RACCORDO n°1 380kV ST
Linea 220 kV Chiaramonte Gulfi – Favara
da futura S/E Butera1 a sost."116"
profilo P1–116a–116n–116

CONDUTTORI IMPIEGATI	
CONDUTTORE 3 / 31.5MM (585.3 MM²) AL-AC	FUNE DI GUARDIA 1 / 17.9MM 176.6MM²) AC
CONDUTTORE 2 / 36.0MM (766.5 MM²) AL	

SCALA	AGGIORNAMENTI	DATA	VISTI

SCALA LUNGHEZZE 1 : 2000
SCALA ALTEZZE 1 : 500

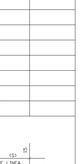

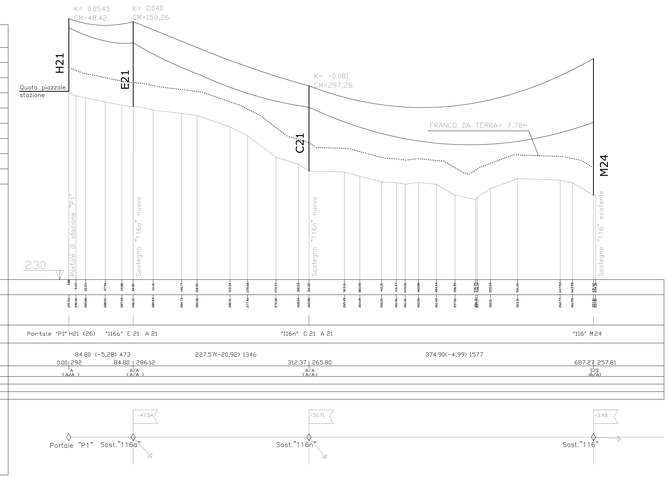

RACCORDO n°2 380kV ST
Linea 220 kV Chiaramonte Gulfi – Favara
da futura S/E Butera1 a sost."118"
profilo P2–118b–118n–118

CONDUTTORI IMPIEGATI	
CONDUTTORE 3 / 31.5MM (585.3 MM²) AL-AC	FUNE DI GUARDIA 1 / 17.9MM 176.6MM²) AC
CONDUTTORE 2 / 36.0MM (766.5 MM²) AL	

SCALA	AGGIORNAMENTI	DATA	VISTI

SCALA LUNGHEZZE 1 : 2000
SCALA ALTEZZE 1 : 500

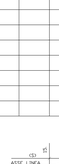

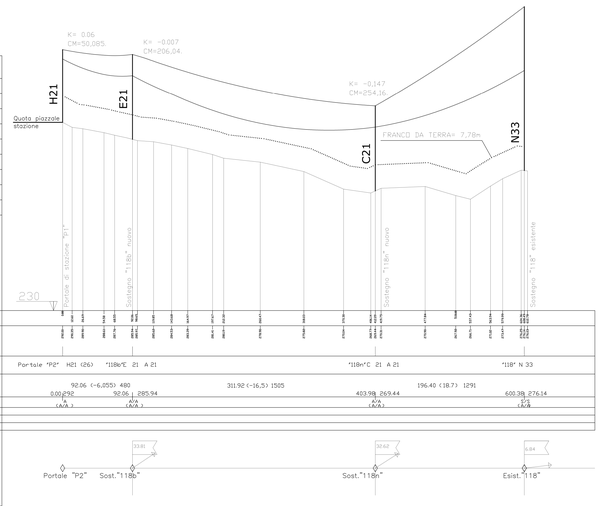

PARCO EOLICO OFFSHORE
DI GELA

ENGINEERING

ECO SERVICE CONSULTING S.R.L.

I PROGETTISTI
DOTT. ING. VINCENZO VERSELLI
DOTT. ING. CORRADO ROSSI

REV.	DESCRIZIONE	DATA	EMESSO	CONTROLLATO	APPROVATO
D1	SECONDA EMISSIONE ECO SERVICE CONSULTING S.R.L.	24/04/2013	V.V.	R.R.	C.R.
D0	PRIMA EMISSIONE ECO SERVICE CONSULTING S.R.L.	11/03/2013	V.V.	W.P.	C.R.

Titolo / Title
PROFILI RACCORDI
ALLA LINEA 220 kV

MEDITERRANEAN
ROSE ENERGIES

TM.E. S.p.A.
Termomeccanica Ecologica

Scala / Scale
1 : 2000
1 : 500

Progetto / Project
CONNESSIONE ALLA RTN
DELLA PARCO EOLICO OFF-SHORE
DEL GOLFO DI GELA su STAZIONE TERNA
DI CONSEGNA IN COMUNE DI BUTERA (CL)

Formato / Format
A1 +

Progetto / Job Number
97758

E S E E 0 2 2 | 0 1 | 0 1