


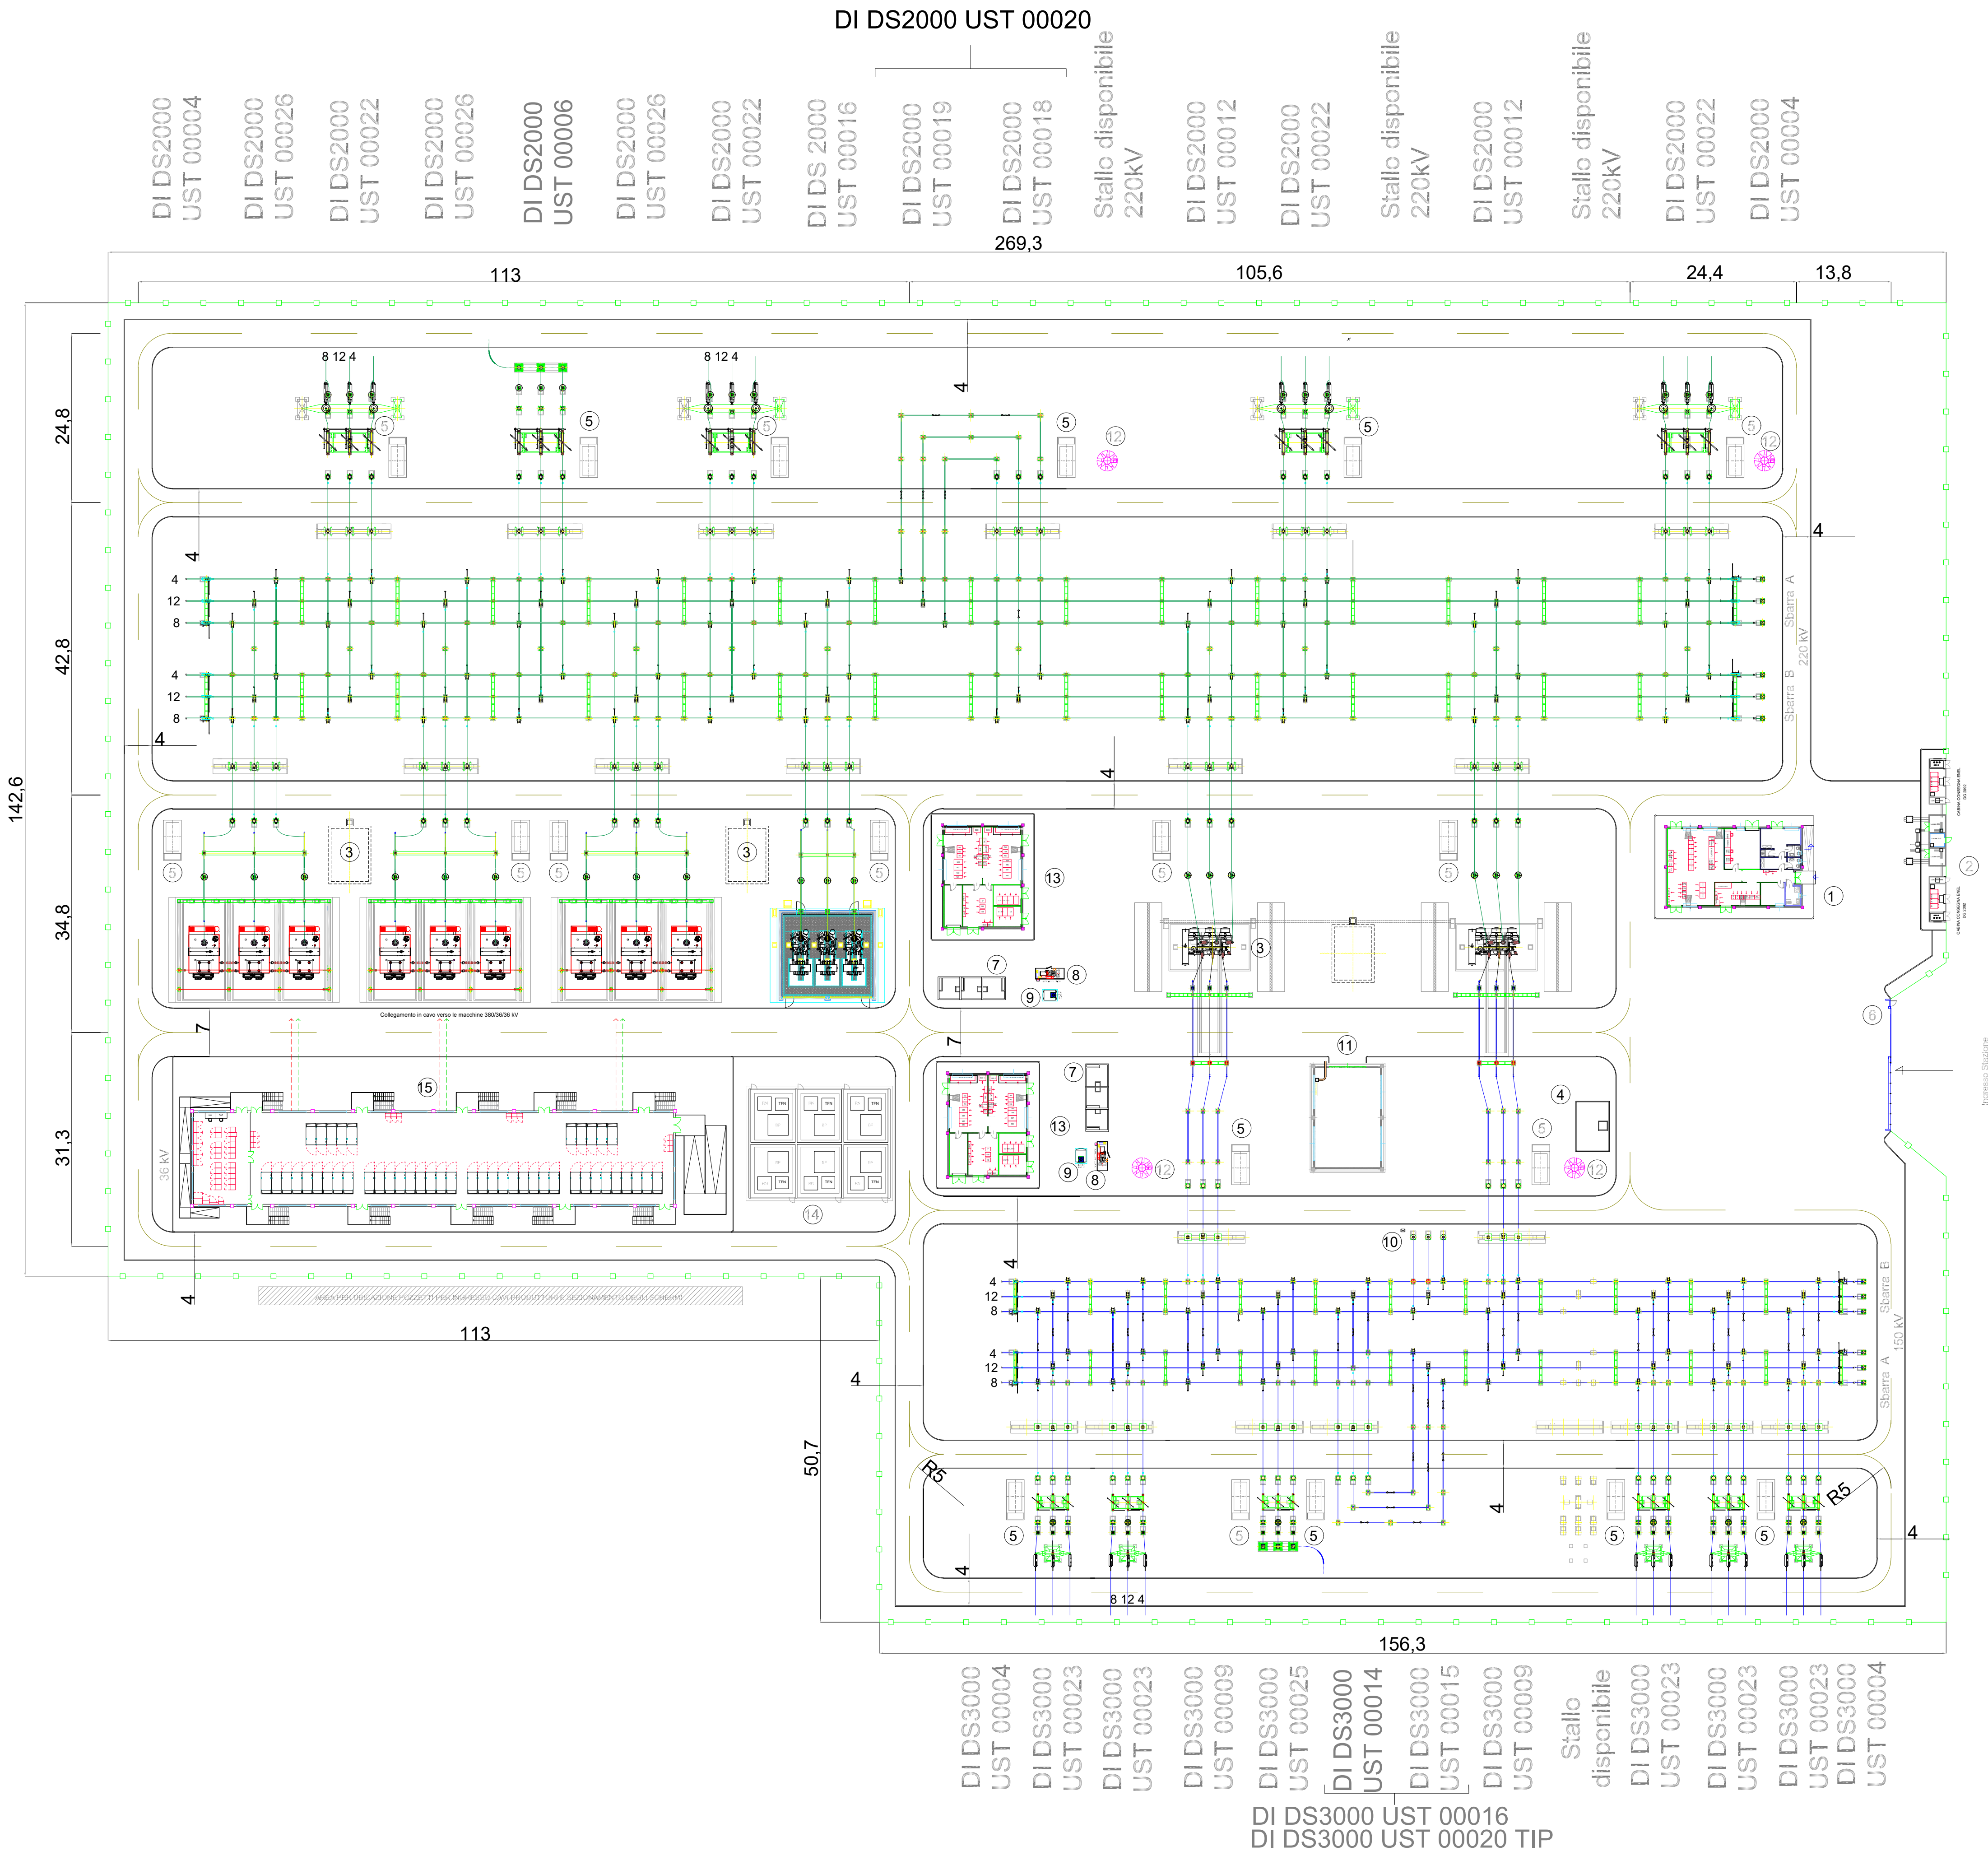

LEGENDA

- 1 EDIFICIO COMANDI
 - 2 EDIFICIO PUNTI DI CONSEGNA ALIM. MT S.A.(DG 2092)
 - 3 VASCA RACCOLTA OLIO TRASFORMATORI
 - 4 VASCA RISERVA VV.FF.
 - 5 CHIOSCHI APP. PERIFERICHE SISTEMA DI CONTROLLO
 - 6 CANCELLO CARRAIO APRIBILE A DUE ANTE
 - 7 FONDAZIONE TRASFORMATORI MT/bt (con copertura)
 - 8 GE
 - 9 SERBATOIO GASOLIO INTERRATO
 - 10 TRASFORMATORI INDUTTIVI DI POTENZA (TIP)
 - 11 EDIFICIO MAGAZZINO
 - 12 TORRE FARO
 - 13 EDIFICIO SERVIZI AUSILIARI
 - 14 BOBINE DI PETERSEN, TRASFORMATORE FORMATORE DI NEUTRO E RESISTENZA DI NEUTRO
 - 15 EDIFICIO QUADRI 36kV
- RECINZIONE ESTERNA S.E. TERNA

NOTE:

Le quote sono riportate in metri

* L'utilizzo dello stallo rovescio è consentito solo nei casi in cui risultasse strettamente indispensabile.

Il posizionamento delle torri faro è indicativo, la loro esatta collocazione dovrà essere verificata con un calcolo illuminotecnico puntuale

Il basamento con singolo binario può sostenere gli ATR fino a 250 MVA. Il basamento con doppio binario può sostenere gli ATR da 400 MVA.

Per quanto attiene alle distanze da rispettare tra macchine elettriche ed edifici di stazione e recinzioni impianto si fa riferimento a quanto previsto dal D.P.R. n. 151/2011 e dal DM 15/07/2014 e ss.mm.ii.

TERNA S.p.A.
Viale Egidio Galbani, 70 - 00156 Roma

COMUNI DI BONORVA, MORES, TORRALBA (SS)

STUDIO DI FATTIBILITÀ NUOVA STAZIONE ELETTRICA
RTN 220/36 kV IN PROVINCIA DI SASSARI DA INSERIRE
IN ENTRA-ESCI ALLA LINEA 220 kV CODRONGIANOS-OTTANA

Codice Pratica: 202002665

Tipo: PLANIMETRIA ELETTROMECCANICA

Scale: 1/500
Elaborato: 202002665_SF_08-00
Formato: A0
Data: Novembre 2022

Committente:
DS ITALIA 6 S.R.L.
Via del plebiscito, n. 112/00186 - Roma (RM)
pec: dsitalia6@legnini.it
C.F. e P.IVA 15946591003

Progettazione:
MATE System srl
Via Papa Pio XI, n. 8
70050 - Casertello delle Murgie (BA)
Tel. +39 080 5746758
Mail: info@matelssystem.it & Pec: matelssystem@pec.it

Progettista:
Ing. Francesco Ambron

Estremi per il benessere di Terna:

Rev. n°	Data	Descrizione	Redatto	Controllato	Approvato
00	28/11/2022	1° Emissione - presentazione per benessere TERNA	ADORNO	ADORNO	AMBRON

Questo documento contiene informazioni di proprietà della società MATE System srl e deve essere utilizzato esclusivamente dal destinatario in relazione alla finalità per la quale è stato ricevuto. E' vietata qualsiasi forma di riproduzione o di divulgazione senza l'autorizzazione scritta della MATE System srl.
This document contains information proprietary to the company MATE System srl and it will have to be used exclusively for the purposes for which it has been furnished. Whichever shape of spreading or unauthorized release for other purposes of MATE System srl is prohibited.