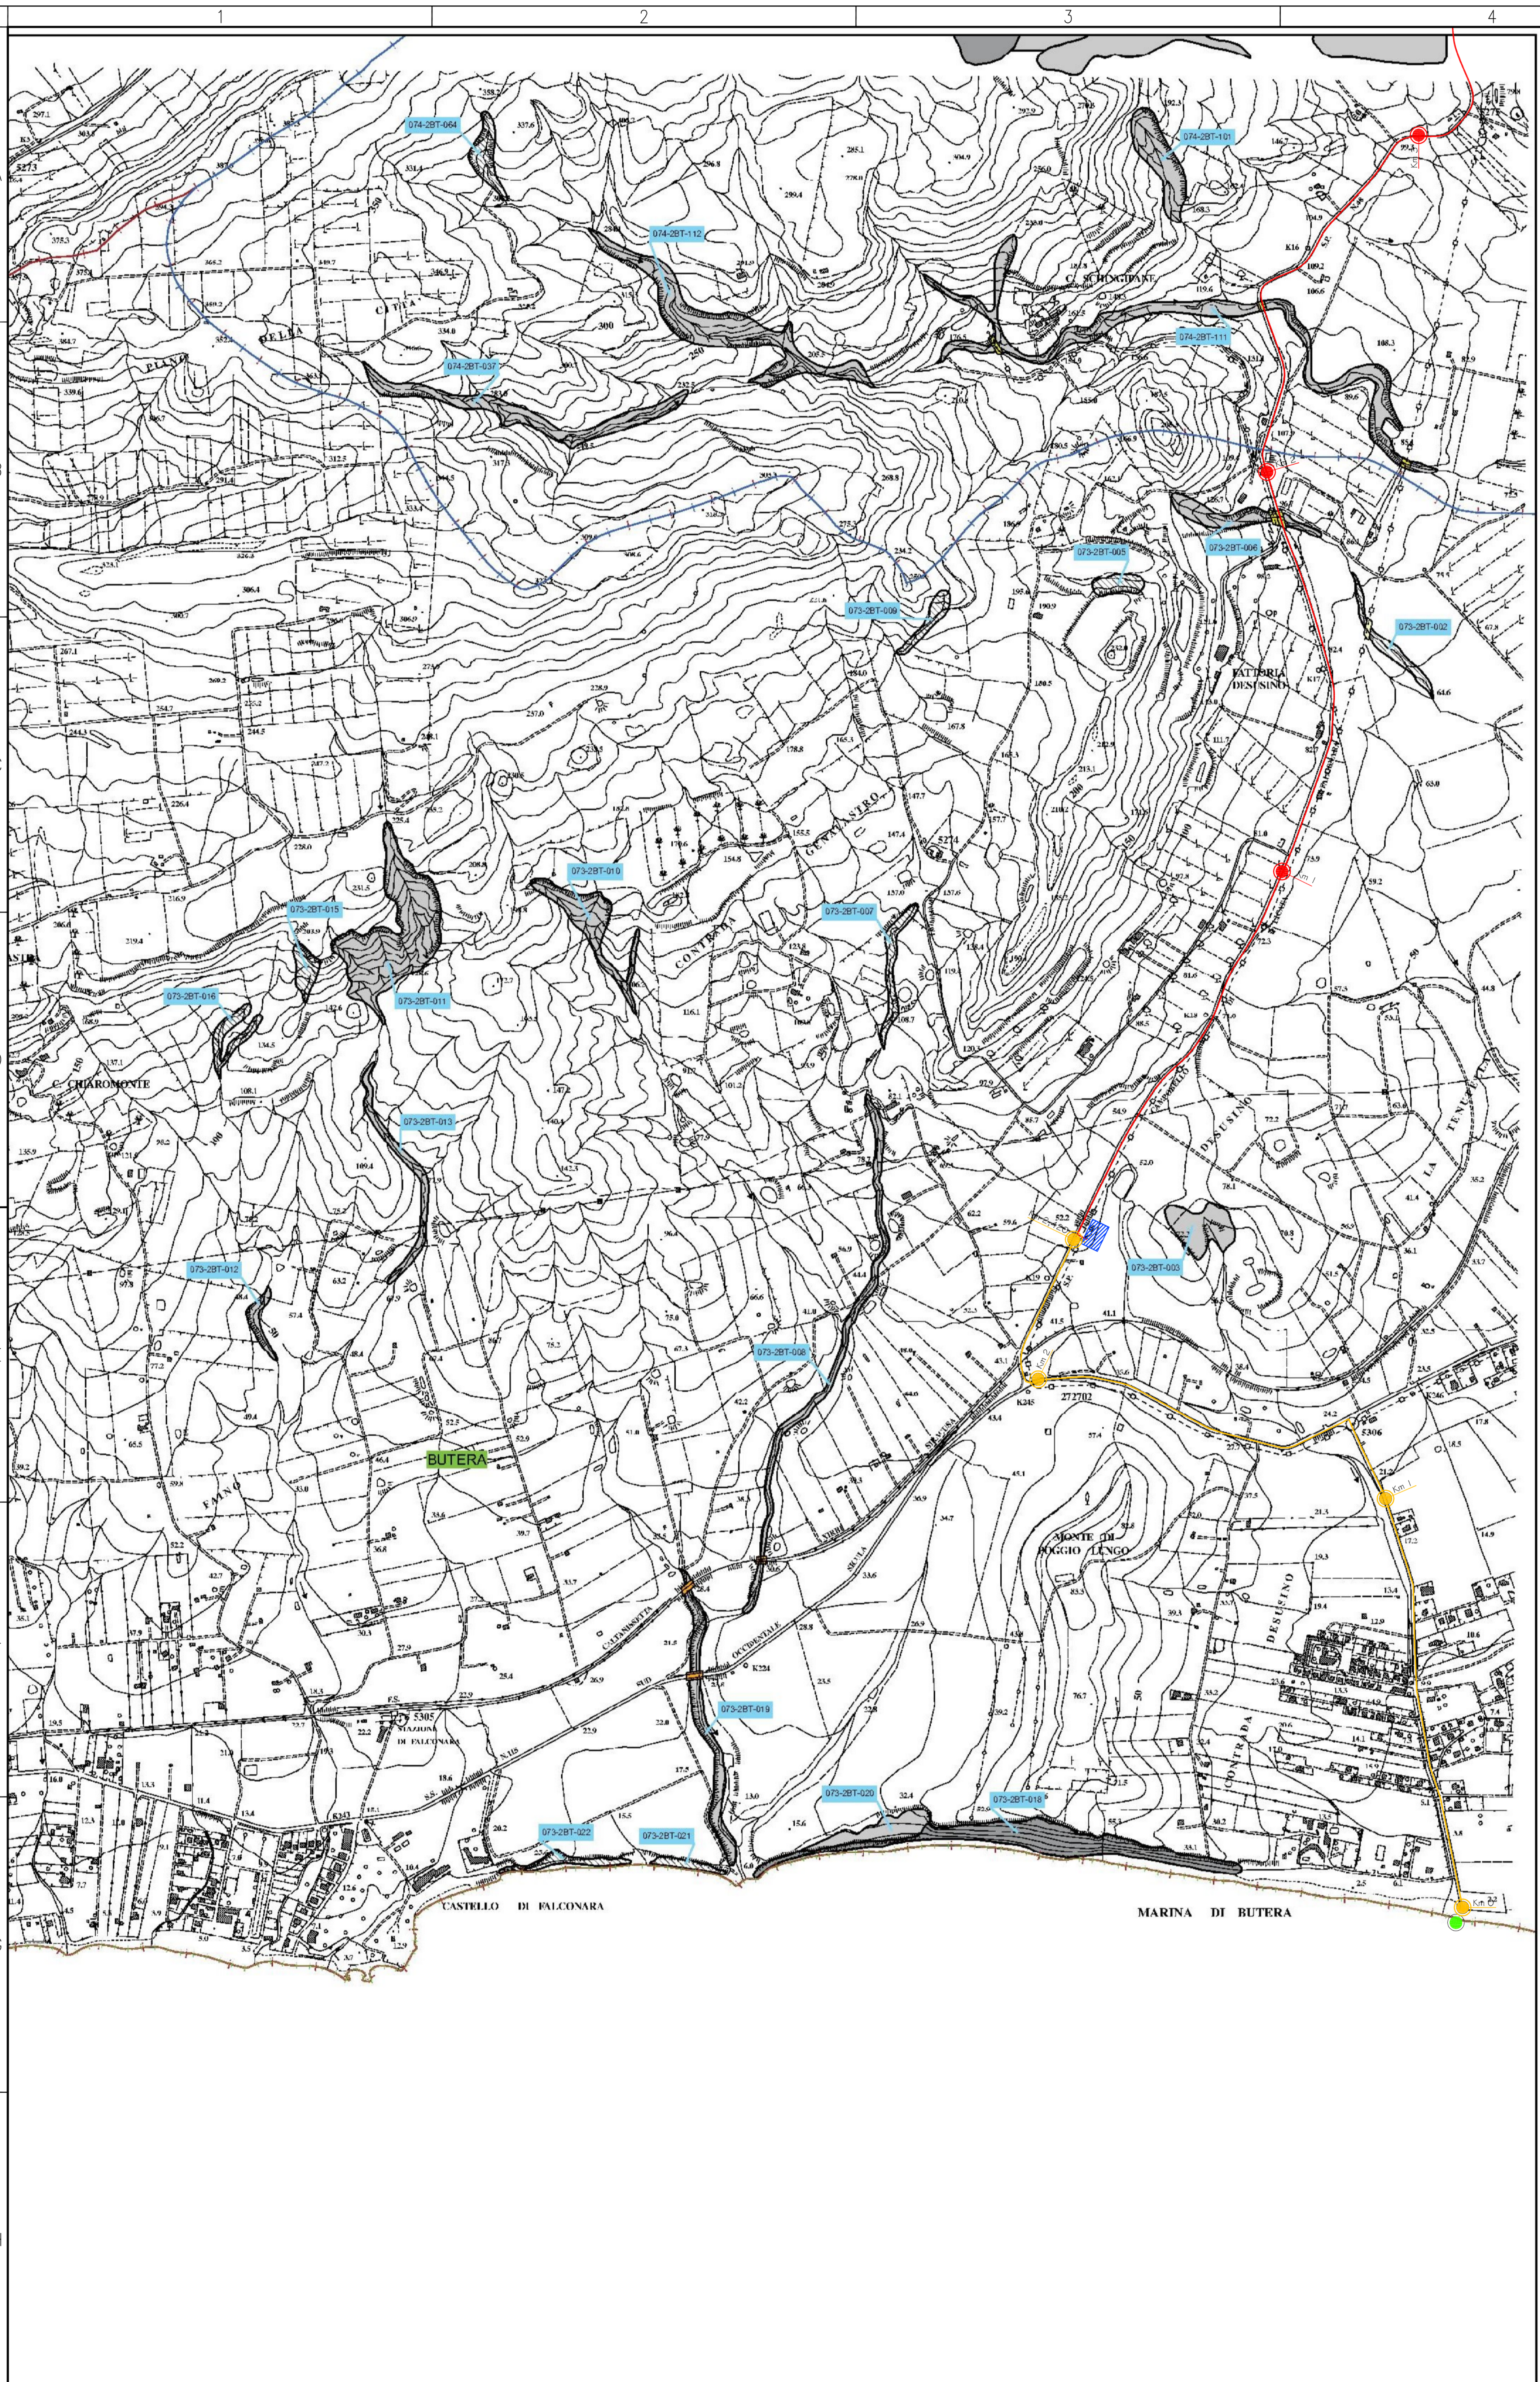

REPUBBLICA ITALIANA

Regione Siciliana
Assessorato Territorio e Ambiente
DIPARTIMENTO TERRITORIO E AMBIENTE
Servizio 4 "ASSETTO DEL TERRITORIO E DIFESA DEL SUOLO"

Piano Stralcio di Bacino per l'Assetto Idrogeologico (P.A.I.)

(ART.1 D.L. 180/98 CONVERTITO CON MODIFICHE CON LA L.267/98 e ss. mm. ii.)

- **Area Territoriale tra il bacino del Fiume Gela e il bacino del Torrente Comunelli (076)**
- **Bacino Idrografico del Torrente Comunelli (075)**
- **Bacino Idrografico del Torrente Rizzuto (074)**
- **Area Territoriale tra il bacino del Torrente Rizzuto e il bacino del Fiume Imera Meridionale (073)**

CARTA DELLA PERICOLOSITA' E DEL RISCHIO GEOMORFOLOGICO N° 13

COMUNI DI: BUTERA - LICATA

Scala 1:10.000

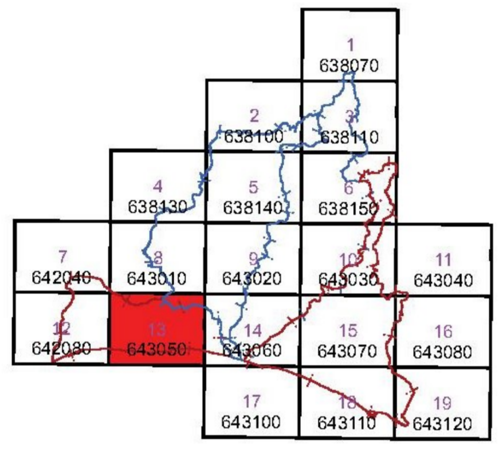

Anno 2006

LEGENDA

LIVELLI DI PERICOLOSITA'

- P0 basso
- P1 moderato
- P2 medio
- P3 elevato
- P4 molto elevato
- Sito d'attenzione

LIVELLI DI RISCHIO

- R1 moderato
- R2 medio
- R3 elevato
- R4 molto elevato

- Limite bacino idrografico
- Limite area intermedia
- Limite comunale

LEGENDA
Punto di sbarco cavi M.T.
Chilometrica di progetto percorso cavi M.T.
Chilometrica di progetto percorso cavi A.T.
Percorso cavi M.T. interrati
Percorso cavi A.T. interrati da St.ne utente trasformazione a St.ne utente 150 kV di consegna
Elettrodotto esistente 220kV doppia terna "Chiaramonte Gulfi -Favara"
Nuovi Raccordi 220 kV alla linea 220 kV RTN in singola terna
Sottostazione di Trasformazione 45/150kV
St.ne consegna 150 kV per consegna su St.ne Terna 220 (380)/150 kV di Butera 1
St.ne Terna 220 (380)/150 kV di Butera 1

Studio Associato di Ingegneria
ing. Famà - ing. Sbirziola
Via Caltanissetta, 242 - 93011 Butera (CL)
Tel/Fax +39 0934 347489
e.mail: ingegneria.fs@gmail.com

REV.	DATA EMISSIONE	CODICE EMISSIONE	DESCRIZIONE REVISIONE	PREPARATO DA	CONTROLLATO DA		APPROVATO DA
00	29/05/2013	FS	PRIMA EMISSIONE STUDIO ASSOCIATO ING. FAMA' – ING. SBIRZIOLA	F.R.	S.G.		
				AUTORIZZAZIONE EMISSIONE			

PARCO EOLICO OFFSHORE GOLFO DI GELA

CLIENTE: MEDITERRANEAN WIND OFFSHORE

TITOLO: Opere di connessione su Cartografia P.A.I.

TM.E. S.p.A. Termomeccanica Ecologia

PREVENTIVO	EMESSO DA	FORMATO	SCALA
97758	Studio Associato ing. Famà - ing. Sbirziola	A1	1:10.000
DOCUMENTO N° 97758FSID006		FOGLIO 1	DI 2

INFORMAZIONI RISERVATE. DA NON UTILIZZARE PER SCOPI DIVERSI DA QUELLI PER CUI SONO STATE FORNITE
STAMPARE A COLORI

NOME FILE: 97758FSID006R00–001di002–A1