



PROSPETTO

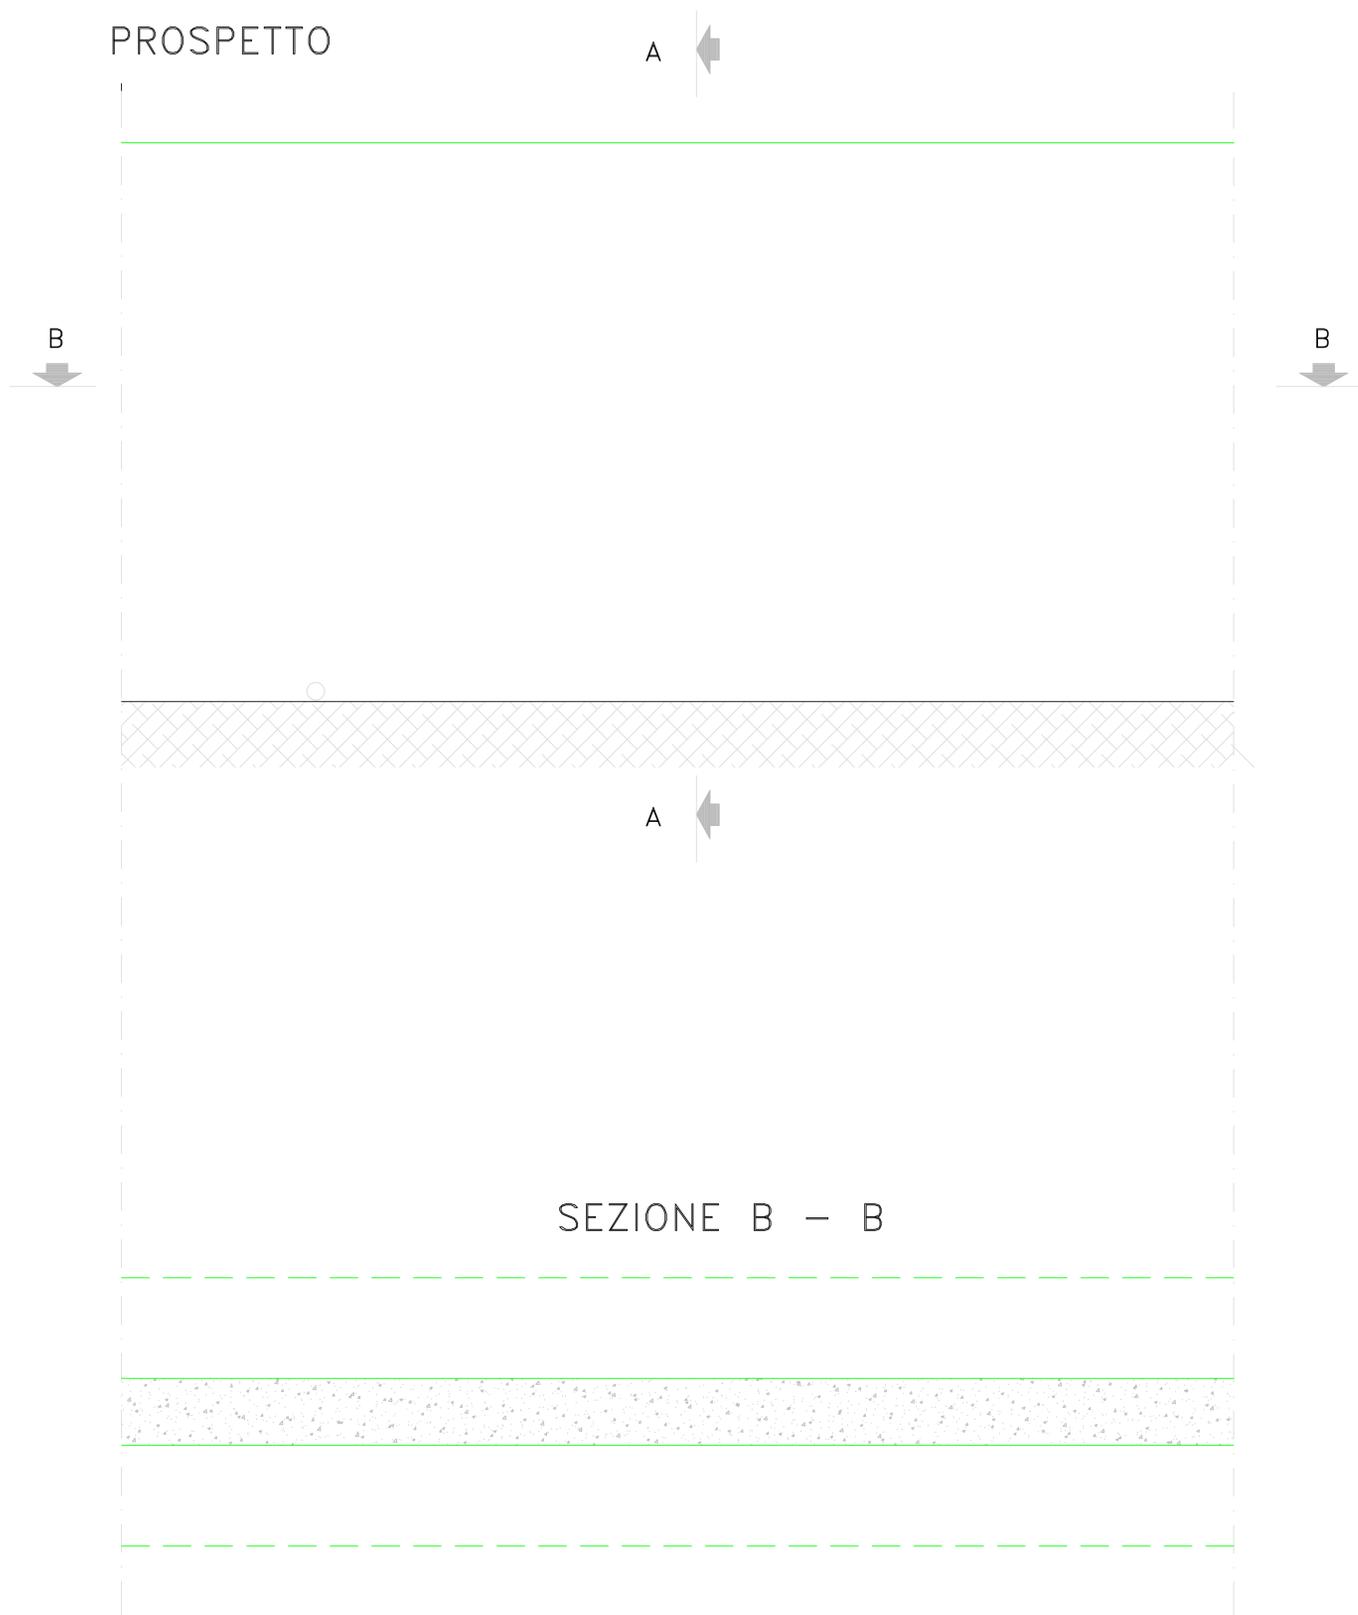

SEZIONE A-A

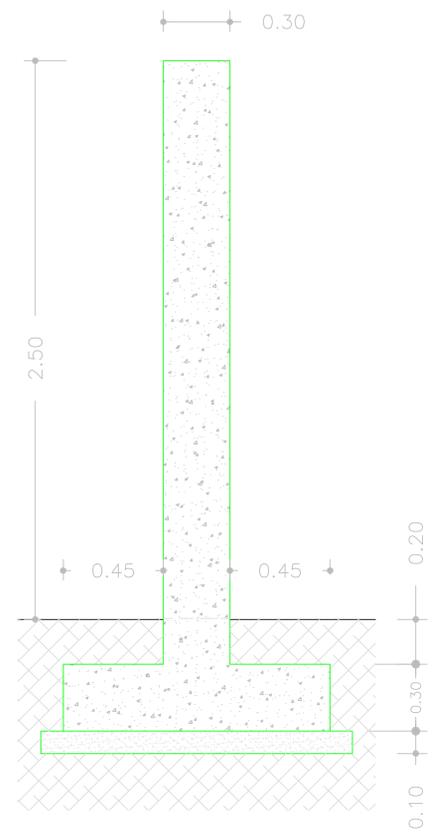

SEZIONE B - B

Elaborazioni Grafiche - Sviluppo Calcoli
SPL S.r.l. (CA)

Regione autonoma della Sardegna
Comuni di Domusnovas / Musei
Provincia di Carbonia Iglesias

PROGETTO DEFINITIVO PER LA REALIZZAZIONE DI UN PARCO ELETTOEOLICO NEL TERRITORIO DEI COMUNI DI DOMUSNOVAS / MUSEI

ELABORATO 3875V0120130705	OGGETTO PROGETTO SPECIALISTICO DEDICATO : OPERE ELETTRICHE DI CONNESSIONE ALLA RTN STAZIONE DI CONNESSIONE E SMISTAMENTO TERNA S.P.A. Reclinazione - (Prospetti e Sezioni)
SCALA 1 : 15	
RESPONSABILE DEL PROGETTO Per. Ind. Giovanni Antonio Murgia	PROGETTAZIONE IMPIANTI Per. Ind. Giovanni Antonio Murgia Dott. Ing. Luciano Frau
PROGETTAZIONE STRUTTURE Dott. Ing. Luciano Frau	COLLABORATORI TECNICI Ing. Davide Podda Per. Ind. Elio Concu Geom. Giovanni Garau
Consulenti Geologia e Geotecnica: Fausto A. Pani Agronomia e Pedologia: Paolo M. Callioni Flora Fauna Ecologia: Francesco Lecis Archeologia: Maria A. Mongiu Acustica: Franco Bertellino Elettromagnetismo: Simulazioni e Rendering: Fausto A. Pani	Paesaggio: Fausto A. Pani Rapaci e chiropteri: Maurizio Medda Aspetti catastali: Giovanni Garau Coordinamento VIA: Chisio s.r.l.
	DATA 05 Luglio 2018
	AGGTO
	REVNE V01