TAV. A.10.3

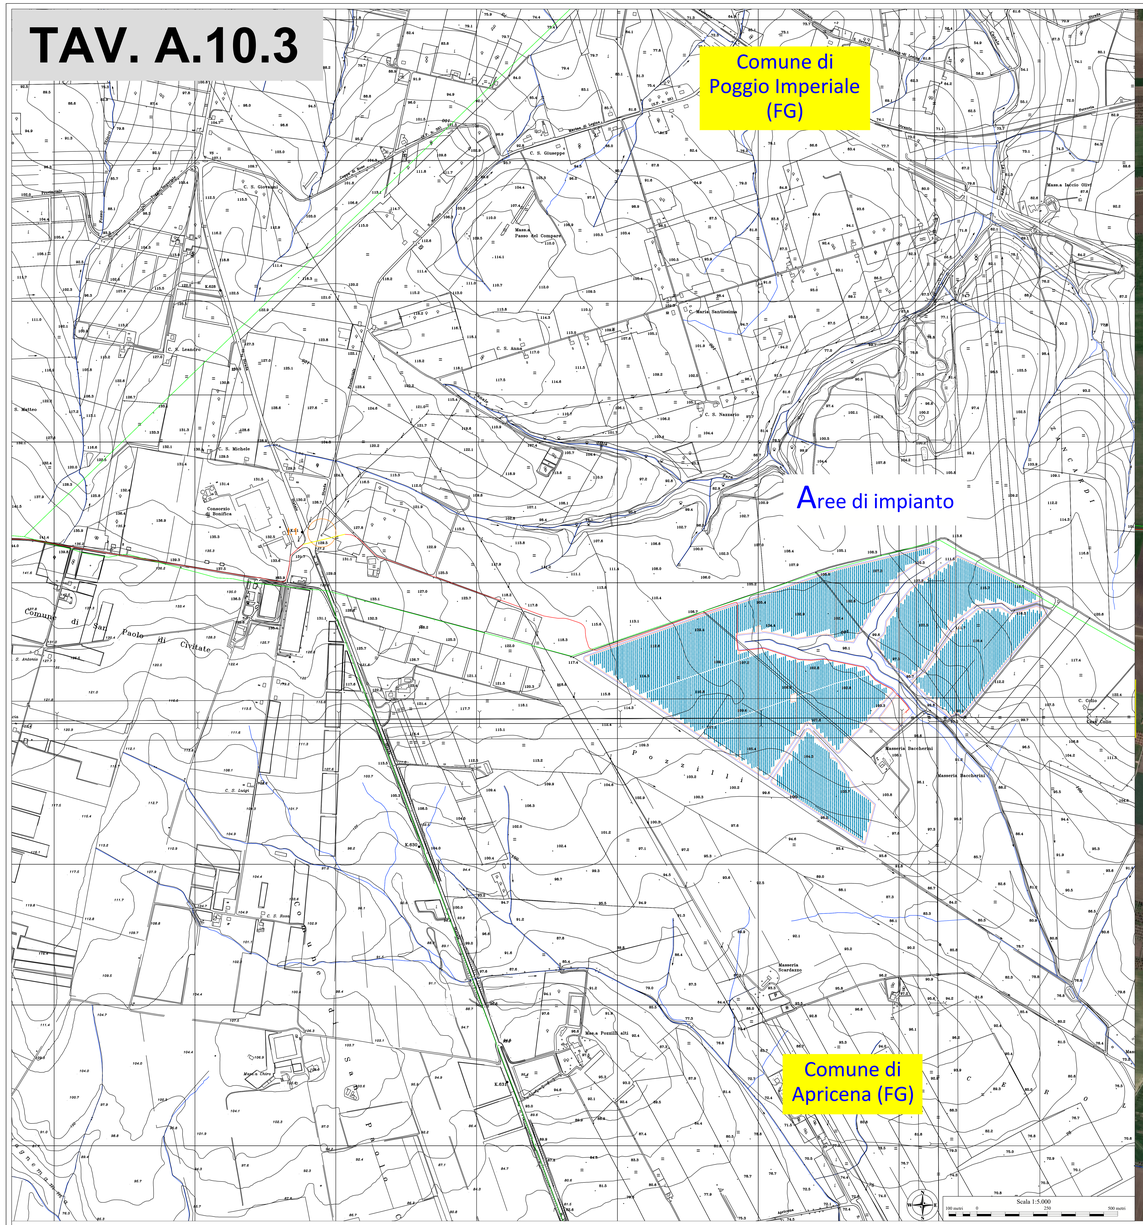

LEGENDA

- Confini comunali
- Reticolo idrografico

Opere di progetto

- Impianto Agro-fotovoltaico di progetto
- Sezione a 36 kV della stazione elettrica in autorizzazione "Serra Capriola 2"
- Cavidotto 36 KV di progetto (interrato)
- Cavidotto 36 KV di progetto (interrato) *(Tratto in T.O.C. livellazione orizzontale controllata)*

Coordinate Parco Agrovoltaico di progetto - Comune di APRICENA							
ID PARCO	UTM-WGS84 (m) – FUSO 33		UTM-ED 50 (m) – FUSO 33		GAUSS BOAGA (m)		Quote altimetriche (s.l.m.m.)
	EST	NORD	EST	NORD	EST	NORD	
	527421.5423	4627689.3088	527470.5423	4627881.3088	2547421.5423	4627689.3088	97

Legenda Interferenze

- Attraversamento reticolo idrografico

QUADRO DI UNIONE

REGIONE PUGLIA

PROVINCIA DI FOGGIA

COMUNE DI APRICENA

LOCALITÀ POZZILLI

Oggetto:

PROGETTO DEFINITIVO PER LA COSTRUZIONE E L'ESERCIZIO DI UN IMPIANTO AGRO-FOTOVOLTAICO AVENTE POTENZA DI PICCO PARI A 43.44 MW E POTENZA DI IMMISSIONE 39.49 MW E RELATIVE OPERE DI CONNESSIONE

Sezione:

SEZIONE A - RELAZIONI GENERALI

Elaborato:

INTERFERENZE CON RETICOLO IDROGRAFICO DA CARTA CTR E ORTOFOTO - PARTE 3 DI 3

Nome file stampa:	Codifica Regionale:	Scala:	Formato di stampa:
FV_APR01_PD_A_10_3.pdf	PFSDPFS_ElaborateGrafici_06_06	1:5000	914X1830
Nome elaborato: FV_APR01_PD_A_10_3	Tipologia: D		

Proponente:

E-WAY TERRA S.r.l.
Piazza di San Lorenzo in Lucina, 4
00186 ROMA (RM)
P.IVA: 17171451004

E WAY TERRA SRL
Piza San Lorenzo in Lucina, 4
00186 ROMA (RM)
CURB 17171451004
PEC:e-wayterra@legalmail.it

Progettazione:

E-WAY TERRA S.r.l.
Piazza di San Lorenzo in Lucina, 4
00186 ROMA (RM)
P.IVA: 17171451004

CODICE	REV. n.	DATA REV.	REDAZIONE	VERIFICA	VALIDAZIONE
FV-APR01-PD-A-10-3	00	10/2023	F.Pinto	A.Bottone	A.Bottone

E-WAY TERRA S.r.l.

Sede legale
Piazza di San Lorenzo in Lucina 4
00186 Roma (RM)
PEC: e-wayterra@legalmail.it - tel. +39 0684424400