



SEZIONE TIPO CAVIDOTTI MEDIA TENSIONE
 POSA DIRETTAMENTE INTERRATA
 Scala 1:10

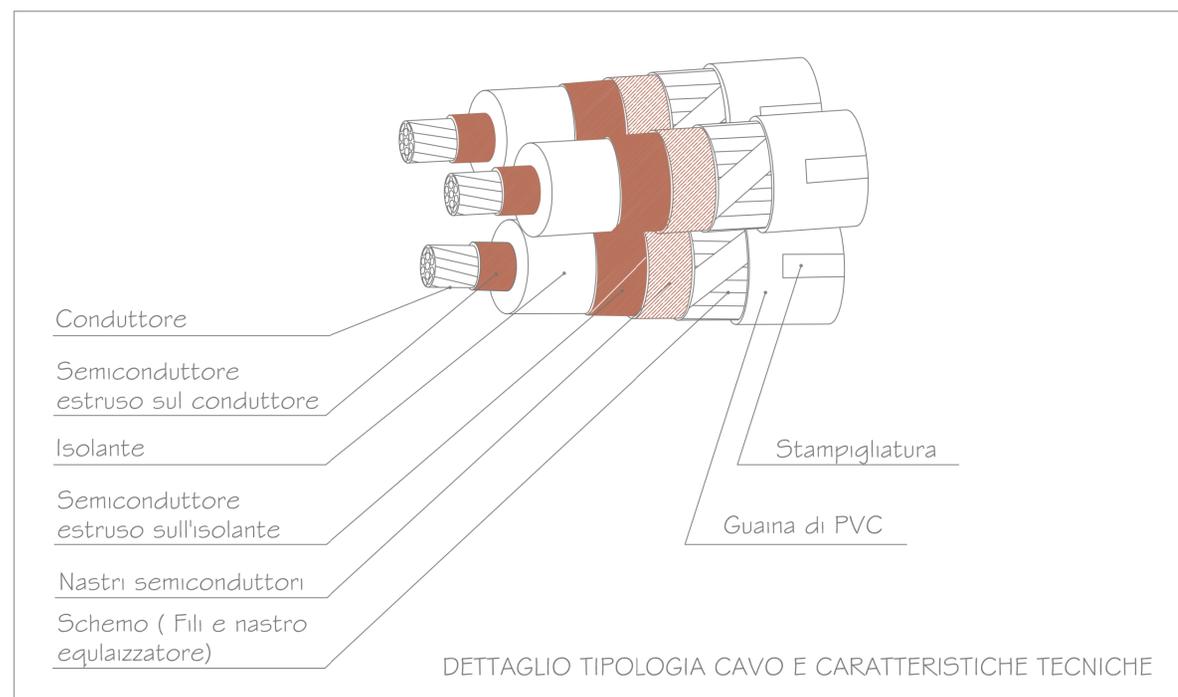

DETTAGLIO TIPOLOGIA CAVO E CARATTERISTICHE TECNICHE

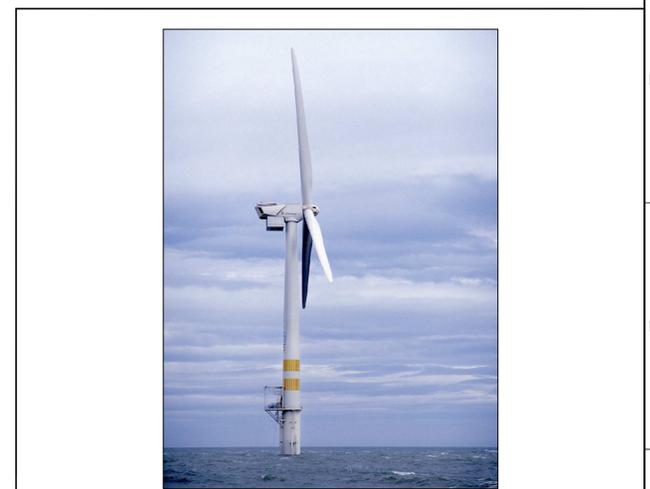

00	10/05/2013	R	EMISSIONE	INGLESE	CONTROLLATO DA	MONTELU	SAMMARTANO
REV.	DATA EMISSIONE	CODICE (MISSIONE)	DESCRIZIONE REVISIONE	AUTORIZZAZIONE EMISSIONE	DA	DA	DA

PARCO EOLICO OFFSHORE DI GELA



TITOLO
**ELETTRODOTTO MT - MODALITA'
 DI POSA E TIPO DI CAVI**

T.M.E. S.p.A. Termomeccanica Ecologia	PREVENTIVO 97758	EMESSO DA PEE	FORMATO A1	SCALA 1:10
	DOCUMENTO N° 97758TMED006	FOLIO 1	DI 1	

INFORMAZIONI RISERVATE. DA NON UTILIZZARE PER SCOPPI DIVERSI DA QUELLI PER CUI SONO STATE FORNITE
 STAMPARE A COLORI