


sezione tipo scala 1:50



pianta tipo scala 1:50

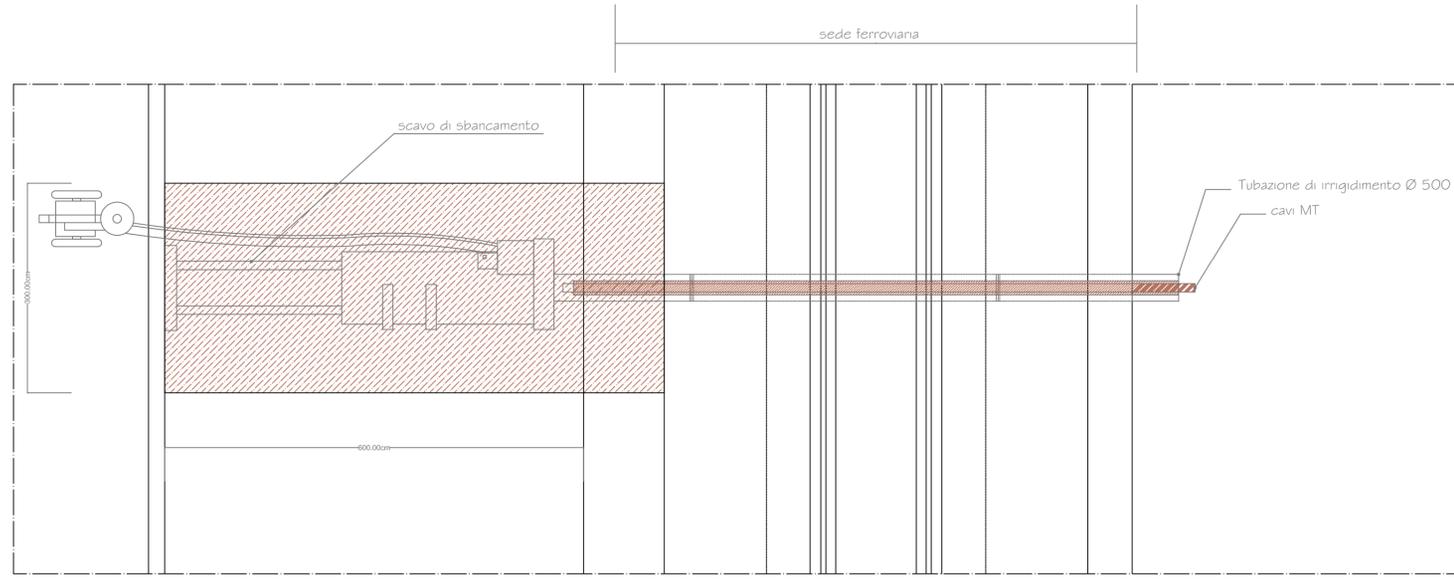

IMMAGINI RAPPRESENTATIVE DELLA TECNICA



00	24/05/13	R	EMMISSIONE	SCAFIDI	SAMMARTANO	SAMMARTANO
REV.	DATA EMMISSIONE	CODICE (EMMISSIONE)	DESCRIZIONE REVISIONE	AUTORIZZAZIONE EMMISSIONE		
CLIENTE			PARCO EOLICO OFFSHORE DI GELA			
			TAVOLA PARTICOLARI ATTRAVERSAMENTI FERROVIARI			
		PREVENTIVO 97758	EMESSO DA SPAZIO AL PROGETTO	FORMATO A1	SCALA 1:50	
		DOCUMENTO N° 97758TMED010	FOLIO 1	DI 1		
INFORMAZIONI RISERVATE. DA NON UTILIZZARE PER SCOPPI DIVERSI DA QUELLI PER CUI SONO STATE FORNITE						NGM FILE
STAMPARE A COLORI						STAMPARE IN B/N