




PIANTA

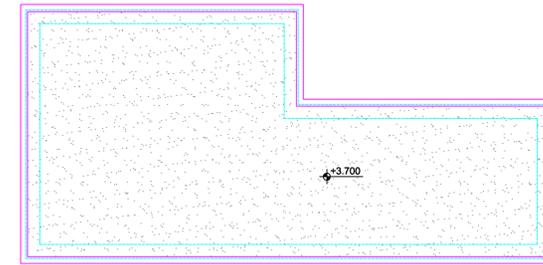


PIANTA COPERTURA

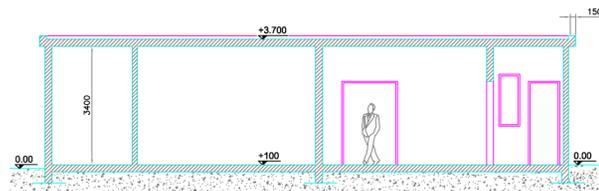


SEZIONE A-A

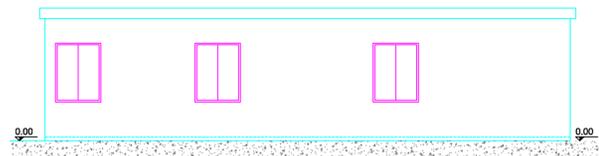


PROSPETTO B

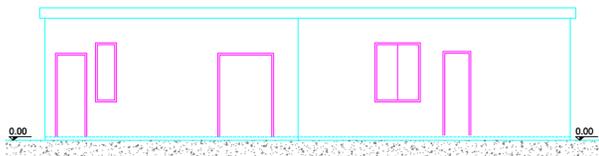

PROSPETTO D

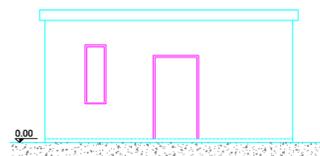

PROSPETTO C

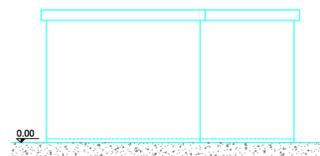

PROSPETTO E

LEGENDA

- 1: Locale servizi igienici
- 2: Locale batterie
- 3: Locale quadri
- 4: Locale contatori
- 5: Locale SCADA



00	11/03/13	R	EMISSIONE	INGLESE		VOLI	SAMMARTANO
REV.	DATA EMISSIONE	CODICE (MISSIONE)	DESCRIZIONE REVISIONE	PREPARATO DA	CONTROLLATO DA	APPROVATO DA	
				AUTORIZZAZIONE EMISSIONE			

PARCO EOLICO OFFSHORE
DI GELA

CLIENTE	N W S MEDITERRANEAN WIND OFFSHORE	TITOLO	EDIFICIO SOTTOSTAZIONE DI CONSEGNA PIANTE, SEZIONE E PROSPETTI
---------	---	--------	--

PREVENTIVO	EMESSO DA	FORMATO	SCALA
97758	PEE	A1	1:100
DOCUMENTO N°		FOLIO	DI
97758TMEE019		1	1

INFORMAZIONI RISERVATE. DA NON UTILIZZARE PER SCOPI DIVERSI DA QUELLI PER CUI SONO STATE FORNITE
STAMPARE A COLORI STAMPARE IN B/N NOME FILE 97758TMEE019R00-001d001-A1