

Legenda

	Aerogeneratore di progetto
	Viabilità di nuova costruzione
	Viabilità da adeguare
	Area di cantiere
	Piazzola in fase di costruzione
	Piazzola in fase di esercizio

REGIONE SICILIA


PROVINCIA DI AGRIGENTO

COMUNE DI NARO


COMUNE DI LICATA

PROGETTO DEFINITIVO PER LA REALIZZAZIONE DI UN PARCO EOLICO COMPOSTO DA 12 AEROGENERATORI DA 6.0 MW PER UNA POTENZA COMPLESSIVA DI 72 MW SITO NEL COMUNE DI NARO (AG) CON OPERE DI CONNESSIONE NEI COMUNI DI NARO (AG) E LICATA (AG)



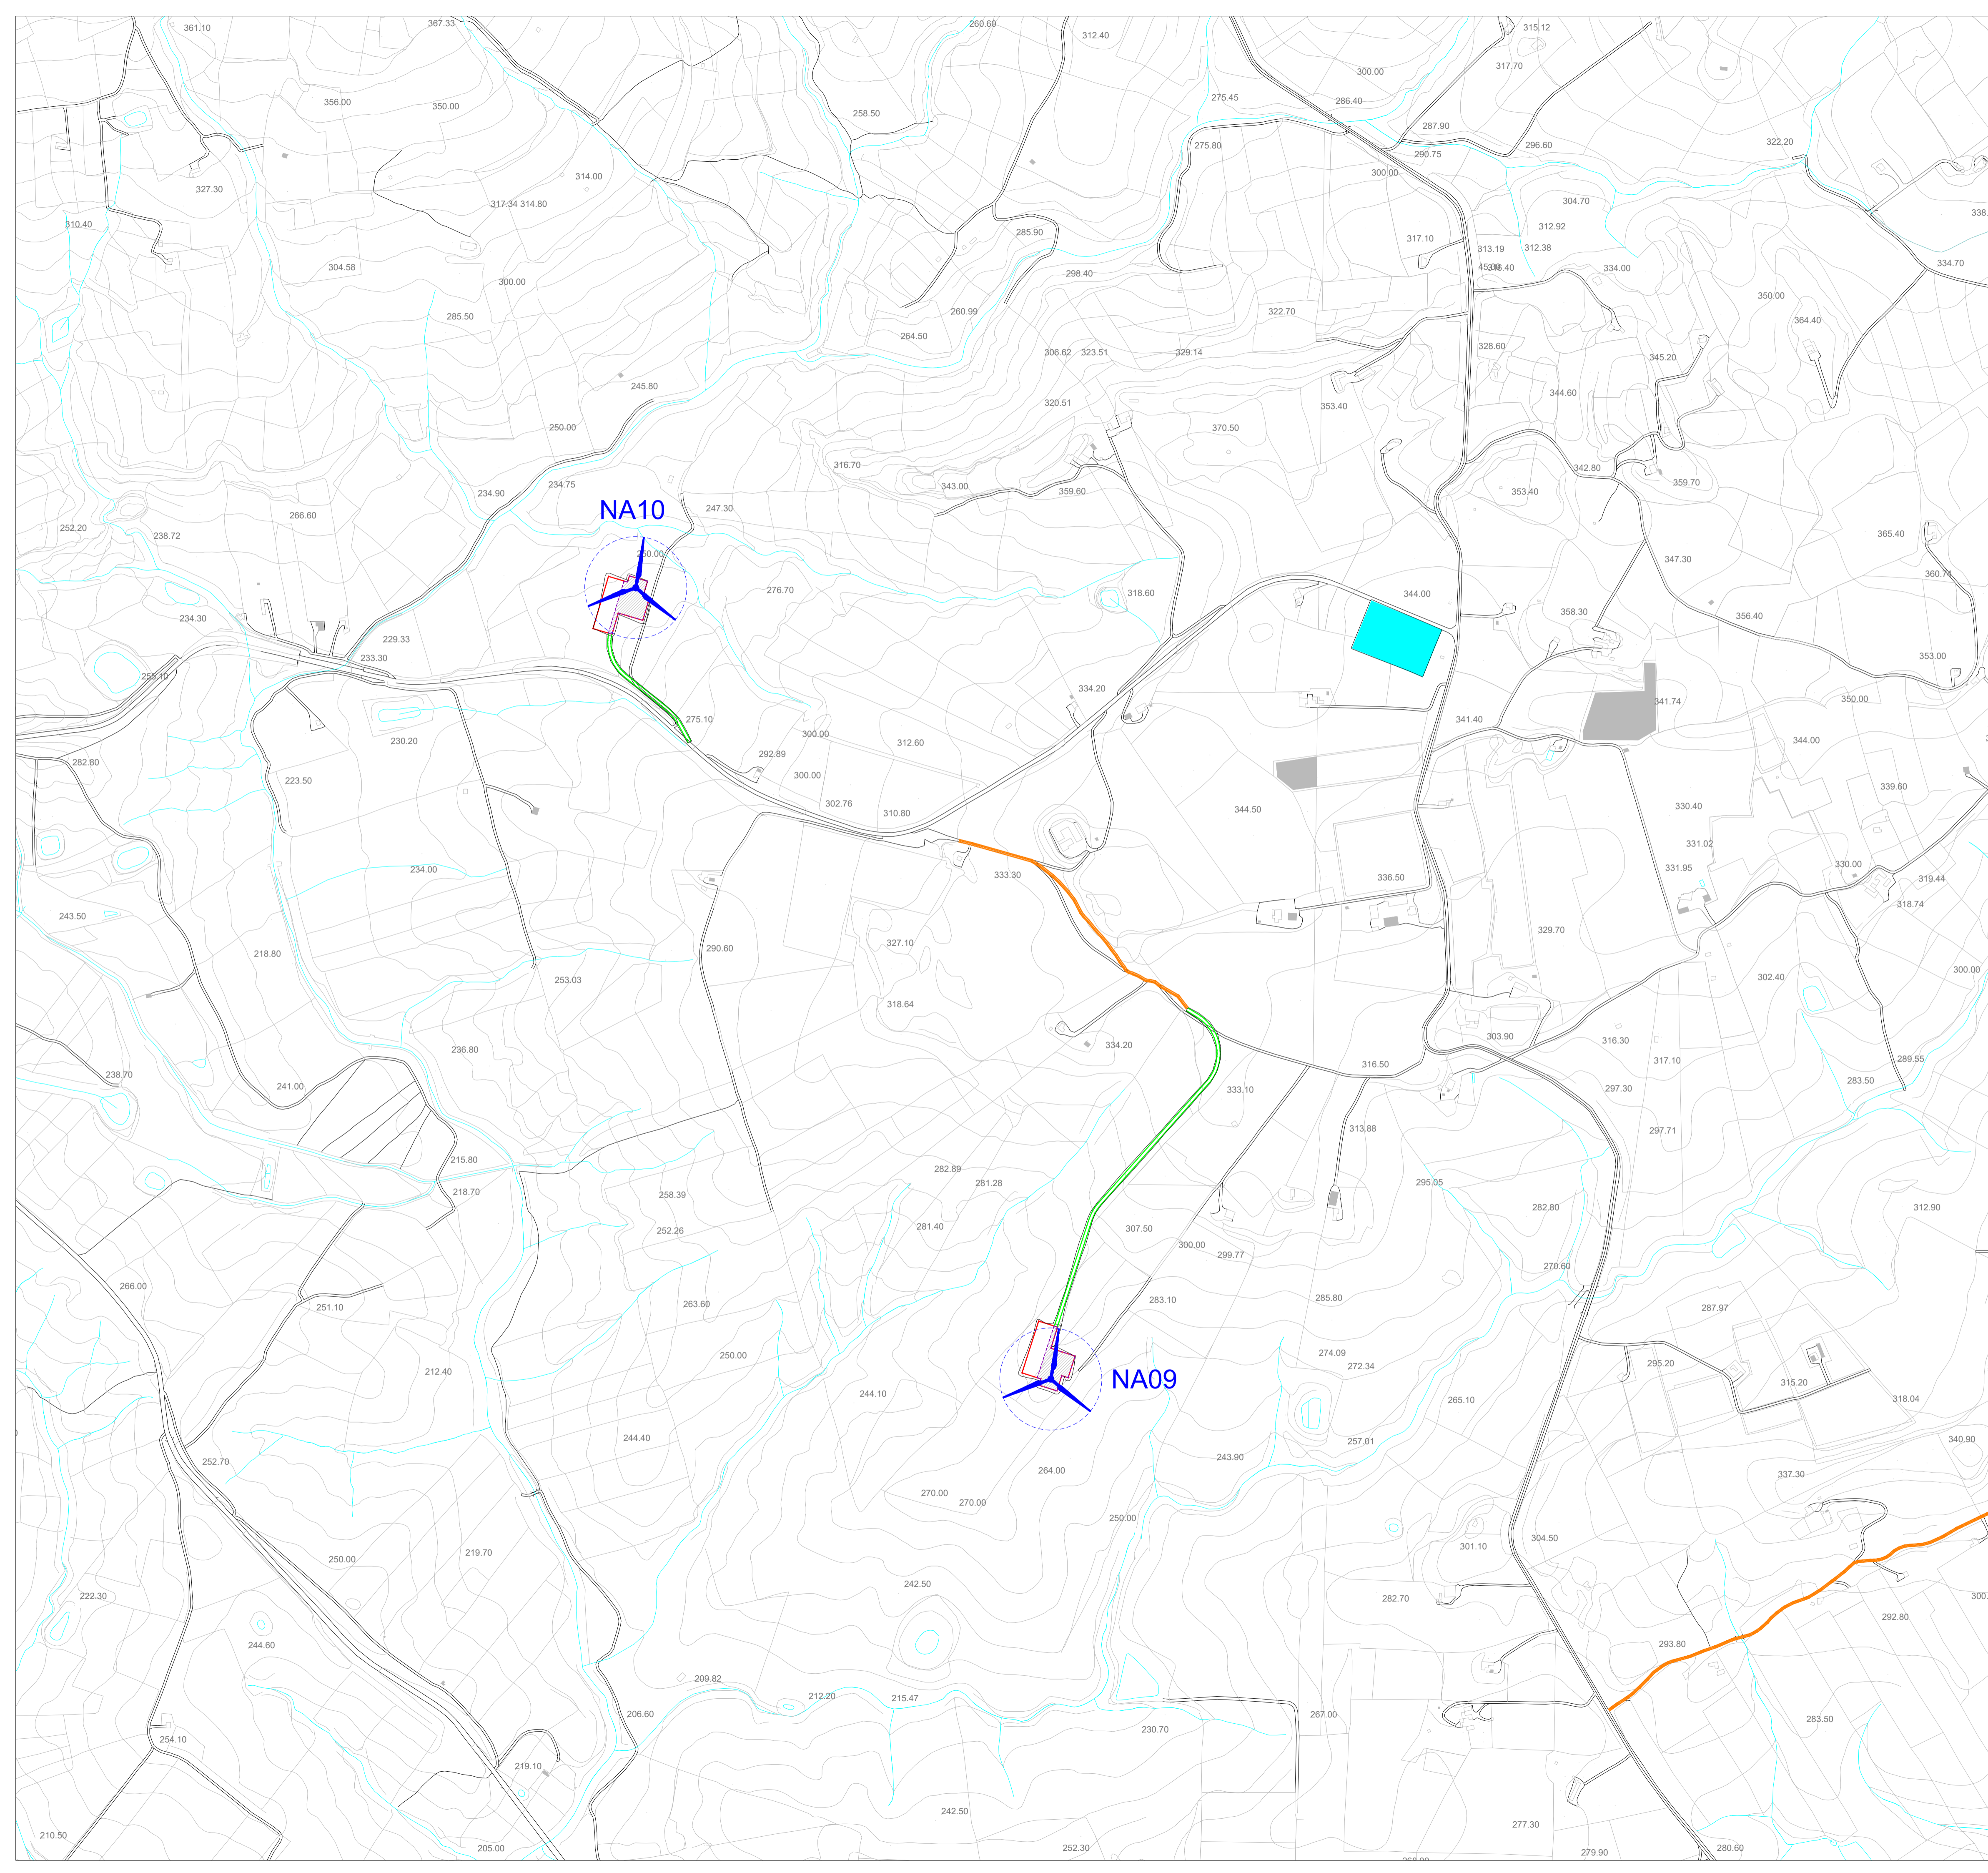

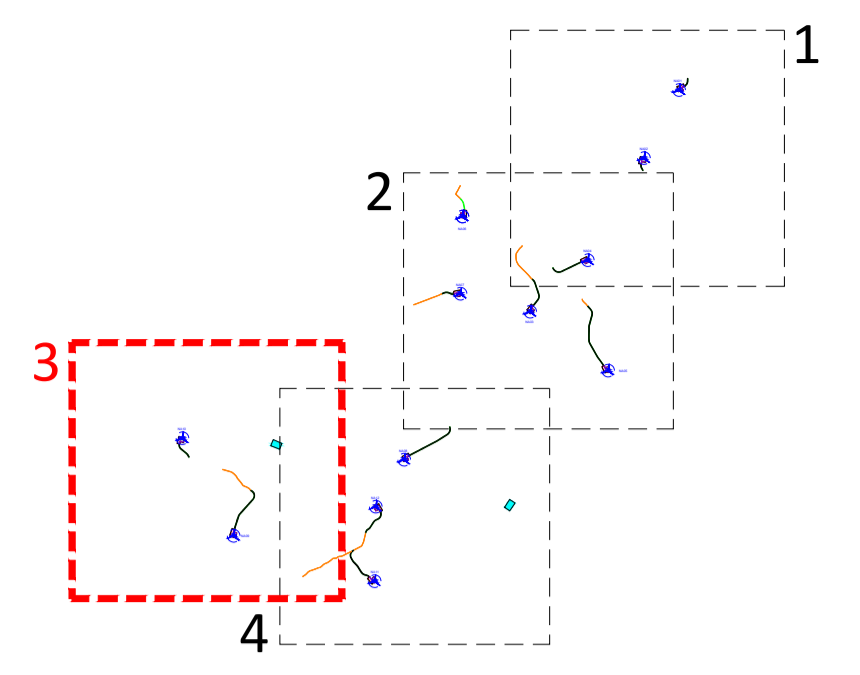

Proprietà	 SIRIO RINNOVABILI S.R.L. Largo Augusto n.3 20122 Milano pec:siriorinnovabili@legaimail.it	 PASQUALE ESPOSITO INGEGNERE N° ISCRIZIONE: 17962	
Progettazione	 INSE Viale Michelangelo, 71 80129 Napoli TEL. 081 579 7998 mail: tecnico@inse.it	 NICOLA GALASSO INGEGNERE N° ISCRIZIONE: 17370	
Elaborato	Nome Elaborato: INQUADRAMENTO TERRITORIALE SU CTR - VIABILITA' DI NUOVA COSTRUZIONE E ADEGUAMENTI STRADALI- 1 di 4		
Rev.	Data	Oggetto della revisione	Elaborazione
Scala:	1:5.000		
Formato:	A1	Codice Pratica	S314
		Codice Elaborato	GS314-OC04-D



Quadro di unione



Legenda

-  Aerogeneratore di progetto
-  Viabilità di nuova costruzione
-  Viabilità da adeguare
-  Area di cantiere
-  Piazzola in fase di costruzione
-  Piazzola in fase di esercizio



REGIONE SICILIA



PROVINCIA DI AGRIGENTO



COMUNE DI NARO



COMUNE DI LICATA



PROGETTO DEFINITIVO PER LA REALIZZAZIONE DI UN PARCO EOLICO COMPOSTO DA 12 AEROGENERATORI DA 6.0 MW PER UNA POTENZA COMPLESSIVA DI 72 MW SITO NEL COMUNE DI NARO (AG) CON OPERE DI CONNESSIONE NEI COMUNI DI NARO (AG) E LICATA (AG)



Proprietà	 <p>SIRIO RINNOVABILI S.R.L. Largo Augusto n.3 20122 Milano pec:siriorinnovabili@legaimp.it</p>		
Progettazione	 <p>Viale Michelangelo, 71 80129 Napoli TEL. 081 579 7998 mail: tecnico@inse.it</p>		
Elaborato	<p>Nome Elaborato:</p> <p>INQUADRAMENTO TERRITORIALE SU CTR - VIABILITA' DI NUOVA COSTRUZIONE E ADEGUAMENTI STRADALI- 3 di 4</p>		
Rev.	00	Ottobre 2023	PRIMA EMISSIONE
Scala:	1:5.000		
Formato:	A1		
Codice Pratica	S314		
Codice Elaborato	GS314-OC04-D		

Aut. Provinciale di Agrigento
N. ISCRIZIONE A. 17962
N. ISCRIZIONE 17370

Aut. Provinciale di Agrigento
N. ISCRIZIONE A. 17962
N. ISCRIZIONE 17370

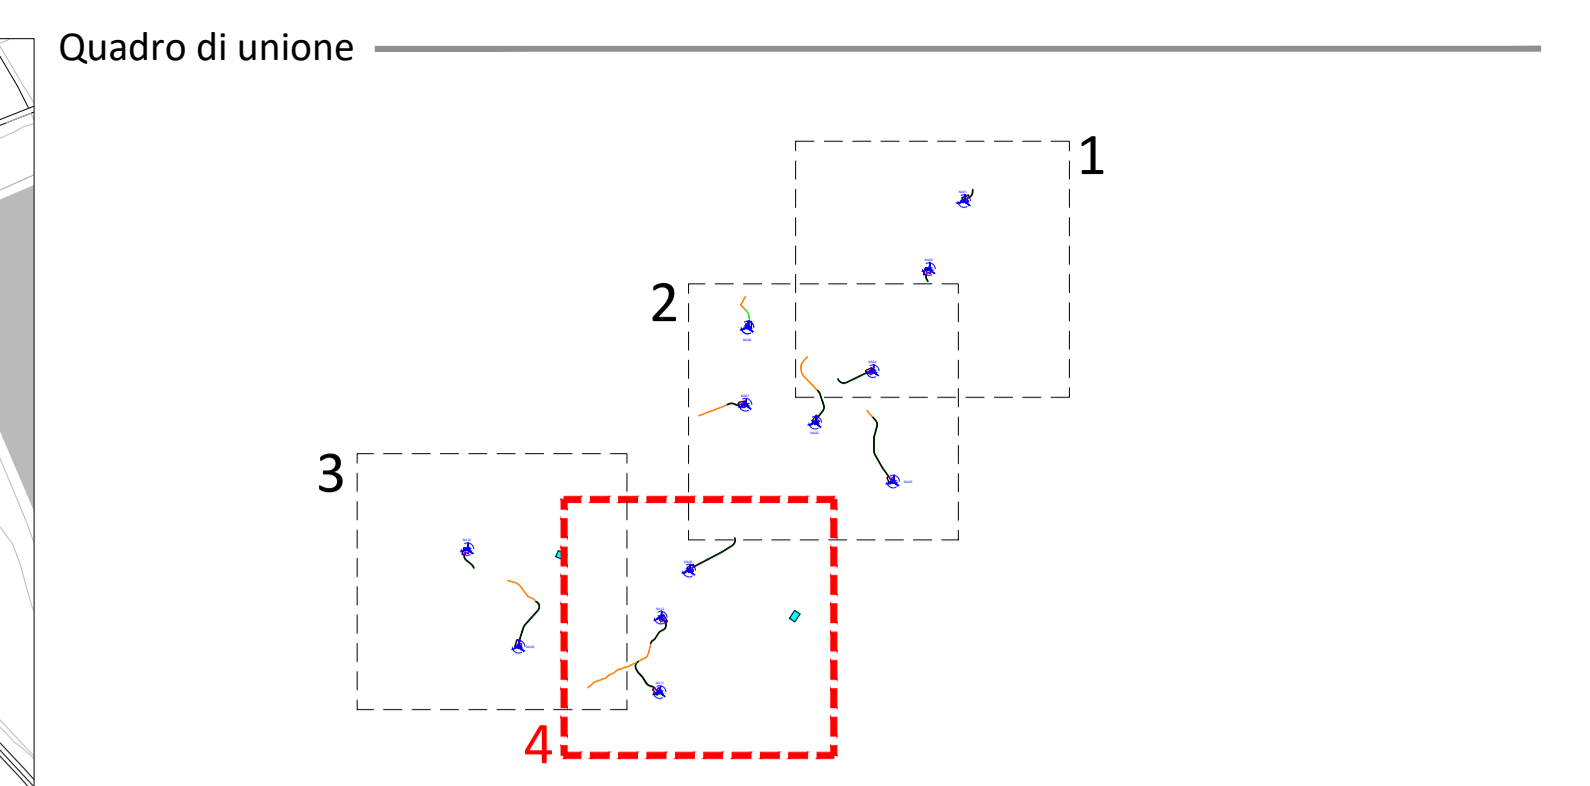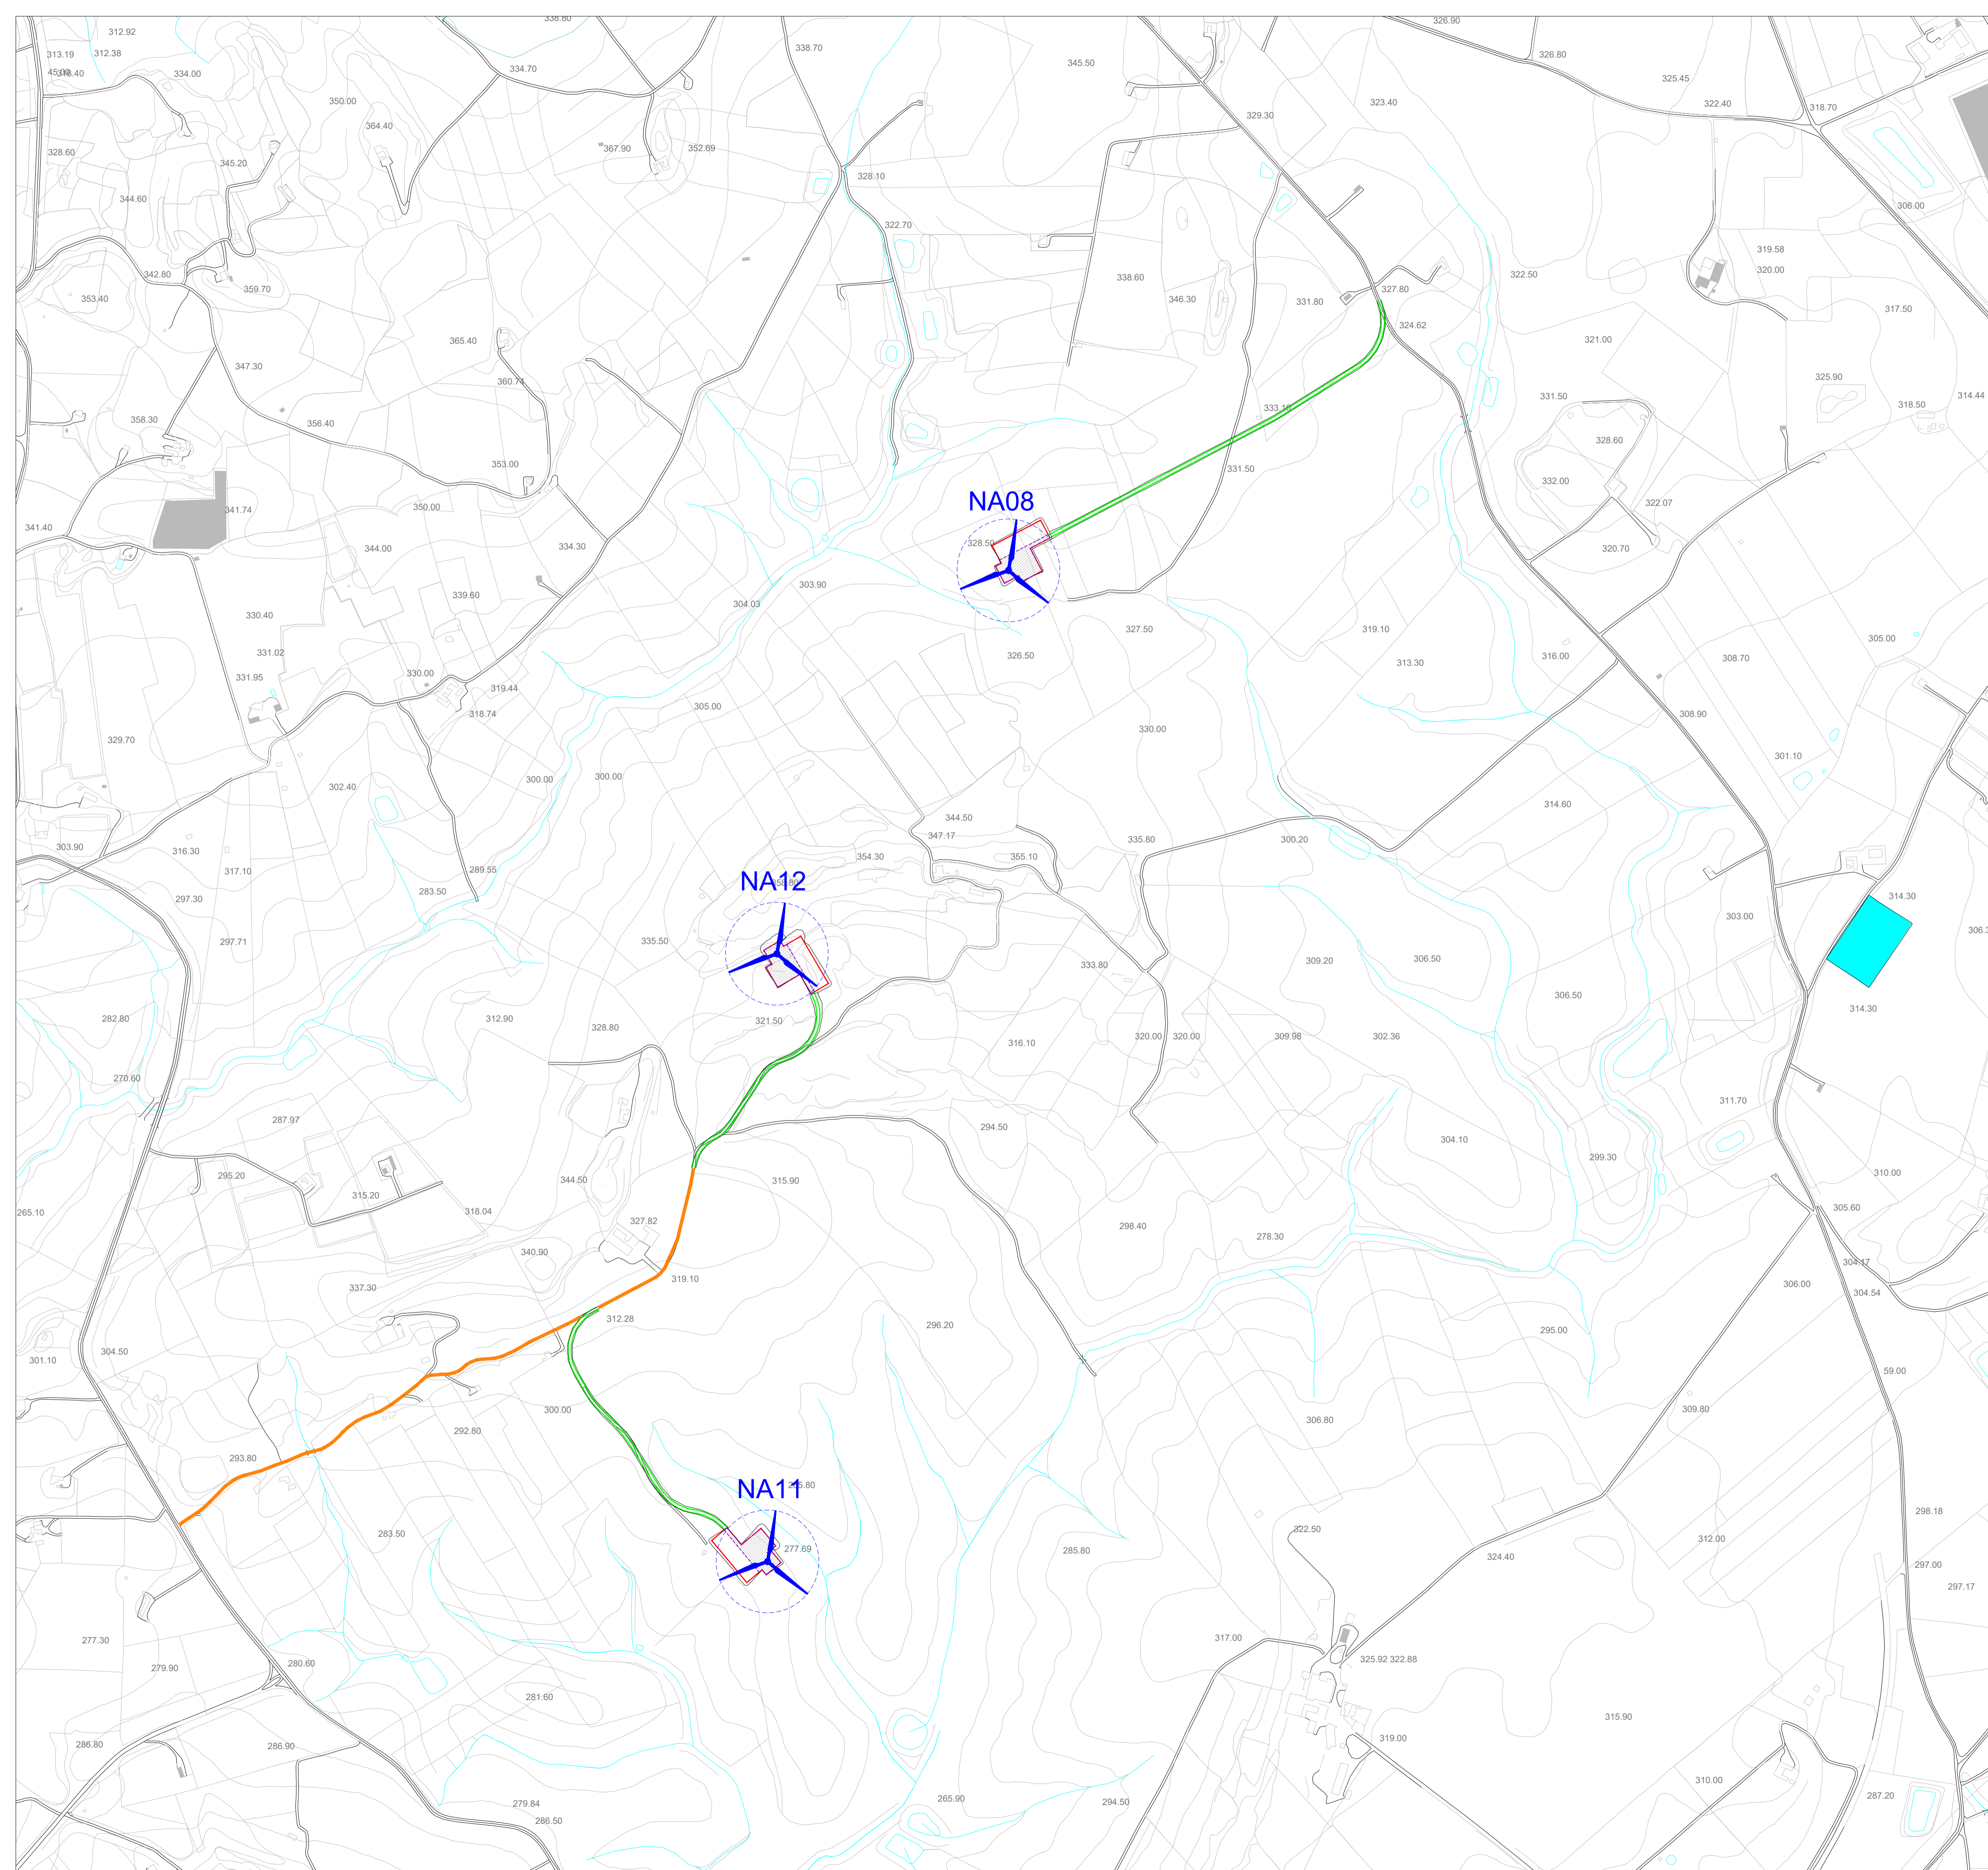

Legenda

	Aerogeneratore di progetto
	Viabilità di nuova costruzione
	Viabilità da adeguare
	Area di cantiere
	Piazzola in fase di costruzione
	Piazzola in fase di esercizio






PROGETTO DEFINITIVO PER LA REALIZZAZIONE DI UN PARCO EOLICO COMPOSTO DA 12 AEROGENERATORI DA 6.0 MW PER UNA POTENZA COMPLESSIVA DI 72 MW SITO NEL COMUNE DI NARO (AG) CON OPERE DI CONNESSIONE NEI COMUNI DI NARO (AG) E LICATA (AG)



Proprietà	 SIRIO RINNOVABILI S.R.L. Largo Augusto n.3 20122 Milano pec:siriorinnovabili@legaim.it		
Progettazione	 INSE Viale Michelangelo, 71 80129 Napoli TEL. 081 579 7998 mail: tecnico@inse.it		
Elaborato	Nome Elaborato: INQUADRAMENTO TERRITORIALE SU CTR - VIABILITA' DI NUOVA COSTRUZIONE E ADEGUAMENTI STRADALI- 4 di 4		
Rev.	00 Ottobre 2023 PRIMA EMISSIONE	INSE Srl INSE Srl Sirio Rinnovabili s.r.l.	
Scala:	1:5.000		
Formato:	A1 Codice Pratica 5314 Codice Elaborato GS314-OC04-D		