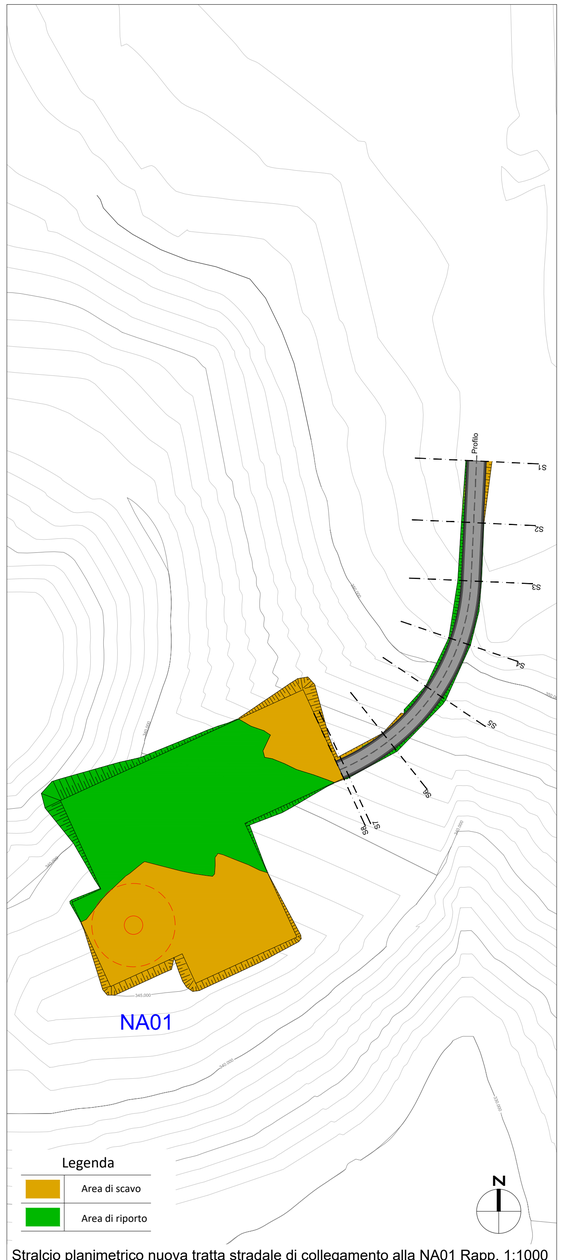

Stralcio planimetrico nuova tratta stradale di collegamento alla NA01 Rapp. 1:1000

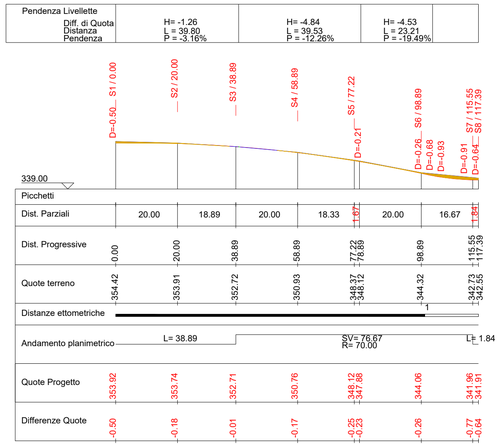

Sezioni Longitudinale Rapp. 1:1000

PROFILO	
Caratteristiche Tracciato di Progetto	
Quota Monte	353.92
Quota Valle	341.91
Lungh. Proiezione	-117.39
Lungh. Sviluppo	118.25
Dislivello	12.01
Pendenza Minima	-0.90 %
Pendenza Massima	-21.05 %
Pendenza Media	10.84 %

Legenda

- Area di scavo
- Area di riporto
- Linea di terra

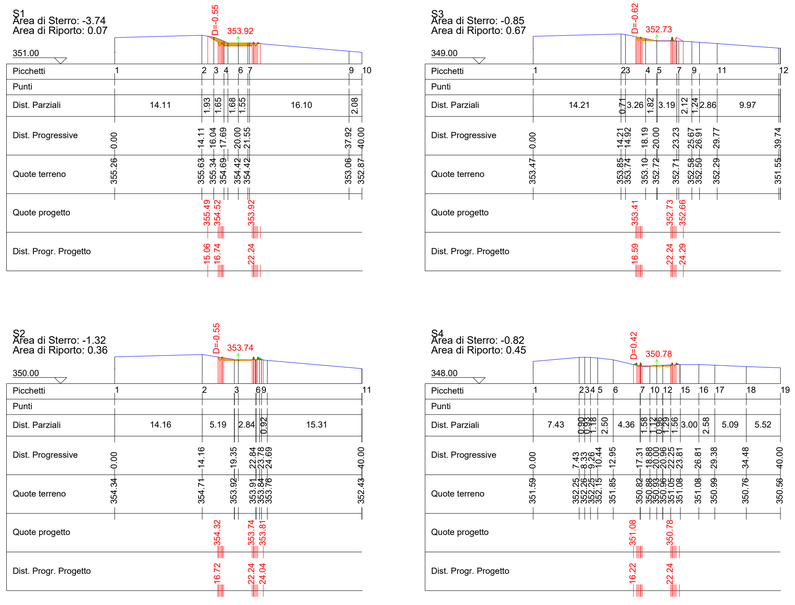

Sezioni Rapp. 1:500

Legenda

- Area di scavo
- Area di riporto
- Linea di terra

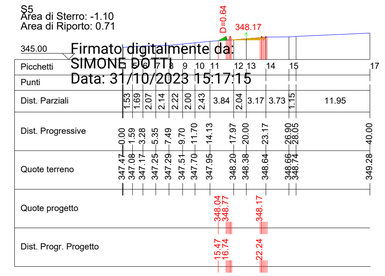

Firmato digitalmente da:
SIMONE DOTTI
Data: 31/10/2023 15:17:15

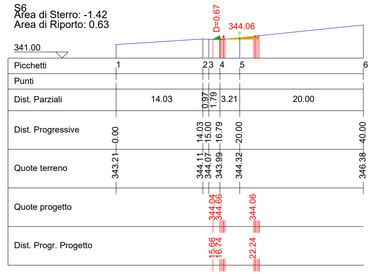

Quadro di unione

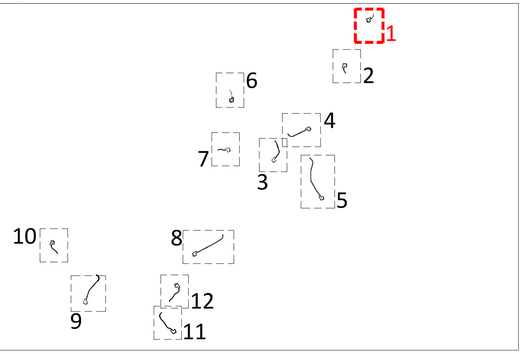

REGIONE SICILIA | PROVINCIA DI AGRIGENTO | COMUNE DI NARO | COMUNE DI LICATA

PROGETTO DEFINITIVO PER LA REALIZZAZIONE DI UN PARCO EOLICO COMPOSTO DA 12 AEROGENERATORI DA 6.0 MW PER UNA POTENZA COMPLESSIVA DI 72 MW SITO NEL COMUNE DI NARO (AG) CON OPERE DI CONNESSIONE NEI COMUNI DI NARO (AG) E LICATA (AG)

Proponente

SIRIO RINNOVABILI S.R.L.
Largo Augusto n.3
20122 Milano
pec:sirionrinnovabili@legalmail.it

Progettazione

INSE Ingegneria & Servizi
Viale Michelangelo, 71
80129 Napoli
TEL 081 579 7998
mail: tecnico@insesrl.it

Amm. Francesco Di Maso
Ing. Nicola Galdiero
Ing. Pasquale Esposito

Ing. Associati:
Ing. R. Nardi Luca
Dott.G.Giardina
Dott. Angelo Souderi
Eikon servizi per i beni culturali SAS
Geol. V.E. Iervolino
SR International Srl
Arch. C. Gaudiero
Ing. F.Quarto
Ing. R. D'Onofrio
Ing. M.Ciano

Elaborato

Nome Elaborato:

SEZIONI E PROFILI STRADALI - 1 di 12

Rev.	Data	Oggetto della revisione	Elaborazione	Verifica	Approvazione
00	Ottobre 2023	PRIMA EMISSIONE	INSE Srl	INSE Srl	Sirio Rinnovabili s.r.l.

Scala:	Varie		
Formato:	835x420	Codice Pratica: S314	Codice Elaborato: GS314-OC14-D

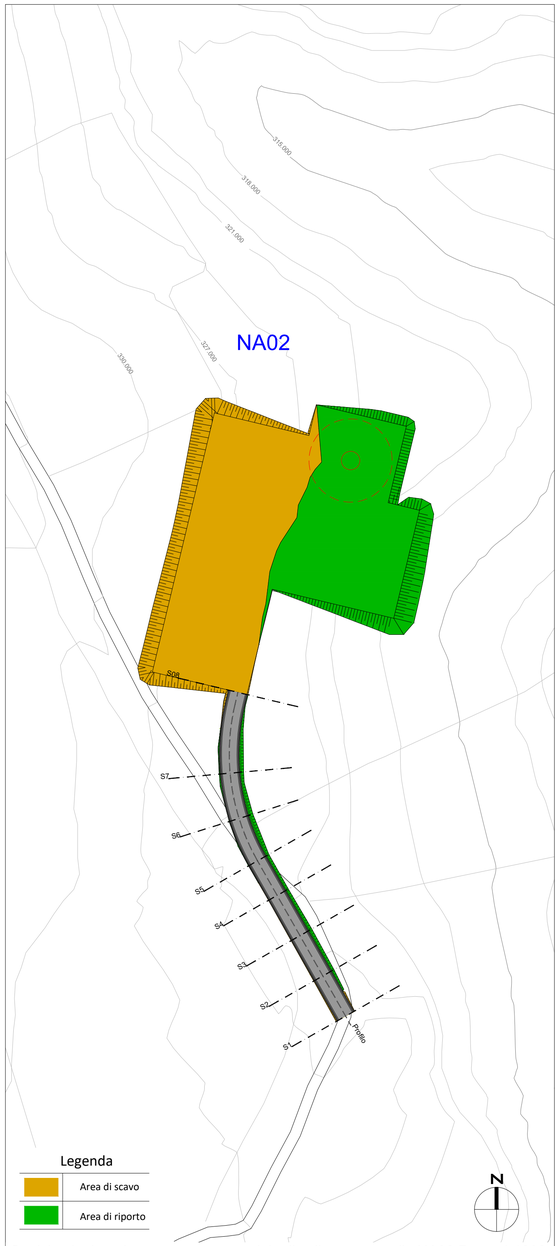

Stralcio planimetrico nuova tratta stradale di collegamento alla NA02 Rapp. 1:1000

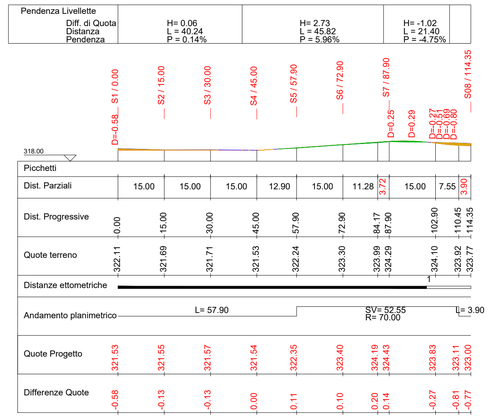

PROFILO	
Caratteristiche Tracciato di Progetto	
Quota Monte	324.58
Quota Valle	321.53
Lungh. Proiezione	114.35
Lungh. Sviluppo	114.53
Dislivello	3.05
Pendenza Minima	0.00 %
Pendenza Massima	-13.01 %
Pendenza Media	5.45 %

Legenda
- Area di scavo
- Area di riporto
- Linea di terra

Sezioni Longitudinale Rapp. 1:1000

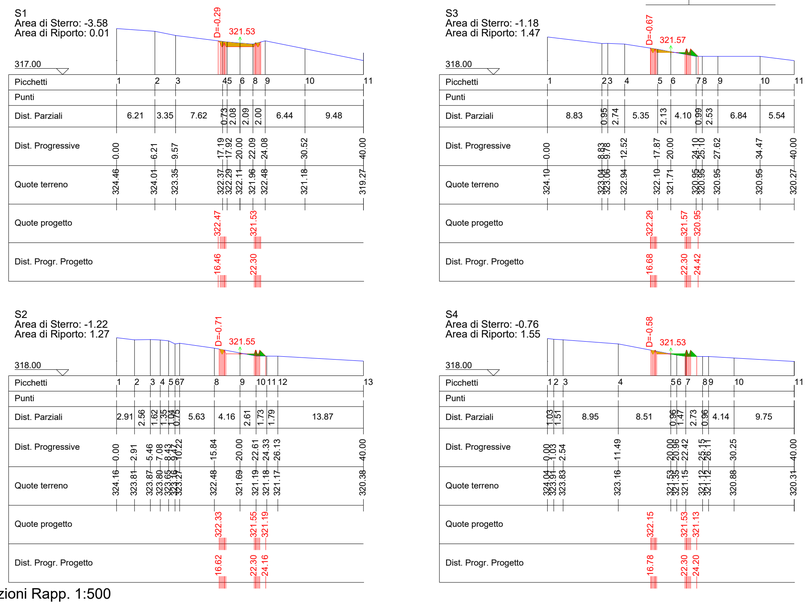

Sezioni Rapp. 1:500

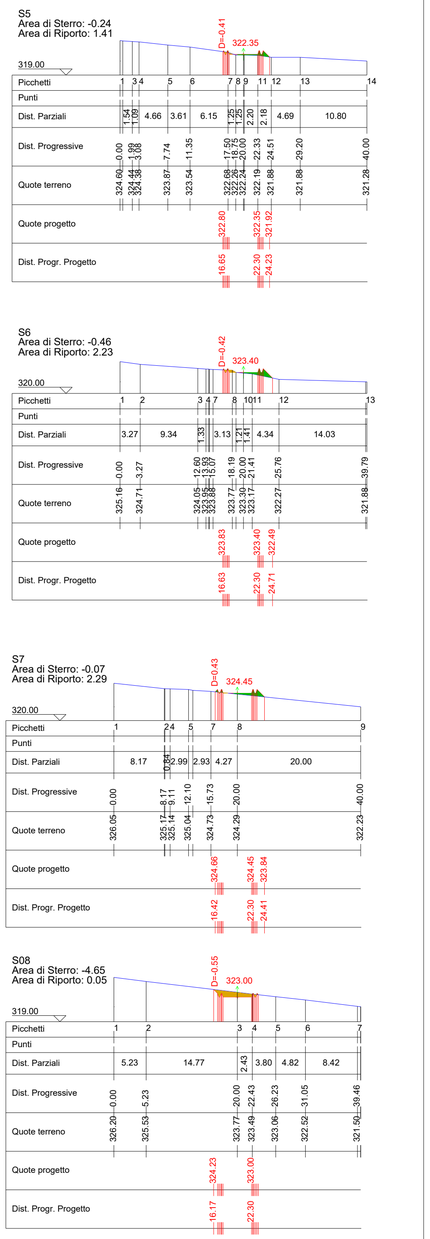

Quadro di unione

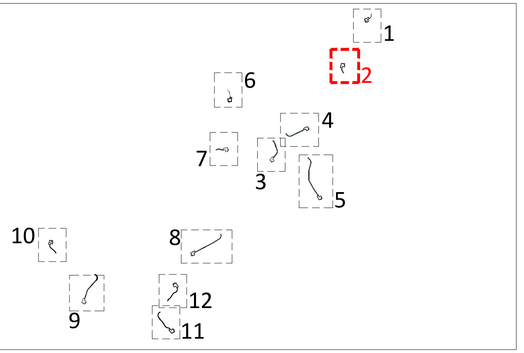

REGIONE SICILIA | PROVINCIA DI AGRIGENTO | COMUNE DI NARO | COMUNE DI LICATA

PROGETTO DEFINITIVO PER LA REALIZZAZIONE DI UN PARCO EOLICO COMPOSTO DA 12 AEROGENERATORI DA 6.0 MW PER UNA POTENZA COMPLESSIVA DI 72 MW SITO NEL COMUNE DI NARO (AG) CON OPERE DI CONNESSIONE NEI COMUNI DI NARO (AG) E LICATA (AG)

Proponente

SIRIO RINNOVABILI S.R.L.
Largo Augusto n.3
20122 Milano
pec:sirionrinnovabili@legalmail.it

Progettazione

INSE Ingegneria & Servizi
Viale Michelangelo, 71
80129 Napoli
TEL. 081 579 7998
mail: tecnico@insesrl.it

Amm. Francesco Di Maso
Ing. Nicola Galdiero
Ing. Pasquale Esposito

Ing. R. M. De Lucia
Dott. O. Cimmino
Dott. Angelo Scuderi
Eikon servizi per i beni culturali SAS
Geol. V.E. Ierosilino
SR International Srl
Arch. C. Gaudiero
Ing. F.Quarto
Ing. R. D'Onofrio
Ing. M.Ciano

Elaborato

Nome Elaborato:

SEZIONI E PROFILI STRADALI - 2 di 12

Rev.	Data	Oggetto della revisione	Elaborazione	Verifica	Approvazione
00	Ottobre 2023	PRIMA EMISSIONE	INSE Srl	INSE Srl	Sirio Rinnovabili s.r.l.

Scala:	Varie		
Formato:	835x420	Codice Pratica: S314	Codice Elaborato: GS314-OC14-D

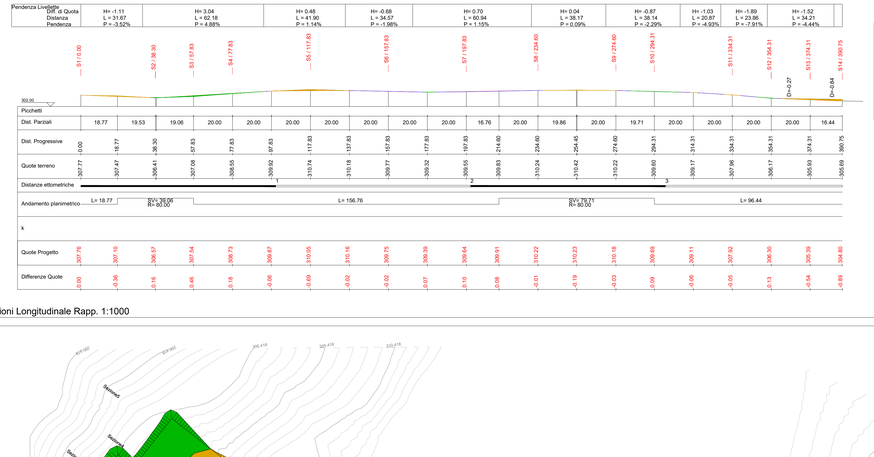

Sezioni Longitudinale Rapp. 1:1000

PROFILO

Caratteristiche Tracciato di Progetto

Quota Monte	310.24
Quota Valle	304.80
Lungh. Proiezione	390.75
Lungh. Sviluppo	391.03
Dislivello	5.44
Pendenza Minima	-0.06 %
Pendenza Massima	-8.98 %
Pendenza Media	3.15 %

Legenda

- Area di scavo
- Area di riporto
- Linea di terra

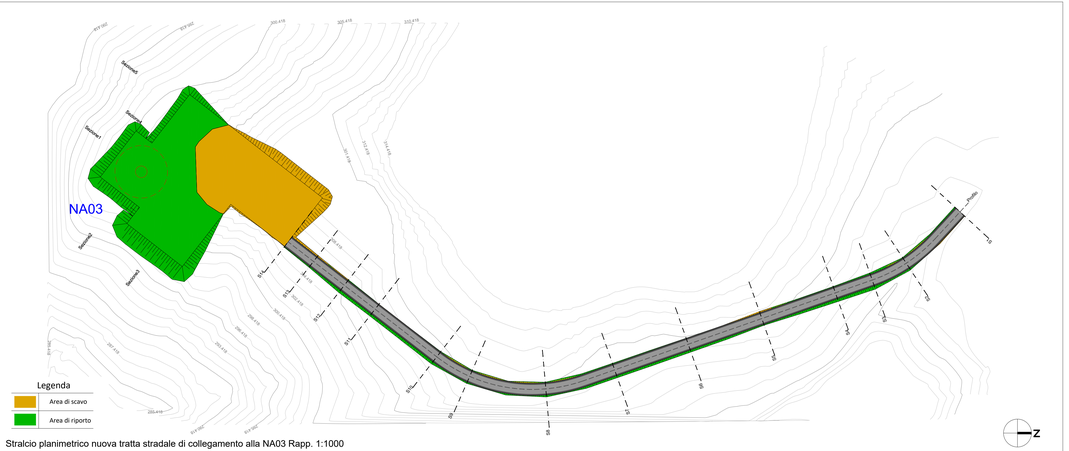

Stralcio planimetrico nuova tratta stradale di collegamento alla NA03 Rapp. 1:1000

Legenda

- Area di scavo
- Area di riporto
- Linea di terra

Sezioni Rapp. 1:500

Quadro di unione

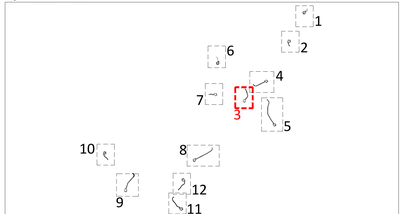

REGIONE SICILIA | PROVINCIA DI AGRIGENTO | COMUNE DI NARO | COMUNE DI LICATA

PROGETTO DEFINITIVO PER LA REALIZZAZIONE DI UN PARCO EOLICO COMPOSTO DA 12 AEROGENERATORI DA 6.0 MW PER UNA POTENZA COMPLESSIVA DI 72 MW SITO NEL COMUNE DI NARO (AG) CON OPERE DI CONNESSIONE NEI COMUNI DI NARO (AG) E LICATA (AG)

Proponente

SIRIO RINNOVABILI S.r.L.
Largo Augusto n.3
20122 Milano
pec:sirionrinnovabili@legalmail.it

Progettazione

INSE Ingegneria & Servizi
Viale Michelangelo, 71
80129 Napoli
TEL. 081 579 7998
mail: tecnico@insesrl.it

Albo Ingegneri della Provincia di Napoli SEZIONE A - N° ISCRIZIONE 17962

Dott. Ing. M. Cardone
Dott. O.Gaudiero
Dott. Angelo Scuotto
Elenco servizi per i beni culturali SAS
Arch. M. Cardone
SIR International Srl
Arch. C. Gaudiero
Ing. R. Cardone
Ing. M. D'Onofrio
Ing. M.Gallo

Elaborato

Nome Elaborato:

SEZIONI E PROFILI STRADALI - 3 di 12

Rev.	Data	Oggetto della revisione	Elaborazione	Verifica	Approvazione
00	Ottobre 2023	PRIMA EMISSIONE	INSE Srl	INSE Srl	Sirio Rinnovabili s.r.l.

Scala:	Varie		
Formato:	1240x420	Codice Pratica: S314	Codice Elaborato: GS314-OC14-D

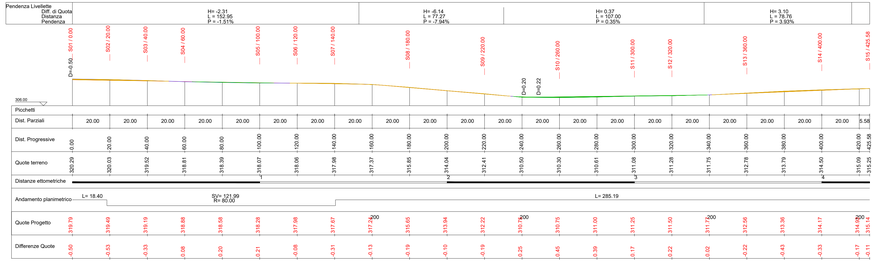

Sezioni Longitudinale Rapp. 1:1000

PROFILO	
Caratteristiche Tracciato di Progetto	
Quota Monte	319.79
Quota Valle	310.62
Lungh. Proiezione	425.58
Lungh. Sviluppo	425.94
Dislivello	9.18
Pendenza Minima	0.26 %
Pendenza Massima	-8.59 %
Pendenza Media	3.73 %

Legenda
- Area di scavo
- Area di riporto
- Linea di terra

Stralcio planimetrico nuova tratta stradale di collegamento alla NA04 Rapp. 1:1000

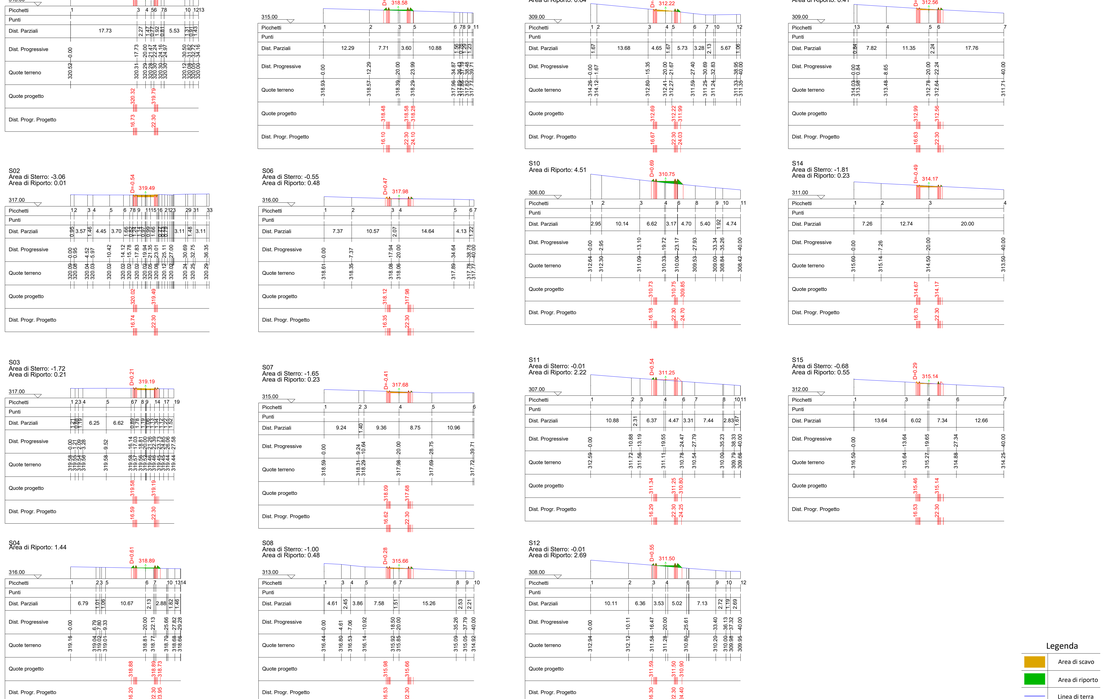

Sezioni Rapp. 1:500

Quadro di unione

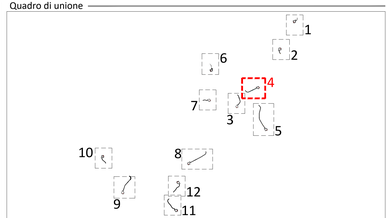

REGIONE SICILIA | PROVINCIA DI AGRIGENTO | COMUNE DI NARO | COMUNE DI LICATA

PROGETTO DEFINITIVO PER LA REALIZZAZIONE DI UN PARCO EOLICO COMPOSTO DA 12 AEROGENERATORI DA 6.0 MW PER UNA POTENZA COMPLESSIVA DI 72 MW SITO NEL COMUNE DI NARO (AG) CON OPERE DI CONNESSIONE NEI COMUNI DI NARO (AG) E LICATA (AG)

Proponente

SIRIO RINNOVABILI S.R.L.
Largo Augusto n.3
20122 Milano
pec:sirionnovabili@legalmail.it

Progettazione

INSE Ingegneria & Servizi
Viale Michelangelo, 71
80129 Napoli
Tel. 081 579 7958
mail: tecnico@inserl.it

Amm. Francesco Di Maio
Ing. Nicola Galdiero
Ing. Pasquale Esposito

Geologo dott. Luca Lanzetta
Arch. Angela Gaudio
Ednor servizi per i beni culturali SAS
Geol. V.E. Ianarilo
SR International Srl
Ing. F. Cavallo
Ing. F. Guerra
Ing. N. D'Onofrio
Ing. M.Dero

Elaborato

Nome Elaborato:

SEZIONI E PROFILI STRADALI - 4 di 12

Rev.	Data	Oggetto della revisione	Elaborazione	Verifica	Approvazione
00	Ottobre 2023	PRIMA EMISSIONE	INSE Srl	INSE Srl	Sirio Rinnovabili s.r.l.

Scala: **Varie**

Formato: **1380x420**

Codice Pratica: **S314**

Codice Elaborato: **GS314-OC14-D**

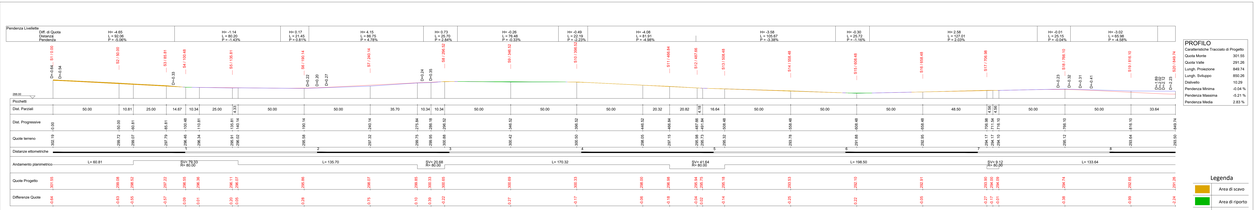

Sezioni Longitudinale Rapp. 1:1000

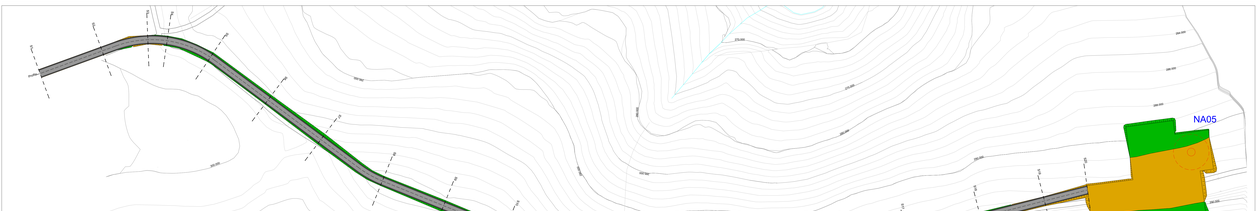

Stralcio planimetrico nuova tratta stradale di collegamento alla NA05 Rapp. 1:1000

Sezioni Rapp. 1:500

Quadro di unione

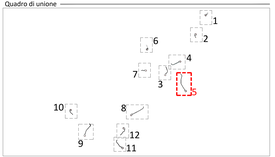

REGIONE SICILIA | PROVINCIA DI AGRIGENTO | COMUNE DI NARO | COMUNE DI LICATA

PROGETTO DEFINITIVO PER LA REALIZZAZIONE DI UN PARCO EOLICO COMPOSTO DA 12 AEROGENERATORI DA 6,0 MW PER UNA POTENZA COMPLESSIVA DI 72 MW SITO NEL COMUNE DI NARO (AG) CON OPERE DI CONNESSIONE NEI COMUNI DI NARO (AG) E LICATA (AG)

Proponente

SIRIO RINNOVABILI S.R.L.
Largo Augusto n. 1
20122 Milano
pec:sirionnovabili@legalmail.it

Progettazione

INSE Ingegneria Servizi
Viale Michelangelo, 72
90144 Palermo
TEL 091 616 3168
mail: tecnico@inseurl.it

Ann. Francesco Di Maio
Ing. Nunzio Sciortino
Ing. Pierpaolo Fazzino

Dott. Angelo Scuderi
Geologo Iscritto all'albo al numero 533
Dott. V. Ianello
Agr. Giuseppe Ferlito
Agr. C. Spadaro
Ing. A. Cascio
Ing. A. Cimbaro
Ing. M.Greco

Elaborato

Nome Elaborato

SEZIONI E PROFILI STRADALI - 5 di 12

Id.	Ottobre 2023	PRIMA EMISSIONE	INSE Sri	INSE Sri	Data Rinnovata a n.
Rev.	Data	Oggetto della revisione	Elaborazione	Verifica	Approvazione

Scala **Varie**

Formato **1950x420**

Codice Pratica: **SS14**

Codice Elaborato: **GS314-OC14-D**

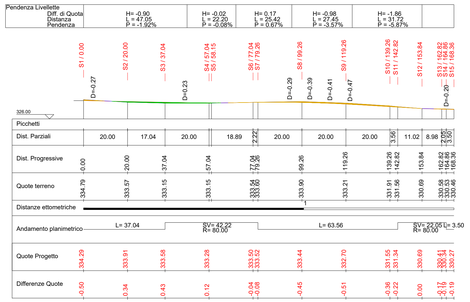

PROFILO	
Caratteristiche Tracciato di Progetto	
Quota Monte	334.29
Quota Valle	330.27
Lungh. Proiezione	168.36
Lungh. Sviluppo	168.45
Dislivello	4.01
Pendenza Minima	-0.08 %
Pendenza Massima	-5.87 %
Pendenza Media	2.06 %

Legenda

- Area di scavo
- Area di riporto
- Linea di terra

Sezioni Longitudinale Rapp. 1:1000

Stralcio planimetrico nuova tratta stradale di collegamento alla NA06 Rapp. 1:1000

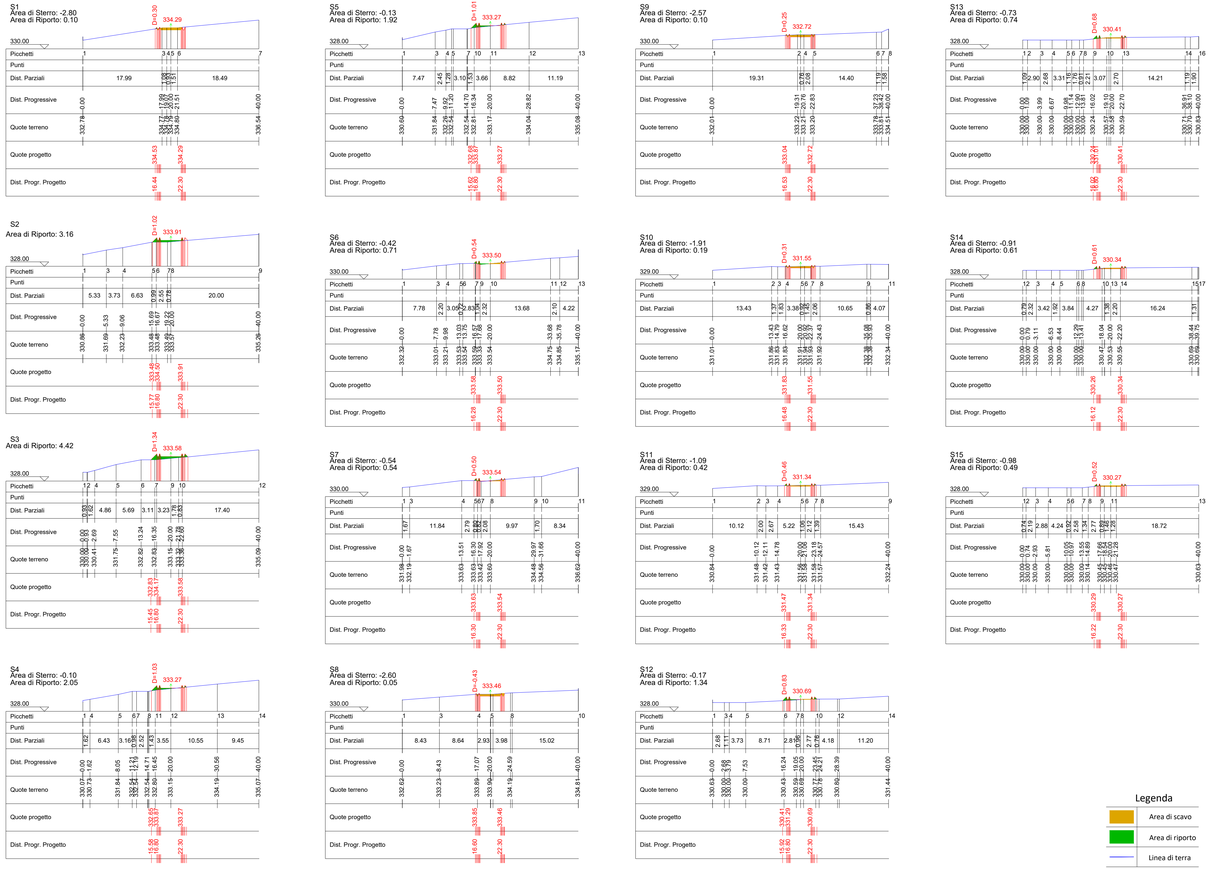

Sezioni Rapp. 1:500

Quadro di unione

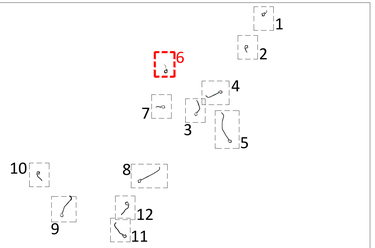

REGIONE SICILIA | PROVINCIA DI AGRIGENTO | COMUNE DI NARO | COMUNE DI LICATA

PROGETTO DEFINITIVO PER LA REALIZZAZIONE DI UN PARCO EOLICO COMPOSTO DA 12 AEROGENERATORI DA 6.0 MW PER UNA POTENZA COMPLESSIVA DI 72 MW SITO NEL COMUNE DI NARO (AG) CON OPERE DI CONNESSIONE NEI COMUNI DI NARO (AG) E LICATA (AG)

Proponente

SIRIO RINNOVABILI S.R.L.
Largo Augusto n.3
20122 Milano
pec:sirioriinnovabili@legalmail.it

Progettazione

INSE Ingegneria & Servizi
Viale Michelangelo, 71
80129 Napoli
TEL. 081 579 7998
mail: tecnico@inserl.it

Amm. Francesco Di Maso
Ing. Nicola Galdiero
Ing. Pasquale Esposito

Geol. Dott. Angelo Boulesi
Elicri servizi per i beni culturali SAS
Geol. V.E. Ierodino
SR International Srl
Arch. C. Gaudiero
Ing. F. Guarro
Ing. R. D'Onofrio
Ing. M.Greco

Elaborato

Nome Elaborato:

SEZIONI E PROFILI STRADALI - 6 di 12

Rev.	Data	Oggetto della revisione	Elaborazione	Verifica	Approvazione
00	Ottobre 2023	PRIMA EMISSIONE	INSE Srl	INSE Srl	Sirio Rinnovabili s.r.l.

Scala: **Varie**	Codice Pratica **S314**	Codice Elaborato **GS314-OC14-D**	
Formato: **1170x420**			

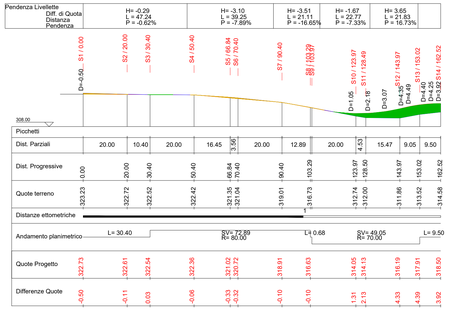

Sezioni Longitudinale Rapp. 1:1000

PROFILO

Caratteristiche Tracciato di Progetto	
Quota Monte	322.73
Quota Valle	314.03
Lungh. Proiezione	162.52
Lungh. Sviluppo	163.43
Dislivello	8.71
Pendenza Minima	-0.62 %
Pendenza Massima	22.32 %
Pendenza Media	10.17 %

Legenda

- Area di scavo
- Area di riporto
- Linea di terra

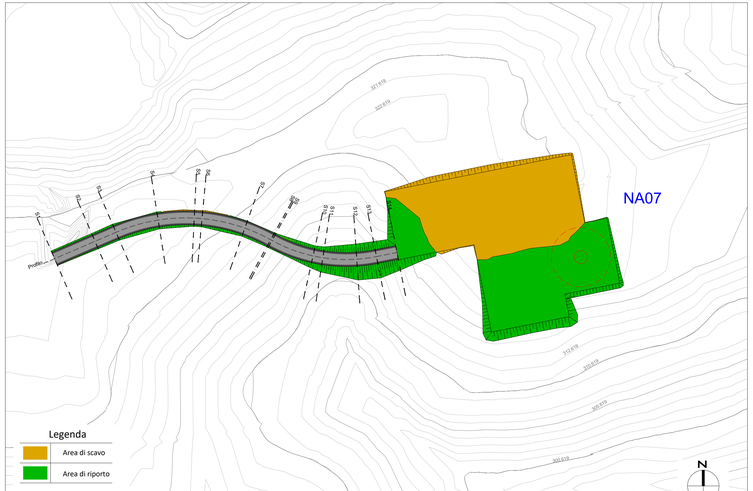

Stralcio planimetrico nuova tratta stradale di collegamento alla NA07 Rapp. 1:1000

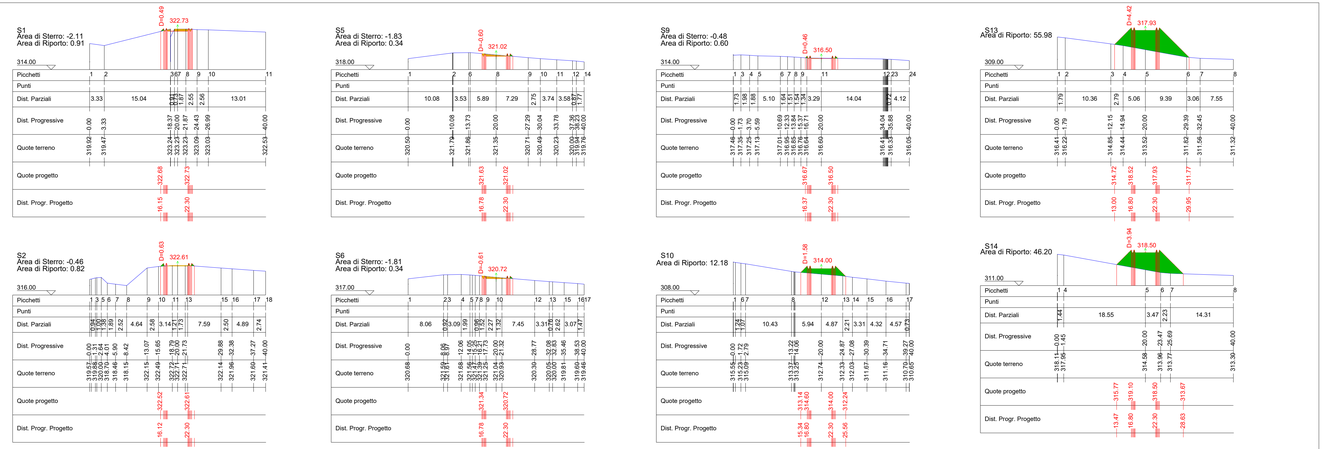

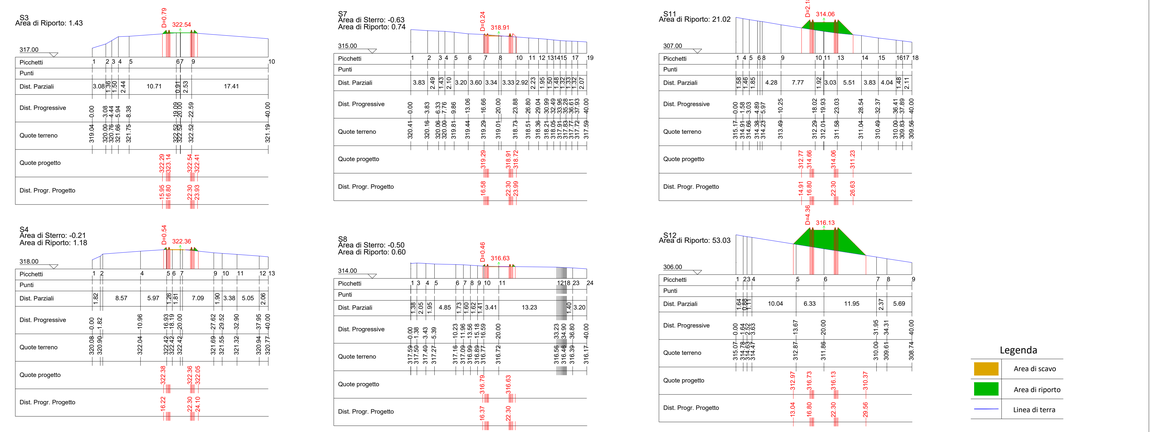

Sezioni Rapp. 1:500

Quadro di unione

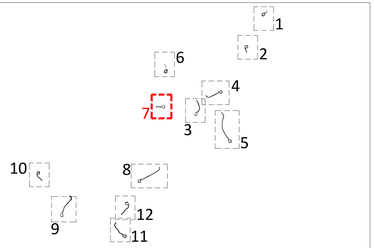

REGIONE SICILIA | PROVINCIA DI AGRIGENTO | COMUNE DI NARO | COMUNE DI LICATA

PROGETTO DEFINITIVO PER LA REALIZZAZIONE DI UN PARCO EOLICO COMPOSTO DA 12 AEROGENERATORI DA 6.0 MW PER UNA POTENZA COMPLESSIVA DI 72 MW SITO NEL COMUNE DI NARO (AG) CON OPERE DI CONNESSIONE NEI COMUNI DI NARO (AG) E LICATA (AG)

Proponente

SIRIO RINNOVABILI S.R.L.
Largo Augusto n.3
20122 Milano
pec:sirioriinnovabili@legalmail.it

Progettazione

INSE Ingegneria & Servizi
Viale Michelangelo, 71
80129 Napoli
TEL. 081 579 7998
mail: tecnico@inserl.it

Amm. Francesco Di Maio
Ing. Nicola Galdiero
Ing. Pasquale Esposito

Dott. Ing. Nicola Galdiero
Dott. Ing. Pasquale Esposito
Dott. Ing. Nicola Galdiero
ORDINE DEGLI INGEGNERI PROV. NAPOLI
Ing. Pasquale Esposito
ORDINE DEGLI INGEGNERI PROV. NAPOLI
N° ISCRIZIONE: 17952
Dott. Ing. Angelo Boudet
Dott. Ing. Angelo Boudet
Dott. Angelo Boudet
Dott. Angelo Boudet
Dott

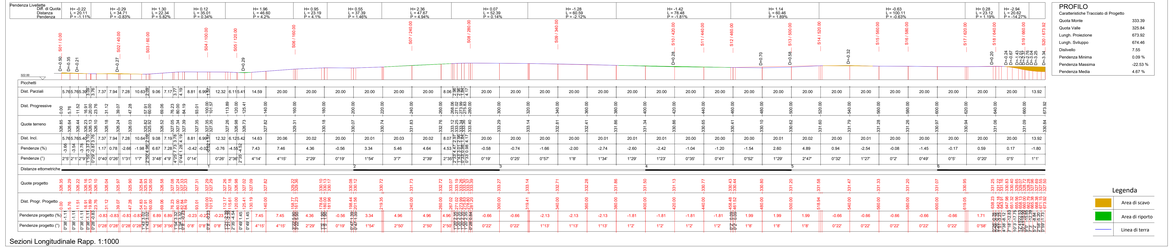

Sezioni Longitudinale Rapp. 1:1000

Stralcio planimetrico nuova tratta stradale di collegamento alla NA08 Rapp. 1:1000

Sezioni Rapp. 1:500

Quadro di unione

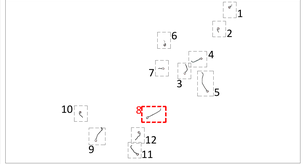

REGIONE SICILIA | PROVINCIA DI AGRIGENTO | COMUNE DI NARO | COMUNE DI LICATA

PROGETTO DEFINITIVO PER LA REALIZZAZIONE DI UN PARCO EOLICO COMPOSTO DA 12 AEROGENERATORI DA 6.0 MW PER UNA POTENZA COMPLESSIVA DI 72 MW SITO NEL COMUNE DI NARO (AG) CON OPERE DI CONNESSIONE NEI COMUNI DI NARO (AG) E LICATA (AG)

Proponente

SIRIO RINNOVABILI S.R.L.
Corso Risorgimento 2
20122 Milano
pec.sirionnovabili@legalpec.it

Progettazione

INSE.
Via di Santa Teresa 35 00167 Roma
Viale Michelangelo, 72
91100 Trapani
Tel. 081 579 7009
mail: tecnico@inseriti.it

Amm. Francesco Di Maio
Ing. Nicola Galdiero
Ing. Pierpaolo Kaiserlian

Dott.ssa Geologa
Giovanna Lo Presti
Dottore agronomo
Dott. Agronomo Carlo Leonardi SAS
Dott. Agronomo
MP Agrotechnical SC
Ing. Giuseppe Cosenza
Ing. V. Cipolla
Ing. A. D'Amato
Ing. M.Greco

Elaborato

Nome Elaborato

SEZIONI E PROFILI STRADALI - 8 di 12

Rev.	Data	Oggetto della revisione	Elaborazione	Verifica	Approvazione
00	Ottobre 2023	PRIMA EMISSIONE	INSE Srl	INSE Srl	Sirio Rinnovabili s.r.l

Scala: **Varie**

Formato: **1765x4420**

Codice Pratica: 5314

Codice Elaborato: **GS314-OC14-D-D**

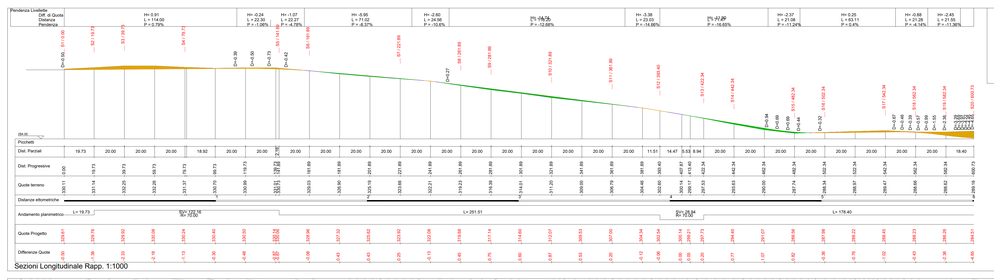

Sezioni Longitudinale Rapp. 1:1000

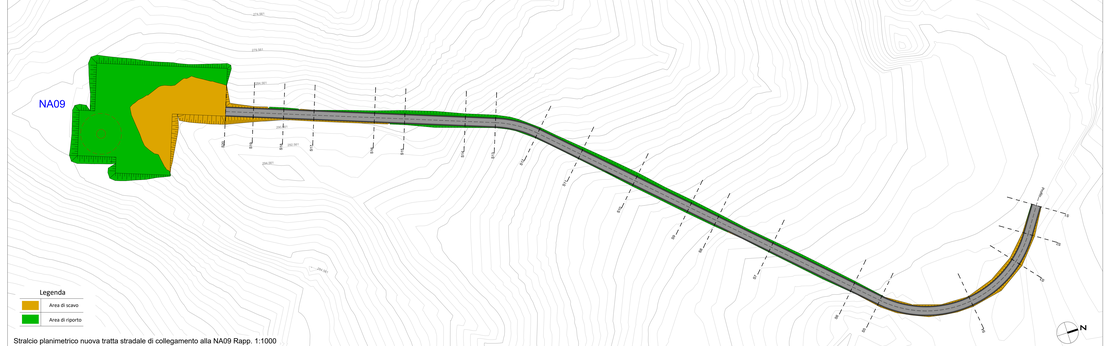

Stralcio planimetrico nuova tratta stradale di collegamento alla NA09 Rapp. 1:1000

Sezioni Rapp. 1:500

Quadro di unione

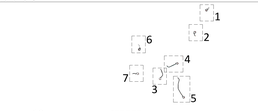

REGIONE SICILIA | PROVINCIA DI AGRIGENTO | COMUNE DI NARO | COMUNE DI LICATA

PROGETTO DEFINITIVO PER LA REALIZZAZIONE DI UN PARCO EOLICO COMPOSTO DA 12 AEROGENERATORI DA 6.0 MW PER UNA POTENZA COMPLESSIVA DI 72 MW SITO NEL COMUNE DI NARO (AG) CON OPERE DI CONNESSIONE NEI COMUNI DI NARO (AG) E LICATA (AG)

Proponente

SIRIO RINNOVABILI S.R.L.
Largo Augusto n.2
20122 Milano
pec:sirioenergia@legalmail.it

Progettazione

INSE Ingegneria & Servizi
viale Michelangelo, 71
80128 Napoli
TEL: 081 279 7898
mail: tecnico@inseri.it

Ordine degli Ingegneri della Provincia di Napoli
Ing. Francesco Di Maio
Ing. Giuseppe Esposito
Ing. Pasquale Esposito

Dott. Ingegnere Francesco Di Maio
Dott. Ingegnere Giuseppe Esposito
Dott. Ingegnere Pasquale Esposito
Dott. C. Geologo Ing. F. Guarino
Dott. Agronomo Ing. M. Cimino
Dott. Archeologo Dott. Ing. M. Zuccaro

Elaborato

Nome Elaborato

SEZIONI E PROFILI STRADALI - 9 di 12

Rev.	Data	Oggetto della revisione	Elaborazione	Verifica	Approvazione
00	Ottobre 2023	PRIMA EMISSIONE	INSE Srl	INSE Srl	Sirio Rinnovabili s.r.l.

Scala: Varie

Formato: 1700x420

Codice Pratica: 5314

Codice Elaborato: GS314-OC14-D

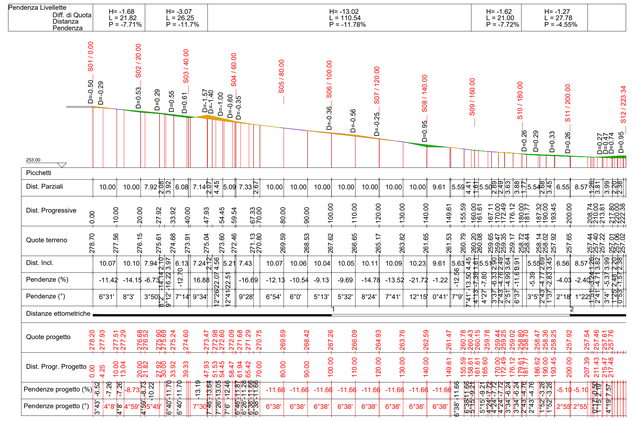

PROFILO

Caratteristiche Tracciato di Progetto

Quota Monte	278.20
Quota Valle	257.46
Lungh. Proiezione	223.43
Lungh. Sviluppo	224.56
Dislivello	20.74
Pendenza Minima	-0.50 %
Pendenza Massima	-13.64 %
Pendenza Media	7.32 %

Legenda

- Area di scavo
- Area di riporto
- Linea di terra

Sezioni Longitudinale Rapp. 1:1000

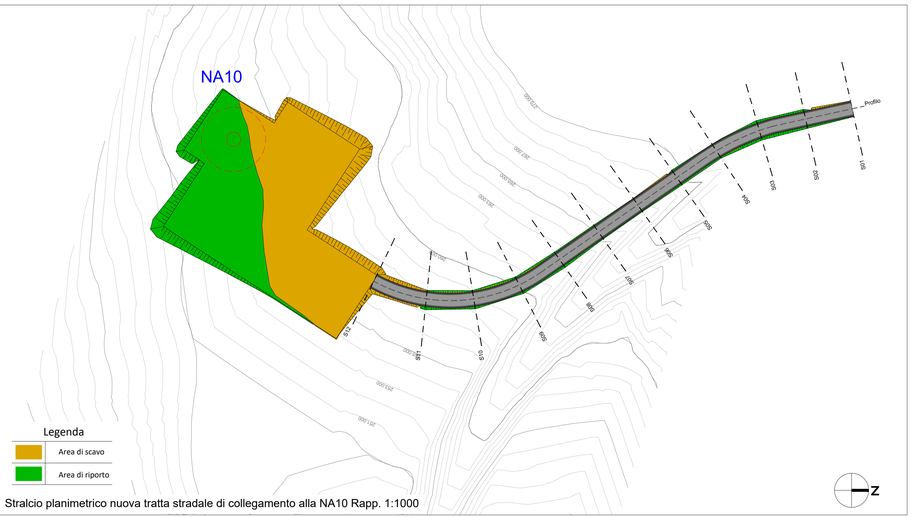

Stralcio planimetrico nuova tratta stradale di collegamento alla NA10 Rapp. 1:1000

Sezioni Rapp. 1:500

Quadro di unione

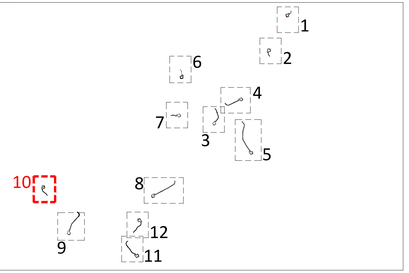

REGIONE SICILIA | PROVINCIA DI AGRIGENTO | COMUNE DI NARO | COMUNE DI LICATA

PROGETTO DEFINITIVO PER LA REALIZZAZIONE DI UN PARCO EOLICO COMPOSTO DA 12 AEROGENERATORI DA 6.0 MW PER UNA POTENZA COMPLESSIVA DI 72 MW SITO NEL COMUNE DI NARO (AG) CON OPERE DI CONNESSIONE NEI COMUNI DI NARO (AG) E LICATA (AG)

Proponente

SIRIO RINNOVABILI S.r.L.
Largo Augusto n.3
20122 Milano
pec:sirionrinnovabili@legalmail.it

Progettazione

INSE Ingegneria & Servizi
Viale Michelangelo, 71
80129 Napoli
TEL. 081 579 7998
mail: tecnico@insesrl.it

Amm. Francesco Di Maso
Ing. Nicola Galdiero
Ing. Pasquale Esposito

Altri tecnici:
Ing. Pasquale Esposito
Ing. Nicola Galdiero
Ing. Luigi Lucio Cimmarusti
Dott. Angelo Scutieri
Elkon servizi per i beni culturali SAS
Geol. V.E. Ianvilitre
SR International Srl
Arch. C. Gaudiero
Ing. F.Quarto
Ing. R. D'Onofrio
Ing. M.Ciano

Elaborato

Nome Elaborato:

SEZIONI E PROFILI STRADALI - 10 di 12

Rev.	Data	Oggetto della revisione	Elaborazione	Verifica	Approvazione
00	Ottobre 2023	PRIMA EMISSIONE	INSE Srl	INSE Srl	Sirio Rinnovabili s.r.l.

Scala:	Varie	Codice Pratica	S314	Codice Elaborato	GS314-OC14-D
Formato:	1080x420				

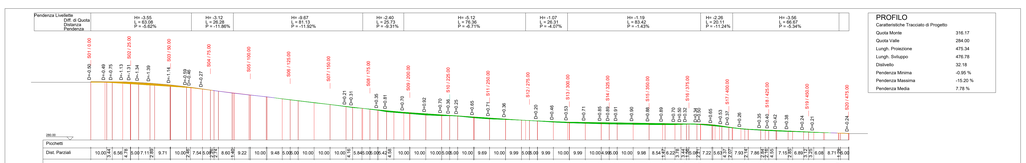

Sezioni Longitudinale Rapp. 1:1000

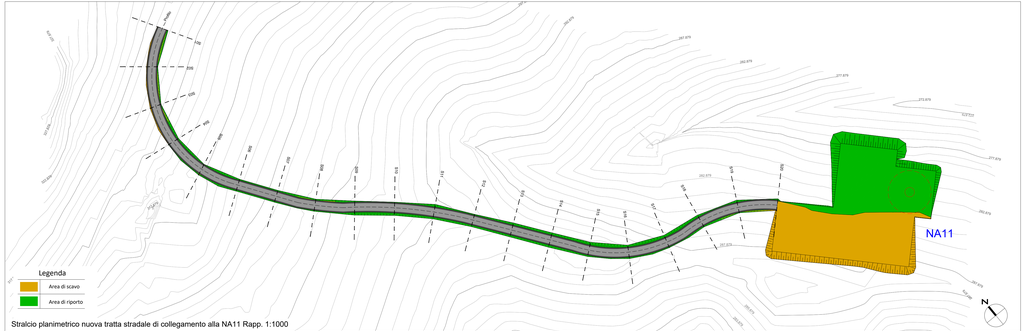

Stralcio planimetrico nuova tratta stradale di collegamento alla NA11 Rapp. 1:1000

Sezioni Rapp. 1:500

Quadro di unione

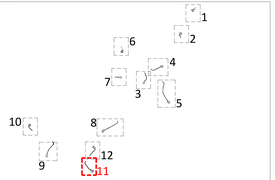

REGIONE SICILIA | PROVINCIA DI AGRIGENTO | COMUNE DI NARO | COMUNE DI LICATA

PROGETTO DEFINITIVO PER LA REALIZZAZIONE DI UN PARCO EOLICO COMPOSTO DA 12 AEROGENERATORI DA 6.0 MW PER UNA POTENZA COMPLESSIVA DI 72 MW SITO NEL COMUNE DI NARO (AG) CON OPERE DI CONNESSIONE NEI COMUNI DI NARO (AG) E LICATA (AG)

Proponente

SIRIO RINNOVABILI S.R.L.
Largo Augusto n.1
20122 Milano
pec.sirionnovabili@legalmail.it

Progettazione

INSE Ingegneria & Servizi
Viale Michelangelo, 71
80126 Napoli
Tel. +39 081 19 17 7998
mail: tecnico@inse-srl.it

Amm. Francesco Di Maio
Ing. Nicola Galdiero
Ing. Pasquale Esposito

Geol. V.E. Ianulino
Geol. Giuseppe Rocco
Arch. C. Gaudiano
Ing. R.Grande
Ing. A. Di Maio
Ing. M.Colella

ORDINE DEGLI INGEGNERI DELLA PROVINCIA DI NAPOLI
Ing. Pasquale Esposito
N. 6 SEZIONE A
N. ORDINE 17962

Elaborato

Nome Elaborato:

SEZIONI E PROFILI STRADALI - 11 di 12

Rev.	Data	Oggetto della revisione	Elaborazione	Verifica	Approvazione
00	Ottobre 2023	PRIMA EMISSIONE	INSE Srl	INSE Srl	Sirio Rinnovabili s.r.l.

Scala:	Varie	Codice Pratica:	5314
Formato:	1615x420	Codice Elaborato:	GS314-OC14-D

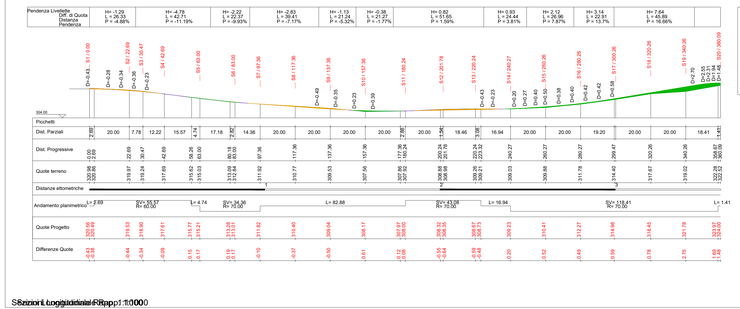

Sezioni Longitudinali Rapp. 1:1000

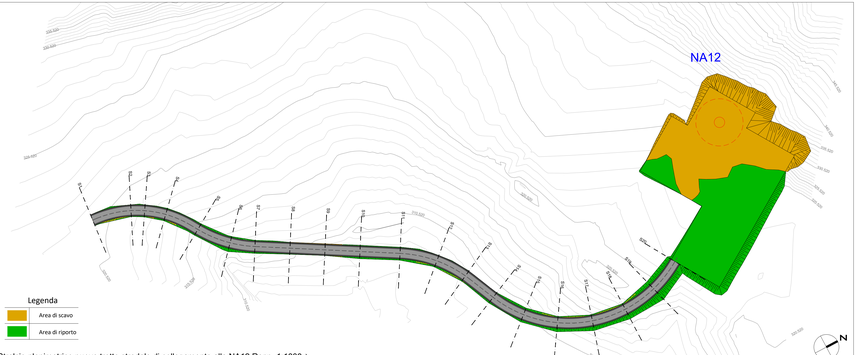

Stralcio planimetrico nuova tratta stradale di collegamento alla NA12 Rapp. 1:1000

Sezioni Rapp. 1:500

Quadro di unione

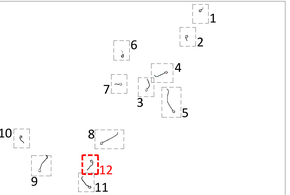

REGIONE SICILIA | PROVINCIA DI AGRIGENTO | COMUNE DI NARO | COMUNE DI LICATA

PROGETTO DEFINITIVO PER LA REALIZZAZIONE DI UN PARCO EOLICO COMPOSTO DA 12 AEROGENERATORI DA 6.0 MW PER UNA POTENZA COMPLESSIVA DI 72 MW SITO NEL COMUNE DI NARO (AG) CON OPERE DI CONNESSIONE NEI COMUNI DI NARO (AG) E LICATA (AG)

Proponente
SIRIO RINNOVABILI S.R.L.
Largo Augusto n.3
20122 Milano
pec:sirionnovabili@legapec.it

Progettazione
INSE Impianti & Servizi
Viale Michelangelo, 73
80129 Napoli
TEL. 081 579 7998
mail: tecnico@inseirl.it

Amm. Francesco Di Maio
Ing. Nicola Galdiero
Ing. Pasquale Esposito

Elaboratori
Dott. Angelo Scuotto
Dott. Giuseppe Antonio Ferraro
Geom. S.E. Iannaccone
SR International Srl
Ing. Ciro Esposito
Ing. F. Guarino
Ing. A. D'Onofrio
Ing. M.Corti

Nome Elaborato:

SEZIONI E PROFILI STRADALI - 12 di 12

Rev.	Data	Oggetto della revisione	Elaborazione	Verifica	Approvazione
00	Ottobre 2023	PRIMA EMISSIONE	INSE Srl	INSE Srl	Sirio Rinnovabili s.r.l.

Scala:	Varie		
Formato: 1615x420	Codice Pratica: 5314	Codice Elaborato:	GS314-OC14-D