




NA01 - FASE DI COSTRUZIONE - PLANIMETRIA

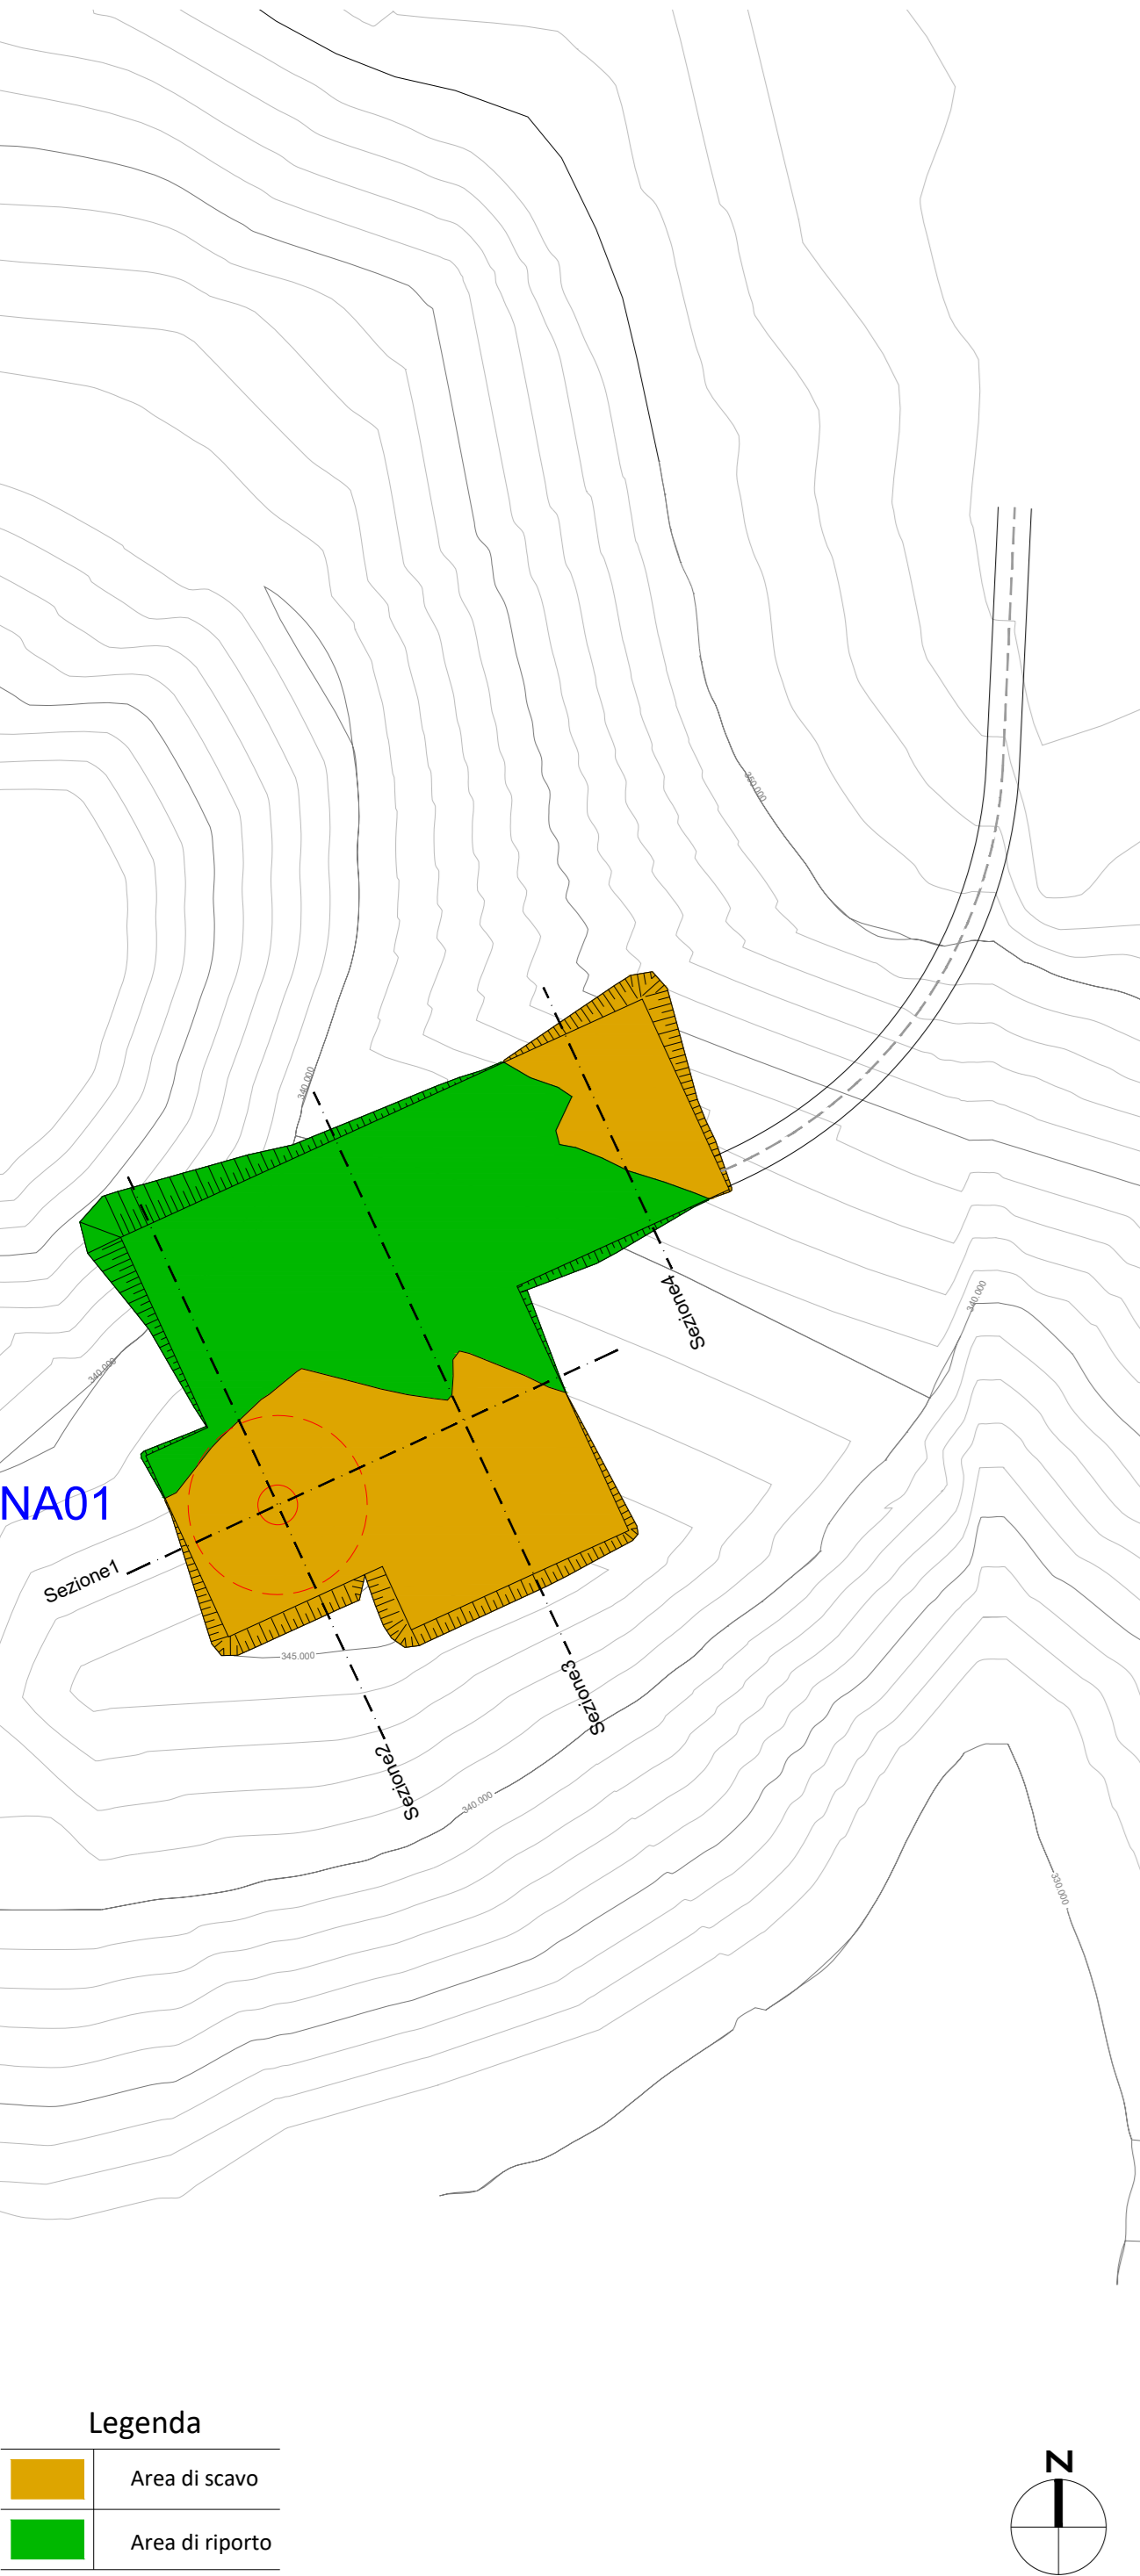


NA01 - FASE DI COSTRUZIONE - SEZIONI

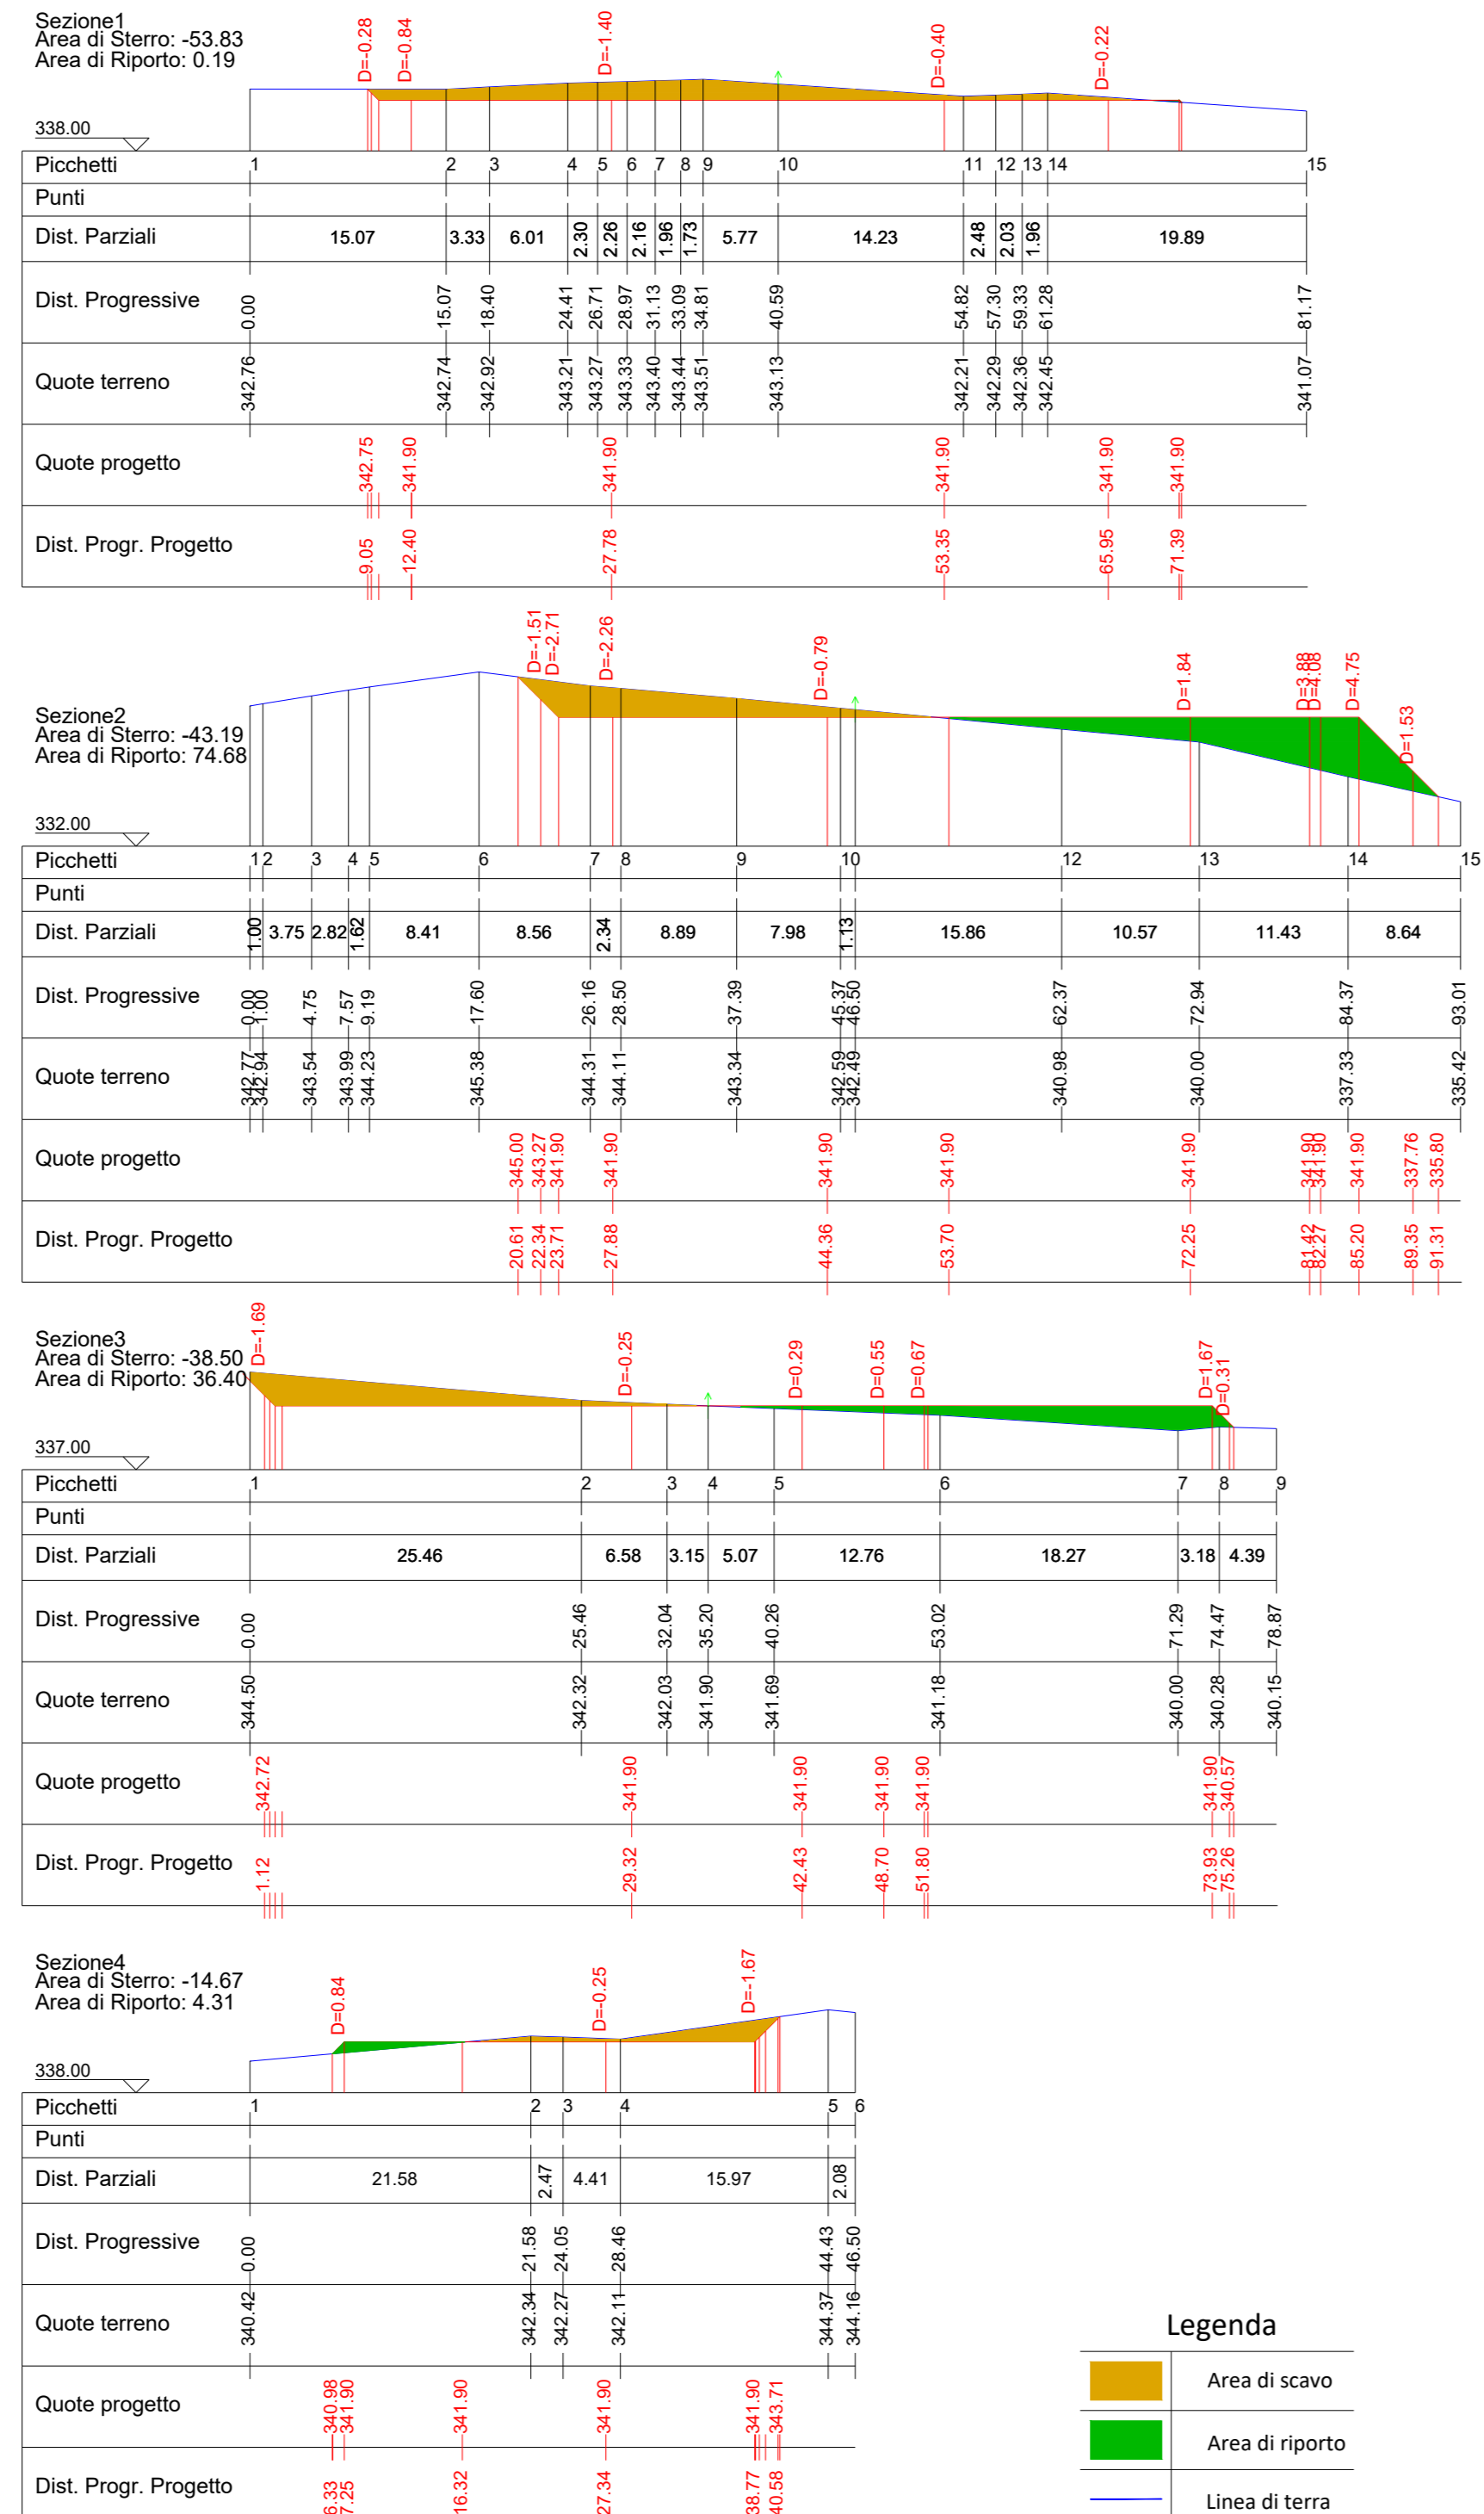

NA01 - FASE DI ESERCIZIO - PLANIMETRIA

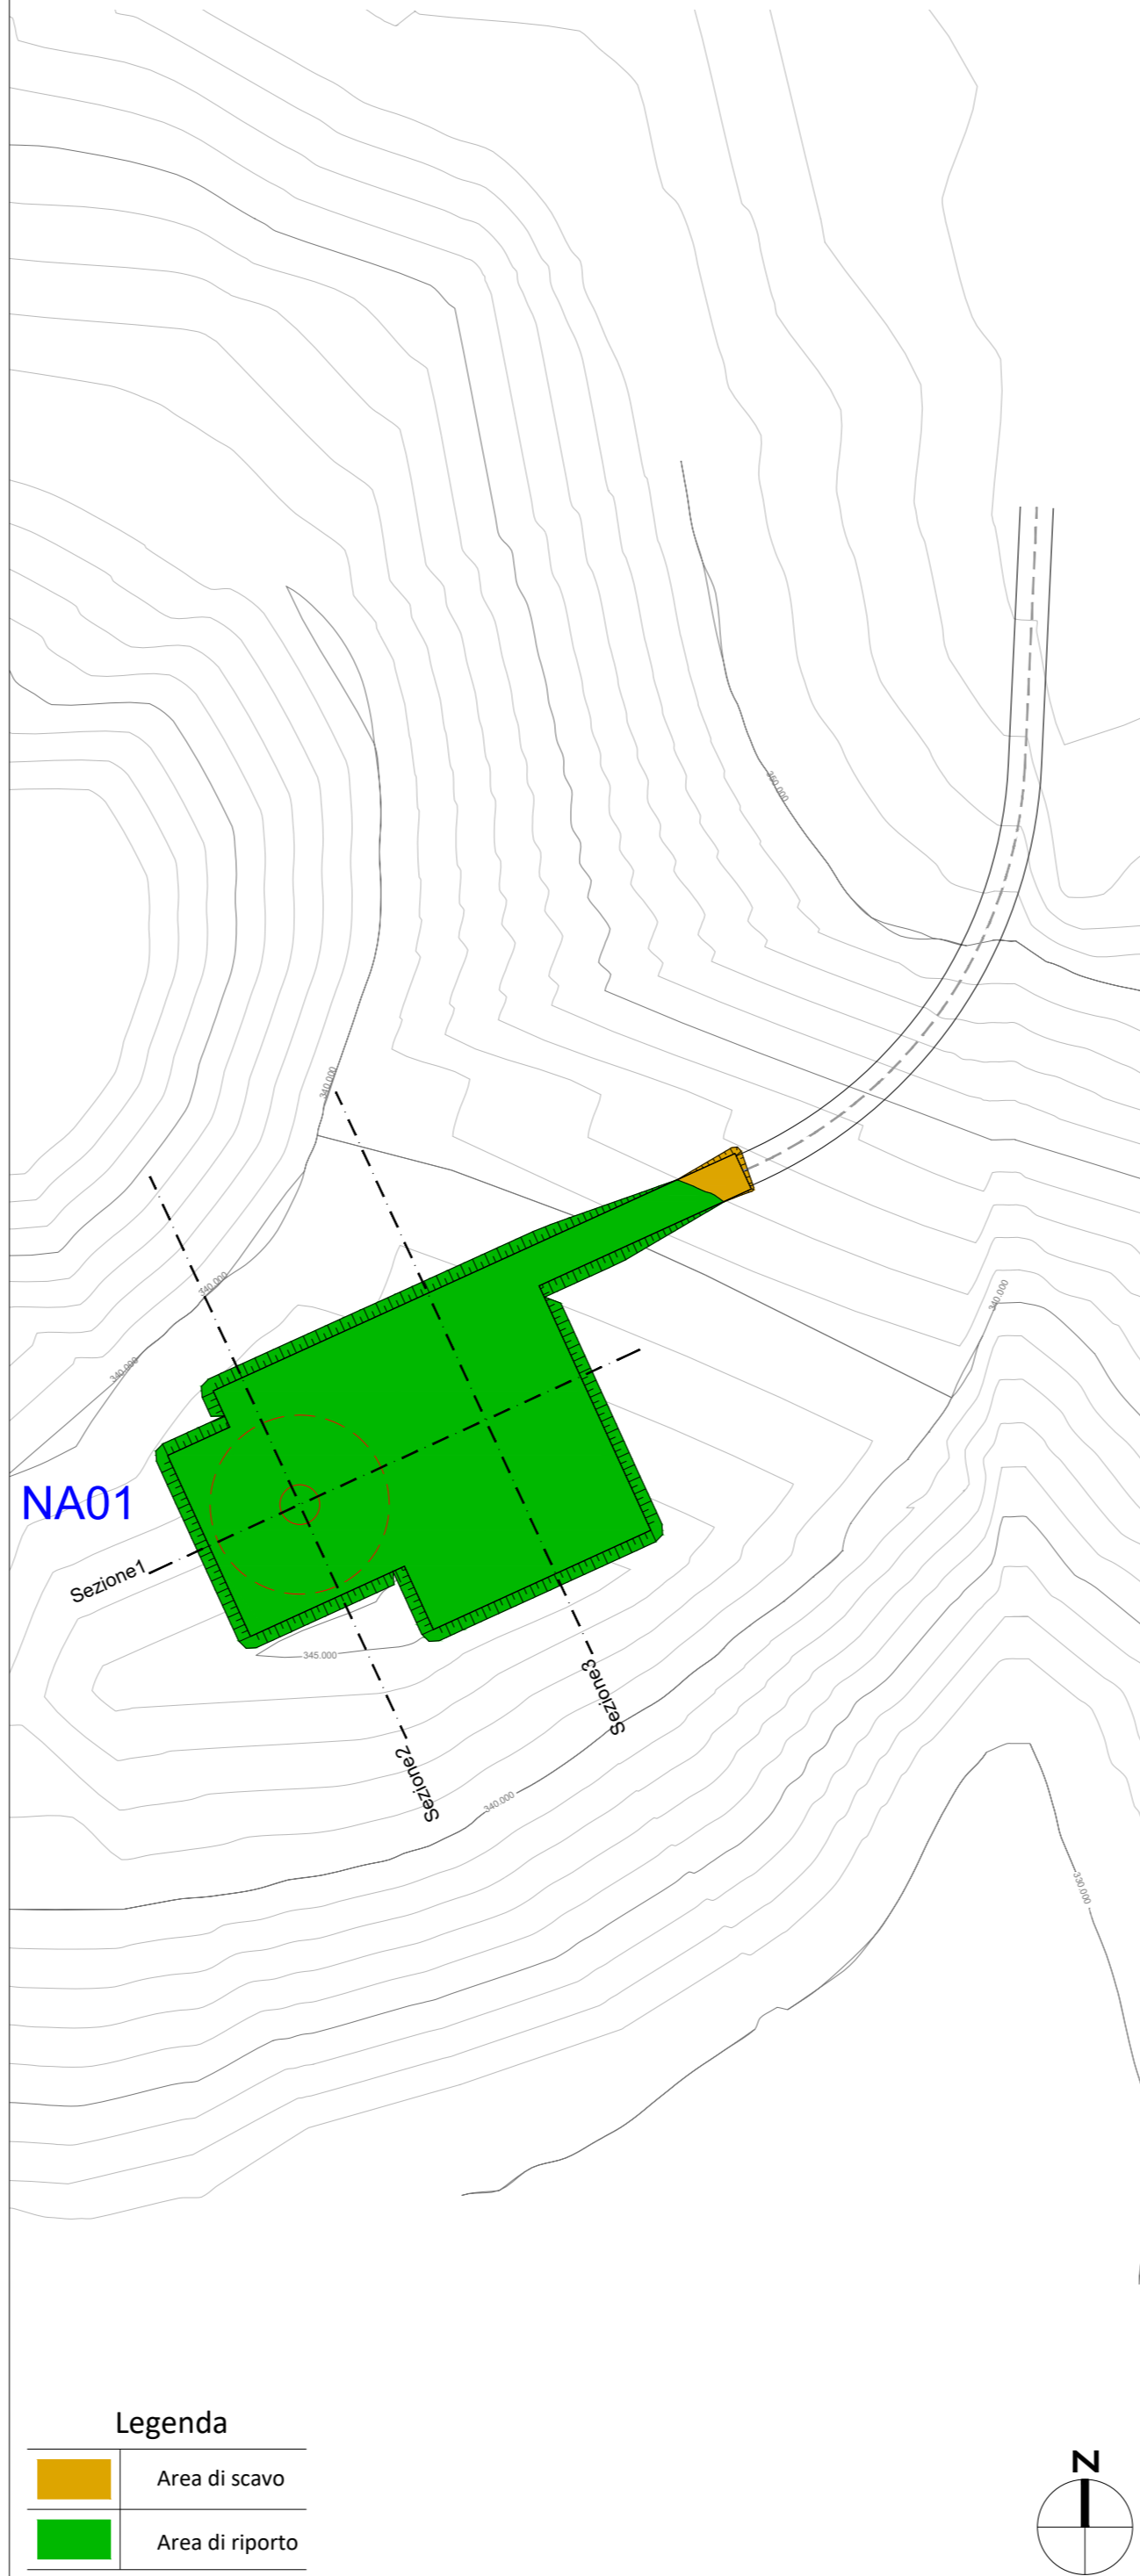


NA01 - FASE DI ESERCIZIO - SEZIONI

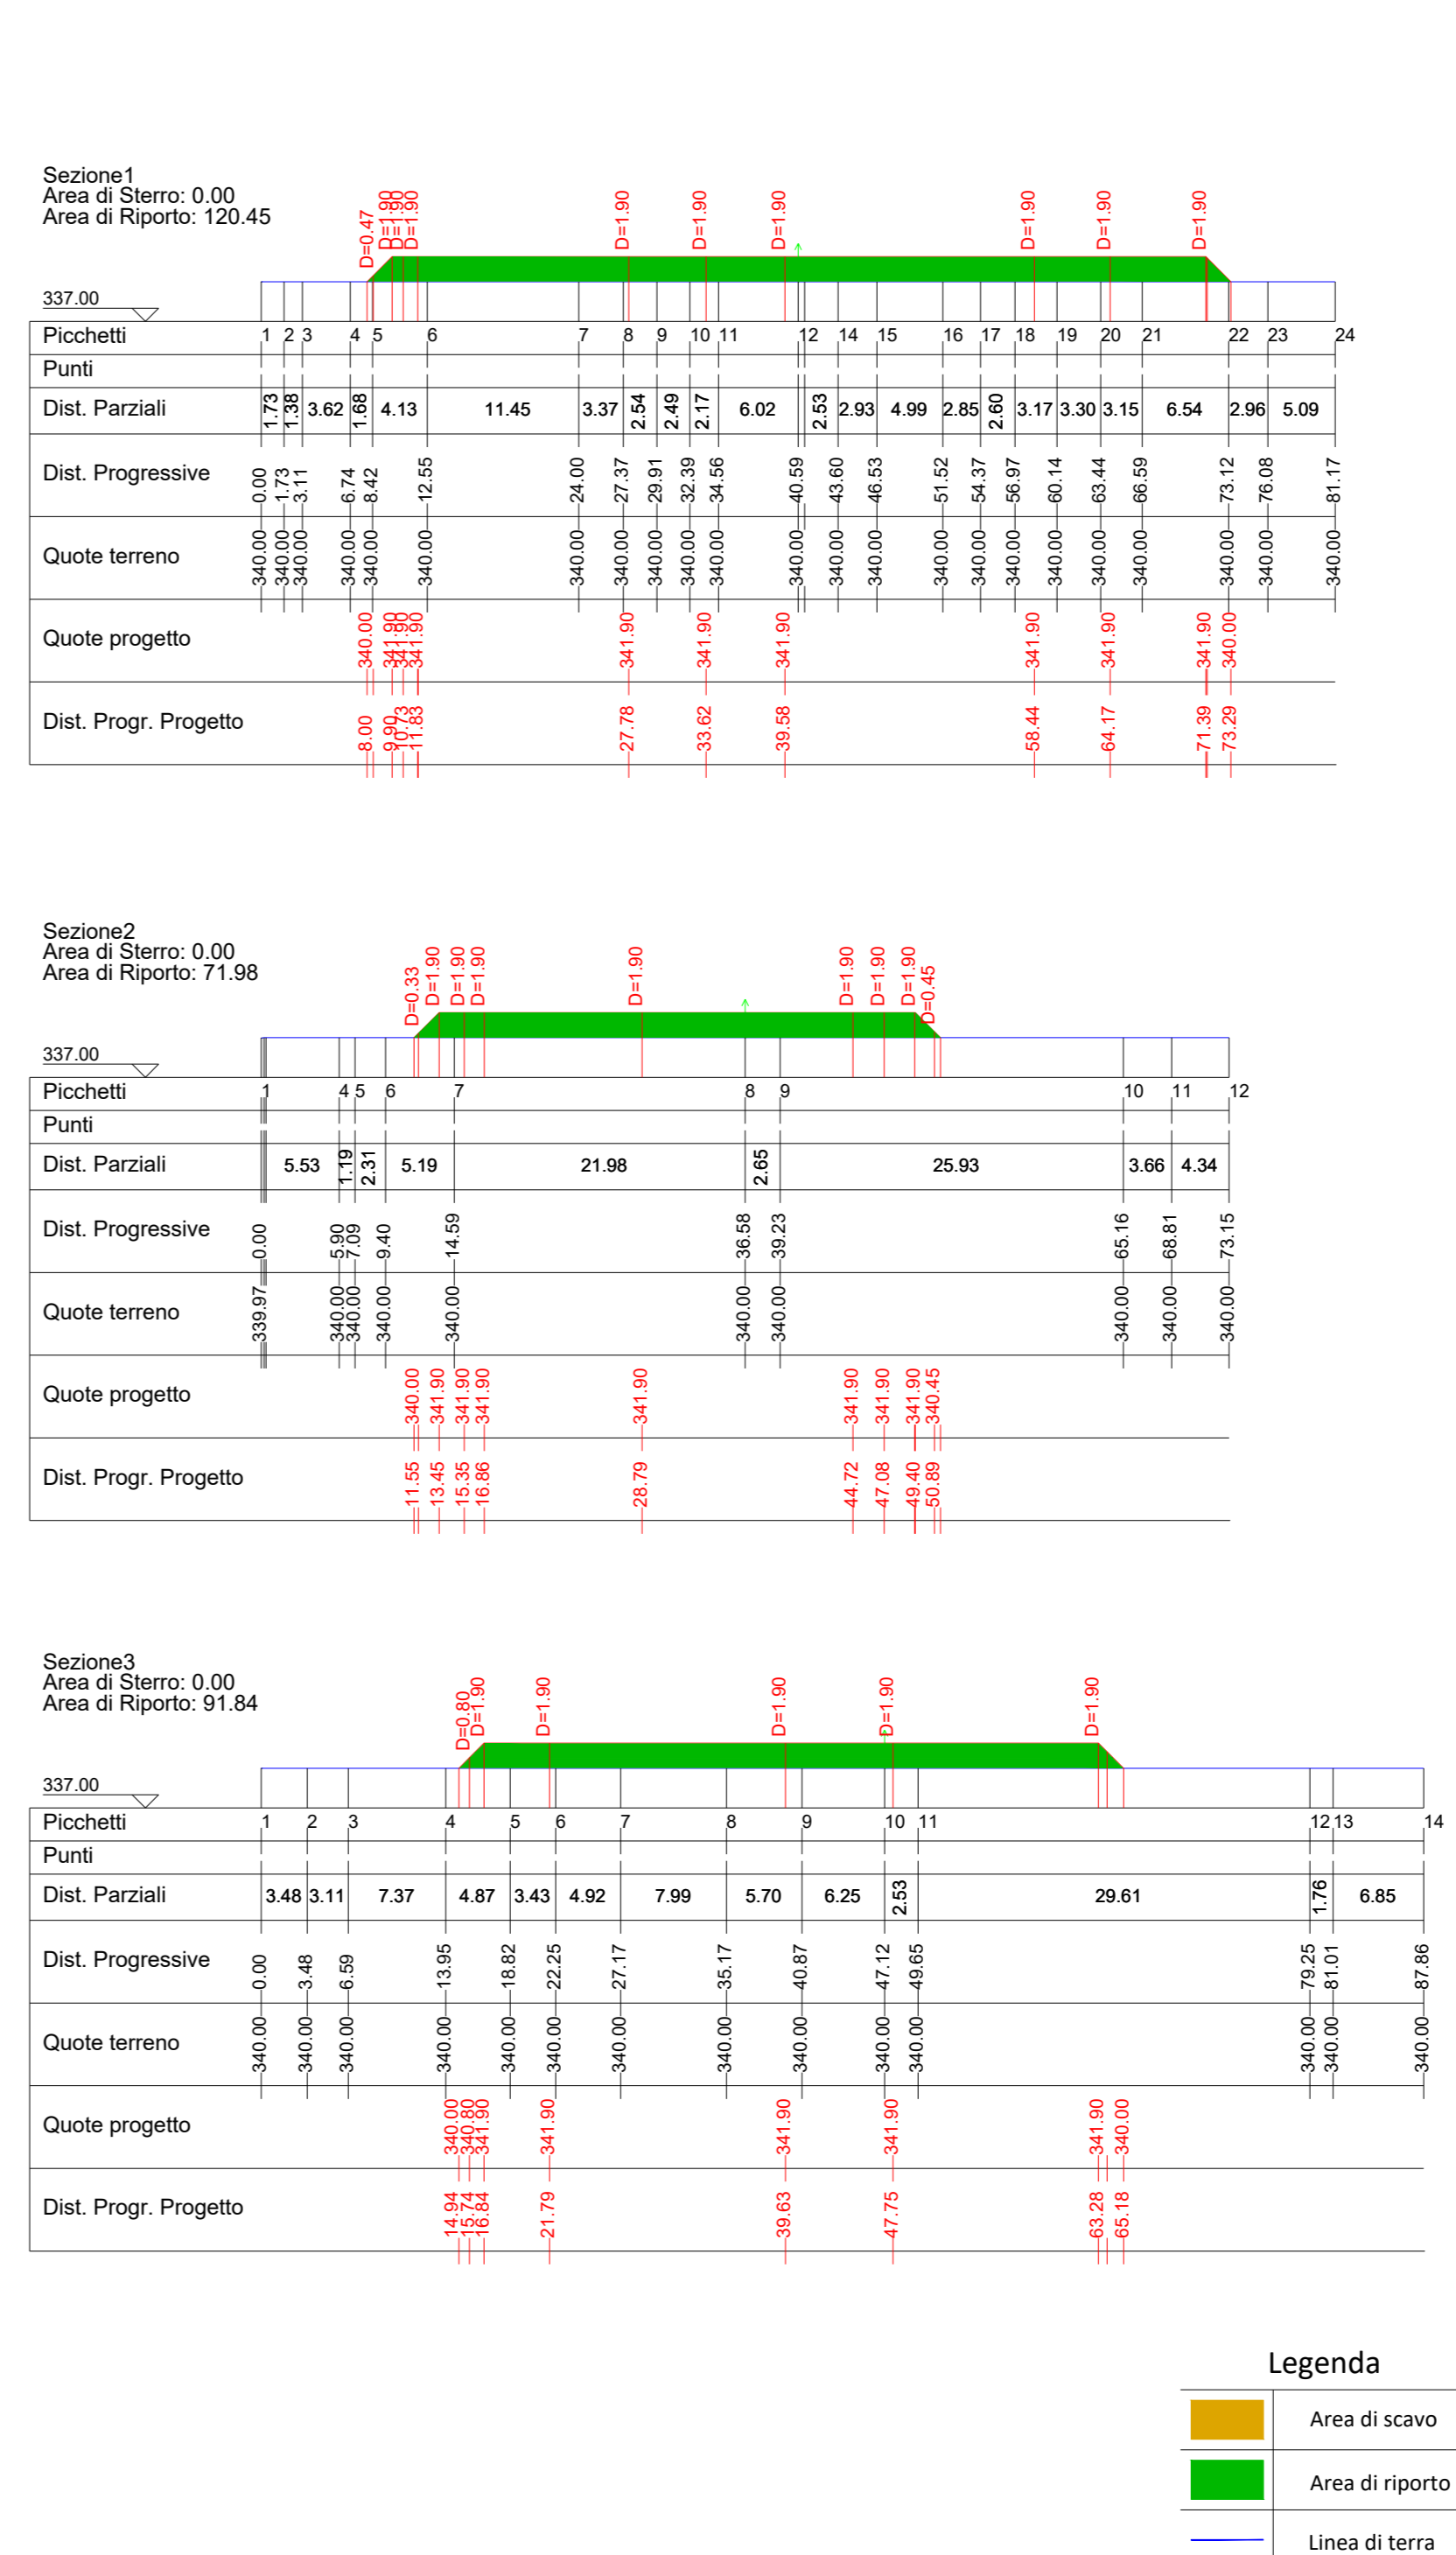

PROGETTO DEFINITIVO PER LA REALIZZAZIONE DI UN PARCO EOLICO COMPOSTO DA 12 AEROGENERATORI DA 6.0 MW PER UNA POTENZA COMPLESSIVA DI 72 MW SITO NEL COMUNE DI NARO (AG) CON OPERE DI CONNESSIONE NEI COMUNI DI NARO (AG) E LICATA (AG)

Proprietario	SIRIO RINNOVABILI S.R.L. Via Michelangelo, 71 80129 Napoli TEL. 081 579 7998 mail: tecnico@insestl.it				 Ingegnere in Leggere PASCALE ESPOSITO INDIRIZZO: VIALE MICHELANGELO, 71 - 80129 NAPOLI SEZIONE A - N° ISCRIZIONE: 17962				
Progettazione	 Viale Michelangelo, 71 80129 Napoli TEL. 081 579 7998 mail: tecnico@insestl.it				Amm. Francesco Di Mase Ing. Nicola Gambi Ing. Pasquale Esposito				
Elaborato	Nome Elaborato: SEZIONI LONGITUDINALI E TRASVERSALI DELLE PIAZZOLE DI PROGETTO - 1 di 12								
Rev.	00	01	02	03	04	05	06	07	08
Scala:	Varie				1100x420				
Formato:	1100x420		Codice Pratica: S314		Codice Elaborato: GS314-OC16-D				


NA02 - FASE DI COSTRUZIONE - PLANIMETRIA

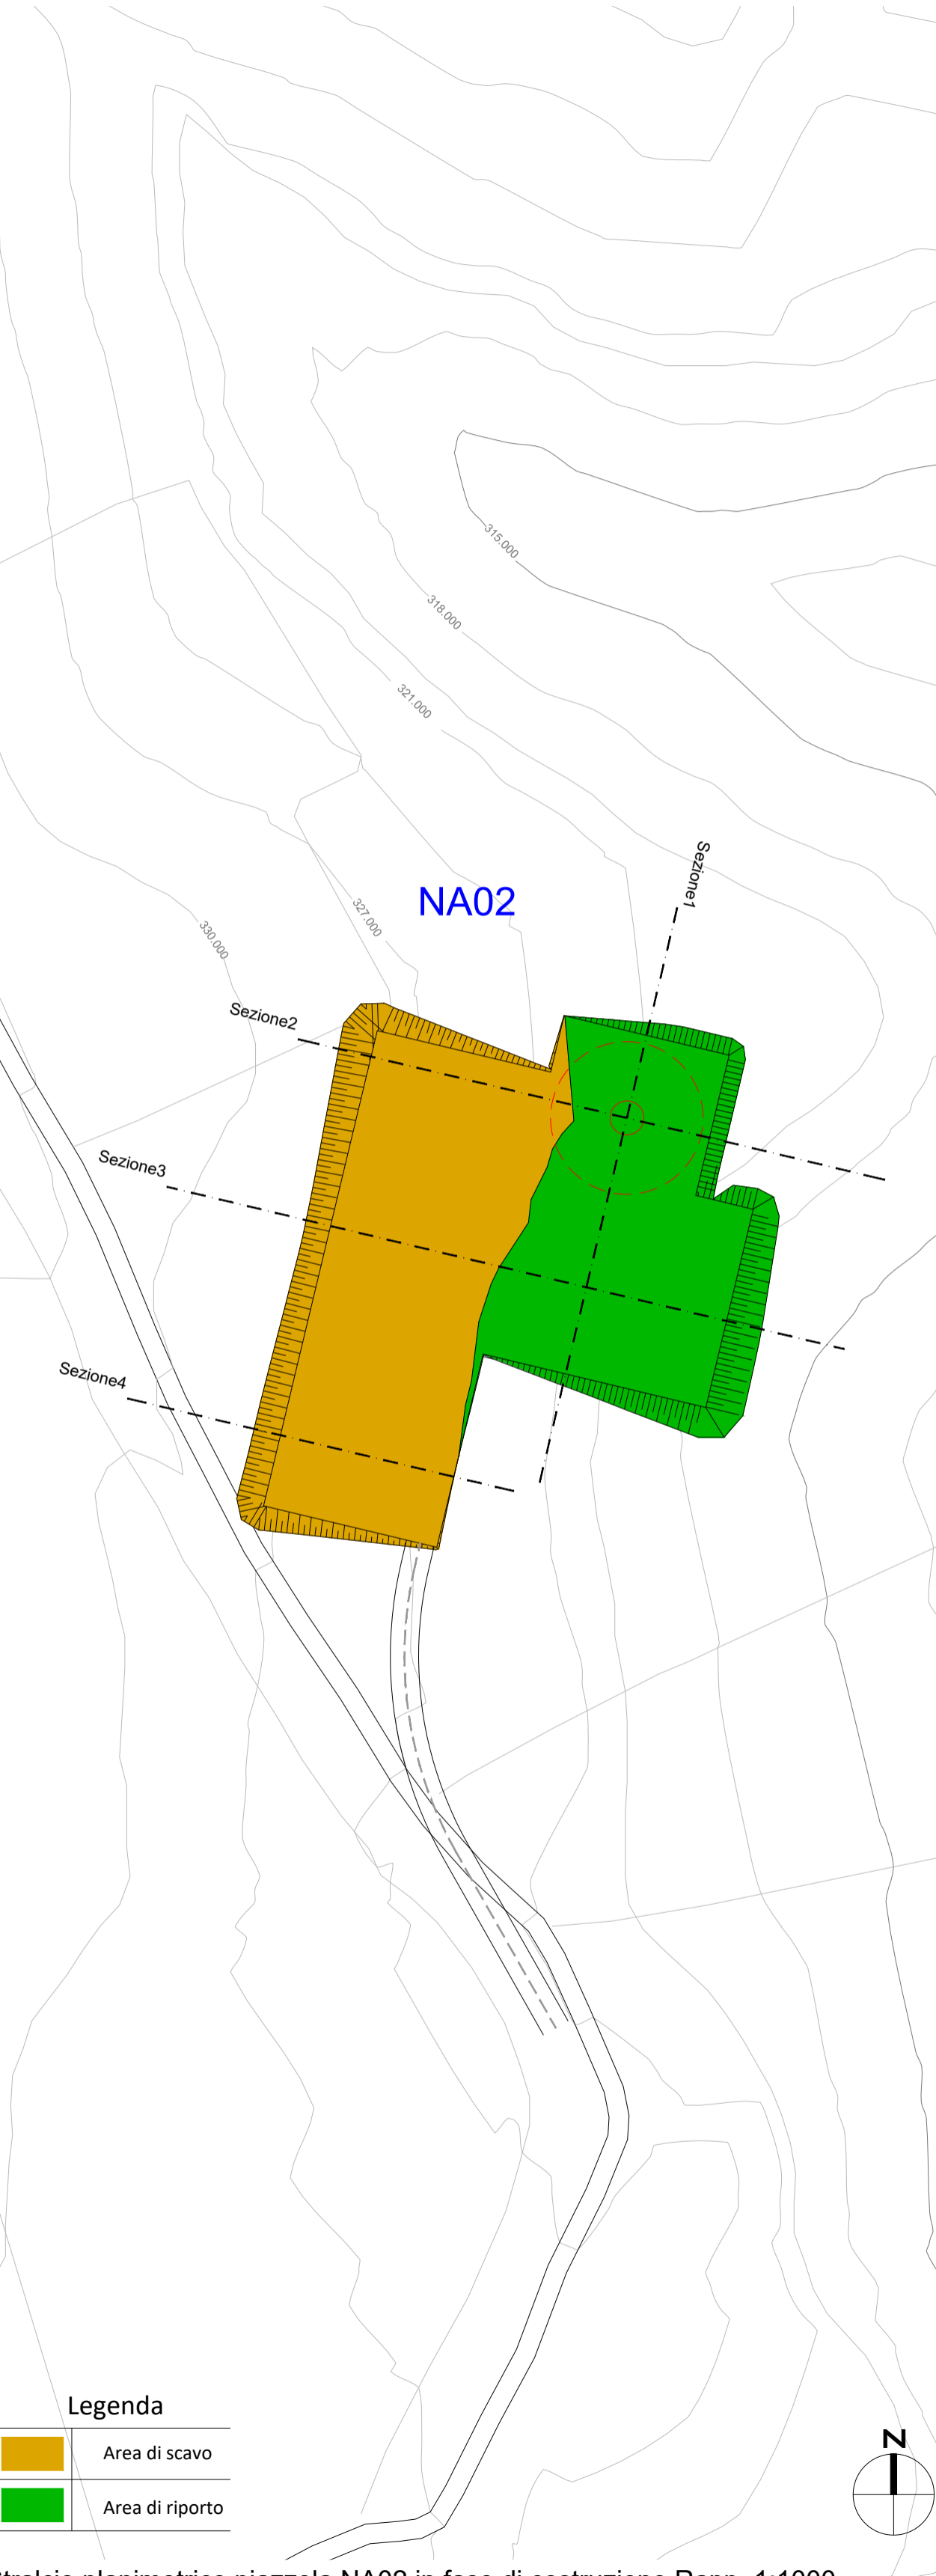


Stralcio planimetrico piazzola NA02 in fase di costruzione Rapp. 1:1000

- Legenda**
- Area di scavo
 - Area di riporto

NA02 - FASE DI COSTRUZIONE - SEZIONI

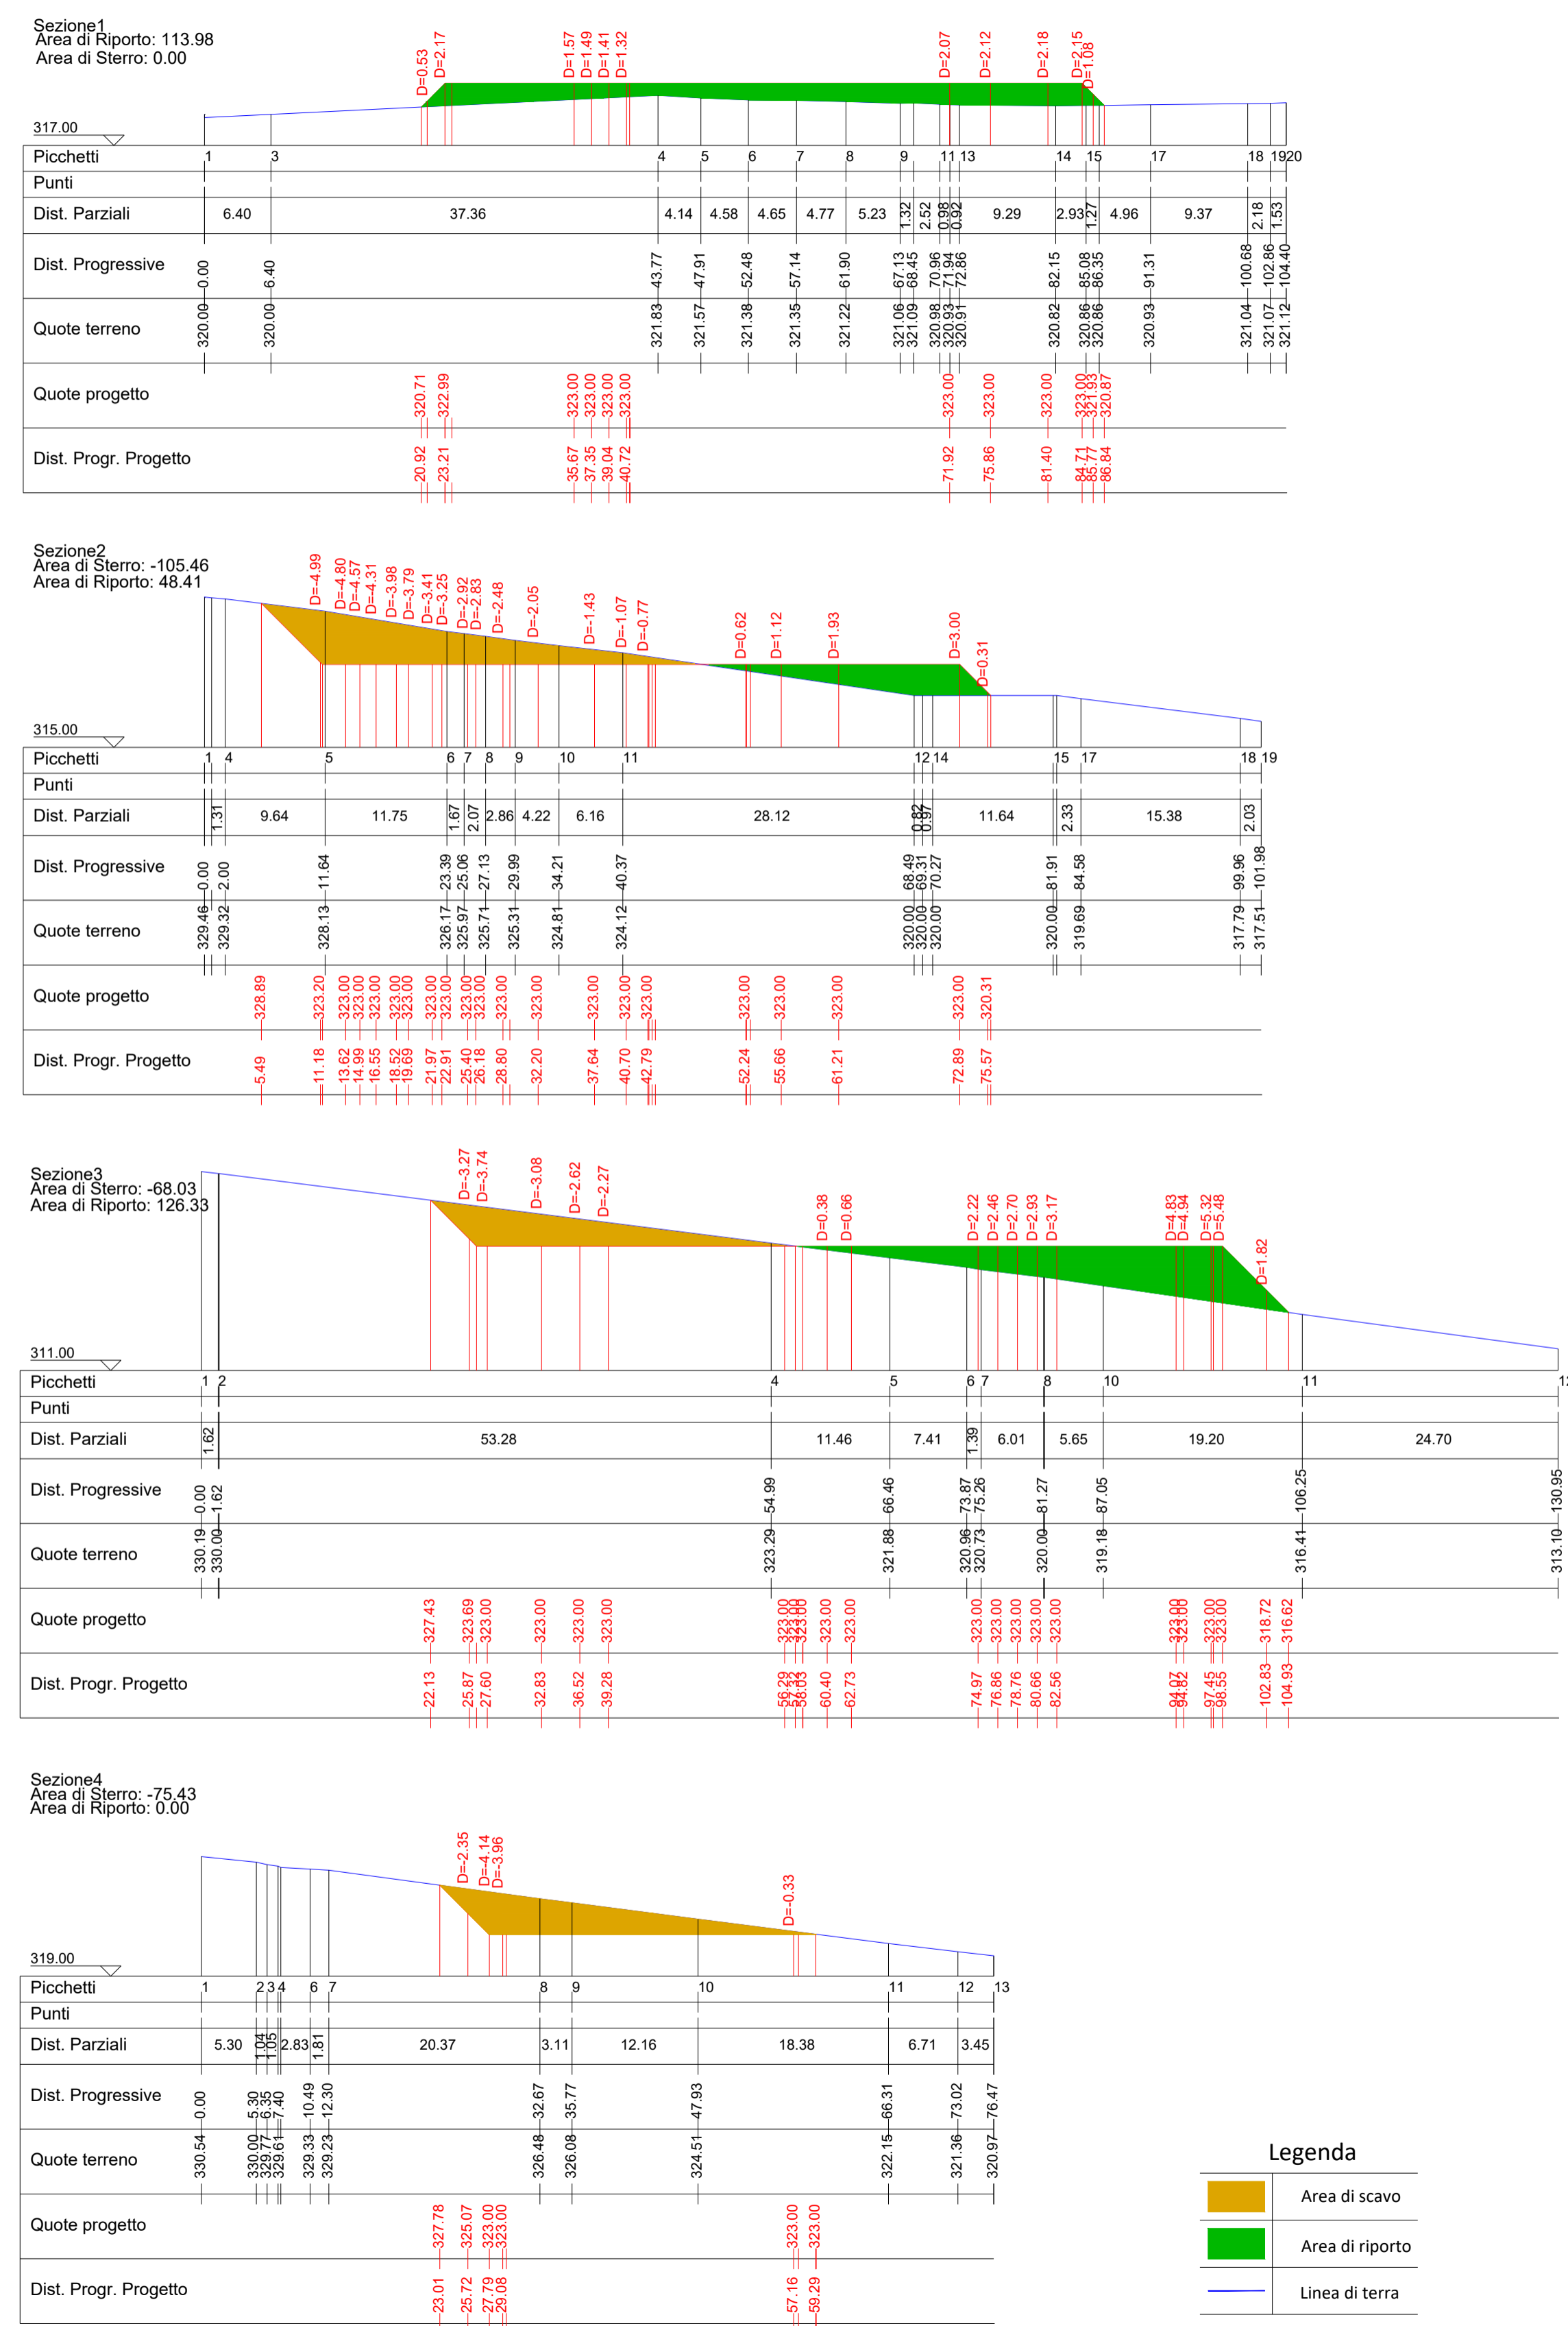

NA02 - FASE DI ESERCIZIO - PLANIMETRIA

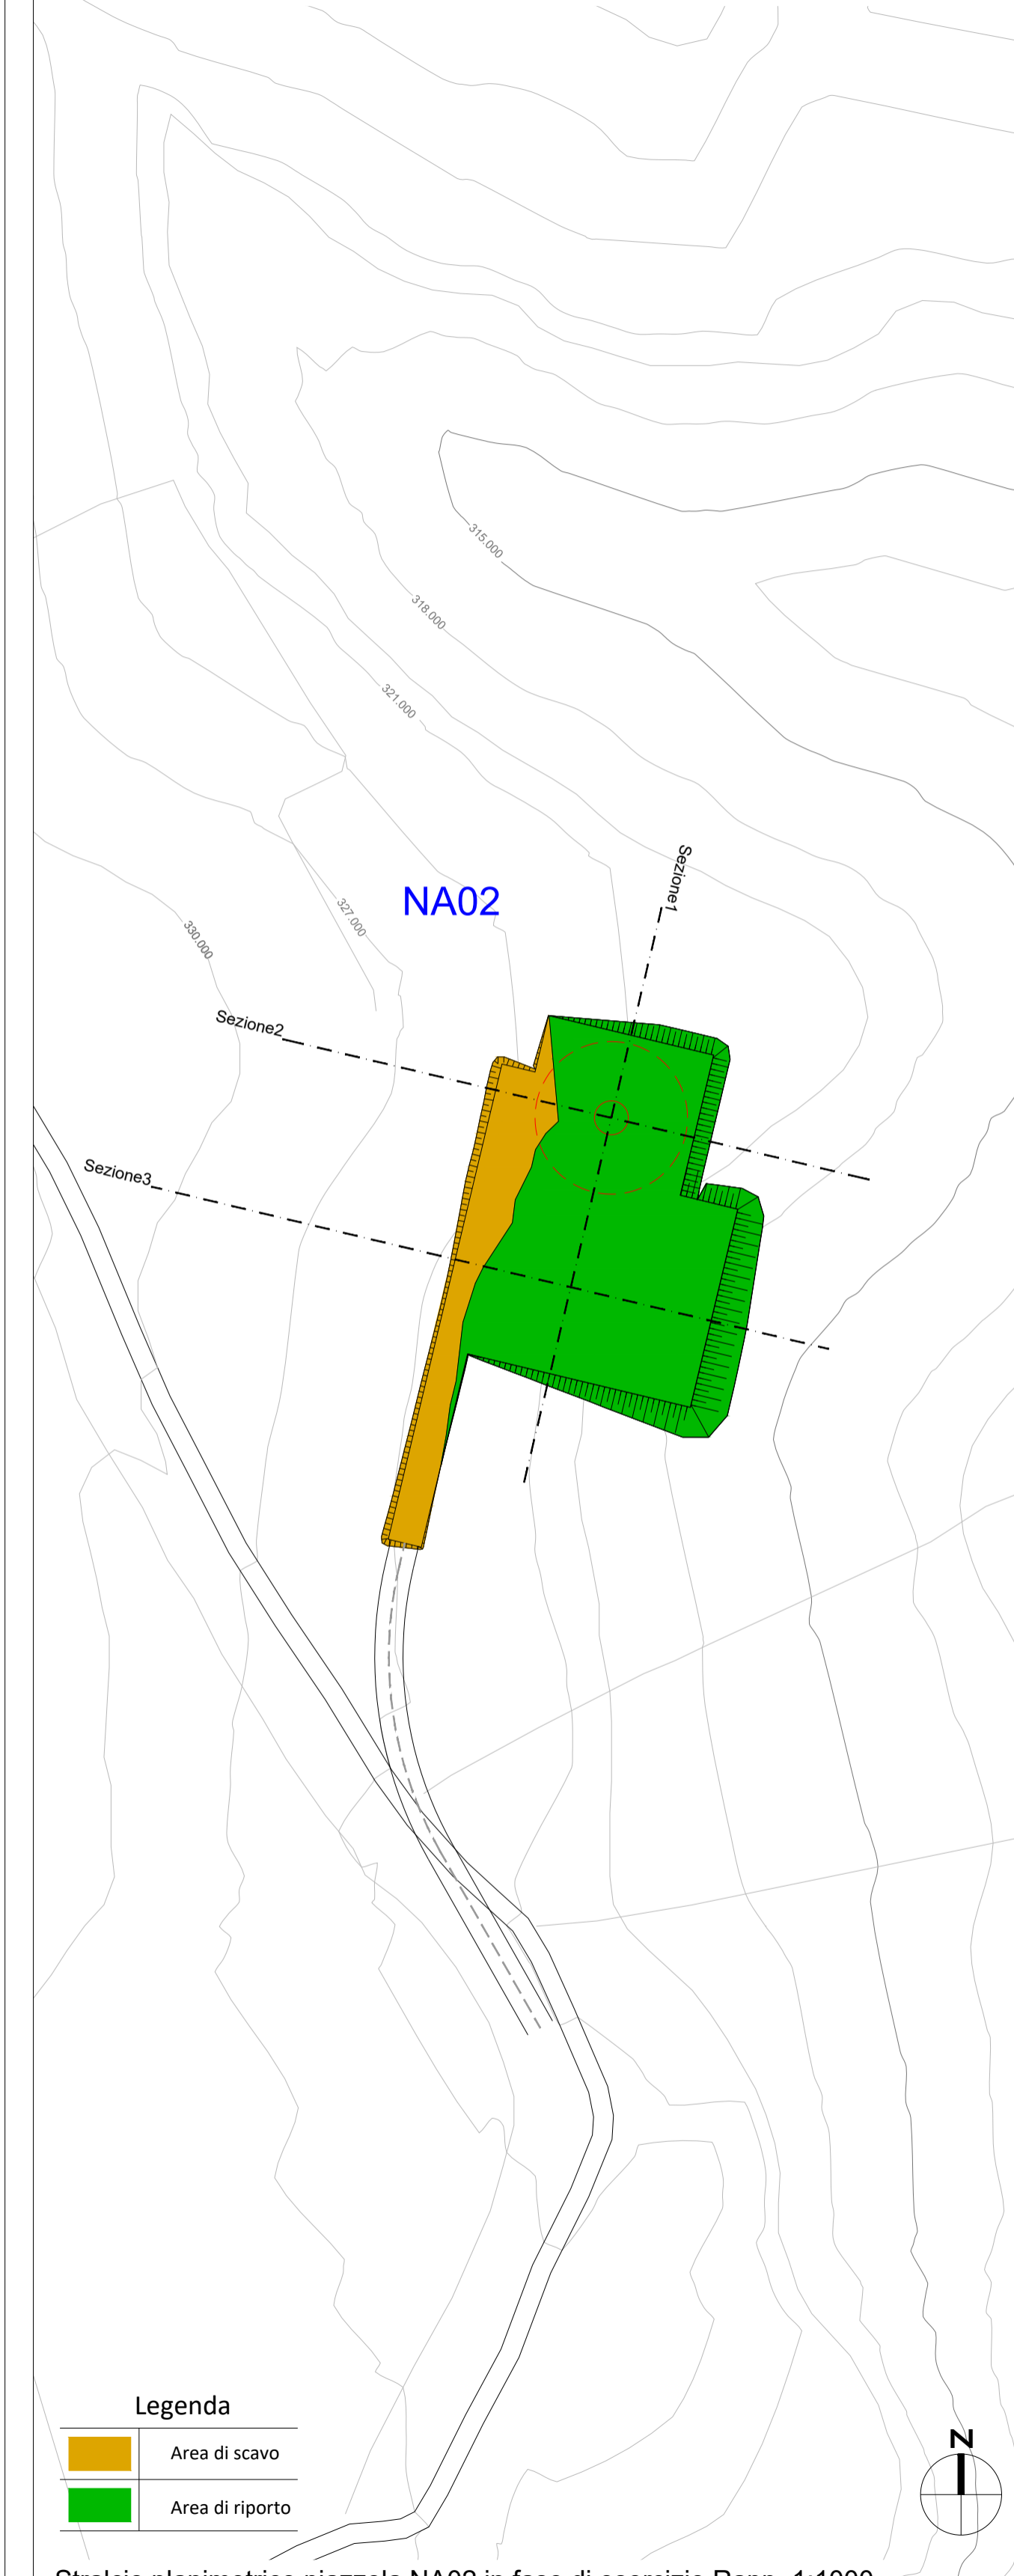

Stralcio planimetrico piazzola NA02 in fase di esercizio Rapp. 1:1000

- Legenda**
- Area di scavo
 - Area di riporto

NA02 - FASE DI ESERCIZIO - SEZIONI




PROGETTO DEFINITIVO PER LA REALIZZAZIONE DI UN PARCO EOLICO COMPOSTO DA 12 AEROGENERATORI DA 6.0 MW PER UNA POTENZA COMPLESSIVA DI 72 MW SITO NEL COMUNE DI NARO (AG) CON OPERE DI CONNESSIONE NEI COMUNI DI NARO (AG) E LICATA (AG)




Proprietario	SIRIO RINNOVABILI S.R.L. Largo Augusto n.3 20122 Milano pec:siriorinnovabili@legalmail.it				
Progettazione	 Viale Michelangelo, 71 80129 Napoli TEL. 081 579 7998 mail: tecnico@inse.it			Amm. Francesco Di Majo Ing. Nicola Galdero Ing. Pasquale Esposito Dott. Angelo Scuderi Ekan servizi per i beni culturali SAS Geol. V.E. Sorrento Ing. International Srl Arch. G. Gaetano Ing. F. Quarto Ing. R. Di Donato Ing. M. Giare	
Elaborato	SEZIONI LONGITUDINALI E TRASVERSALI DELLE PIAZZOLE DI PROGETTO - 2 di 12				
00	10 ottobre 2023	PRIMA EMISSIONE	INSE Srl	INSE Srl	Sirio Rinnovabili s.r.l.
Rev.	Data	Oggetto della revisione	Elaborazione	Verifica	Approvazione
Scala:	Varie				
Formato:	1235x485	Codice Pratica	5314	Codice Elaborato	GS314-OC16-D

NA03 - FASE DI COSTRUZIONE - PLANIMETRIA

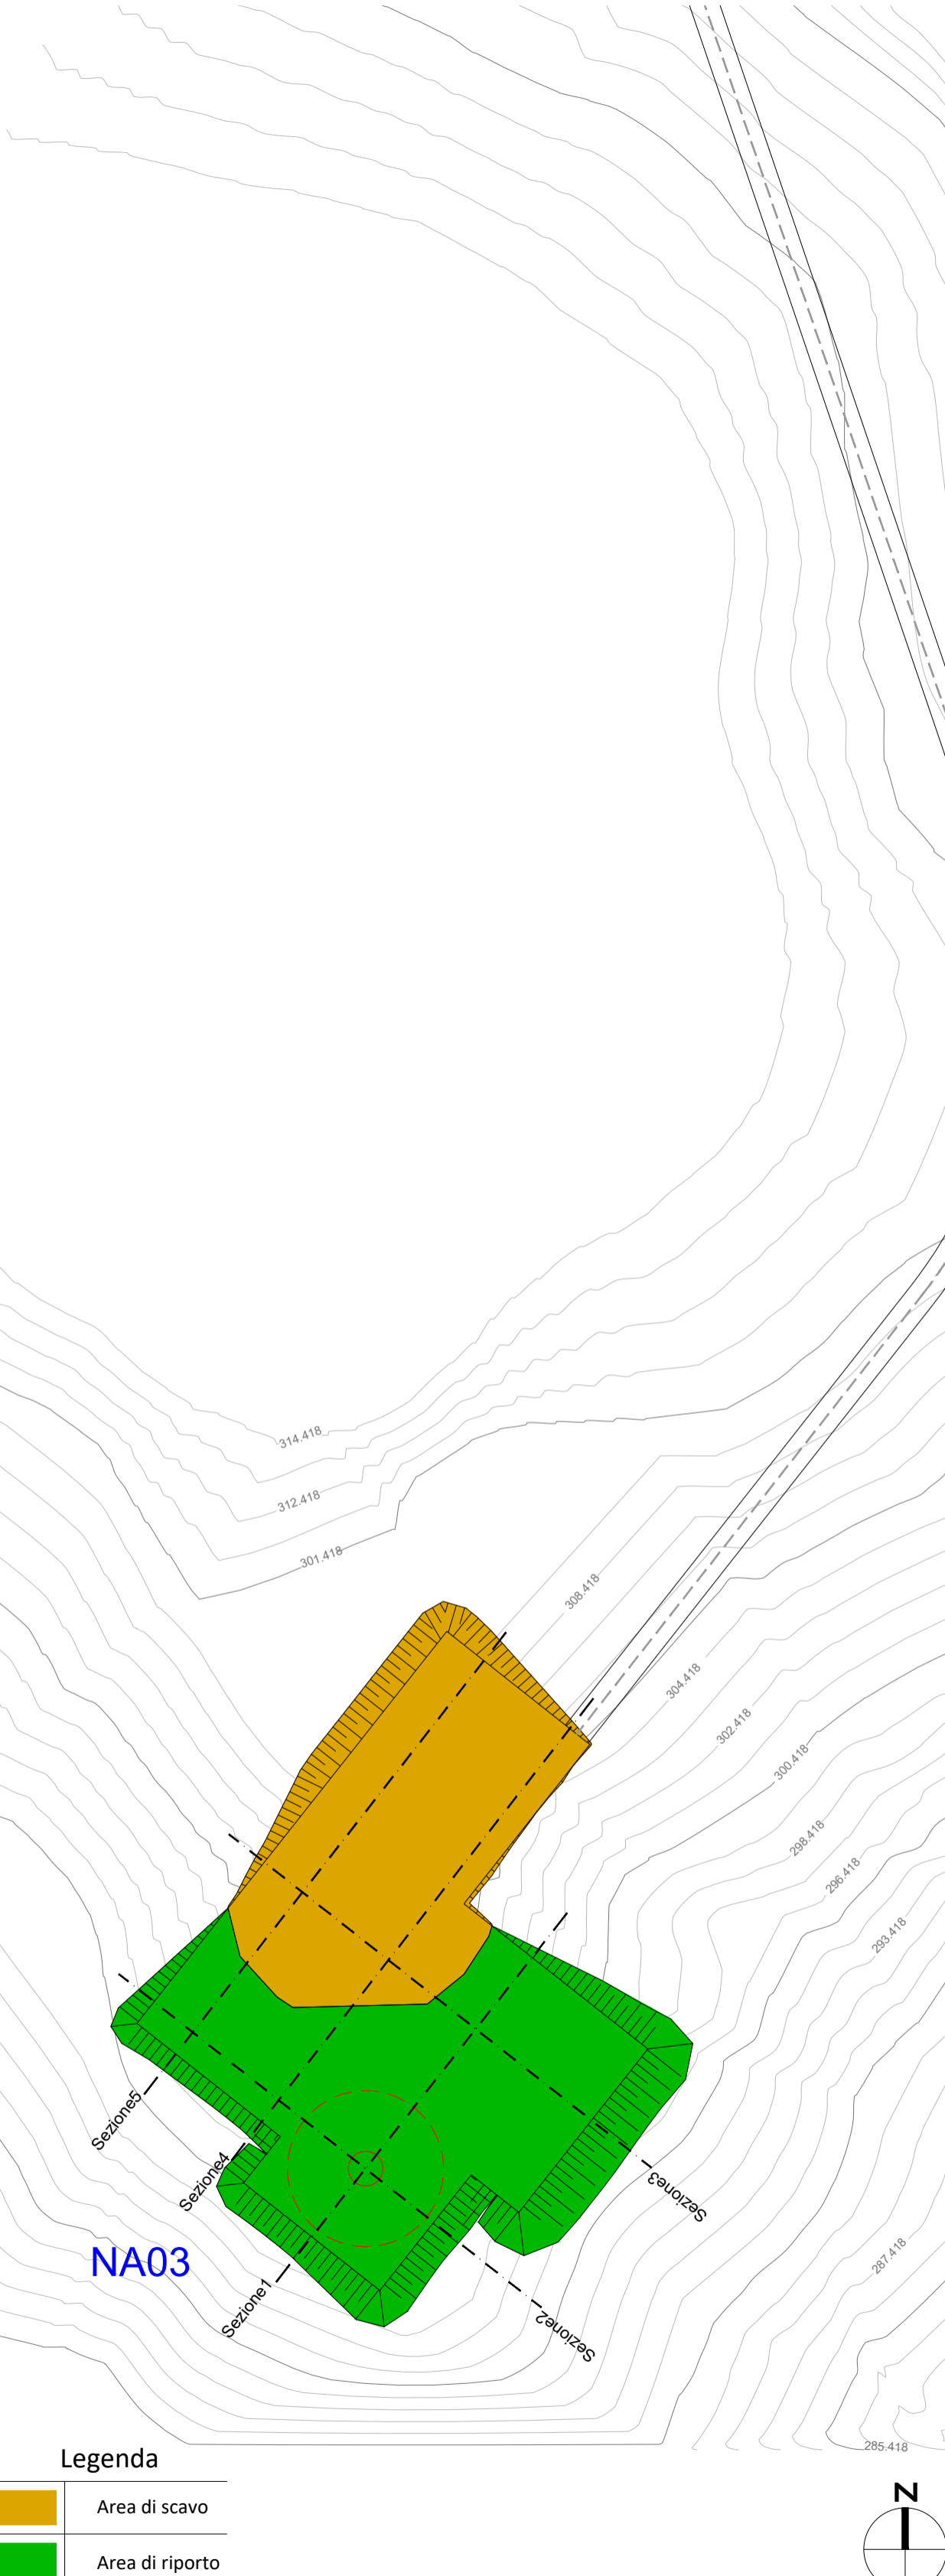

Stralcio planimetrico piazzola NA03 in fase di costruzione Rapp. 1:1000

NA03 - FASE DI COSTRUZIONE - SEZIONI

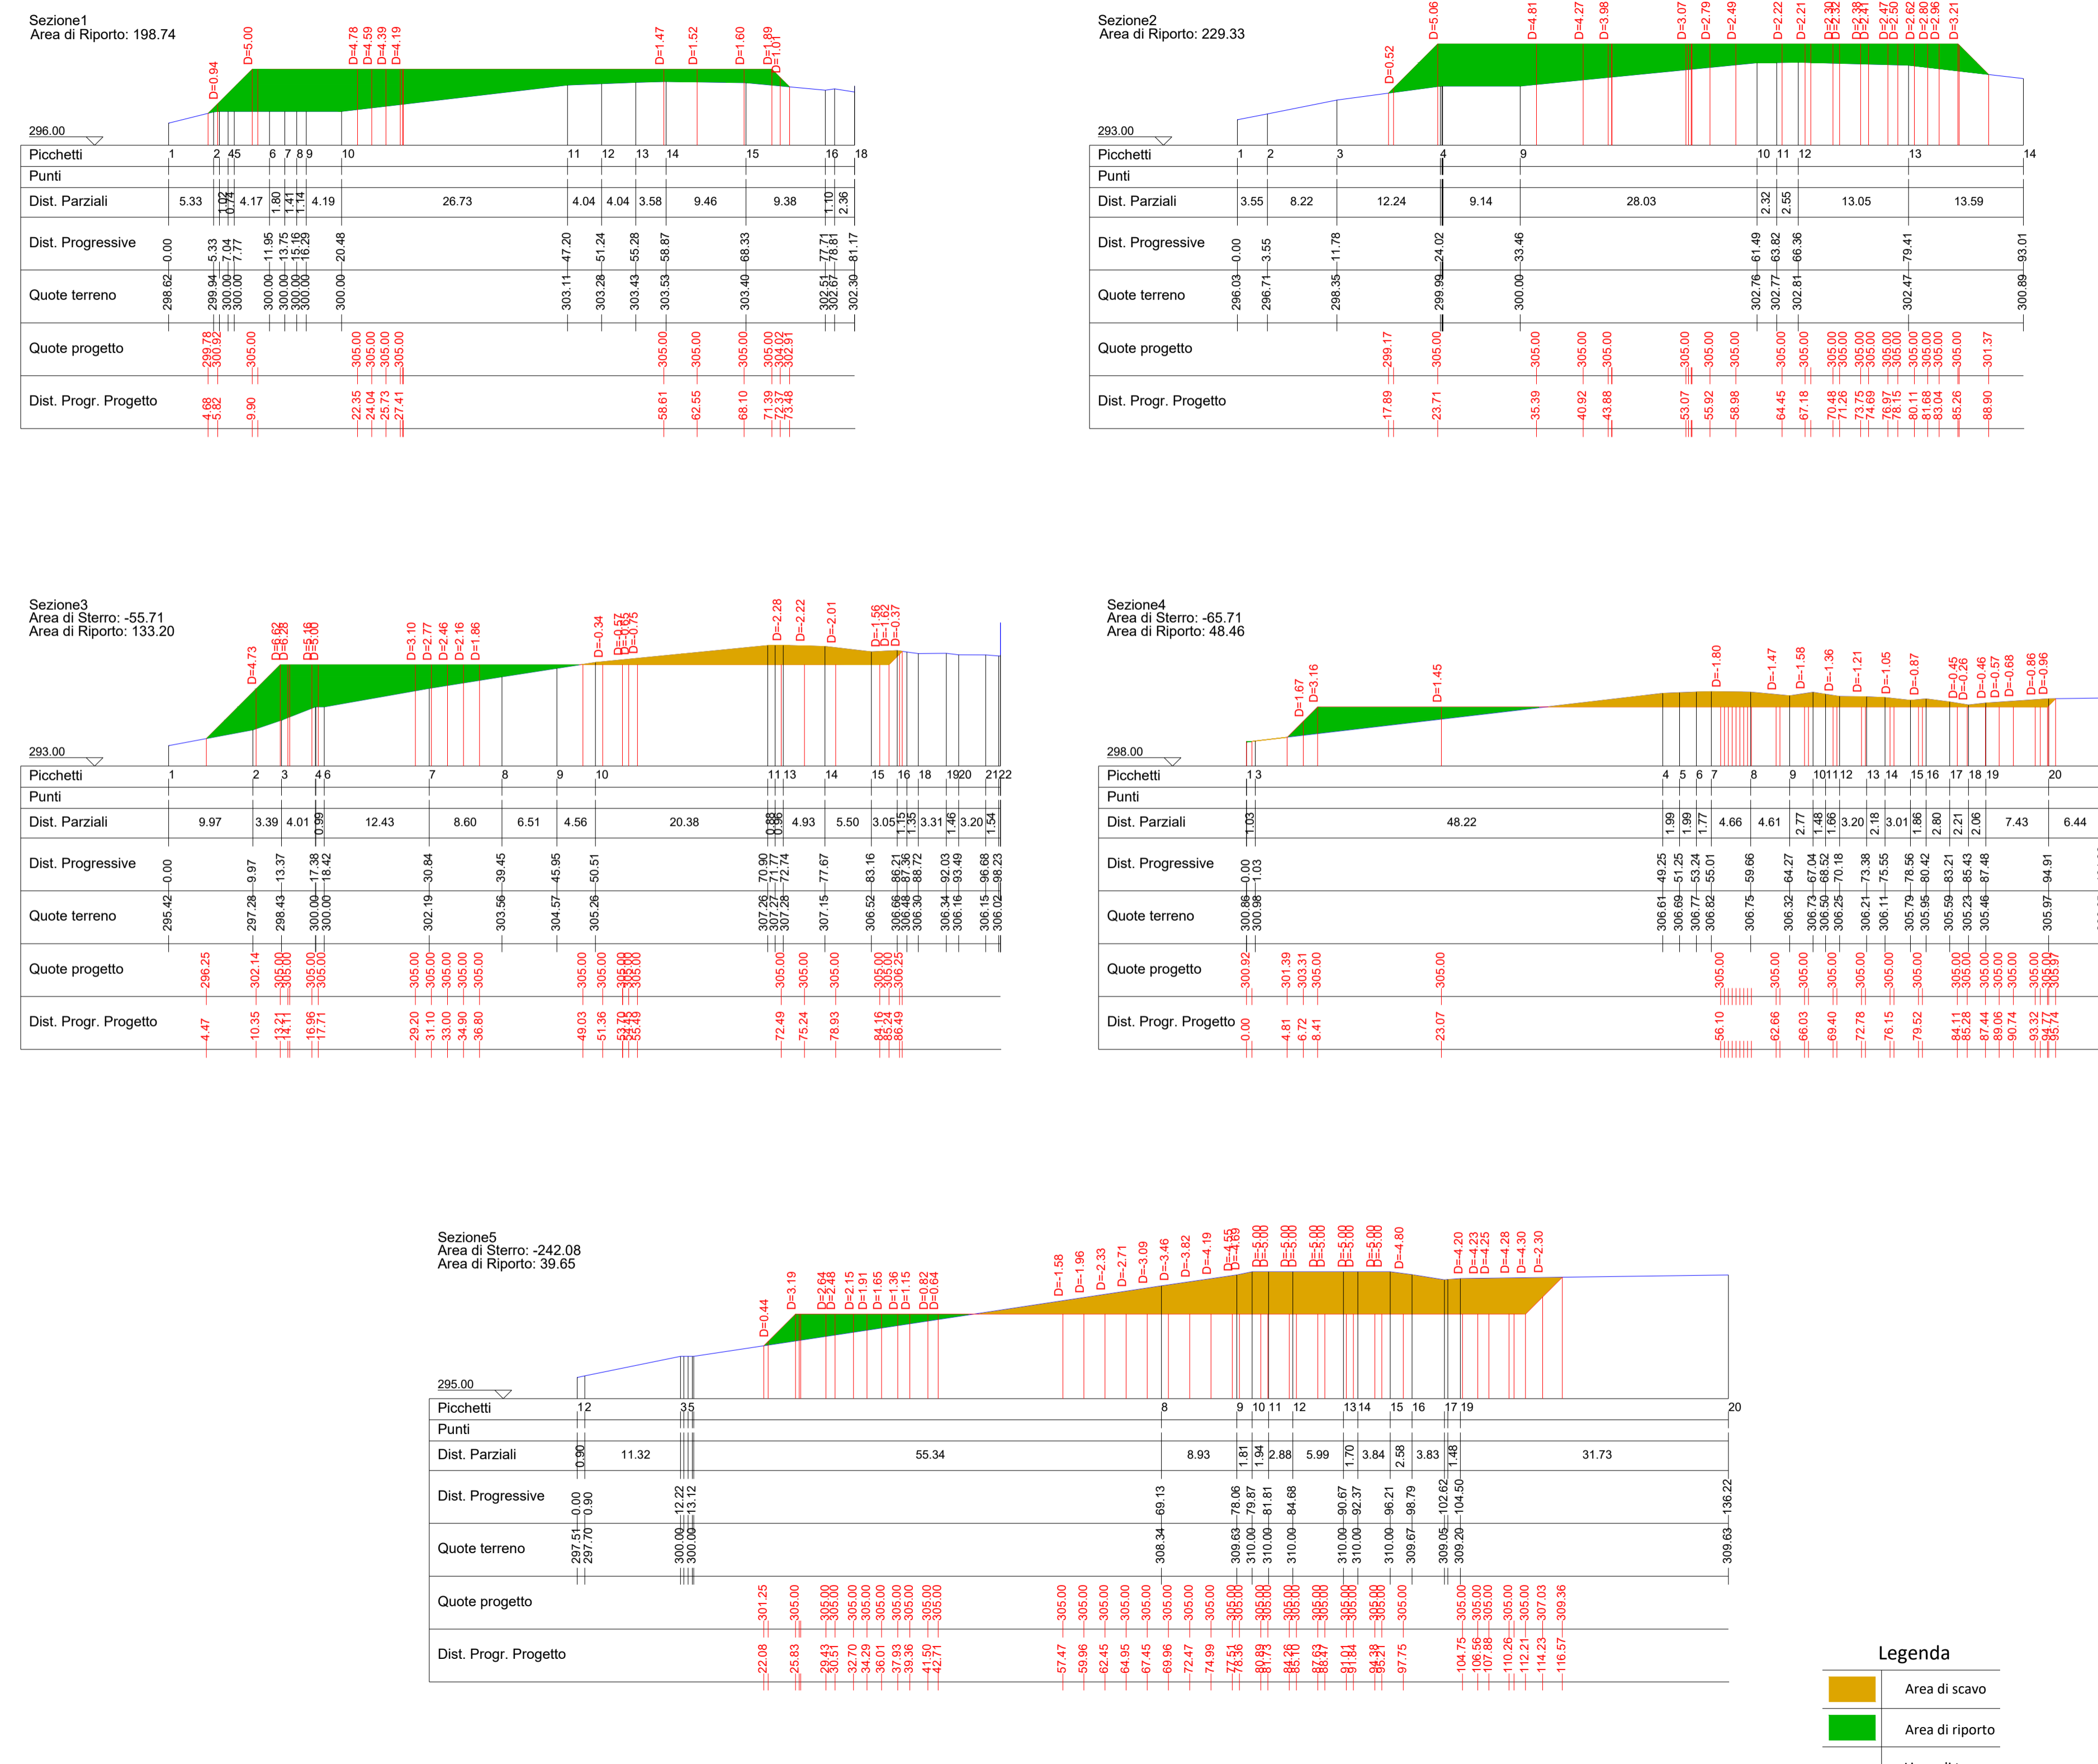


NA03 - FASE DI ESERCIZIO - PLANIMETRIA



Stralcio planimetrico piazzola NA03 in fase di esercizio Rapp. 1:1000

NA03 - FASE DI ESERCIZIO - SEZIONI

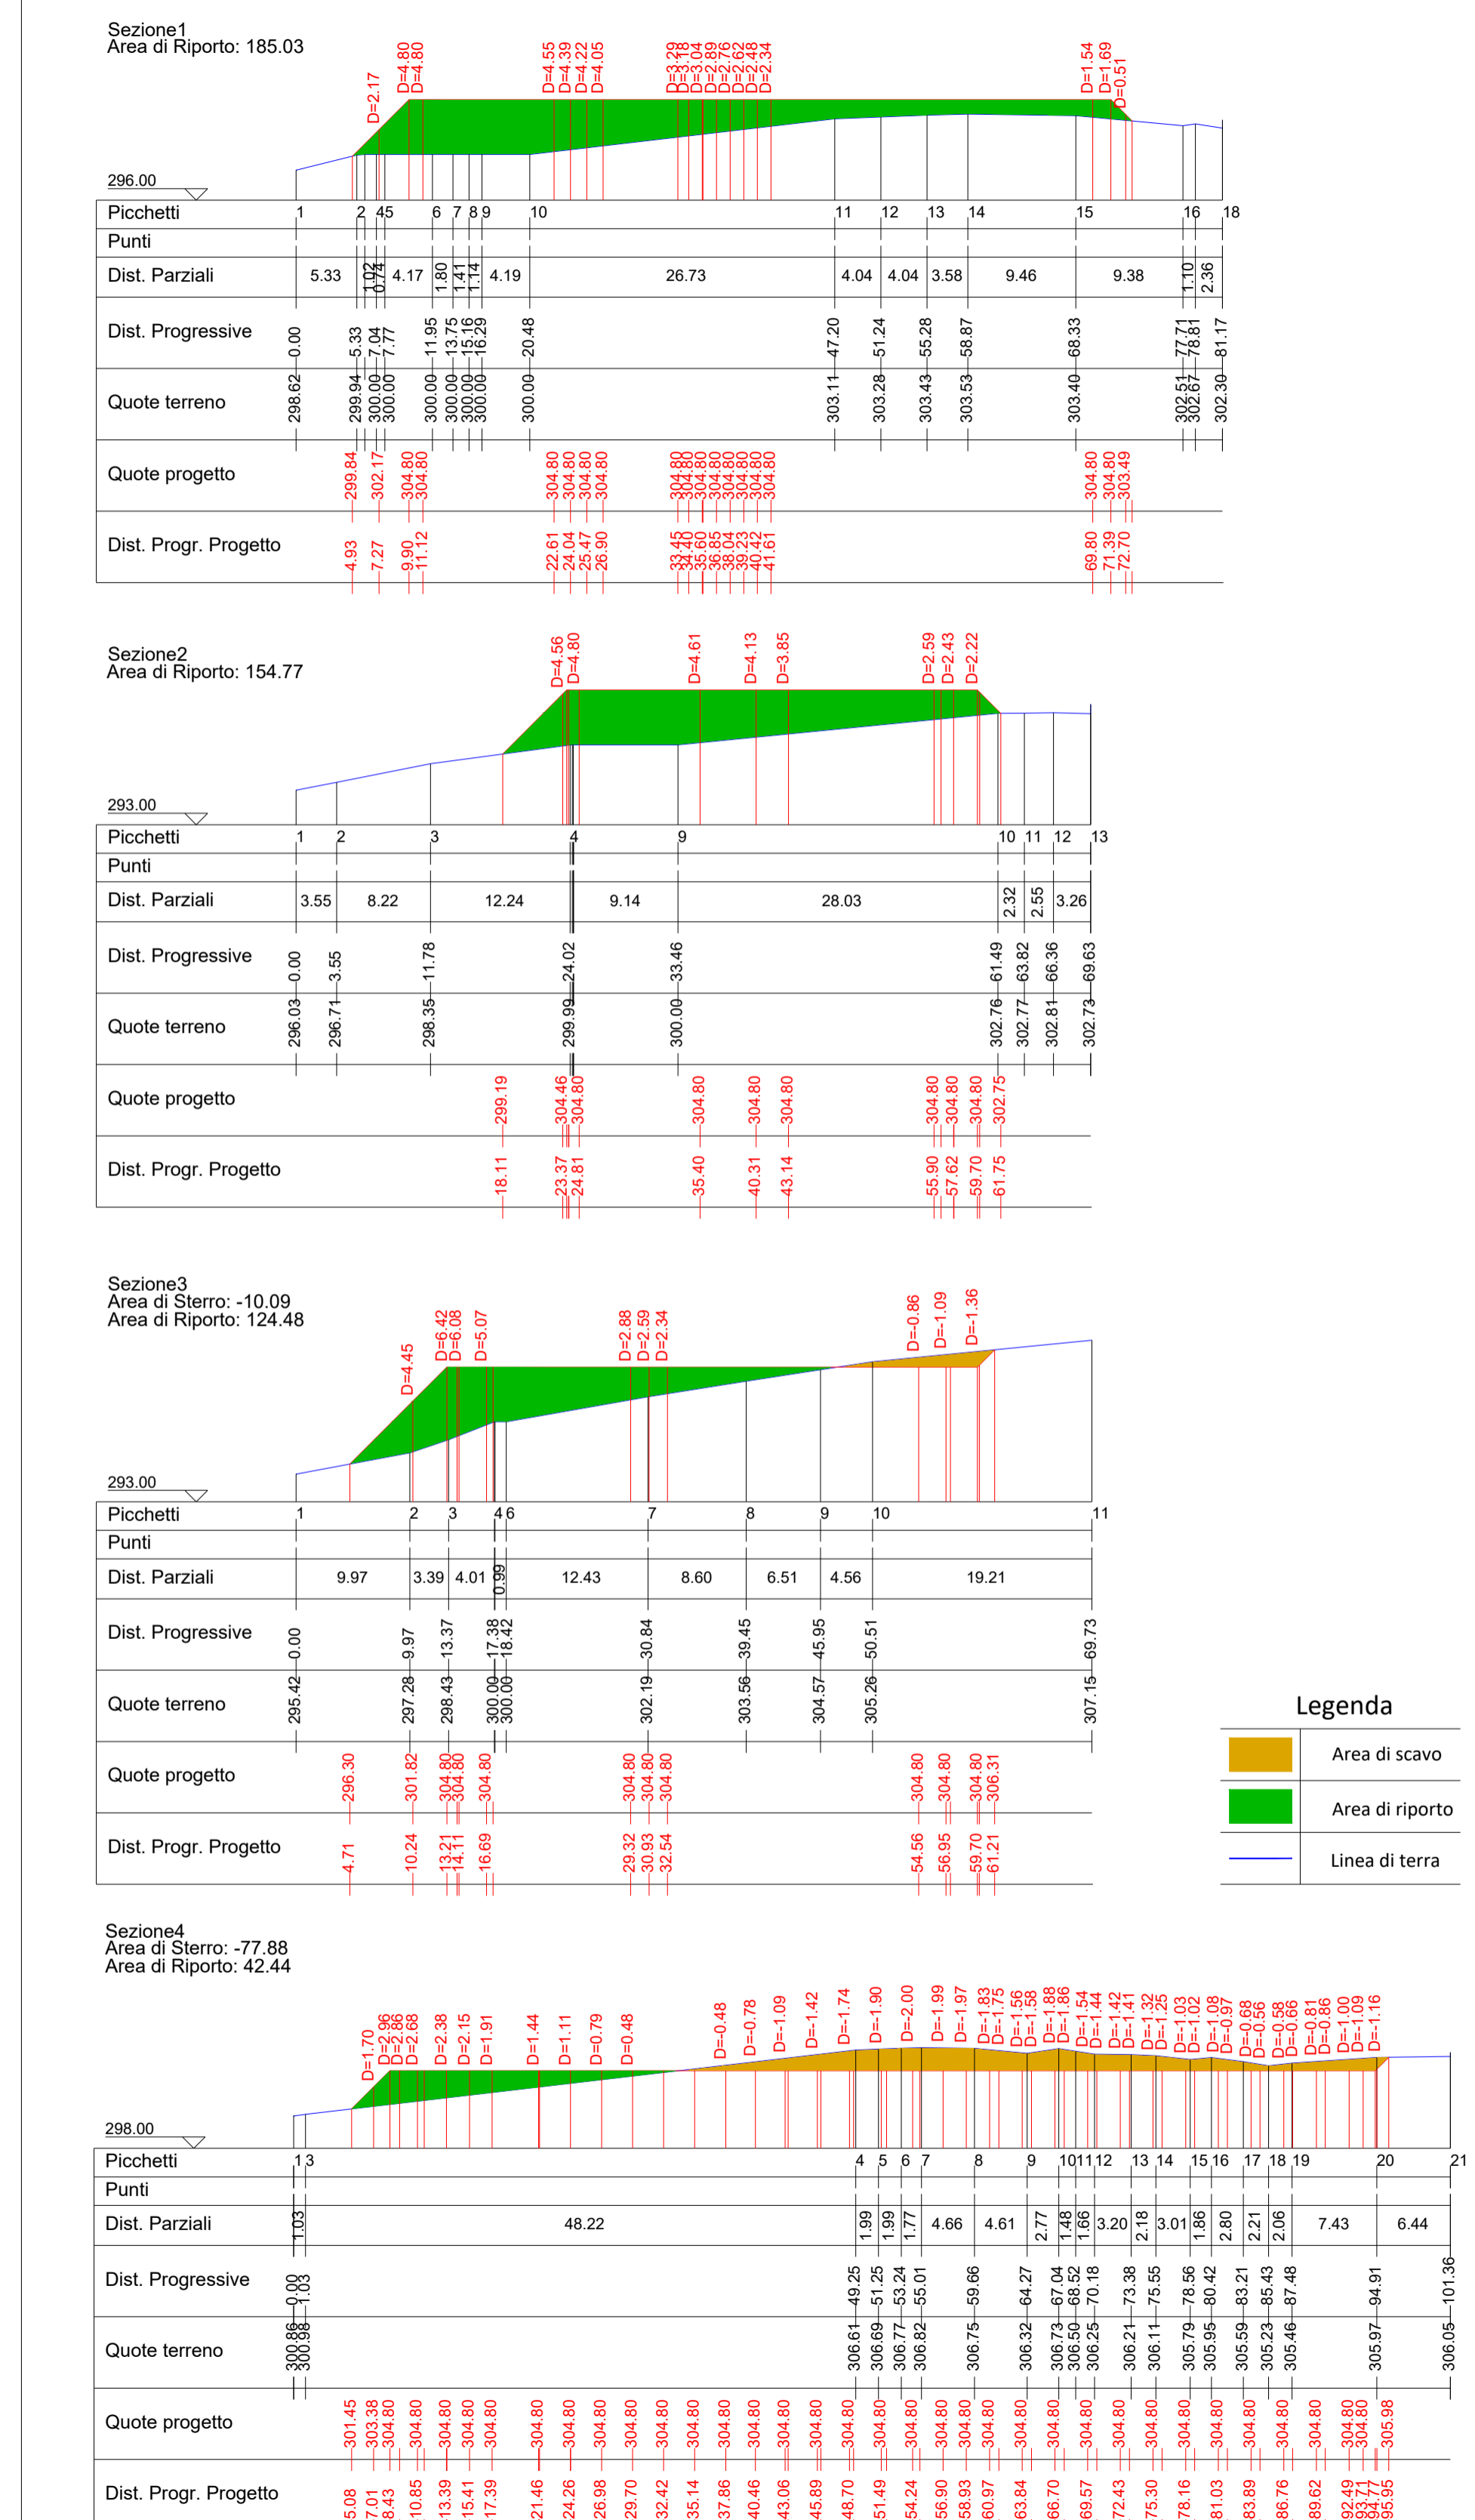

REGIONE SICILIA

PROVINCIA DI AGRIGENTO

COMUNE DI NARO

COMUNE DI LICATA

PROGETTO DEFINITIVO PER LA REALIZZAZIONE DI UN PARCO EOLICO COMPOSTO DA 12 AEROGENERATORI DA 6.0 MW PER UNA POTENZA COMPLESSIVA DI 72 MW SITO NEL COMUNE DI NARO (AG) CON OPERE DI CONNESSIONE NEI COMUNI DI NARO (AG) E LICATA (AG)

Proprietario: SIRIO RINNOVABILI S.R.L.
Largo Augusto n.3
20122 Milano
pec:siriorinnovabili@legalmail.it

INGEGNERI DELLA PROVINCIA DI AGRIGENTO
ING. NICOLA GALBERI
ING. PASQUALE ESPOSITO
17370

Progettazione: INSE
Viale Michelangelo, 71
00122 Roma
TEL. 06.579.7998
mail: tecnico@inse.it


Amministratore: FRANCESCO DI MEO
ING. NICOLA GALBERI
ING. PASQUALE ESPOSITO

Dati: ANTONIO SCUDERÒ
ING. NICOLA GALBERI
ING. PASQUALE ESPOSITO

Nome Elaborato: **SEZIONI LONGITUDINALI E TRASVERSALI DELLE PIAZZOLE DI PROGETTO - 3 di 12**



00	Ottobre 2023	PRIMA EMISSIONE	INSE S11	INSE S11	Sirio Rinnovabili s.r.l.
Rev.	Data	Oggetto della revisione	Elaborazione	Verifica	Approvazione
Scal. Varie					
Formato: 1360x485	Codice Pratica: S314	Codice Elaborato: GS314-OC16-D			

NA04 - FASE DI COSTRUZIONE - PLANIMETRIA

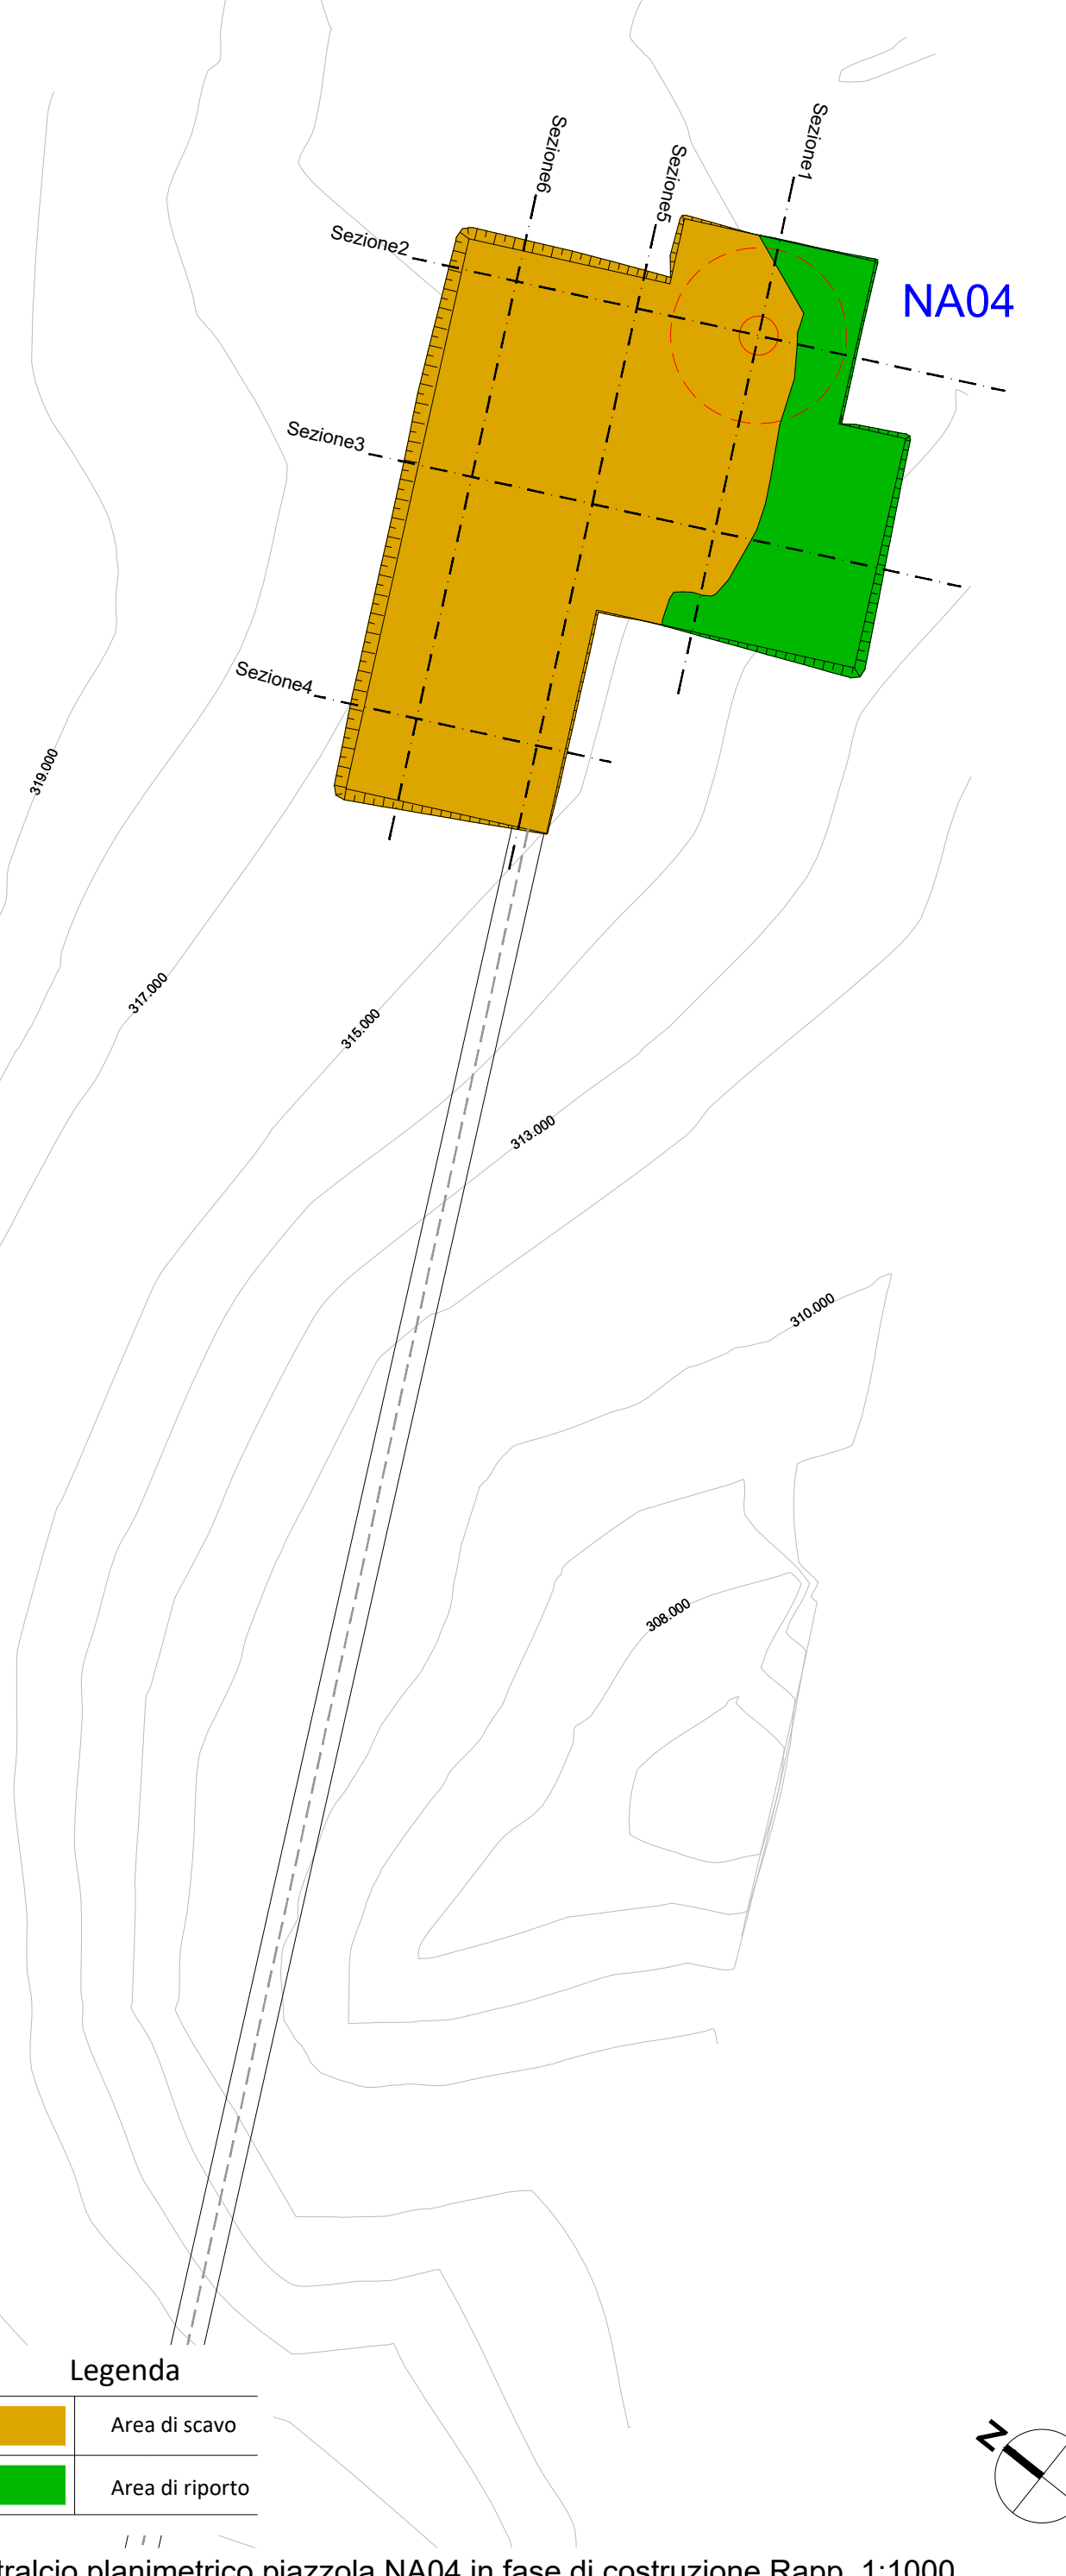


Stralcio planimetrico piazzola NA04 in fase di costruzione Rapp. 1:1000

NA04 - FASE DI COSTRUZIONE - SEZIONI


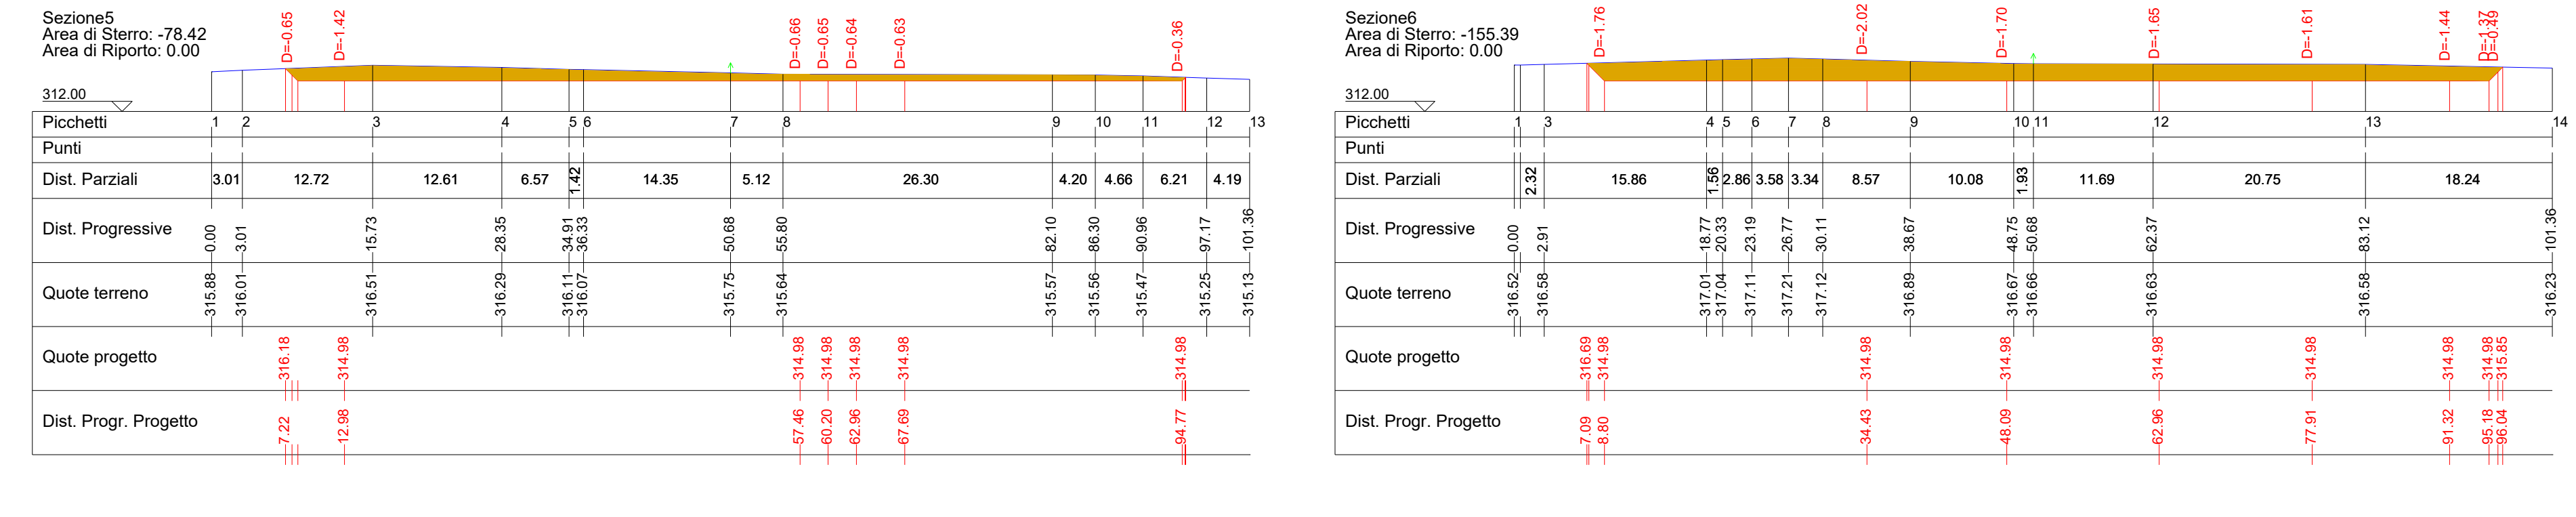
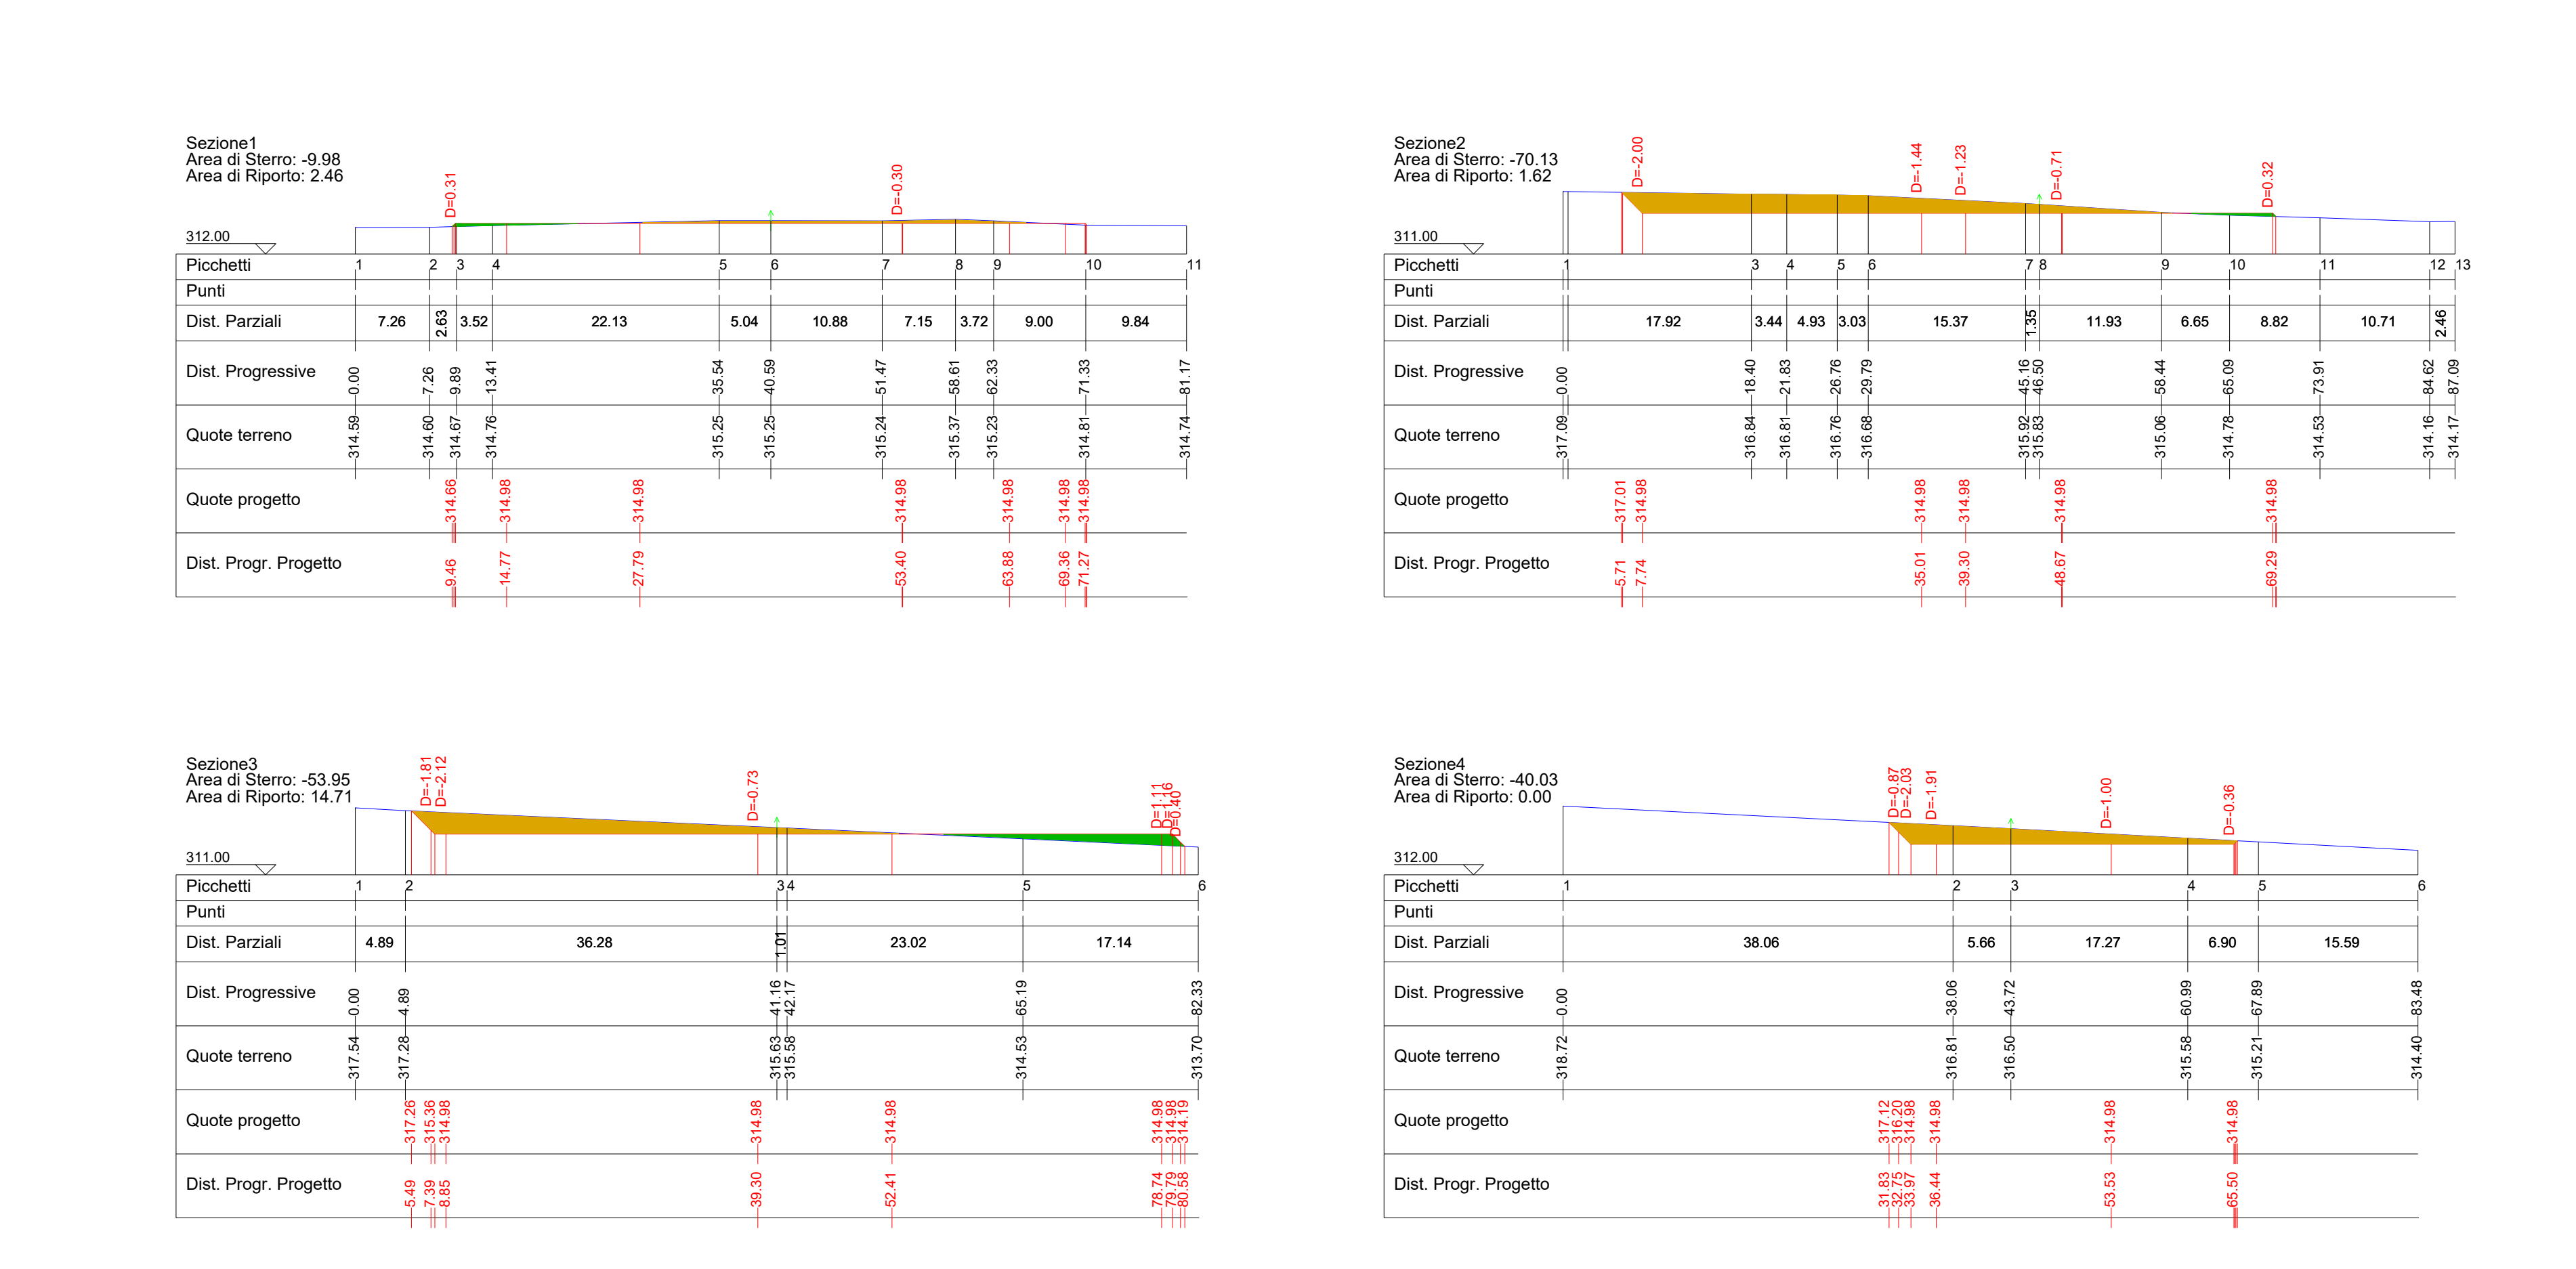


NA04 - FASE DI ESERCIZIO - PLANIMETRIA

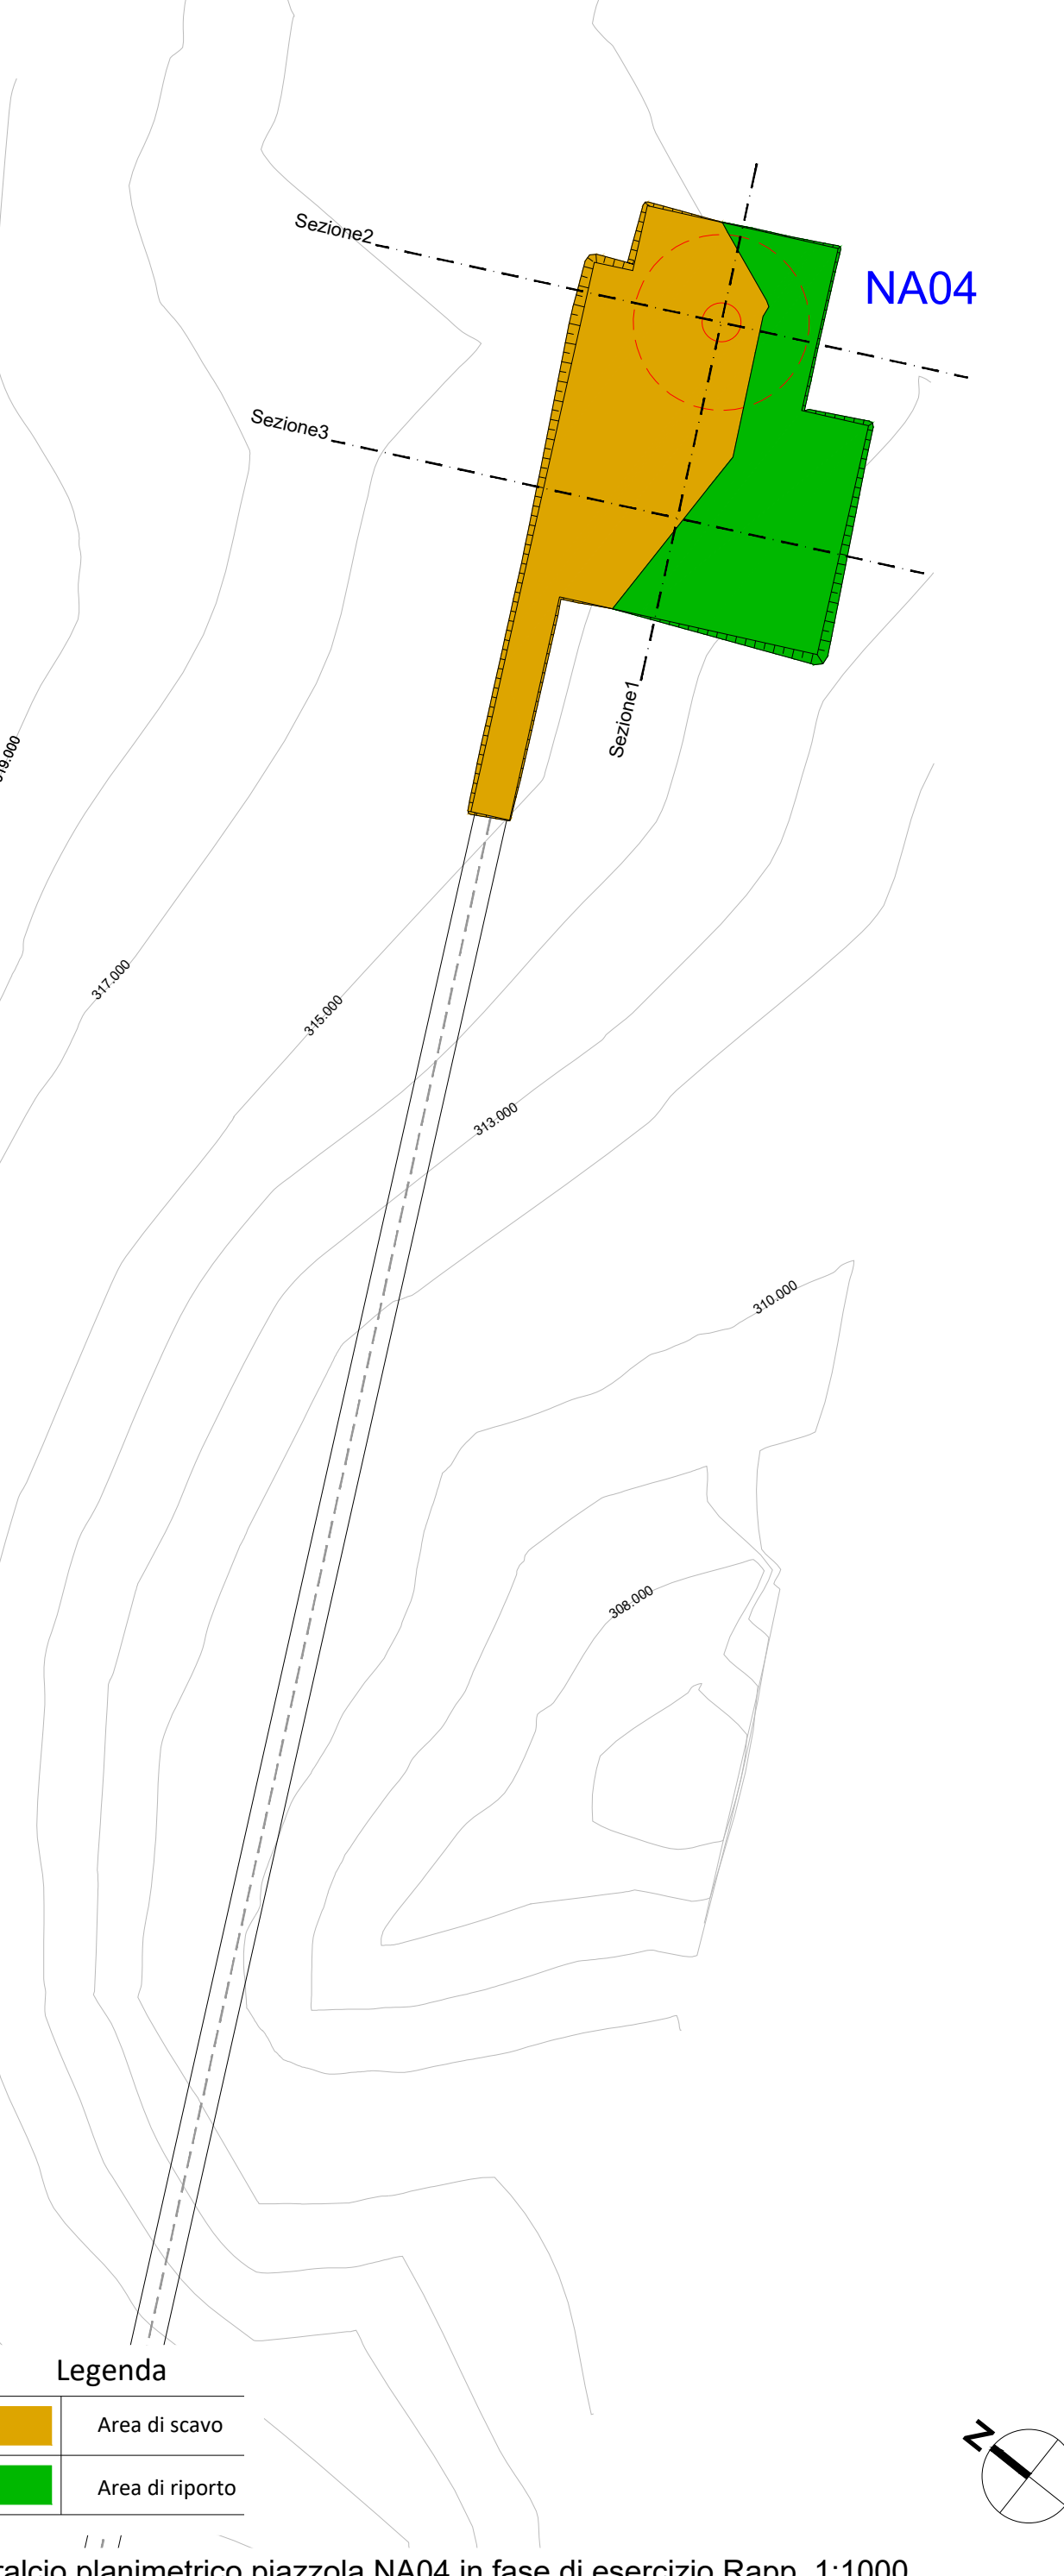

Stralcio planimetrico piazzola NA04 in fase di esercizio Rapp. 1:1000

NA04 - FASE DI ESERCIZIO - SEZIONI

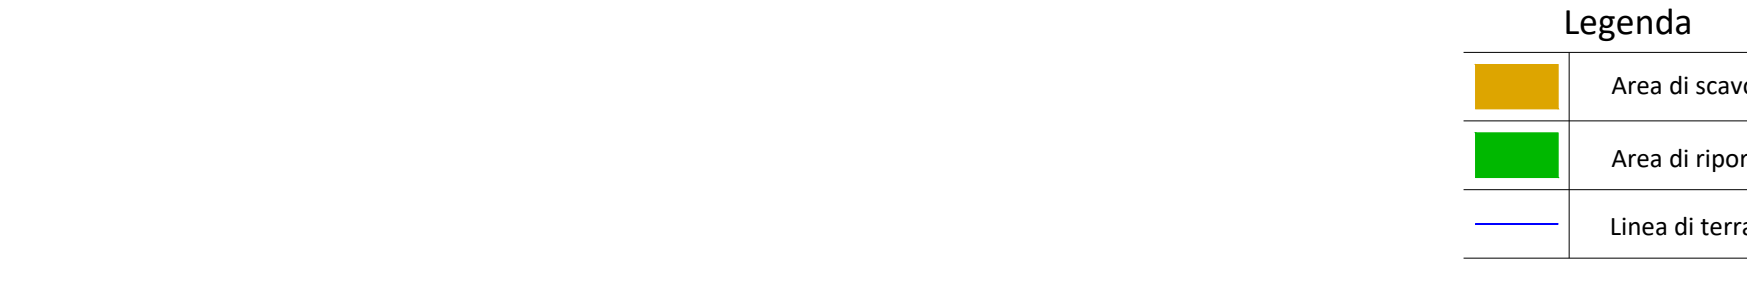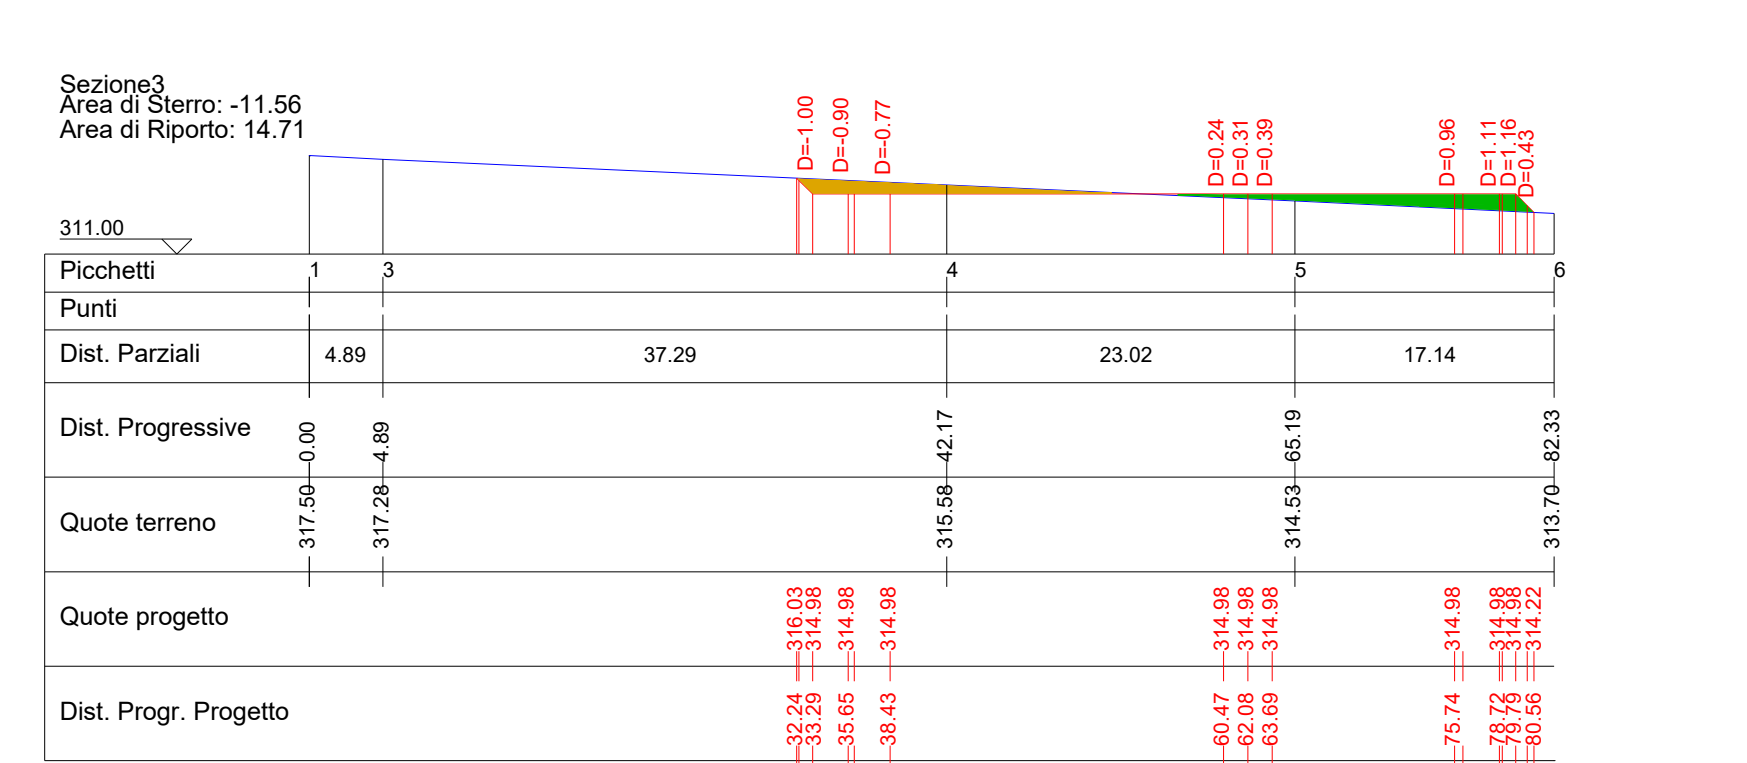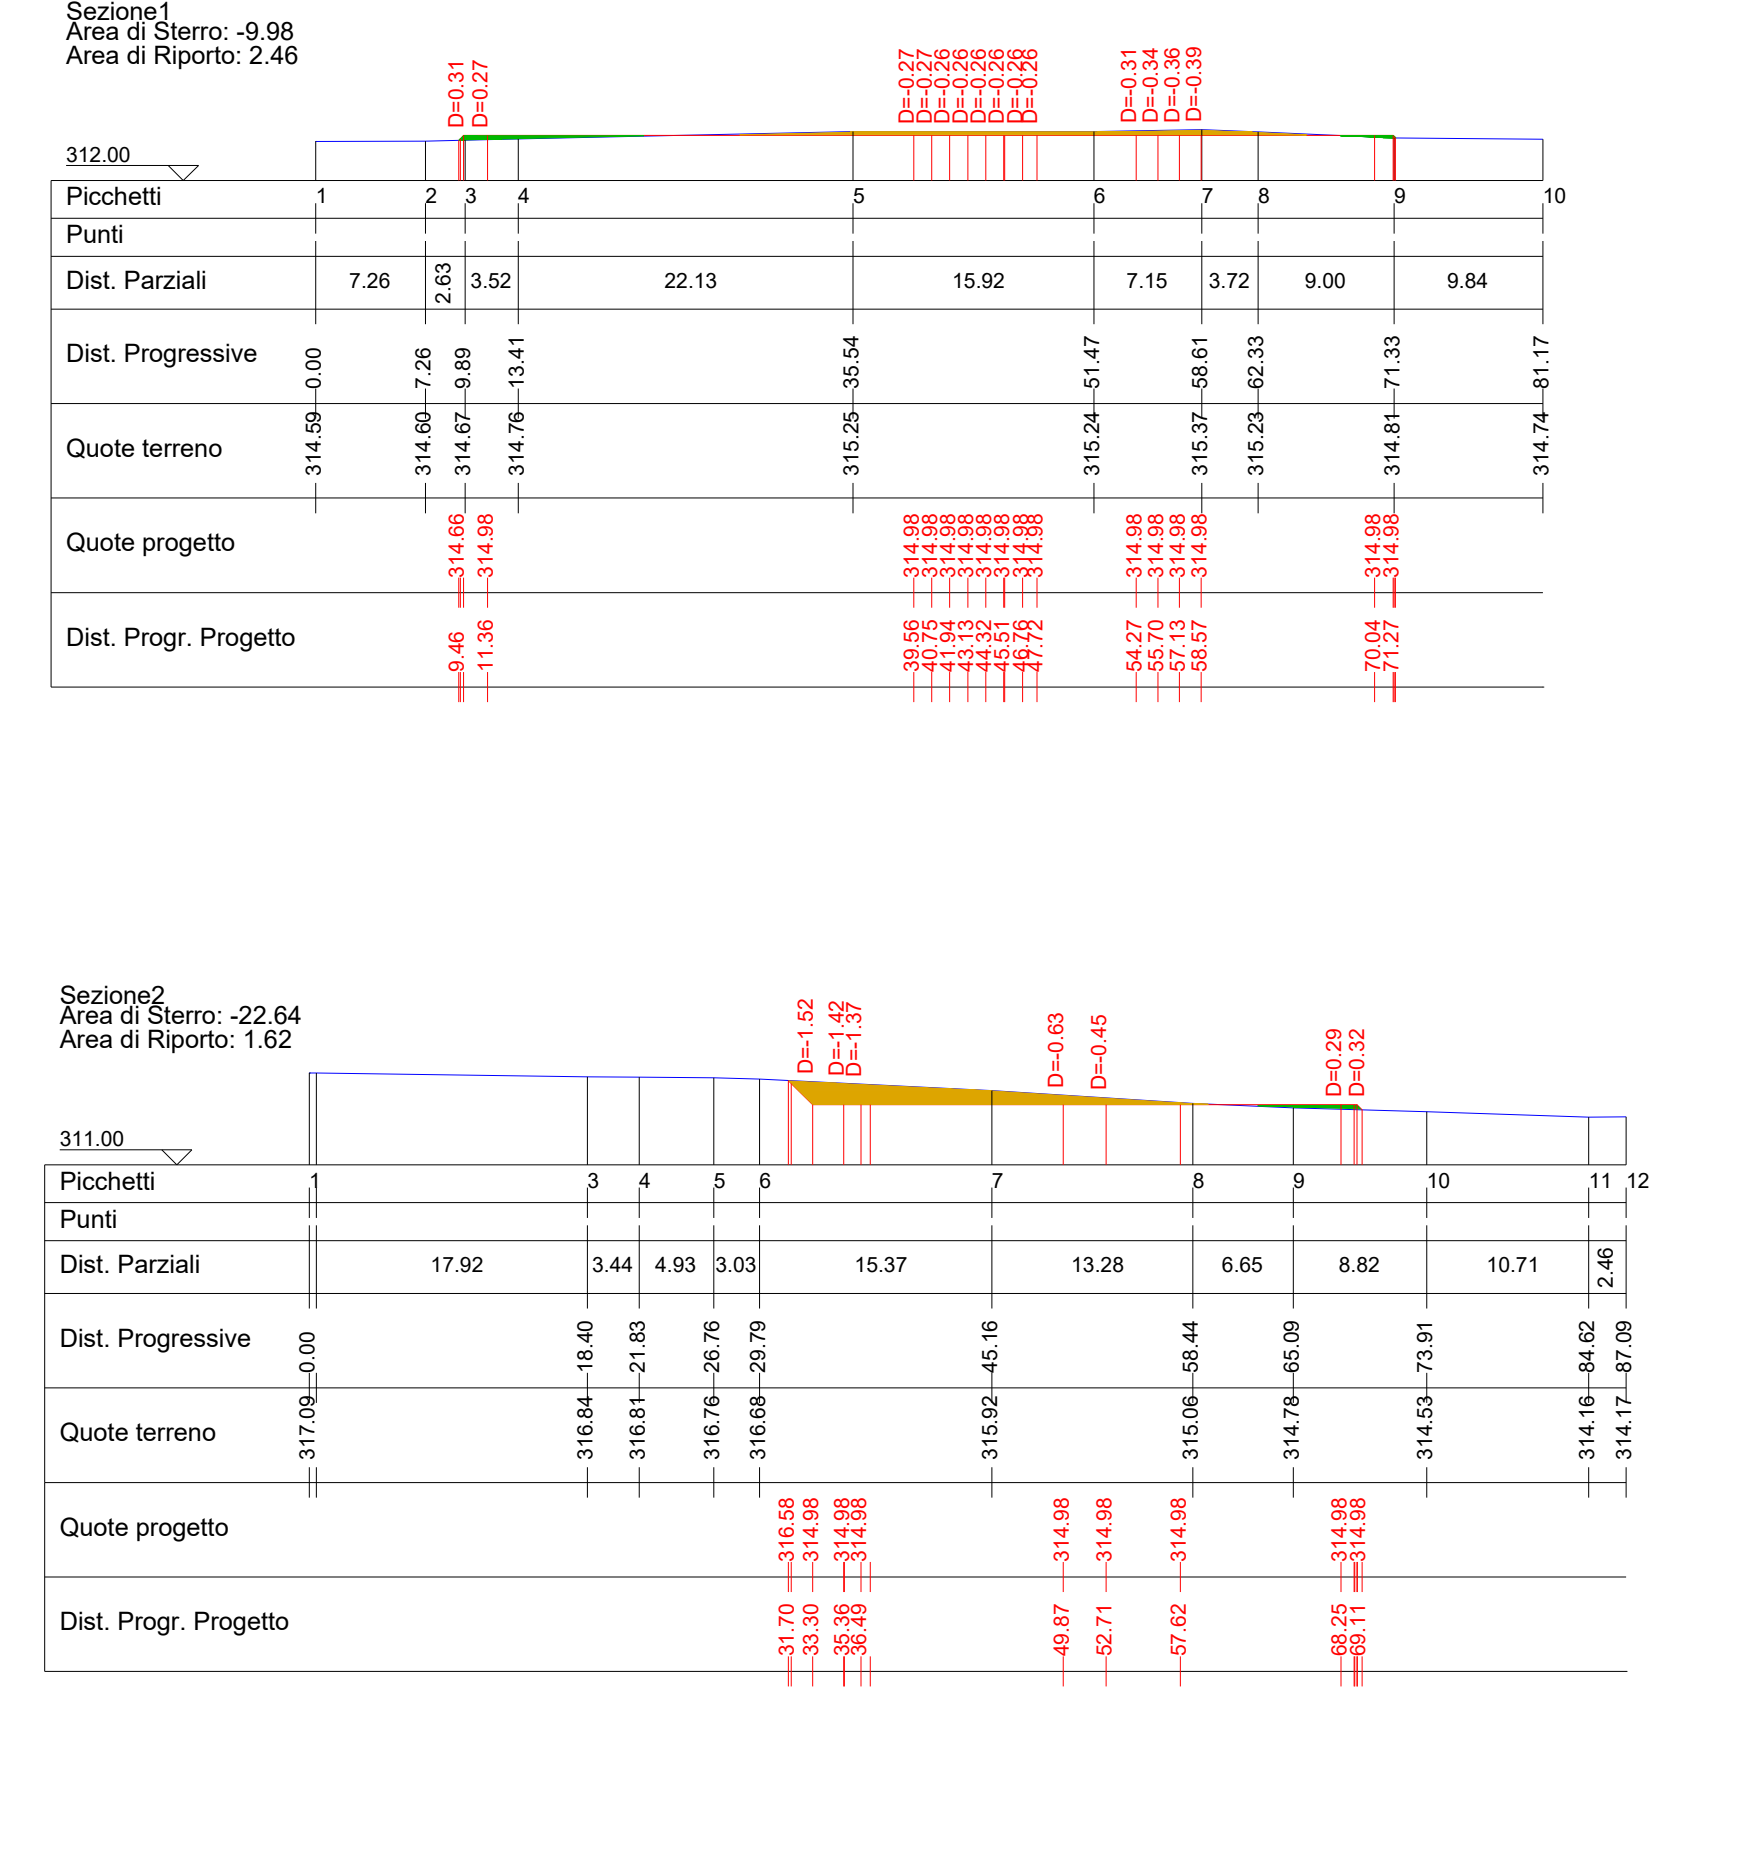

REGIONE SICILIA
PROVINCIA DI AGRIGENTO
COMUNE DI NARO
COMUNE DI LICATA

PROGETTO DEFINITIVO PER LA REALIZZAZIONE DI UN PARCO EOLICO COMPOSTO DA 12 AEROGENERATORI DA 6.0 MW PER UNA POTENZA COMPLESSIVA DI 72 MW SITO NEL COMUNE DI NARO (AG) CON OPERE DI CONNESSIONE NEI COMUNI DI NARO (AG) E LICATA (AG)

SIRIO RINNOVABILI S.R.L.
Largo Augusto n.3
20122 Milano
pec:siriorinnovabili@legatmail.it

INSE
Viale Michelangelo, 71
80129 Napoli
Tel. 081 579 7998
mail: tecnico@insesti.it


SEZIONI LONGITUDINALI E TRASVERSALI DELLE PIAZZOLE DI PROGETTO - 4 di 12

00	Ottobre 2023	PRIMA EMISSIONE	INSE Srl	INSE Srl	Sirio Rinnovabili s.r.l.
Rev.	Data	Oggetto della revisione	Elaborazione	Verifica	Approvazione
Scala:	Varie				
Formato:	1360x420	Codice Pratica	5314	Codice Elaborato	GS314-OC16-D


NA05 - FASE DI COSTRUZIONE - PLANIMETRIA




NA05 - FASE DI COSTRUZIONE - SEZIONI

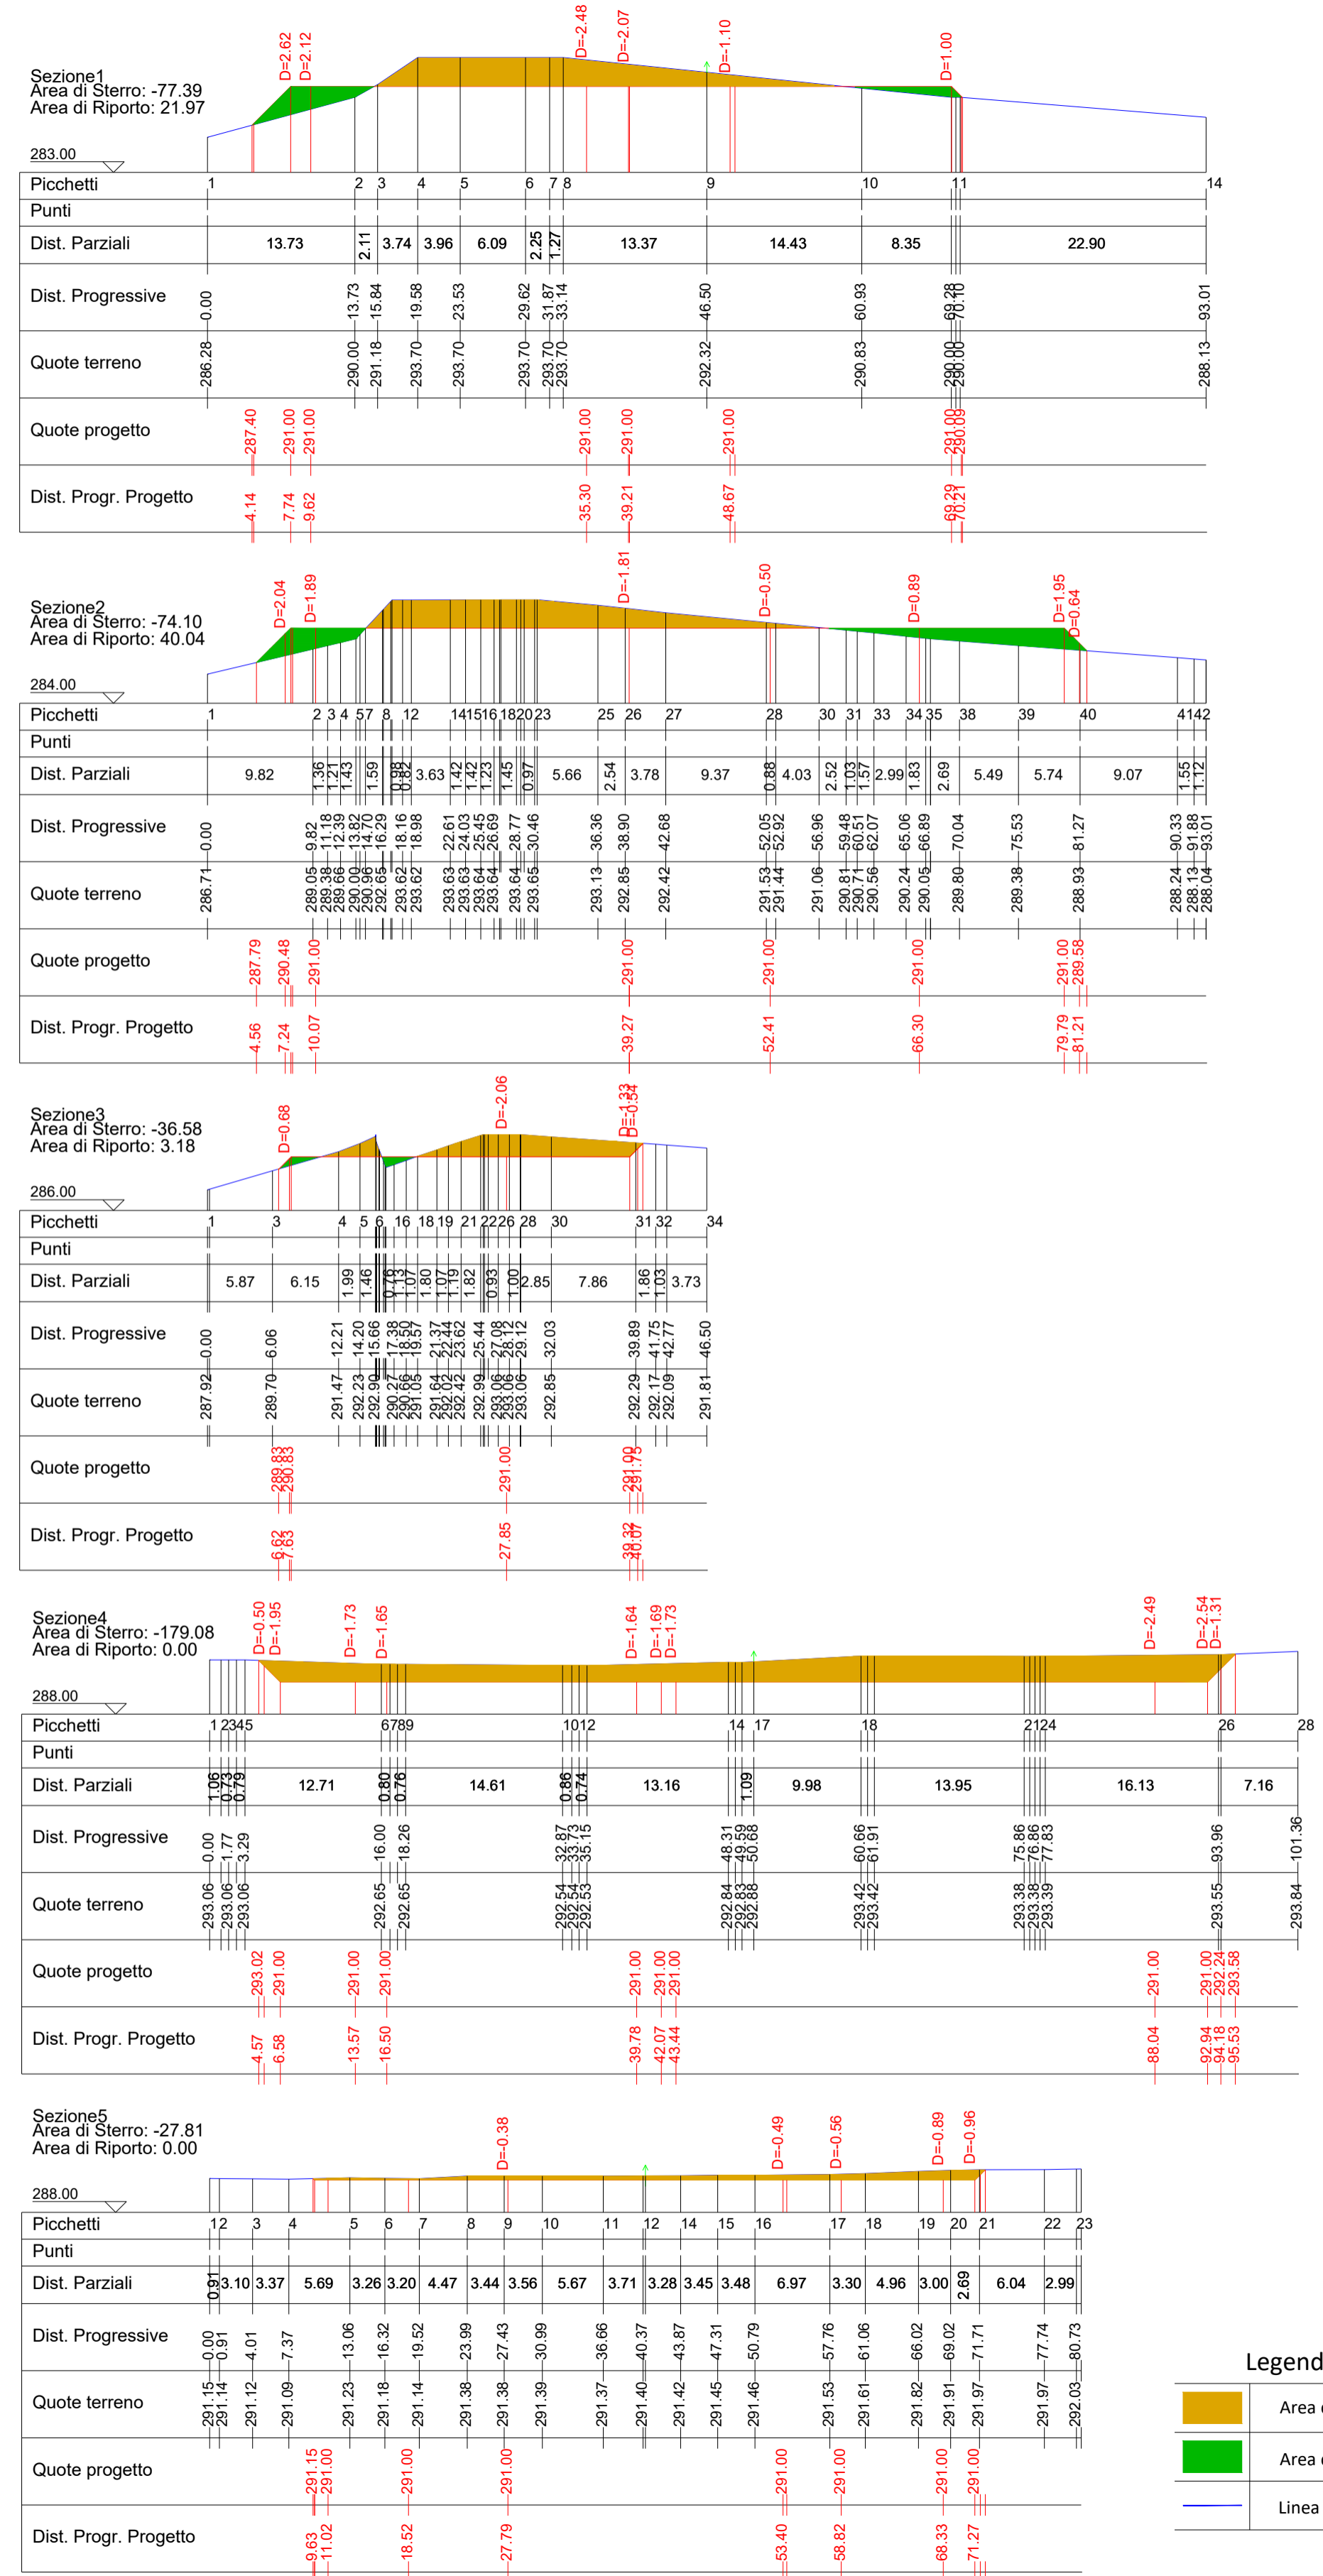

NA05 - FASE DI ESERCIZIO - PLANIMETRIA

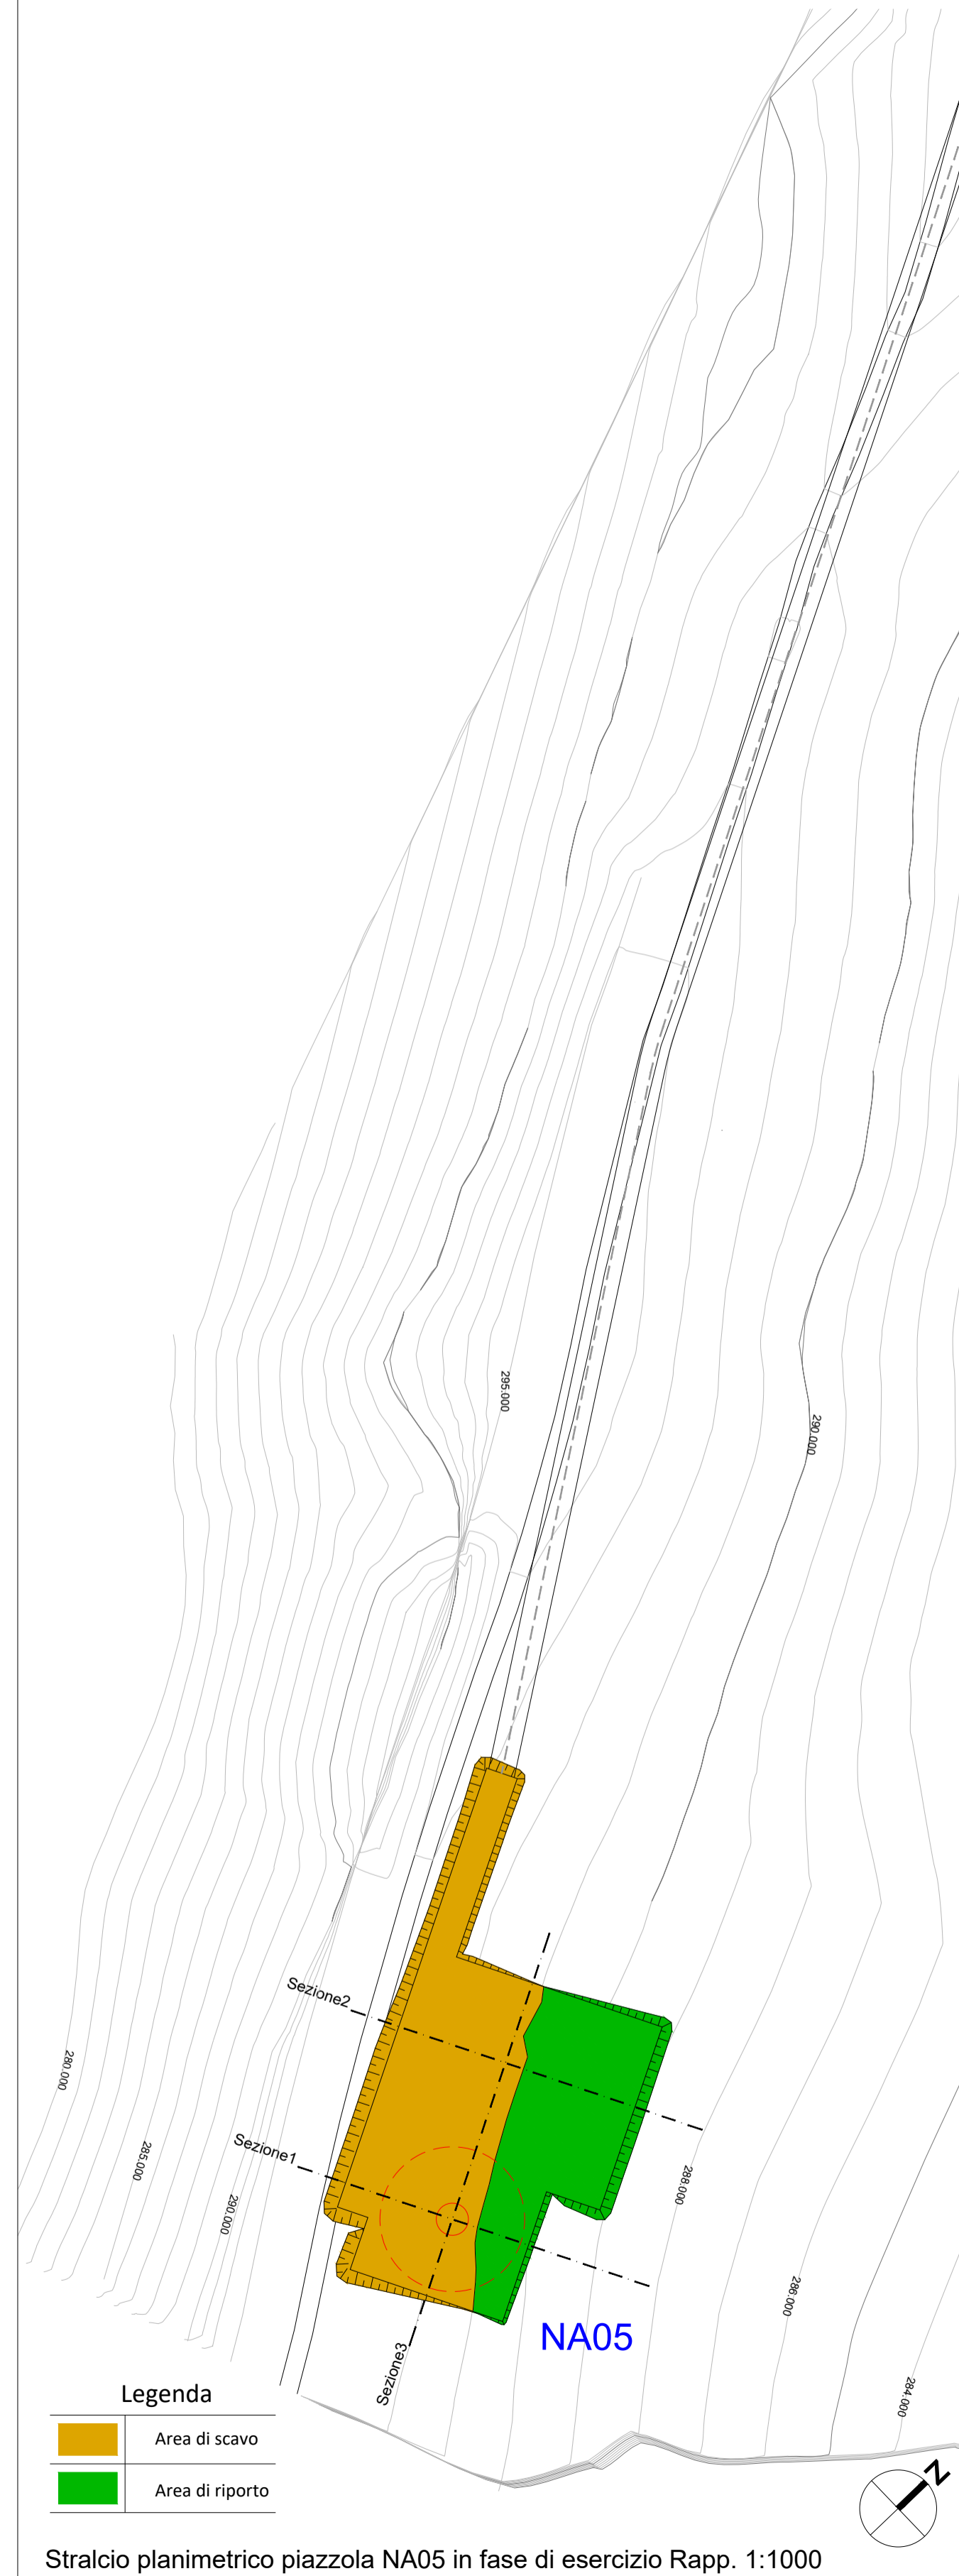

NA05 - FASE DI ESERCIZIO - SEZIONI

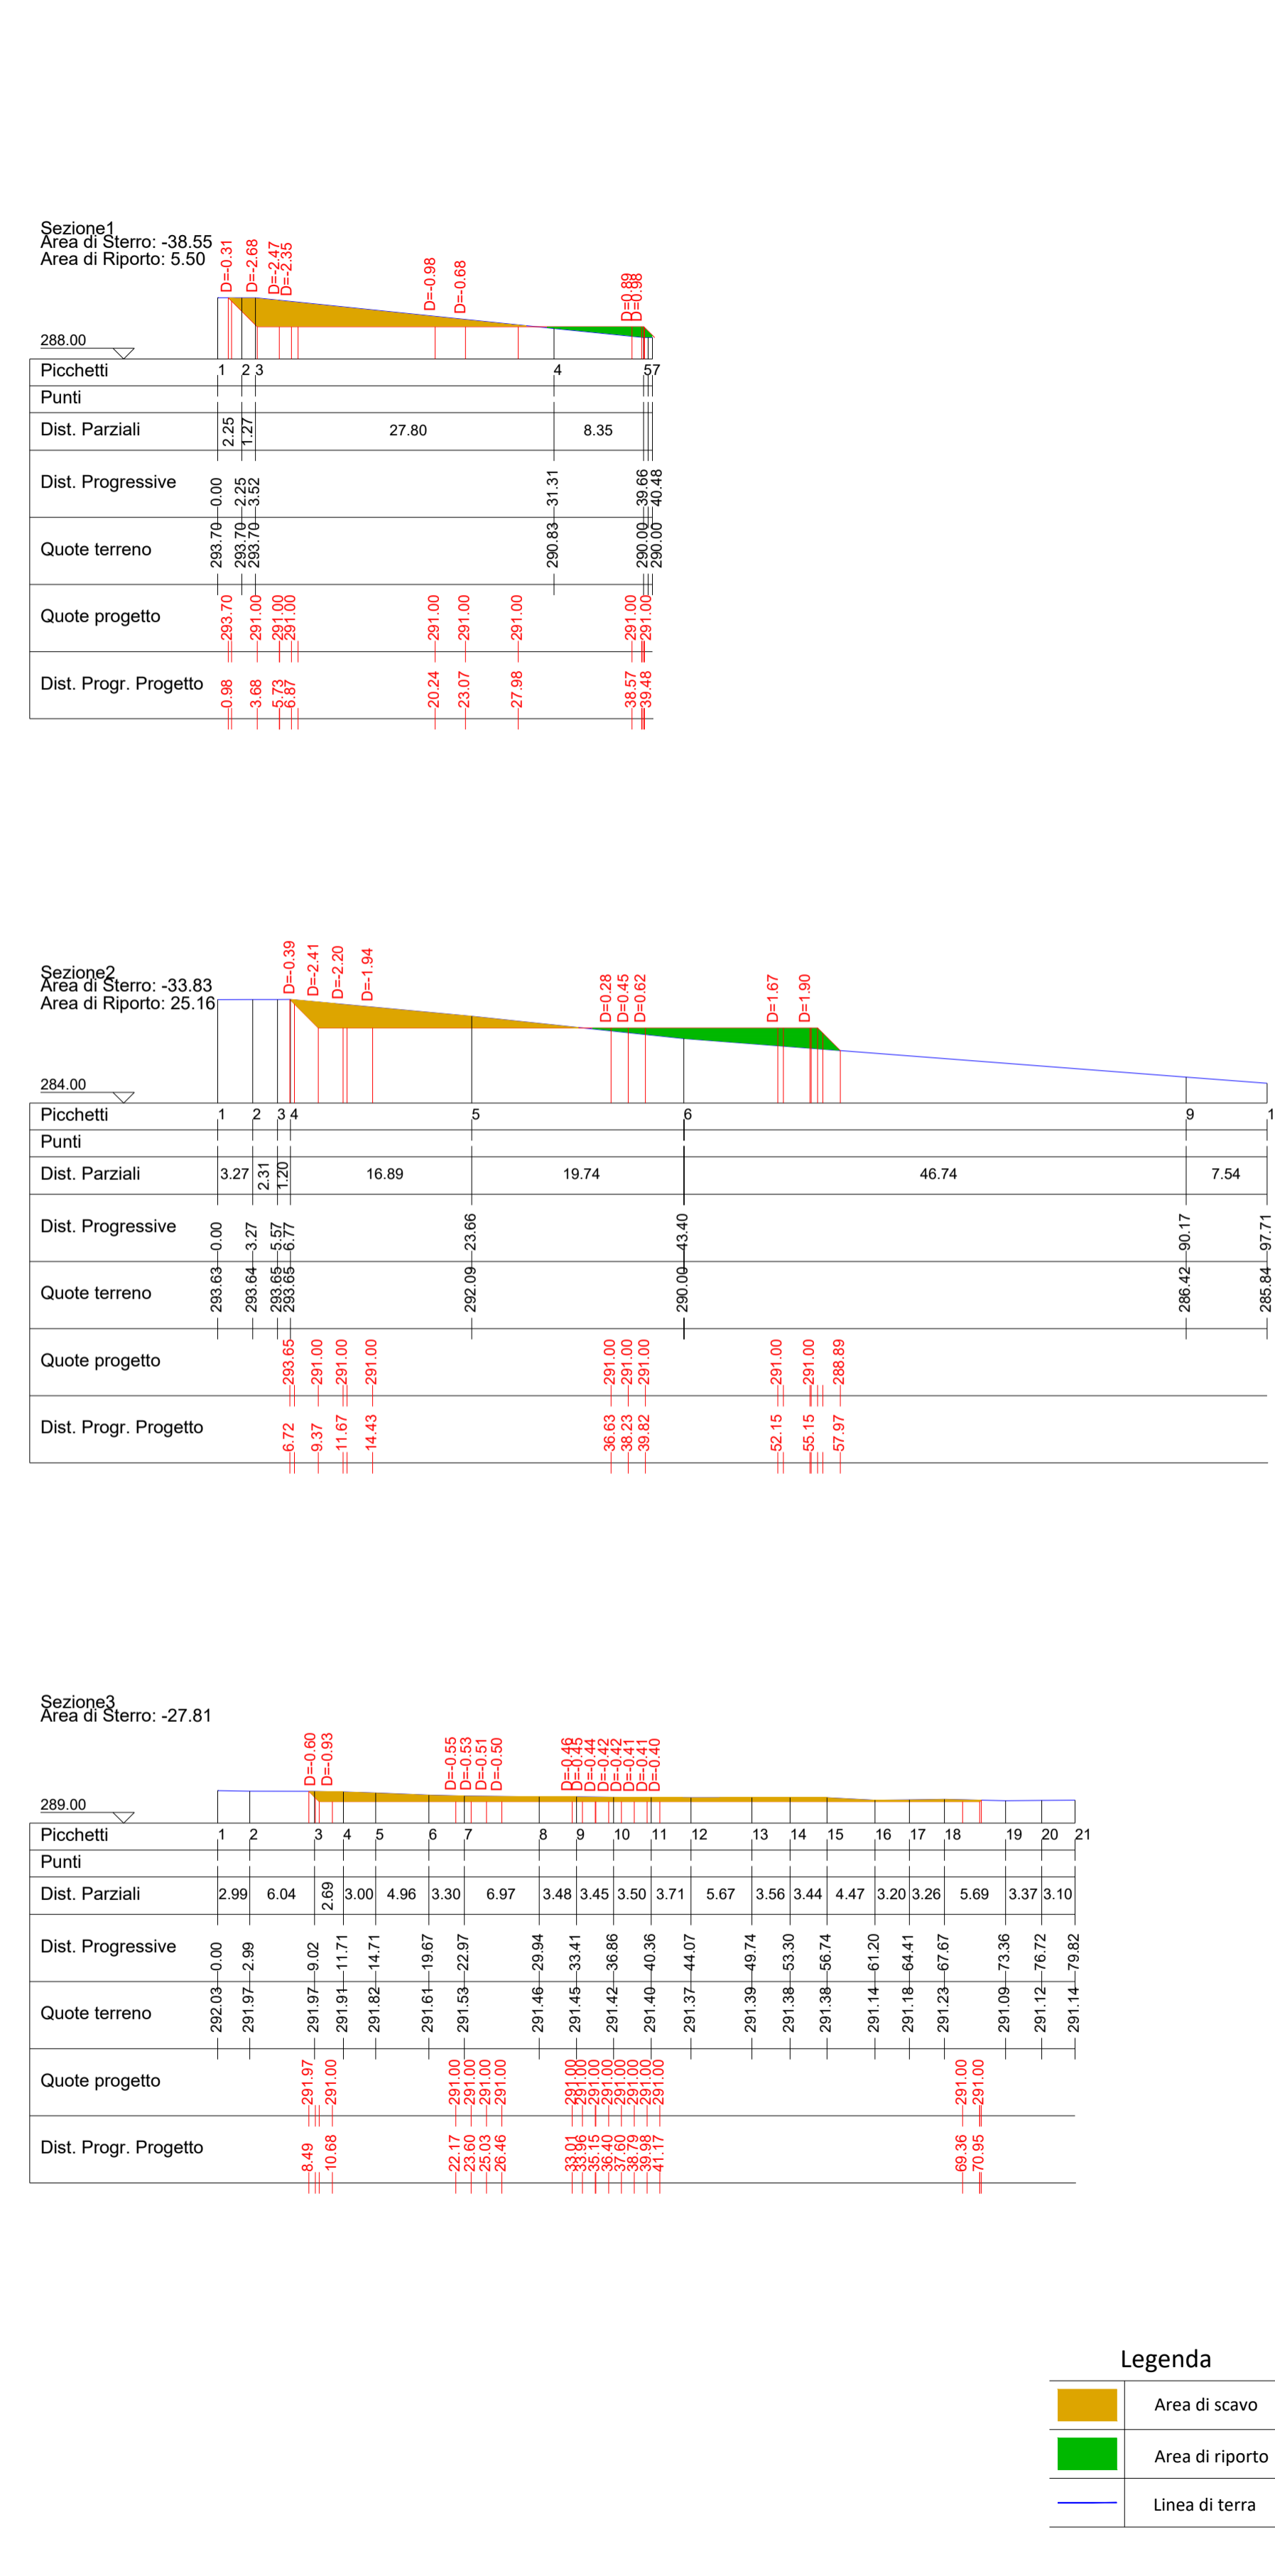






PROGETTO DEFINITIVO PER LA REALIZZAZIONE DI UN PARCO EOLICO COMPOSTO DA 12 AEROGENERATORI DA 6.0 MW PER UNA POTENZA COMPLESSIVA DI 72 MW SITO NEL COMUNE DI NARO (AG) CON OPERE DI CONNESSIONE NEI COMUNI DI NARO (AG) E LICATA (AG)

Proprietario

SIRIO RINNOVABILI S.R.L.
Largo Augusto n.3
20122 Milano
peccis@rinnovabili.it


Progettazione

INSE
Viale Michelangelo, 71
80129 Napoli
TEL. 081 579 7998
mail: tecnico@inse.it

SEZIONI LONGITUDINALI E TRASVERSALI DELLE PIAZZOLE DI PROGETTO - 5 di 12


00	Ottobre 2023	PRIMA EMISSIONE	INSE SH	INSE SR	Sirio Rinnovabili s.r.l.
Rev.	Data	Oggetto della revisione	Elaborazione	Verifica	Approvazione
Scala:	Varie		Codice Pratica	S314	Codice Elaborato
Formato:	1130x485				GS314-OC16-D

NA06 - FASE DI COSTRUZIONE - PLANIMETRIA

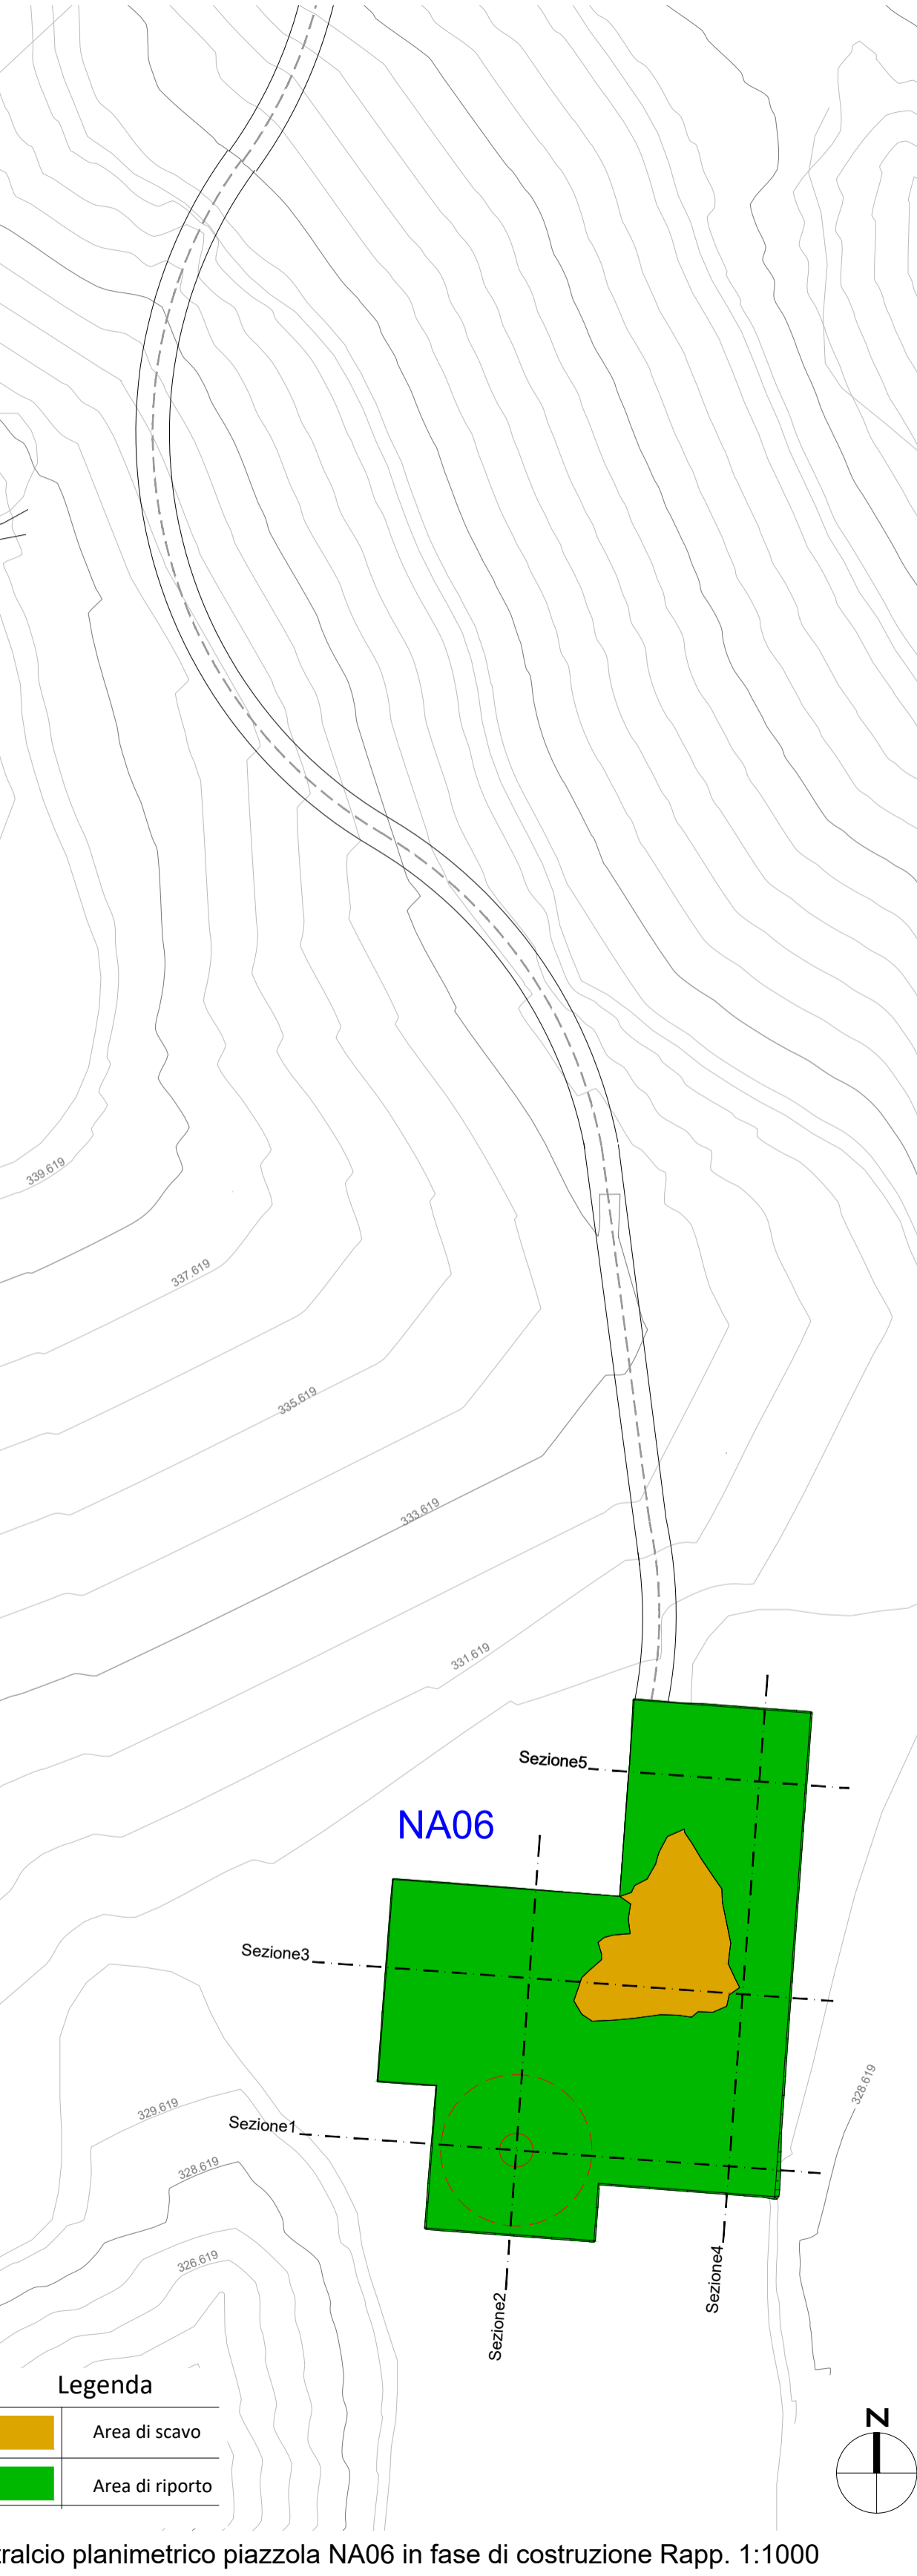


Stralcio planimetrico piazzola NA06 in fase di costruzione Rapp. 1:1000

NA06 - FASE DI COSTRUZIONE - SEZIONI

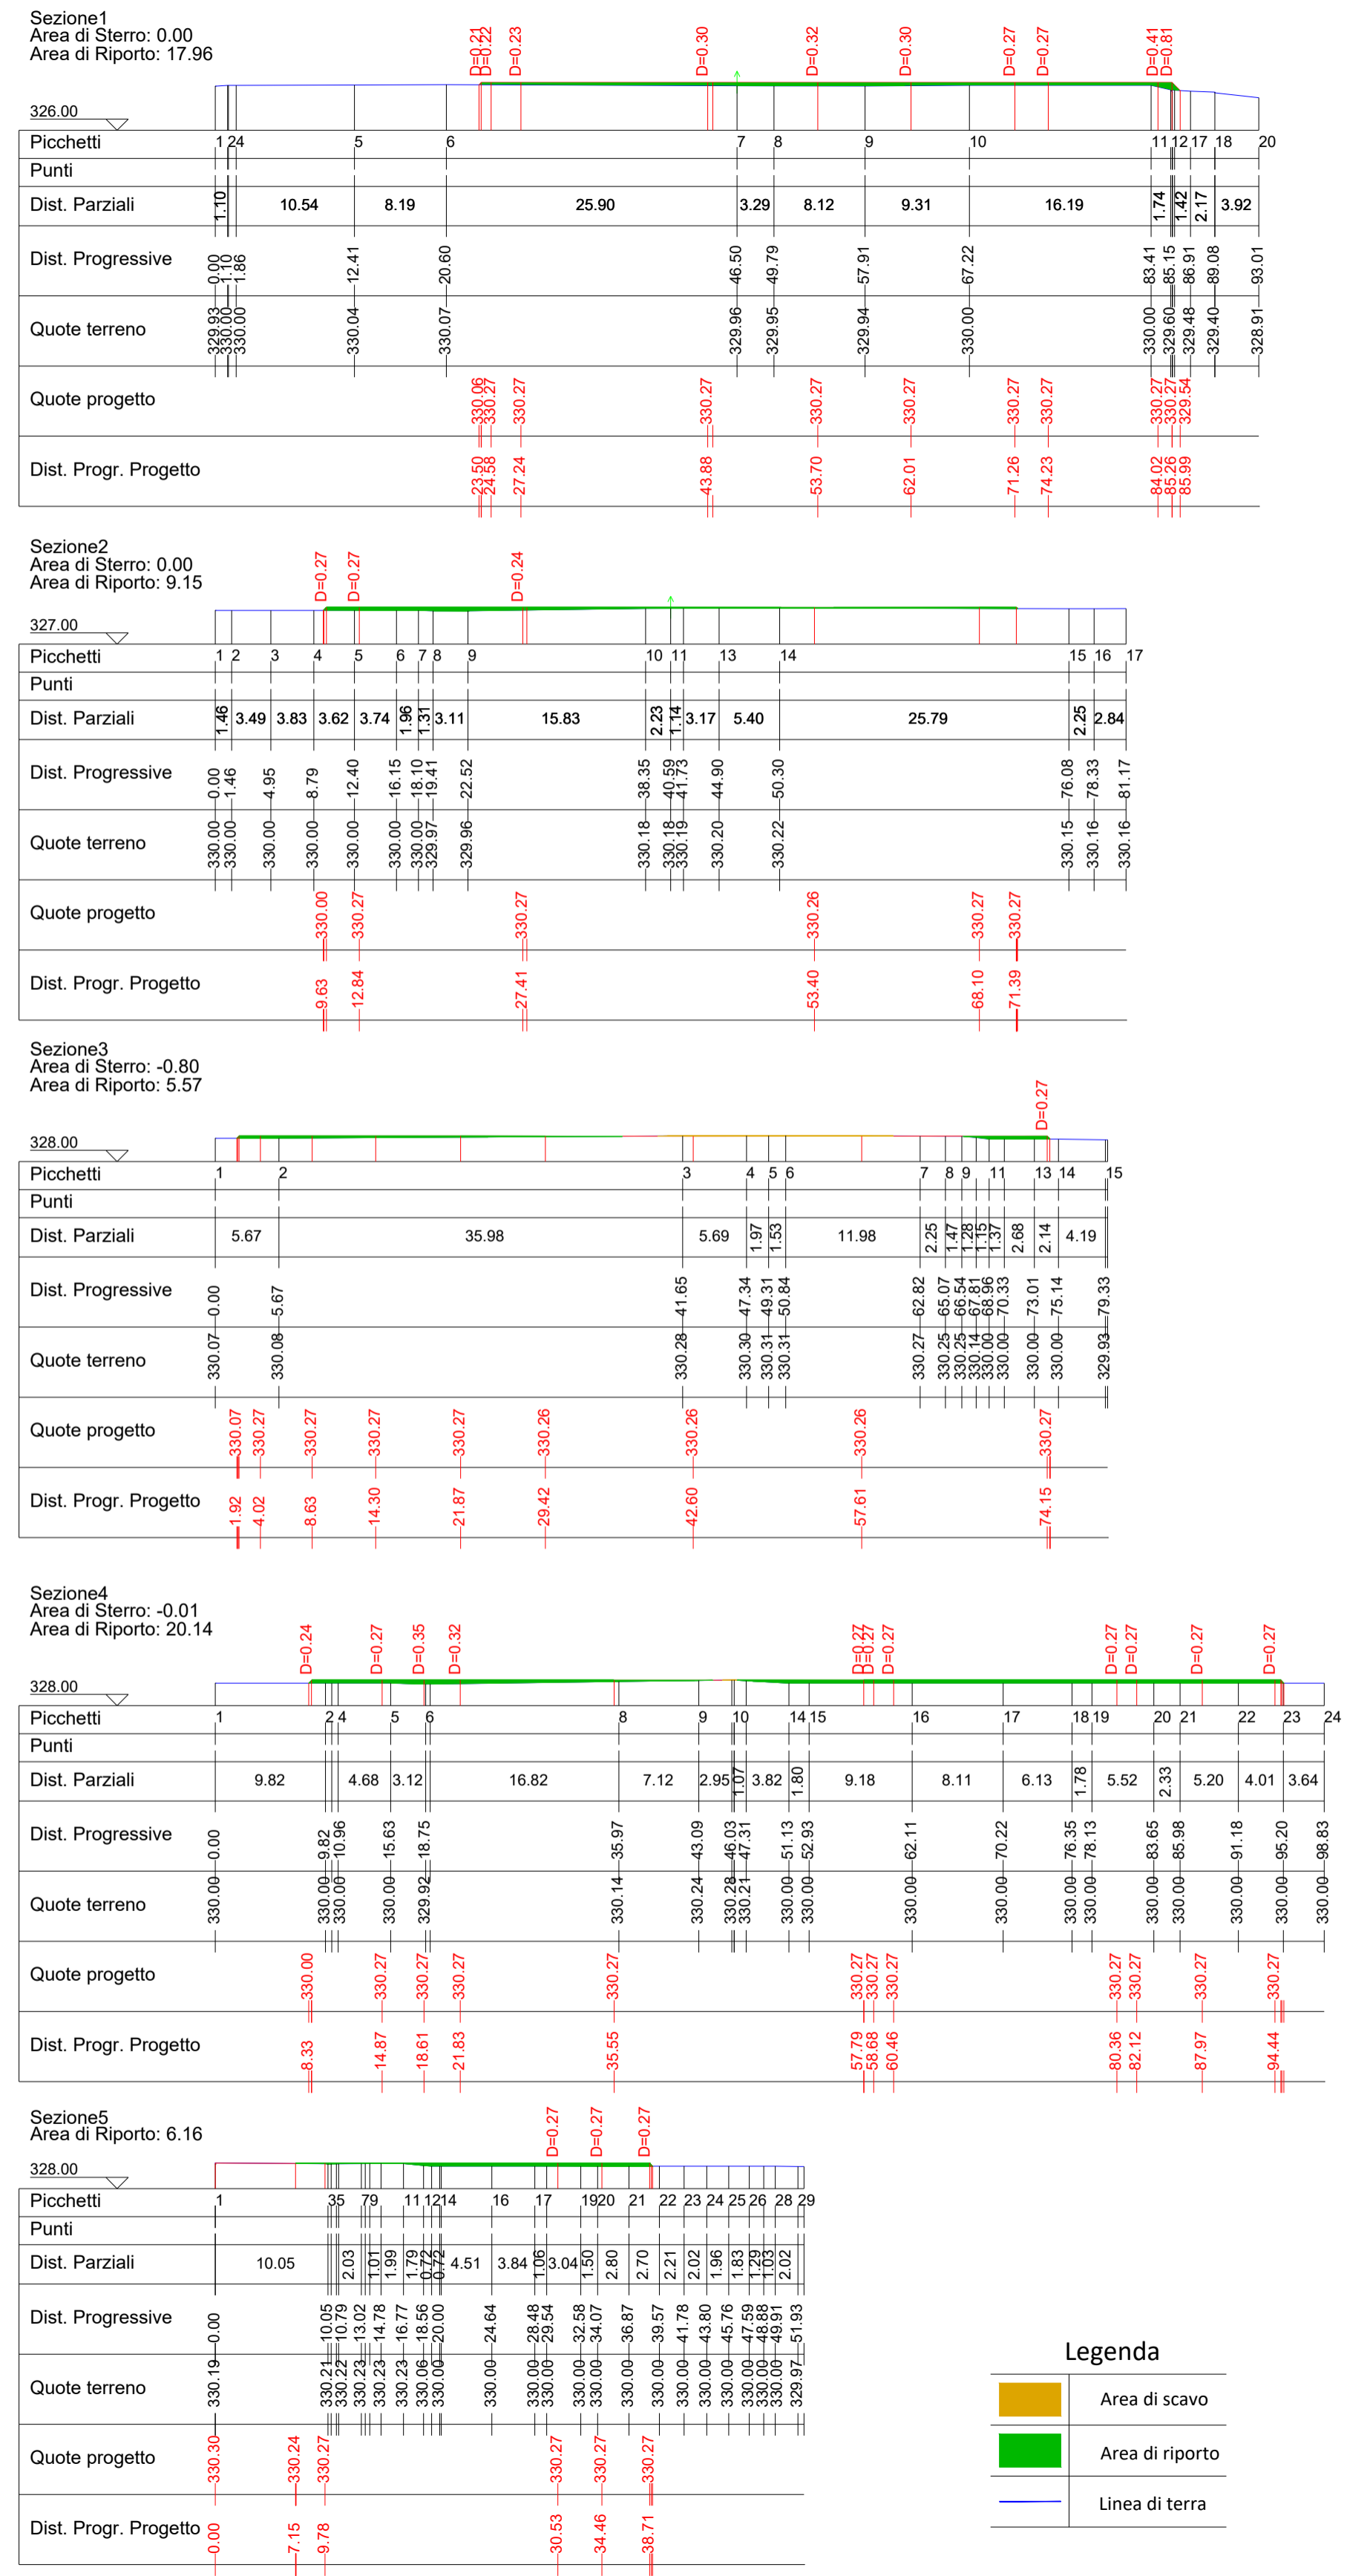


NA06 - FASE DI ESERCIZIO - PLANIMETRIA

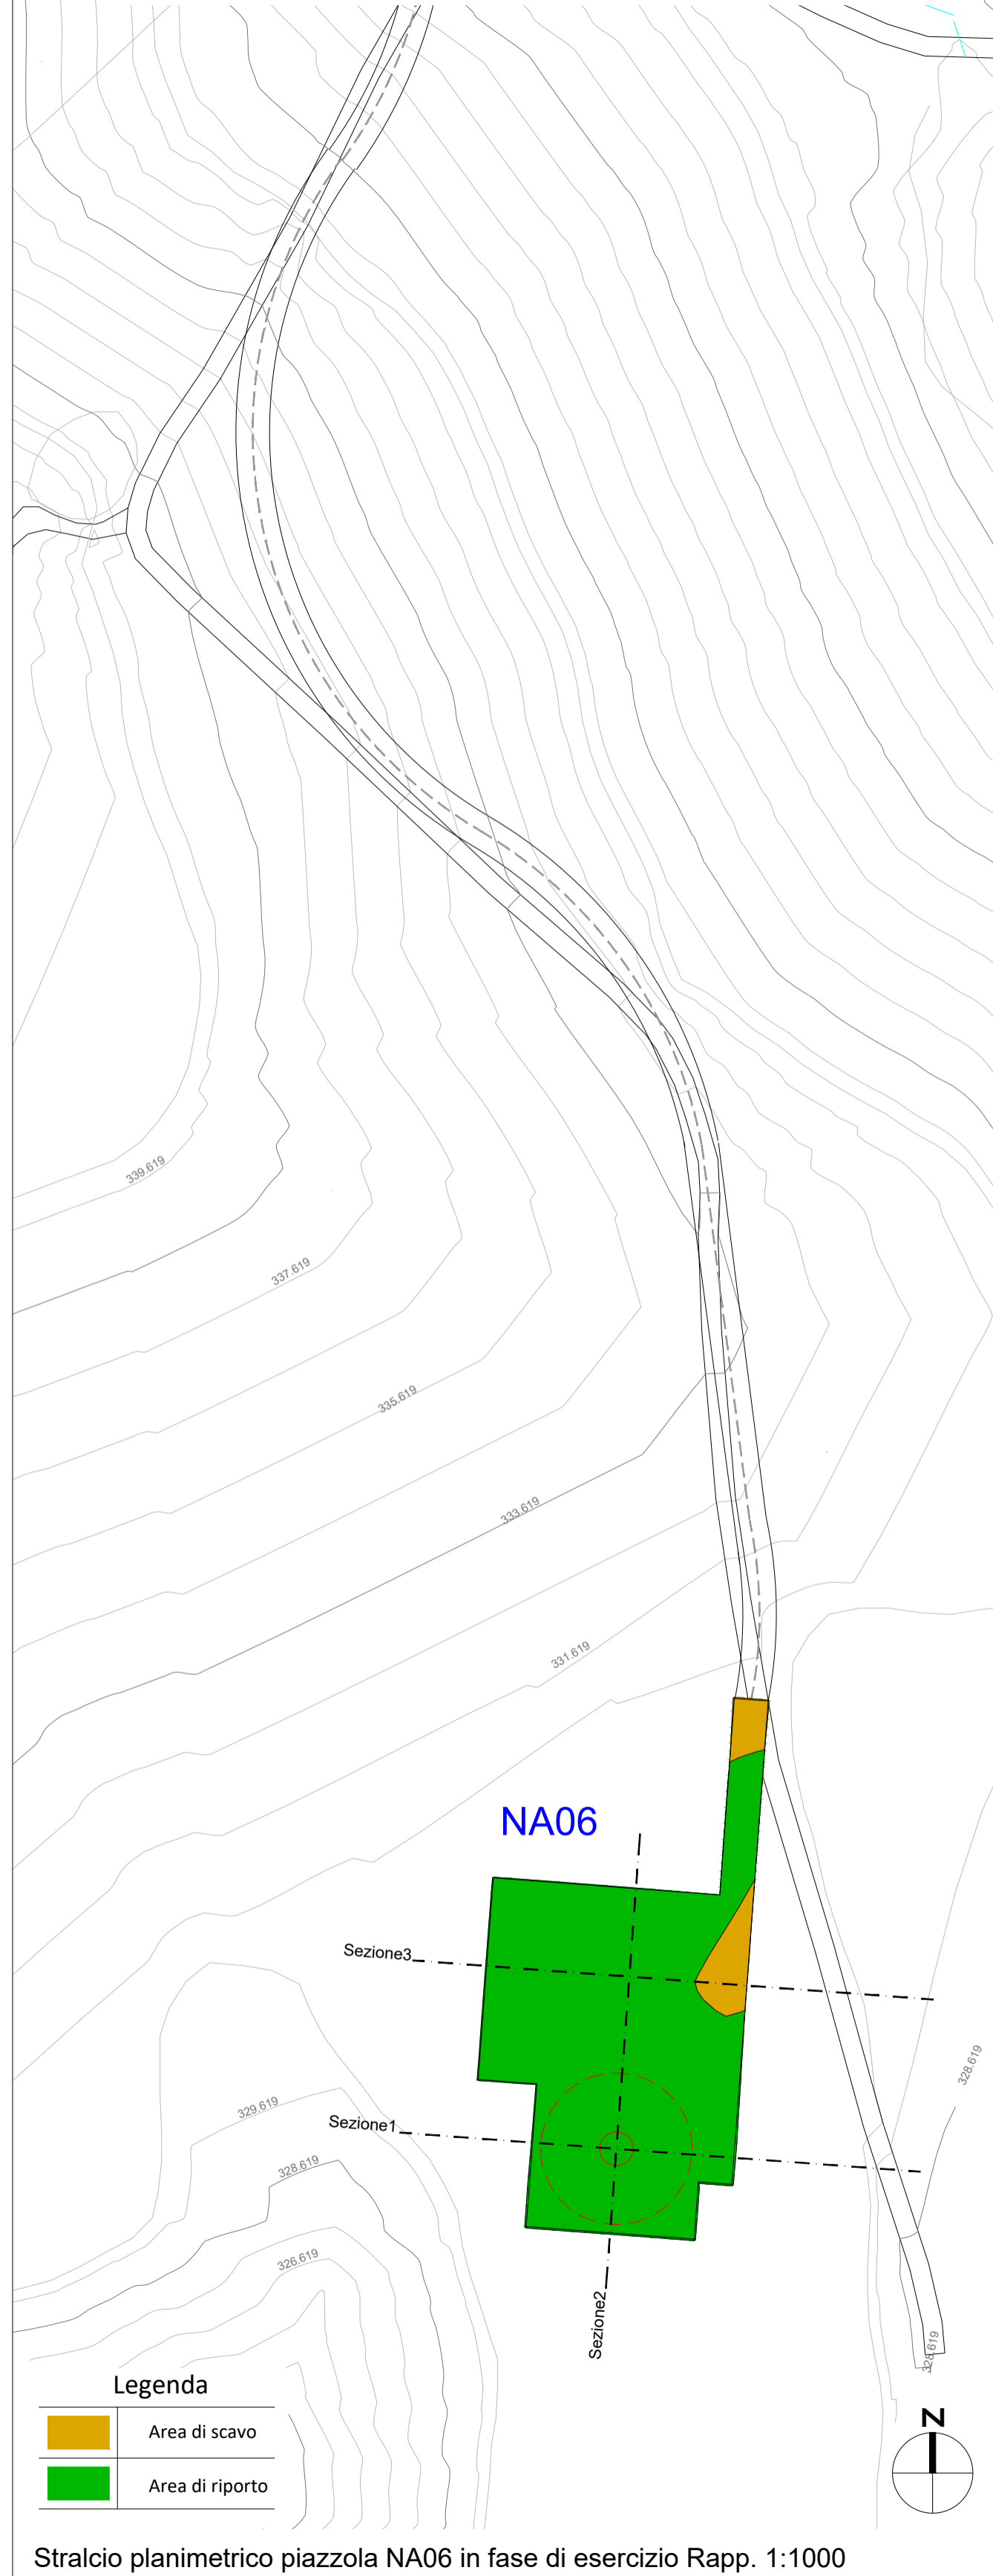

Stralcio planimetrico piazzola NA06 in fase di esercizio Rapp. 1:1000

NA06 - FASE DI ESERCIZIO - SEZIONI

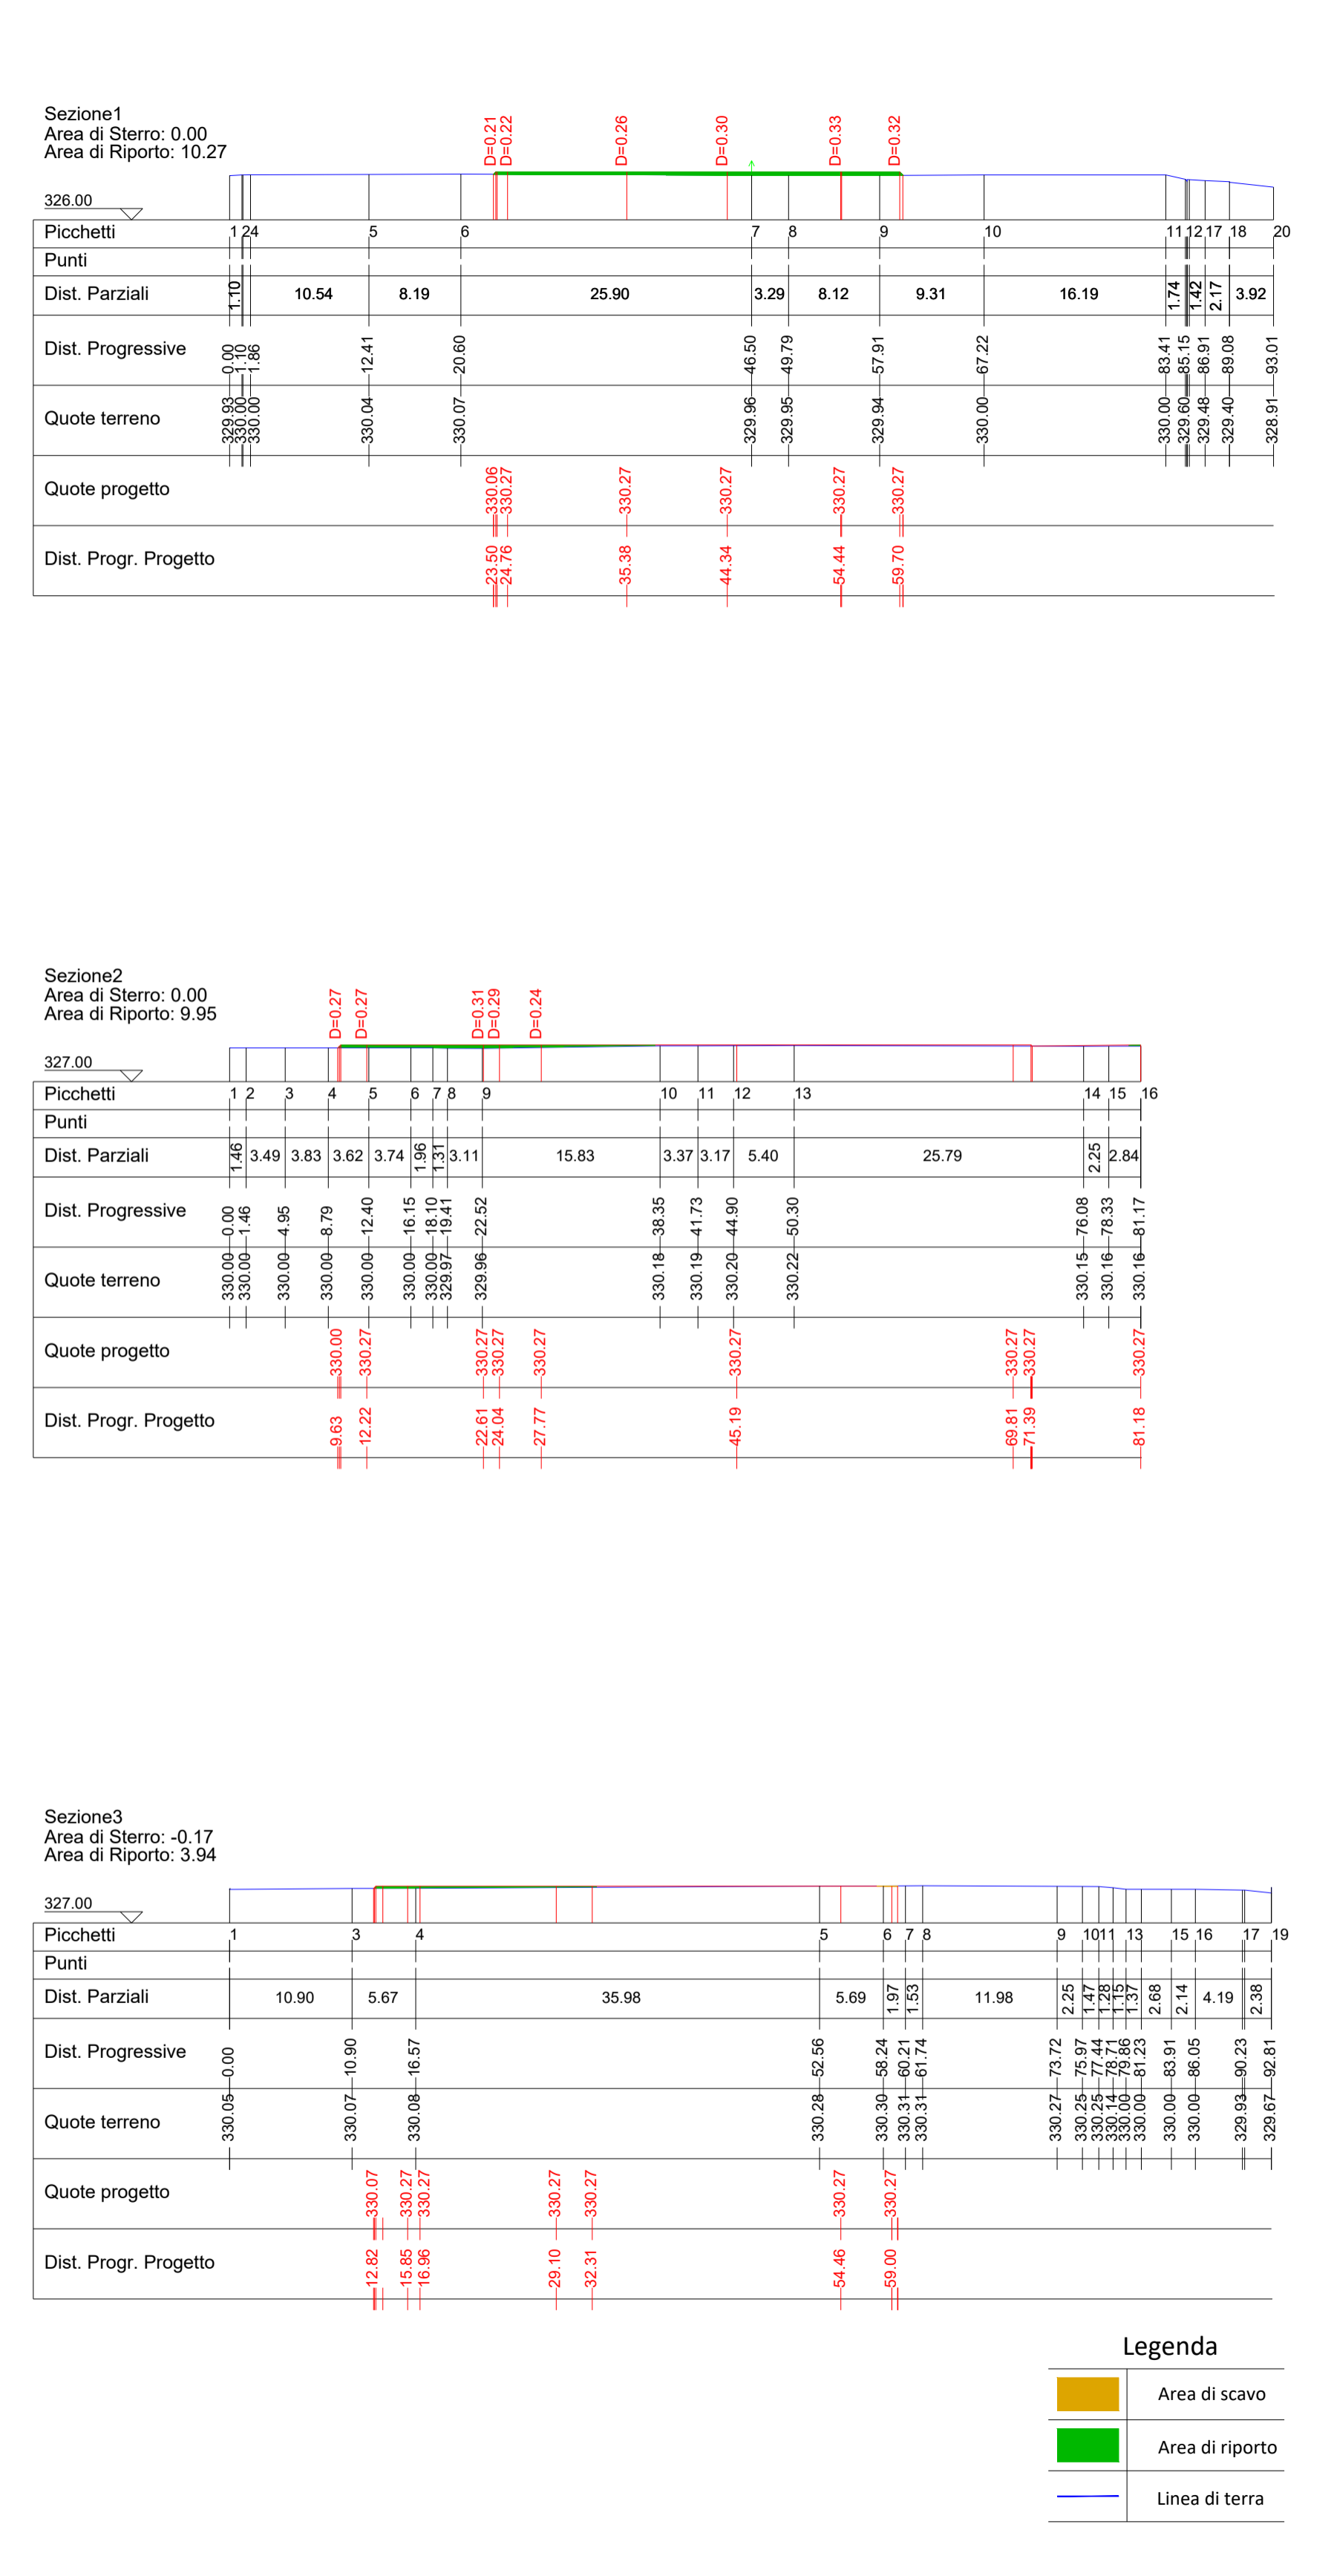

REGIONE SICILIA **PROVINCIA DI AGRIGENTO** **COMUNE DI NARO** **COMUNE DI LICATA**

PROGETTO DEFINITIVO PER LA REALIZZAZIONE DI UN PARCO EOLICO COMPOSTO DA 12 AEROGENERATORI DA 6.0 MW PER UNA POTENZA COMPLESSIVA DI 72 MW SITO NEL COMUNE DI NARO (AG) CON OPERE DI CONNESSIONE NEI COMUNI DI NARO (AG) E LICATA (AG)

SIRIO RINNOVABILI S.R.L.
Largo Augusto n.3
20122 Milano
pec:siriorinnovabili@legalmail.it


INSE
Viale Michelangelo, 71
80129 Napoli
TEL. 081 579 7998
mail: tecnico@insesti.it

SEZIONE A - ISCRIZIONE: 17962

Nome Elaborato: **SEZIONI LONGITUDINALI E TRASVERSALI DELLE PIAZZOLE DI PROGETTO - 6 di 12**

00 Ottobre 2023 PRIMA EMISSIONE INSE Srl INSE Srl Sirio Rinnovabili s.r.l.
 Rev. Data Oggetto della revisione Elaborazione Verifica Approvazione
 Scala: **Varie**
 Formato: **1105x485** Codice Pratica **S314** Codice Elaborato **G5314-OC16-D**

NA07 - FASE DI COSTRUZIONE - PLANIMETRIA

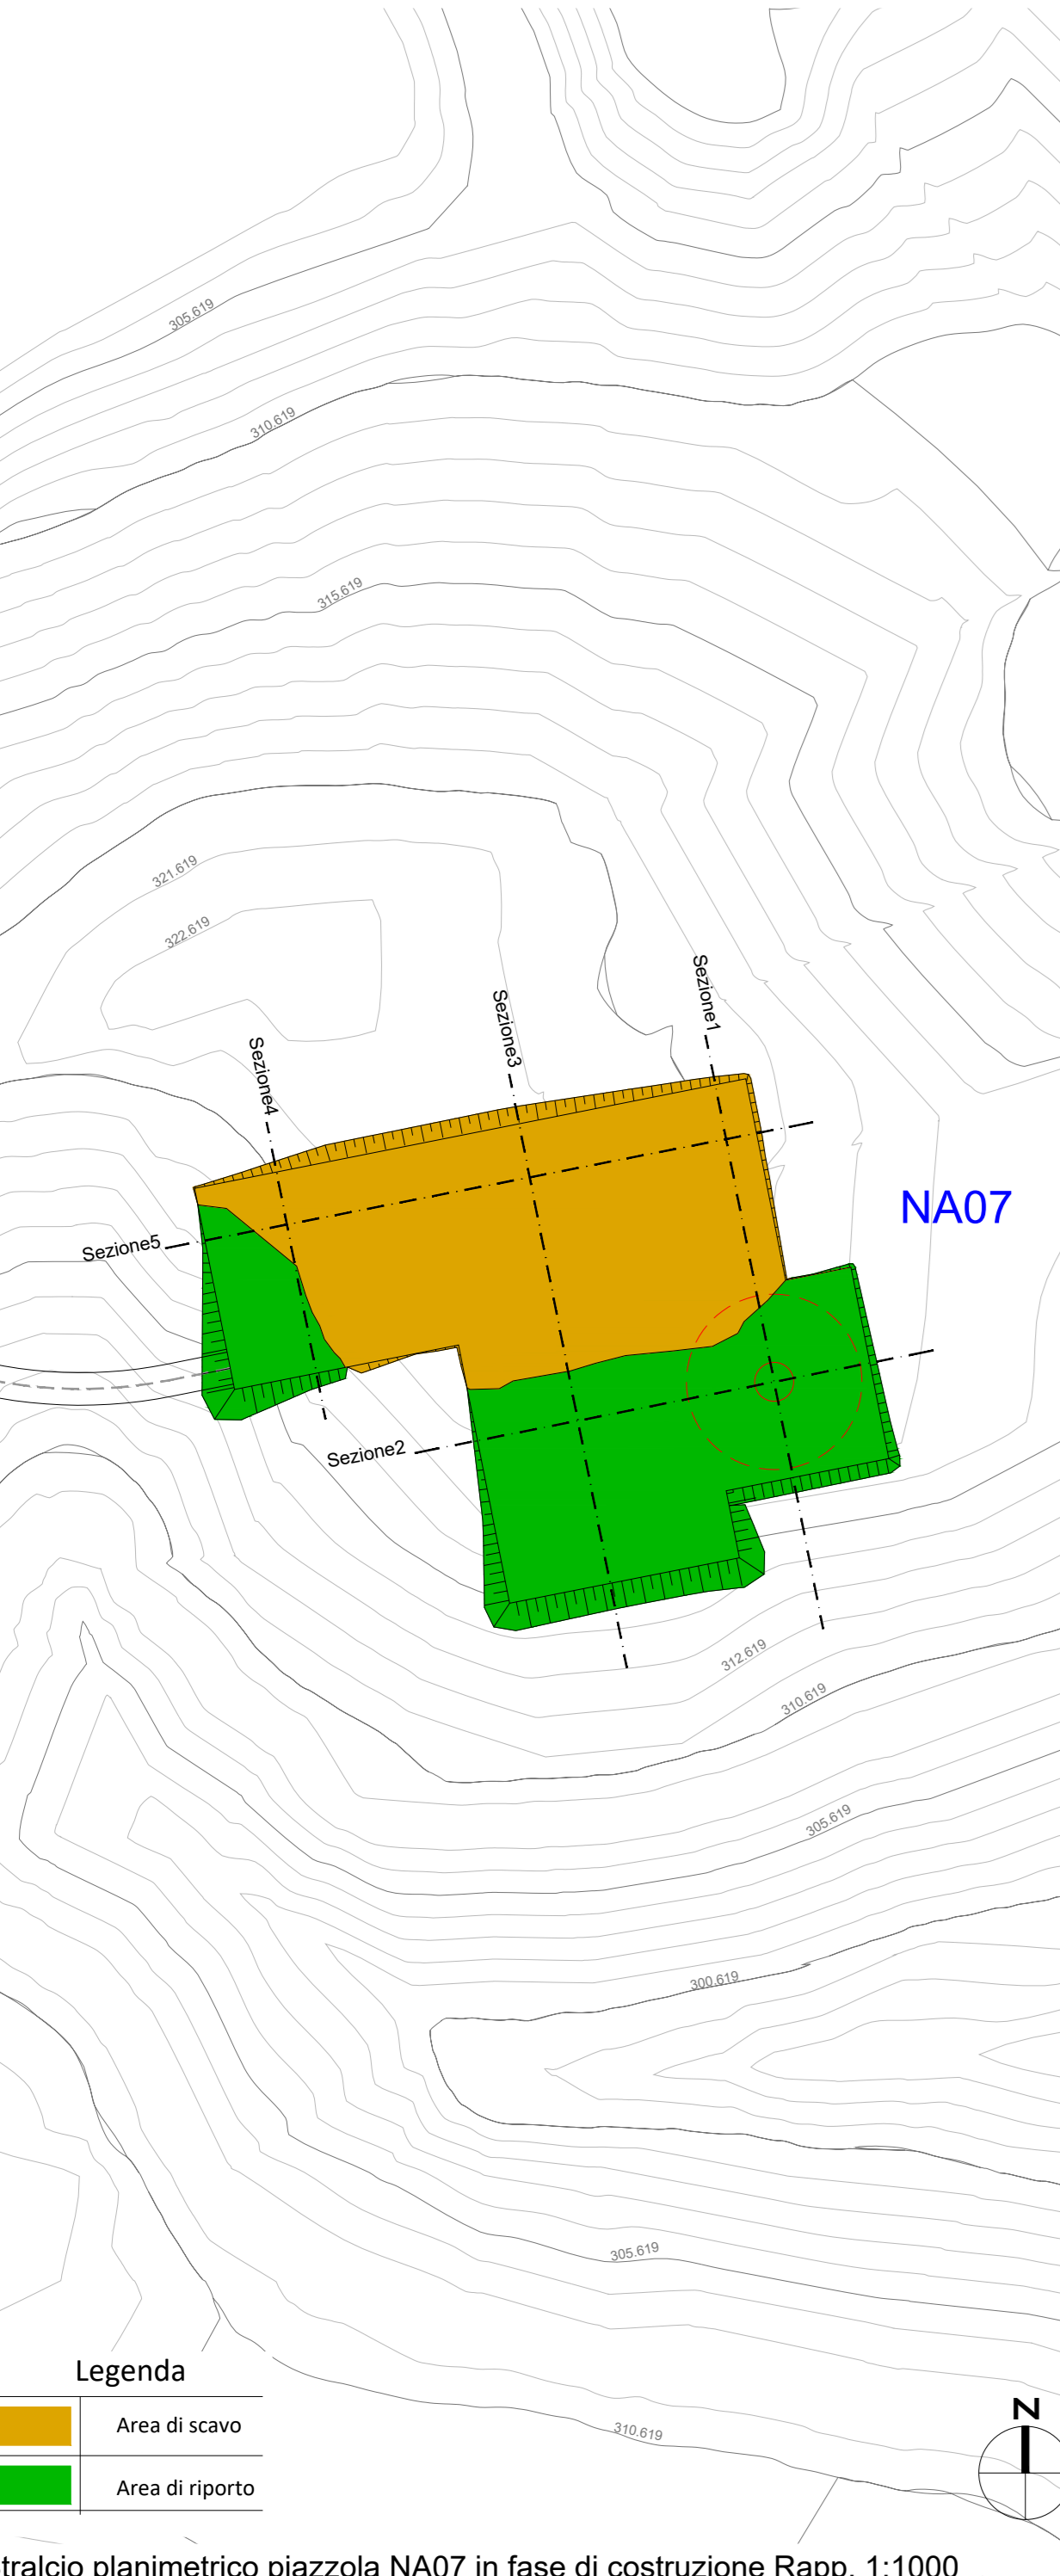


Stralcio planimetrico piazzola NA07 in fase di costruzione Rapp. 1:1000


NA07 - FASE DI COSTRUZIONE - SEZIONI



NA07 - FASE DI COSTRUZIONE - SEZIONI

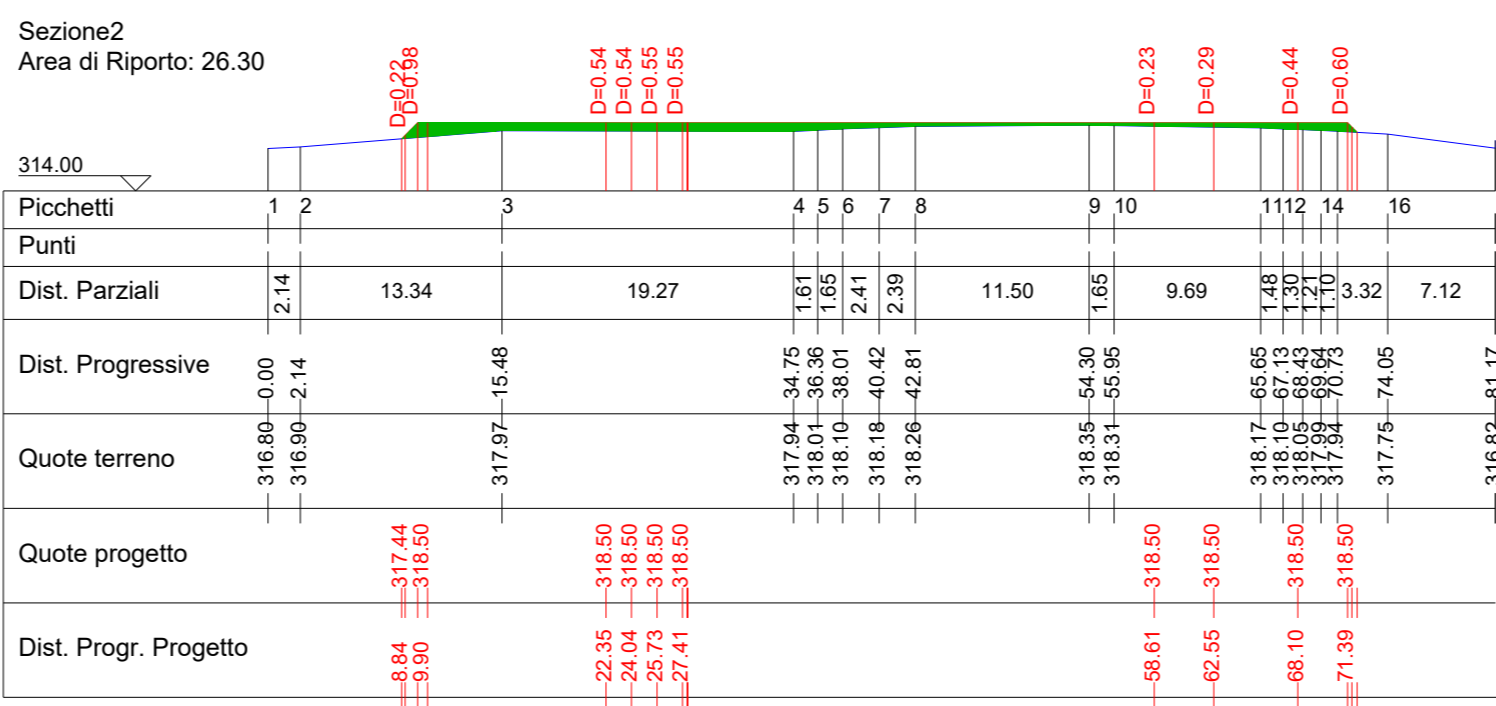


NA07 - FASE DI ESERCIZIO - PLANIMETRIA

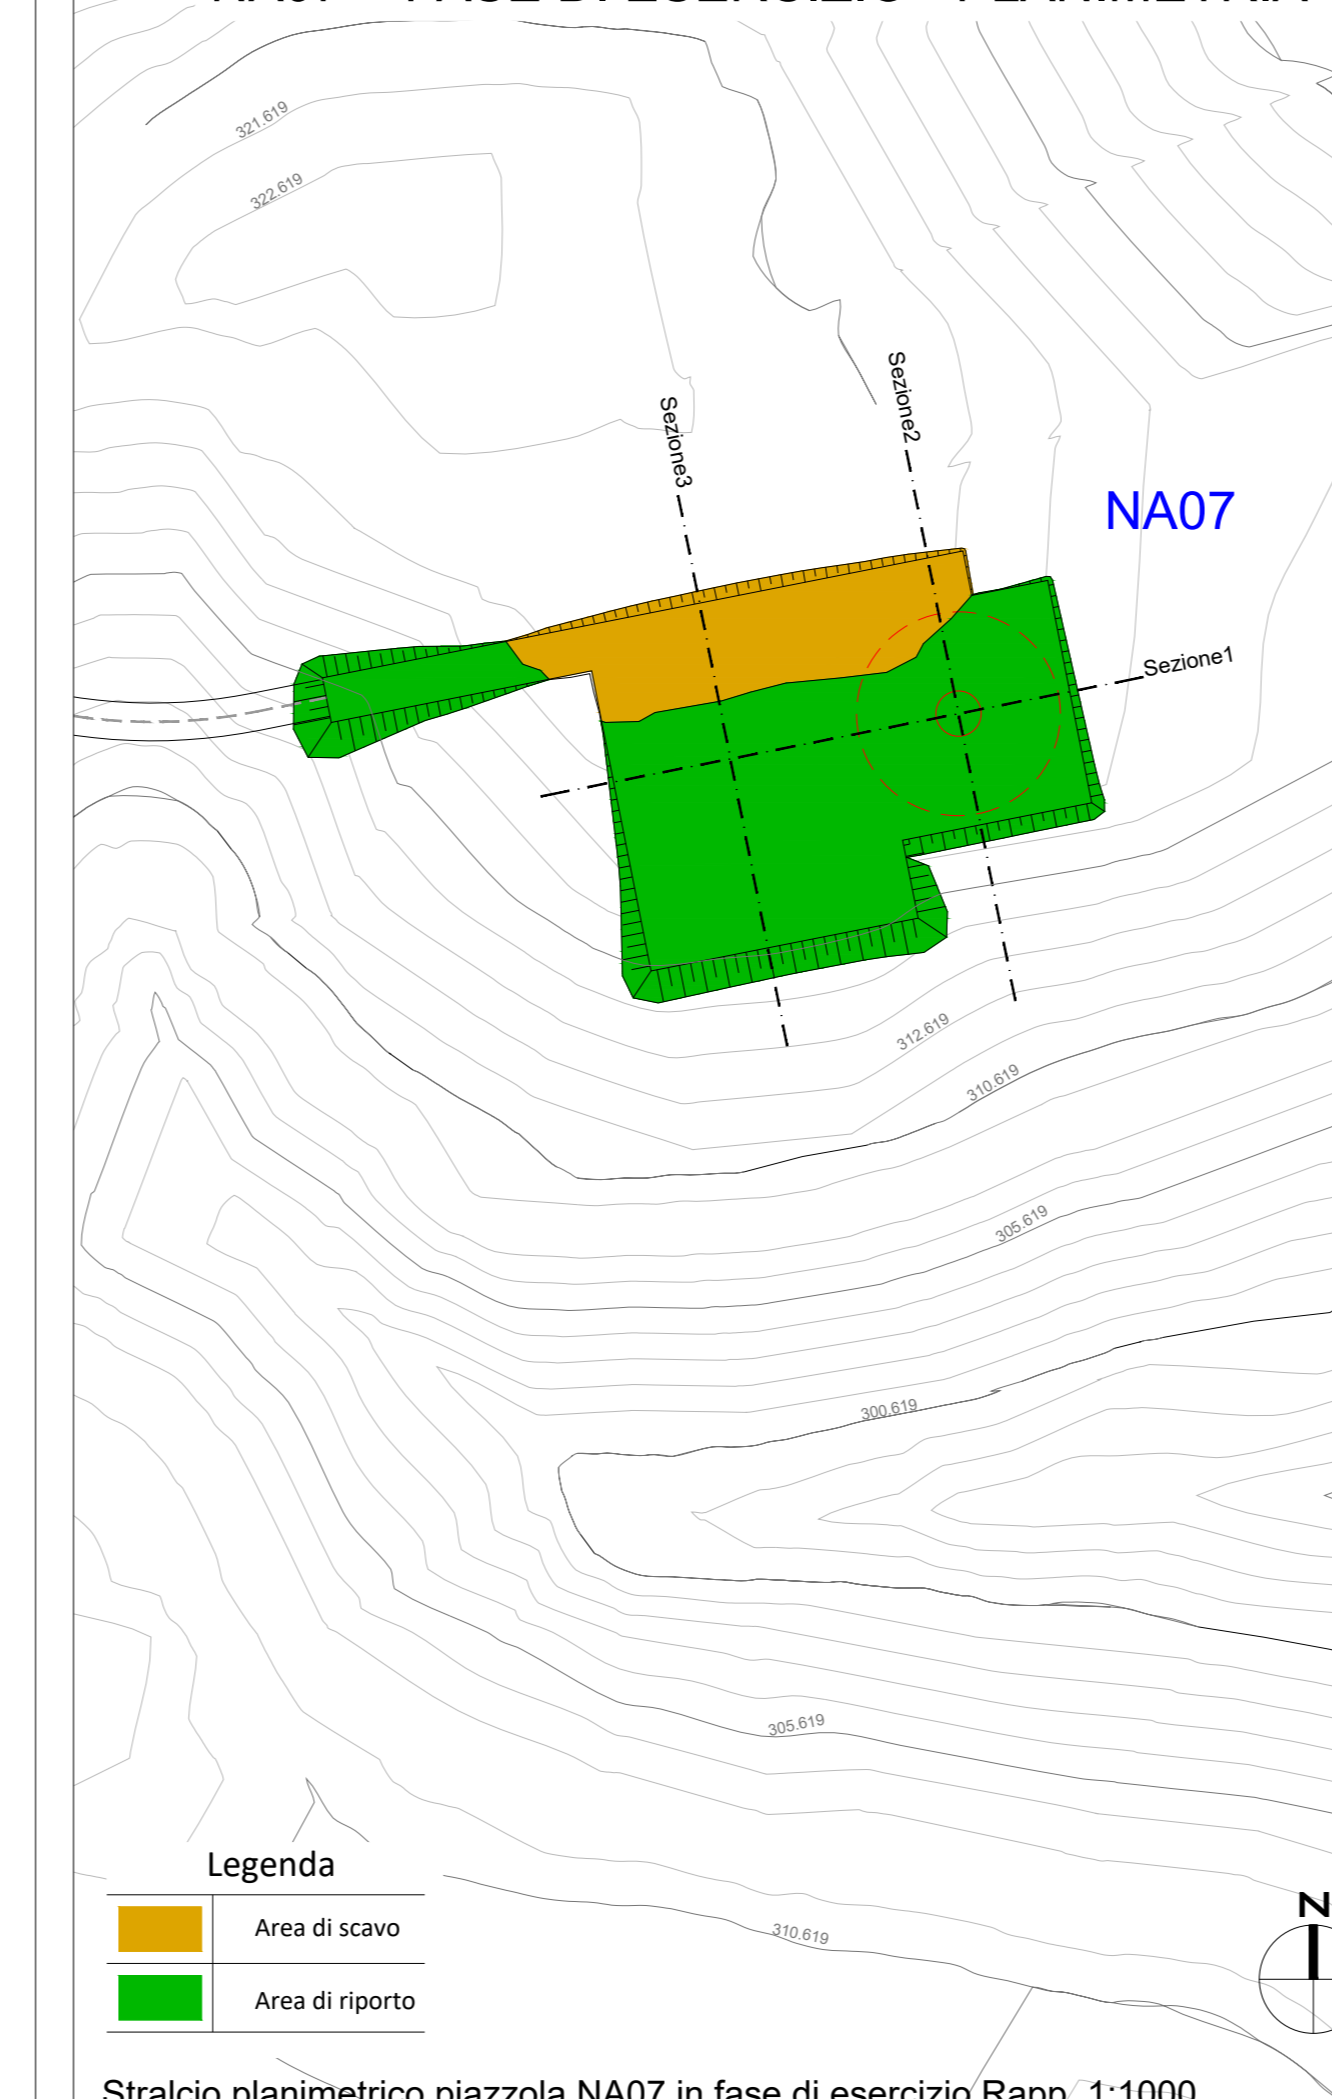

Stralcio planimetrico piazzola NA07 in fase di esercizio Rapp. 1:1000

NA07 - FASE DI ESERCIZIO - SEZIONI

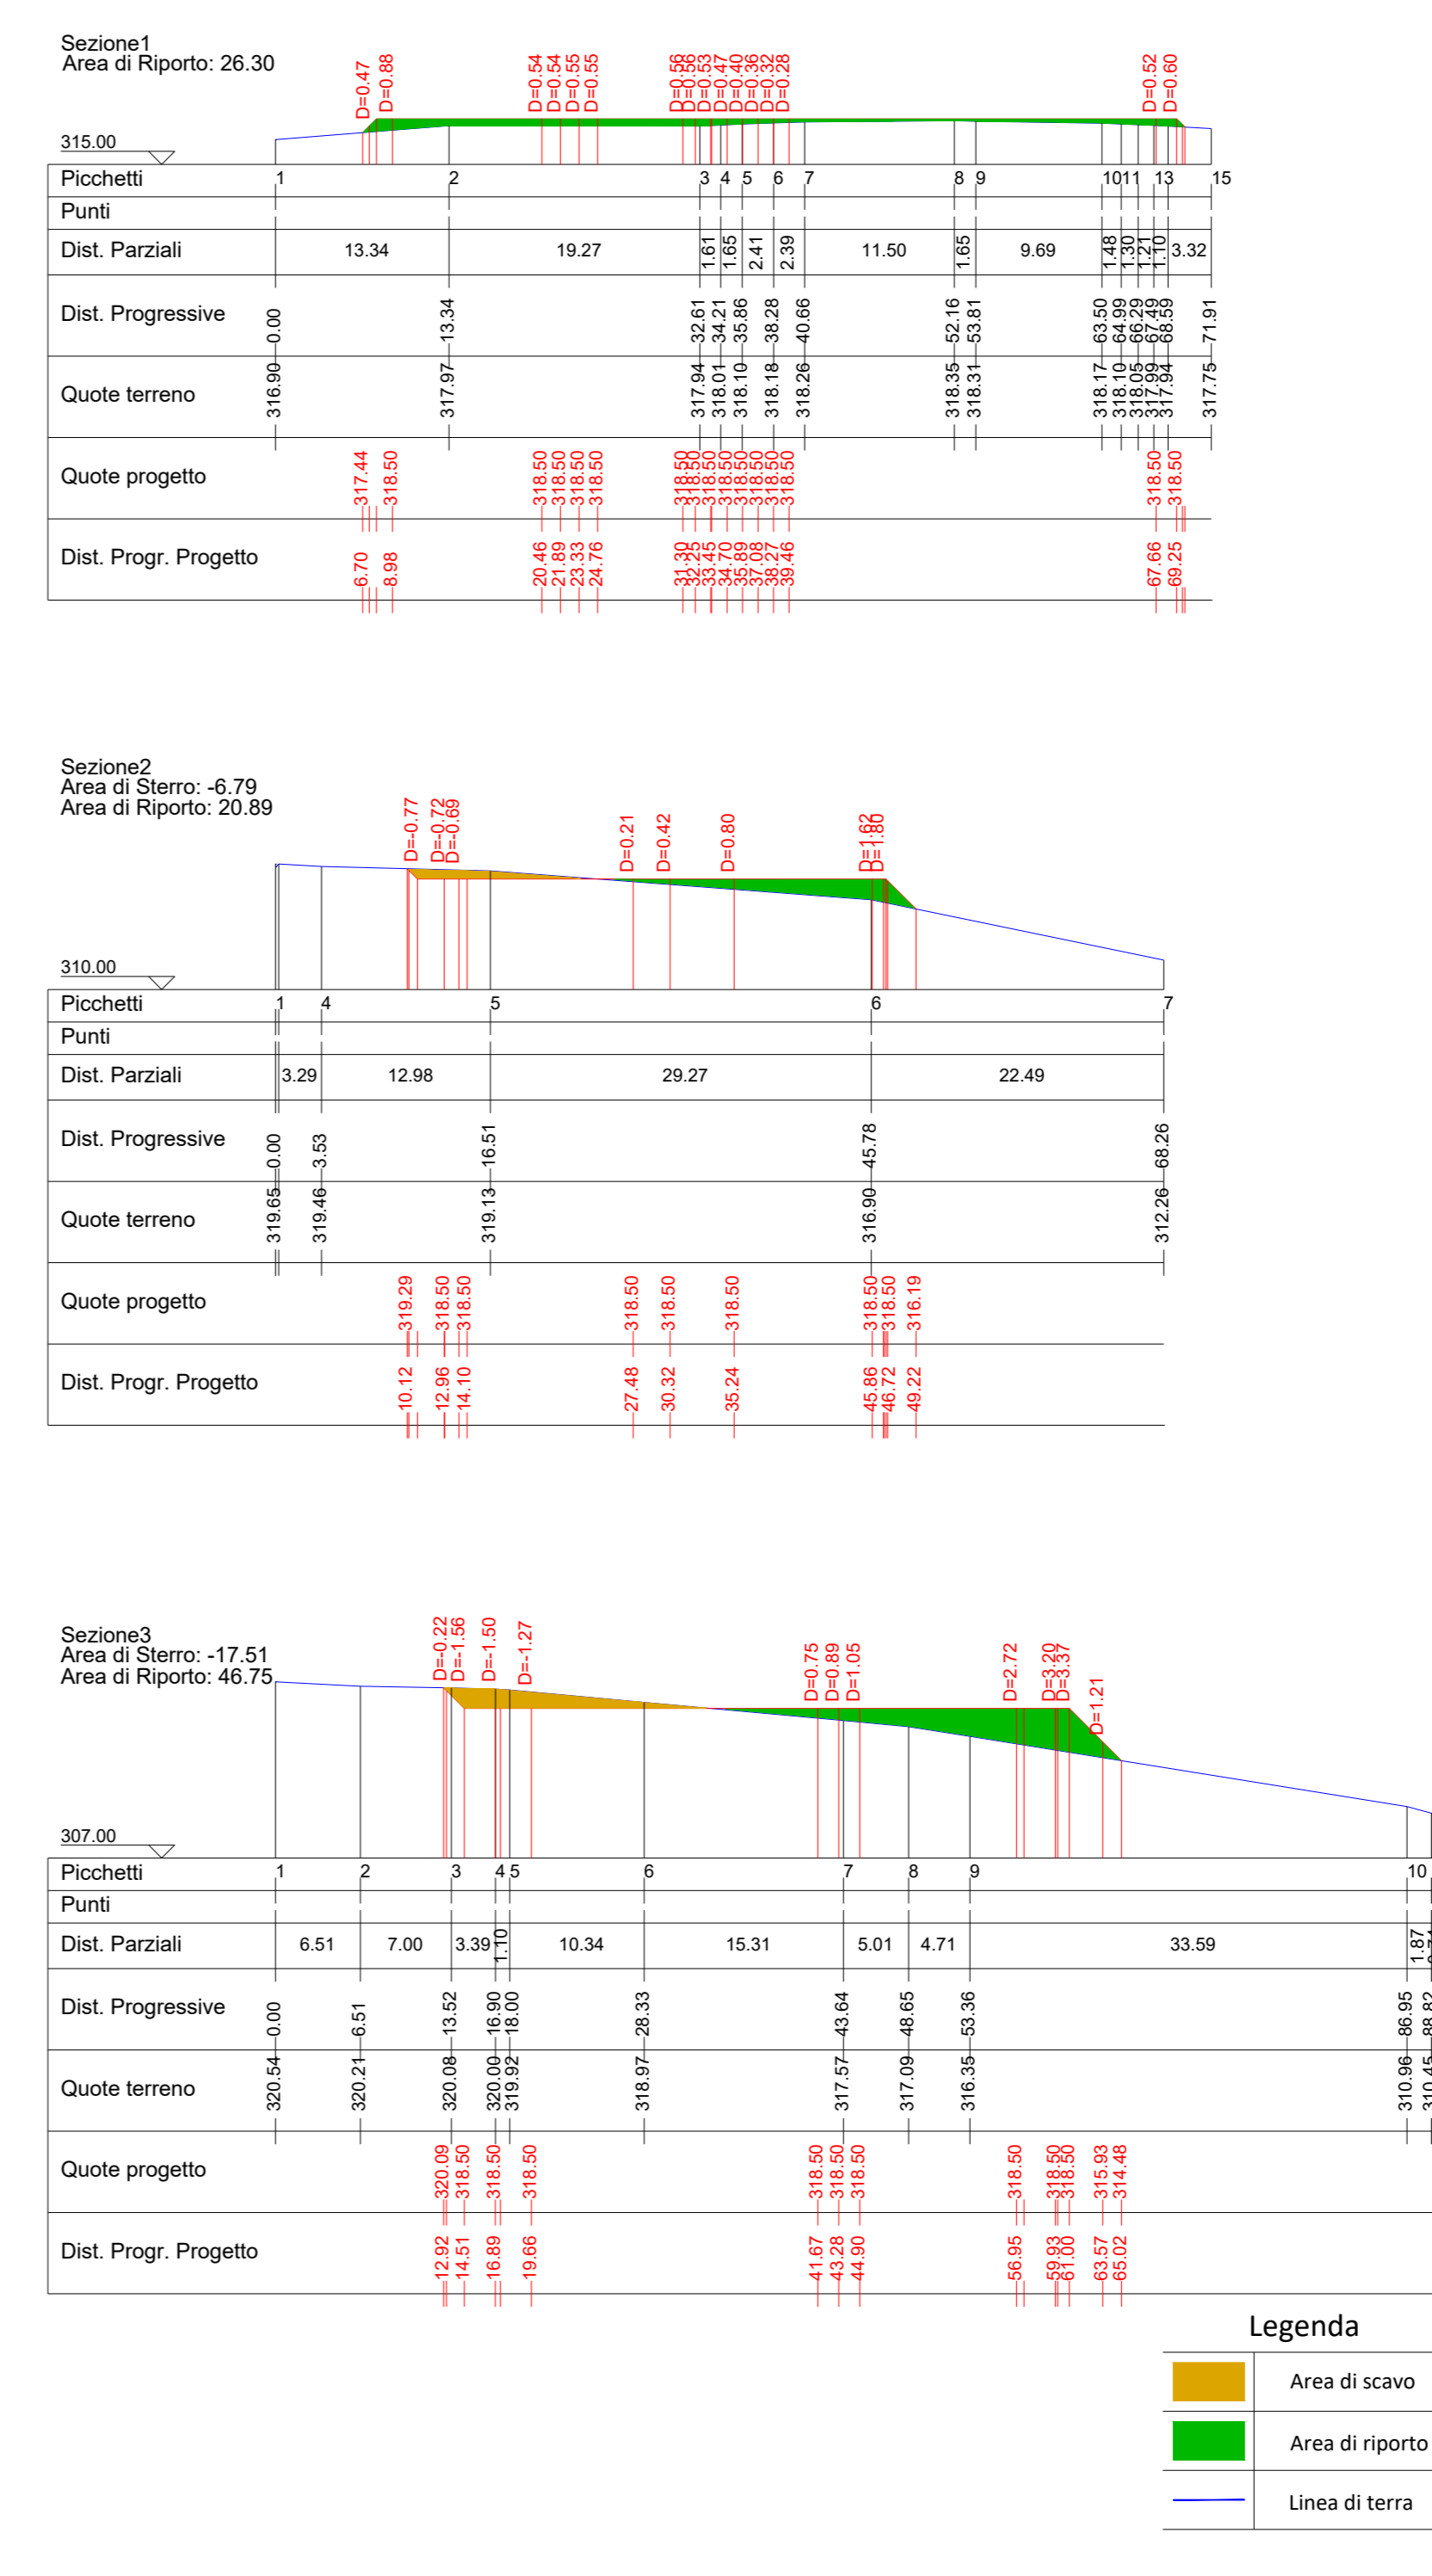






PROGETTO DEFINITIVO PER LA REALIZZAZIONE DI UN PARCO EOLICO COMPOSTO DA 12 AEROGENERATORI DA 6.0 MW PER UNA POTENZA COMPLESSIVA DI 72 MW SITO NEL COMUNE DI NARO (AG) CON OPERE DI CONNESSIONE NEI COMUNI DI NARO (AG) E LICATA (AG)

SIRIO RINNOVABILI S.R.L.
 Largo Augusto n.3
 20122 Milano
 pec:siriorinnovabili@legmail.it

Progettazione: **INSE**
 Viale Michelangelo, 71
 80129 Napoli
 TEL. 061 579 7998
 mail: tecnico@inse srl

SEZIONI LONGITUDINALI E TRASVERSALI DELLE PIAZZOLE DI PROGETTO - 7 di 12

Rev.	Data	Oggetto della revisione	Elaborazione	Verifica	Approvazione
00	Ottobre 2023	PRIMA EMISSIONE	INSE Srl	INSE Srl	Sirio Rinnovabili s.r.l.


Scala: **Varie**

Formato: **1105x485**


Codice Pratica: **S314**

Codice Elaborato: **GS314-OC16-D**


NA08 - FASE DI COSTRUZIONE - PLANIMETRIA

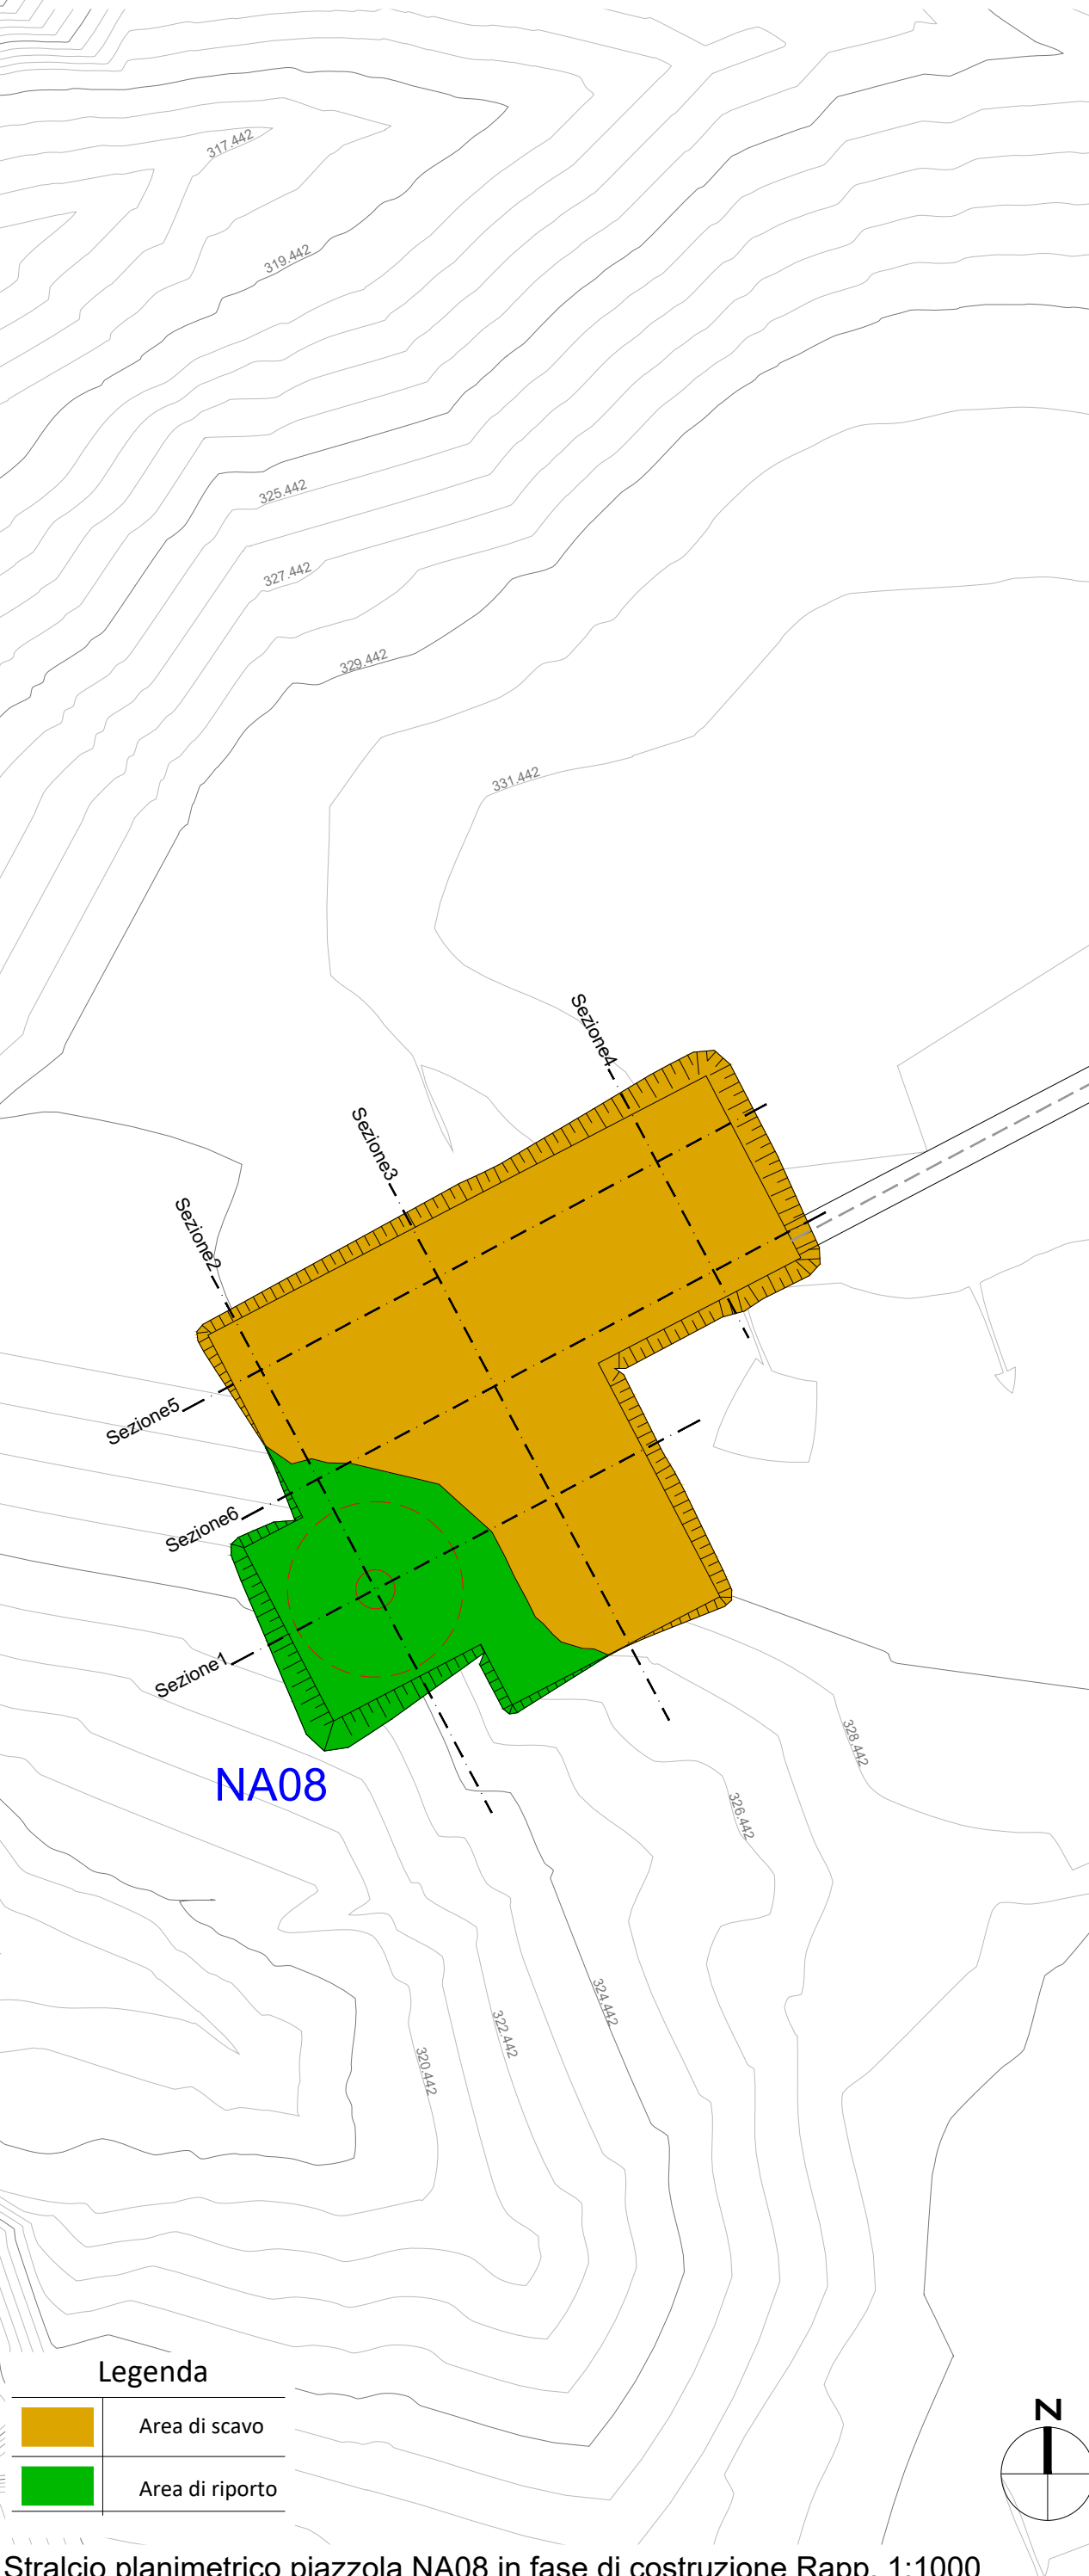

NA08 - FASE DI COSTRUZIONE - SEZIONI

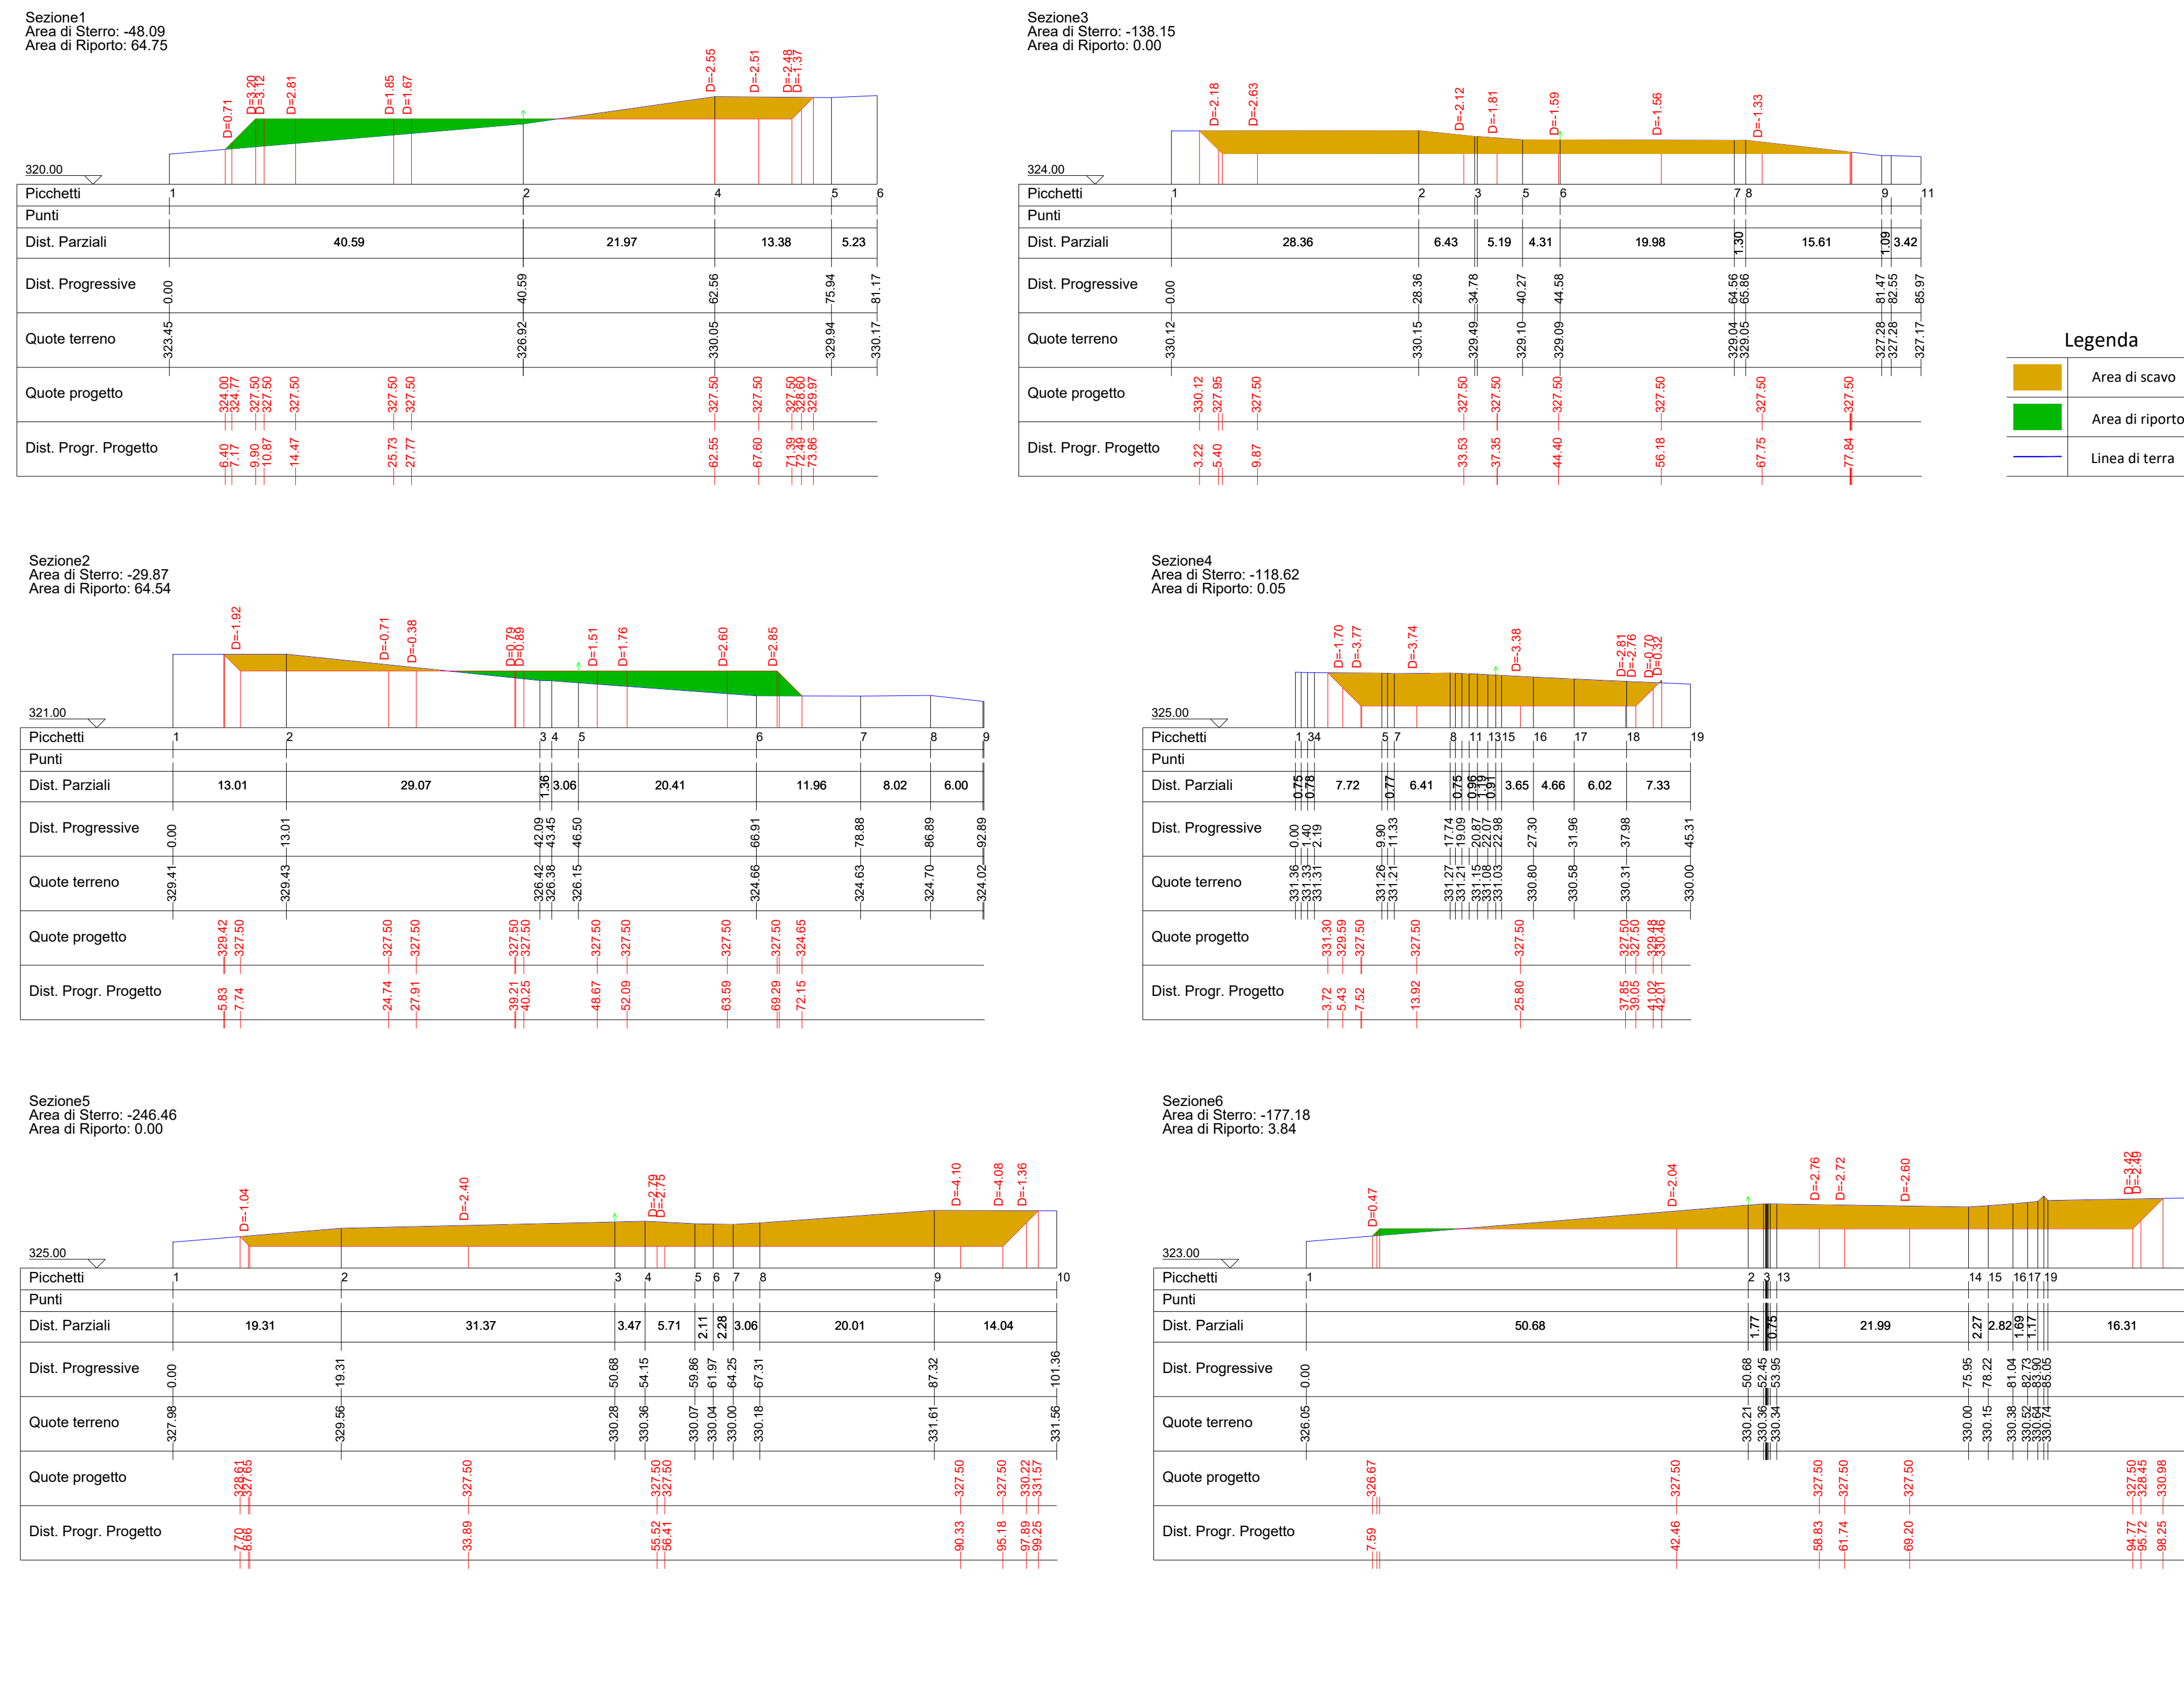

NA08 - FASE DI ESERCIZIO - PLANIMETRIA

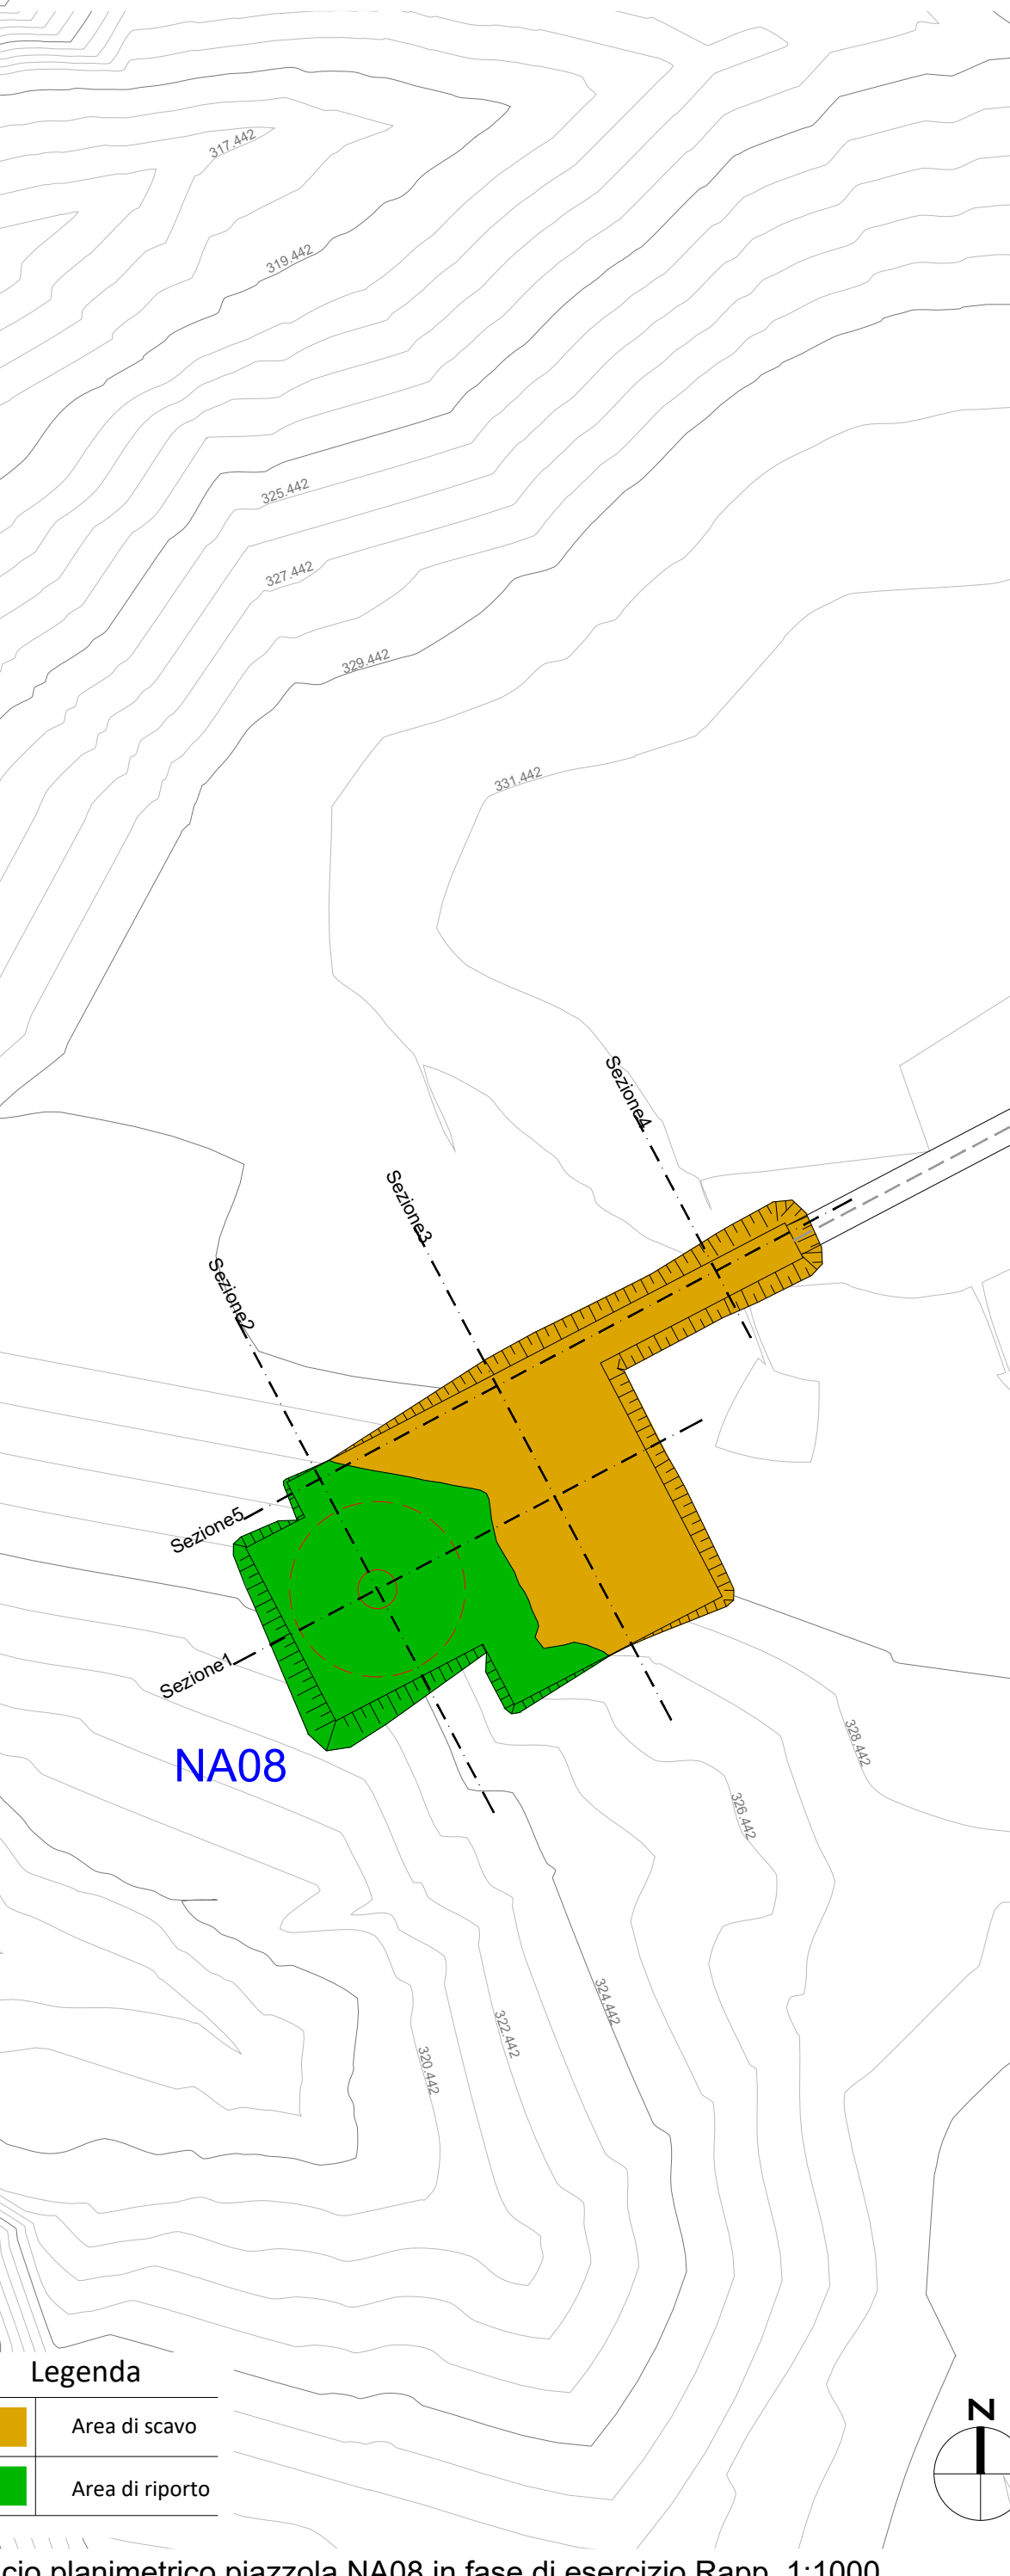

NA08 - FASE DI ESERCIZIO - SEZIONI








PROGETTO DEFINITIVO PER LA REALIZZAZIONE DI UN PARCO EOLICO COMPOSTO DA 12 AEROGENERAZORI DA 6.0 MW PER UNA POTENZA COMPLESSIVA DI 72 MW SITO NEL COMUNE DI NARO (AG) CON OPERE DI CONNESSIONE NEI COMUNI DI NARO (AG) E LICATA (AG)



Proprietario

SIRIO RINNOVABILI S.R.L.
Largo Augusto n.3
20122 Milano
pec:siriorinnovabili@legalmail.it

Progettazione

INSE
Viale Michelangelo, 71
80122 Napoli
TEL. 081 579 7998
mail: tecnico@inse.it

Nome Elaborato:

SEZIONI LONGITUDINALI E TRASVERSALI DELLE PIAZZOLE DI PROGETTO - 8 di 12

Amministratore: Francesco Di Masi
Ingegnere: Niccolò Galfero
Ingegnere: Pasquale Esposito

Rev.

Varie

Formato: 1550x420

Data

15/08/2023

Oggetto della revisione

Elaborazione

Codice Pratica

S314

Codice Elaborato

GS314-OC16-D

00

10/08/2023


PRIMA EMISSIONE

INSE Srl

INSE Srl

Sirio Rinnovabili s.r.l.

NA09 - FASE DI COSTRUZIONE - PLANIMETRIA

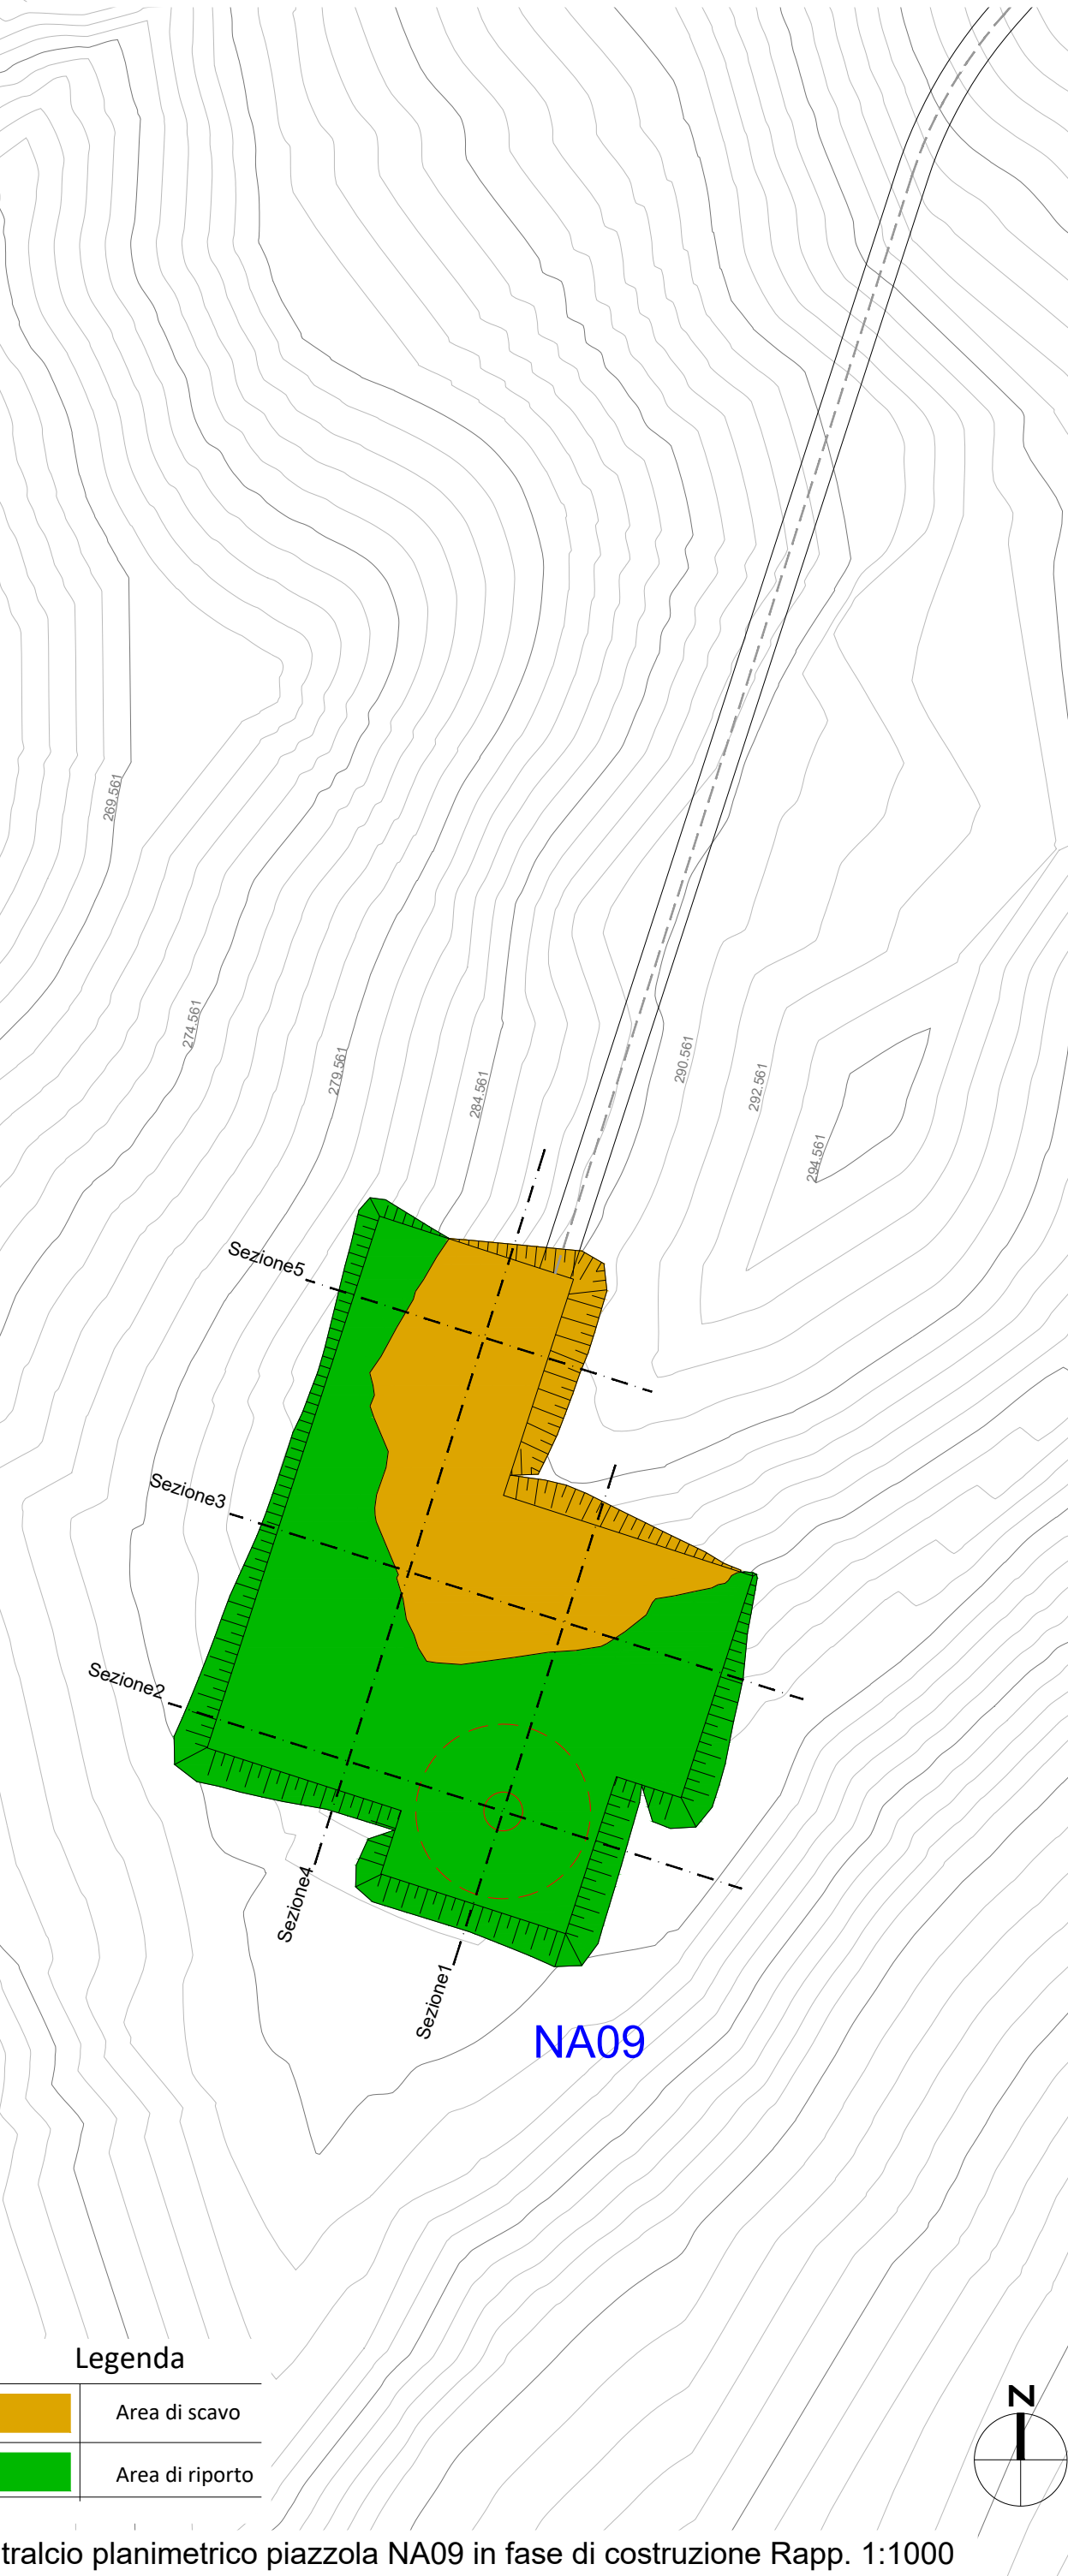


NA09 - FASE DI COSTRUZIONE - SEZIONI




Legenda
 ■ Area di scavo
 ■ Area di riporto
 — Linea di terra

NA09 - FASE DI ESERCIZIO - PLANIMETRIA

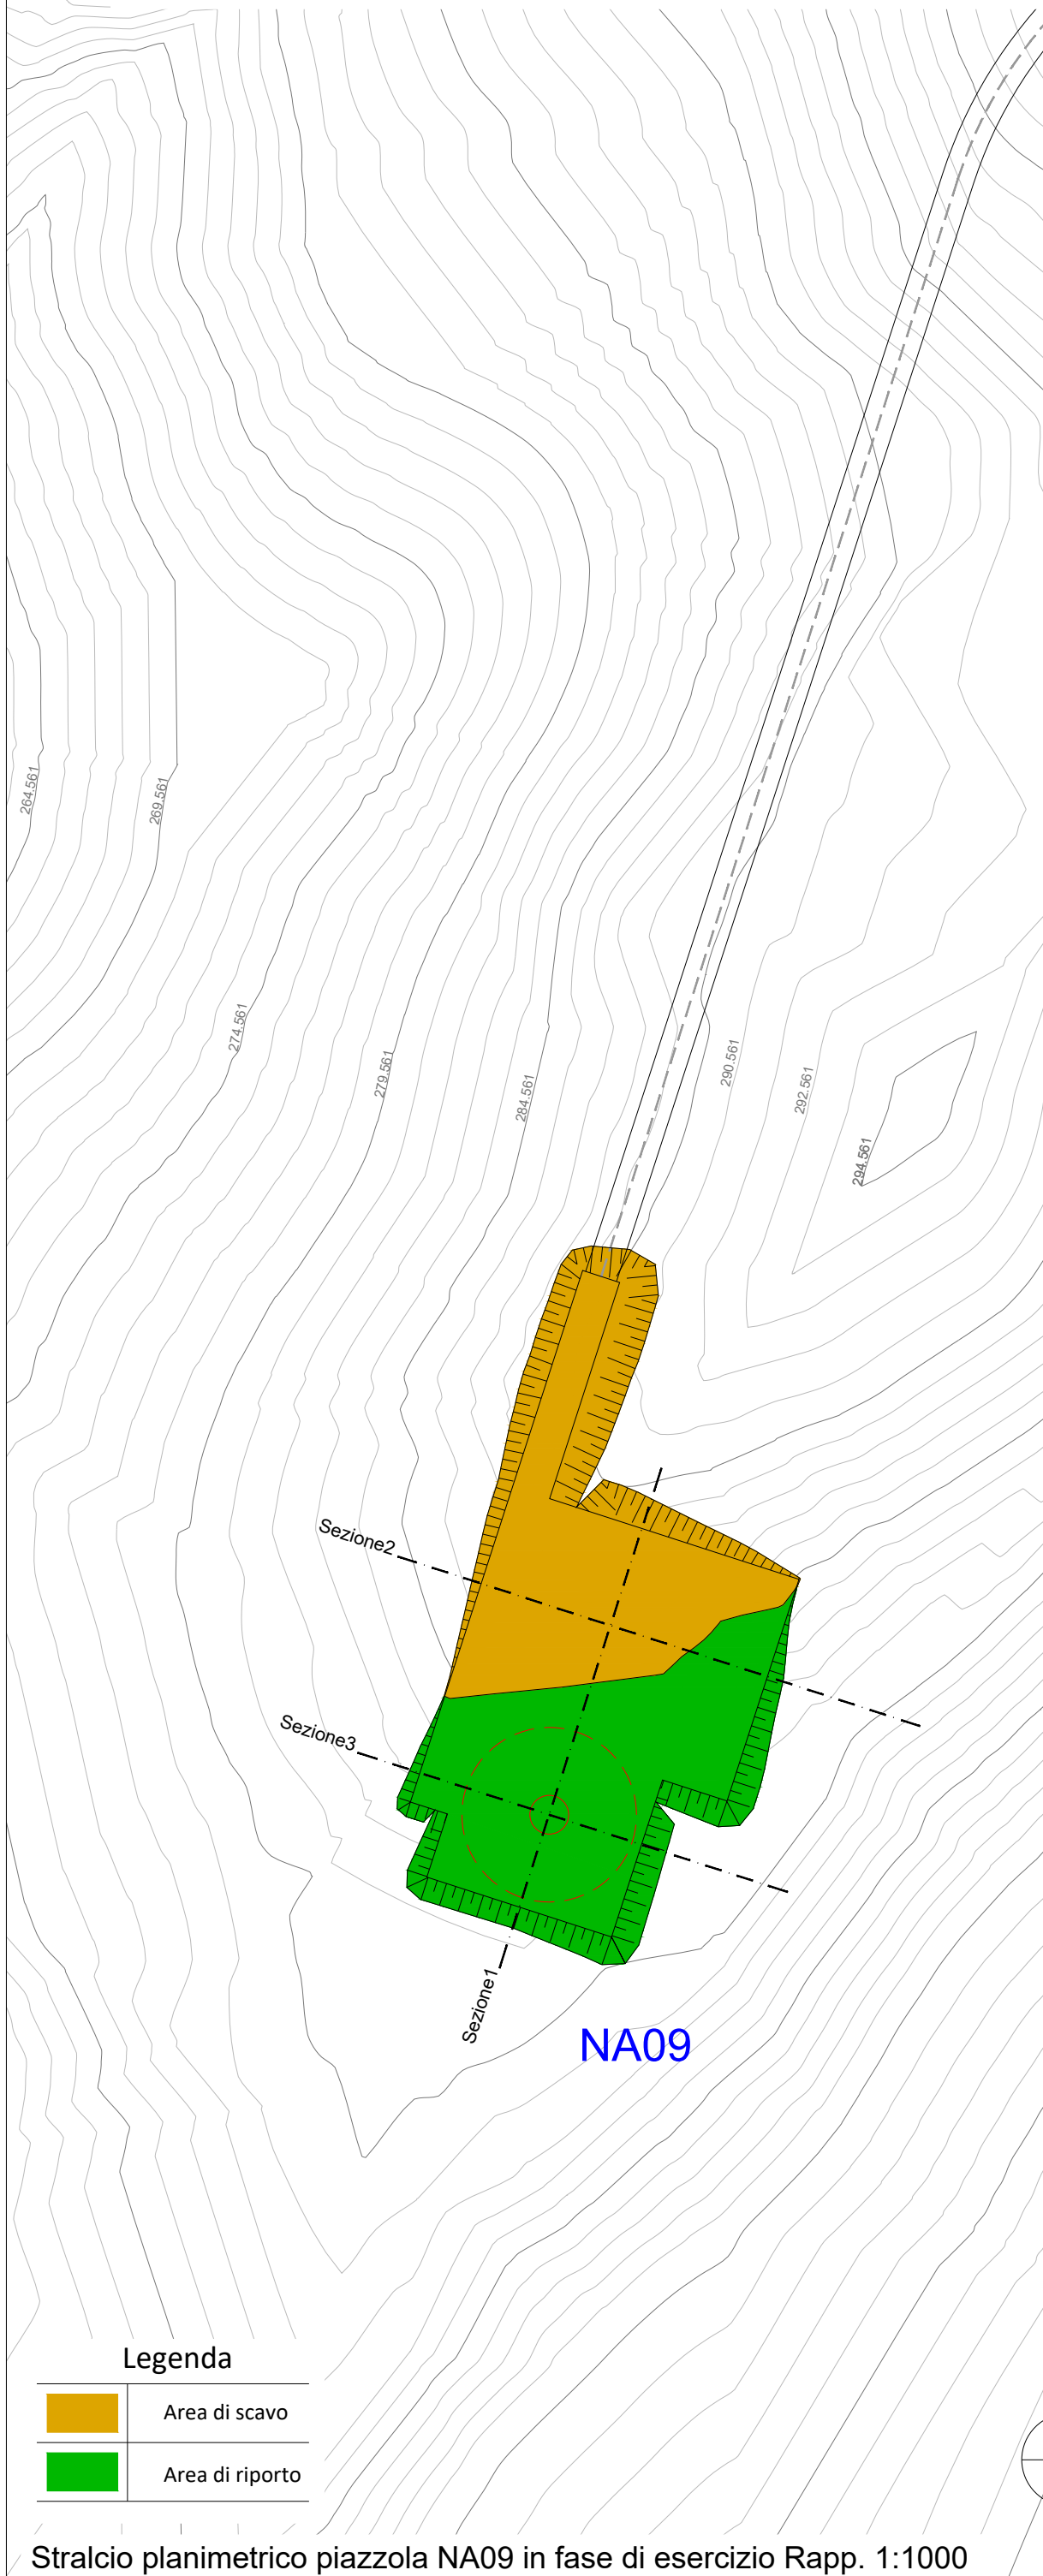

Legenda
 ■ Area di scavo
 ■ Area di riporto
 — Linea di terra

NA09 - FASE DI ESERCIZIO - SEZIONI

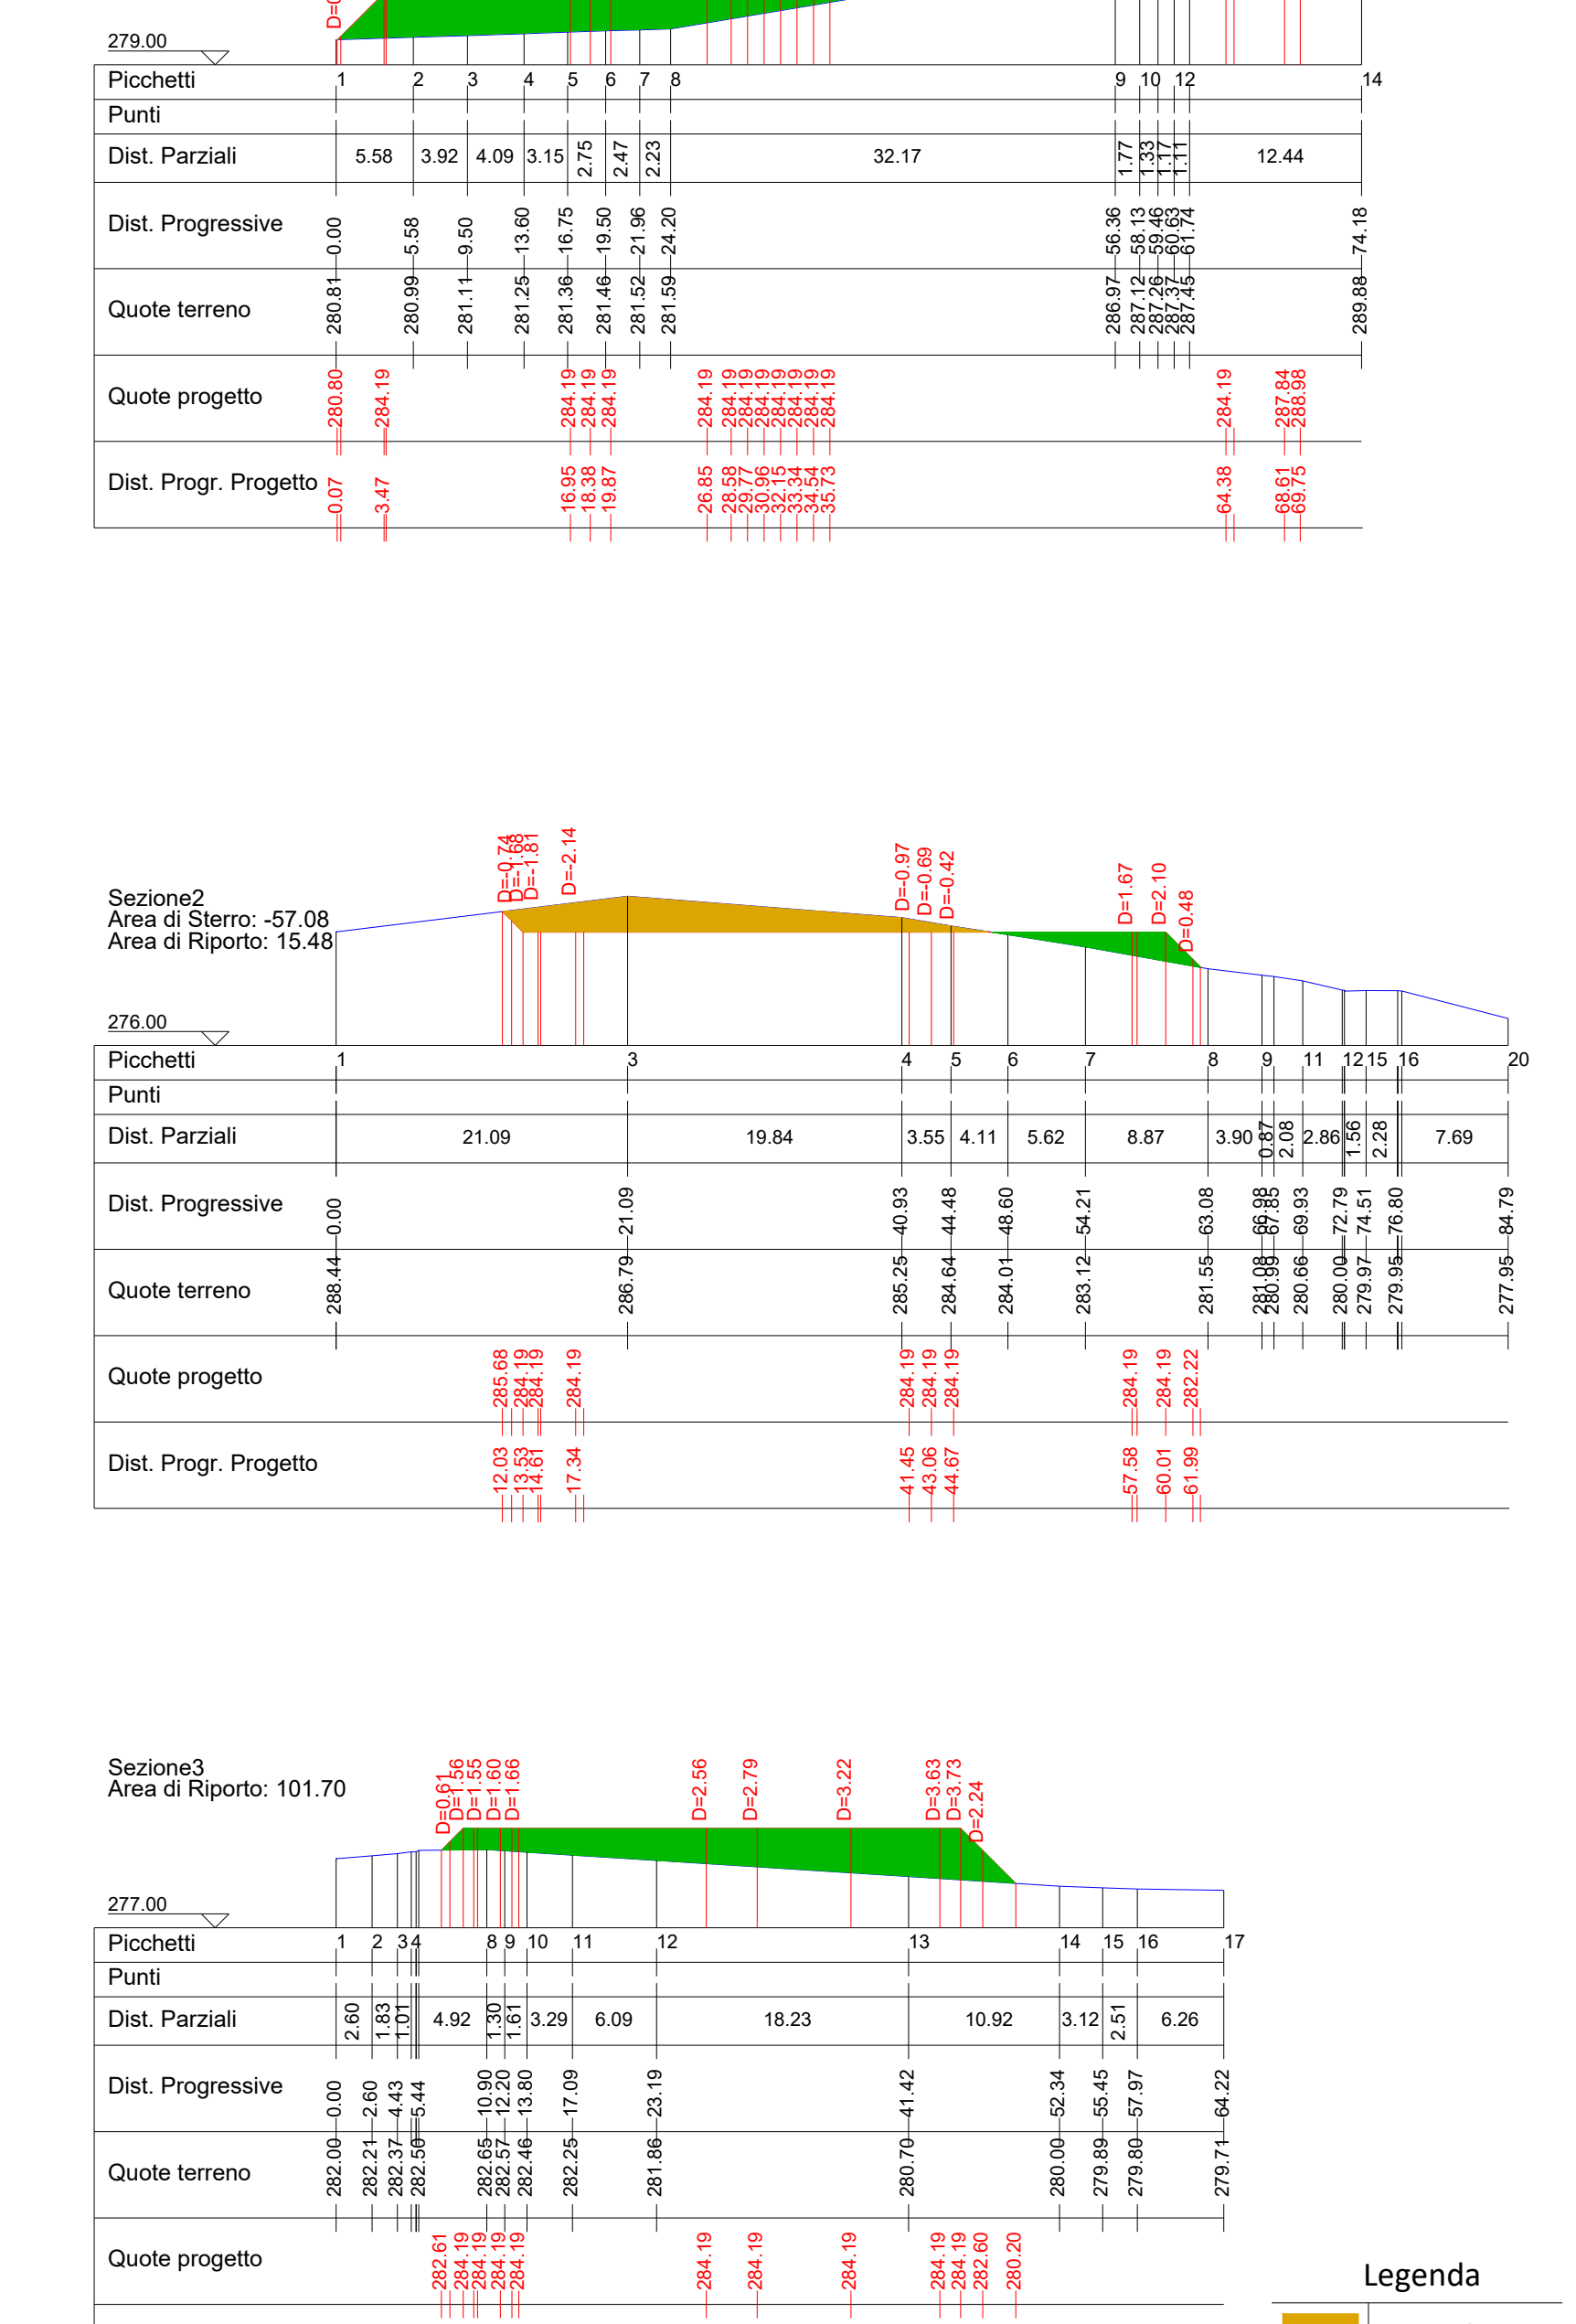

Legenda
 ■ Area di scavo
 ■ Area di riporto
 — Linea di terra

REGIONE SICILIA

PROVINCIA DI AGRIGENTO

COMUNE DI NARO

COMUNE DI LICATA

PROGETTO DEFINITIVO PER LA REALIZZAZIONE DI UN PARCO EOLICO COMPOSTO DA 12 AEROGENERATORI DA 6.0 MW PER UNA POTENZA COMPLESSIVA DI 72 MW SITO NEL COMUNE DI NARO (AG) CON OPERE DI CONNESSIONE NEI COMUNI DI NARO (AG) E LICATA (AG)

Proprietario

SIRIO RINNOVABILI S.R.L.
 Largo Augusto n.3
 20122 Milano
 pec:siriorinnovabili@legalmail.it

Progettazione

INSE
 Via Michelangelo, 71
 80129 Napoli
 TEL. 081 578 7998
 mail: tecnico@inse.it

Elaborato


SEZIONI LONGITUDINALI E TRASVERSALI DELLE PIAZZOLE DI PROGETTO - 9 di 12

00	Ottobre 2023	PRIMA EMISSIONE	INSE Srl	INSE Srl	Sirio Rinnovabili s.r.l.
Rev.	Data	Oggetto della revisione	Elaborazione	Verifica	Approvazione

Scala:	Varie
Formato:	1550x420

Codice Pratica:	5314
Codice Elaborato:	GS314-OC16-D


NA10 - FASE DI COSTRUZIONE - PLANIMETRIA

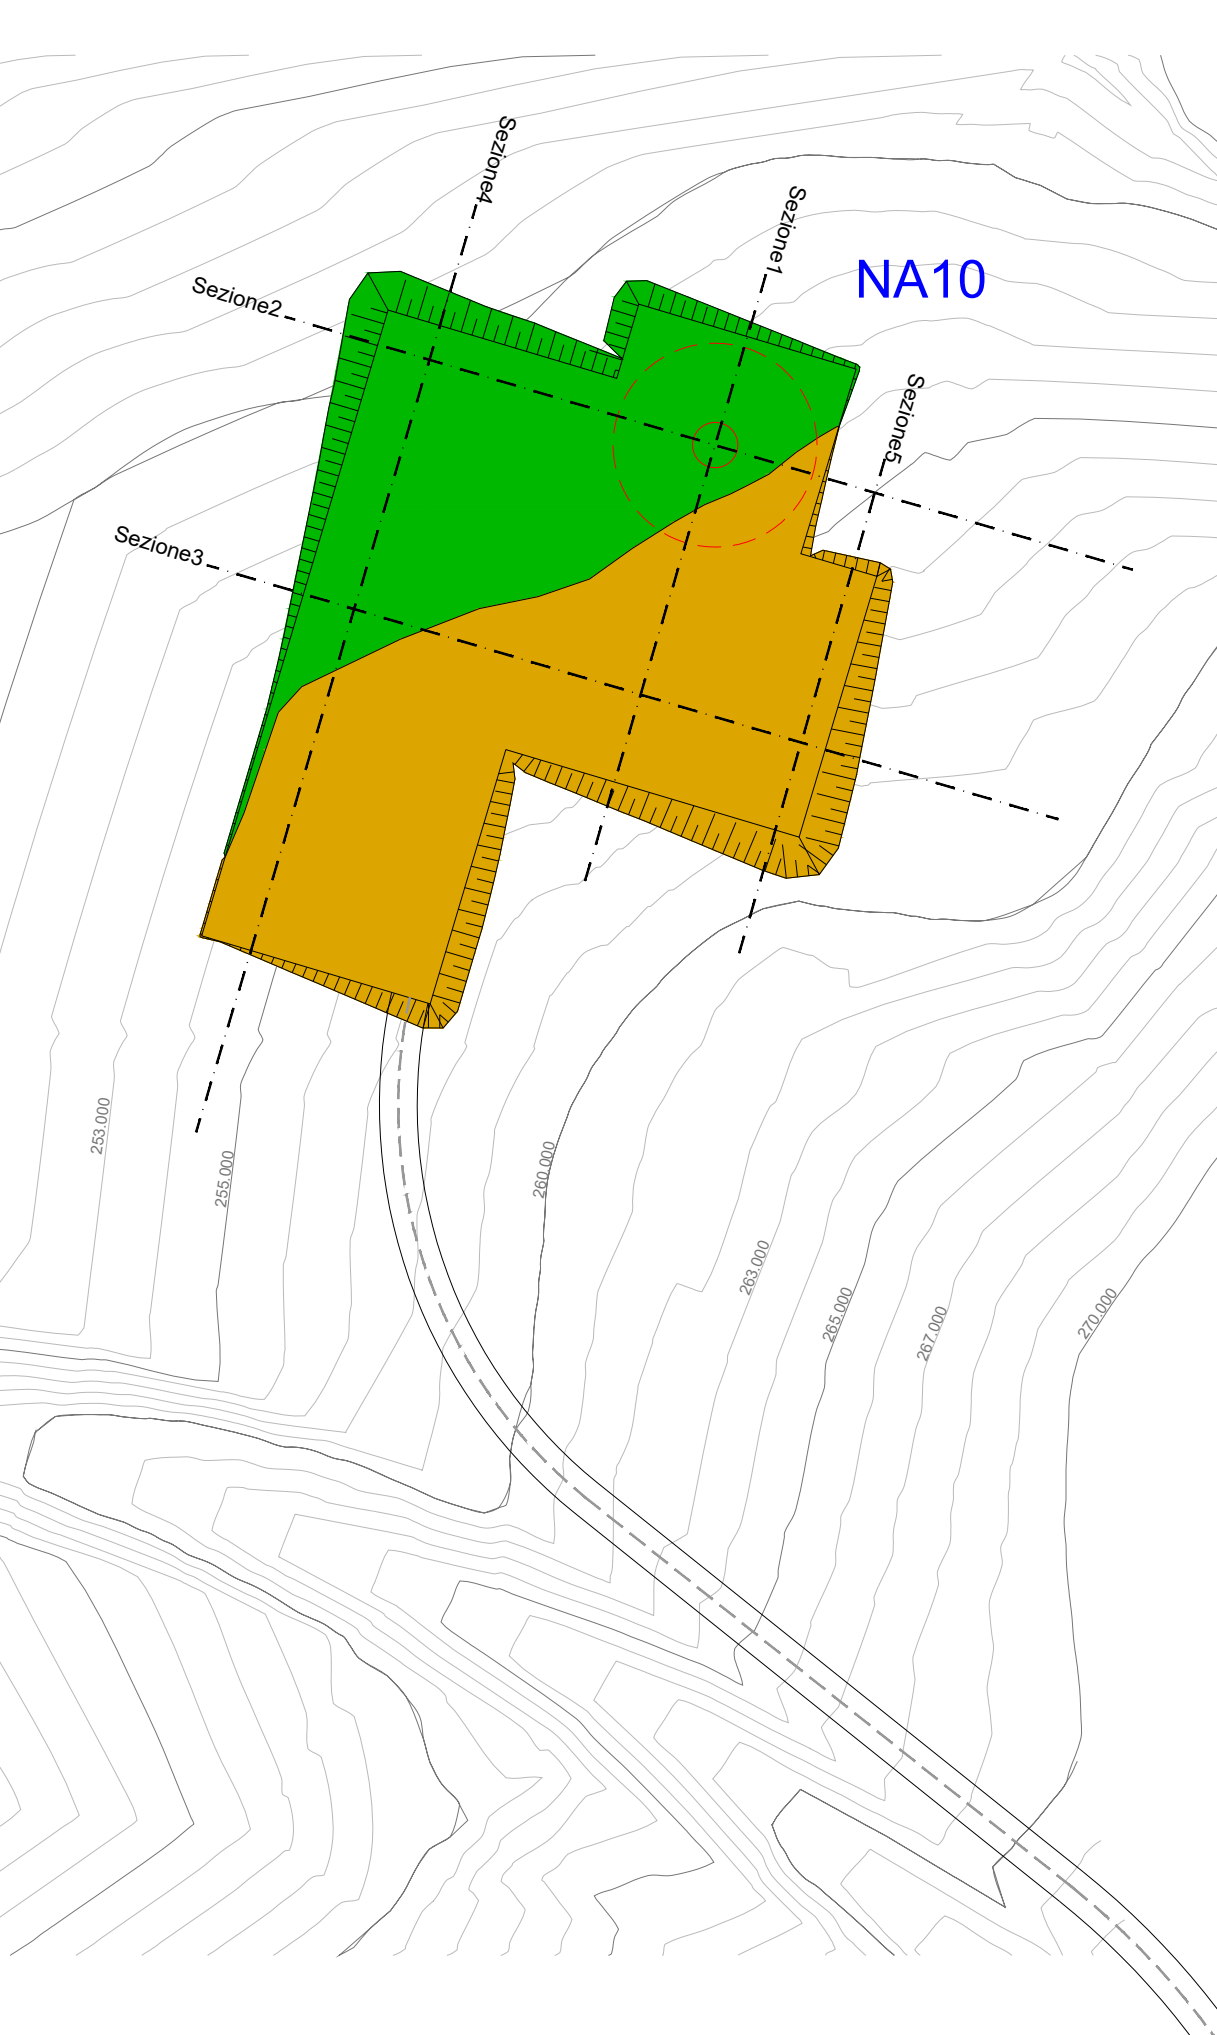

Legenda
Area di scavo
Area di riporto


Stralcio planimetrico piazzola NA10 in fase di costruzione Rapp. 1:1000

NA10 - FASE DI COSTRUZIONE - SEZIONI

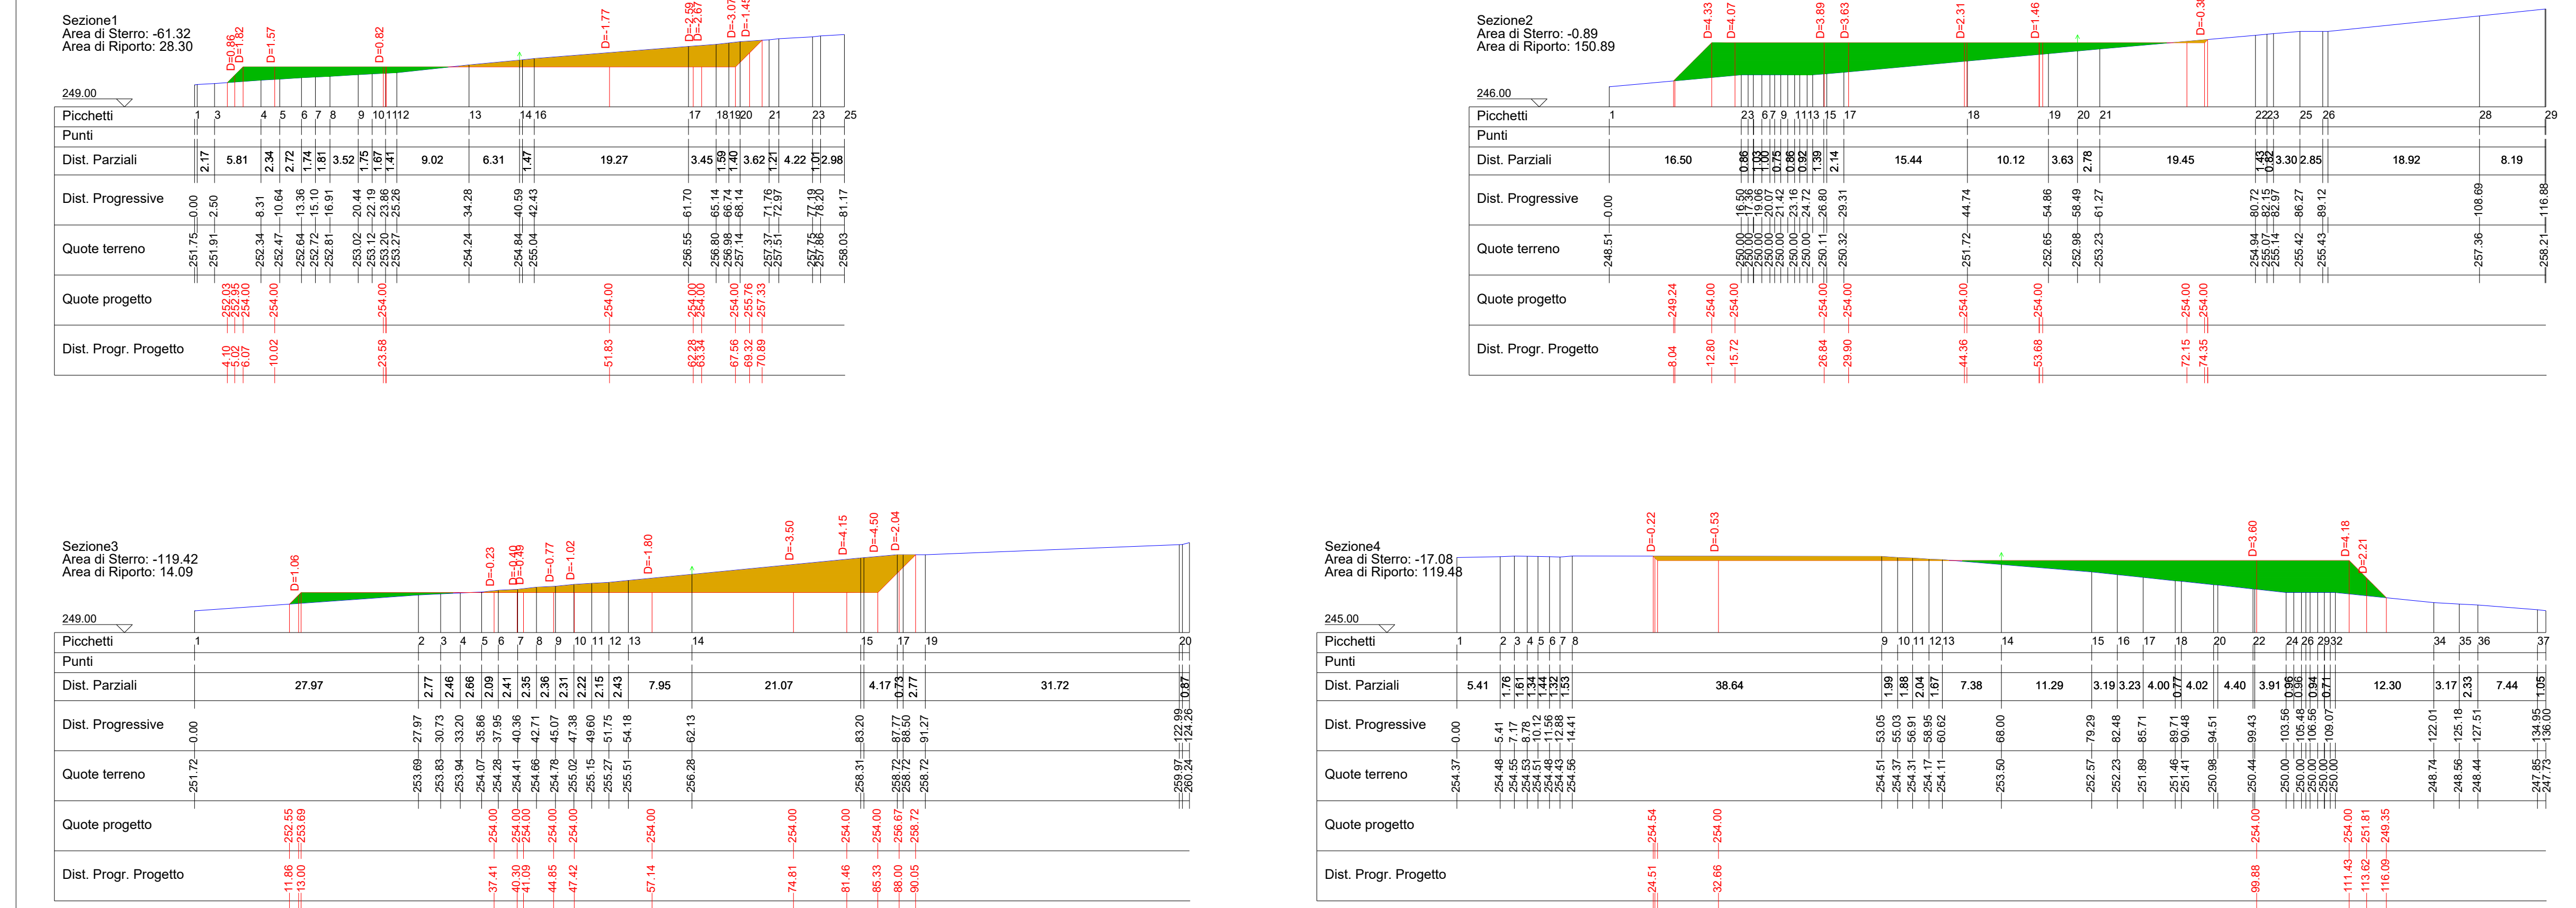

Legenda
Area di scavo
Area di riporto
Linea di terra


NA10 - FASE DI ESERCIZIO - PLANIMETRIA

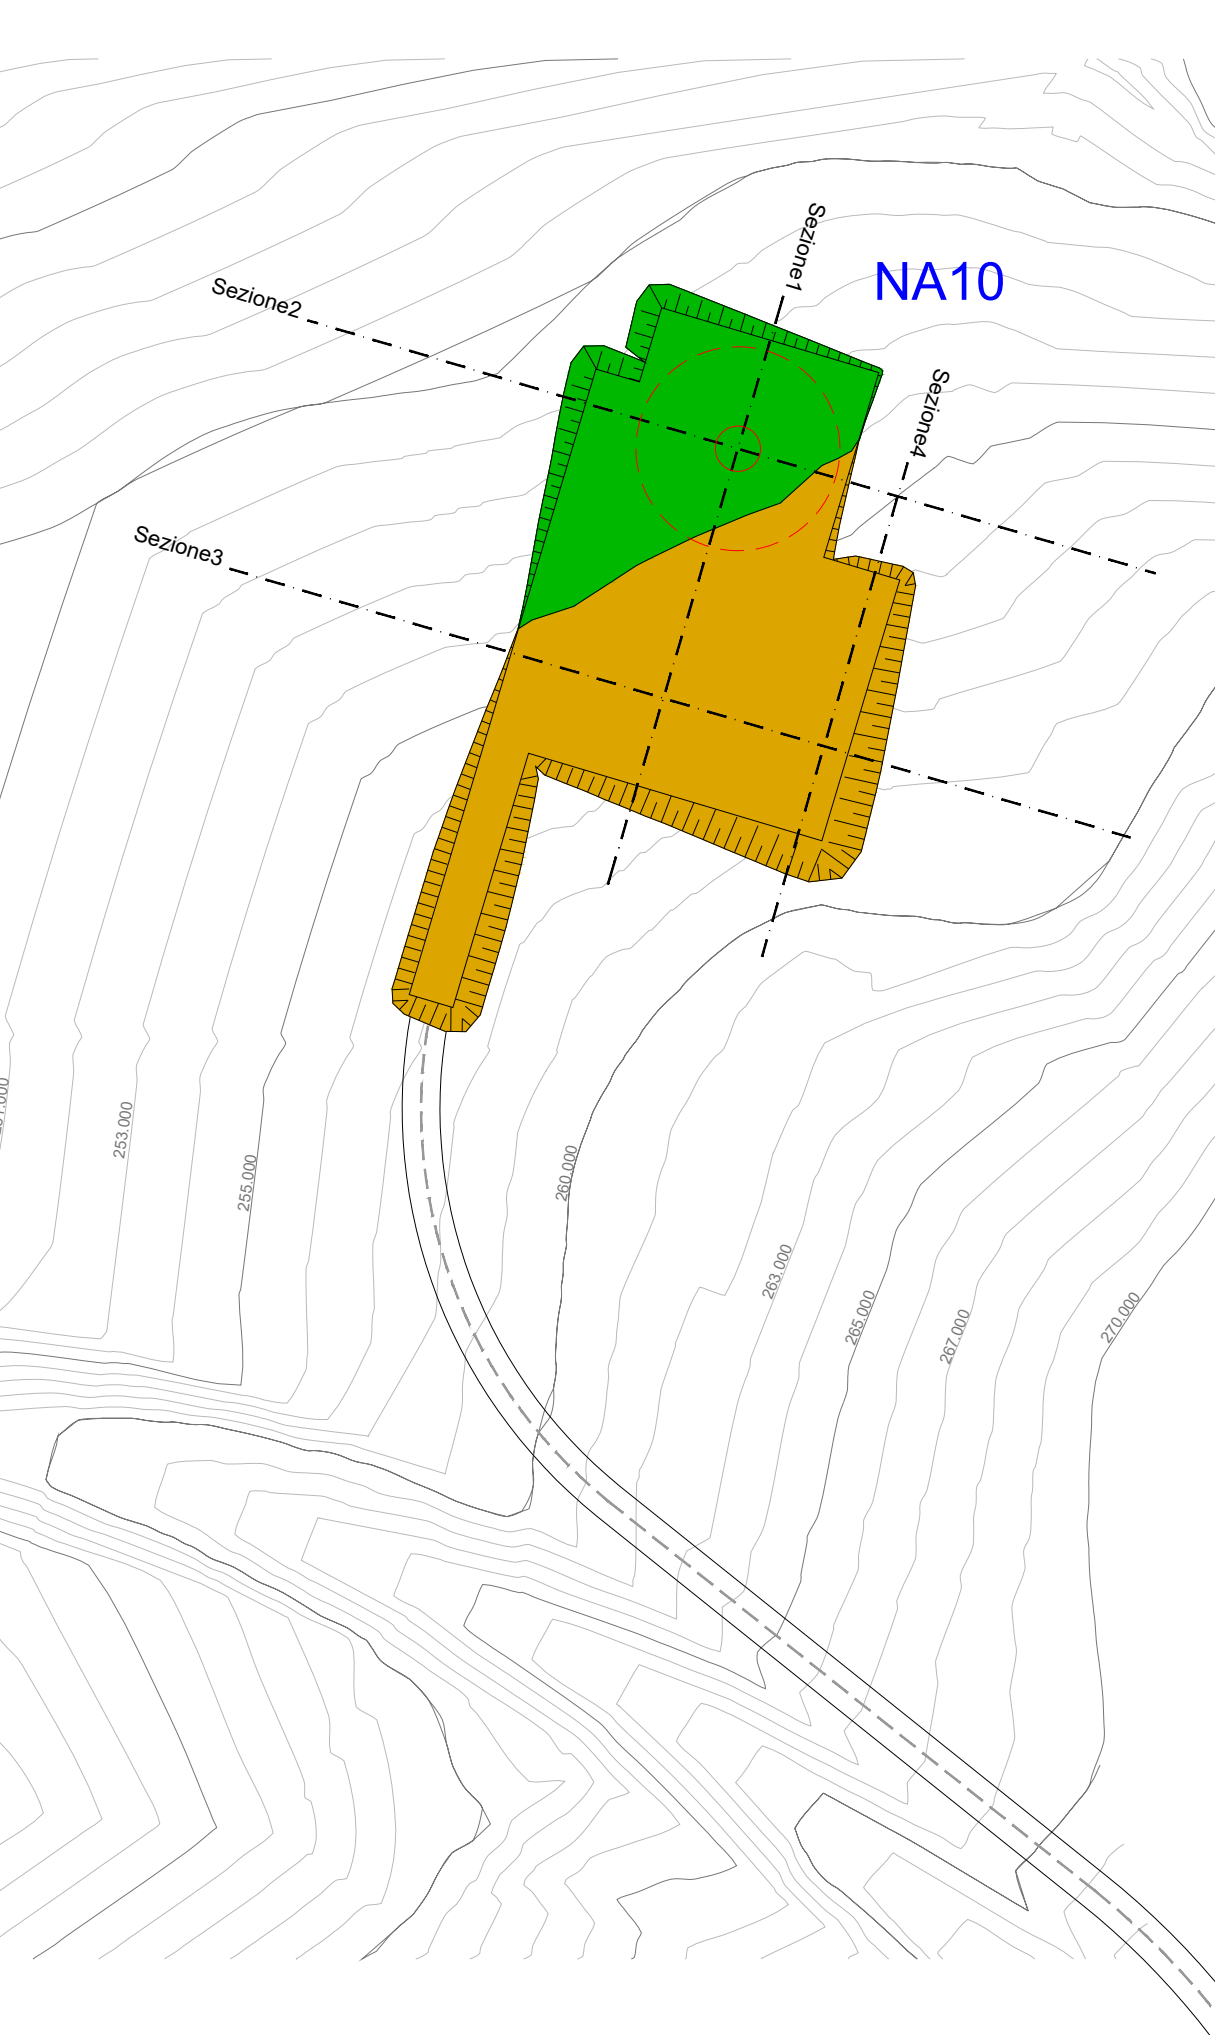

Legenda
Area di scavo
Area di riporto

Stralcio planimetrico piazzola NA10 in fase di esercizio Rapp. 1:1000

NA10 - FASE DI ESERCIZIO - SEZIONI

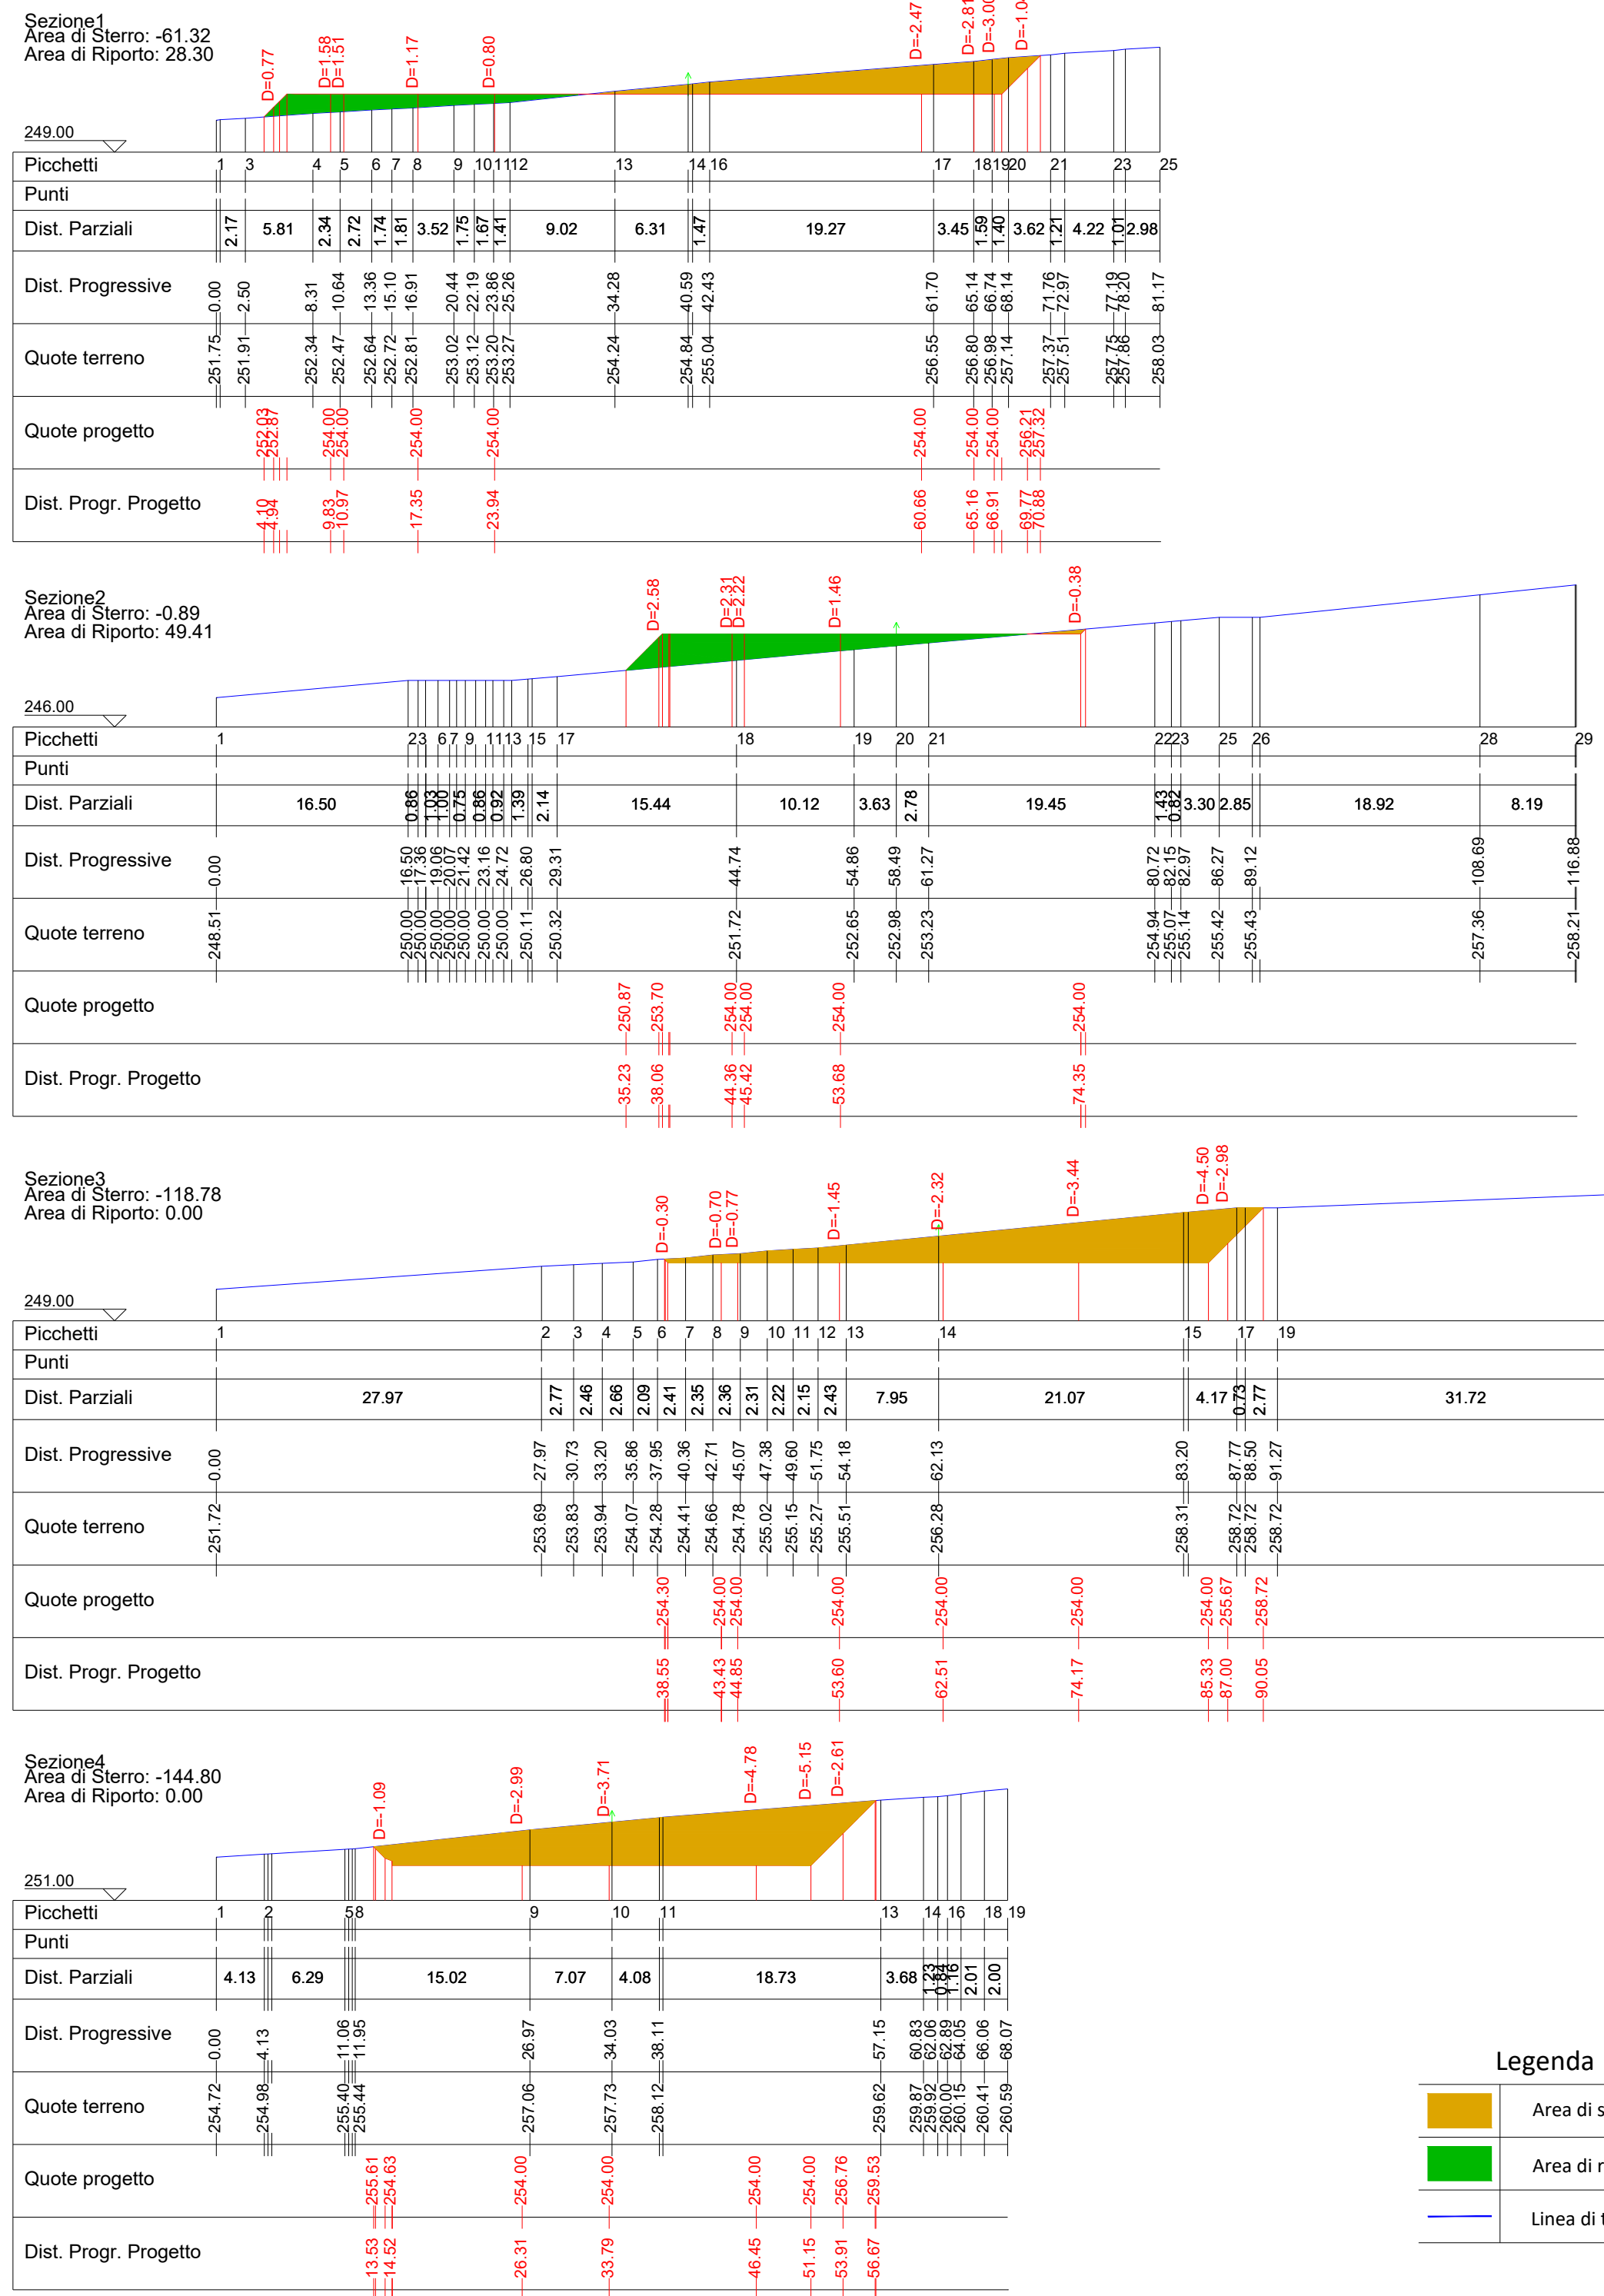

Legenda
Area di scavo
Area di riporto
Linea di terra




PROGETTO DEFINITIVO PER LA REALIZZAZIONE DI UN PARCO EOLICO COMPOSTO DA 12 AEROGENERATORI DA 6.0 MW PER UNA POTENZA COMPLESSIVA DI 72 MW SITO NEL COMUNE DI NARO (AG) CON OPERE DI CONNESSIONE NEI COMUNI DI NARO (AG) E LICATA (AG)



Project details: SIRIO RINNOVABILI S.R.L., Via Michelangelo, 71, 80129 Napoli, etc.



Approval table with columns for date, revision, and signature of various stakeholders.

NA11 - FASE DI COSTRUZIONE - PLANIMETRIA

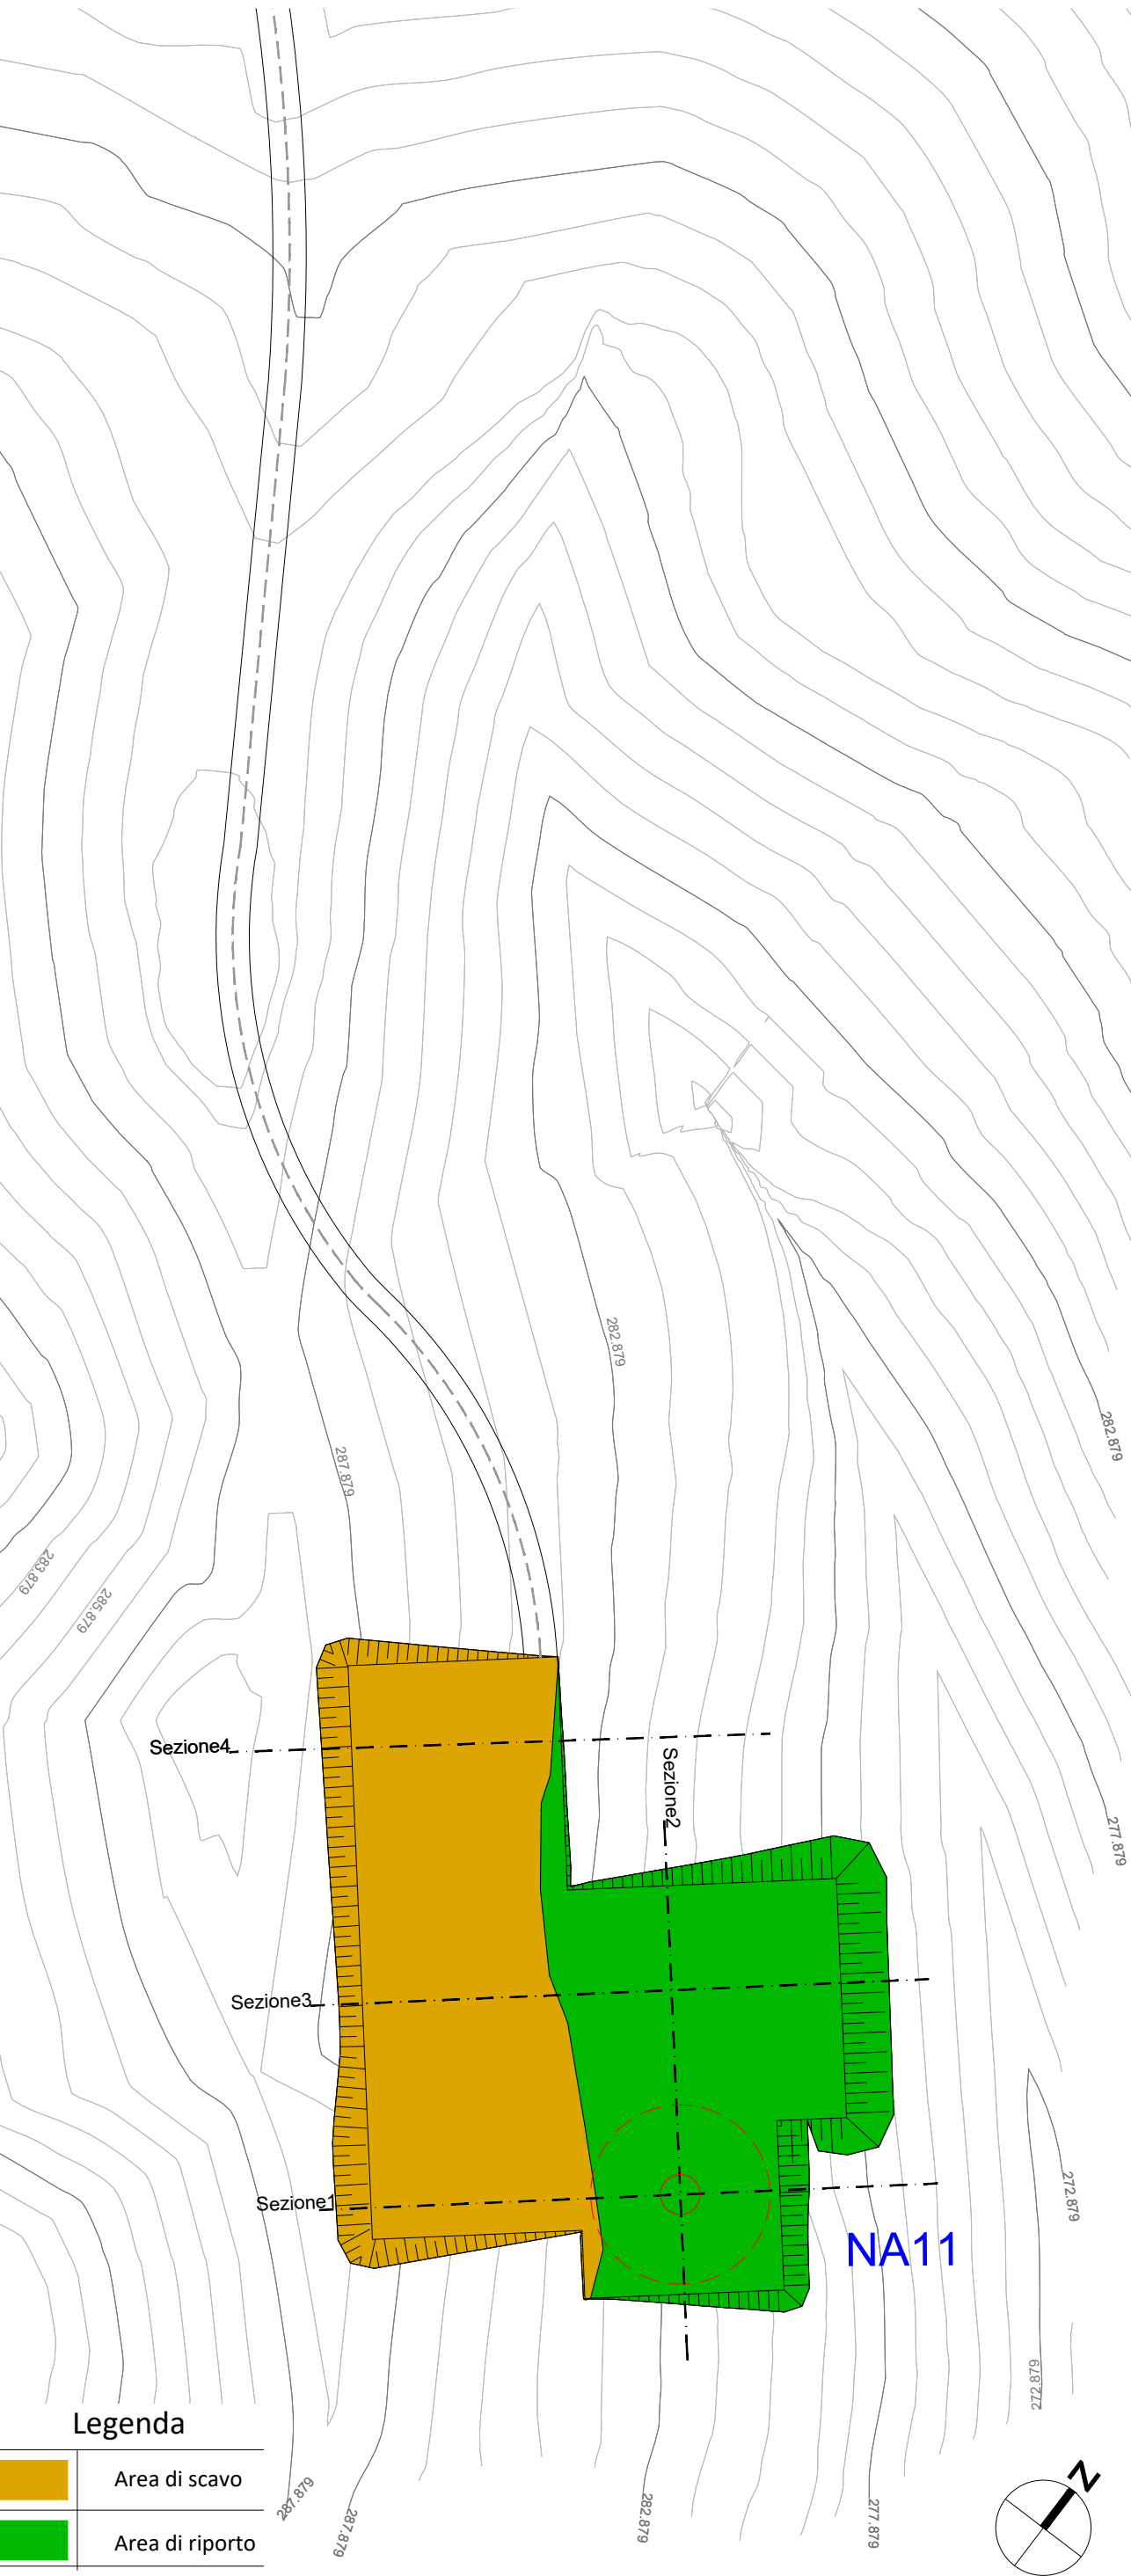


Stralcio planimetrico piazzola NA11 in fase di costruzione Rapp. 1:1000

NA11 - FASE DI COSTRUZIONE - SEZIONI



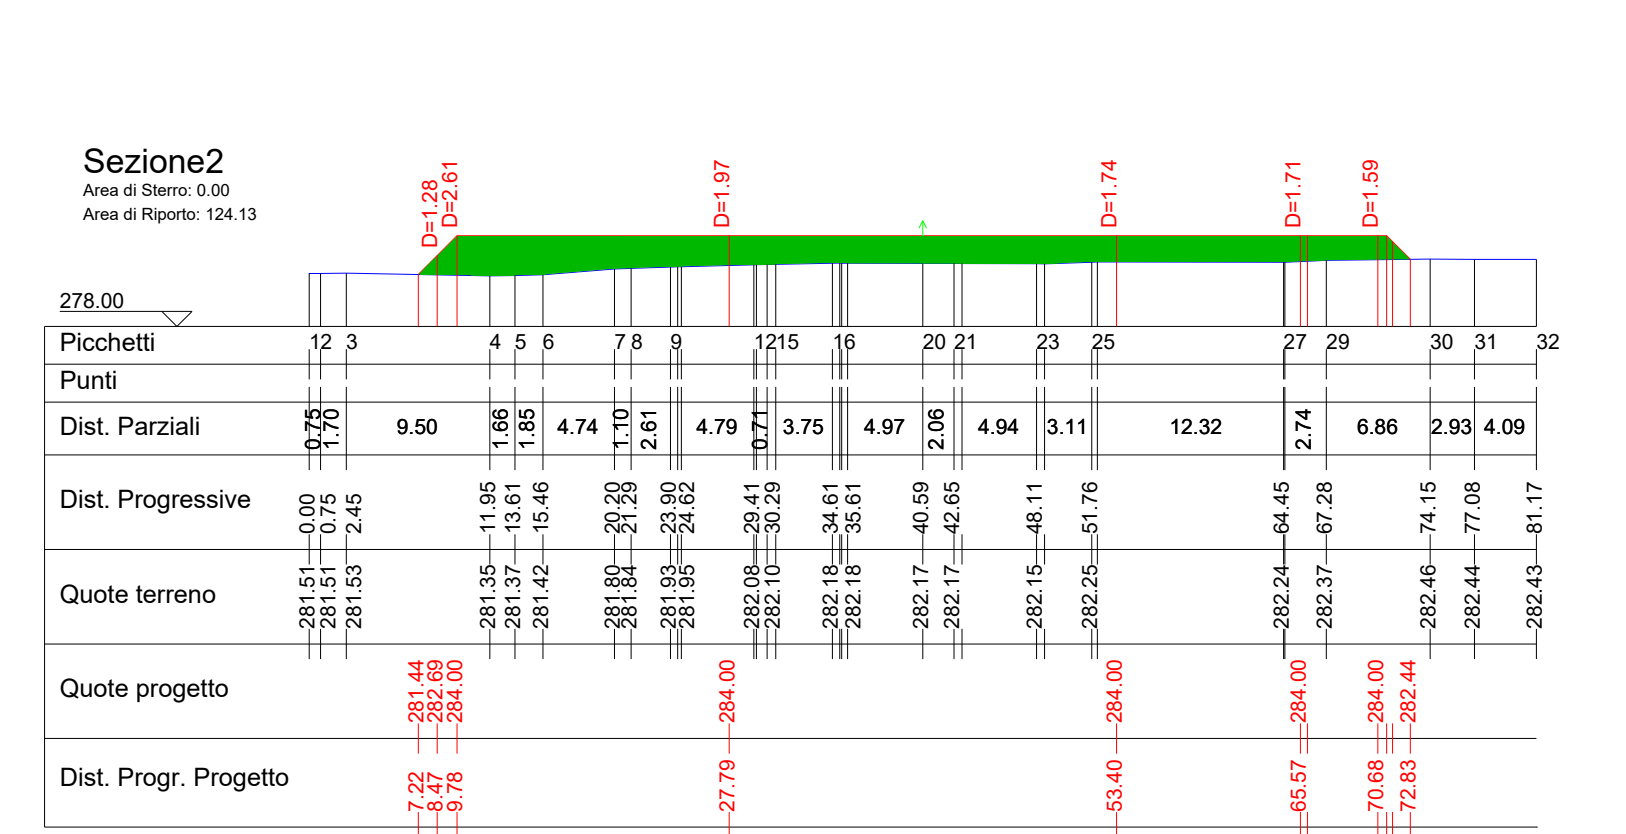
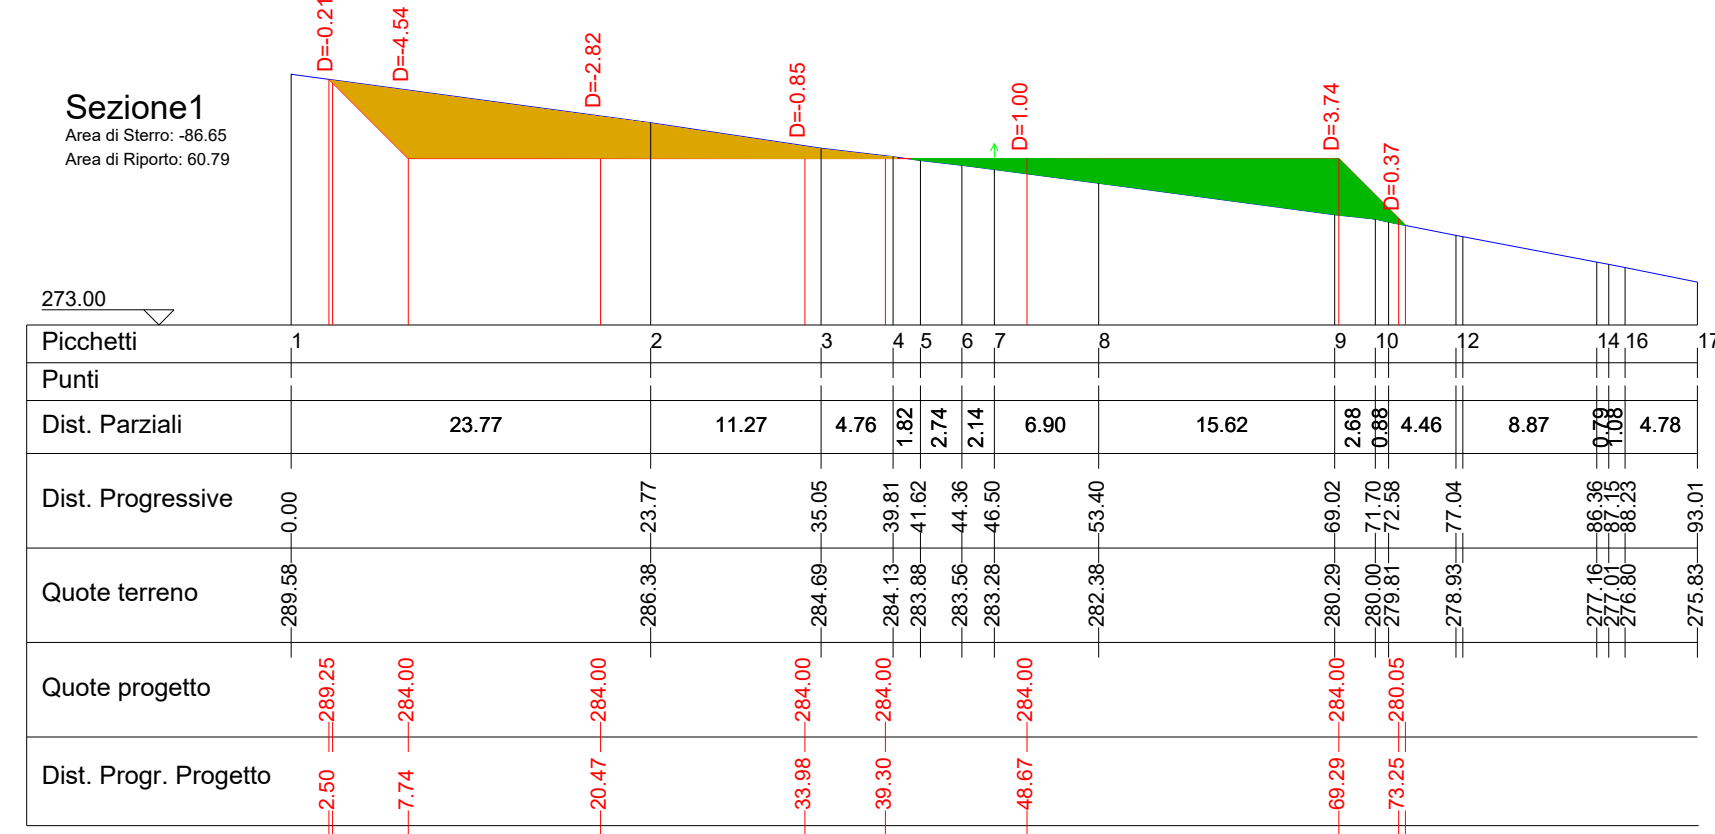


NA11 - FASE DI ESERCIZIO - PLANIMETRIA

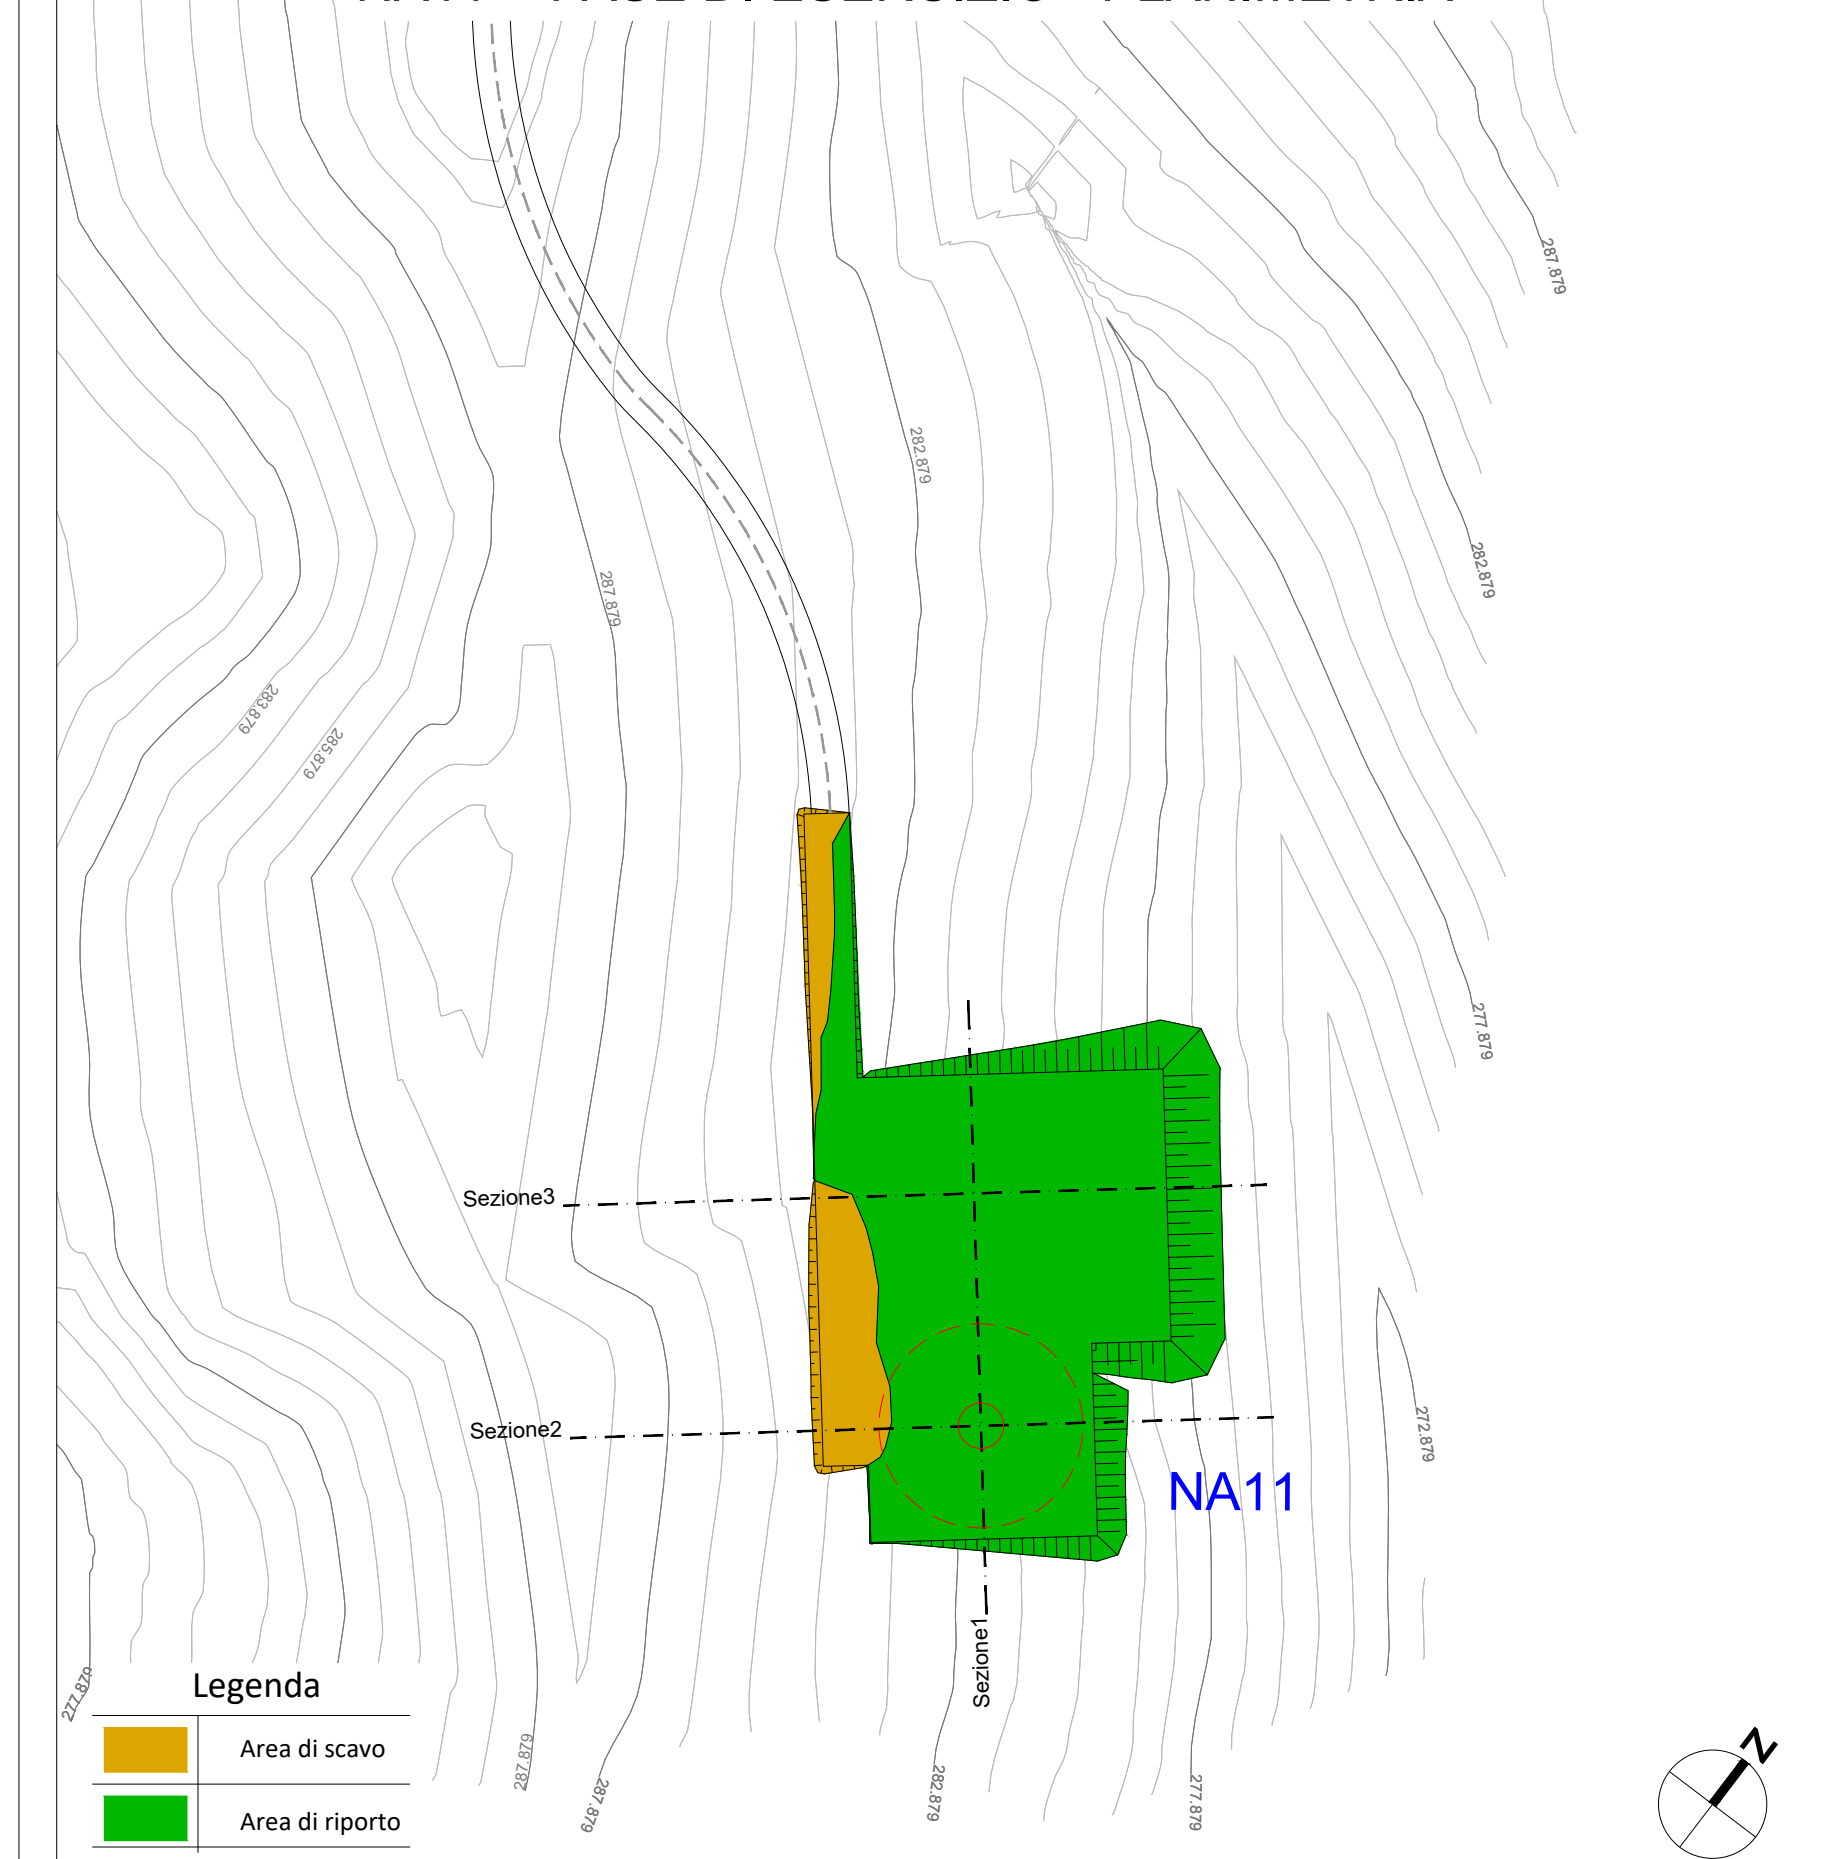

Stralcio planimetrico piazzola NA11 in fase di esercizio Rapp. 1:1000

NA11 - FASE DI ESERCIZIO - SEZIONI

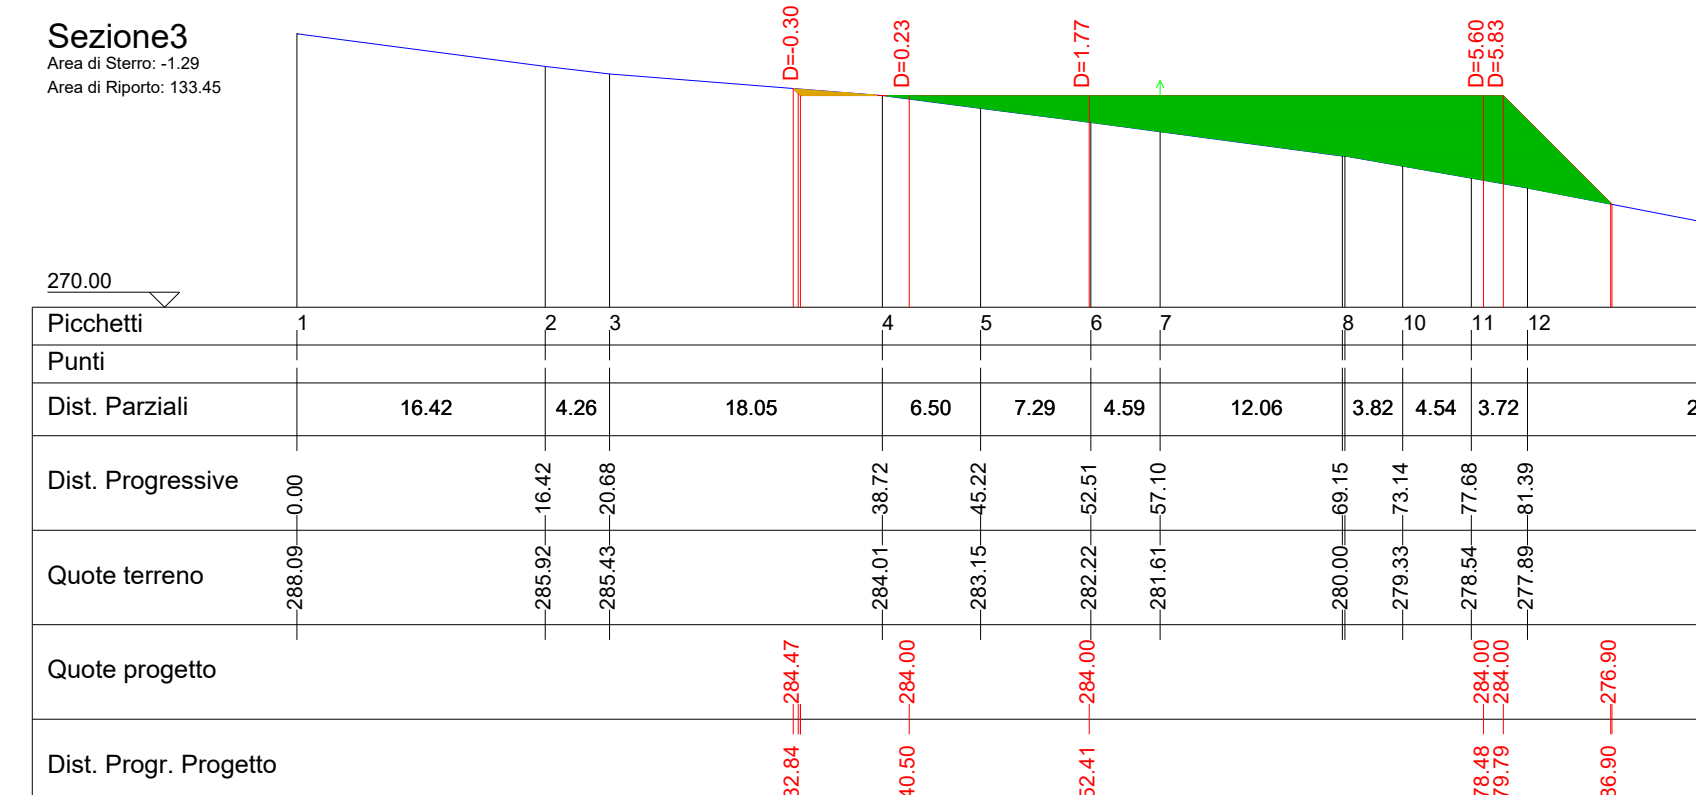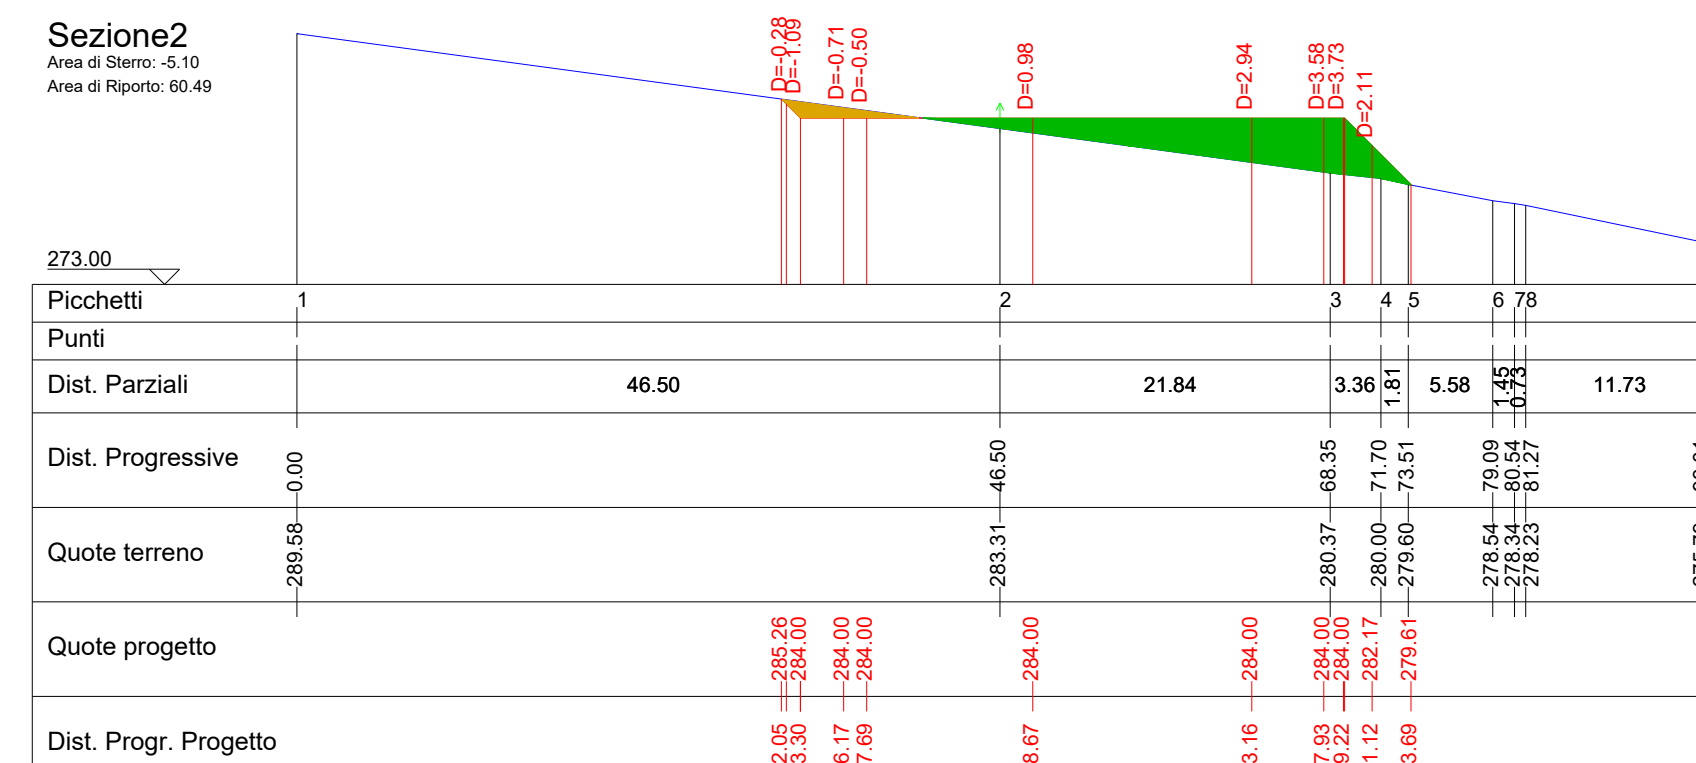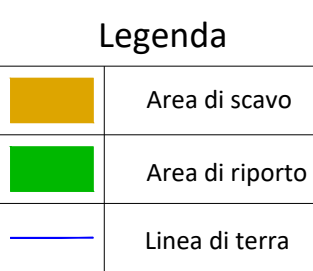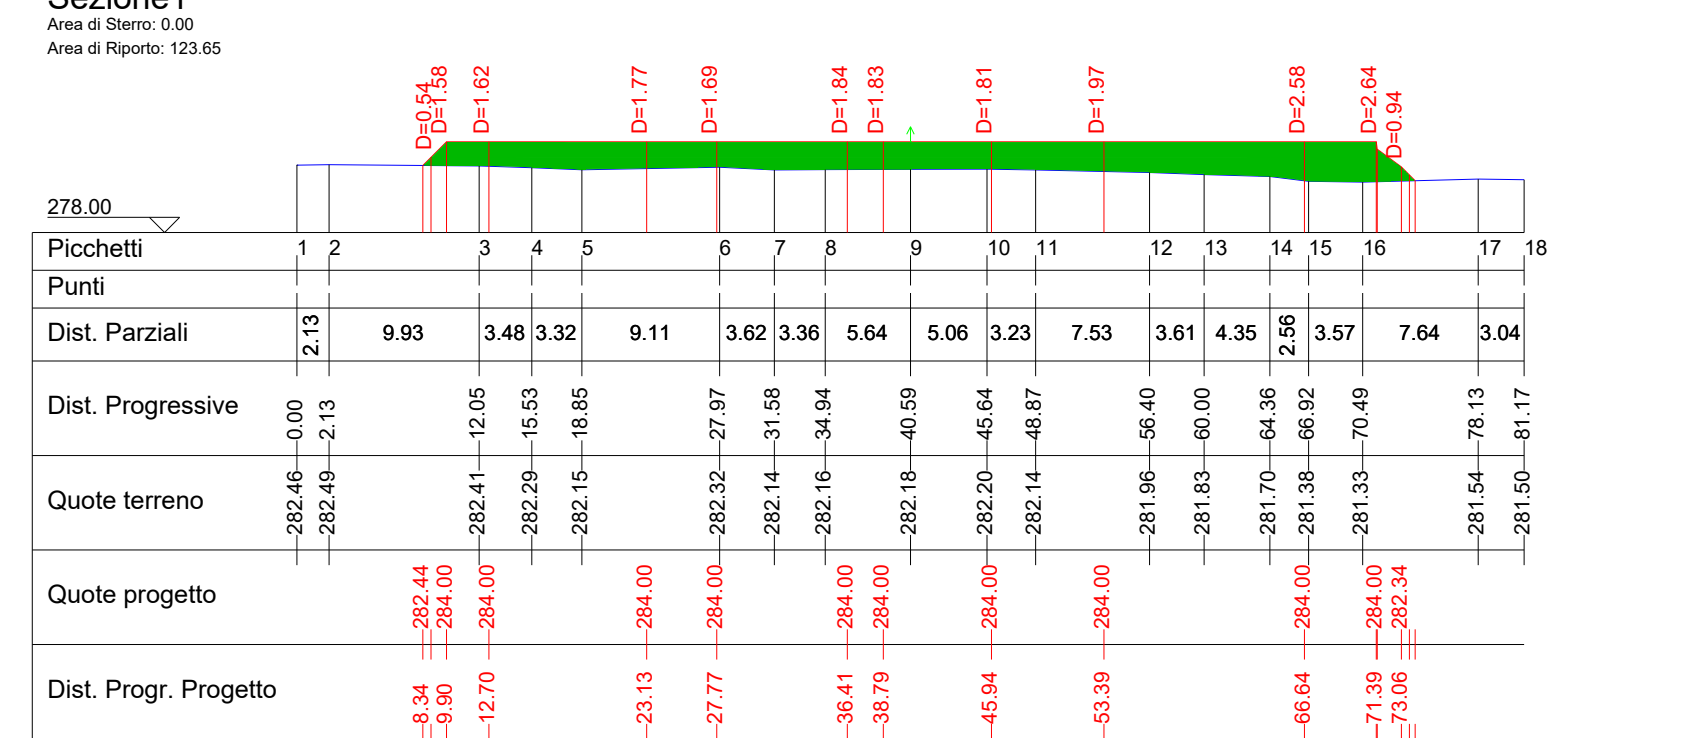

PROGETTO DEFINITIVO PER LA REALIZZAZIONE DI UN PARCO EOLICO COMPOSTO DA 12 AEROGENERATORI DA 6.0 MW PER UNA POTENZA COMPLESSIVA DI 72 MW SITO NEL COMUNE DI NARO (AG) CON OPERE DI CONNESSIONE NEI COMUNI DI NARO (AG) E LICATA (AG)




Proprietà	SIRIO RINNOVABILI S.R.L. Largo Augusto n.3 20122 Milano pec:siriorinnovabili@legalmail.it					
Progettazione	 Viale Michelangelo, 71 80129 Napoli Tel. 081.579.7998 mail: tecnico@insestr.it			Amm. Francesco Di Mamo Ing. Nicola Galderisi Ing. Pasquale Esposito Dott. Angelo Scuderi Elabora servizi per i beni culturali SAS Geol. V.E. Iervolino Siti sismologici Srl Arch. G. Cavallaro Ing. F. Quarto Ing. R. Crocchio Ing. M. Ciano		
Elaborato	Nome Elaborato: SEZIONI LONGITUDINALI E TRASVERSALI DELLE PIAZZOLE DI PROGETTO - 11 di 12					
00	00	00	00	00	00	00
Rev.	00	00	00	00	00	00
Scala:	Varie					
Formato:	1180x420	Codice Pratica	S314	Codice Elaborato	GS314-OC16-D	


NA12 - FASE DI COSTRUZIONE - PLANIMETRIA




NA12 - FASE DI COSTRUZIONE - SEZIONI

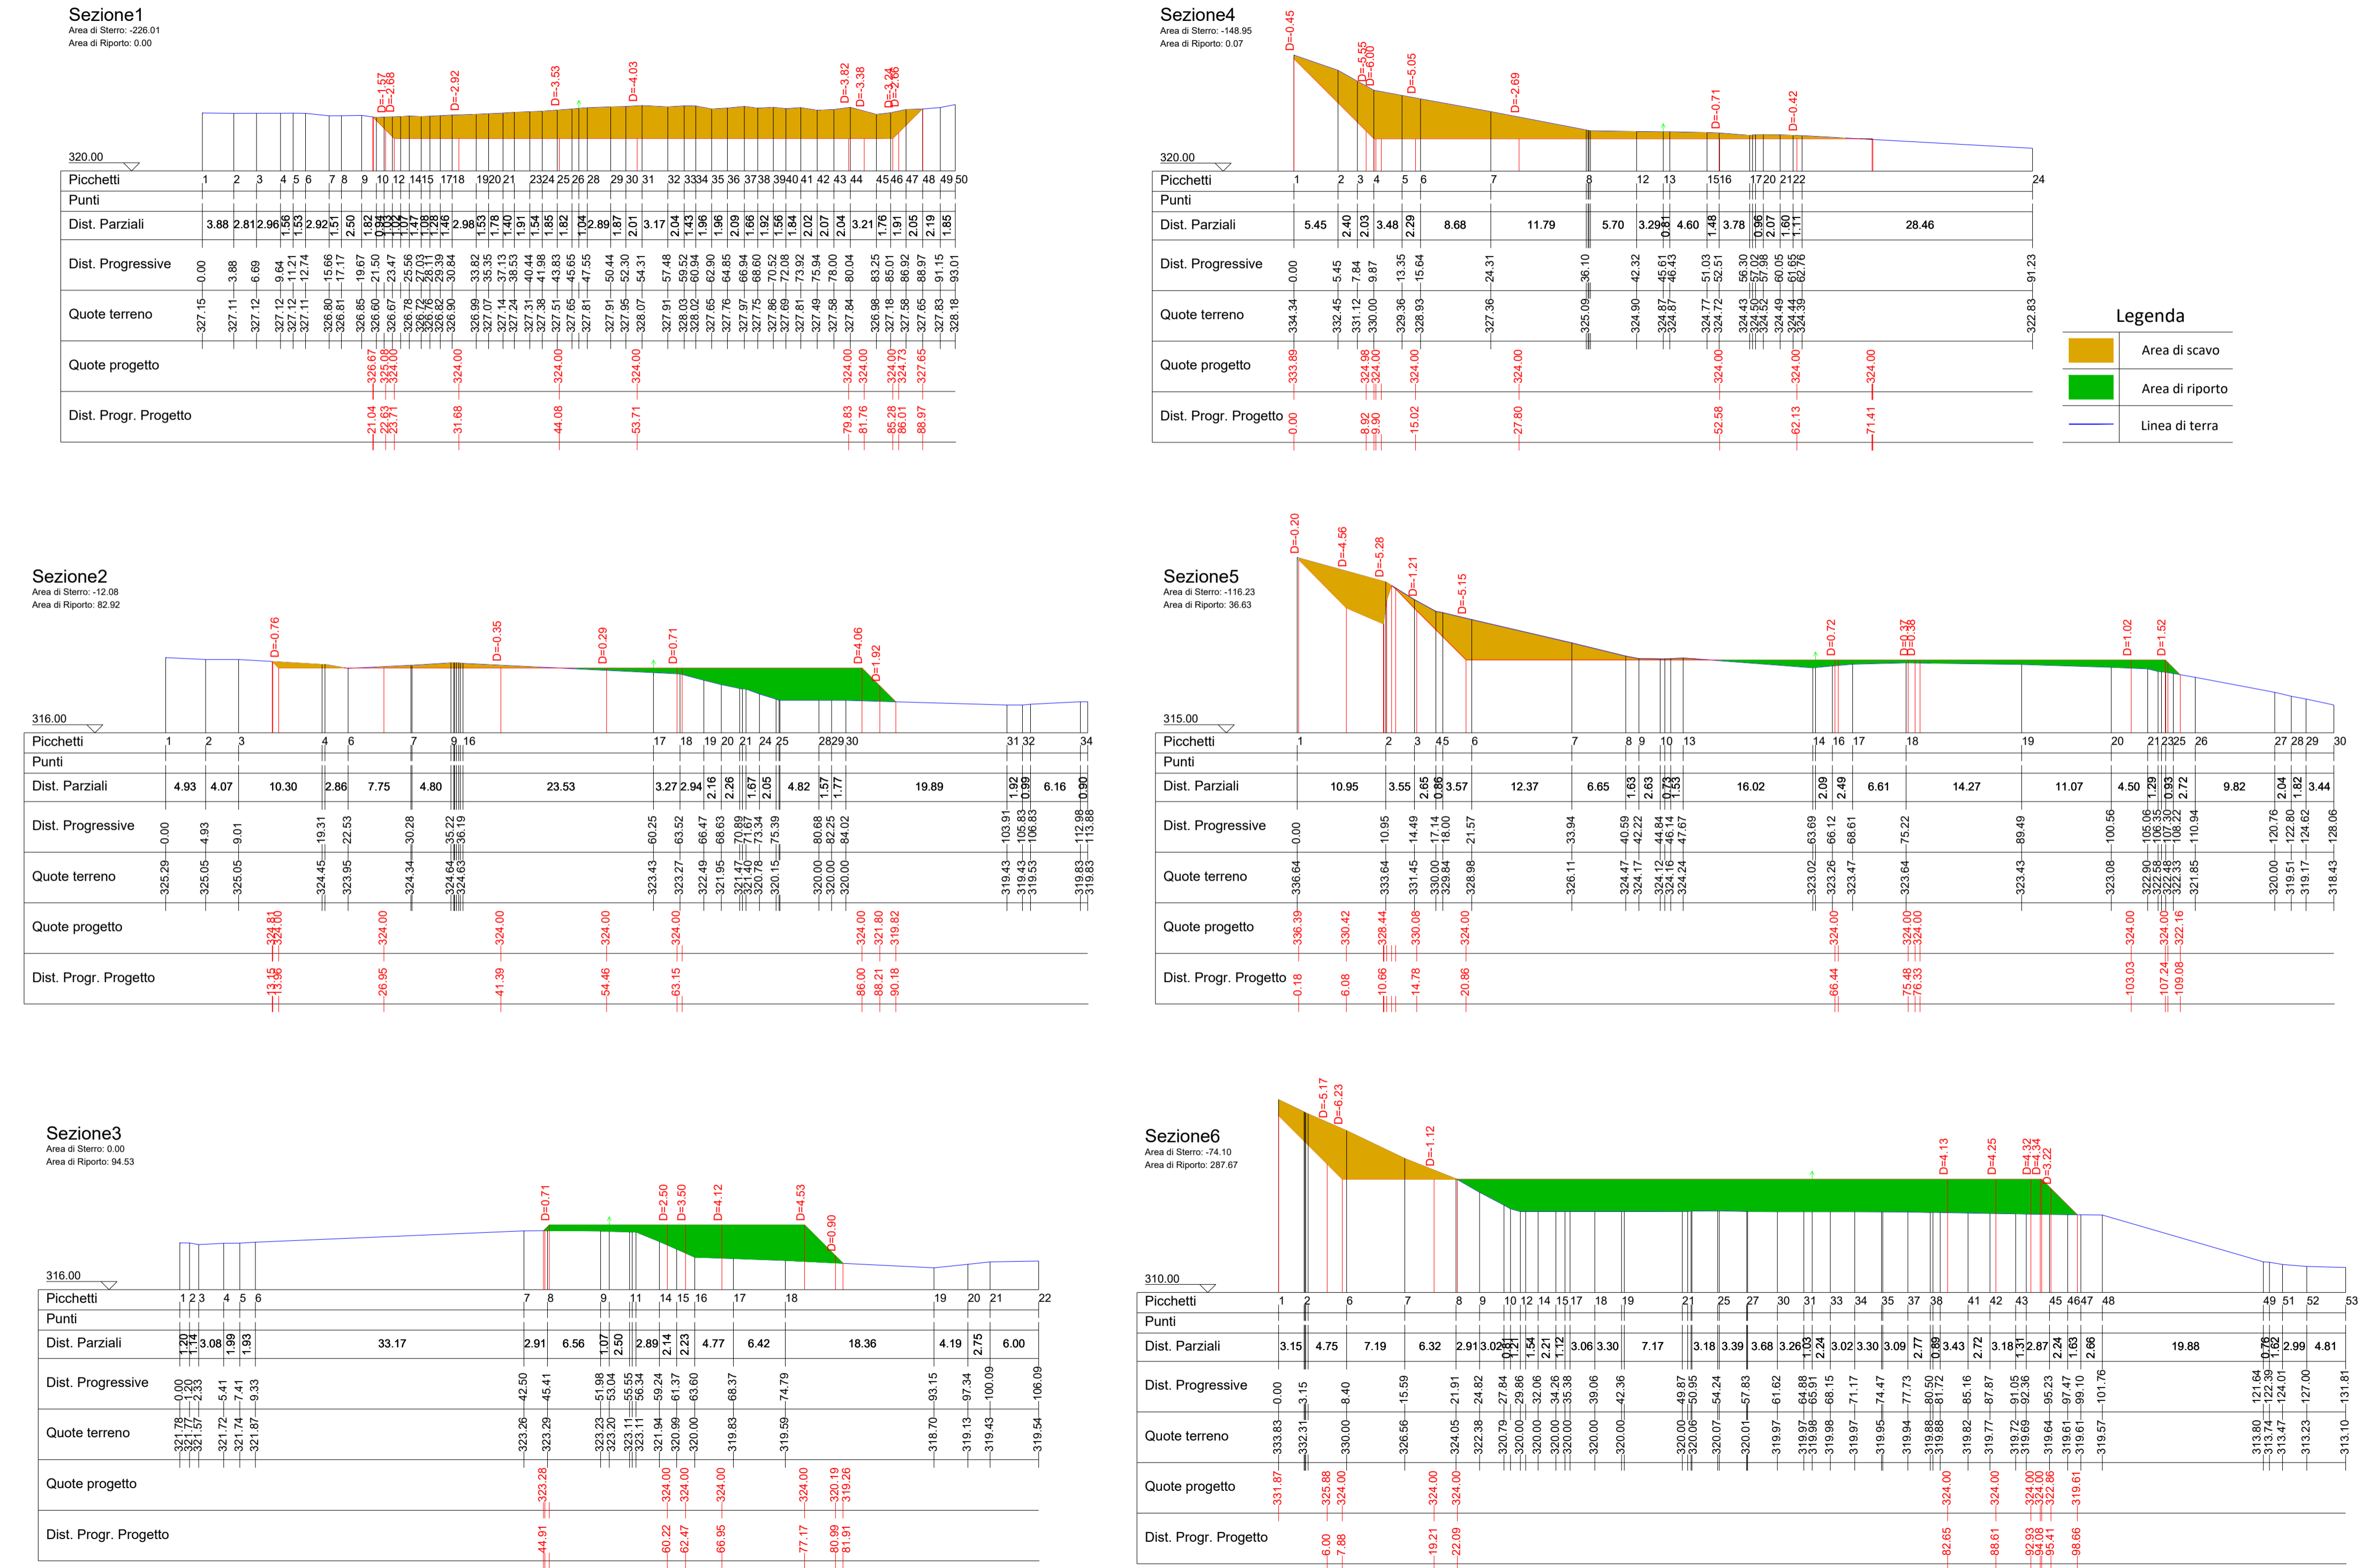

NA12 - FASE DI ESERCIZIO - PLANIMETRIA

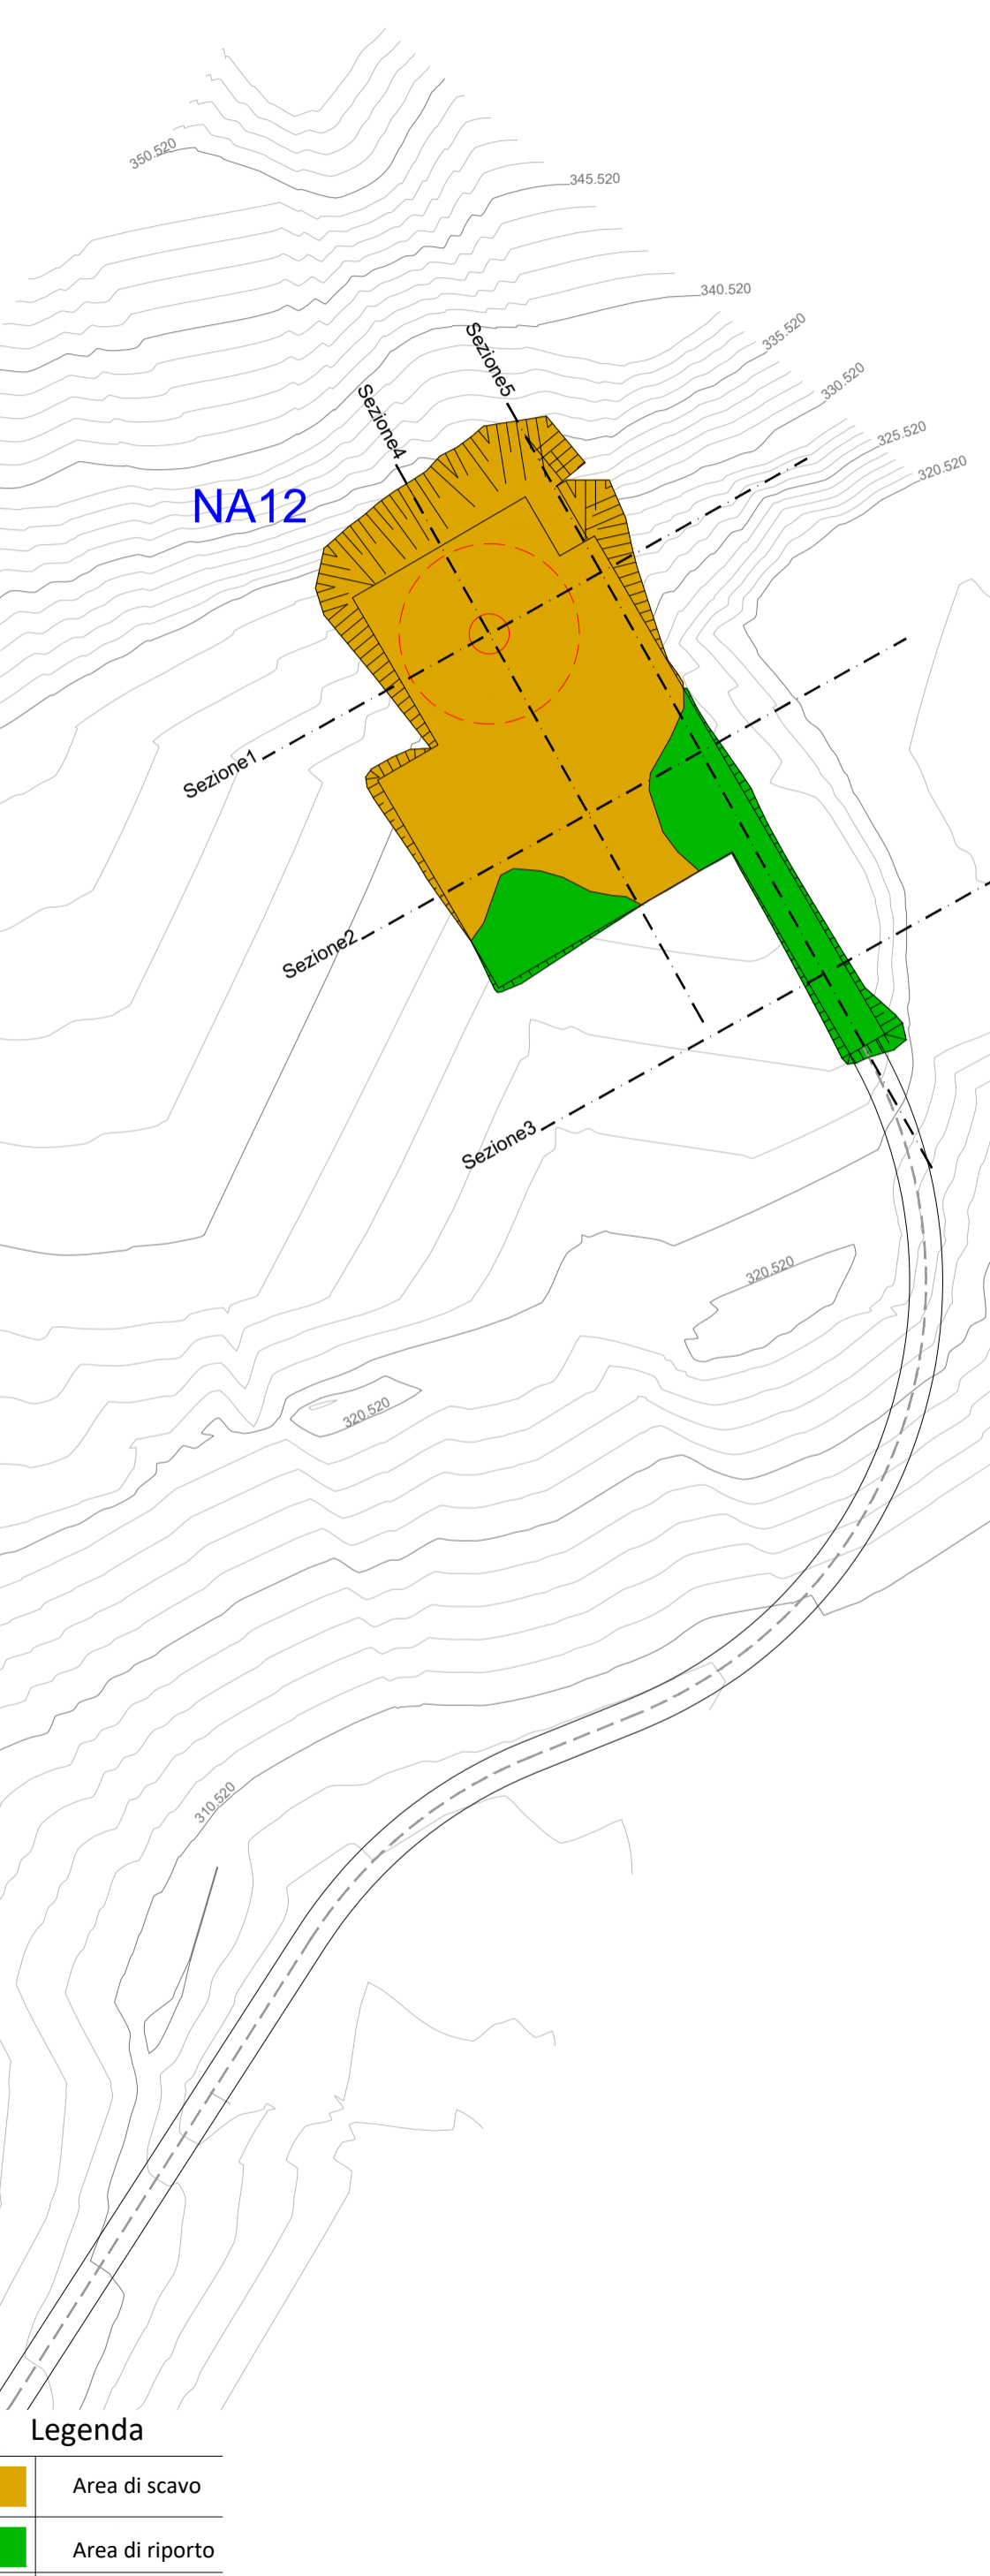

NA12 - FASE DI ESERCIZIO - SEZIONI

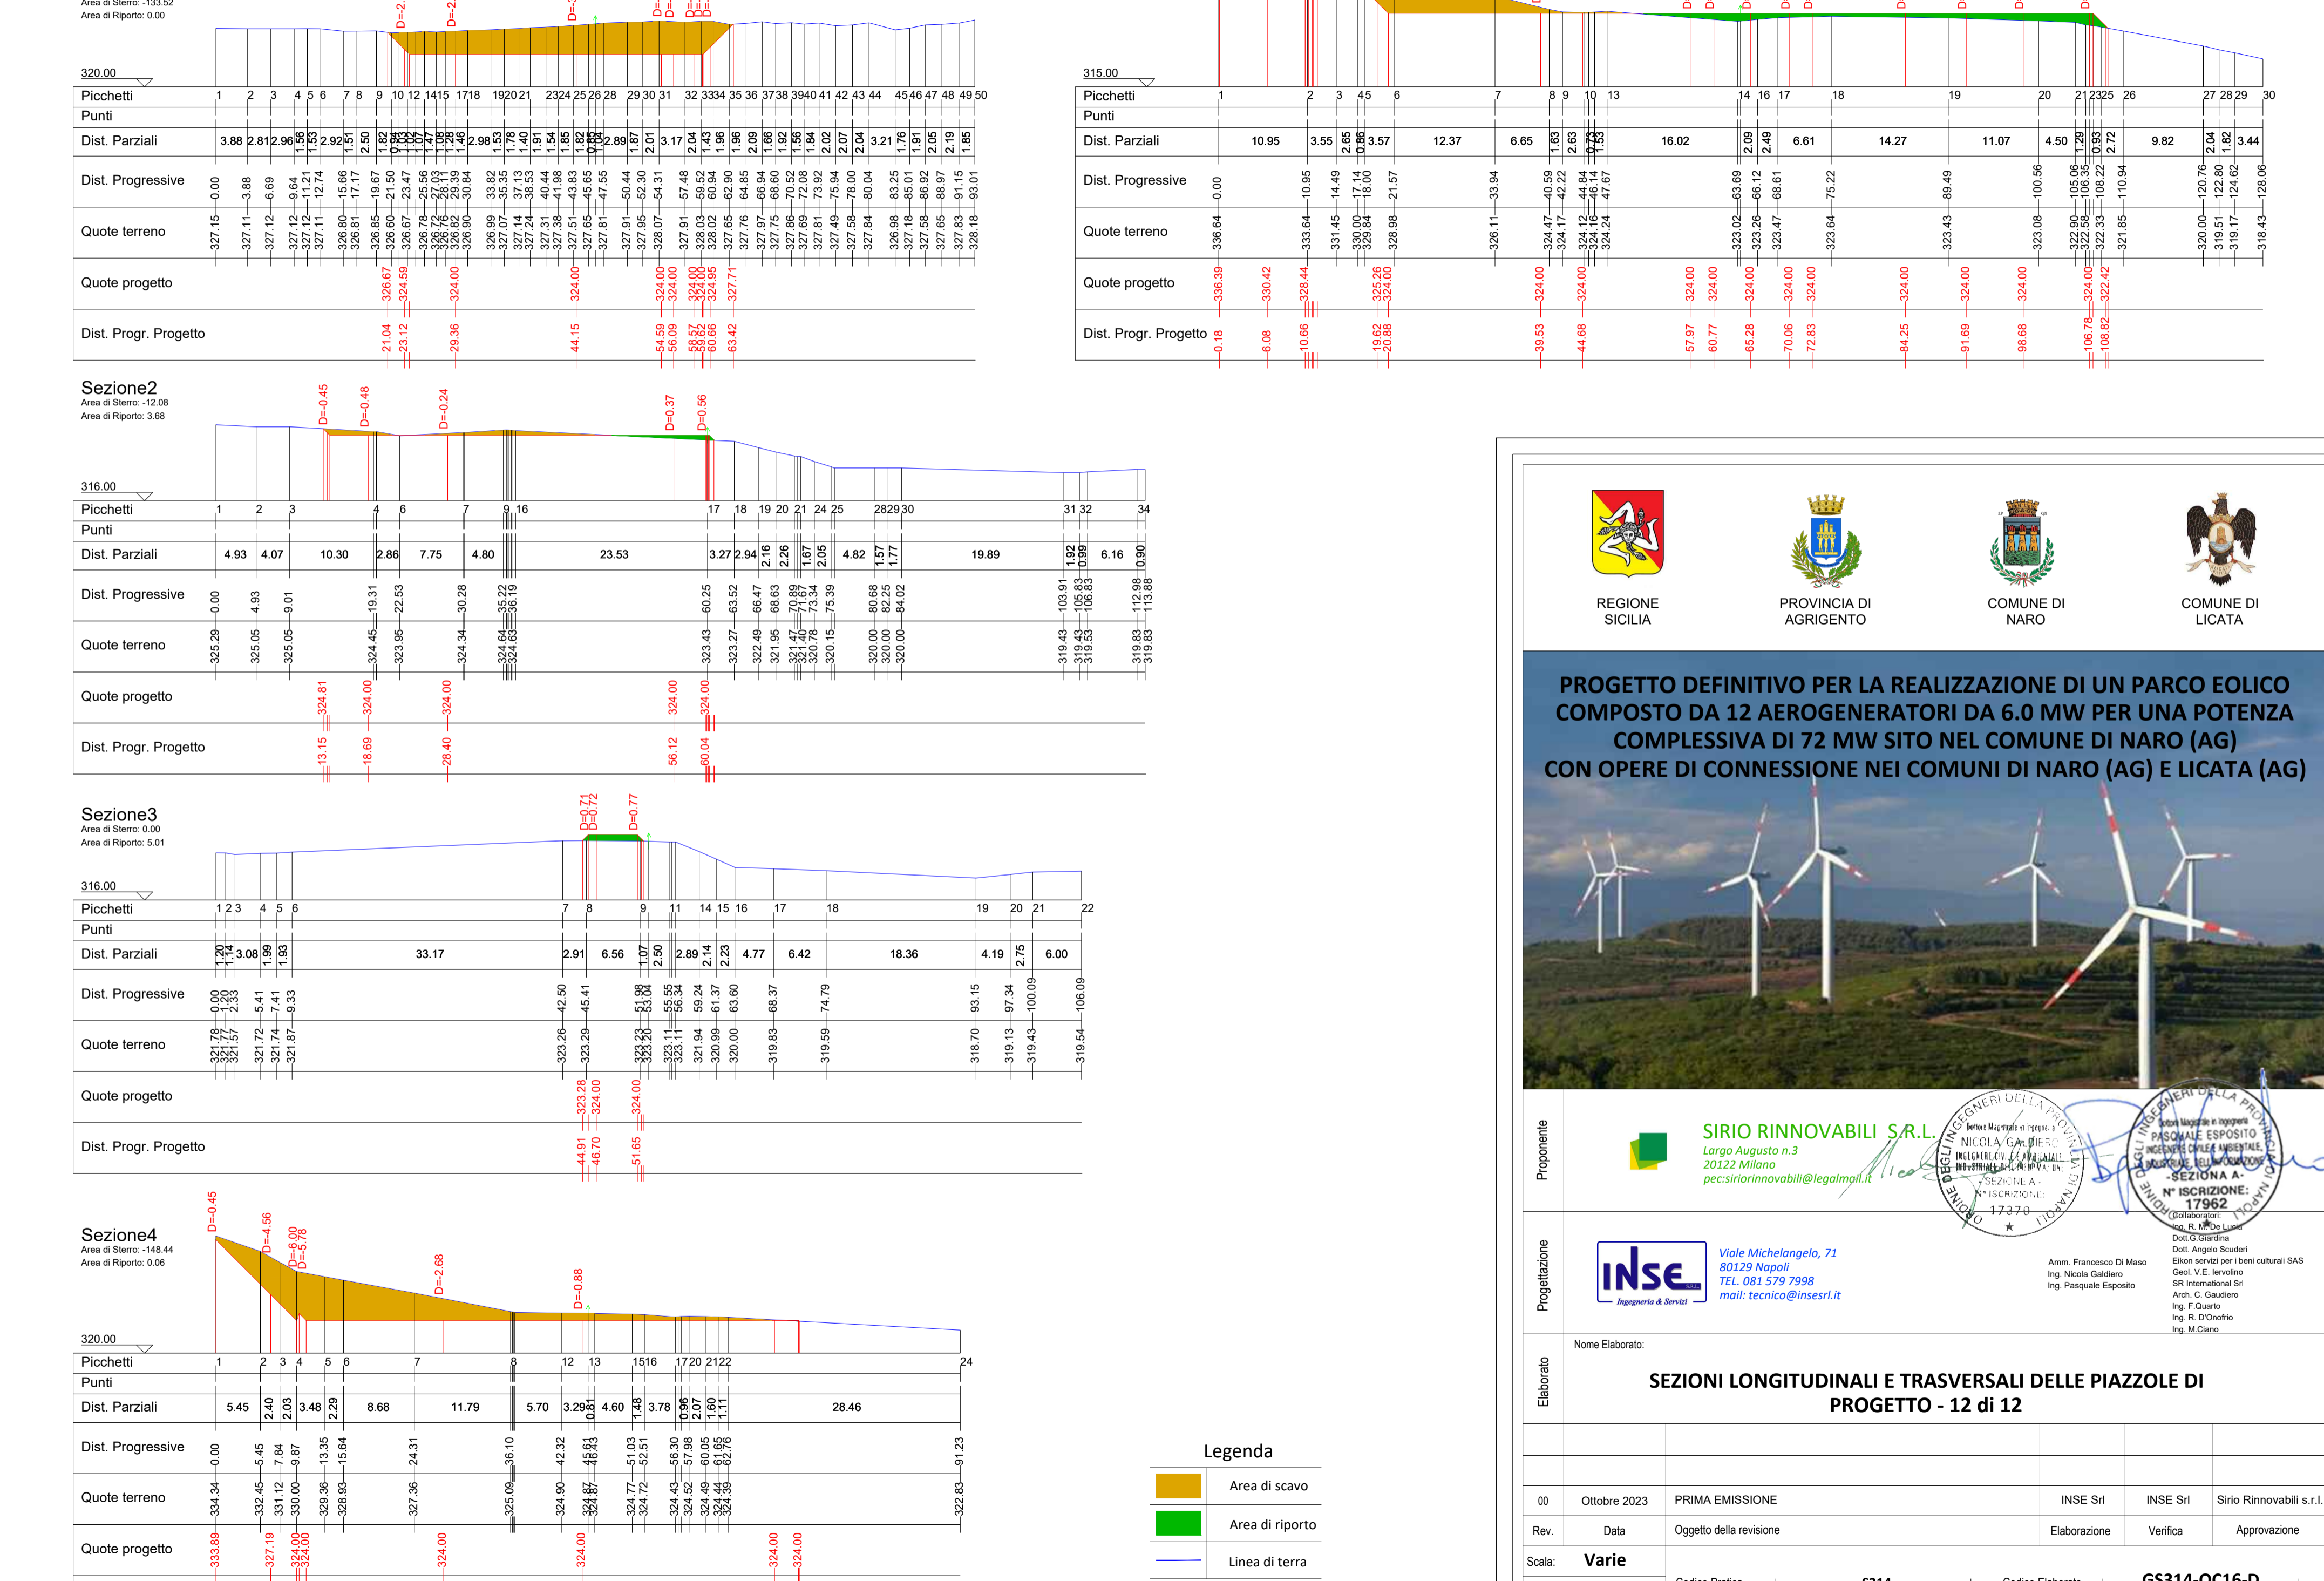

REGIONE SICILIA **PROVINCIA DI AGRIGENTO** **COMUNE DI NARO** **COMUNE DI LICATA**

PROGETTO DEFINITIVO PER LA REALIZZAZIONE DI UN PARCO EOLICO COMPOSTO DA 12 AEROGENERATORI DA 6.0 MW PER UNA POTENZA COMPLESSIVA DI 72 MW SITO NEL COMUNE DI NARO (AG) CON OPERE DI CONNESSIONE NEI COMUNI DI NARO (AG) E LICATA (AG)

SIRIO RINNOVABILI S.R.L.

INSE
Viale Michelangelo, 71

SEZIONI LONGITUDINALI E TRASVERSALI DELLE PIAZZOLE DI PROGETTO - 12 di 12

00	Ottobre 2023	PRIMA EMISSIONE	INSE Srl	INSE Srl	Sirio Rinnovabili s.r.l.
Rev.	Data	Oggetto della revisione	Elaborazione	Verifica	Approvazione
Scala:	Varie				
Formato:	1560x450	Codice Pratica:	S314	Codice Elaborato:	GS314-OC16-D