



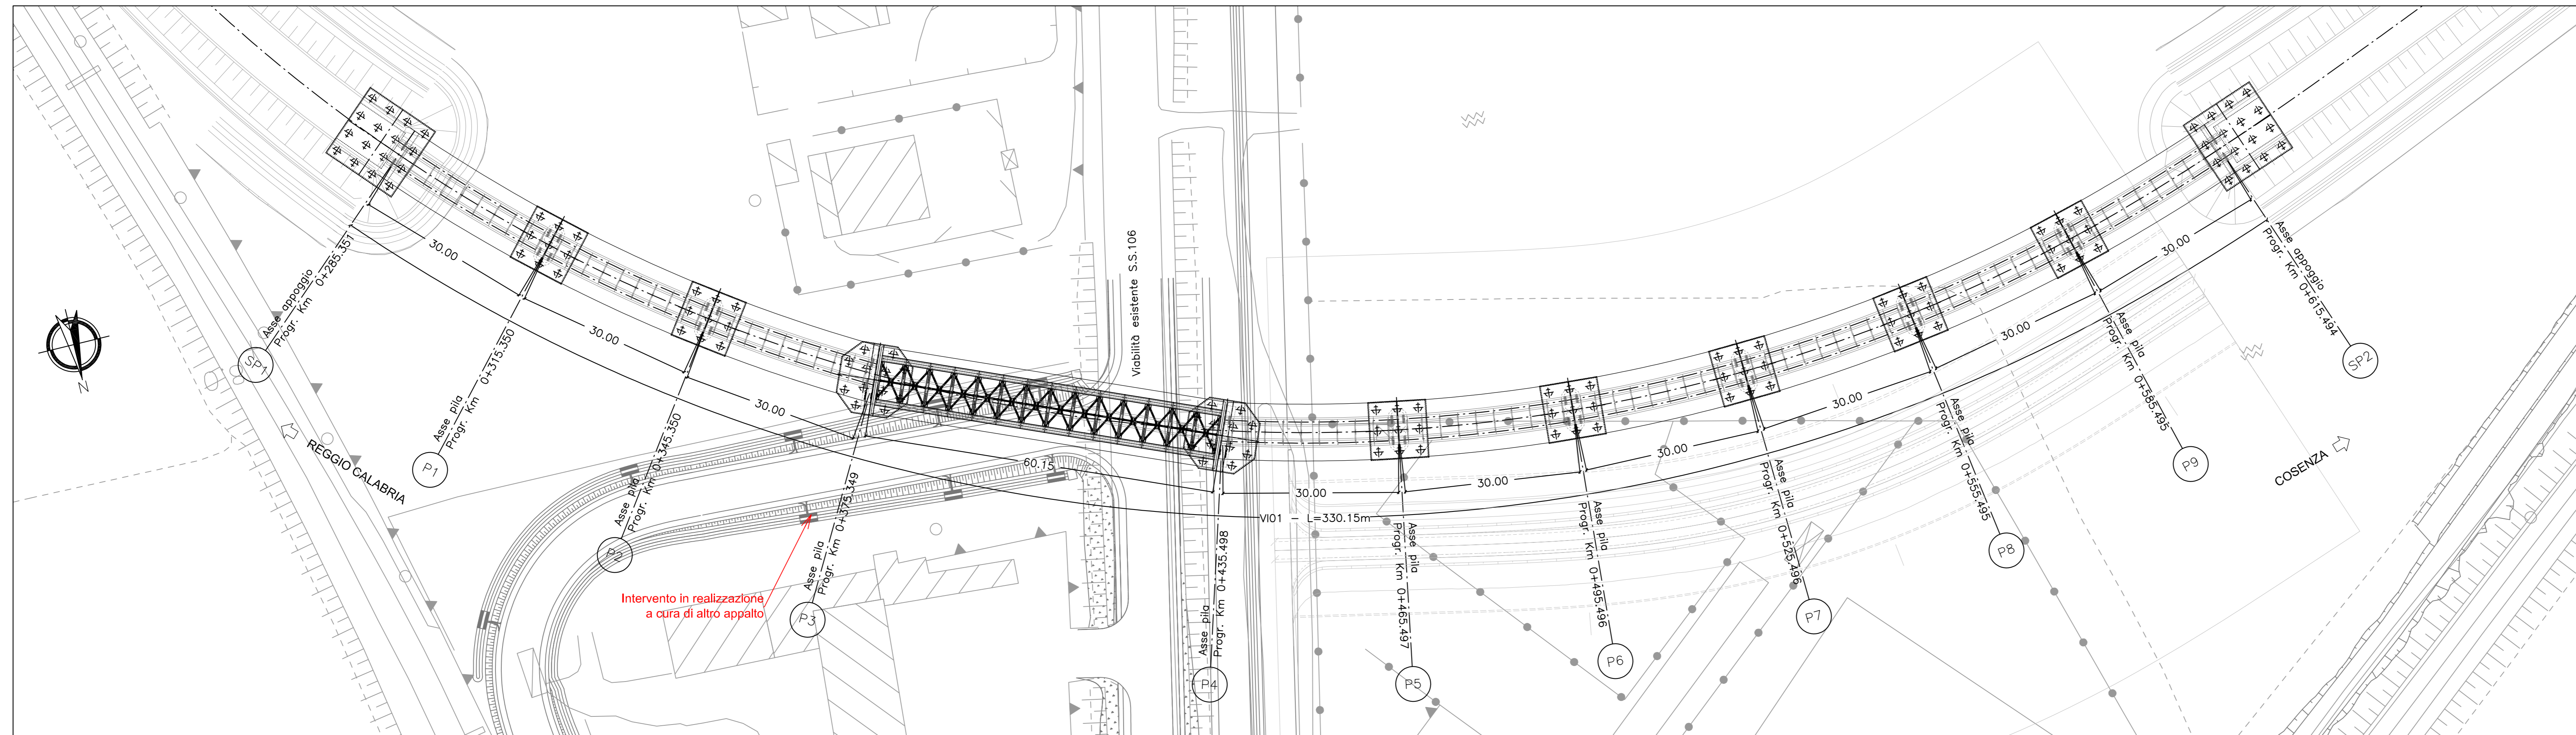

PIANTA IMPALCATO
SCALA 1:500

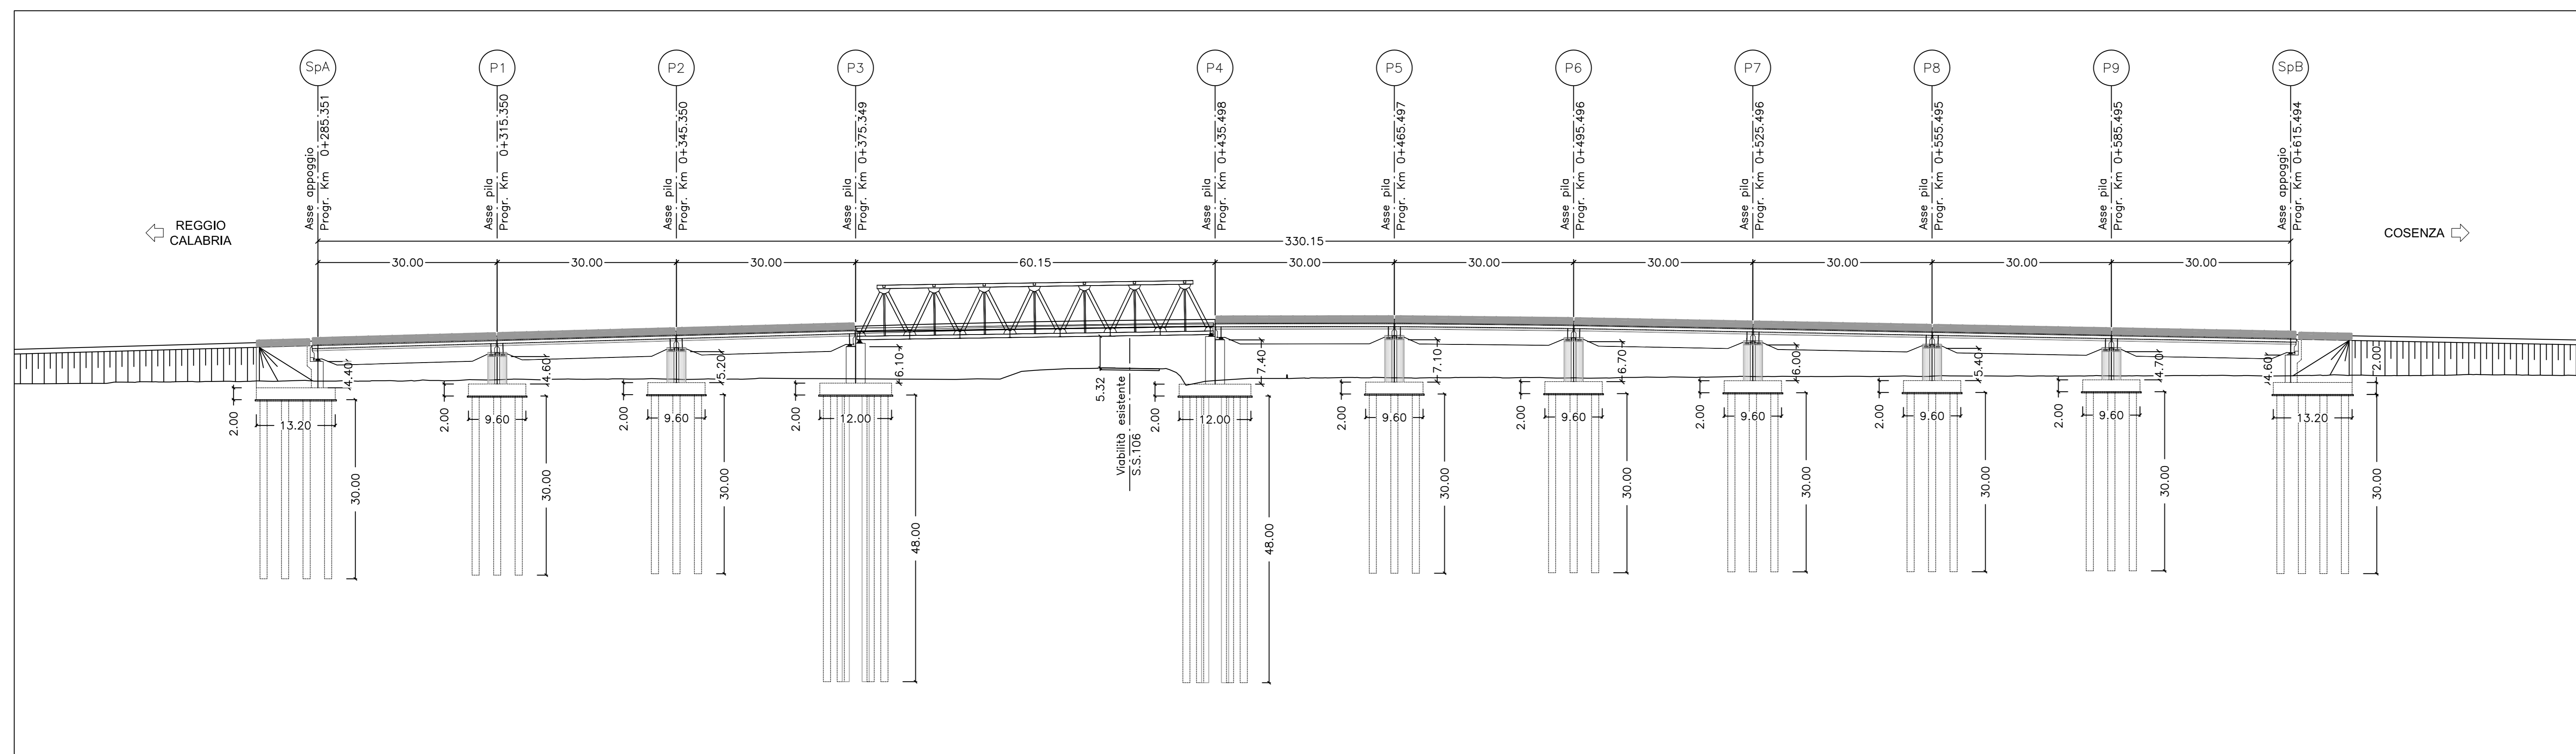

PROSPETTO LONGITUDINALE
SCALA 1:500



COMMITTENTE:
RFI
RETE FERROVIARIA ITALIANA
GRUPPO FERROVIE DELLO STATO ITALIANE

PROGETTAZIONE:
ITALFERR
GRUPPO FERROVIE DELLO STATO ITALIANE

**COLLEGAMENTO DIRETTO CON LE LINEE
METAPONTO-REGGIO CALABRIA E COSENZA - SIBARI**

S.O. COORDINAMENTO DI SISTEMA E PFTE

PROGETTO DI FATTIBILITA' TECNICA ED ECONOMICA

BRETELLA DI SIBARI

VI01
PIANTA IMPALCATO E PROSPETTO

SCALA:
1:500

COMMESSA	LOTTO	FASE	ENTE	TIPO DOC.	OPERA/DISCIPLINA	PROGR.	REV.
RC2V	00	R	14	P8	VI01	00	01

Rev.	Descrizione	Redatto	Data	Verificato	Data	Approvato	Data	Autorizzato Data
A	Emissione esecutiva	ETC	Marzo 2023	S. Mili F. Scafà	Marzo 2023	L. Di Stefano	Marzo 2023	C. Scipione
B	Comegea VA	F. Scafà	Ottobre 2023	S. Mili F. Scafà	Ottobre 2023	L. Di Stefano	Ottobre 2023	C. Scipione

File: RC2V00R14P8V0100001B.dwg n. Elab.: