


STRALCIO PLANIMETRICO
scala 1:500

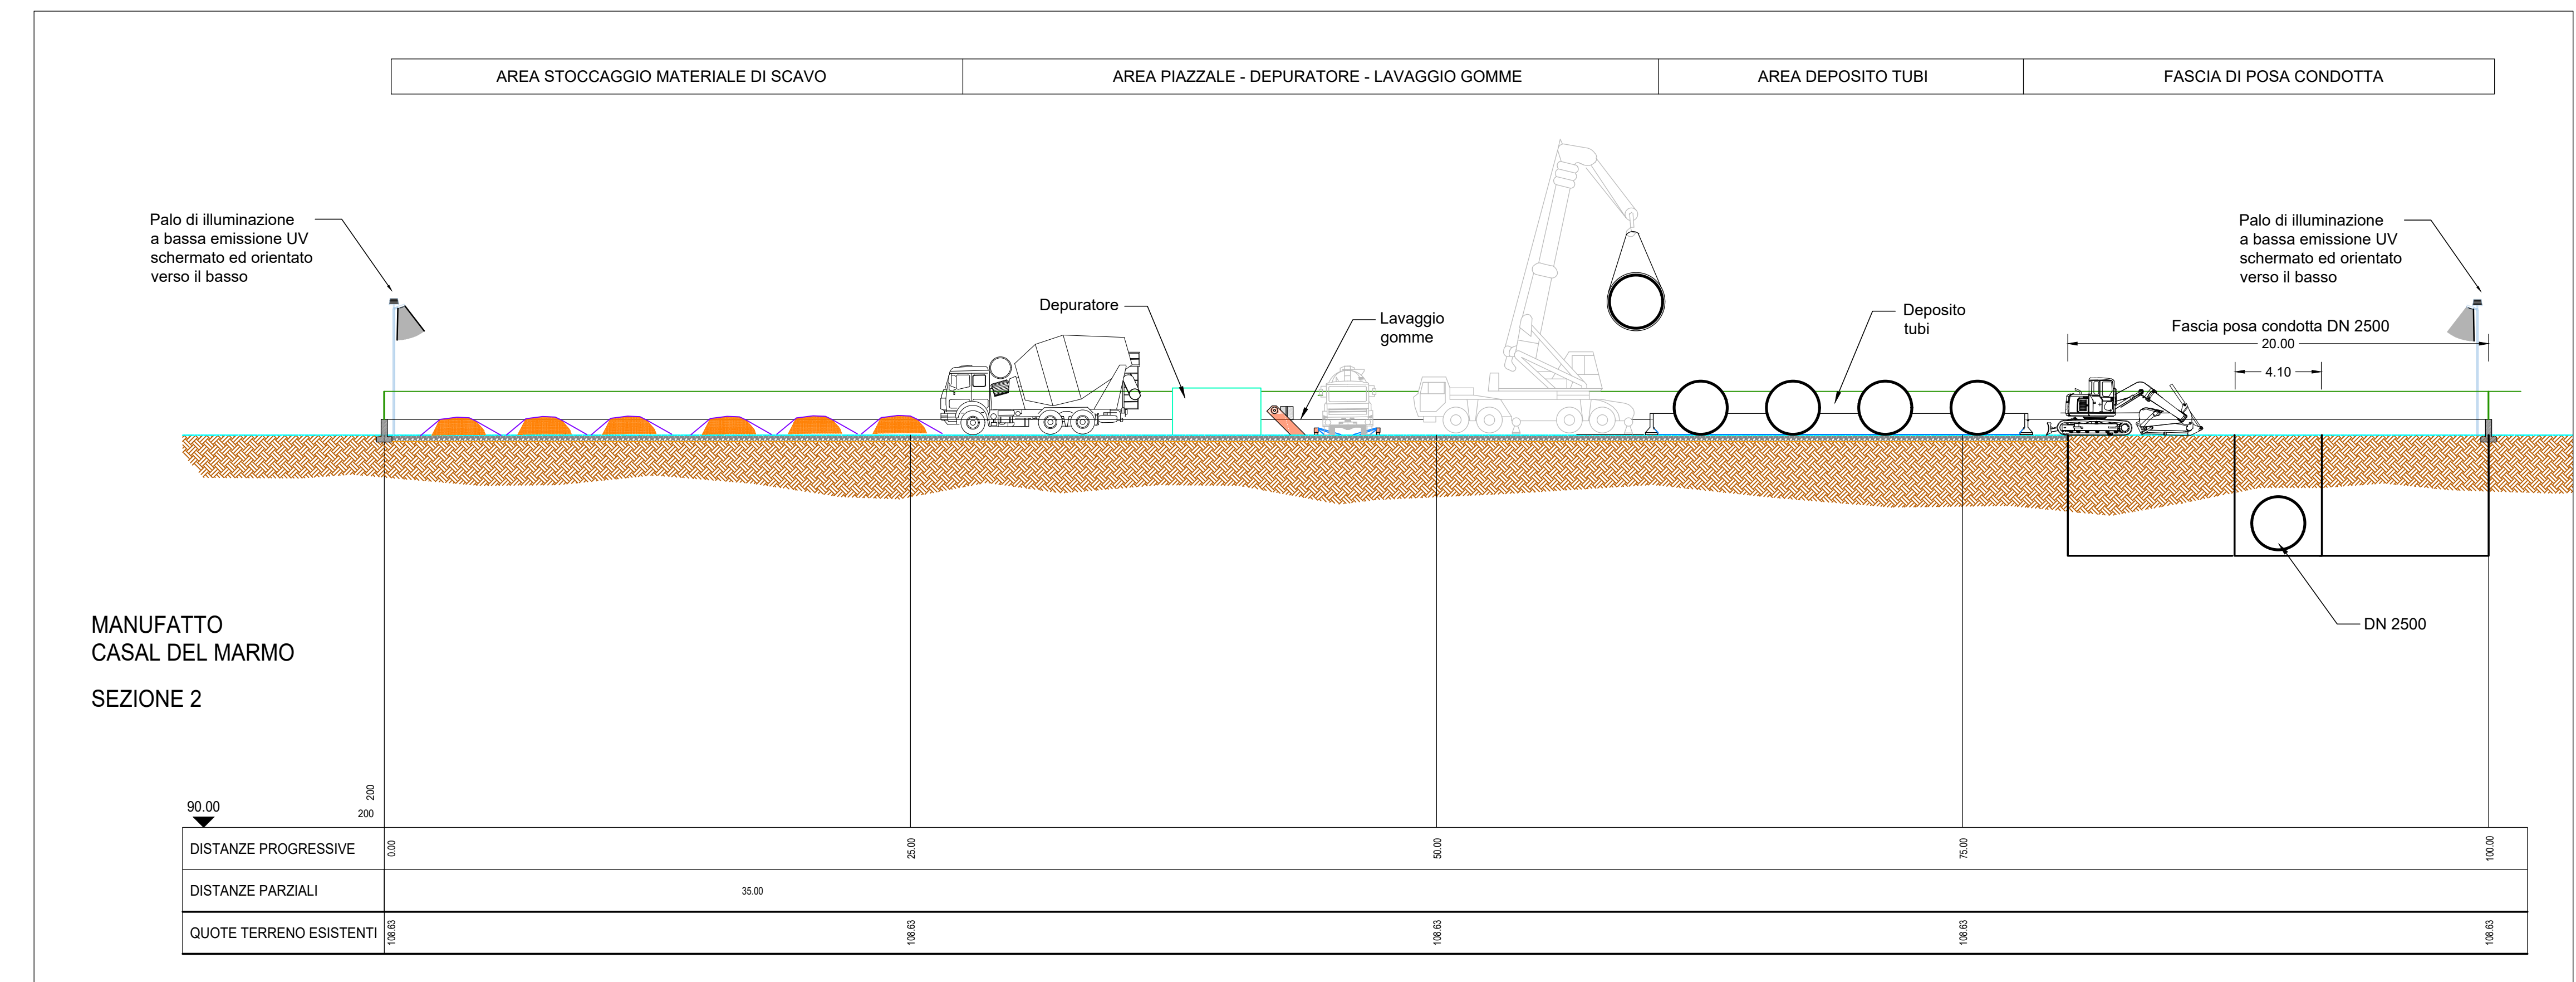


PRESIDENZA DEL CONSIGLIO DEI MINISTRI
MESSA IN SICUREZZA DEL SISTEMA
ACQUEDOTTISTICO DEL PESCHIERA PER
L'APPROVVIGIONAMENTO IDRICO
DI ROMA CAPITALE E DELL'AREA METROPOLITANA
IL COMMISSARIO STRAORDINARIO ING. PH.D MASSIMO SESSA
SUB COMMISSARIO ING. MASSIMO PATERNOSTRO

 ACEA ATO 2 SPA	IL RESPONSABILE DEL PROCEDIMENTO Ing. PH.D. Massimo Della Site																												
 ELABORATO A254PES D136C O COD. AT02 ROM111051	SUPPORTO AL RESPONSABILE DEL PROCEDIMENTO Ing. Daniele Di Ing. Michele Sartori Dott. Arn. Vittorio Genovani Sig.ra Claudia Iacovelli Ing. D'Agostini Marlene																												
DATA OTTOBRE 2023 SCALA VARIE	Progetto di sicurezza e ammodernamento dell'approvvigionamento della città metropolitana di Roma "Messa in sicurezza e ammodernamento del sistema idrico del Peschiera". L.n.108/2021, ex DL n.77/2021 art. 44 Allegato IV																												
<table border="1" style="width: 100%;"> <tr><th>AGG. N.</th><th>DATA</th><th>NOTE</th><th>FIRMA</th></tr> <tr><td>1</td><td></td><td></td><td></td></tr> <tr><td>2</td><td></td><td></td><td></td></tr> <tr><td>3</td><td></td><td></td><td></td></tr> <tr><td>4</td><td></td><td></td><td></td></tr> <tr><td>5</td><td></td><td></td><td></td></tr> <tr><td>6</td><td></td><td></td><td></td></tr> </table>	AGG. N.	DATA	NOTE	FIRMA	1				2				3				4				5				6				Sottoprogetto ADDUTTRICE OTTAVIA - TRIONFALE (con il finanziamento dell'Unione europea - Next Generation EU)
AGG. N.	DATA	NOTE	FIRMA																										
1																													
2																													
3																													
4																													
5																													
6																													
PROGETTO ESECUTIVO	AREA DI CANTIERE 2 MANUFATTO CASAL DEL MARMO SEZIONI TRASVERSALI																												

Impresa appaltatrice: **Consorzio ETRIA**
 Direzione Lavori: **Ing. Massimo Sessa**
 Coordinatore della Sicurezza in fase di Esecuzione: **Ing. Giuseppe Curcio**
