
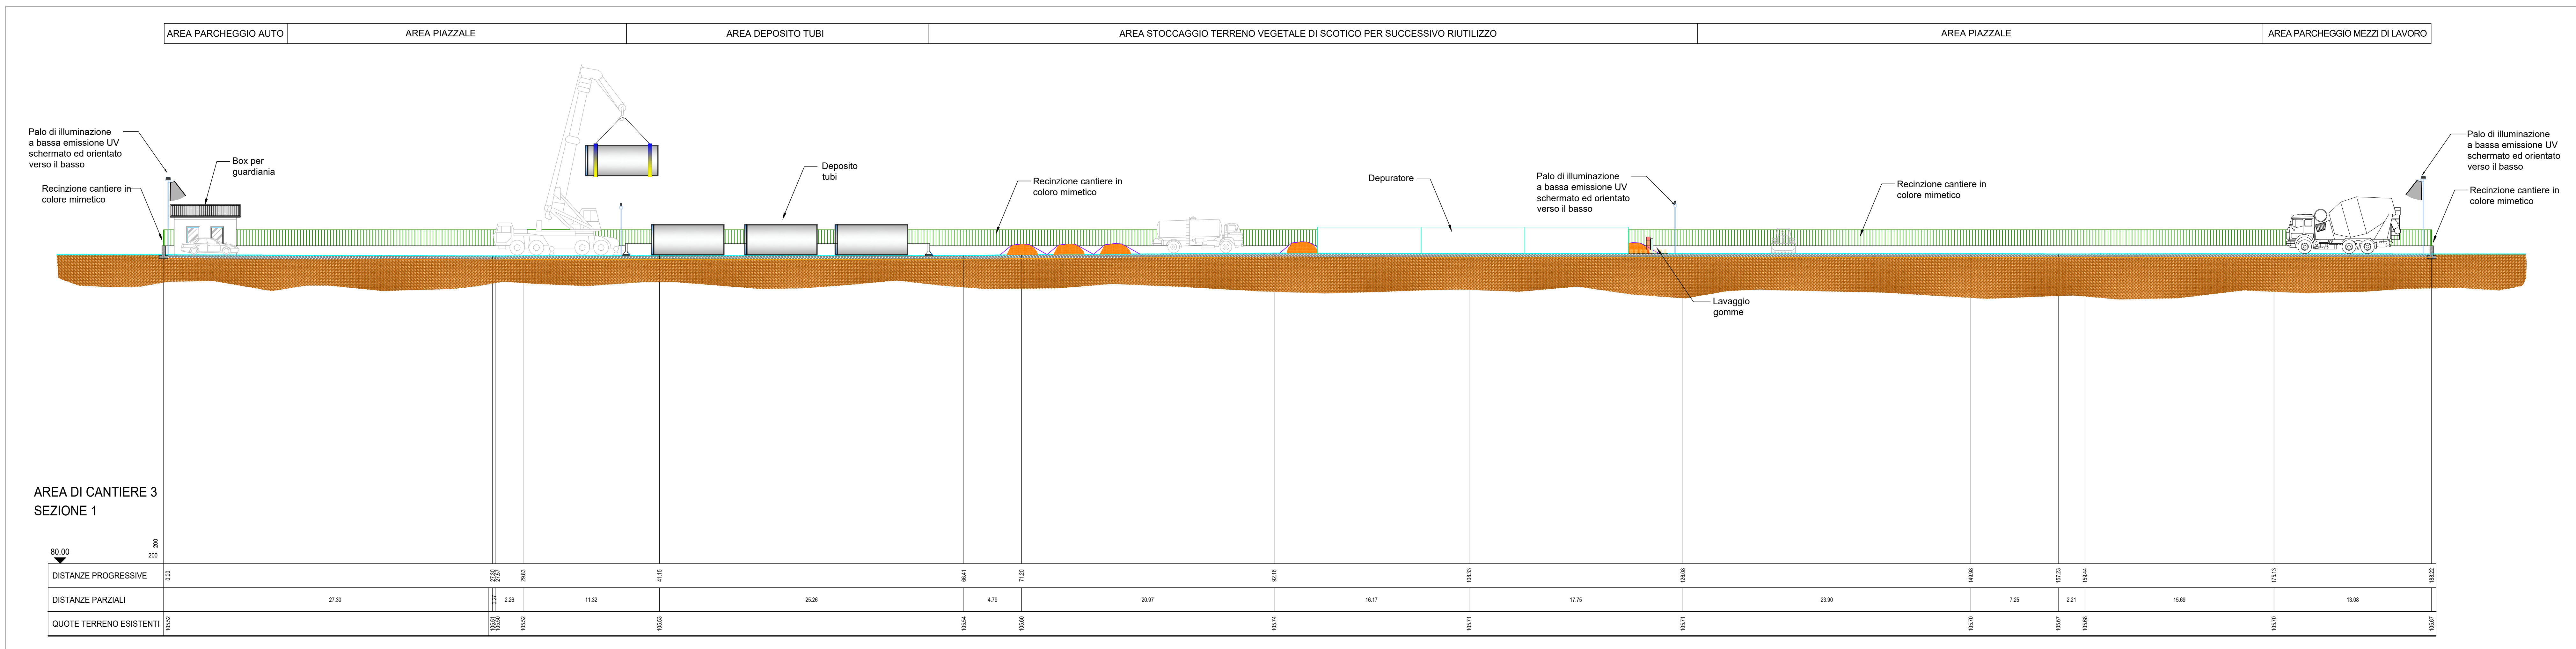
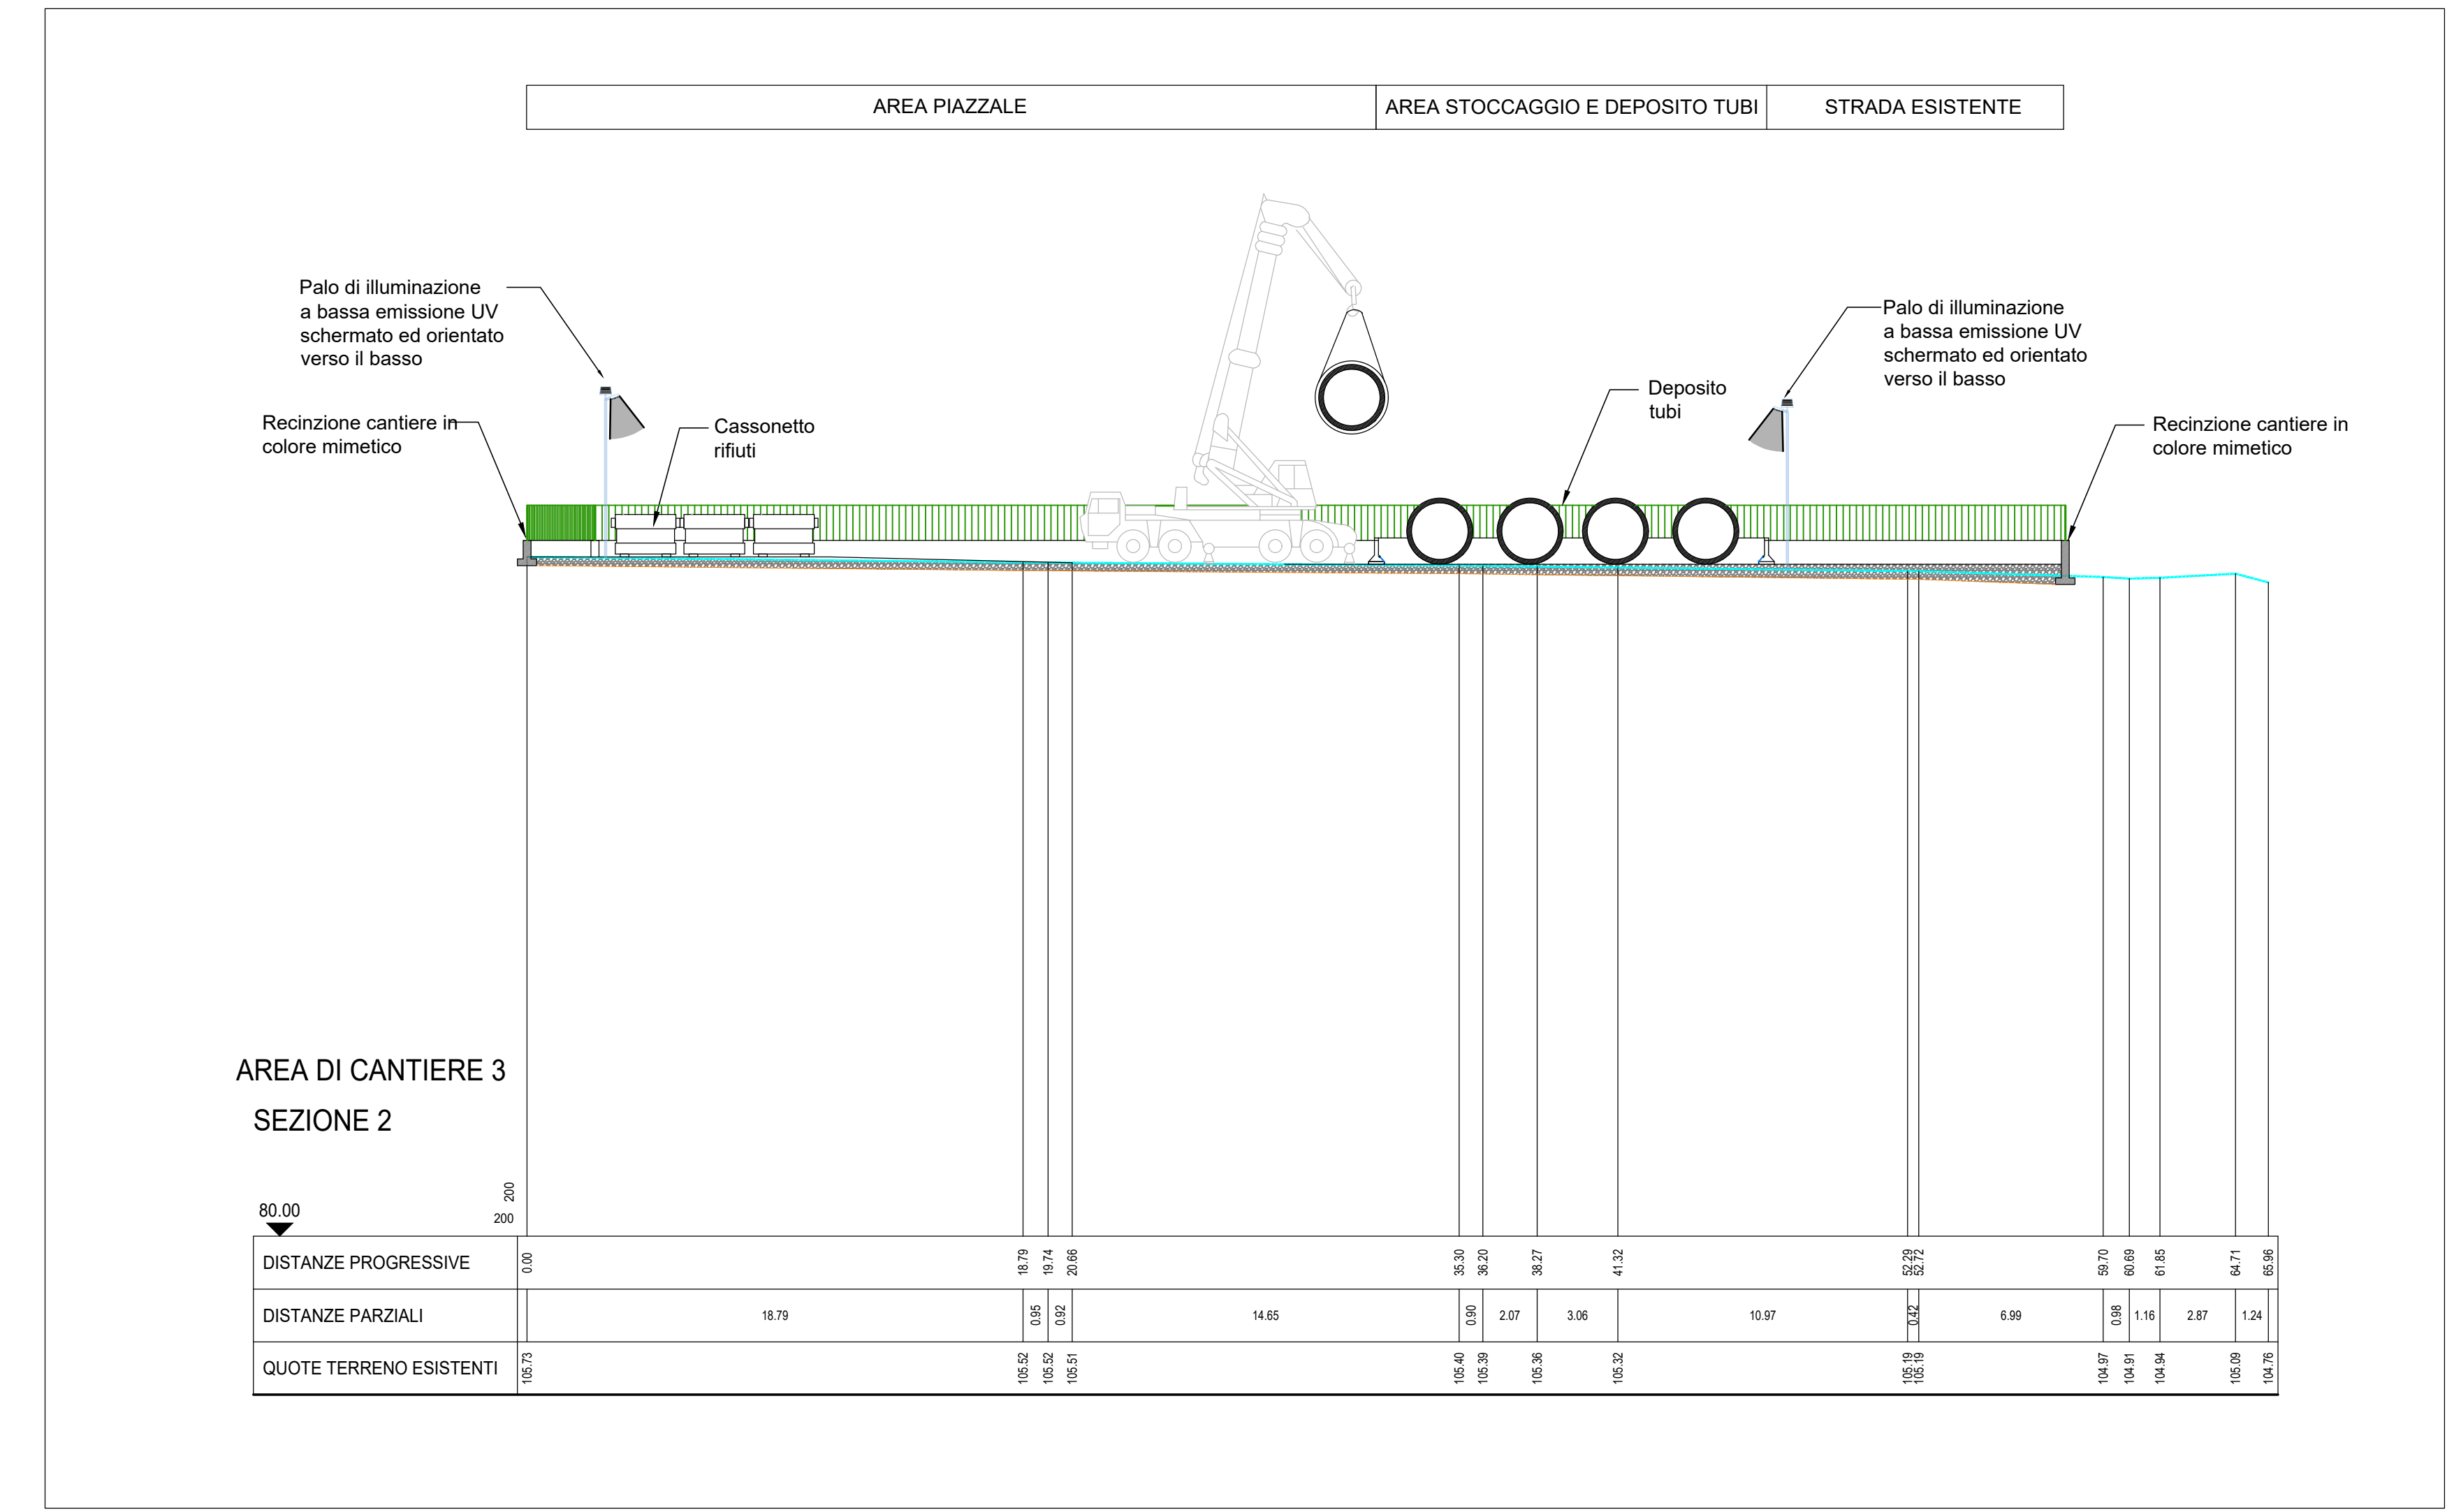


STRALCIO PLANIMETRICO
scala 1:500

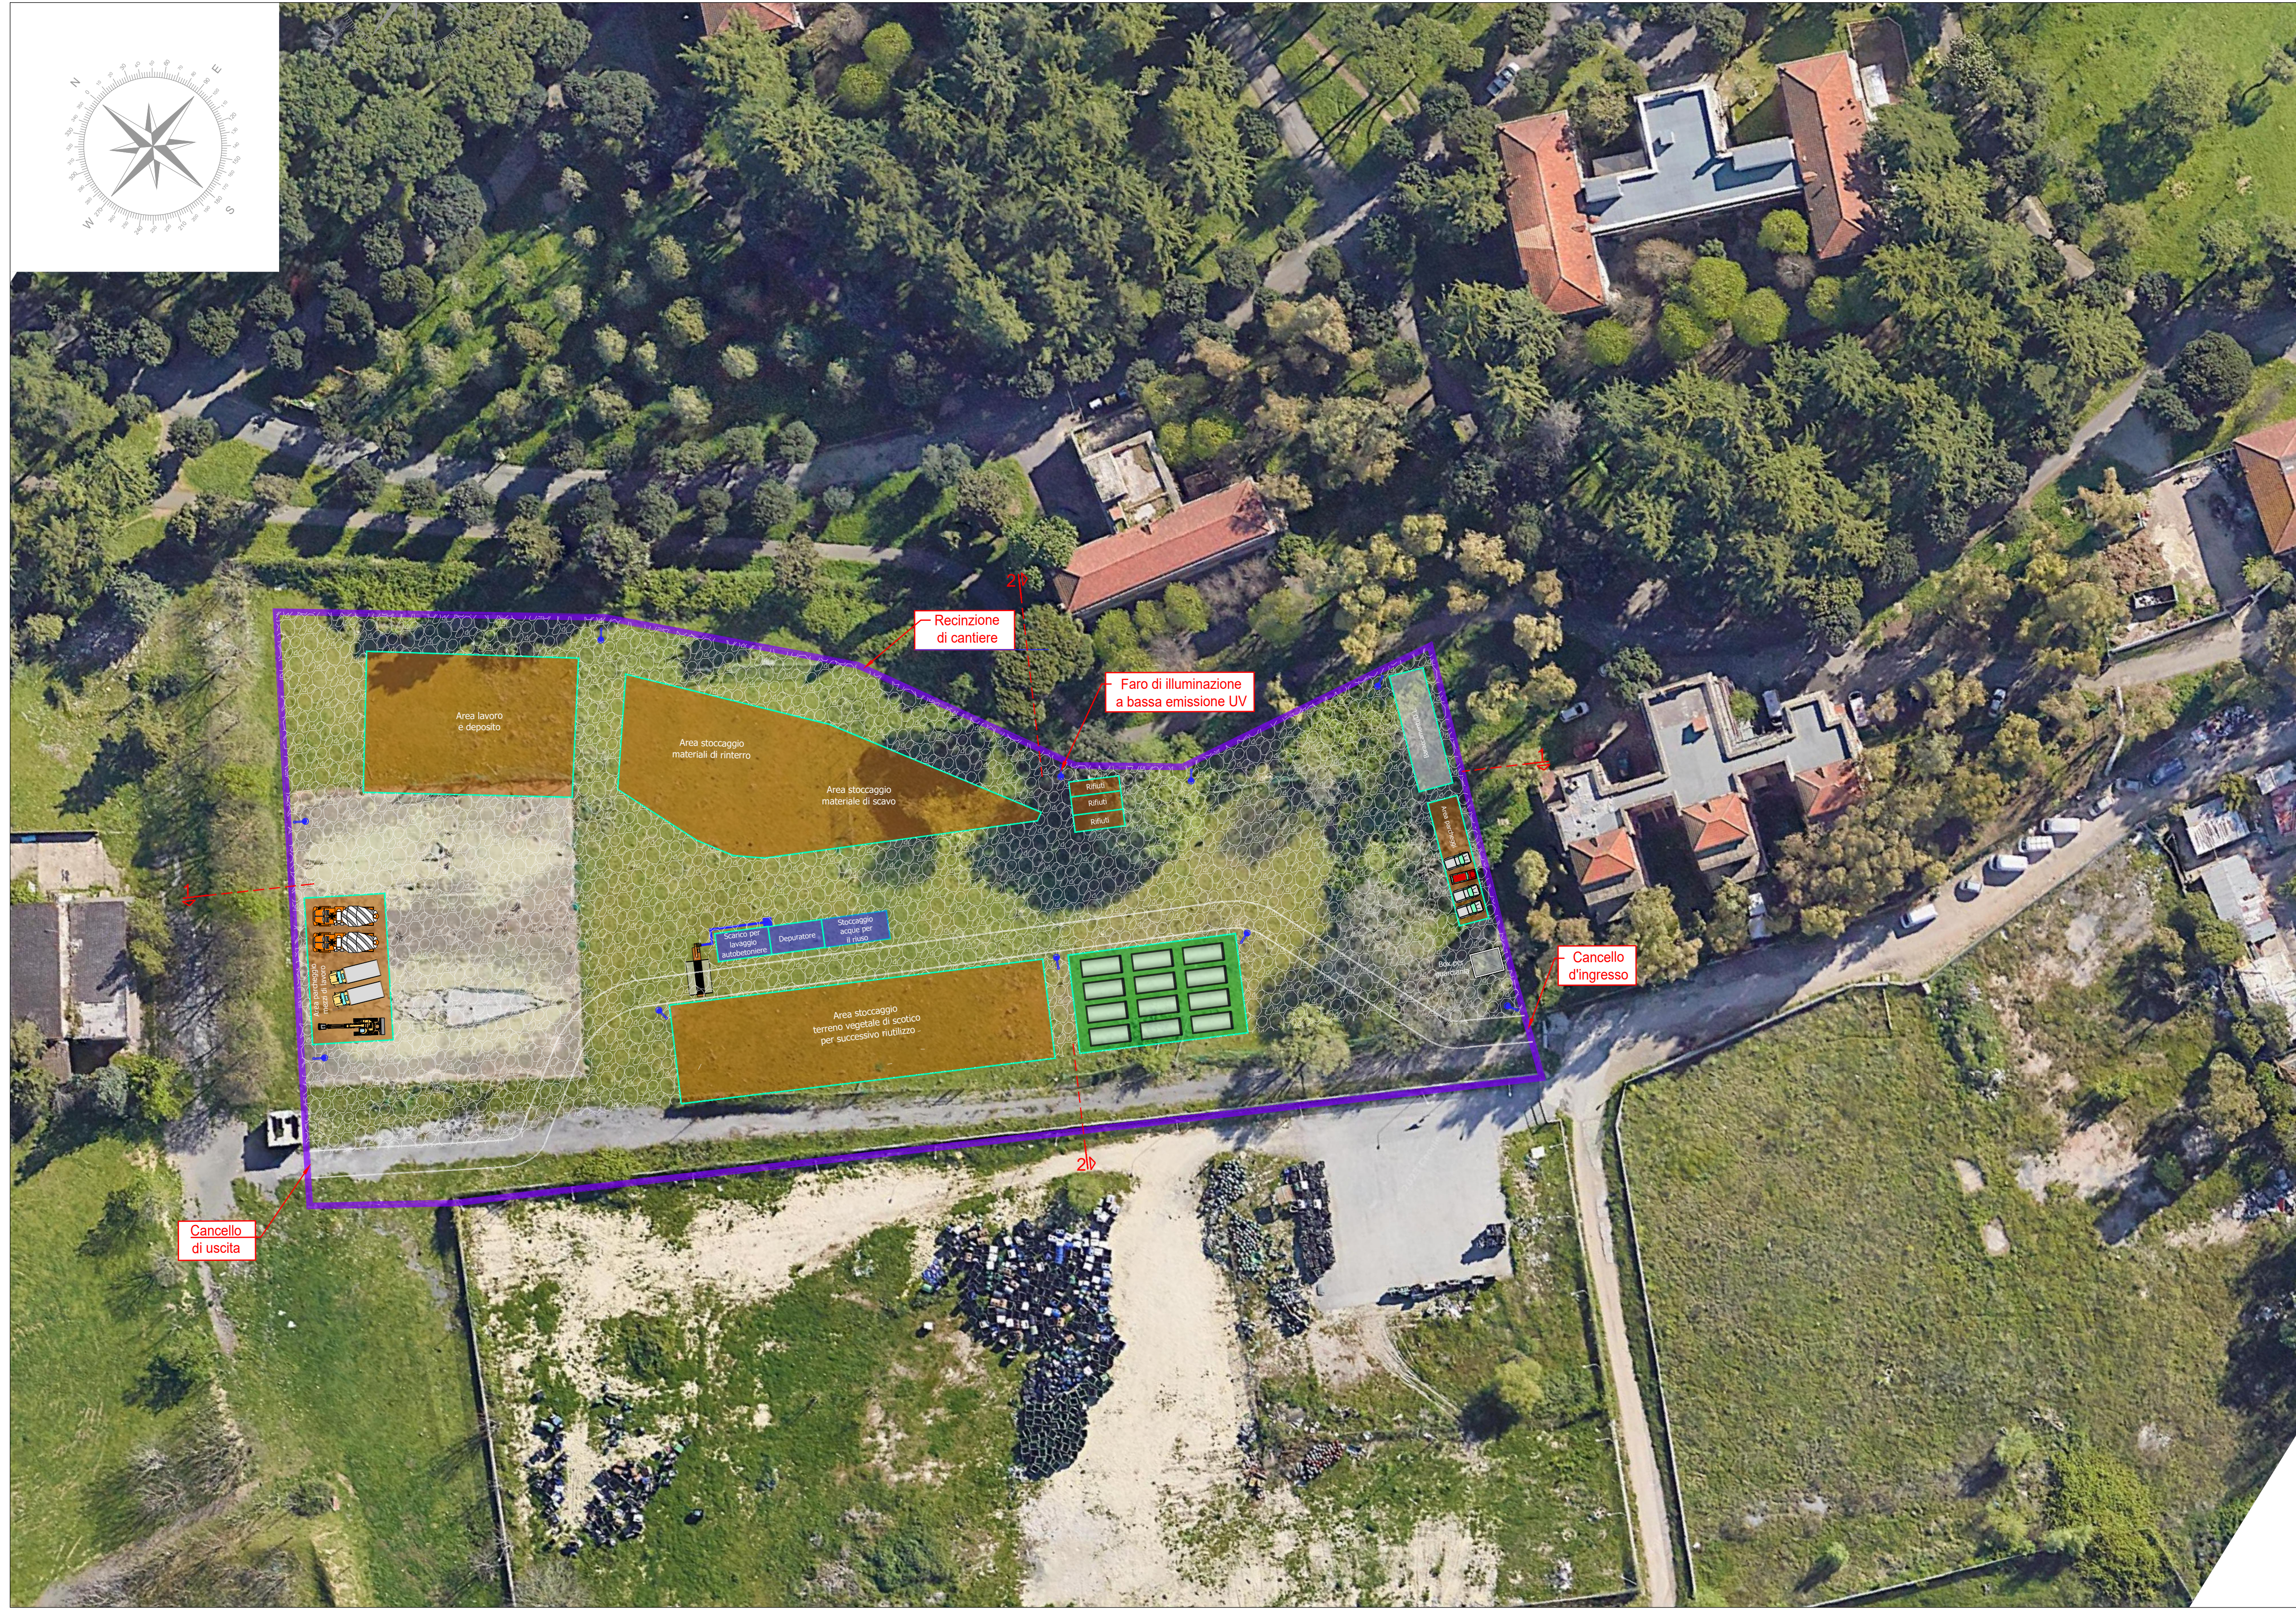


PRESIDENZA DEL CONSIGLIO DEI MINISTRI
MESSA IN SICUREZZA DEL SISTEMA
ACQUEDOTTISTICO DEL PESCHIERA PER
L'APPROVVIGIONAMENTO IDRICO
DI ROMA CAPITALE E DELL'AREA METROPOLITANA
IL COMMISSARIO STRAORDINARIO ING. PHD MASSIMO SESSA
SUB COMMISSARIO ING. MASSIMO PATERNOSTRO

| | |
|---|--|
| <p>acequa ACEA ATO 2 SPA</p> <p>acequa Sottoprogetto</p> <p>ELABORATO A254PES D1.37C O COD. ATO2 ROM11105 DATA: OTTOBRE 2023 SCALA: VARIE</p> | <p>IL RESPONSABILE DEL PROCEDIMENTO Ing. PHD Alessio Della Seta</p> <p>SUPPORTO AL RESPONSABILE DEL PROCEDIMENTO Ing. Daniela Di Ing. Matteo Spini Dott. Ann. Vittorio Germani Ing. Claudio Invernizzi Ing. D'Agostini Marino</p> <p>Progetto di sicurezza e ammodernamento dell'approvvigionamento della città metropolitana di Roma "Messa in sicurezza e ammodernamento del sistema idrico del Peschiera" L.n. 108/2021, ex DL n. 177/2021 art. 44 Allegato IV</p> <p>Sottoprogetto ADDUTTRICE OTTAVIA - TRIONFALE (con il finanziamento dell'Unione europea - Next Generation EU)</p> <p>PROGETTO ESECUTIVO</p> <p>AREA DI CANTIERE 3 SEZIONI TRASVERSALI</p> |
|---|--|

Responsabile Unita' Costruzione
 Ing. Roberto Marini
 Direttore dei Lavori
 Ing. Roberto Marini
 Coordinatore della Sicurezza in fase di Esecuzione
 Ing. Giuseppe Sarno

Impresa appaltatrice: **Consorzio ETNA**
 Direzione Tecnica/Commissario Ing. Fabio Mariani
 Programmazione temporale: Ing. Franco Ingegnari S.r.l. + PROGER S.p.A.
 Progettista: **MONACO**
 Progettista: **MONACO**
 Progettista: **MONACO**
 Progettista: **MONACO**
 Progettista: **MONACO**