Moduli prefabbricati per baraccamenti ed edifici provvisori di cantiere

:\immagini dettagli\23870_95192_hallenbuero-prefab-15-4-fenster-1-tuer-16-paneele_sl.jpg

Particolare Serbatoio Carburanti

Vista Laterale

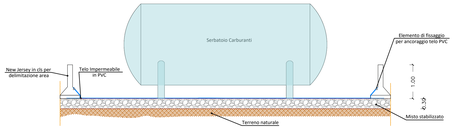

Vista Frontale

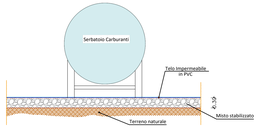

Pacchetto da realizzare previo scotico
di 0.30 m

Particolare Area Deposito

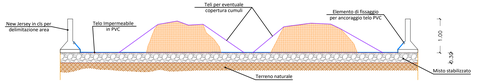

Pacchetto da realizzare previo scotico
di 0.30 m

Particolare Area Deposito Tubi

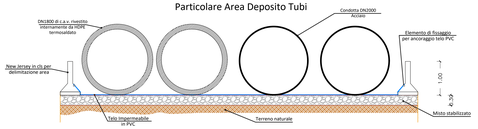

Pacchetto da realizzare previo scotico
di 0.30 m

Particolare Attraversamento canali in tubo cemento

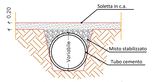

Attraversamento canali
in tubo cemento

Particolare Area carrabile

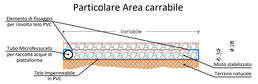

Pacchetto da realizzare previo scotico

Particolare impianto di depurazione e trattamento acque di piattaforma

SEZIONE LONGITUDINALE

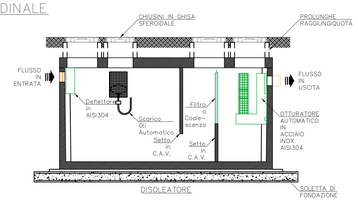

PIANTA – IMPIANTO DI DISOLEAZIONE

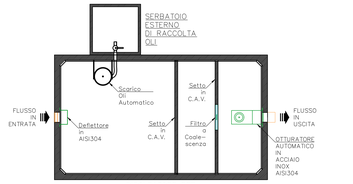

PIANTA – LASTRA DI COPERTURA

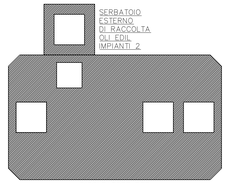

Particolari sistema lavaggio gomme

Pianta

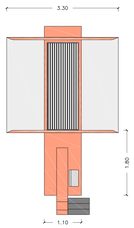

Sezione

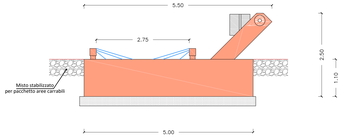

L'articolo 15 del nuovo Codice della Strada vieta di "apportare o spargere fango o detriti anche a mezzo delle ruote dei veicoli provenienti da accessi e diramazioni(...)". Per sottostare ad esso si utilizzano impianti per la pulizia degli pneumatici.

Particolare sistemi di recinzione e schermatura

DELIMITAZIONE AREE LAVORAZIONI TEMPORANEE, SEGNALAZIONE CIGLI SCAVI E DELIMITAZIONE AREE DI CANTIERE CON BARRIERA PLASTIFICATA A RETE IN COLORE MIMETICO

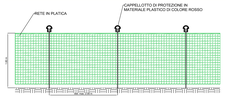

RECINZIONE PROVVISORIA PER AREE DI CANTIERE "MOBILI" COSTITUITA DA PANNELLI MODULARI DI RETE ZINCATA

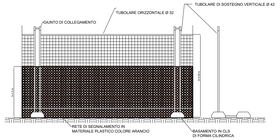

TRANSENNA COMPONIBILE PER DELIMITAZIONI PROVVISORIE AREE DI INTERVENTO

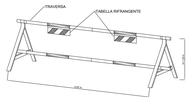

DETTAGLIO RECINZIONE DI CANTIERE COSTITUITA DA LAMIERA METALLICA Sp=3/10 ANCORATA A STRUTTURA DI SOSTEGNO

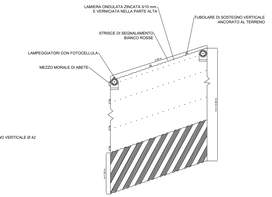

DELIMITAZIONE AREE DI CANTIERE A PROTEZIONE DI ELEMENTI ARBUSTIVI E VEGETALI DA TUTELARE E PROTEGGERE

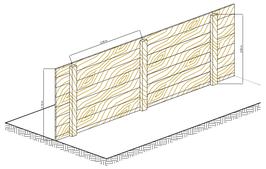

DETTAGLIO DELIMITAZIONI PROVVISORIE BORDO STRADE E PER DELIMITAZIONE AREE DI DEPOSITO E STOCCAGGIO

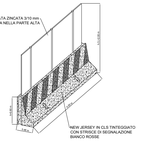

DETTAGLIO BARRIERE ANTIRUMORE

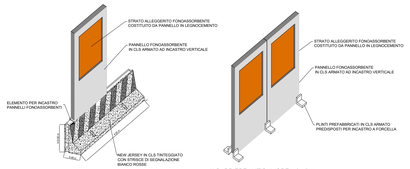

H BARRIERE ANTIRUMORE = 3 - 5 m

PRESIDENZA DEL CONSIGLIO DEI MINISTRI
MESSA IN SICUREZZA DEL SISTEMA
ACQUEDOTTISTICO DEL PESCHIERA PER
L'APPROVVIGIONAMENTO IDRICO
DI ROMA CAPITALE E DELL'AREA METROPOLITANA

IL COMMISSARIO STRAORDINARIO ING. PhD MASSIMO SESSA

SUB COMMISSARIO ING. MASSIMO PATERNOSTRO

ACEA ATO 2 SPA

IL RESPONSABILE DEL PROCEDIMENTO
Ing. PhD Alessio Delle Site

SUPPORTO AL RESPONSABILE DEL PROCEDIMENTO
Ing. Damiano Di
Ing. Michele Sartori
Dott. Avv. Vittorio Gennari
Sig.ra Claudia Iacobelli
Ing. D'Agostini Martina

ELABORATO
A254PES D147A O
COD. ATO2 ROM11105

DATA OTTOBRE 2023 SCALA Varie

AGG. N.	DATA	NOTE	FIRMA
1			
2			
3			
4			
5			
6			

Progetto di sicurezza e ammodernamento dell'approvvigionamento della città metropolitana di Roma
"Messa in sicurezza e ammodernamento del sistema idrico del Peschiera".
L.n.108/2021, ex DL n.77/2021 art. 44 Allegato IV

Sottoprogetto
ADDUTTRICE OTTAVIA - TRIONFALE
(con il finanziamento dell'Unione europea - Next Generation EU)

PROGETTO ESECUTIVO

Responsabile UMB Costruzione
Ing. Gianni Nunziata
Il Direttore dei Lavori
Ing. Fiadino Vincenzo
Il Coordinatore della Sicurezza in fase di Esecuzione
Ing. Giuseppe Carlo

PARTICOLARI AREE DI CANTIERE
SENZA SPINTA IN MICROTUNNELING

Il Direttore Tecnico di Commessa: ing. Egidio Altamura

Progettazione integrata
da Alessandro Salvia
Data: 2023.11.07 12:28:23 +01'00'

Raggruppamento temporaneo tra Finalco Ingegneria S.r.l. e PROGER S.p.A.