

- Recinzione
- Viabilità interna
- P1 Nr. Piastra
- Cabina di trasformazione MT/BT (12x3)
- Cabina di raccolta (20x3)
- A1 A2 Identificativo Cabine MT / Cabine di raccolta


Individuazione stringhe e campi fotovoltaici

Fioriera	N. Cabine	Nome Cabina	n. pannelli per stringa	N. STRINGHE PER CABINA										n. pannelli	n. inverter	Pot. Cabina		
				17	18	19	20	21	22	23	24	25	n. stringhe					
1	1	A1	20															
2	1	A2	20															
3,4	3	A3	20															
5	2	A4	20															
6	3	A5	20															
7	1	A6	20															
8	1	A7	20															
9	1	A8	20															
10	1	A9	20															
11	1	A10	20															
12,13	3	A11	20															
14	1	A12	20															
14,16,17	2	A13	20															
15	1	A14	20															
16	1	A15	20															
17	1	A16	20															
18	1	A17	20															
TOTALE	28	TOT.	TOT.	18	18	18	18	18	18	18	18	18	18	18	18	18	18	18

Legenda - Cabine di raccolta - Cabina RT (20x3)/(12x3)

- Tubazione portacavi in PVC rigido
- Cavo entrocassa o cavidotto interrato
- C Scatola di derivazione in PVC
- I Interruttore unipolare
- L Apparecchio illuminante da esterno a lampada alogena - corpo in policarbonato 2x20 W
- E Lampada emergenza SE auton. 1x5W
- P Presa 2P+T 10/16 A
- C Pannello con chiavino

Cabine di raccolta - Cabina RT (20x3)/(12x3) Scala 1:100

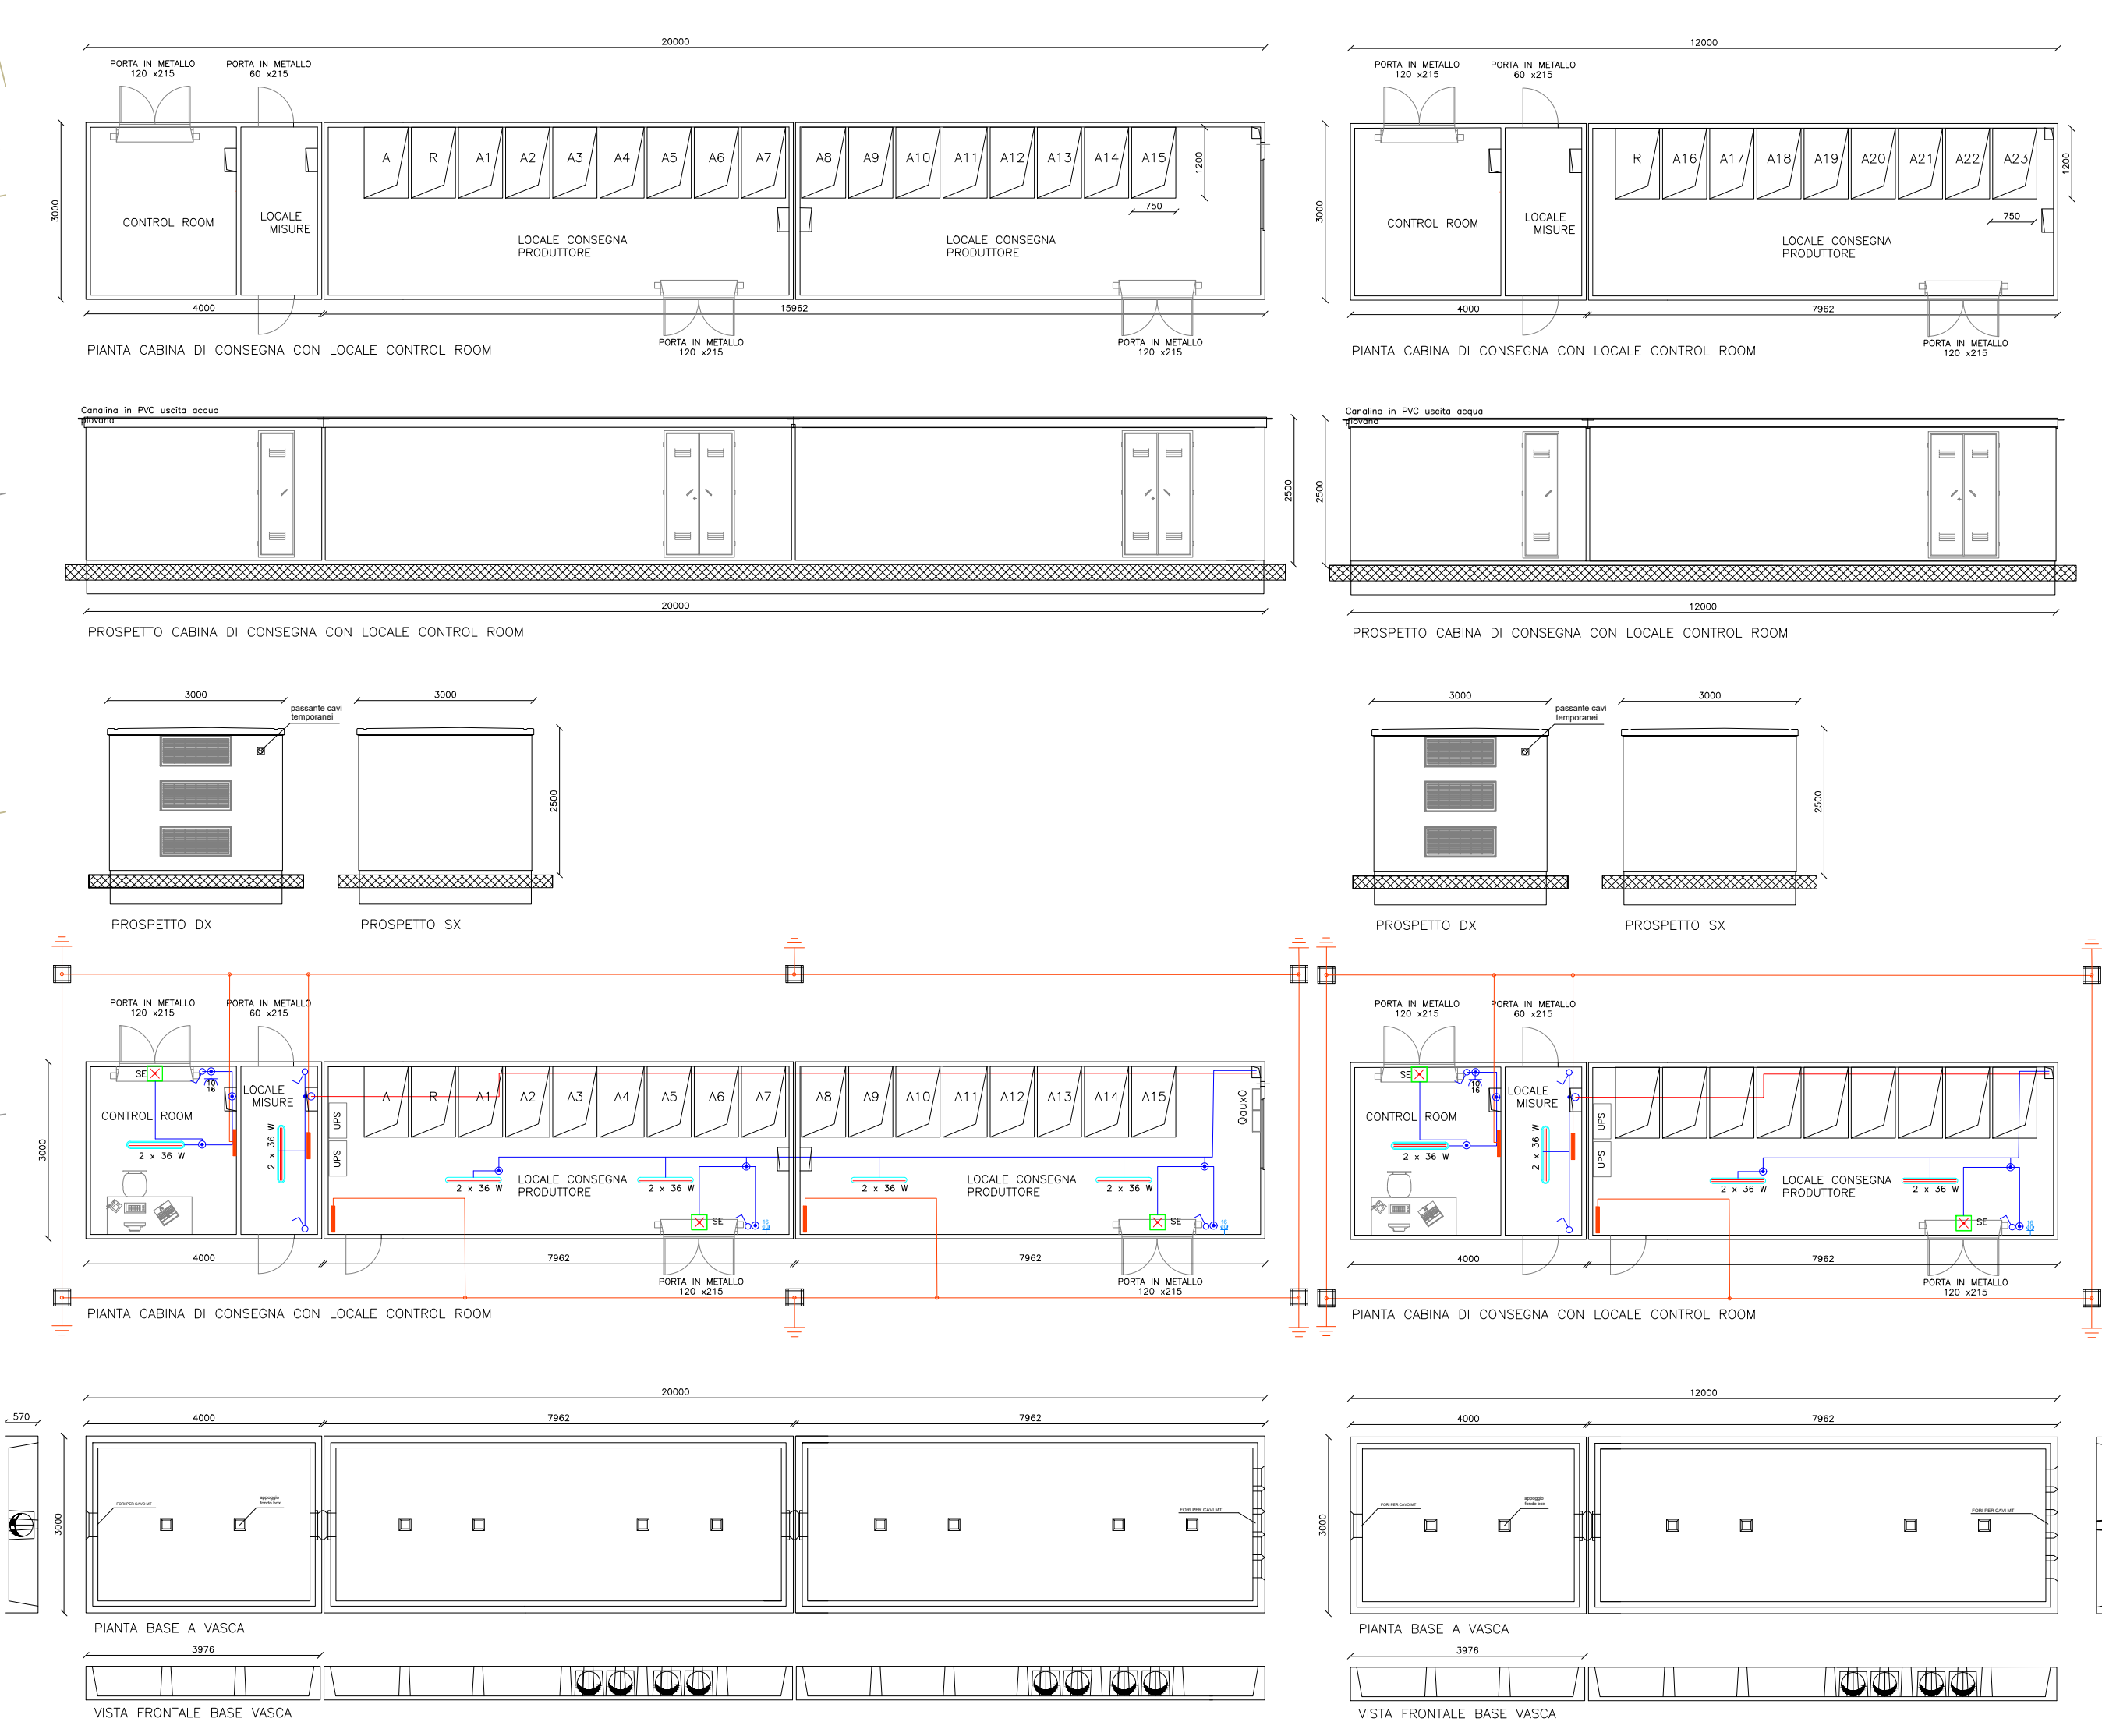

PROGETTO DELLA CENTRALE SOLARE "OLIO E MIELE GAVINESE"
 da 52,89 MWp - San Gavino Monreale (SU)

E-03 SCHEMA SUDDIVISIONE STRINGHE CON PARTICOLARI CABINE
 PROGETTO DEFINITIVO Scala 1:5.000, 1:100, 1:50

PACIFICO Proponente

OXY CAPITAL ADVISORS Investitore agricolo superintensivo

progetto verde Progetto dell'inserimento paesaggistico e mitigazione

AEDES GROUP ENGINEERING Progettazione elettrica e civile

MARE RINNOVABILI Consulenza geologia

PACIFICO OSSIDIANA S.R.L.
Piazza Walter Von Der Vogelweide, 8 - 39100 Bolzano

OXY CAPITAL ADVISOR S.R.L.
Via A. Bettem 6 - 20154 (MI)

progetto verde
studio di architettura del paesaggio

AEDES GROUP ENGINEERING
Progettazione oliveto superintensivo

GEA ARCHEOLOGIA
Consulenza archeologica

NOV	DESCRIZIONE	REDAZIONE	VERIFICA	APPROVAZIONE
00	Prima consegna	AO	Rolando Roberto	Gaetano Roberto
01				
02				
03				
04				
05				
06				
07				