



Prospetto

- 1a Locale Utente
- 1b Locale Misure
- 1c Locale Distributore
- 2 Locale di Servizio
- 3 Sala 36 kV
- 4 Trasformatore
- 5 Sala MT

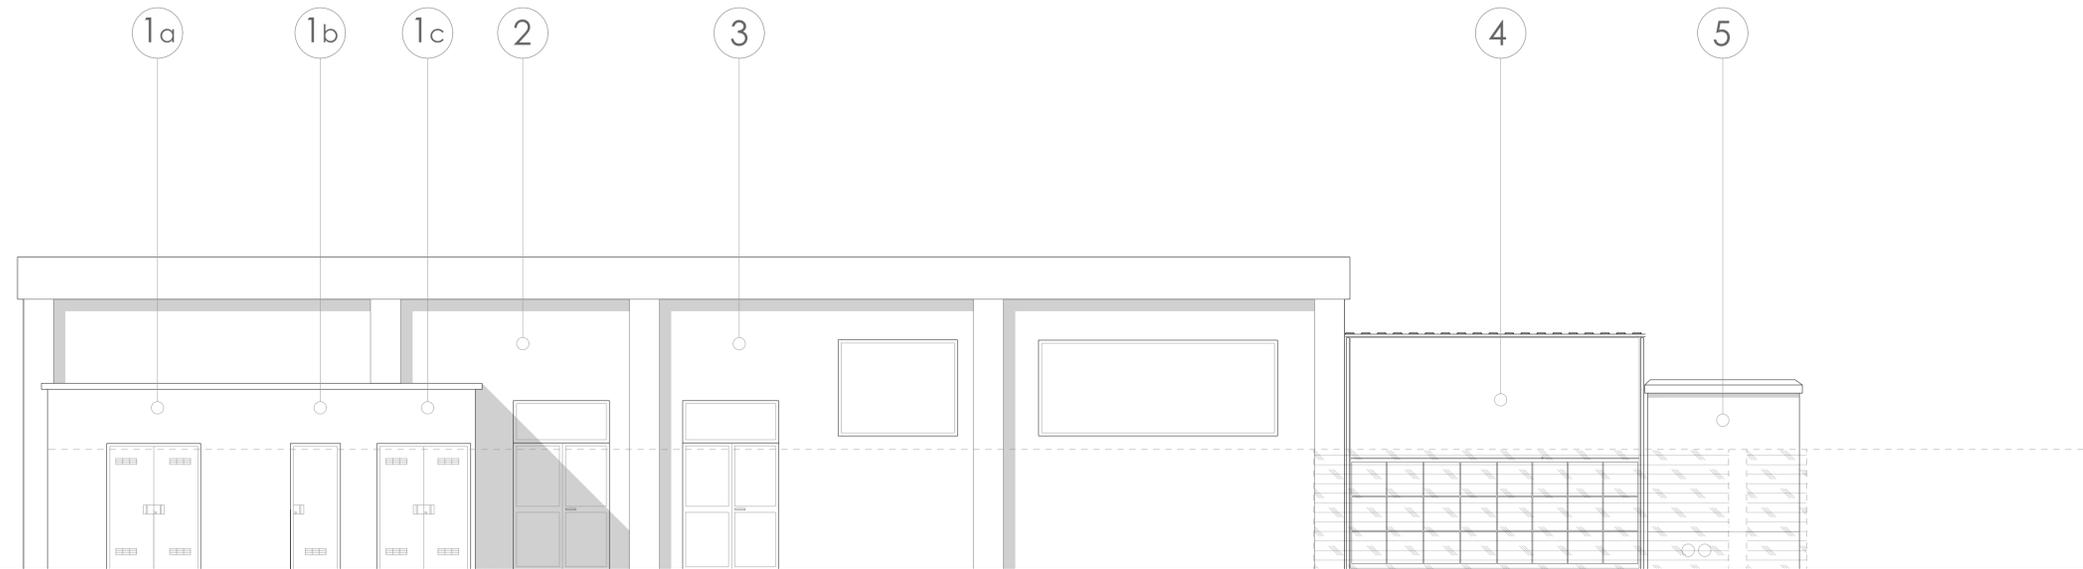

Planimetria

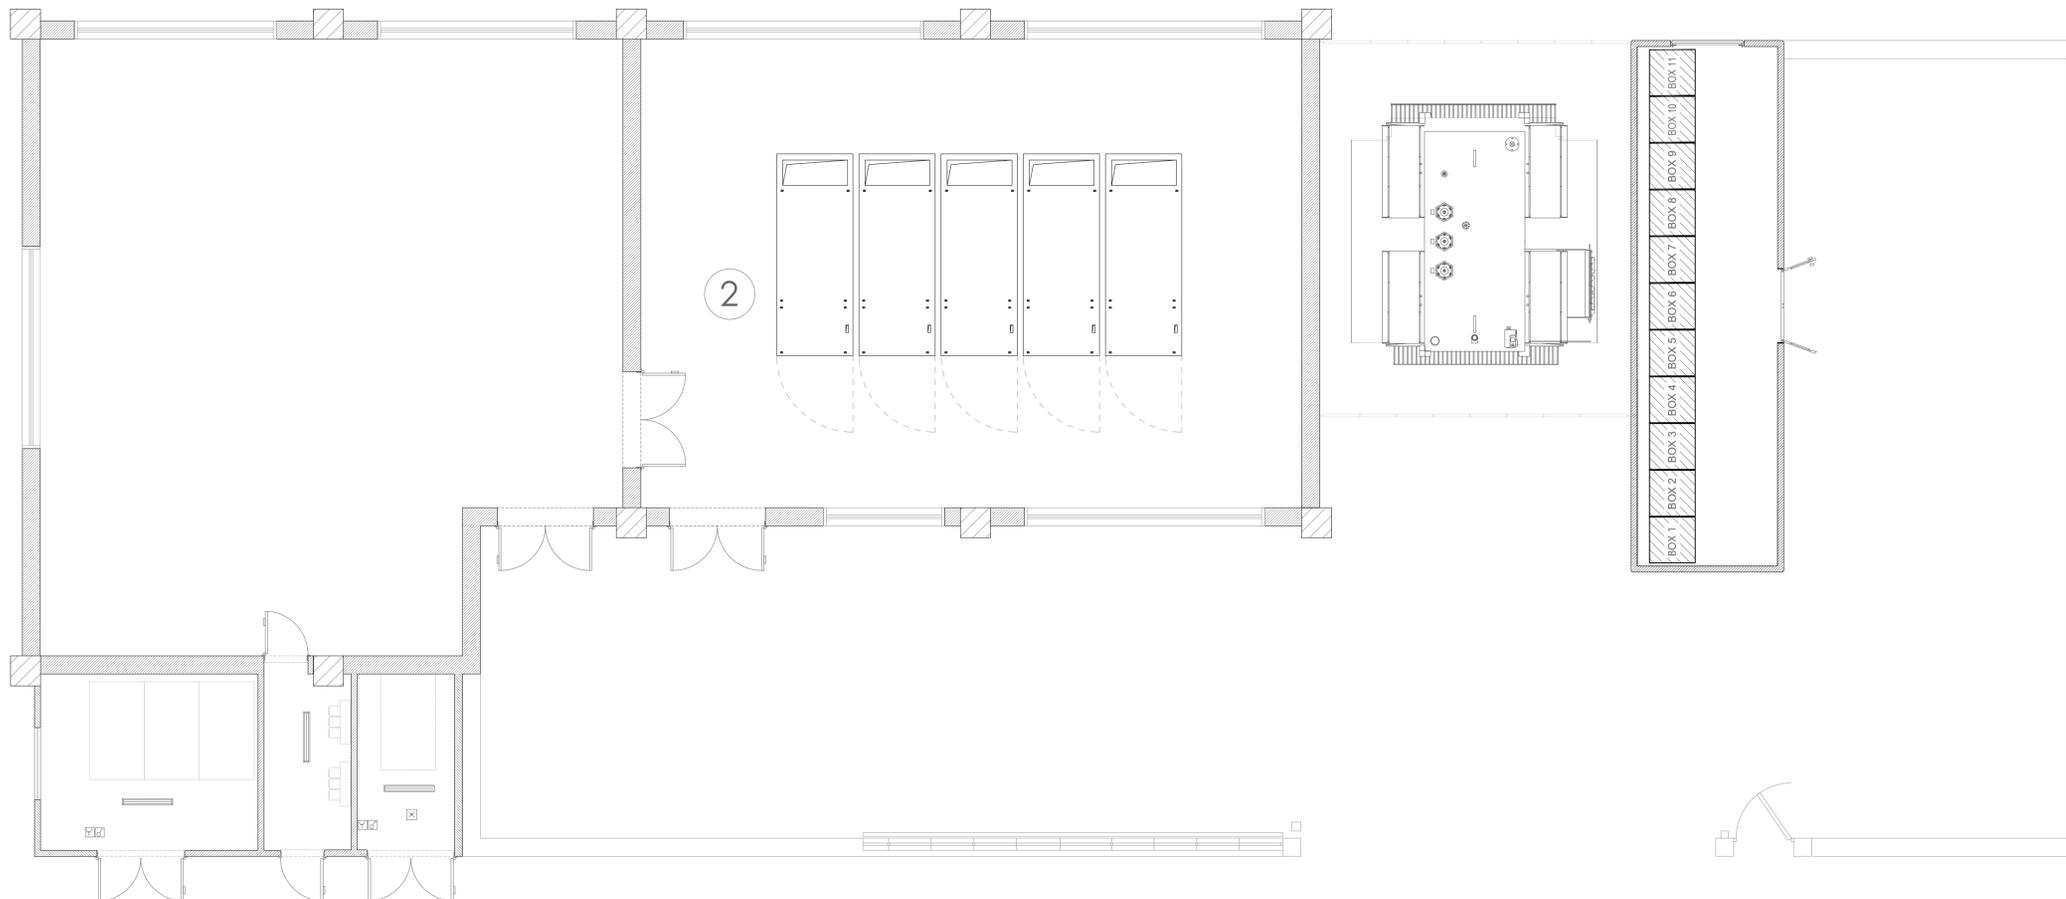

PROGETTO DELLA CENTRALE SOLARE
"OLIO E MIELE GAVINESE"
da 52,89 MWp - San Gavino Monreale (SU)



E20
PROGETTO DEFINITIVO

LAYOUT SEZIONE SSEU AT



Proponente
PACIFICO OSSIDIANA S.R.L.
Piazza Walter Von Der Vogelweide, 8 - 39100 Bolzano



Investitore agricolo superintensivo
OXY CAPITAL ADVISOR S.R.L.
Via A. Bertani, 6 - 20154 (MI)



Progetto dell'inserimento paesaggistico e mitigazione
Progettista: Agr. Fabrizio Cembalo Sambiasi, Arch. Alessandro Visalli
Collaboratori: Urb. Patrizia Ruggiero, Arch. Anna Manzo, Agr. Giuseppe Maria Massa



Progettazione elettrica e civile
Progettista: Ing. Rolando Roberto, Ing. Giselle Roberto
Collaboratori: Ing. Marco Balzano, Ing. Simone Bonacini



Consulenza geologia
Geol. Gaetano Ciccarelli

Consulenza archeologia
ARES archeologia & restauro
via O. Marchione n. 24, 81031 Aversa



liv.	descrizione	formato	elaborazione	controllo	approvazione
08 - 2023	00	Prima consegna	A1	Ing. Marco G. Balzano	Ing. Rolando Roberto
	01				
	02				
	03				
	04				
	05				
	06				
	07				