


Elenco componenti	
rif.	descrizione
1	Scaricatore 220kV
2	Interruttore 220kV
3	TA 220kV
4	Sezionatore verticale
5	Trasformatore 220/36/36kV
6	Scaricatore 36kV
7	Passamuro 36kV
8	Terminali cavo 36kV
9	Sbarre di richiusura secondari 36kV
10	Isolatore 220kV
11	Isolatore 36kV

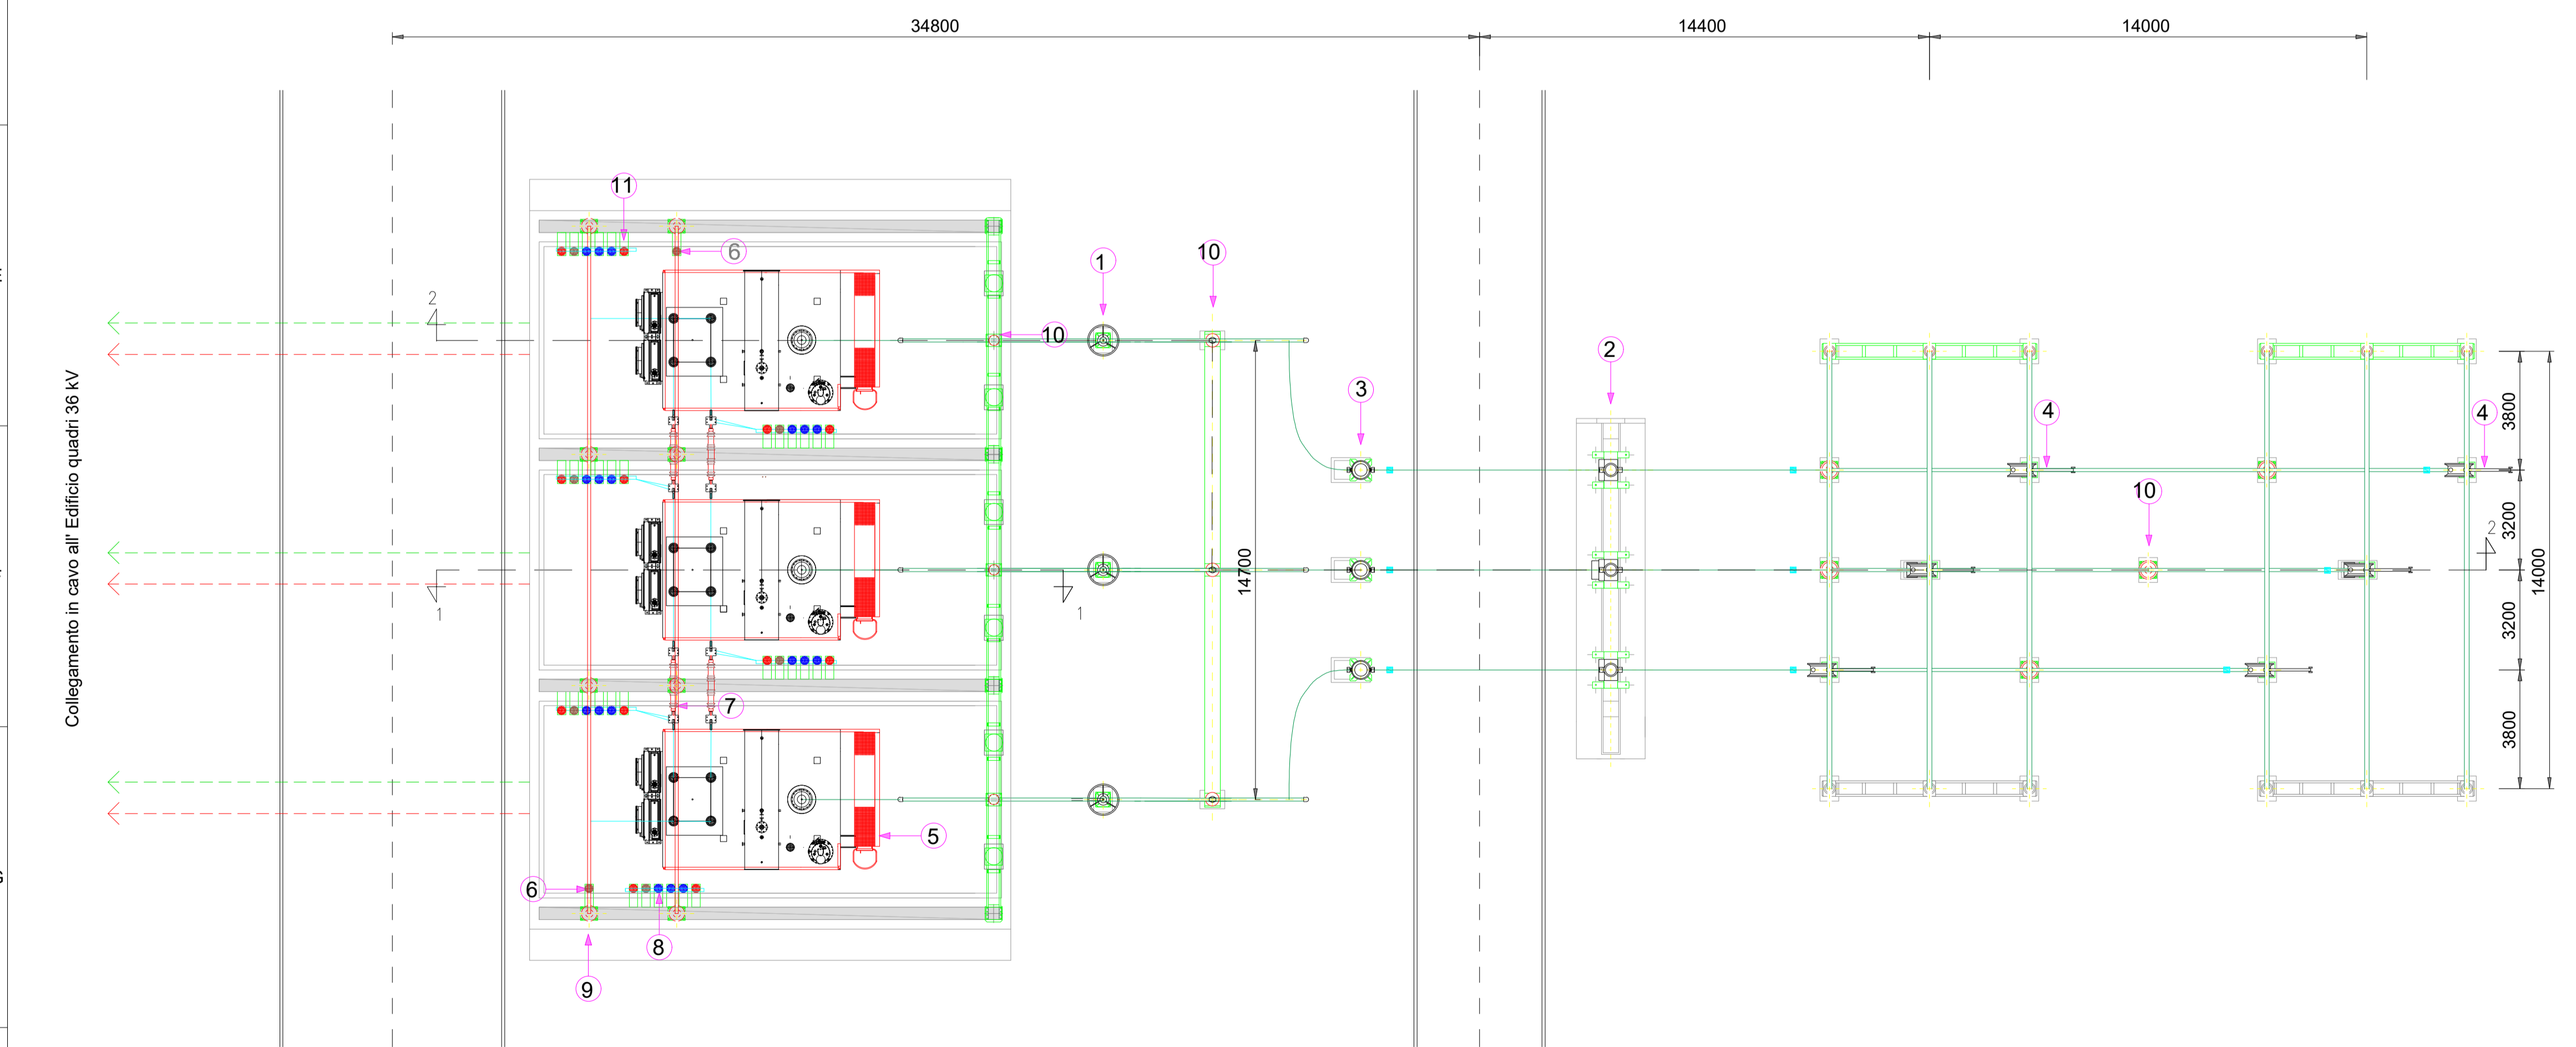

**PROGETTO DELLA CENTRALE SOLARE "OLIO E MIELE GAVINESE"**  
 da 52,89 MWp - San Gavino Monreale (SU)

**E21** LAYOUT E SEZIONE STALLO SE DI RTN  
 PROGETTO DEFINITIVO

**PACIFICO** Proponente  
 PACIFICO OSSIDIANA S.R.L.  
 Piazza Walter Von Der Vogelweide, 8 - 39100 Bolzano

**OXY CAPITAL ADVISORS** Investitore agricolo superintensivo  
 OXY CAPITAL ADVISOR S.R.L.  
 Via A. Bertani, 6 - 20154 (MI)

**progetto verde** Progetto dell'inserimento paesaggistico e mitigazione  
 Progettista: Agr. Fabrizio Cembalo Sambiasi, Arch. Alessandro Visalli  
 Collaboratori: Urb. Patrizia Ruggiero, Arch. Anna Manzo, Agr. Giuseppe Maria Massa

**AEDES GROUP ENGINEERING** Progettazione elettrica e civile  
 Progettista: Ing. Rolando Roberto, Ing. Giselle Roberto  
 Collaboratori: Ing. Marco Balzano, Ing. Simone Bonacini

**MARE RINNOVABILI** Progettazione oliveto superintensivo  
 Progettista: Agr. Giuseppe Rutigliano

**Consulenza geologia** Geol. Gaetano Ciccarelli  
**Consulenza archeologia** ARES archeologia & restauro  
 via O. Marchione n. 24, 81031 Aversa

**ORDINE DEGLI INGEGNERI MARCO GENNARO BALZANO Sez. R/9341**

liv.	descrizione	formato	elaborazione	controllo	approvazione
08   2023	00	Prima consegna	A1	Ing. Marco G. Balzano	Ing. Rolando Roberto
	01				
	02				
	03				
	04				
	05				
	06				
	07				