


CARTA DEI BENI PAESAGGISTICI ED IDENTITARI (PPR)

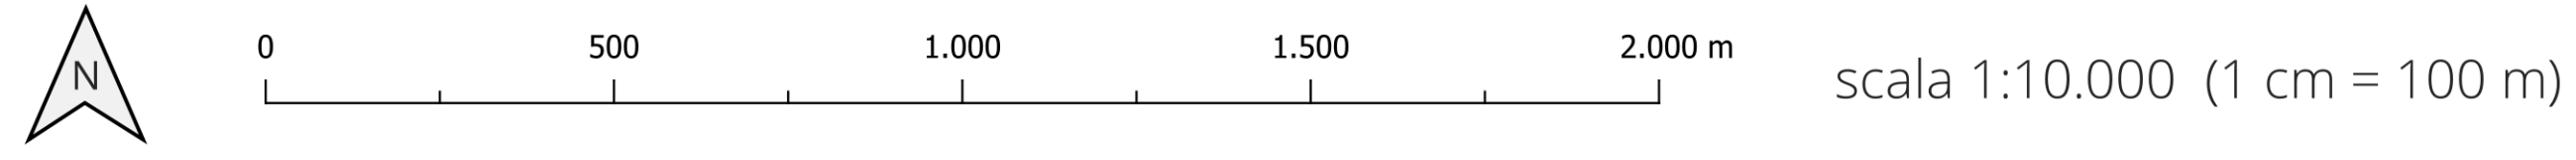

datum WGS84 | proiezione UTM | zona 32N | EPSG 32632

LEGENDA

Nuovo impianto per la produzione di energia elettrica da fonte eolica "Campovaglio"


- Aerogeneratore
- Piazzale di manovra
- Cavidotto
- Cabina di connessione MT e Sistema di accumulo (BESS)
- Viabilità
 - Esistente asfaltata interessata dal passaggio dei mezzi d'opera
 - Esistente sterrata interessata dal passaggio dei mezzi d'opera
 - Esistente da adeguare
 - Nuova da mantenere a fine lavori
 - Nuova da mantenere per lavori di manutenzione straordinaria

D.lgs. 42/2004
Codice dei beni culturali e del paesaggio, ai sensi dell'articolo 10 della legge 6 luglio 2002, n. 137

- Art. 143
 - Aree caratterizzate da edifici e manufatti di valenza storico-culturale [N.T.A. del P.P.R. - Art. 48, comma 1, lettera a: Beni paesaggistici]
 - Nuraghe
 - Aree caratterizzate da insediamenti storici [N.T.A. del P.P.R. - Art. 51, comma 1, lettera b: Elementi dell'insediamento rurale sparso]
 - Stazzo

Norme Tecniche di Attuazione del Piano Paesaggistico Regionale

- Aree d'insediamento produttivo di interesse storico-culturale
- Parco Geomorfologico Storico e Ambientale della Sardegna

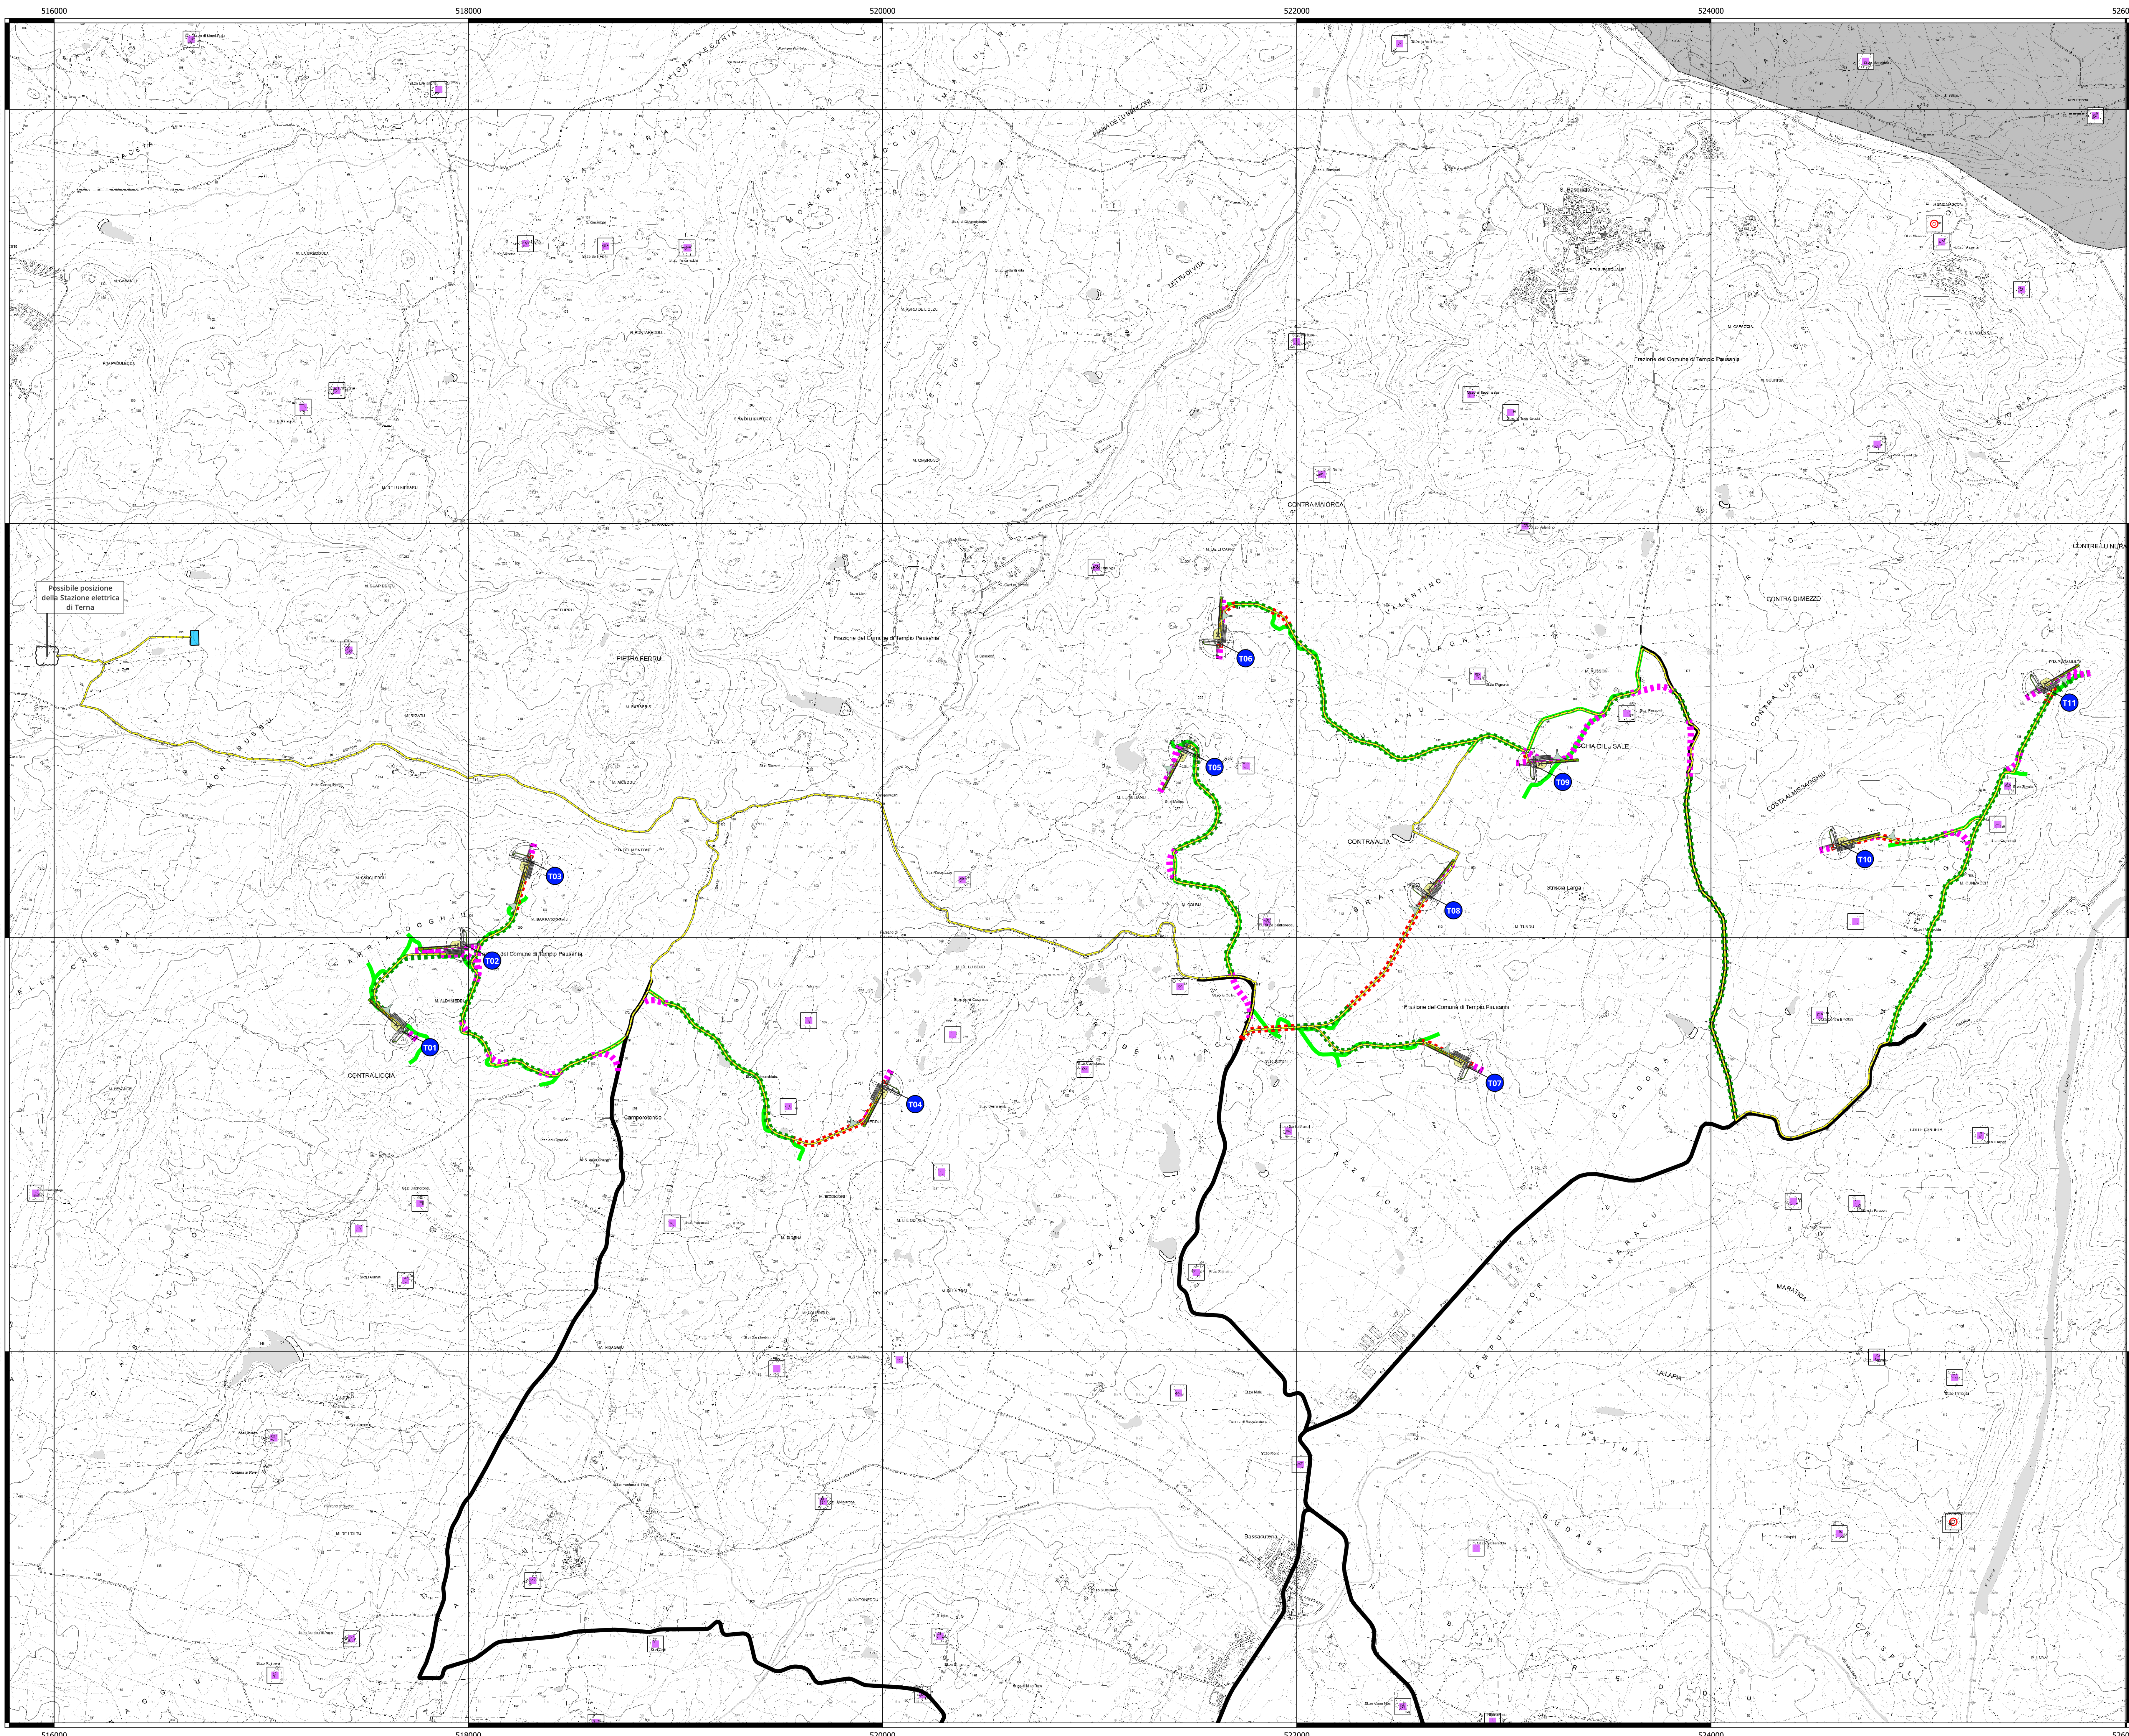

Comune di Tempio Pausania
Comune di Aglientu
Regione Sardegna

NUOVO IMPIANTO PER LA PRODUZIONE DI ENERGIA DA FONTE EOLICA "CAMPOVAGLIO" NEI COMUNI DI TEMPIO PAUSANIA - AGLIENTU (SS)

STUDIO DI IMPATTO AMBIENTALE

Acciona Energia Global Italia S.r.l.
Via Achille Campanile, 73
00147 - Roma
Phone: (+39) 06 50514225
PEC: accionaglobalitalia@legalmail.it

CARTA DEI BENI PAESAGGISTICI ED IDENTITARI (PPR)

SRIA STUDIO ROSSO
INGEGNERI ASSOCIATI
VIA ROSSO PIUMI N. 11 - 10145 TORINO
P. VIALE S. PIETRO - 10121 CAGLIARI
TEL. +39 011 42 72 00
studio@studiorosso.it
www.studiorosso.it

Coordinatore e responsabile delle attività: Dott. Ing. Giorgio Eliso DEMURTAS
Consulenza Ambientale: dott. Ing. Piero RUBIU
SIAITER S.r.l. VIA GARIBOLDI 7 - 07100 - SASSARI

CONSENSO
Studio Gioed
VIA S. ANTONIO N. 119 - 09121 - CAGLIARI

DESCRIZIONE	EMISSIONE	REDAZIONE
DATA	09/2023	
COD. LAVORO	2008	
TITOLO LAVORO	V	
CATEGORIA	S	
N. ATTIVITA'	02	
TITOLO ELAB.	PL	
TITOLO DOC.	T	
ELABORATO	22	
VERSIONE	0	

REDAZIONE
Dott. Ing. Riccardo Murru

CONTROLLATO
Dott. Ing. Piero Rubiu

APPROVATO
Dott. Ing. Piero Rubiu

ELABORATO
V.2.22