


CARTA DEGLI EFFETTI DI SHADOW FLICKERING

0 500 1.000 1.500 2.000 m scala 1:12.000 (1 cm = 120 m)

datum WGS84 | proiezione UTM | zona 32N | EPSG 32632

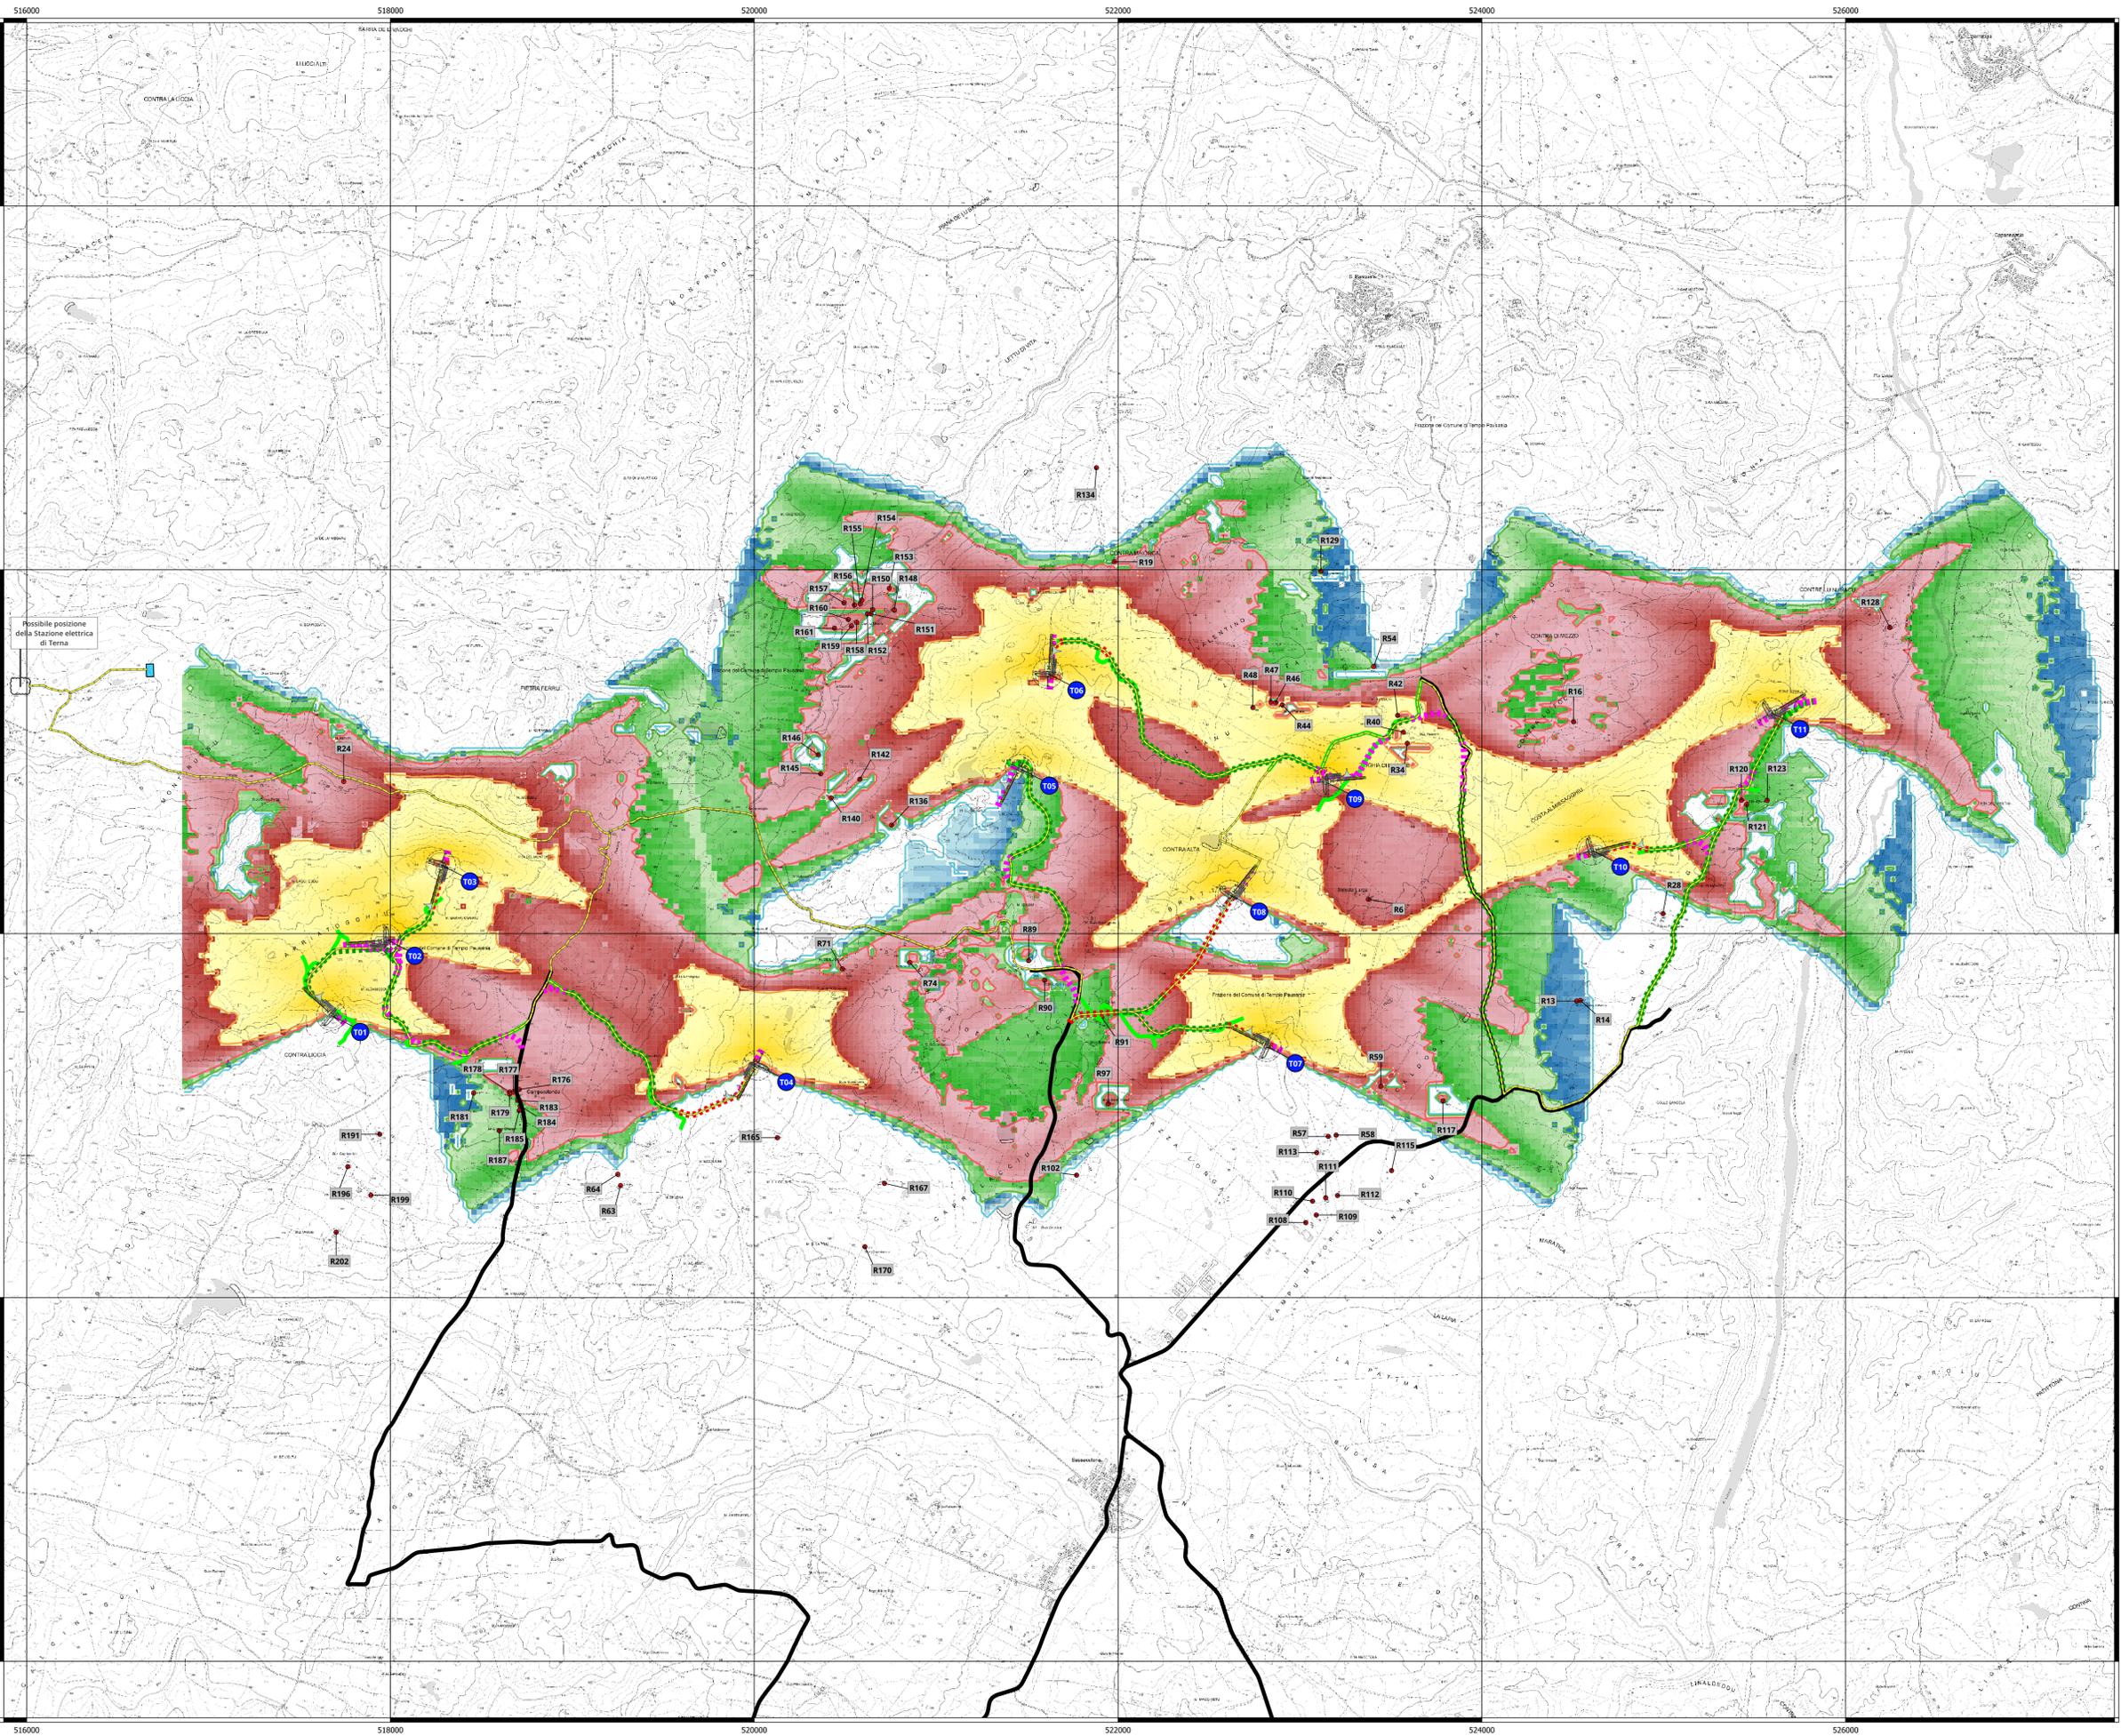

LEGENDA

Nuovo impianto per la produzione di energia elettrica da fonte eolica "Campovaglio"

- Aerogeneratore
- Piazzale di manovra
- Cavidotto
- Cabina di connessione MT e Sistema di accumulo (BESS)
- Viabilità
- Esistente asfaltata interessata dal passaggio dei mezzi d'opera
- Esistente sterrata interessata dal passaggio dei mezzi d'opera
- Esistente da adeguare
- Nuova da mantenere a fine lavori
- Nuova da mantenere per lavori di manutenzione straordinaria

Ricettori

- Sensibili

Worst-case scenario (ore / anno)



Comune di Tempio Pausania
Comune di Aglientu
Regione Sardegna

NUOVO IMPIANTO PER LA PRODUZIONE DI ENERGIA DA FONTE EOLICA
"CAMPOVAGLIO" NEI COMUNI DI TEMPIO PAUSANIA - AGLIENTU (SS)
STUDIO DI IMPATTO AMBIENTALE

Acciona Energia Global Italia S.r.l.
Via Achille Campanile, 73
00147 - Roma
Phone: (+39) 06 50514225
PEC: accionaglobalitalia@legalmail.it

CARTA DEGLI EFFETTI DI SHADOW FLICKERING



Coordinatore e responsabile delle attività: Dott. Ing. Giorgio Eliso DEMURTAS
Consulenza Ambientale: dott. Ing. Piero RUBU
SIATER S.r.l. VIA GALILEO 7 - 07100 - SASSARI

DESCRIZIONE	EMISSIONE	REDAZIONE	CONTROLLATO	APPROVATO
DATA	09/2023			
ORA LAVORO	2000			
TIPOL. LAVORO	V			
ATTIVITA'	S			
N. ATTIVITA'	02			
TIPOL. ELAB.	PL			
TIPOL. DOC.	T			
DI ELABORATO	20			
VERSIONE	0			

Scale 1:12.000
ELABORATO
V.2.29