


INQUADRAMENTO DEI RICETTORI

0 500 1.000 1.500 2.000 m scala 1:12.000 (1 cm = 120 m)

datum WGS84 | proiezione UTM | zona 32N | EPSG 32632

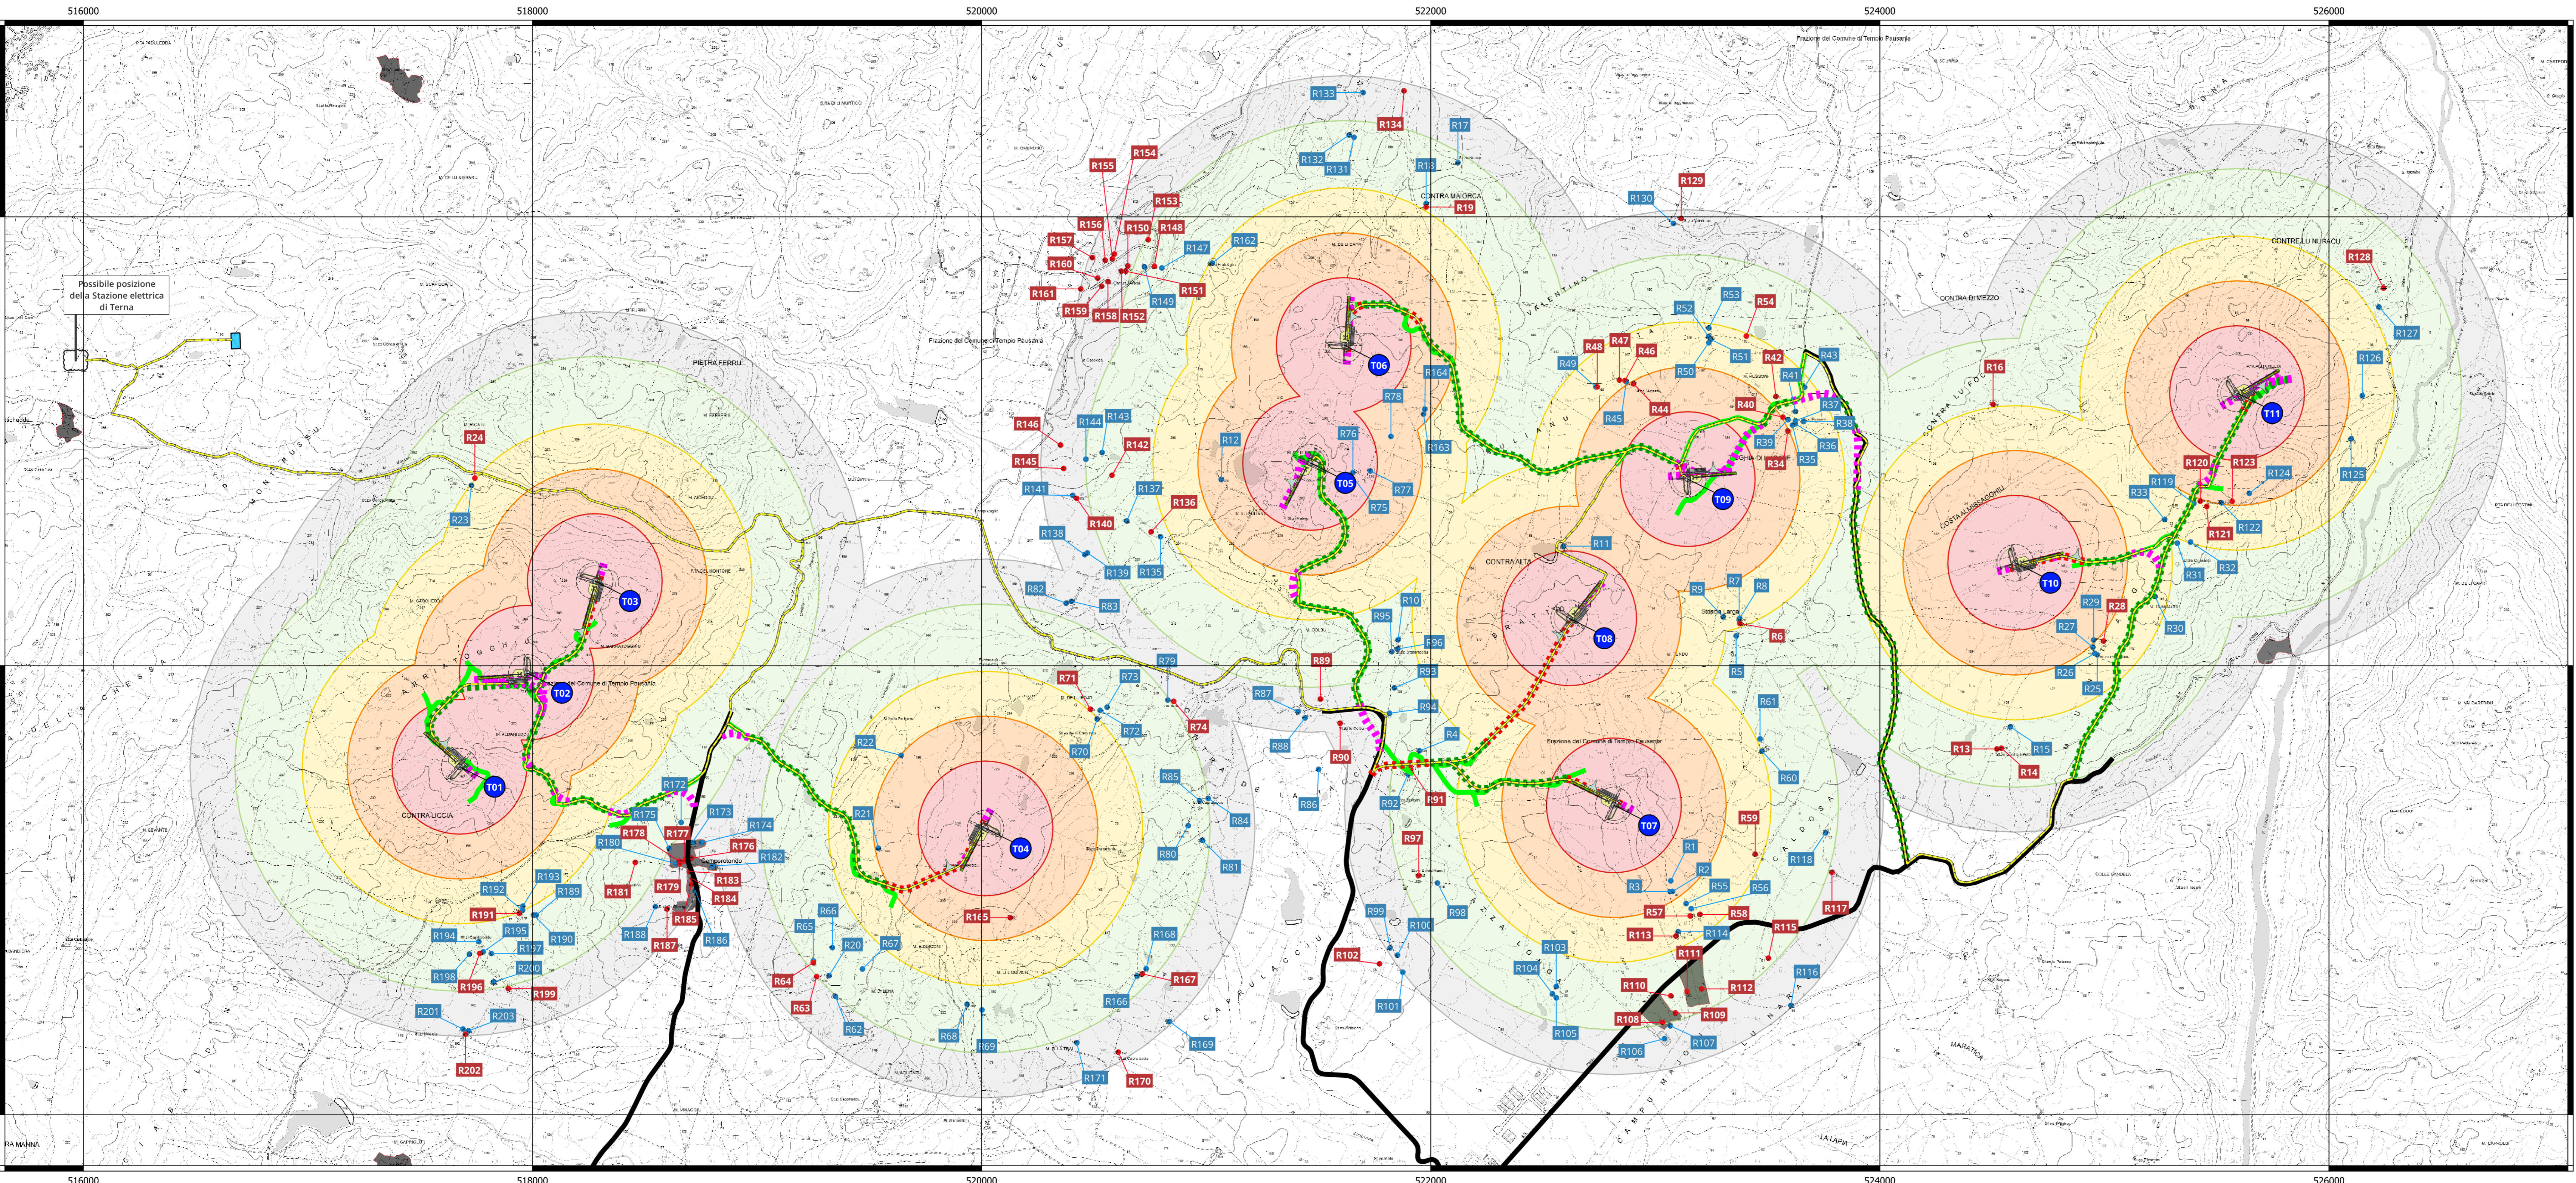

LEGENDA

Nuovo impianto per la produzione di energia elettrica da fonte eolica "Campovaglio"

- Aerogeneratore
- Piazzale di manovra
- Cavidotto
- Cabina di connessione MT e Sistema di accumulo (BESS)
- Viabilità
 - Esistente asfaltata interessata dal passaggio dei mezzi d'opera
 - Esistente sterrata interessata dal passaggio dei mezzi d'opera
 - Esistente da adeguare
 - Nuova da mantenere a fine lavori
 - Nuova da mantenere per lavori di manutenzione straordinaria

Fascia di rispetto (raggio)

- 300 m
- 500 m
- 700 m
- 1000 m
- 1200 m

Ricettori

- Sensibili
- Non sensibili
- Nuclei, case sparse ed insediamenti specializzati (Piano Paesaggistico Regionale)

TABELLA DEGLI ATTRIBUTI

| Ricettore | Comune | Catasto | Foglio | Particella | Categoria catastale | Località |
|-----------|-----------------|------------|--------|------------|--------------------------|---------------------------------------|
| R1 | Tempio Pausania | Fabbricati | 28 | 344 | D10 | Loc. Striscialagga |
| R2 | Tempio Pausania | Terreni | 28 | 345 | NC | Loc. Striscialagga |
| R3 | Tempio Pausania | Terreni | 28 | 345 | NC | Loc. Striscialagga |
| R4 | Tempio Pausania | Fabbricati | 28 | 212 | NC | Loc. Striscialagga |
| R5 | Tempio Pausania | Fabbricati | 28 | 272 | A03 | Loc. Striscialagga |
| R6 | Tempio Pausania | Fabbricati | 28 | 270 | A03 | Loc. Striscialagga s.n.c. |
| R7 | Tempio Pausania | Fabbricati | 28 | 271 | C02 | Loc. Striscialagga |
| R8 | Tempio Pausania | Fabbricati | 28 | 281 | NC | Loc. Striscialagga |
| R9 | Tempio Pausania | Fabbricati | 28 | 269 | D10 | Loc. Striscialagga |
| R10 | Tempio Pausania | Terreni | 15 | 90 | NC | Loc. Striscialagga |
| R11 | Tempio Pausania | Fabbricati | 28 | 267/268 | D10 | Loc. Monturussini |
| R12 | Tempio Pausania | Fabbricati | 15 | 236 | NC | Loc. Striscialagga |
| R13 | Tempio Pausania | Fabbricati | 29 | 144 | A03 | Loc. Contra Lu Pettini s.n.c. |
| R14 | Tempio Pausania | Fabbricati | 29 | 177 | A03 | Loc. Contra Lu Pettini s.n.c. |
| R15 | Tempio Pausania | Fabbricati | 29 | 139 | D10 | Loc. Contra Lu Pettini s.n.c. |
| R16 | Tempio Pausania | Fabbricati | 17 | 360 | A02 | Loc. Tanca Manna |
| R17 | Tempio Pausania | Fabbricati | 15 | 400 | D10 | Reg. Monte di Li Capri (San Pasquale) |
| R18 | Tempio Pausania | Fabbricati | 15 | 389 | NC | Via Reg. La Mezzana |
| R19 | Tempio Pausania | Fabbricati | 15 | 177 | A03 | Via Reg. La Mezzana |
| R20 | Tempio Pausania | Terreni | 15 | 388 | NC | Loc. Striscialagga |
| R21 | Tempio Pausania | Fabbricati | 27 | 307 | NC | Loc. Stazzo Paduledda s.n.c. |
| R22 | Tempio Pausania | Fabbricati | 27 | 24 | F02 | Loc. Ingnocchiatu |
| R23 | Tempio Pausania | Terreni | 27 | 17 | NC | Loc. Ingnocchiatu |
| R24 | Fabbricati | 4 | 66 | A03 | Loc. Conca Platta s.n.c. | |
| R25 | Aglientu | Fabbricati | 4 | 66 | C02 | Loc. Conca Platta s.n.c. |
| R26 | Tempio Pausania | Fabbricati | 17 | 236 | D10 | Loc. Stazzo Paduledda s.n.c. |
| R27 | Tempio Pausania | Fabbricati | 17 | 225 | D10 | Loc. Stazzo Paduledda s.n.c. |
| R28 | Tempio Pausania | Fabbricati | 17 | 224 | A03 | Loc. Stazzo Paduledda s.n.c. |
| R29 | Tempio Pausania | Terreni | 17 | 53 | Fabbr. rurale | Loc. Stazzo Paduledda s.n.c. |
| R30 | Tempio Pausania | Fabbricati | 17 | 221 | D10 | Loc. Stazzo Paduledda s.n.c. |
| R31 | Tempio Pausania | Terreni | 17 | 44 | Fabbr. rurale | Loc. Stazzo Paduledda s.n.c. |
| R32 | Tempio Pausania | Fabbricati | 17 | 34 | NA | Agrosarda |
| R33 | Tempio Pausania | Fabbricati | 17 | 436 | C02 | Loc. Cuncuzzu s.n.c. |
| R34 | Tempio Pausania | Fabbricati | 17 | 144 | A03 | Loc. La Zirulla |
| R35 | Tempio Pausania | Fabbricati | 16 | 669 | D10 | Loc. Monturussini |
| R36 | Tempio Pausania | Fabbricati | 16 | 668 | D10 | Loc. Monturussini |
| R37 | Tempio Pausania | Fabbricati | 16 | 667 | D10 | Loc. Monturussini |
| R38 | Tempio Pausania | Fabbricati | 16 | 665 | D10 | Loc. Monturussini |
| R39 | Tempio Pausania | Fabbricati | 16 | 666 | D10 | Loc. Monturussini |
| R40 | Tempio Pausania | Fabbricati | 16 | 664 | A03 | Loc. Monturussini |
| R41 | Tempio Pausania | Fabbricati | 16 | 663 | D10 | Loc. Monturussini |
| R42 | Tempio Pausania | Fabbricati | 16 | 782 | A03 | Loc. Conca Rusconi |
| R43 | Tempio Pausania | Fabbricati | 16 | 781 | C02 | Loc. Conca Rusconi |
| R44 | Tempio Pausania | Fabbricati | 16 | 773 | A03 | Sub3/Sab.4 - Loc. Conca Rusconi |
| R45 | Tempio Pausania | Fabbricati | 16 | 659 | C02 | Loc. Conca Rusconi |
| R46 | Tempio Pausania | Fabbricati | 16 | 658 | A03 | Loc. Conca Rusconi |
| R47 | Tempio Pausania | Fabbricati | 16 | 789 | A03 | Loc. Conca Rusconi |
| R48 | Tempio Pausania | Fabbricati | 16 | 657 | A03 | Loc. Monturussini |
| R49 | Tempio Pausania | Fabbricati | 16 | 705 | C02 | Loc. Monturussini |
| R50 | Tempio Pausania | Fabbricati | 16 | 747 | C02 | Loc. Monturussini |
| R51 | Tempio Pausania | Fabbricati | 16 | 724 | D10 | Loc. Monturussini |

| Ricettore | Comune | Catasto | Foglio | Particella | Categoria catastale | Località |
|-----------|-----------------|------------|--------|-------------|---------------------|--------------------------------------|
| R52 | Tempio Pausania | Fabbricati | 16 | 722 | D10 | Loc. Monturussini |
| R53 | Tempio Pausania | Fabbricati | 16 | 723 | D10 | Loc. Monturussini |
| R54 | Tempio Pausania | Fabbricati | 16 | 721 | A03 | Loc. Monturussini |
| R55 | Tempio Pausania | Fabbricati | 16 | 720 | D10 | Loc. Monturussini |
| R56 | Tempio Pausania | Fabbricati | 28 | 275 | F02 | Loc. Striscialagga |
| R57 | Tempio Pausania | Fabbricati | 28 | 332 | A03 | Loc. Striscialagga |
| R58 | Tempio Pausania | Fabbricati | 28 | 101 | A03/A03 | Sub1/Sab3 - Loc. Striscialagga |
| R59 | Tempio Pausania | Fabbricati | 28 | 75 | A03 | Loc. Campu Majori |
| R60 | Tempio Pausania | Fabbricati | 28 | 149 | NA | Loc. Campu Majori |
| R61 | Tempio Pausania | Fabbricati | 28 | 146 | NA | Loc. Campu Majori |
| R62 | Tempio Pausania | Fabbricati | 28 | 147 | NA | P.P.T. S.r.l. con sede in Luogosanto |
| R63 | Tempio Pausania | Fabbricati | 27 | 295 | A03 | Loc. Stazzi Pulpuccia |
| R64 | Tempio Pausania | Fabbricati | 27 | 103 | C02-C02-A03-A03 | Sub3/Sab5/6 - Loc. Stazzi Pulpuccia |
| R65 | Tempio Pausania | Fabbricati | 27 | 105 | Fabbr. diruto | Loc. Stazzi Pulpuccia |
| R66 | Tempio Pausania | Fabbricati | 27 | 54 | Fabbr. diruto | Loc. Stazzi Pulpuccia |
| R67 | Tempio Pausania | Fabbricati | 27 | 391 | F02 | Loc. Puljugia (Bassacutena) |
| R68 | Tempio Pausania | Fabbricati | 27 | 367 | D01 | Loc. Monti Iatu |
| R69 | Tempio Pausania | Fabbricati | 45 | 376 | D10 | Reg. Monti Li Lici Atti |
| R70 | Tempio Pausania | Fabbricati | 45 | 422 | D01 | Reg. Monti Li Lici Atti |
| R71 | Tempio Pausania | Fabbricati | 45 | 365/388/423 | A03 | Regione Contra di Lu Bolu |
| R72 | Tempio Pausania | Fabbricati | 45 | 366 | C02 | Regione Contra di Lu Bolu |
| R73 | Tempio Pausania | Fabbricati | 45 | 367 | C02 | Regione Contra di Lu Bolu |
| R74 | Tempio Pausania | Fabbricati | 45 | 390 | A03 | Regione Contra di Lu Bolu |
| R75 | Tempio Pausania | Fabbricati | 15 | 352 | C06 | Loc. Lu Sullianu |
| R76 | Tempio Pausania | Fabbricati | 15 | 404 | C02 | Loc. Lu Sullianu |
| R77 | Tempio Pausania | Fabbricati | 15 | 44 | Fabbr. rurale | Loc. Lu Sullianu |
| R78 | Tempio Pausania | Fabbricati | 15 | 326 | D10 | Sub1/2 - Loc. Lu Sullianu |
| R79 | Tempio Pausania | Fabbricati | 45 | 449 | F02 | Loc. Capulaciu |
| R80 | Tempio Pausania | Fabbricati | 45 | 447 | F02 | Loc. Capulaciu |
| R81 | Tempio Pausania | Fabbricati | 45 | 453 | D10 | Loc. Capulaciu |
| R82 | Tempio Pausania | Fabbricati | 45 | 444/445/446 | F02 | Loc. Capulaciu |
| R83 | Tempio Pausania | Fabbricati | 45 | 443 | F02 | Loc. Capulaciu |
| R84 | Tempio Pausania | Fabbricati | 45 | 158 | D07 | Loc. Capulaciu |
| R85 | Tempio Pausania | Fabbricati | 45 | 441 | D10 | Loc. Capulaciu |
| R86 | Tempio Pausania | Fabbricati | 45 | 357 | C02 | Loc. Stazzo Lu Colbu |
| R87 | Tempio Pausania | Fabbricati | 45 | 370 | D01 | Loc. Contra di Lu Jada |
| R88 | Tempio Pausania | Fabbricati | 45 | 371 | F02 | Loc. Contra di Lu Jada |
| R89 | Tempio Pausania | Fabbricati | 15 | 267 | A03 | Loc. Stazzo Lu Colbu |
| R90 | Tempio Pausania | Fabbricati | 45 | 245 | A03 | Loc. Stazzo Lu Colbu |
| R91 | Tempio Pausania | Fabbricati | 28 | 213 | A03 | Loc. Stazzo Brattoni |
| R92 | Tempio Pausania | Fabbricati | 28 | 175 | D10 | Loc. Stazzo Brattoni |
| R93 | Tempio Pausania | Fabbricati | 15 | 314 | D10 | Loc. Brattuneddu |
| R94 | Tempio Pausania | Fabbricati | 15 | 414 | F06 | Loc. Brattuneddu |
| R95 | Tempio Pausania | Fabbricati | 15 | 315 | D10 | Loc. Brattuneddu |
| R96 | Tempio Pausania | Fabbricati | 28 | 312 | NC | Loc. Brattuneddu |
| R97 | Tempio Pausania | Fabbricati | 28 | 286 | A03/D10 | Loc. Santa Mansa |
| R98 | Tempio Pausania | Fabbricati | 28 | 325 | D10 | Loc. Santa Mansa |
| R99 | Tempio Pausania | Fabbricati | 28 | 265 | F02 | Loc. Santa Mansa |
| R100 | Tempio Pausania | Fabbricati | 28 | 258 | C02 | Loc. Santa Mansa |
| R101 | Tempio Pausania | Fabbricati | 28 | 259 | C02 | Loc. Santa Mansa |
| R102 | Tempio Pausania | Fabbricati | 28 | 238 | A03 | Via Nazionale |

| Ricettore | Comune | Catasto | Foglio | Particella | Categoria catastale | Località |
|-----------|-----------------|------------|--------|------------|---------------------|-----------------------------|
| R103 | Tempio Pausania | Fabbricati | 28 | 227 | D10 | Loc. Campu Majori |
| R104 | Tempio Pausania | Fabbricati | 28 | 228 | D10 | Loc. Campu Majori |
| R105 | Tempio Pausania | Fabbricati | 28 | 229 | D10 | Loc. Campu Majori |
| R106 | Tempio Pausania | Fabbricati | 28 | 280 | D10 | Loc. Campu Majori |
| R107 | Tempio Pausania | Fabbricati | 28 | 185 | C02 | Fraz. Bassacutena |
| R108 | Tempio Pausania | Fabbricati | 28 | 279 | A03/C02 | Loc. Campu Majori |
| R109 | Tempio Pausania | Fabbricati | 28 | 86 | A03 | Loc. Campu Majori |
| R110 | Tempio Pausania | Fabbricati | 28 | 231 | A03/C02 | Loc. Campu Majori |
| R111 | Tempio Pausania | Fabbricati | 28 | 85 | A03/C02 | Loc. Campu Majori |
| R112 | Tempio Pausania | Fabbricati | 28 | 251 | A03 | Loc. Campu Majori |
| R113 | Tempio Pausania | Fabbricati | 28 | 99 | A03/D10 | Loc. Striscialagga |
| R114 | Tempio Pausania | Fabbricati | 28 | 100 | D10 | Loc. Striscialagga |
| R115 | Tempio Pausania | Fabbricati | 29 | 107 | A03 | Loc. Vena di Lu Iunucu |
| R116 | Tempio Pausania | Fabbricati | 29 | 209 | D10 | Loc. Muntagna |
| R117 | Tempio Pausania | Fabbricati | 29 | 154 | A03 | Loc. Li Tumbi |
| R118 | Tempio Pausania | Fabbricati | 29 | 153 | D10 | Loc. Li Tumbi |
| R119 | Tempio Pausania | Fabbricati | 18 | 814 | NC | Loc. Li Tumbi |
| R120 | Tempio Pausania | Fabbricati | 18 | 815 | A03 | La Zirulla |
| R121 | Tempio Pausania | Fabbricati | 18 | 269 | A03 | La Zirulla |
| R122 | Tempio Pausania | Fabbricati | 18 | 330 | F03 | La Zirulla |
| R123 | Tempio Pausania | Fabbricati | 18 | 823 | A03 | La Zirulla |
| R124 | Tempio Pausania | Fabbricati | 18 | 810 | F03 | La Zirulla |
| R125 | Tempio Pausania | Fabbricati | 18 | 916 | F03 | Fraz. Bassacutena |
| R126 | Tempio Pausania | Fabbricati | 18 | 773 | NC | Fraz. Bassacutena |
| R127 | Tempio Pausania | Fabbricati | 18 | 784 | NC | Fraz. Bassacutena |
| R128 | Tempio Pausania | Fabbricati | 18 | 783 | A02/C02/D10 | Loc. Contra Lu Naracu |
| R129 | Tempio Pausania | Fabbricati | 16 | 715 | A03 | Loc. Valentino San Pasquale |
| R130 | Tempio Pausania | Fabbricati | 16 | 813 | C02 | Loc. Stazzo Valentino |
| R131 | Tempio Pausania | Fabbricati | 15 | 304 | C02 | Loc. Monti Littu |
| R132 | Tempio Pausania | Fabbricati | 15 | 311 | NC | Loc. Monti Littu |
| R133 | Tempio Pausania | Fabbricati | 15 | 299 | F02 | Loc. Monti di Littu |
| R134 | Tempio Pausania | Fabbricati | 15 | 202 | A02 | Loc. Le Mezzane |
| R135 | Tempio Pausania | Fabbricati | 15 | 372 | F02 | Loc. Cucuruzzu |
| R136 | Tempio Pausania | Fabbricati | 15 | 373 | NC | Loc. Cucuruzzu |
| R137 | Tempio Pausania | Fabbricati | 15 | 377 | F02 | Loc. Cucuruzzu |
| R138 | Tempio Pausania | Fabbricati | 15 | 382 | F02 | Loc. Cucuruzzu |
| R139 | Tempio Pausania | Fabbricati | 15 | 383 | F02 | Loc. Cucuruzzu |
| R140 | Tempio Pausania | Fabbricati | 15 | 204 | A03 | Loc. Lu Sambigiu |
| R141 | Tempio Pausania | Fabbricati | 15 | 325 | C02 | Loc. Campovaglio |
| R142 | Tempio Pausania | Fabbricati | 15 | 351 | A03/C06 | Loc. Lu Sambigiu |
| R143 | Tempio Pausania | Fabbricati | 15 | 295 | NC | Loc. Campovaglio |
| R144 | Tempio Pausania | Fabbricati | 15 | 335 | C02 | Loc. Campovaglio |
| R145 | Tempio Pausania | Fabbricati | 15 | 294 | A03 | Loc. Lu Sambigiu |
| R146 | Tempio Pausania | Fabbricati | 15 | 298 | A03 | Loc. Lu Sambigiu |
| R147 | Tempio Pausania | Fabbricati | 15 | 415 | NC | Loc. Lu Sambigiu |
| R148 | Tempio Pausania | Fabbricati | 15 | 340 | A03 | Loc. Li Lieri |
| R149 | Tempio Pausania | Fabbricati | 15 | 18 | nc | Loc. Li Lieri |
| R150 | Tempio Pausania | Fabbricati | 15 | 330 | A03 | Loc. Li Lieri |
| R151 | Tempio Pausania | Fabbricati | 15 | 331 | A03 | Loc. Li Lieri |
| R152 | Tempio Pausania | Fabbricati | 15 | 330 | A03/C06 | Loc. Li Lieri |
| R153 | Tempio Pausania | Fabbricati | 14 | 595 | A03 | Loc. Li Lieri |

| Ricettore | Comune | Catasto | Foglio | Particella | Categoria catastale | Località |
|-----------|-----------------|------------|--------|------------|---------------------|-----------------------|
| R154 | Tempio Pausania | Fabbricati | 14 | 471 | A03 | Loc. Li Lieri |
| R155 | Tempio Pausania | Fabbricati | 14 | 471 | A03 | Loc. Li Lieri |
| R156 | Tempio Pausania | Fabbricati | 14 | 471 | A03 | Loc. Li Lieri |
| R157 | Tempio Pausania | Fabbricati | 14 | 584 | A02 | Loc. Li Lieri |
| R158 | Tempio Pausania | Fabbricati | 14 | 600 | A02 | Loc. Li Lieri |
| R159 | Tempio Pausania | Fabbricati | 14 | 586 | A02 | Loc. Li Lieri |
| R160 | Tempio Pausania | Fabbricati | 14 | 604/45 | A02 | Loc. Li Lieri |
| R161 | Tempio Pausania | Fabbricati | 14 | 597/593 | A02 | Loc. Li Lieri |
| R162 | Tempio Pausania | Fabbricati | 15 | 20 | F02 | Loc. Li Lieri |
| R163 | Tempio Pausania | Fabbricati | 15 | 411 | F02 | Loc. Lu Sullianu |
| R164 | Tempio Pausania | Fabbricati | 15 | 410 | F02 | Loc. Lu Sullianu |
| R165 | Tempio Pausania | Fabbricati | 45 | 345 | A03 | Loc. Costa d'Uddastru |
| R166 | Tempio Pausania | Fabbricati | 45 | 308 | D10 | Loc. Stazzo Montelatu |
| R167 | Tempio Pausania | Fabbricati | 45 | 311 | A03 | Loc. Stazzo Montelatu |
| R168 | Tempio Pausania | Fabbricati | 45 | 310 | C02 | Loc. Stazzo Montelatu |
| R169 | Tempio Pausania | Fabbricati | 45 | 379 | NC | Loc. Stazzo Montelatu |
| R170 | Tempio Pausania | Fabbricati | 45 | 431 | A03 | Loc. Stazzo Montelatu |
| R171 | Tempio Pausania | Fabbricati | 45 | 469 | D10 | Loc. Stazzo Montelatu |
| R172 | Tempio Pausania | Fabbricati | 27 | 404 | D10 | Loc. Campo Rotondo |
| R173 | Tempio Pausania | Fabbricati | 27 | 285 | D10 | Loc. Campo Rotondo |
| R174 | Tempio Pausania | Fabbricati | 27 | 293 | D10 | Loc. Campo Rotondo |
| R175 | Tempio Pausania | Fabbricati | 27 | 294 | C02 | Loc. Campo Rot |