



INQUADRAMENTO DEI RICETTORI SENSIBILI

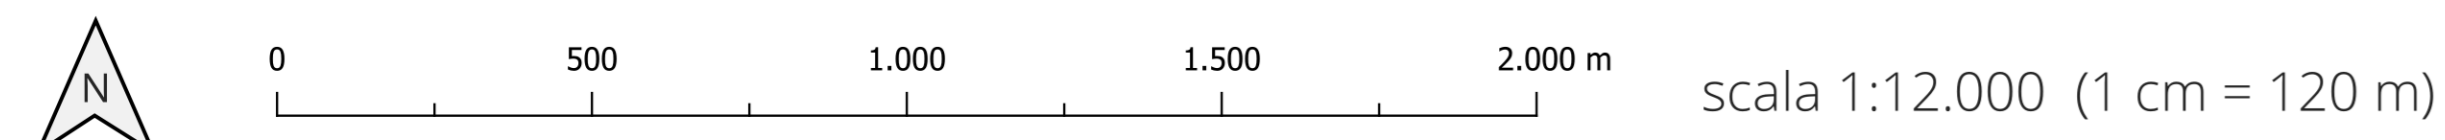

datum WGS84 | proiezione UTM | zona 32N | EPSG 32632

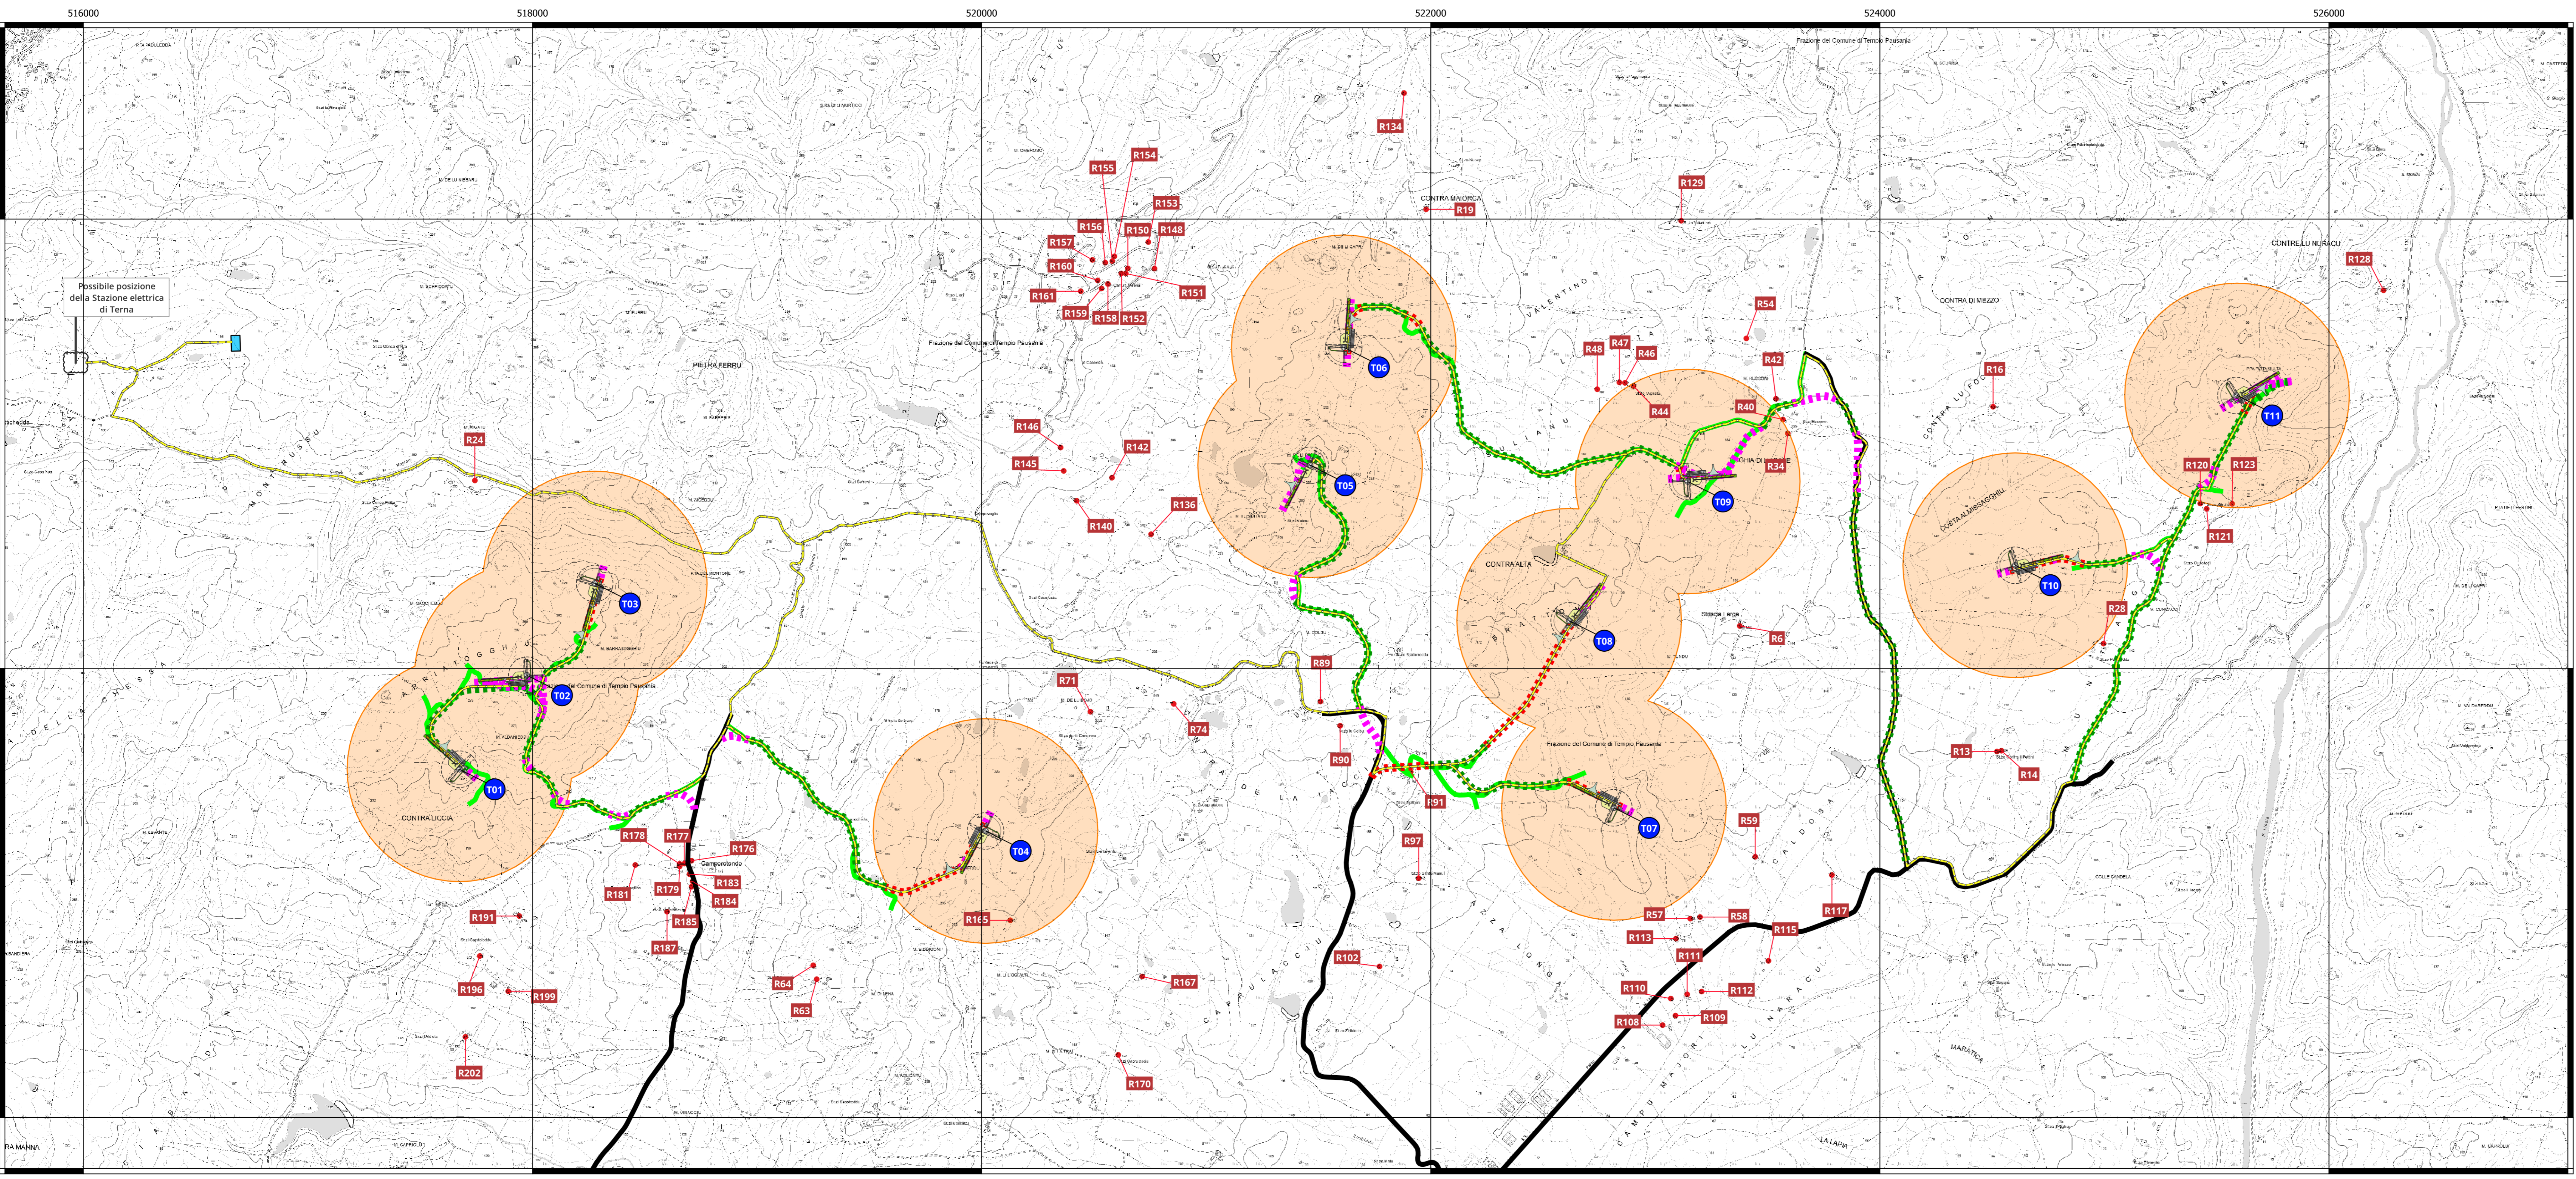

LEGENDA

Nuovo impianto per la produzione di energia elettrica da fonte eolica "Campovaglio"

- Aerogeneratore
- Piazzale di manovra
- Cavidotto
- Cabina di connessione MT e Sistema di accumulo (BESS)
- Viabilità
- Esistente asfaltata interessata dal passaggio dei mezzi d'opera
- Esistente sterrata interessata dal passaggio dei mezzi d'opera
- Esistente da adeguare
- Nuova da mantenere a fine lavori
- Nuova da mantenere per lavori di manutenzione straordinaria

Fascia di rispetto (raggio)

- 500 m

Ricettori

- Sensibili

TABELLA DEGLI ATTRIBUTI

Ricettore	Comune	Catasto	Foglio	Particella	Categoria catastale	Località	Interdistanza da WTG più prossima [m]
R06	Tempio Pausania	Fabbricati	28	270	A03	Loc. Striscialtaglia s.n.c.	683,85
R13	Tempio Pausania	Fabbricati	29	144	A03	Loc. Contra Lu Pettini s.n.c.	833,56
R14	Tempio Pausania	Fabbricati	29	177	A03	Loc. Contra Lu Pettini s.n.c.	828,51
R16	Tempio Pausania	Fabbricati	17	360	A02	Loc. Tancia Marina	712,68
R19	Tempio Pausania	Fabbricati	15	177	A03	Via Regine La Mezzana	715,99
R24	Aglientu	Fabbricati	4	66	A02	Loc. Conca Piatta s.n.c.	704,21
R28	Tempio Pausania	Fabbricati	17	224	A03	Loc. Stazzo Paduledda s.n.c.	525,84
R34	Tempio Pausania	Fabbricati	17	144	A03	Loc. La Zirulla	494,61
R40	Tempio Pausania	Fabbricati	16	664	A03	Loc. Montirussioni	506,03
R42	Tempio Pausania	Fabbricati	16	782	A03	Loc. Contra Rusconi	538,43
R44	Tempio Pausania	Fabbricati	16	773	A03	Sub3/Sub4 - Loc. Contra Rusconi	489,02
R46	Tempio Pausania	Fabbricati	16	658	A03	Loc. Contra Rusconi	530,77
R47	Tempio Pausania	Fabbricati	16	789	A03	Loc. Contra Rusconi	535,68
R48	Tempio Pausania	Fabbricati	16	657	A03	Loc. Montirussioni	575,54
R54	Tempio Pausania	Fabbricati	16	721	A03	Loc. Montirussioni	688,63
R57	Tempio Pausania	Fabbricati	28	332	A03	Loc. Striscialtaglia	598,83
R58	Tempio Pausania	Fabbricati	28	101	A03-A03	Sub1/Sub3 - Loc. Striscialtaglia	619,29
R59	Tempio Pausania	Fabbricati	28	75	A03	Loc. Campu Majori	666,05
R63	Tempio Pausania	Fabbricati	27	295	A03	Loc. Stazzi Puluccia	1000,47
R64	Tempio Pausania	Fabbricati	27	103	C02-C02-A03-A03	Sub3A/5/6 - Loc. Stazzo Puluccia	972,85
R71	Tempio Pausania	Fabbricati	45	363/388/423	A03	Regione Contra di Lu Bolu	707,50
R74	Tempio Pausania	Fabbricati	45	390	A03	Regione Contra di Lu Bolu	1011,77
R89	Tempio Pausania	Fabbricati	15	267	A03	Loc. Stazzo Lu Colbu	1053,08
R90	Tempio Pausania	Fabbricati	45	245	A03	Loc. Stazzo Lu Colbu	1122,22
R91	Tempio Pausania	Fabbricati	28	213	A03	Loc. Stazzo Brattoni	919,19
R97	Tempio Pausania	Fabbricati	28	286	A03/D10	Loc. Santa Mansa	924,17
R102	Tempio Pausania	Fabbricati	28	238	A03	Via Nazionale	1260,40
R108	Tempio Pausania	Fabbricati	28	279	A03/C02	Loc. Campu Majori	991,34
R109	Tempio Pausania	Fabbricati	28	86	A03	Loc. Campu Majori	964,75
R110	Tempio Pausania	Fabbricati	28	231	A03/C02	Loc. Campu Majori	885,93
R111	Tempio Pausania	Fabbricati	28	85	A03/C02	Loc. Campu Majori	892,22
R112	Tempio Pausania	Fabbricati	28	251	A03	Loc. Campu Majori	906,59
R113	Tempio Pausania	Fabbricati	28	99	A03/D10	Loc. Striscialtaglia	644,55
R115	Tempio Pausania	Fabbricati	29	107	A03	Loc. Vena di Lu Iuncu	968,32
R117	Tempio Pausania	Fabbricati	29	154	A03	Loc. Li Tumbi	1015,99
R120	Tempio Pausania	Fabbricati	18	815	A03	La Zirulla	508,47
R121	Tempio Pausania	Fabbricati	18	269	A03	La Zirulla	522,53
R123	Tempio Pausania	Fabbricati	18	823	A03	La Zirulla	482,85
R128	Tempio Pausania	Fabbricati	18	783	A02/C02/D10	Loc. Contra Lu Naracu	803,20
R129	Tempio Pausania	Fabbricati	16	715	A03	Loc. Valentino San Pasquale	1161,68
R134	Tempio Pausania	Fabbricati	15	202	A02	Loc. Le Mezzane	1164,05
R136	Tempio Pausania	Fabbricati	15	373	A03	Loc. Cucuruzzu	771,93
R140	Tempio Pausania	Fabbricati	15	204	A03	Loc. Lu Sambignu	1051,64
R142	Tempio Pausania	Fabbricati	15	351	A03/C06	Loc. Lu Sambignu	884,26
R145	Tempio Pausania	Fabbricati	15	294	A03	Loc. Lu Sambignu	1097,98
R146	Tempio Pausania	Fabbricati	15	298	A03	Loc. Lu Sambignu	1111,21
R148	Tempio Pausania	Fabbricati	15	340	A03	Loc. Li Lieri	913,10
R150	Tempio Pausania	Fabbricati	15	330	A03	Loc. Li Lieri	1023,96
R151	Tempio Pausania	Fabbricati	15	331	A03	Loc. Li Lieri	1025,08
R152	Tempio Pausania	Fabbricati	15	330	A03/C06	Loc. Li Lieri	1043,98
R153	Tempio Pausania	Fabbricati	14	595	A03	Loc. Li Lieri	988,78
R154	Tempio Pausania	Fabbricati	14	471	A03	Loc. Li Lieri	1099,08

Ricettore	Comune	Catasto	Foglio	Particella	Categoria catastale	Località	Interdistanza da WTG più prossima [m]
R155	Tempio Pausania	Fabbricati	14	471	A03	Loc. Li Lieri	1100,02
R156	Tempio Pausania	Fabbricati	14	471	A03	Loc. Li Lieri	1127,11
R157	Tempio Pausania	Fabbricati	14	584	A02	Loc. Li Lieri	1185,42
R158	Tempio Pausania	Fabbricati	14	600	A02	Loc. Li Lieri	1087,79
R159	Tempio Pausania	Fabbricati	14	586	A02	Loc. Li Lieri	1110,02
R160	Tempio Pausania	Fabbricati	14	604/45	A02	Loc. Li Lieri	1135,79
R161	Tempio Pausania	Fabbricati	14	597/593	A02	Loc. Li Lieri	1197,78
R165	Tempio Pausania	Fabbricati	45	345	A03	Loc. Costa d'Uddastru	412,83
R167	Tempio Pausania	Fabbricati	45	311	A03	Loc. Stazzo Montilatu	953,05
R170	Tempio Pausania	Fabbricati	45	431	A03	Loc. Stazzo Montilatu	1159,28
R176	Tempio Pausania	Fabbricati	27	291	A03	Loc. Campo Rotondo	1104,59
R177	Tempio Pausania	Fabbricati	27	261	A03	Loc. Campo Rotondo	1086,03
R178	Tempio Pausania	Fabbricati	27	302	A03	Loc. Campo Rotondo	1067,09
R179	Tempio Pausania	Fabbricati	27	288	A03	Loc. Campo Rotondo	1071,99
R181	Tempio Pausania	Fabbricati	27	248	A03	Loc. Campo Rotondo	891,64
R183	Tempio Pausania	Fabbricati	27	112	A03	Loc. Campo Rotondo	1126,22
R184	Tempio Pausania	Fabbricati	27	186	A03	Loc. Campo Rotondo	1152,17
R185	Tempio Pausania	Fabbricati	27	113	A03	Loc. Campo Rotondo	1158,54
R187	Tempio Pausania	Fabbricati	27	373	A03	Reg. Puluccia	1121,22
R191	Tempio Pausania	Fabbricati	27	255	A03	Loc. Caprieddu	705,75
R196	Tempio Pausania	Fabbricati	27	259	A03	Loc. Caprieddu	836,38
R199	Luogosanto	Fabbricati	2	575	A03	Loc. Caprieddu	1012,09
R202	Luogosanto	Fabbricati	2	377	A03/C02	Loc. Aldiola	1191,77

Comune di Tempio Pausania | Comune di Aglientu
Regione Sardegna

NUOVO IMPIANTO PER LA PRODUZIONE DI ENERGIA DA FONTE EOLICA "CAMPOVAGLIO" NEI COMUNI DI TEMPIO PAUSANIA - AGLIENTU (SS)

STUDIO DI IMPATTO AMBIENTALE

Acciona Energia Global Italia S.r.l.

00147 - Roma
Phone: (+39) 06 50514225
PEC: accionaglobalitalia@legalmail.it

INQUADRAMENTO DEI RICETTORI SENSIBILI

SRIA STUDIO ROSSO
INGEGNERI ASSOCIATI

VIA ROSSO PIUMI N. 11 - 10145 TORINO
VIA S. ANTONIO N. 19 - 09101 CAGLIARI
TEL. +39 011 47 77 460
studiosria@studiosria.it
www.studio-rosso.it

Coordinatore e responsabile delle attività: Dott. Ing. Giorgio Eliso DEMURTAS

Consulenza Ambientale: dott. Ing. Piero RUBIU

SIATER S.r.l. VIA GALILEO 7 - 09100 - 045488

DESCRIZIONE	EMISSORE	REDAZIONE
DATA	09/2023	Dott. Ing. Riccardo Murru
COD. LAVORO	2008	
TITOLO LAVORO	V	
SISTEMI	S	
N. ATTIVITÀ	02	
TITOLO DOC.	T	
DI ELABORATO	04	
VERSIONE	0	

APPROVATO: Dott. Ing. Piero Rubiu

ELABORATO

V.2.8

Scala 1:12.000