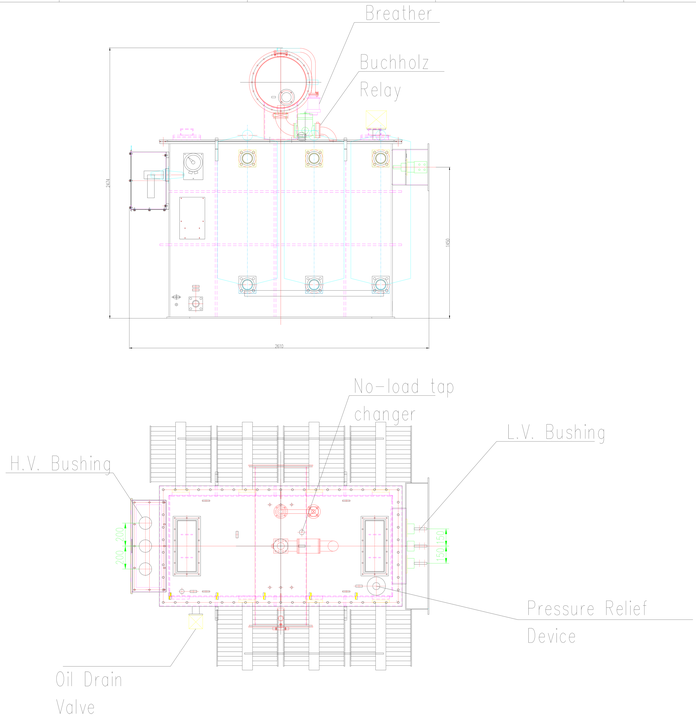

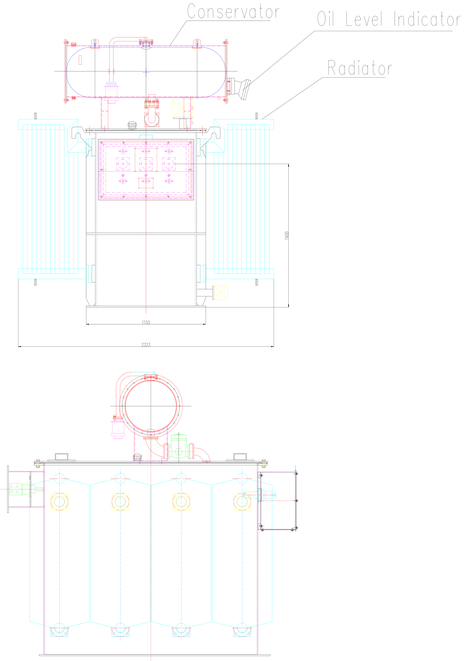

No.	PART No.	DESCRIPTION	PART/FAI No.	QTY	REMARKS

X		HUAWEI TECHNOLOGIES Co.LTD	TITLE: Transformer Layout drawing for STS-6000K-H1		
XX					
XXX	ANG	DRAW:	DATE:	UNIT'S:	DWG NO.:
THESE DRAWINGS AND SPECIFICATION ARE THE PROPERTY OF HUAWEI TECH Co.LTD AND SHALL NOT BE REPRODUCED COPIED OR USED IN ANY MANNER WITHOUT THE PRIOR WRITTEN CONSENT OF HUAWEI TECH Co. LTD		CHKD:	DATE:	FINISH:	
		STAD:	DATE:	MASS(Kg):	PART NO.: REV
		APPD:	DATE:	SCALE:	A
		PRODUCT:		SHEET:	MAT'L:

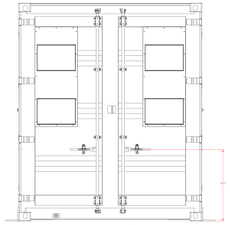

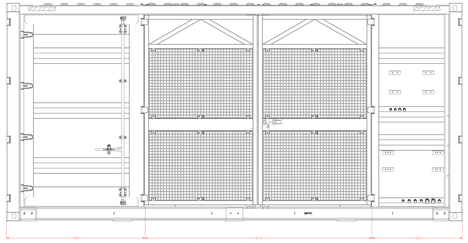

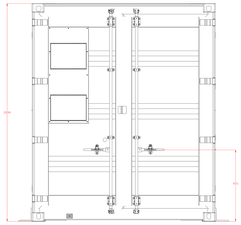

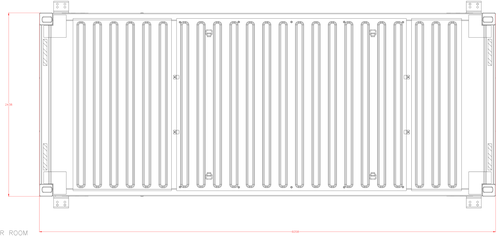

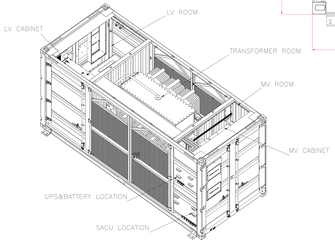

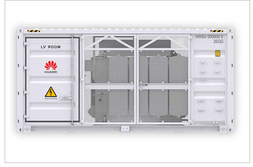

X		HUAWEI TECHNOLOGIES Co.LTD		TITLE: Layout drawing for STS-6000K-H1&STS	
XX					
XXX	ANG	DRAW: zhou huan	2020-07-10	UNIT'S:	DWG NO.:
THESE DRAWINGS AND SPECIFICATION ARE THE PROPERTY OF HUAWEI TECH Co.LTD AND SHALL NOT BE REPRODUCED COPIED OR USED IN ANY MANNER WITHOUT THE PRIOR WRITTEN CONSENT OF HUAWEI TECH Co. LTD		CHKD: yang yanxiong	2020-07-10	FINISH:	
		STAD: qu yuan	2020-07-10	MASS(Kg):	PART NO.: REV
		APPD: li maofan	2020-07-10	SCALE:	A
		PRODUCT: STS-6000K-H1&STS		SHEET: 1 OF 1	MAT'L:

REGIONE SARDEGNA
COMUNE DI GONNESA
E CARBONIA
Provincia del Sud Sardegna

Titolo del Progetto

PROGETTO DEFINITIVO

PROGETTO PER LA REALIZZAZIONE DI UN IMPIANTO AGRO FOTOVOLTAICO DENOMINATO "GREEN AND BLUE MALACEDDU" DELLA POTENZA DI 30 987,500 kW IN LOCALITÀ "MALACEDDU" NEL COMUNE DI CARBONIA

Identificativo Elaborato

TAV_FTV040

ID Progetto	Codice	Opzione	P	Fase	U	Disciplina	Lotto
Code							

PARTICOLARI TRAFO STATION

RTAU Tecnici	ESG TAV_FTV040.pdf
Ing. Alessandro Cocco Ordine degli Ingegneri della Provincia di Cagliari n. 3453 Via Dante, 9 09125 Cagliari Tel. 070 - 4194 - 1 Fax 070 - 4194 - 200 cocco@ingegneriarea.it	ARCHITETTI DI RIFERIMENTO PROGETTO Arch. Andrea Canale Via Dante, 9 09125 Cagliari Tel. 070 - 4194 - 1 Fax 070 - 4194 - 200 canale@ingegneriarea.it Arch. Andrea Canale Ordine degli Architetti della Provincia di Cagliari e Oristano n. 1000 Dott. Agronomo Giuseppe Vacca Ordine dei Dottori Agronomi e Dottori Forestali della Provincia di Cagliari n. 1000 Ing. Antonio Sanna

COMMITTENTE

INNOVO DEVELOPMENT 4 SRL

Rev.	Data Revisione	Descrizione Revisione	Redatto	Controllato	Approvato

Rev.	Data/ora: 2021	Prima Emissione	Green United Energy	Nuova Development 4 Srl	Nuova Development 4 Srl

PROGETTISTA

Valutazione di Impatto Ambientale ai sensi dell'art.23 del D.Lgs 152/2006

GREEN BLUE ENERGY Srl
Via Dante, 9 - 09125 Cagliari (CA)
cagliari - Tel. 070 - 4194 - 200 - Fax 070 - 4194 - 200
email: protocollo@pec.greenblueenergy.it

Ordine degli Ingegneri della Provincia di Cagliari n. 3453
Ordine degli Architetti della Provincia di Cagliari e Oristano n. 1000
Ordine dei Dottori Agronomi e Dottori Forestali della Provincia di Cagliari n. 1000

GREEN BLUE ENERGY
GREEN UNITED ENERGY