



Sezione B - B


Prospetto B

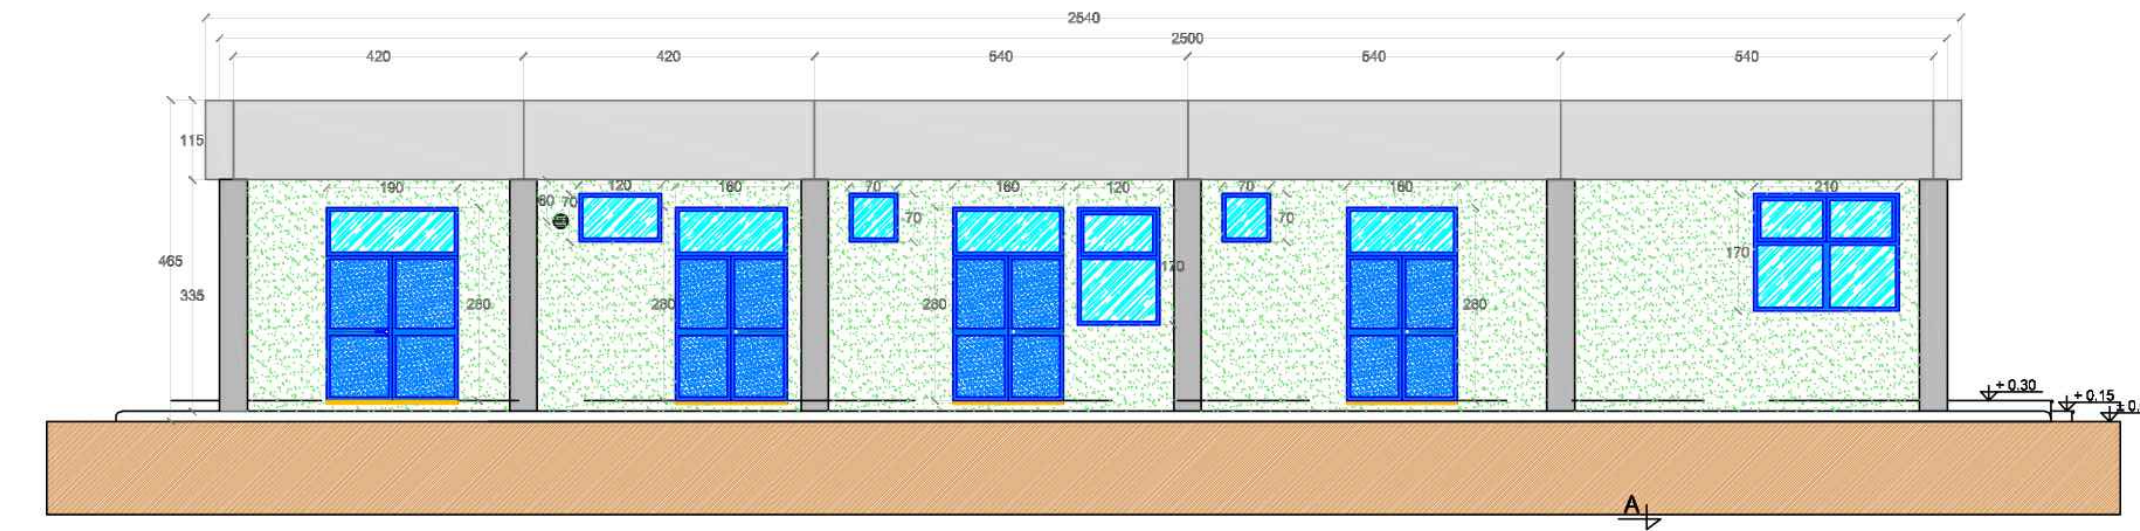

Prospetto C

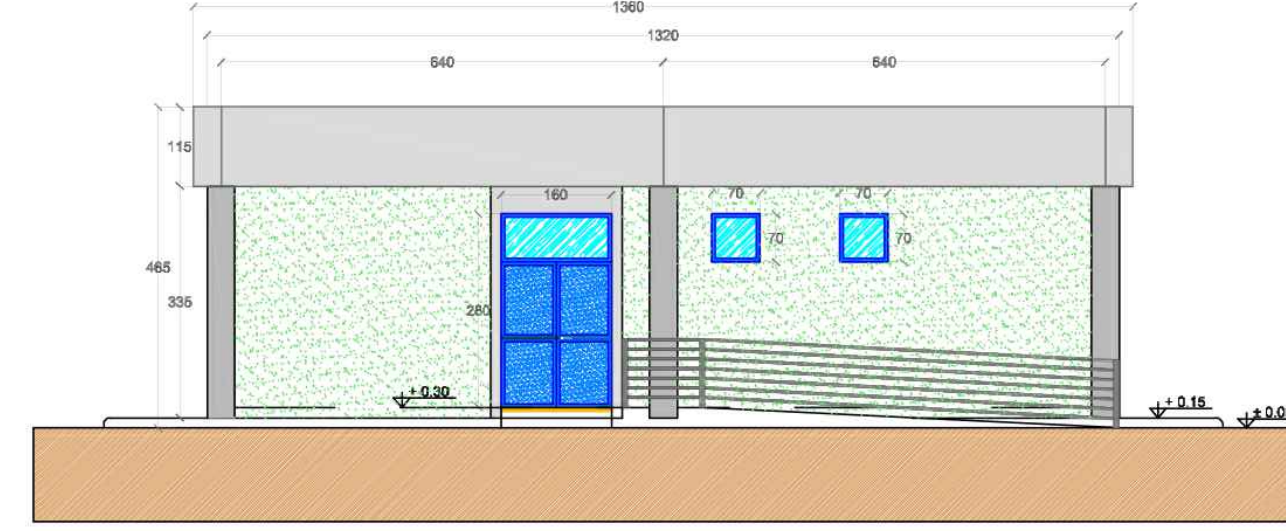

Prospetto D

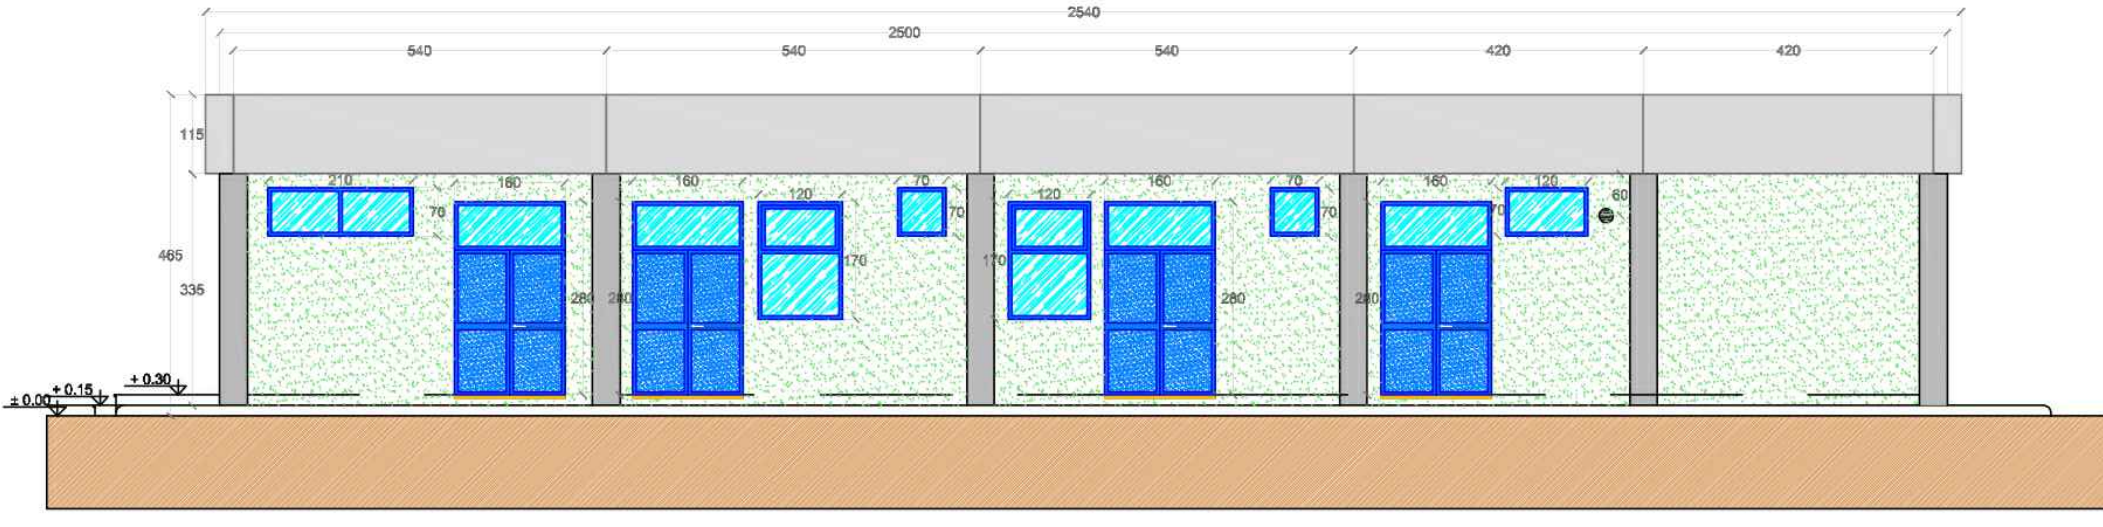


Prospetto D




LEGENDA PIANTE	
[Symbol]	PIANTINO IMPIANTISTICO PREPARAZIONE
[Symbol]	PIASTRE
[Symbol]	PARETI E CONTROPIRE IN CARTONGESSO CON CIRCULAZIONE
[Symbol]	PARETI IN CARTONGESSO M20
[Symbol]	PARETI IN CARTONGESSO M8
[Symbol]	PARETI VETROVA TRIS ALLA COPERTURA DELLA CORONA
[Symbol]	INVERSI MONTAGNA PARETELLA A BASSA COPERTURA PAVIMENTO
[Symbol]	PAVIMENTO INDUSTRIALE EMERSON CON TRATTAMENTO ANTIPOLVERE
[Symbol]	PAVIMENTO INDUSTRIALE EMERSON CON TRATTAMENTO ANTIPOLVERE
[Symbol]	CONDIZIONATORI FRIGORIFERI
[Symbol]	QUOTE SU PROSPETTI
[Symbol]	QUOTE IN PIANTE
[Symbol]	FINITURE
[Symbol]	PORTE ESTERNE
[Symbol]	PORTE INTERNE M20
[Symbol]	PORTE ESTERNE
[Symbol]	PORTE INTERNE M10

Sezione B - B

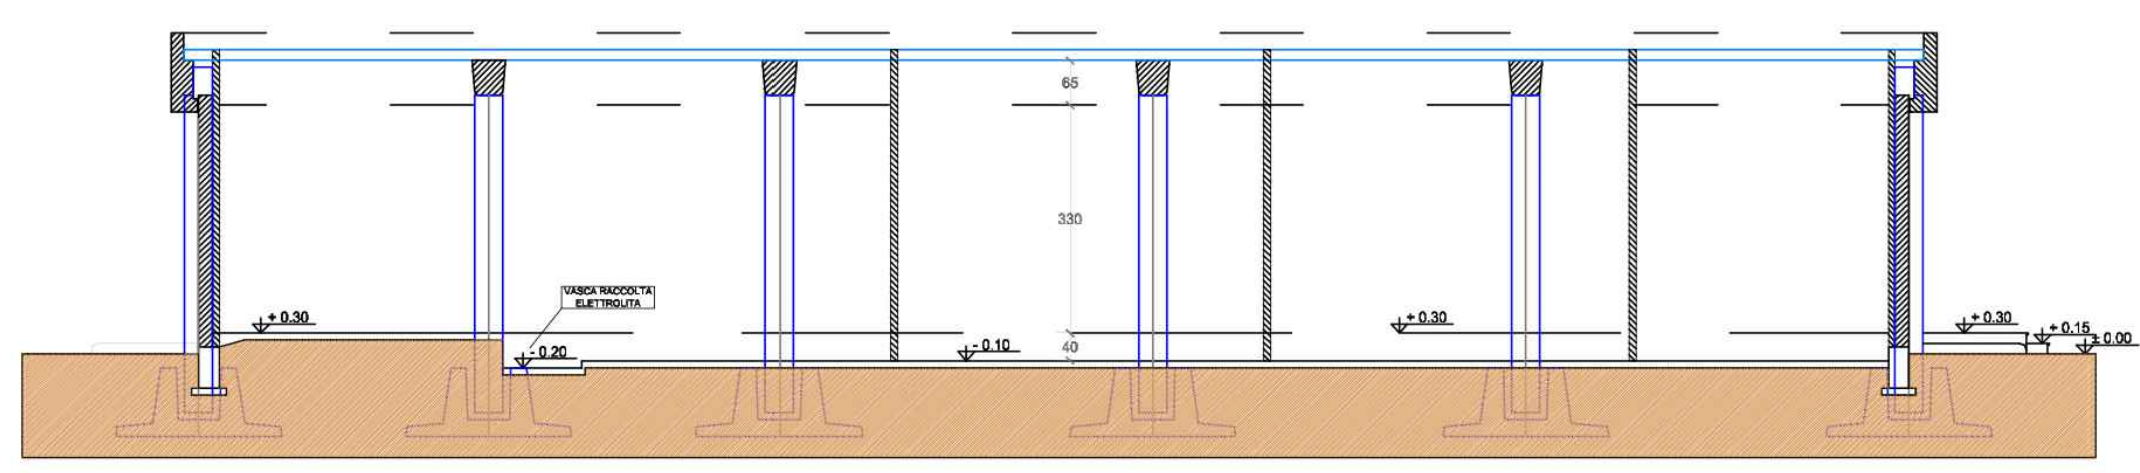

Sezione A - A

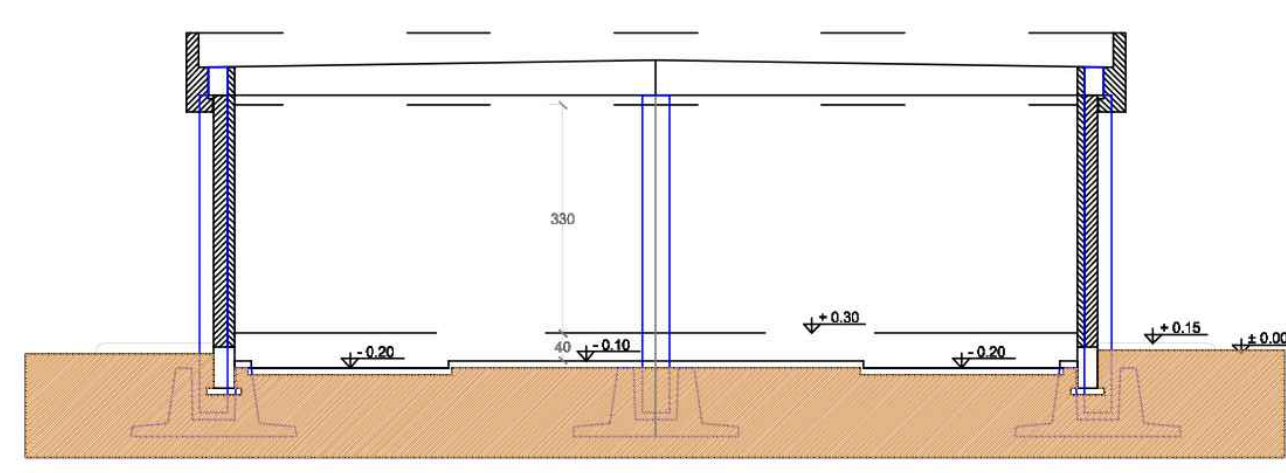



**REGIONE SARDEGNA**  
**COMUNE DI GONNESA**  
Provincia del Sud Sardegna



---

**PROGETTO DEFINITIVO**

PROGETTO PER LA REALIZZAZIONE DELL'AMPLIAMENTO DELLA NUOVA SE RTN A 220 KV DI GONNESA E RACCORDI ALLA RTN

---

Identificativo Documento **TAV\_AMPL\_RTNG015**

ID Progetto	AMPL_RTNG	Tipologia	D	Formato	AI	Disciplina	AMB
<b>EDIFICIO INTEGRATO</b>							

---

<p>SCALA: 1:1</p> <p><b>IL PROGETTISTA</b> Arch. Andrea Casula Ing. Antonio Dedoni</p>	<p>FILE: TAV_AMPL_RTNG015.pdf</p> <p><b>GRUPPO DI PROGETTAZIONE</b> Arch. Andrea Casula Geom. Fernando Porcu Dott. in Arch. J. Alessia Manunza Geom. Vanessa Porcu Dott. Agronomo Giuseppe Vacca Architetto Marco Cabras Geol. Maria Camba Ing. Antonio Dedoni</p>
--	--

---

COMMITTENTE **INNOVO DEVELOPMENT 4 SRL**

Rev.	Data Revisione	Descrizione Revisione	Redatto	Controllato	Approvato
Rev.	Settembre 2023	Prima Emissione	Green Island Energy	Innovo Development 4 Srl	Innovo Development 4 Srl

---

PROCEDURA Valutazione di Impatto Ambientale ai sensi dell'art.23 del D.Lgs. 152/2006

**GREEN ISLAND ENERGY SAS**  
Via S. Mele, N.12 - 09170 Oristano  
Tel & Fax: +39 0783 211652-2632419836  
email: greenislandenergysas@gmail.com

NOTA LEGALE: Il presente documento non può essere ristampato o copiato senza permesso scritto dalla Green Island Energy SAS. In qualsiasi formato e tramite qualsiasi mezzo senza permesso scritto dalla Green Island Energy SAS.