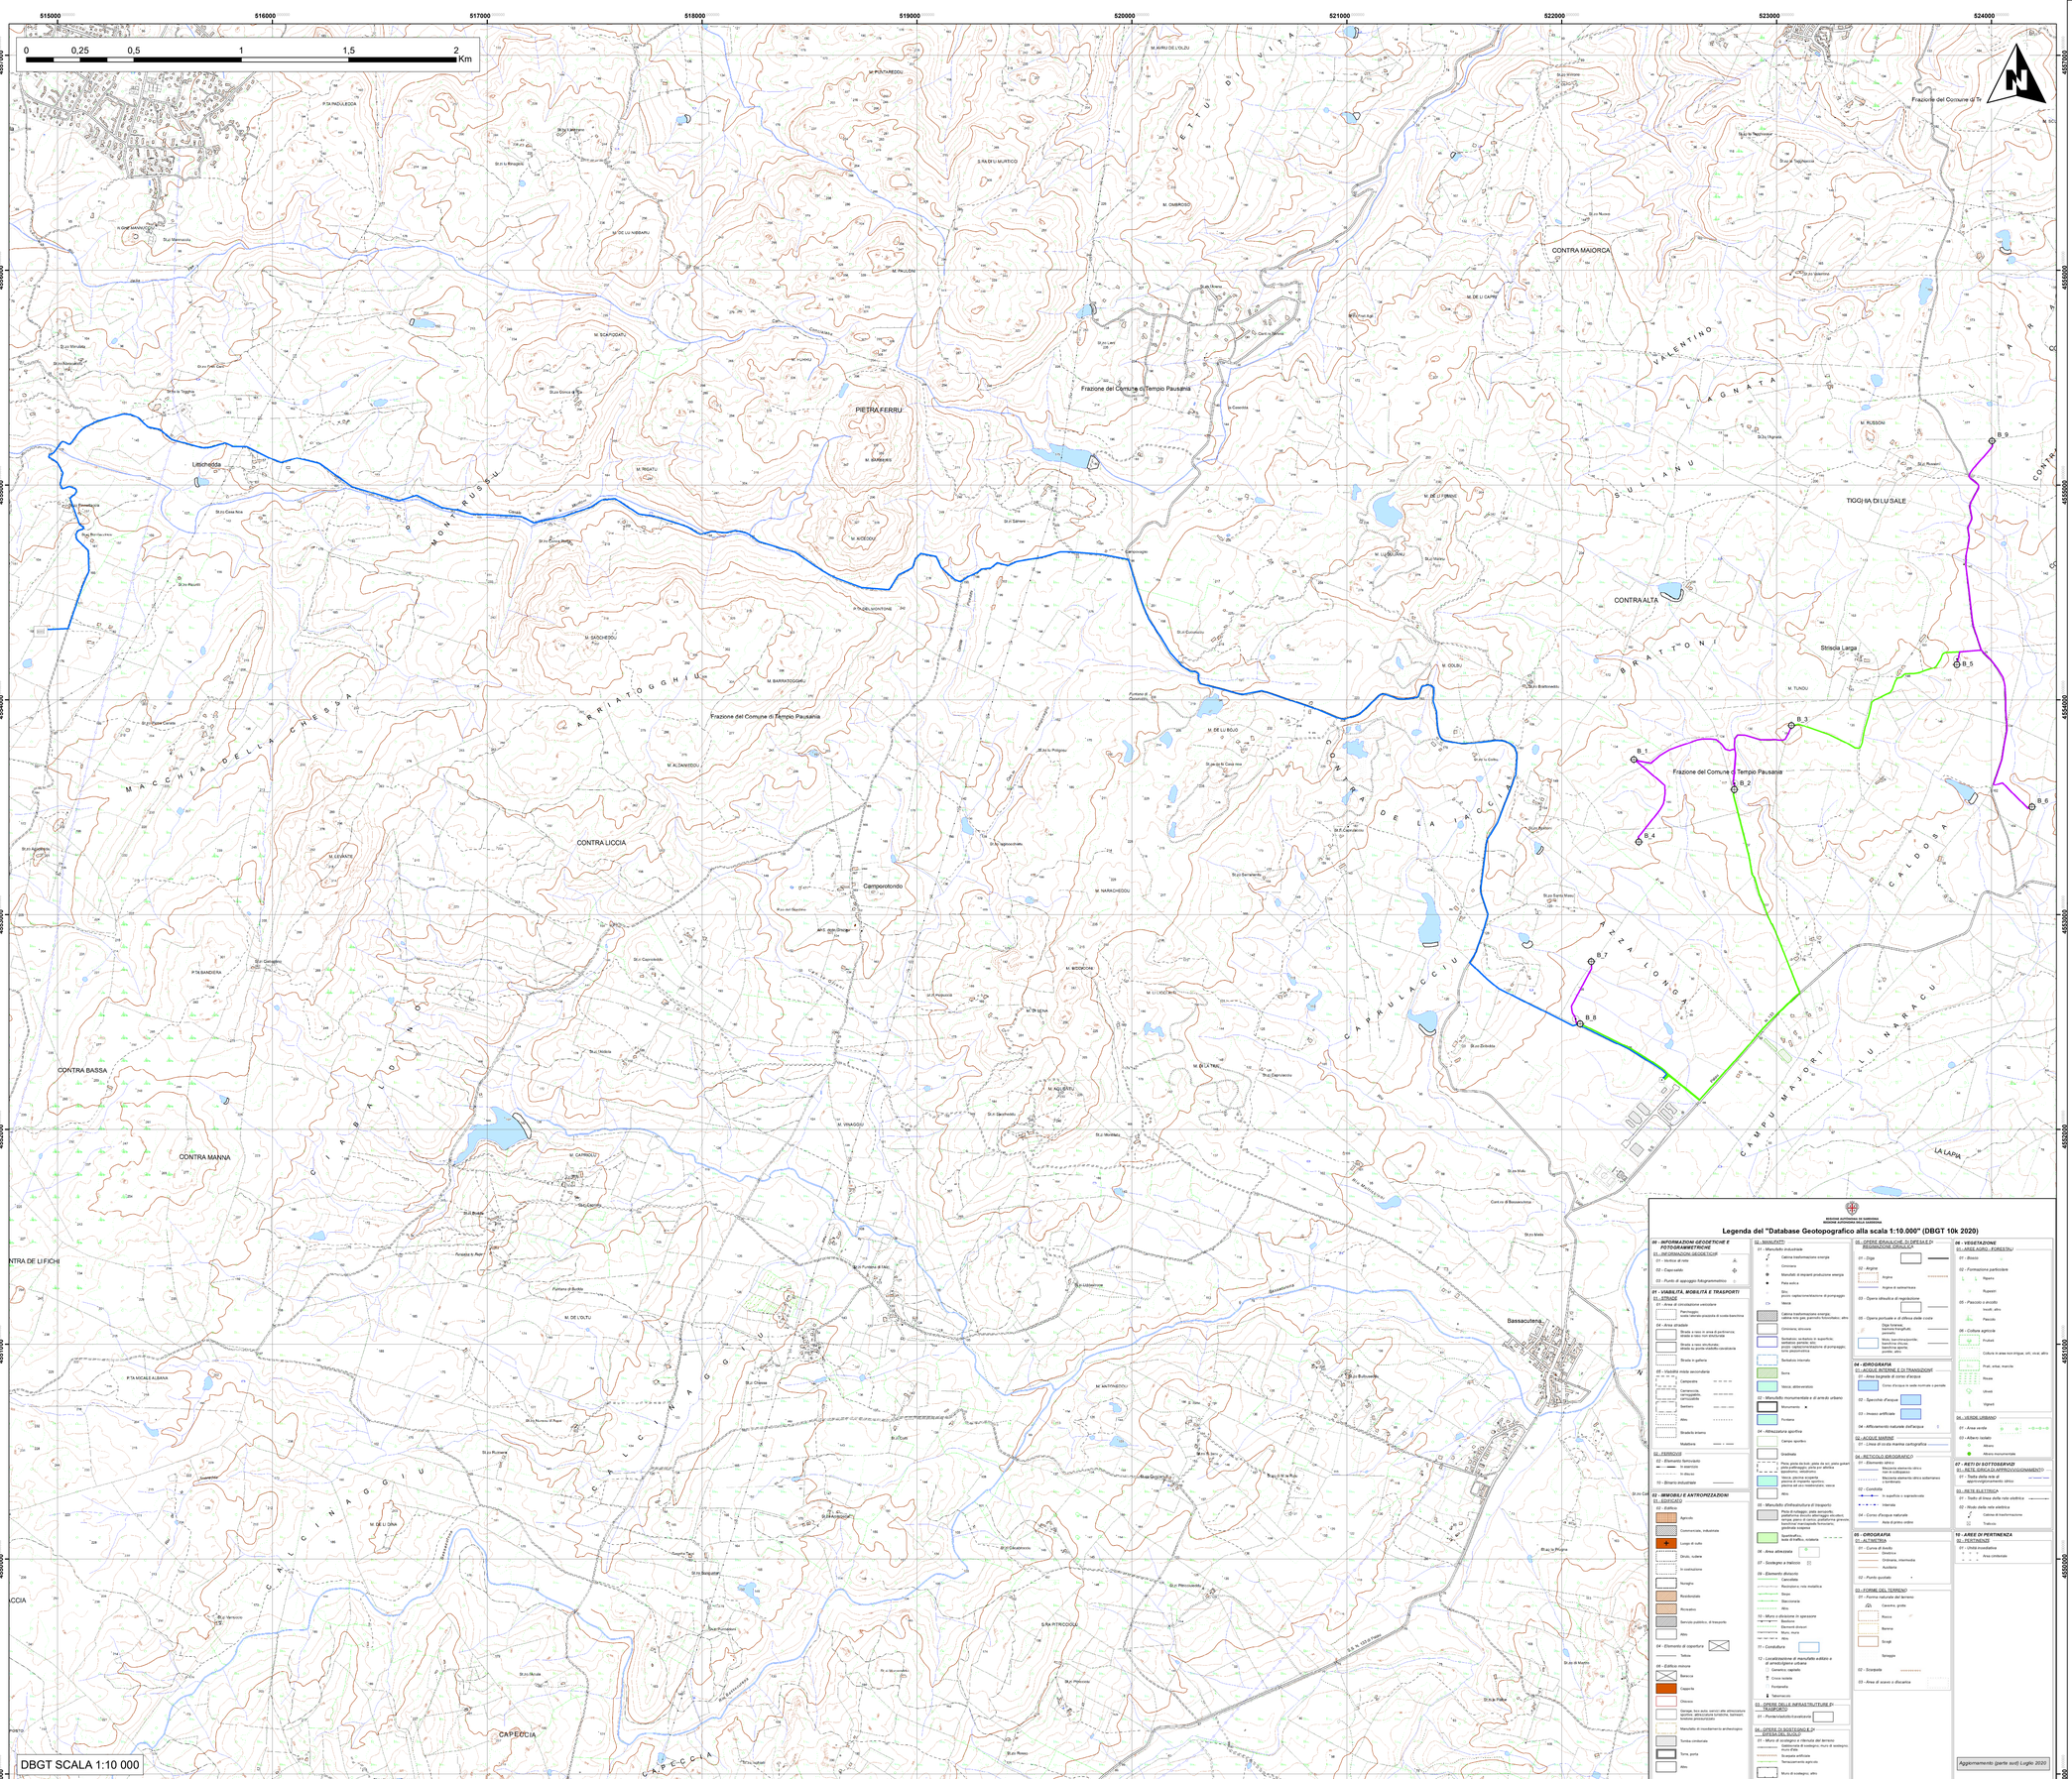

Key maps con inquadramento dell'area d'intervento

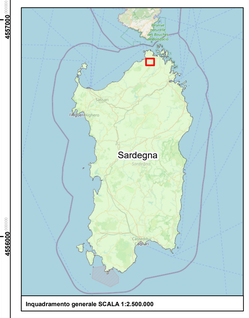

Inquadramento generale SCALA 1:2.500.000

Inquadramento generale SCALA 1:1.000.000

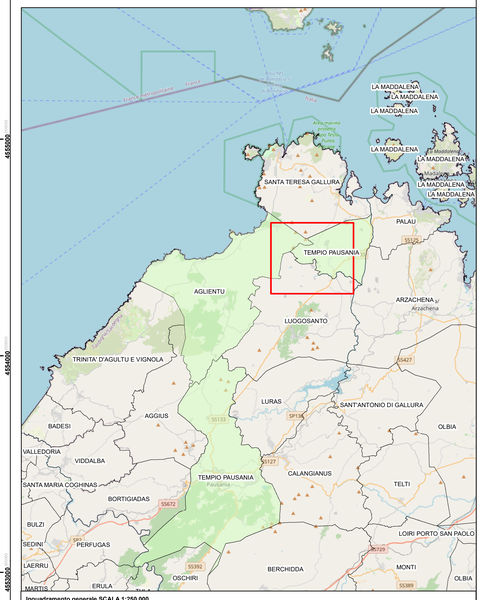

Inquadramento generale SCALA 1:250.000

Legenda

- Nuova Stazione Elettrica (SE) della RTN
- Trasformatore interno MT/AT
- Aerogeneratore
- Cabina di raccolta
- Cavo MT di settore
- Cavo generale MT
- Linea di cavi AT

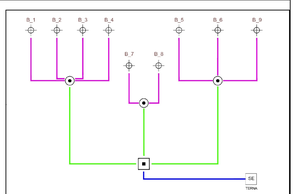

Schema funzionale parco eolico

Legenda del "Database Geotopografico alla scala 1:10.000" (DBGT 10k 2020)

00 - INFORMAZIONI GEODETICHE E FOTOGRAMMETRICHE
01 - INFORMAZIONI GEODETICHE
01 - Vertice di rete
02 - Caposaldo
03 - Punto di appoggio fotogrammetrico
01 - VIABILITÀ, MOBILITÀ E TRASPORTI
01 - STRADE
01 - Area di circolazione veicolare
Parcheggio, isola spartitraffico, isola rotatoria
04 - Area stradale
Strada a raso in area di pertinenza stradale a raso non strutturata
Strada a raso strutturata; strada su ponte-viadotto-scalinata
Strada in galleria
05 - Viabilità stradale secondaria
Carrareccia
Carrareccia, sentiero, carrozzabile
Sentiero
Alveo
Stradello interno
Mulattiera
02 - FERROVIE
01 - Elemento ferroviario
In esercizio
In disuso
10 - Binario industriale
02 - IMMOBILI E ANTROPIZZAZIONI
03 - Edificio
Agricolo
Commerciale, industriale
Luogo di culto
Diruto, rudere
In costruzione
Nuraghe
Residenziale
Ricreativo
Servizio pubblico, di trasporto
Altro
04 - Elemento di rilevanza
Tettoia
05 - Edificio minore
Baracca
Cappella
Chiosco
Garage, box auto, ramoli alle abitazioni/ufficio, attrezzature tecniche, bancari, tendone, provvisorietà
Manufatto di mantenimento e archeologico
Tomba cimiteriale
Torre, porta
Altro
03 - IDROGRAFIA
01 - ACQUE INTERNE E DI TRANSIZIONE
01 - Area bagnata di corso d'acqua
Area bagnata di corso d'acqua
02 - Specchio d'acqua
03 - Invaso artificiale
04 - Affioramento naturale dell'acqua
02 - ACQUE MARINE
01 - Linea di costa marina cartografica
04 - RETICOLO IDROGRAFICO
01 - Elemento idrico
Elemento idrico
Tratto fluviale
Elemento idrico delle sorgenti
Elemento idrico sotterraneo
02 - Condotta
In superficie o sopraelevata
Interrata
03 - Canale artificiale
04 - Corso d'acqua naturale
Area di primo ordine
05 - OROGRAFIA
01 - ALTIMETRIA
01 - Curva di livello
Ordinaria
Ordinaria, intermedia
Ausiliaria
02 - Punto quotato
03 - FORME DEL TERRENO
01 - Forma naturale del terreno
Caverna, grotta
Picco
Banco
Scogli
Terrapieno
02 - Scarpata
03 - Area di erosione o discarica
04 - VEGETAZIONE
01 - AREE AGRO - FORESTALI
01 - Bosco
02 - Formazione particolare
Pioppeto
Rimboschimento
05 - Pascolo e incolto
Incolto, altro
Pascolo
06 - Coltura agricola
Frutteto
Coltura in area non irrigua, orti, vivai, altro
Prati, erbai, marcite
Risaia
Uliveti
Vigneti
04 - VERDE URBANO
01 - Area verde
03 - Albero isolato
Albero
Albero monumentale
07 - RETI DI SOTTOSERVIZI
01 - RETE IDRICA DI APPROVVIGIONAMENTO
01 - Tratto della rete di approvvigionamento idrico
02 - RETE ELETTRICA
01 - Tratto di linea della rete elettrica
02 - Nodo della rete elettrica
Cabina di trasformazione
Traliccio
08 - AREE DI PERTINENZA
01 - PERTINENZE
01 - Unità insediativa
Area cimiteriale
Aggiornamento (parte sud) Luglio 2020