
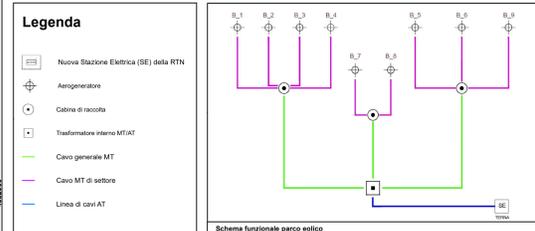
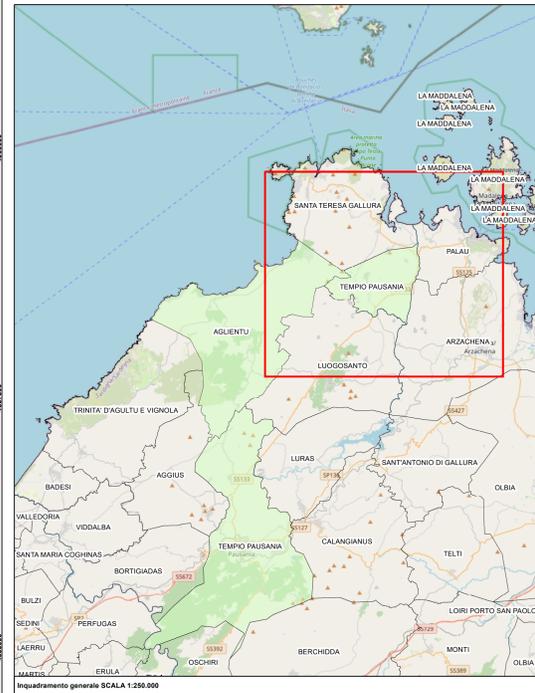


DBGT SCALA 1:25.000

- Legenda dei vincoli**
- 13.1-Fascia costiera
  - 13.2-Sistemi a baie e promontori, scogli, piccole isole e falesie
  - 13.3 - Campi dunari e sistemi di spiaggia
  - 13.4-Aree a quota superiore a 900 m
  - 13.5-Grotte e caverne
  - 13.6-Monumenti naturali istituiti
  - 13.7-Zone umide costiere D.G.R. n 33/37 del 30/09/2010
  - 13.7- Laghi, invasi e stagni
  - 13.8- Fiumi e torrenti (alveo inciso)
  - 13.8-Fiumi e torrenti (doppia sponda)
  - 13.9-Aree di interesse botanico
  - 13.9-Aree di interesse faunistico
  - 13.10-Alberi monumentali
  - 13.10-Alberi monumentali d'Italia (aggi. 26.07.2022)
  - 13.11-Repertorio beni 2017 - Beni paesaggistici
  - 13.12-Centri di antica e prima formazione ABI 2007-2012
  - 13.13-Repertorio beni 2017 - Beni paesaggistici - Insediamenti sparsi
  - 13.14 - Repertorio beni 2017 - Beni culturali archeologici

**Legenda del "Database Geotopografico alla scala 1:10.000" (DBGT 10k 2020)**

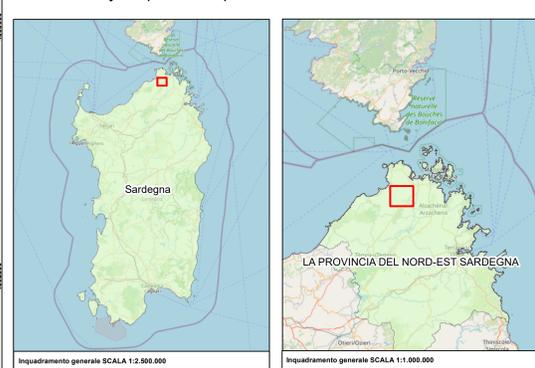

**PROGETTO PER LA REALIZZAZIONE E L'ESERCIZIO DI UN IMPIANTO DI PRODUZIONE DI ENERGIA ELETTRICA DA FONTE EOLICA DENOMINATO "PARCO EOLICO BASSACUTENA", DELLA POTENZA DI 61,2 MW, LOCALIZZATO NEL COMUNE DI TEMPIO PAUSANIA E DELLE SOLE OPERE ED INFRASTRUTTURE CONNESSE PER IL COLLEGAMENTO IN ANTENNA 36 KV CON UNA NUOVA STAZIONE ELETTRICA (SE) DELLA RTN A 150 KV/36KV DA INSERIRE IN ENTRAESE ALLA LINEA RTN A 150 KV "AGLIENTU S.TERESA", SITA NEL COMUNE DI AGLIENTU**

**PROPONENTE**  
 MYE EOLIO S.R.L.  
 Via Vecchia Ferreria 22  
 36100 Vicenza (VI)  
 P.IVA 0443647024  
 REGISTRO IMPRESE VI 397007

**PROGETTISTI**  
 ING. CARLO PERUZZI  
 Via Vecchia Ferreria 22  
 37121 Verona (VR)  
 P.IVA 0455552324  
 PEC: carlo.peruzzi@inpec.eu

DATA	REVISIONE

**ELABORATO**  
ARENONDONEDIC02.13

scala 1:25.000