TIPOLOGICI DI SCAVO E POSA TRATTA :
(CSMT-A -> CRMT)

CAVI MT POSATI A TRIFOGLIO SU TERRENO AGRICOLO

Scala: 1:10

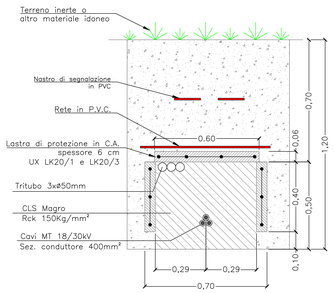

Note: Cavo 18/30kV --> ARE4H5E

CAVI MT POSATI A TRIFOGLIO SU STRADE STERRATE

Scala: 1:10

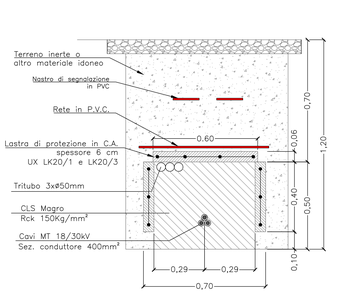

Note: Cavo 18/30kV --> ARE4H5E

CAVI MT POSATI A TRIFOGLIO SU STRADE URBANE ED EXTRAURBANE

Scala: 1:10

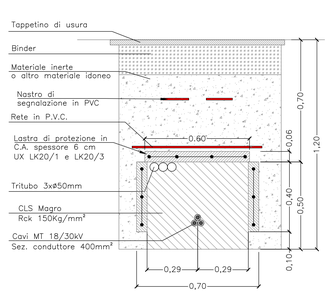

Note: Cavo 18/30kV --> ARE4H5E

TIPOLOGICI DI SCAVO E POSA TRATTA :
(QMT-WT-1_2_3_4_5_6_7_8_9 -> CSMT-A_B_C)

CAVI MT POSATI A TRIFOGLIO SU TERRENO AGRICOLO

Scala: 1:10

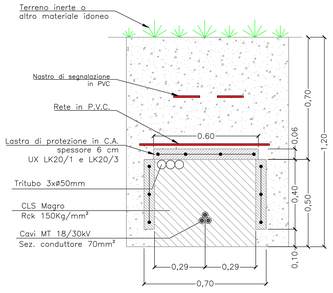

Note: Cavo 18/30kV --> ARE4H5E

CAVI MT POSATI A TRIFOGLIO SU STRADE STERRATE

Scala: 1:10

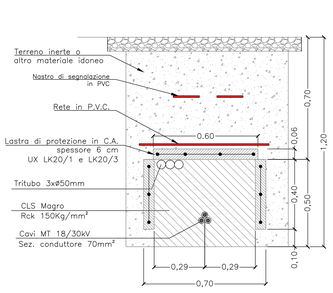

Note: Cavo 18/30kV --> ARE4H5E

CAVI MT POSATI A TRIFOGLIO SU STRADE URBANE ED EXTRAURBANE

Scala: 1:10

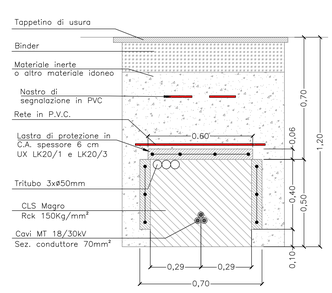

Note: Cavo 18/30kV --> ARE4H5E

TIPOLOGICI DI SCAVO E POSA TRATTA :
(SERTN Partenza -> SERTN Arrivo) & (TR1_TR2 -> SERTN Partenza)

CAVI PARALLELI AT POSATI A TRIFOGLIO SU TERRENO AGRICOLO

Scala: 1:10

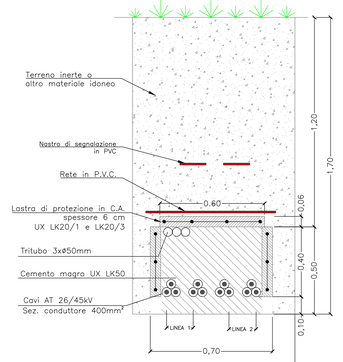

Note: Cavo 26/45kV --> ARE4H1R

CAVI PARALLELI AT POSATI A TRIFOGLIO SU STRADE STERRATE

Scala: 1:10

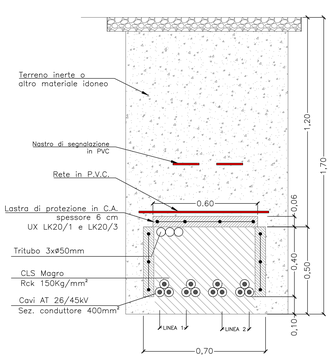

Note: Cavo 26/45kV --> ARE4H1R

CAVI PARALLELI AT POSATI A TRIFOGLIO SU STRADE URBANE ED EXTRAURBANE

Scala: 1:10

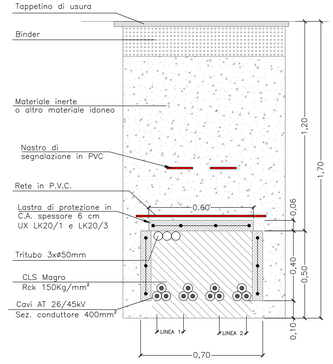

Note: Cavo 26/45kV --> ARE4H1R

TIPOLOGICI DI SCAVO E POSA TRATTA :
(CSMT-B_C -> CRMT)

CAVI MT POSATI A TRIFOGLIO SU TERRENO AGRICOLO

Scala: 1:10

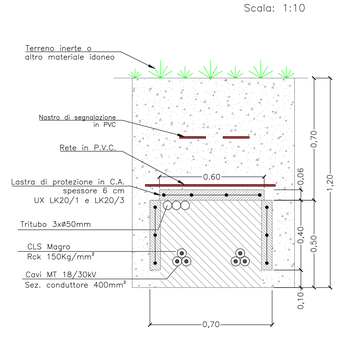

Note: Cavo 18/30kV --> ARE4H5E

CAVI MT POSATI A TRIFOGLIO SU STRADE STERRATE

Scala: 1:10

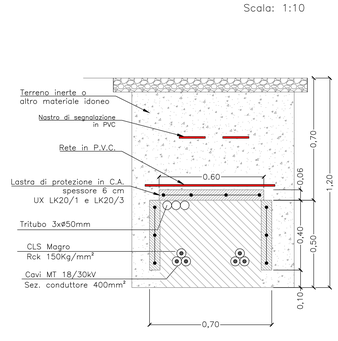

Note: Cavo 18/30kV --> ARE4H5E

CAVI MT POSATI A TRIFOGLIO SU STRADE URBANE ED EXTRAURBANE

Scala: 1:10

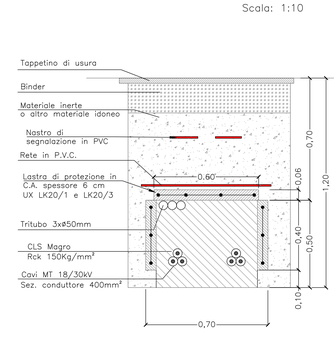

Note: Cavo 18/30kV --> ARE4H5E

COMUNE DI TEMPIO PAUSANIA

REGIONE AUTONOMA DELLA SARDEGNA

COMUNE DI AGLIENTU

PROGETTO PER LA REALIZZAZIONE
E L'ESERCIZIO DI UN IMPIANTO
DI PRODUZIONE DI ENERGIA ELETTRICA
DA FONTE EOLICA DENOMINATO
"PARCO EOLICO BASSACUTENA",
DELLA POTENZA DI 61,2 MW, LOCALIZZATO
NEL COMUNE DI TEMPIO PAUSANIA
E DELLE SOLE OPERE ED INFRASTRUTTURE
CONNESSE PER IL COLLEGAMENTO
IN ANTENNA 36 KV CON UNA NUOVA
STAZIONE ELETTRICA (SE) DELLA RTN
A 150 KV/36kV DA INSERIRE IN ENTRA-ESCE
ALLA LINEA RTN A 150 KV "AGLIENTU
S.TERESA", SITA NEL COMUNE DI AGLIENTU

Sezioni scavo Tipologici di scavo e posa tratta

PROPONENTE

MYT EOLO 1 S.R.L.
Via Vecchia Ferriera 22
36100 Vicenza (VI)
P.IVA. 04434470241
REGISTRO IMPRESE VI-397007

Firmato digitalmente da:
SICCARDI IGOR
Firmato il 20/10/2023 15:51
Serial#: Certificato: 1373781
Valido dal 28/04/2022 al 26/04/2025
InfoCamere Qualified Electronic Signature CA

PROGETTISTI

ING. CARLO PERUZZI
Via Pallone 6
37121 Verona (VR)
P.IVA 03555350234
PEC carlo.peruzzi@ingpec.eu

DOTT. ARCH. PAOLO RIGHETTO
Piazza Italia 17,
36036, Montebello Vic.no (VI)
P.IVA: 02784050245
PEC p.righetto@archiworldpec.it

RENA ITALIA S.R.L.
Via Vecchia Ferriera 22
36100 Vicenza (VI)
P.IVA 04389940241
PEC rena-italia@pec.it

DATA	REVISIONE

ELABORATO

DG15