NOTE GENERALI

- TUTTE LE DIMENSIONI SONO ESPRESSE IN CENTIMETRI
- TUTTE LE QUOTE ALTIMETRICHE E LE COORDINATE SONO ESPRESSE IN METRI
- LE QUOTE ESPRESSE SONO DI PROGETTO

PIANTA PIANO TERRA

Rapp. 1:50

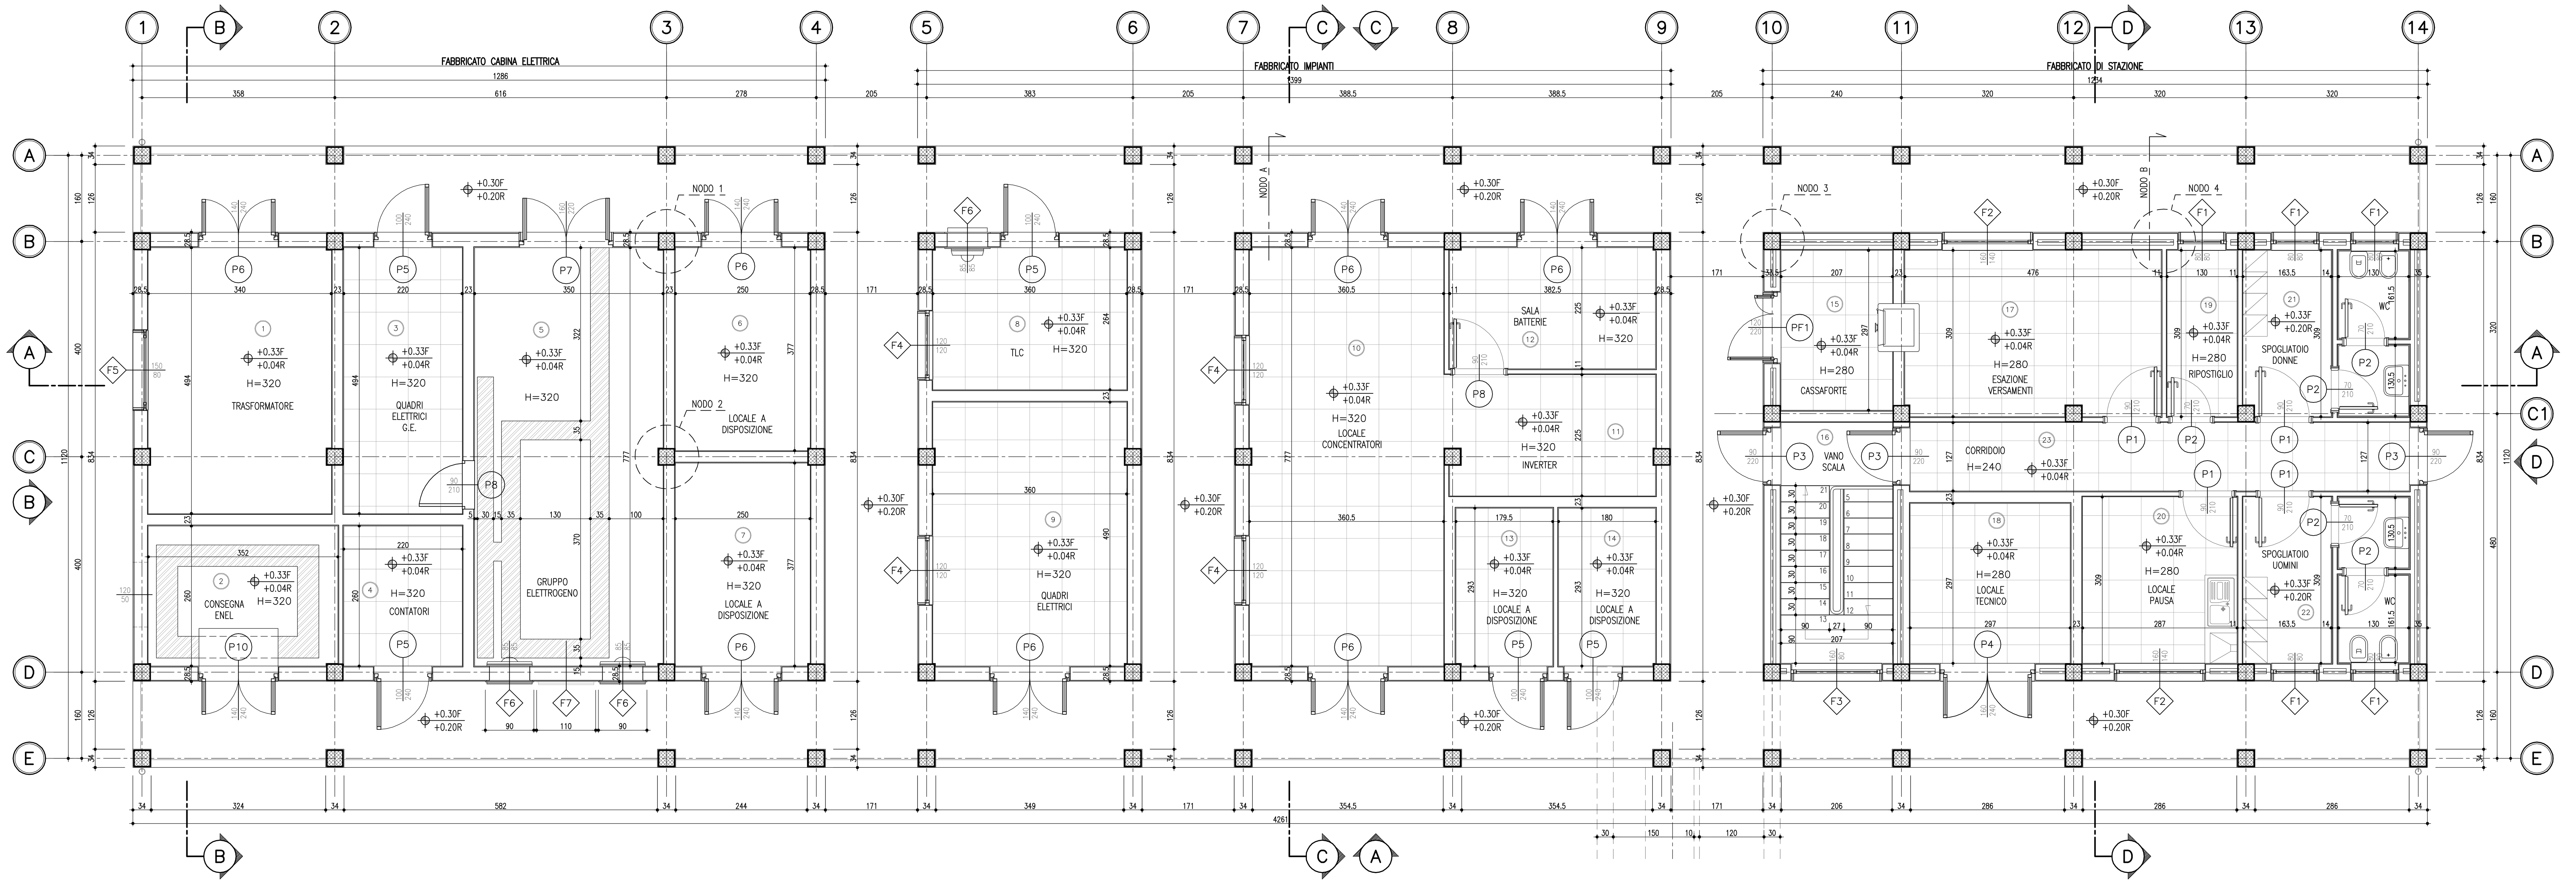

PIANTA DEI CONTROSOFFITTI

Rapp. 1:50

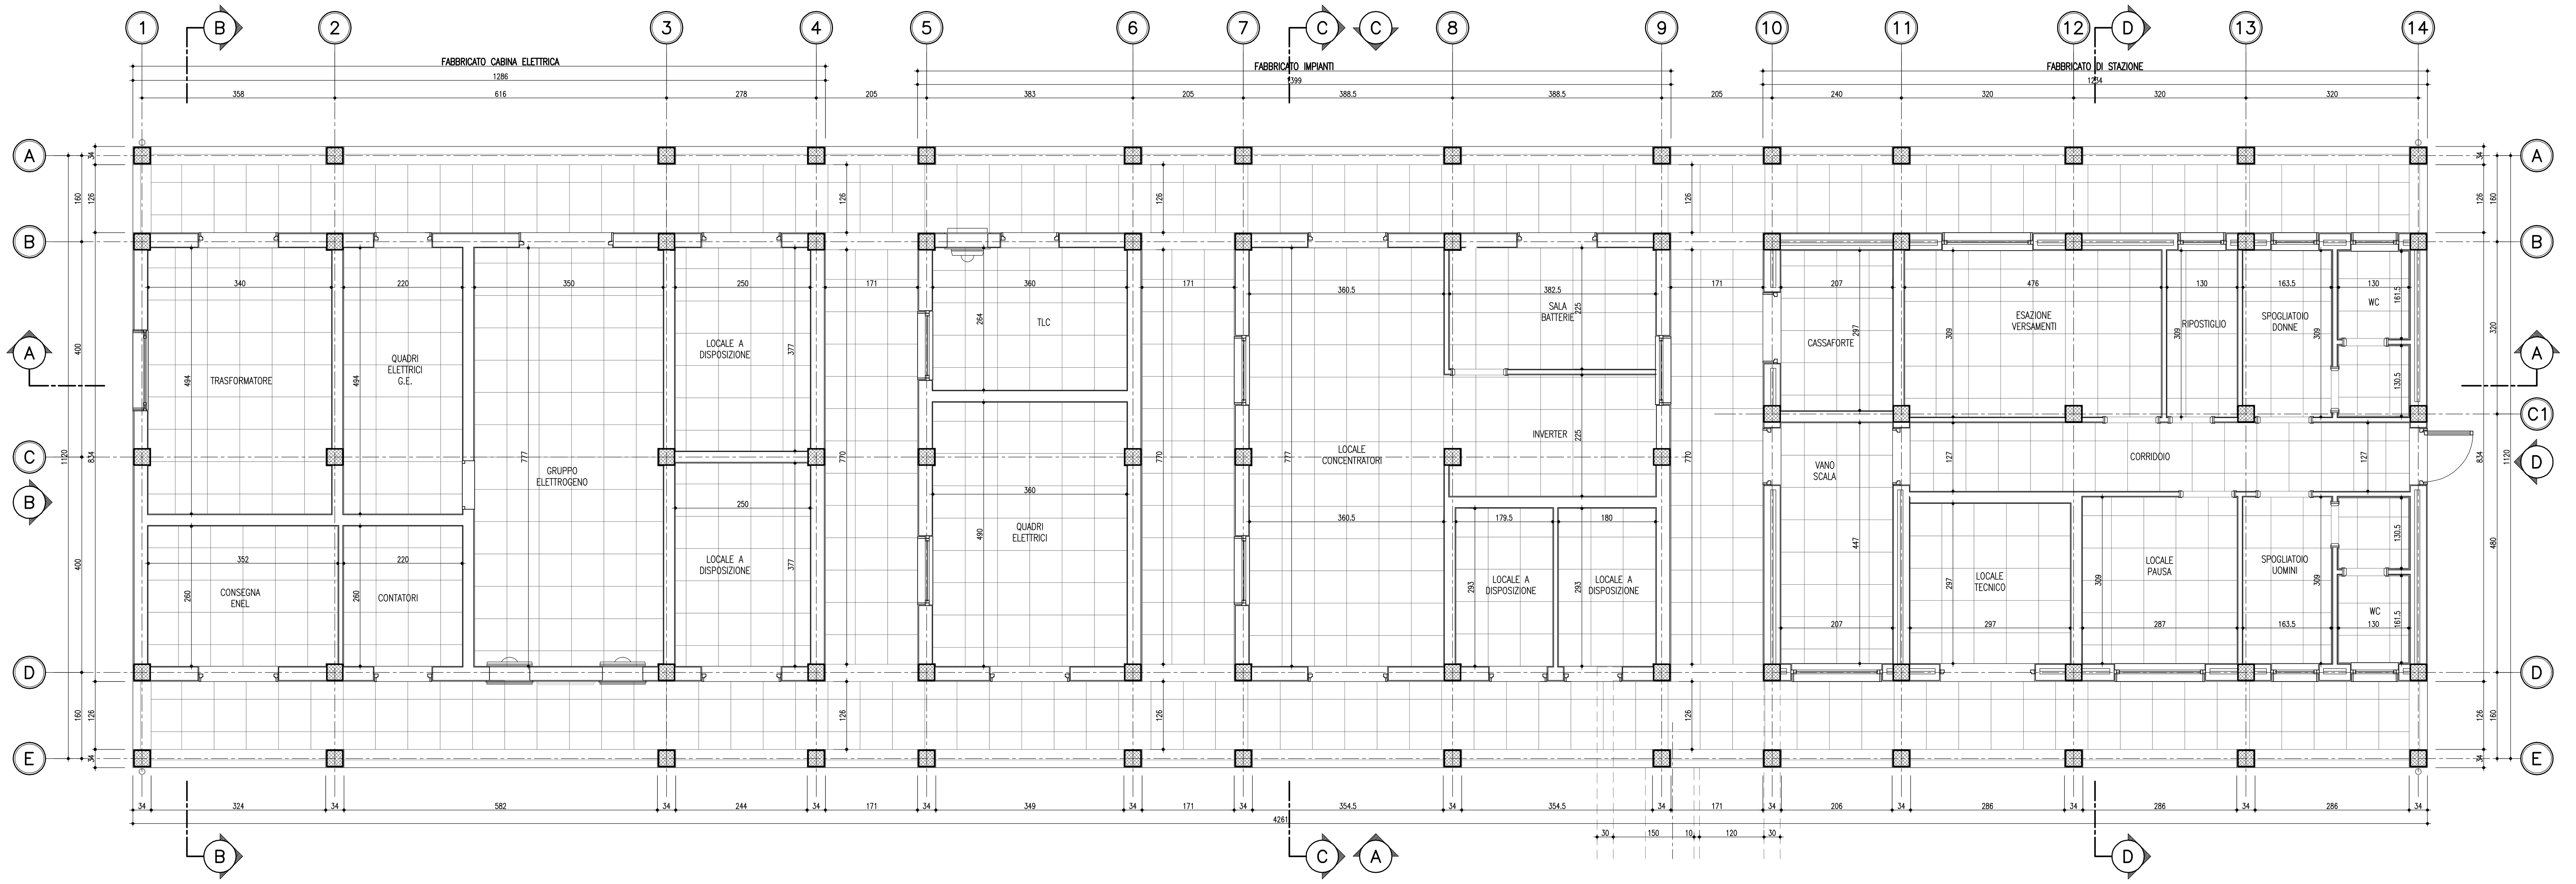

TABELLA FINITURE

LOCALI	PAVIMENTI: GRES SMALTATO BIANCO LUCIDO MOD. 30x30	PAVIMENTI: GRES SMALTATO BIANCO SEMIOPOACO MOD.20x20	PAVIMENTI: GRES ROSSO 7.5X15	PAVIMENTI: MODULARE SOPRAELEVATO 60X60	PAVIMENTI: RIVESTIMENTO GRADINI IN GOMMA	PAVIMENTI: PAV.NTO RUSTICO TRATTATO ANTISPOLVERO	PAVIMENTI: SOTTOPAVIMENTO IMPERMEABILIZZATO	ZOCCOLI: CANALINA A 5 SCOMPARTI	ZOCCOLI: GRES ROSSO 7.5x15cm (3 FILE H=22.5cm)	ZOCCOLI: GOMMA	ZOCCOLI: RISVOLTO IMPERMEABILIZZAZIONE H=25cm	PARETI: INTONACO CIVILE SP.1,5 cm	PARETI: MAIOLICA SMALTATA H=2,20m	PARETI: IDROPITTURA PER INTERNI	PARETI: TINTEGGIATURA A SMALTO H=1.50m	PARETI: RASATURA E TINTEGGIATURA	SOFFITTI: INTONACO CIVILE SP.1,5 cm	SOFFITTI: TINTEGGIATURA A TEMPERA	SOFFITTI: CONTROSOFFITTO IN FIBRE MINERALI	SOFFITTI: RASATURA E TINTEGGIATURA	SOFFITTI: CEMENTO A FACCIA VISTA
01 TRASFORMATORE			■						■			■		■					■		
02 CONSEGNA ENEL			■				■		■		■	■		■	■				■		
03 QUADRI ELETTRICI G.E.				■		■		■				■		■					■		
04 CONTATORI				■		■		■				■		■					■		
05 GRUPPO ELETTROGENO			■				■		■		■	■		■	■				■		
06 LOCALE A DISPOSIZIONE			■				■		■		■	■		■					■		
07 LOCALE A DISPOSIZIONE			■				■		■		■	■		■					■		
08 TLC				■		■		■				■		■					■		
09 QUADRI ELETTRICI				■		■		■				■		■					■		
10 LOCALE CONCENTRATORI				■		■		■				■		■					■		
11 INVERTER				■		■		■				■		■					■		
12 SALA BATTERIE				■		■		■				■		■					■		
13 LOCALE A DISPOSIZIONE				■		■		■				■		■					■		
14 LOCALE A DISPOSIZIONE				■		■		■				■		■					■		
15 CASSAFORTE				■		■		■				■		■					■		
16 VANO SCALA	■				■					■		■		■					■		
17 ESAZIONE-VERSAMENTI				■		■		■				■		■					■		
18 LOCALE TECNICO				■		■		■				■		■					■		
19 RIPOSTIGLIO				■		■		■				■		■					■		
20 LOCALE PAUSA				■		■		■				■		■					■		
21 SPOGLIATOIO E WC DONNE		■						■				■	■	■					■		
22 SPOGLIATOIO E WC UOMINI		■						■				■	■	■					■		
23 CORRIDOIO				■		■		■				■		■					■		

PIANTA PIANO INTERRATO

Rapp. 1:50

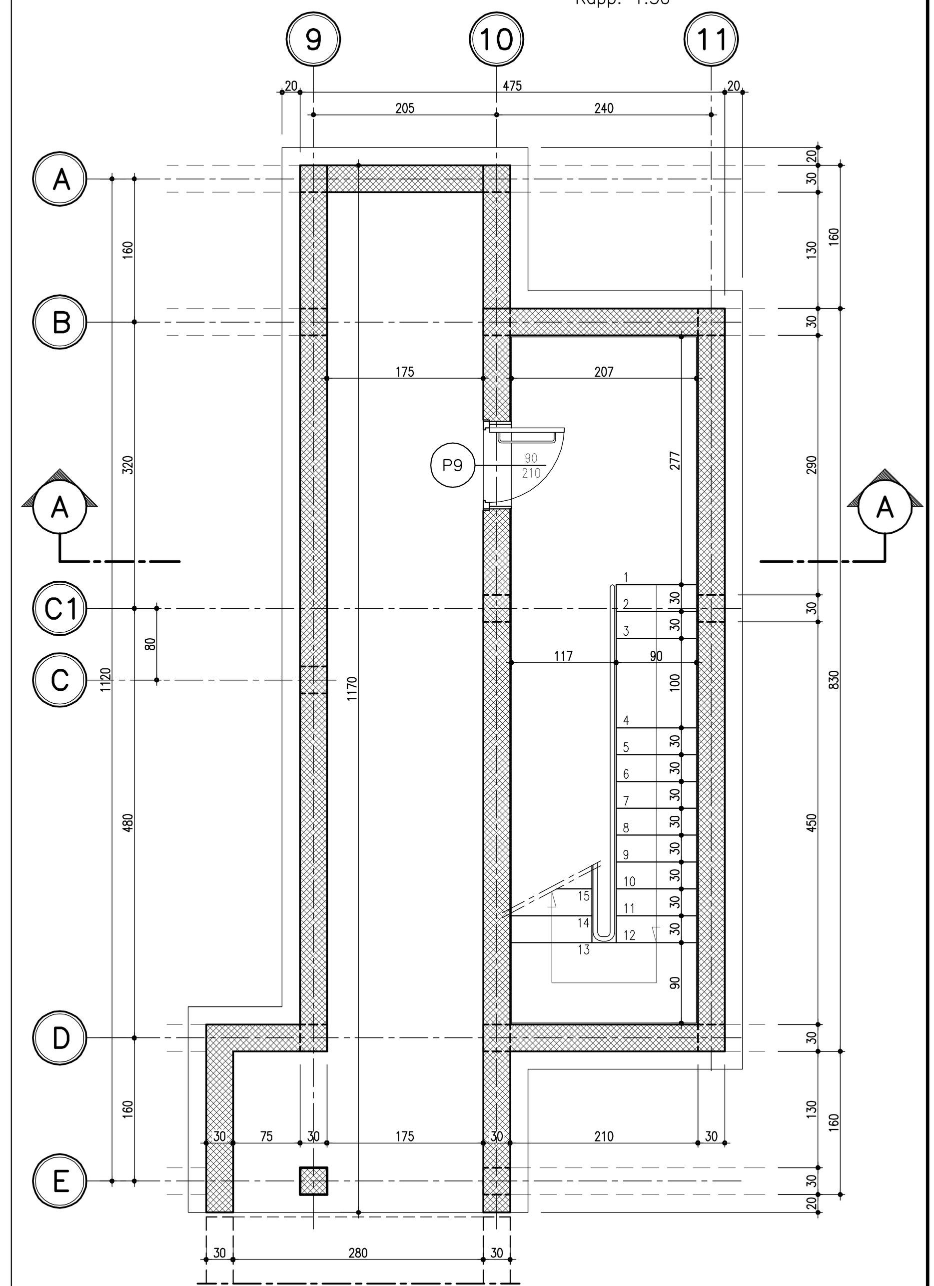

PROGETTO N. | DATA

ats AUTOSTRADA TORINO SAVONA S.p.A.
gruppo autostrade per l'Italia

AUTOSTRADA TORINO – SAVONA S.p.A.
Corso Trieste nr. 170 – 10024 Moncalieri (TO)

AUTOSTRADA A6
TORINO – SAVONA

NUOVO SVINCOLO DI CARMAGNOLA SUD
Prog. Km 16+664

PROGETTO DEFINITIVO

FABBRICATO DI STAZIONE, IMPIANTI E CABINA ELETTRICA

PIANTA PIANO TERRA, PIANO INTERRATO E DEI CONTROSOFFITTI

spea autostrade – ingegneria europea

IL PROGETTISTA :
Ing. Fulvio DI TADDEO
Ord. Ingg. Teramo N. 368

IL DIRETTORE TECNICO :
Ing. Giampaolo NEBBIA
Ord. Ingg. Roma N. 12028

RIFERIMENTO ELABORATO								DATA:	REVISIONE	
UNITA'	DIRETTORIO: codice commessa	N.Prog.	Fase	serie	FILE: n. progressivo	bis	rev.	MARZO 2008	n.	data
PCM	570108	56	PD	FS	001	–	2	SCALA: 1:50	1	FEBBRAIO 2011
									2	APRILE 2011

REDATTO:
CONSULENZA: M&B Progettazioni Ambiente e Trasporti
PROGETTATO: Ing. Gianluca GALLI
APPROVATO: Ing. Fulvio DI TADDEO

CAPO COMMESSA: Ing. Gianluca GALLI, O.I. Roma n° A23243
VISTO DELLA COMMITTENTE

ats AUTOSTRADA TORINO SAVONA S.p.A.