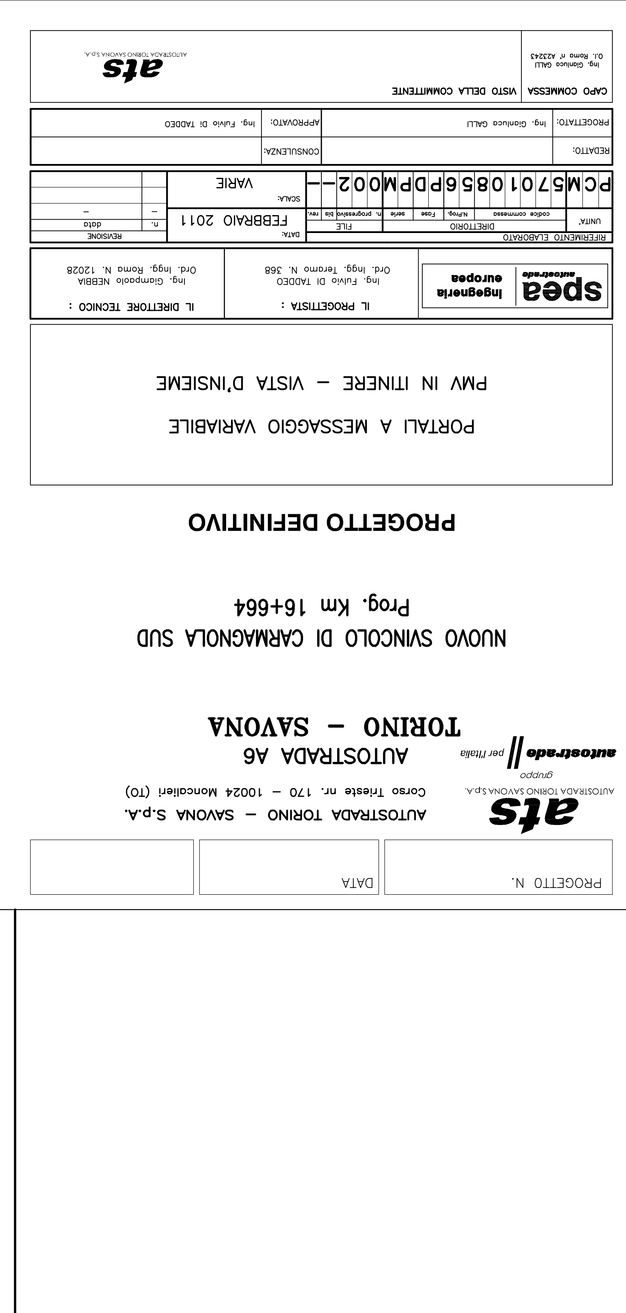

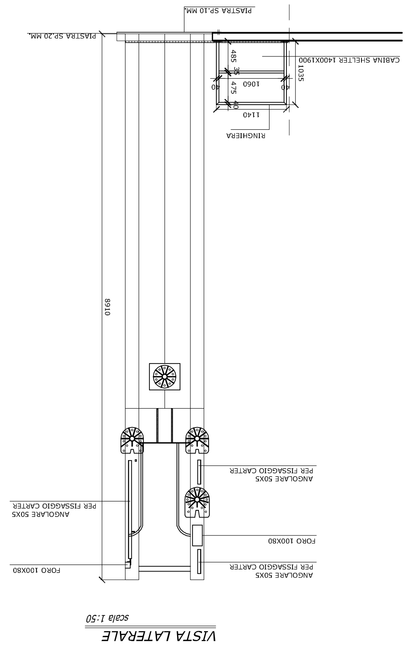

VISTA LATERALE
scala 1:50

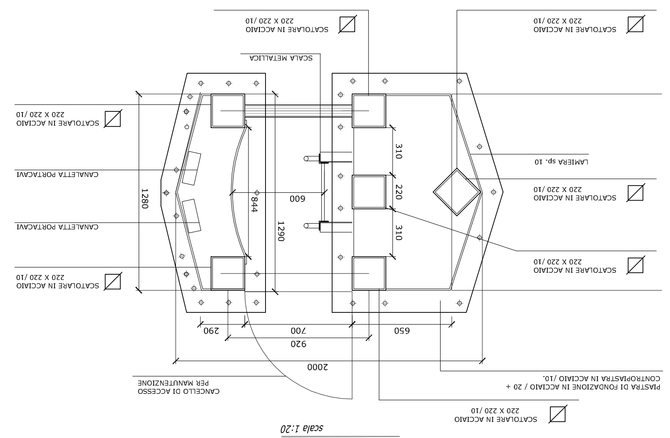

PARTICOLARE 1
scala 1:20

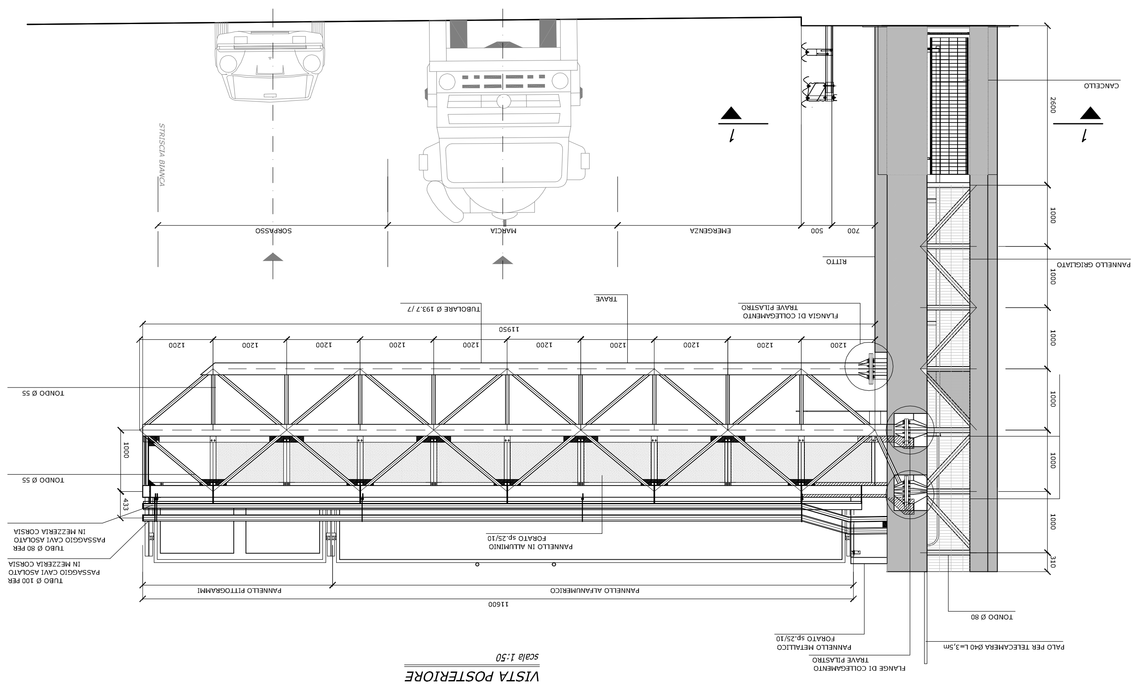
TUBOLARE Ø 193.7 /7
