

TORINO



SAVONA

LEGENDA

	Fabbricati

INIZIO INTERVENTO
Progr. 16+246.89

FINE INTERVENTO

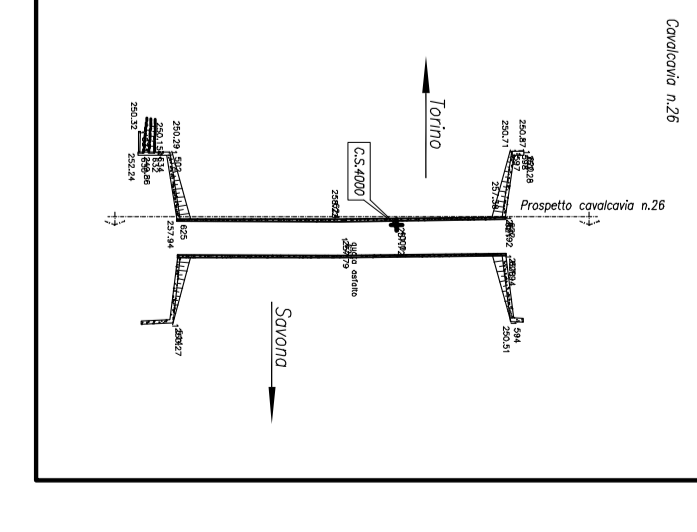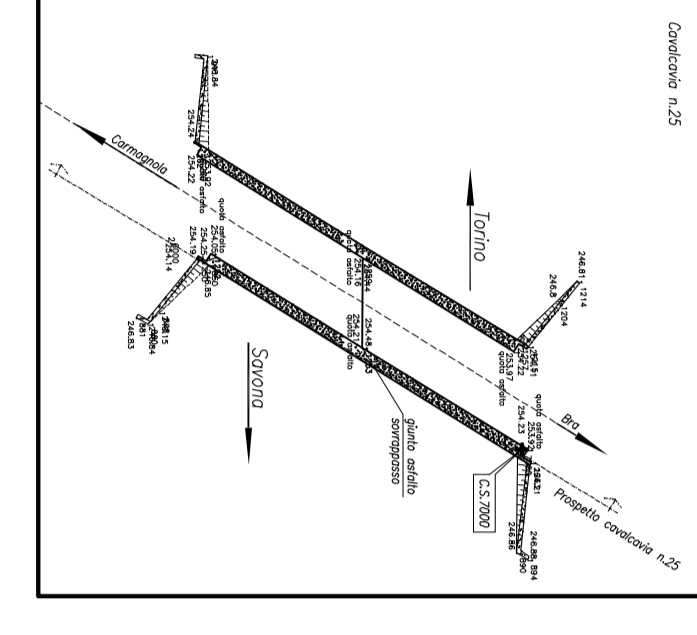


LIMITE INTERVENTO
ASSI "A", "C", "D"

FINE INTERVENTO
Progr. 17+204.53

PIAZZALE DI ESAGAZIONE

VIABILITA' LOCALE

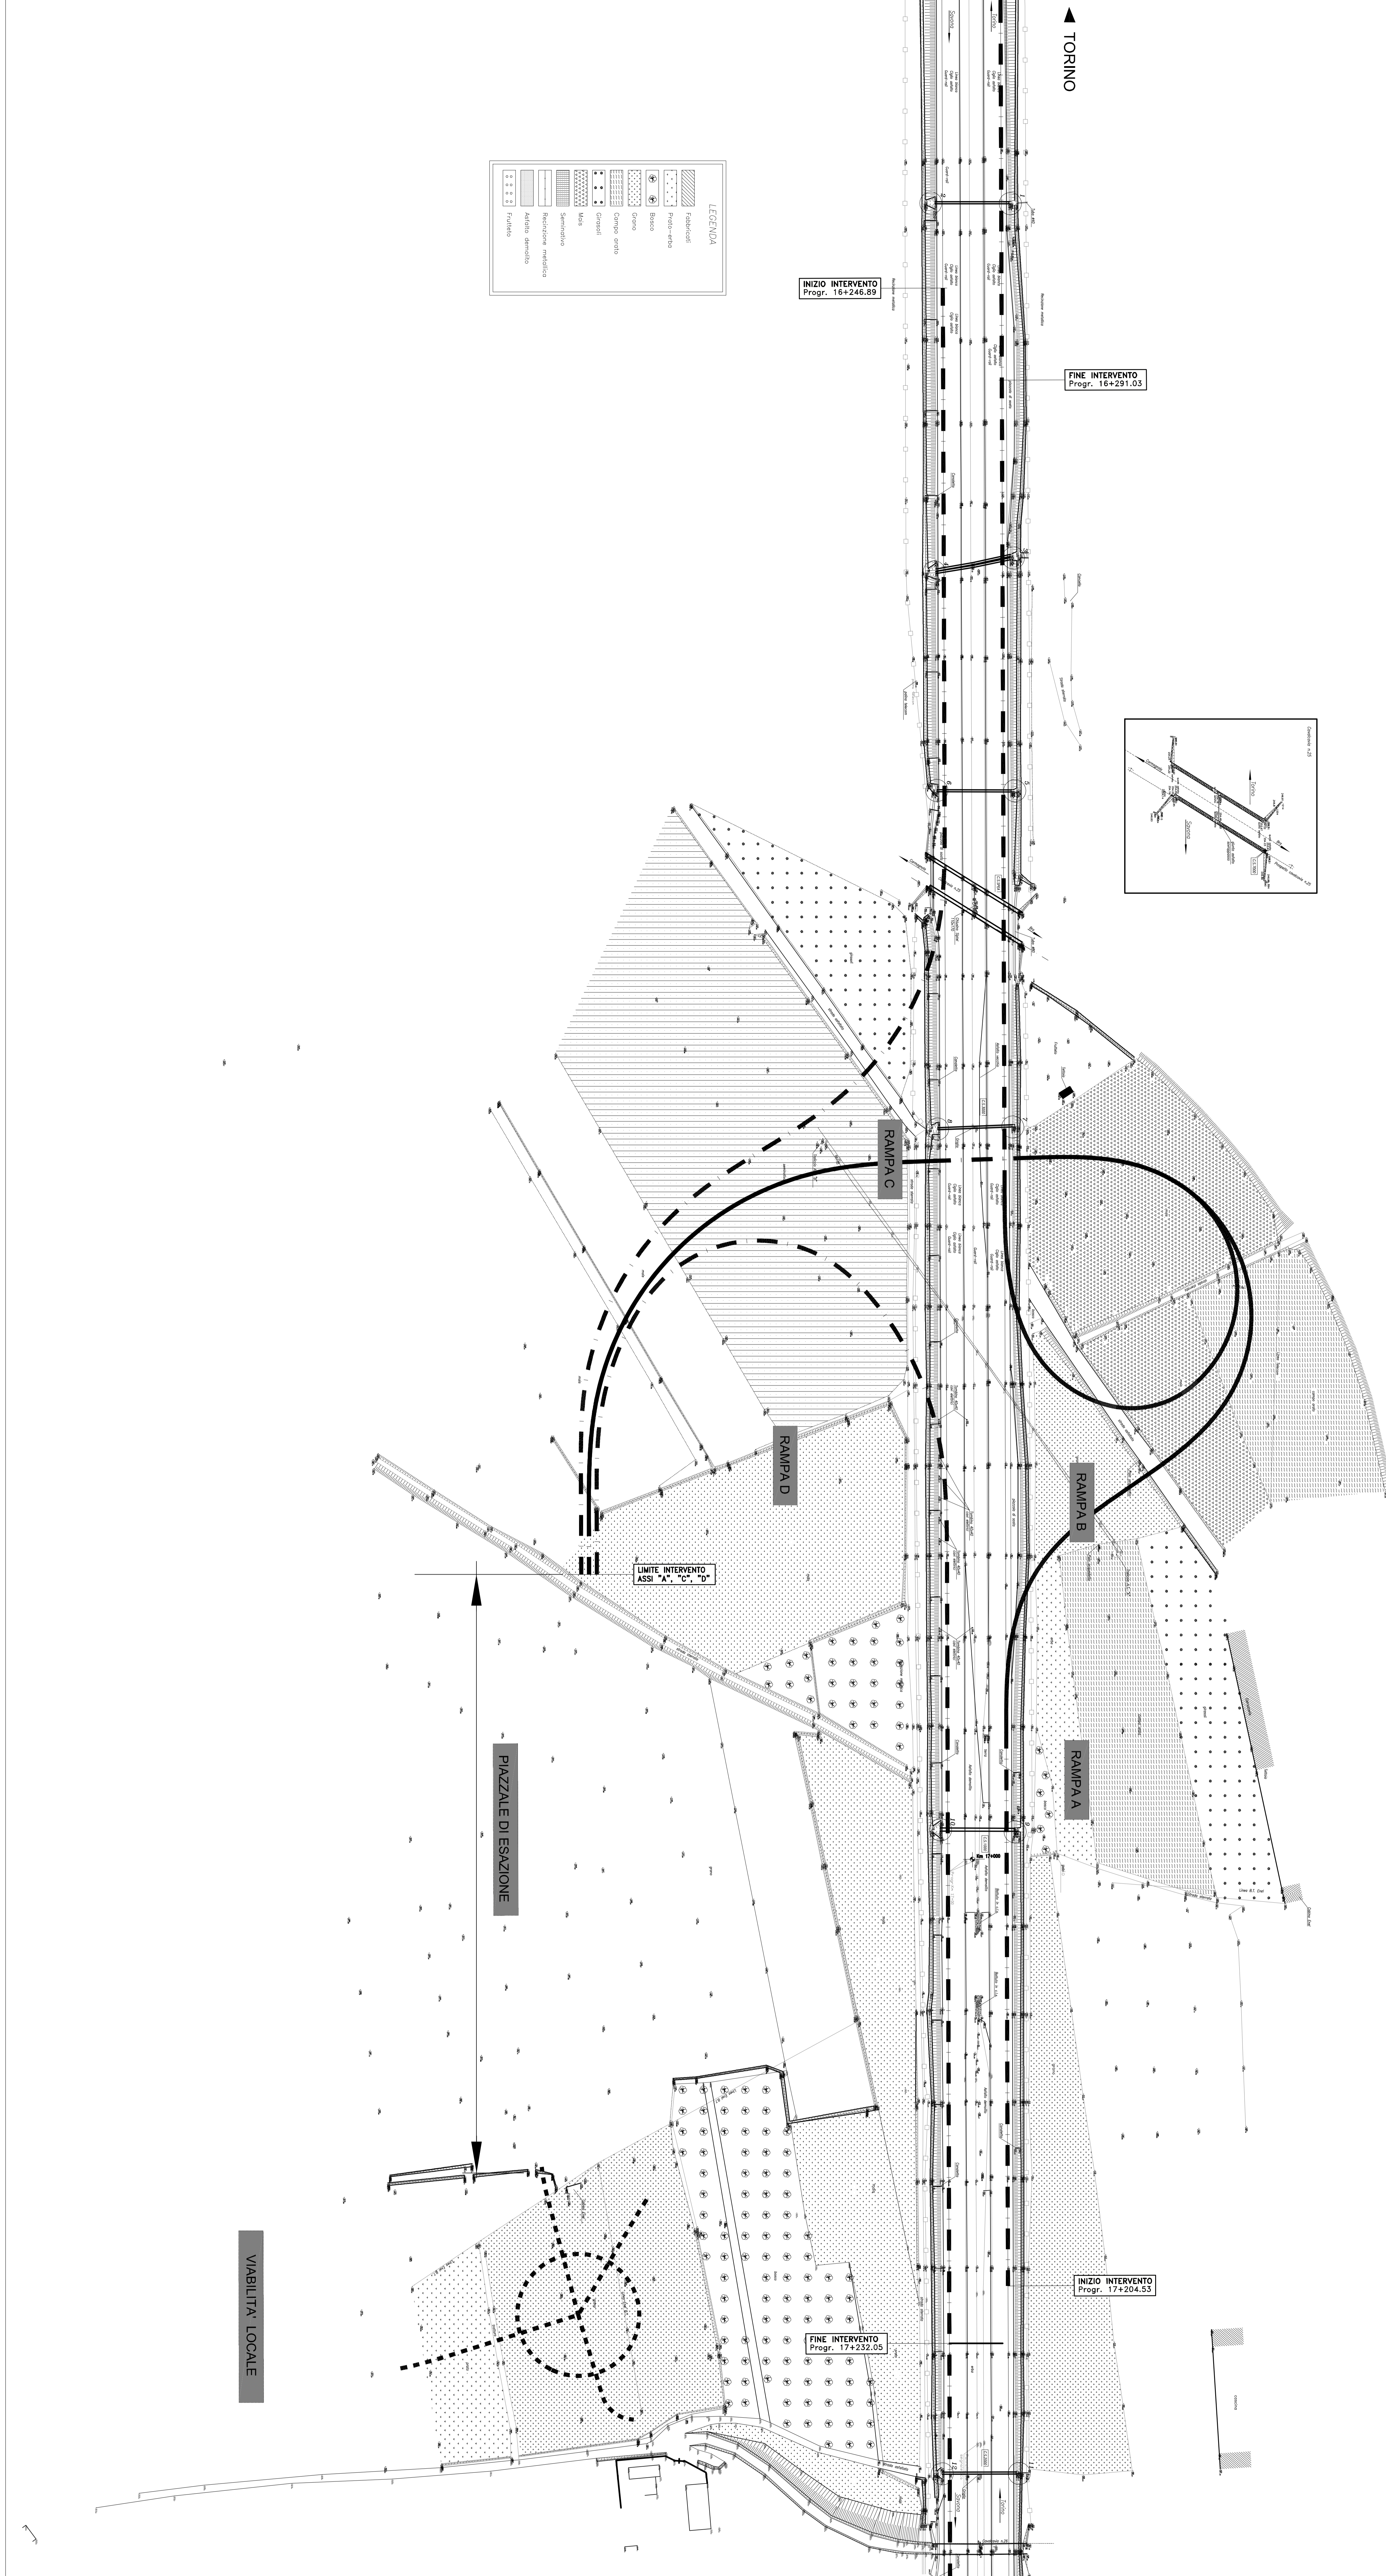

PROGETTO N.	DATA
-------------	------

ats
AUTOSTRADA TORINO - SAVONA S.p.A.
Corso Trieste n. 170 - 10024 Moncalieri (TO)
autostrade // per tutti
**AUTOSTRADA A6
TORINO - SAVONA**

NUOVO SINCOLO DI CARMAGNOLA SUD
Prog. km 16+664

PROGETTO DEFINITIVO

SINCOLO DI STAZIONE
PLANIMETRIA STATO ATTUALE

