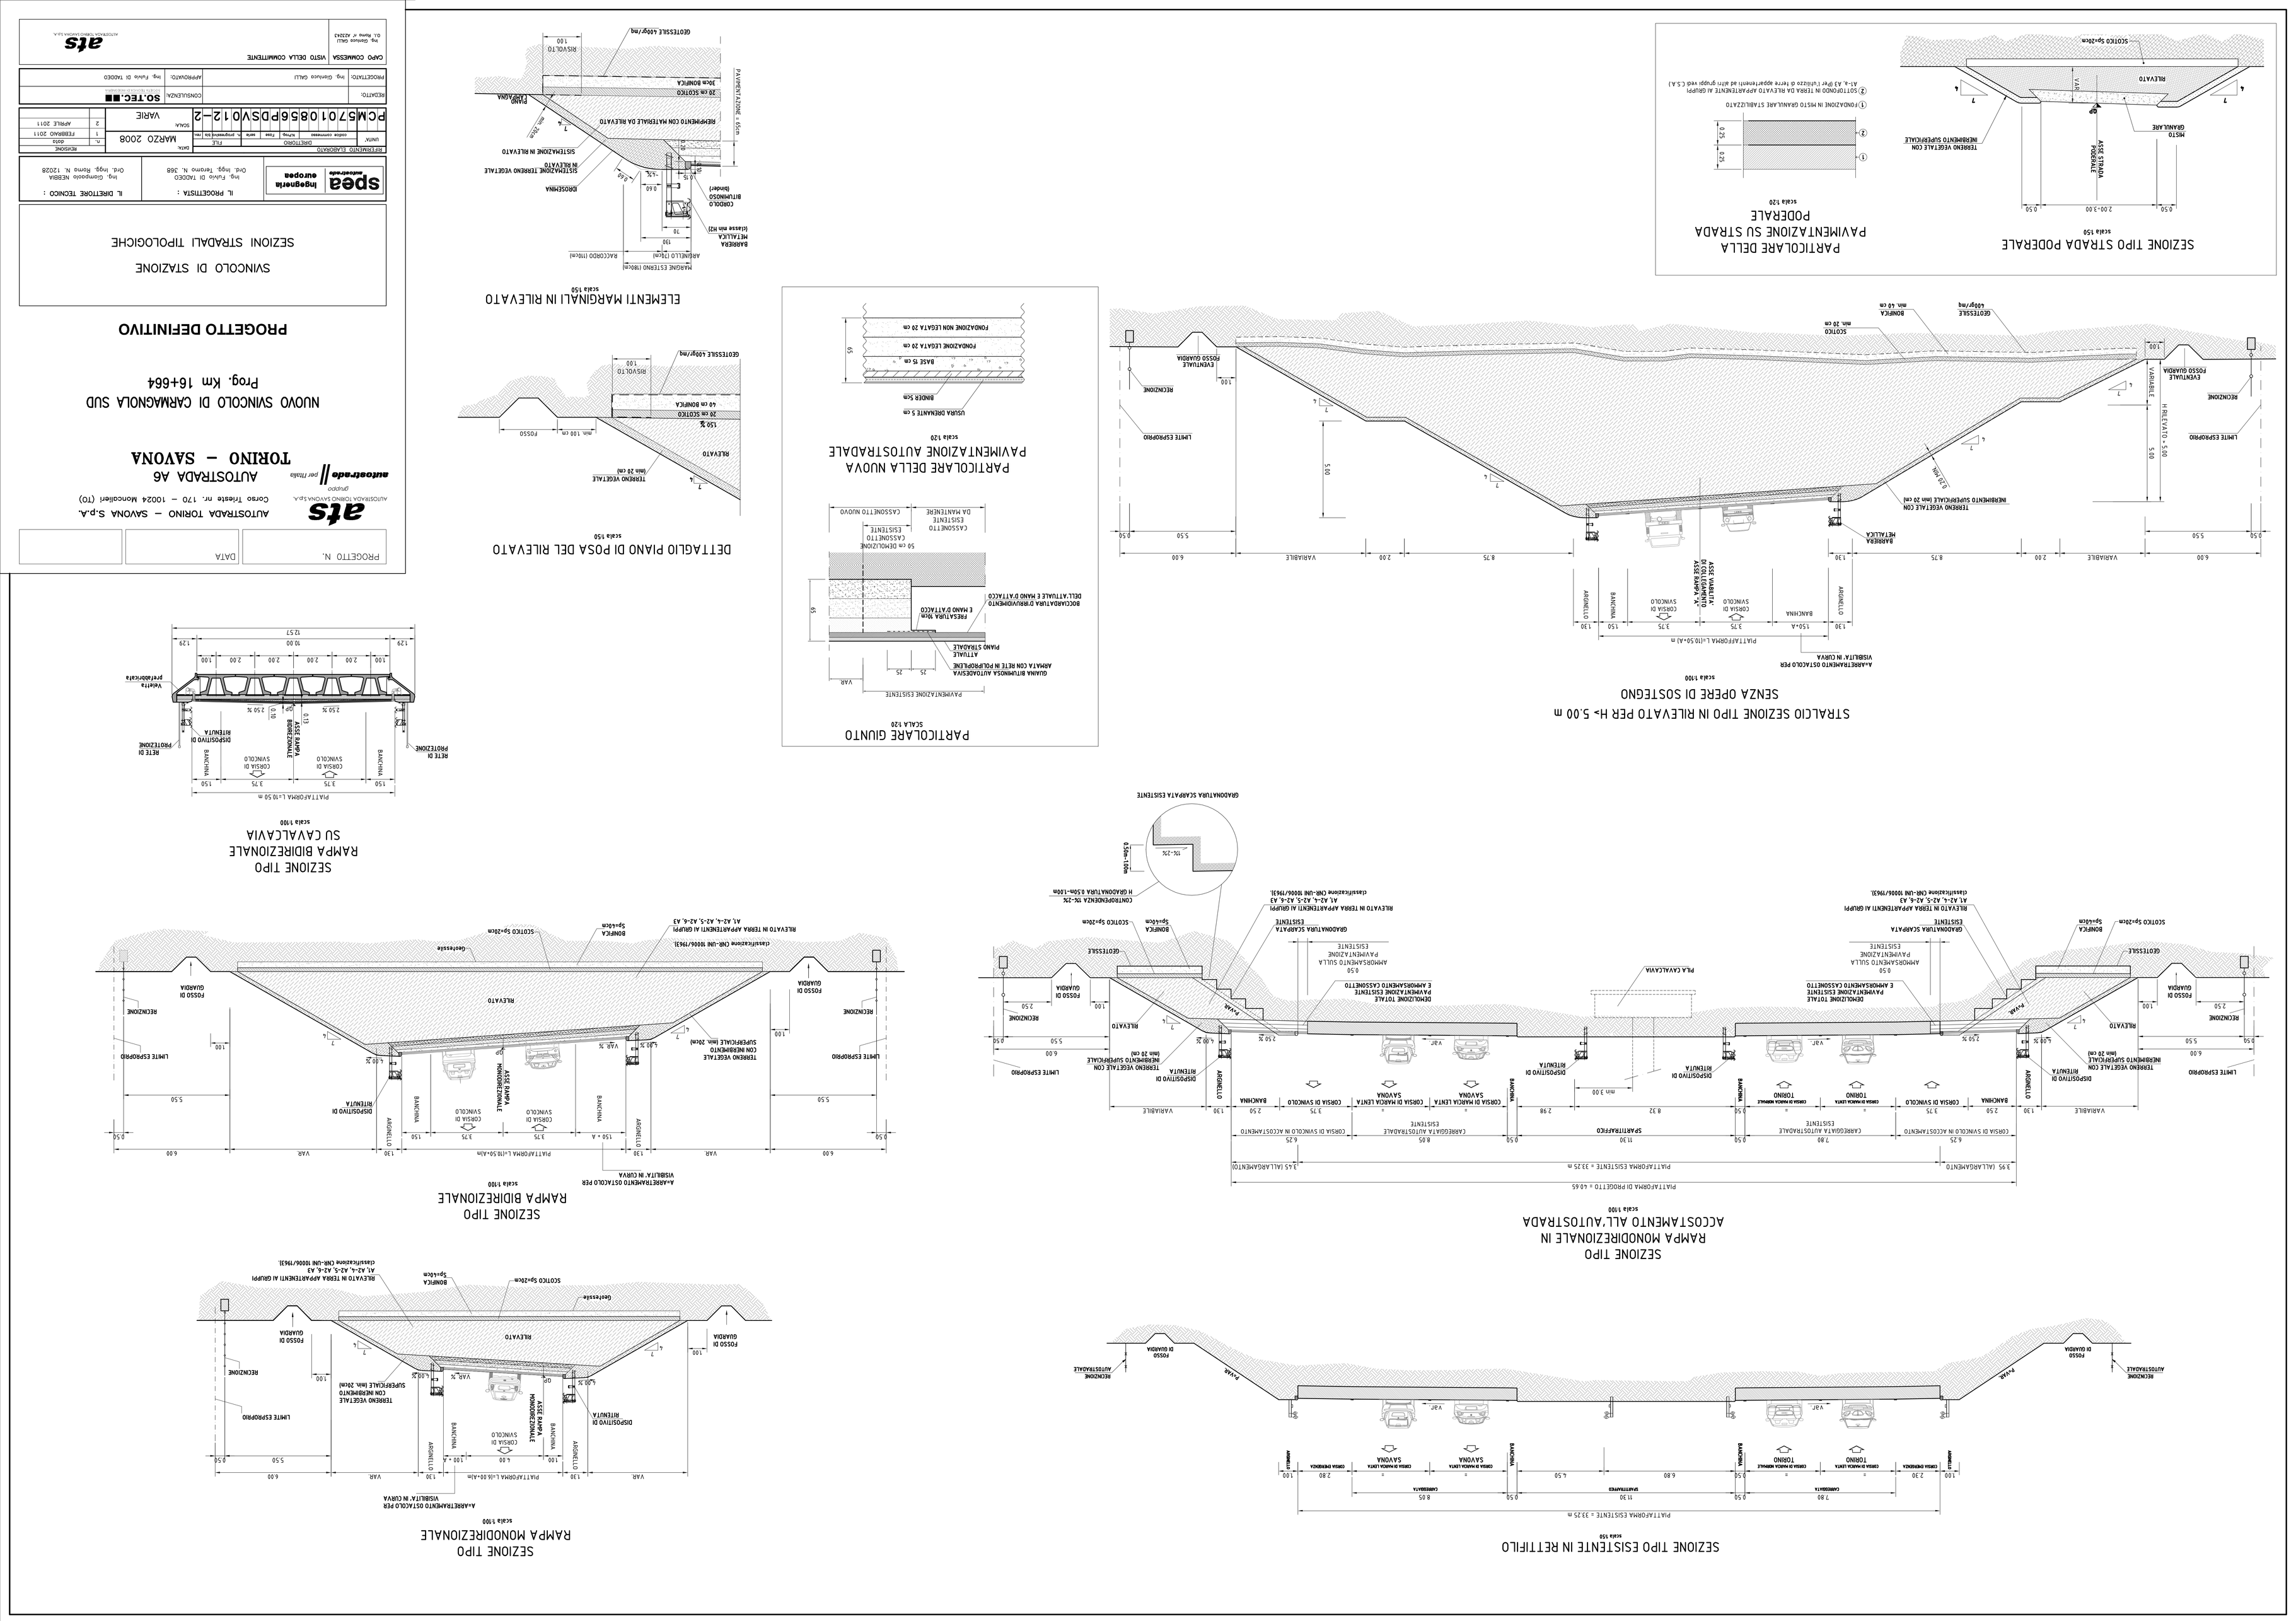
SEZIONE TIPO STRADA PODERALE
scala 1:50
PARTICOLARE DELLA PAVIMENTAZIONE SU STRADA PODERALE
scala 1:20
ELEMENTI MARGINALI IN RILEVATO
scala 1:50
DETTAGLIO PIANO DI POSA DEL RILEVATO
scala 1:50
PARTICOLARE GIUNTO
SCALA 1:20
PARTICOLARE DELLA NUOVA PAVIMENTAZIONE AUTOSTRADALE
scala 1:20
STRALCIO SEZIONE TIPO IN RILEVATO PER H> 5,00 m SENZA OPERE DI SOSTEGNO
scala 1:100
SEZIONE TIPO ESISTENTE IN RETTIFILO
scala 1:50
SEZIONE TIPO RAMPA MONODIREZIONALE IN ACCOSTAMENTO ALL'AUTOSTRADA
scala 1:100
SEZIONE TIPO RAMPA MONODIREZIONALE
scala 1:100
SEZIONE TIPO RAMPA BIDIREZIONALE
scala 1:100
SEZIONE TIPO RAMPA BIDIREZIONALE SU CAVALCAVIA
scala 1:100
PROGETTO DEFINITIVO
NUOVO SVINCOLO DI CARMAGNOLA SUD
Prog. Km 16+664
SVINCOLO DI STAZIONE
SEZIONI STRADALI TIPOLOGICHE
AUTOSTRADA A6
TORINO – SAVONA
SO.TEC.
VARIE
MARZO 2008
PCM5701085 6PDSV012-2
speg
Ingegneria europea
ats
autostrada torino savona s.p.a.
Corso Trieste nr. 170 – 10024 Moncalieri (TO)
CAPO COMMESSA
VISTO DELLA COMMITTENTE
PROGETTO N.
DATA