




SEZIONE TRASVERSALE TIPO DELLA STRUTTURA DEL DRY STACK STORAGE
Scale 1:200

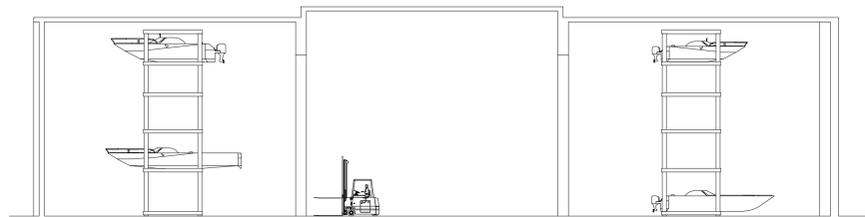

SEZIONE LONGITUDINALE TIPO DELLA STRUTTURA DEL DRY STACK STORAGE

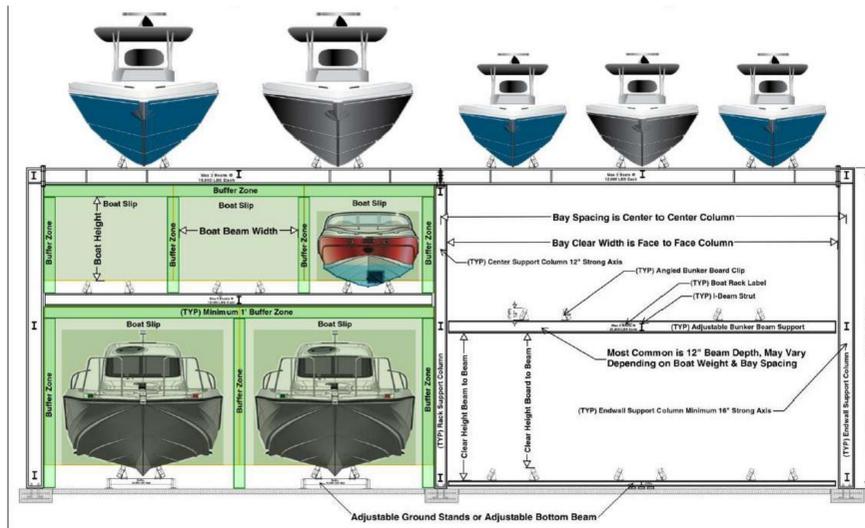

PARABORDO DA 500 mm
L= 1 m
Scale 1:20

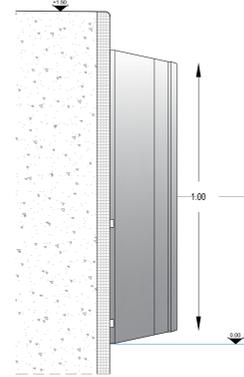

VISTA LATERALE - PIANTE E SEZIONE

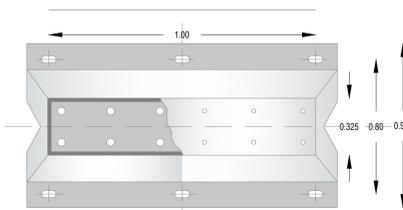


TABELLA PER PARABORDO ANP 500


Lmax	H	A	B	W	F	D	K	E	PxQ	Anchors	Weight	
											AN	ANP
3500	500	318	800	981	325	25-32	125	500	42x84	M36	278	352

LIGHT UNIT




(cfr. P0031150-D-0-0M26-0M-REL-02_00)

SEGNALETICA ORIZZONTALE IN BANCHINA
Scale 1:50

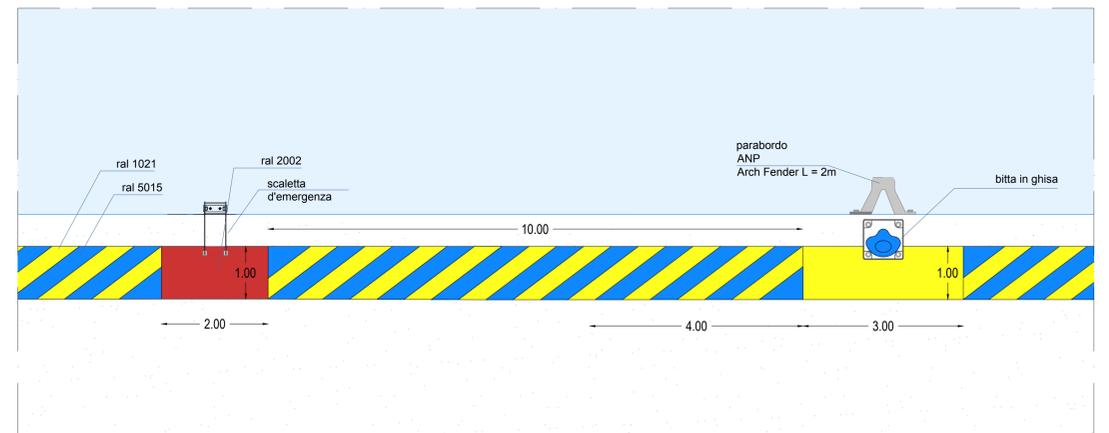



BITTA IN GHISA SFEROIDALE A 4 TIRANTI CON TIRO FINO A 20 T
Scale 1:10

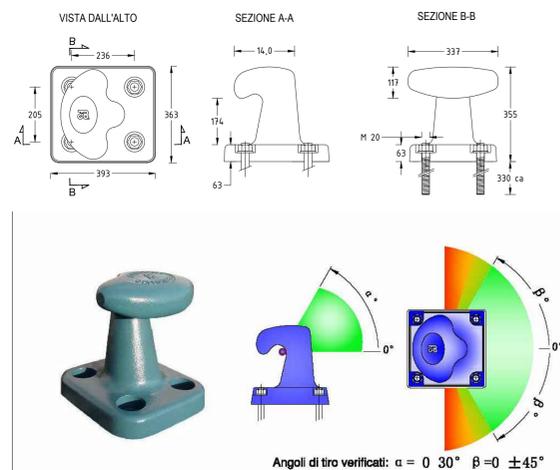


TH20 - SWL fino a 20 t
Materiale bitta Ghisa sferoidale UNI EN 1563 GJS 500-7
Materiale tiranti classe di resistenza 8.8
coefficiente di sicurezza minimo 3
peso bitta 38 Kg ca - trarienter esclusa -

IDENTITA' D'USO
Il mantenimento delle caratteristiche funzionali dei prodotti è subordinato al corretto impiego ed alla adeguata manutenzione.
L' idoneità all'uso è rilasciata solo nelle condizioni di impiego previste dal produttore stesso e tacitamente accettate dall'acquirente con la formalizzazione dell'ordine.
In particolare il cliente, con acquisto, dichiara di avere ritenuto idonee e quindi validate:
o La resistenza sufficiente per l'ormeggio richiesto
o La geometria dei tiranti per il corretto inghiessaggio
o Le condizioni di lavoro verificate dal produttore in fase di progettazione- angoli di tiro verificati -
Nessuna responsabilità potrà essere addebitata alla Fonderia Gallitese Srl per danni causati da normale usura, sovraccarichi, errati accodi o qualsivoglia uso improprio. La responsabilità è limitata al solo prodotto fornito, è escluso ogni addebito derivante da costi diretti o indiretti.

SCALETTA DI EMERGENZA NELLA BANCHINA
Scale 1:10

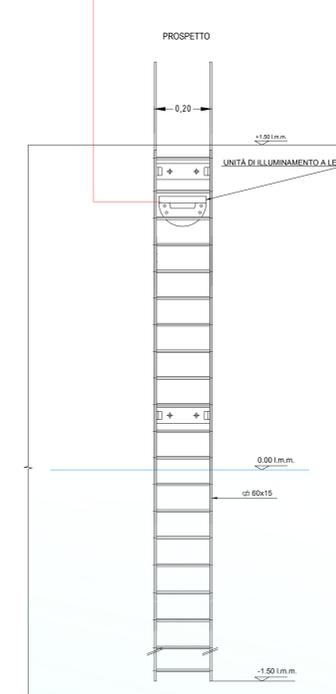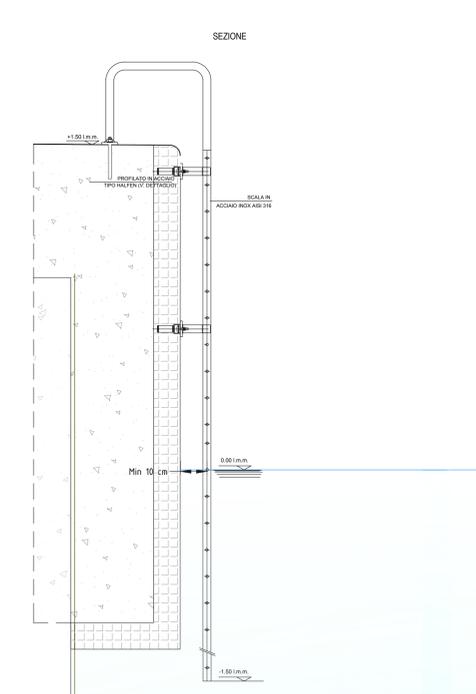

DETTAGLIO ANCORAGGIO SCALETTA ALLA STRUTTURA IN C.A.
Scale 1:5

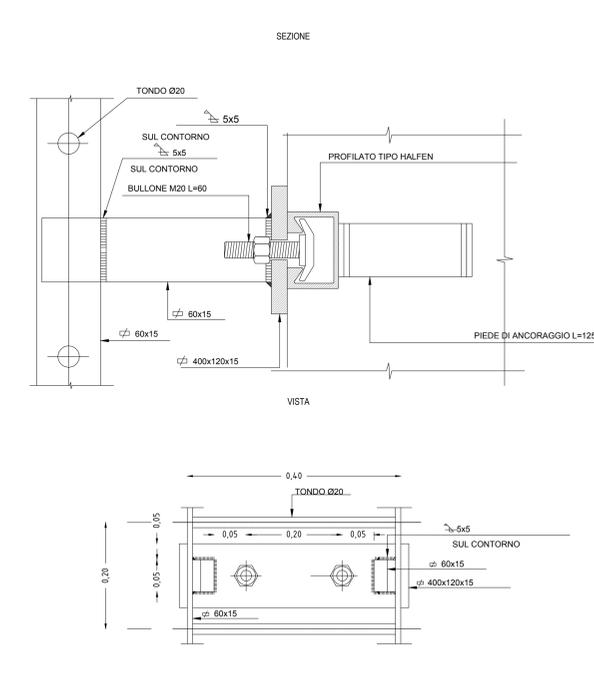


STAZIONI DI SALVAMENTO



Ogni armadietto, opportunamente segnalato con cartello SOS per esposizioni esterne stampato con vernici fluorescenti, conterrà:
• un salvagente anulare approvato R.I.Na. secondo SOLAS 74/83-E.C.96/98-M.E.D.-DM n.385
Con strisce riflettenti; struttura portante in materiale plastico indestruttibile, ripieno di poliuretano espanso.
• una cima galleggiante regolamentare per salvagente anulare. Treccia Ø mm. 8, lunghezza mt 30. Carico di rottura kg. 400

MOTO SCALO - immagini da modello BIM

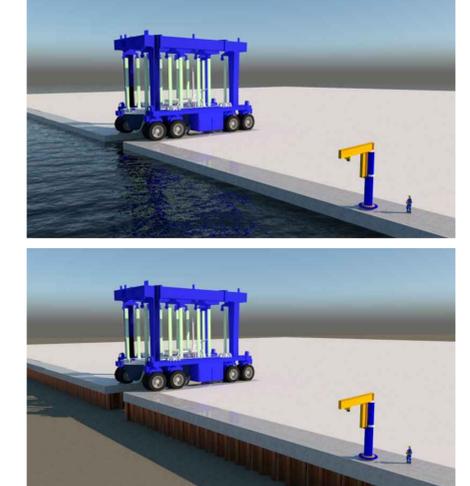

Nome File: P0031150-D-0-ED31-FZ-DRAW-03_00

FIUMICINO WATERFRONT
SOGGETTO ESECUTORE E FINANZIATORE

CITTÀ DI FIUMICINO
SOGGETTO PROPONENTE ED ATTUATORE

RINA CONSULTING S.P.A.
Via Antonio Cuccini 8, 16129 Genova
Tel. +39 010 51951
Piazzetta S. Rocco 1, 16129 Genova
Tel. +39 010 549095 Fax 010 5192094
Sede legale: Via S. Rocco 1, 16129 Genova
Tel. +39 010 549095 Fax 010 5192094
Sede operativa: Via S. Rocco 1, 16129 Genova
Tel. +39 010 549095 Fax 010 5192094

AF517ALFONSO Ateliers Alfonso Femia s.r.l.
Via Indro Montanelli 3/1, 10124 Genova
Tel. +39 010 549095 Fax 010 5192094
Sede operativa: Via S. Rocco 1, 16129 Genova
Tel. +39 010 549095 Fax 010 5192094

UNIVERSITÀ DELLA PROVINCIA DI TORINO
Dott. Roberto SALICCI - Geometra
Dott. Carlo PAVANZANO - Geometra
Dott. Paolo MONTANARI - Studio Ingegneria
Ing. Bruno SPANINELLI - RTA - Consulenza tecnico-progettuale

RESPONSABILE COORDINAMENTO DELLE OPERAZIONI SPECIALISTICHE
Dott. ALESSANDRO ODASSO
Via Torino - Rina Consulting S.p.A.
Tel. +39 010 51951

COORDINAMENTO DELLA PROGETTAZIONE
Ing. Marco SALIZADA - Project Management Consultancy
Arch. Paolo DEL BIANCO - Project Manager Capofila
Ing. Alessandro PIZZANI - Coordinamento Operativo
Ing. Daniela SCARCELLA - Coordinamento Operativo
Arch. Simone GATTI - Coordinamento Operativo
Ing. Massimo GUIDI - Dirigente Opere di Fiumicino

PORTO TURISTICO-CROCIERISTICO DI FIUMICINO ISOLA SACRA
CUP: F1122000320007
PROGETTO DI FATTIBILITÀ TECNICO ECONOMICA

ED31 CANTIERE NAVALE FUNZIONALE DETTAGLI

REV.	DESCRIZIONE	REDATTO	VERIFICATO	APPROVATO	DATA
00	Emissione per approvazione	E. CIRALLI	D. SCARCELLA	A. ODASSO	31/07/2023
-	-	-	-	-	-
-	-	-	-	-	-
-	-	-	-	-	-
-	-	-	-	-	-

Nome File: P0031150-D-0-ED31-FZ-DRAW-03_00