




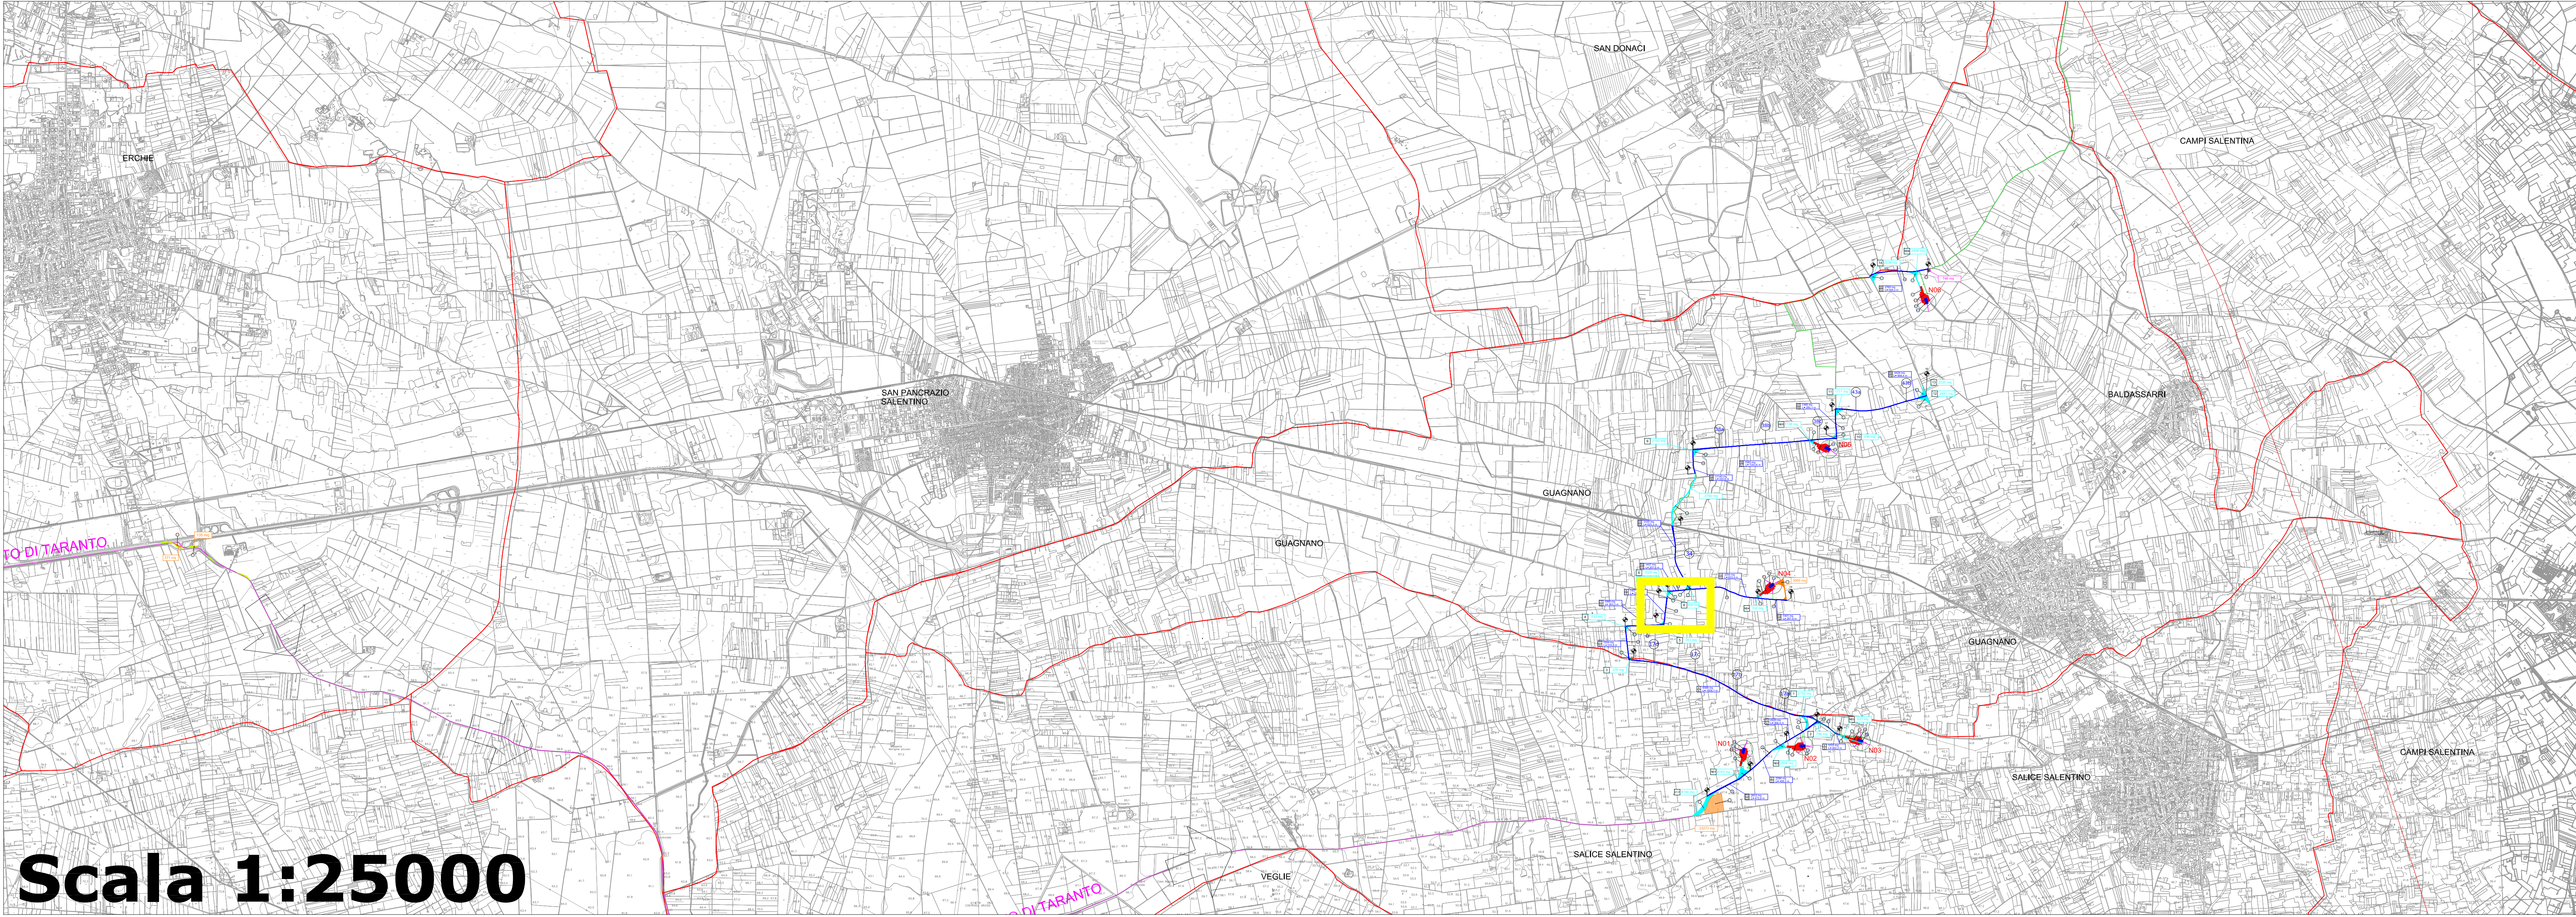


Scala 1:25000

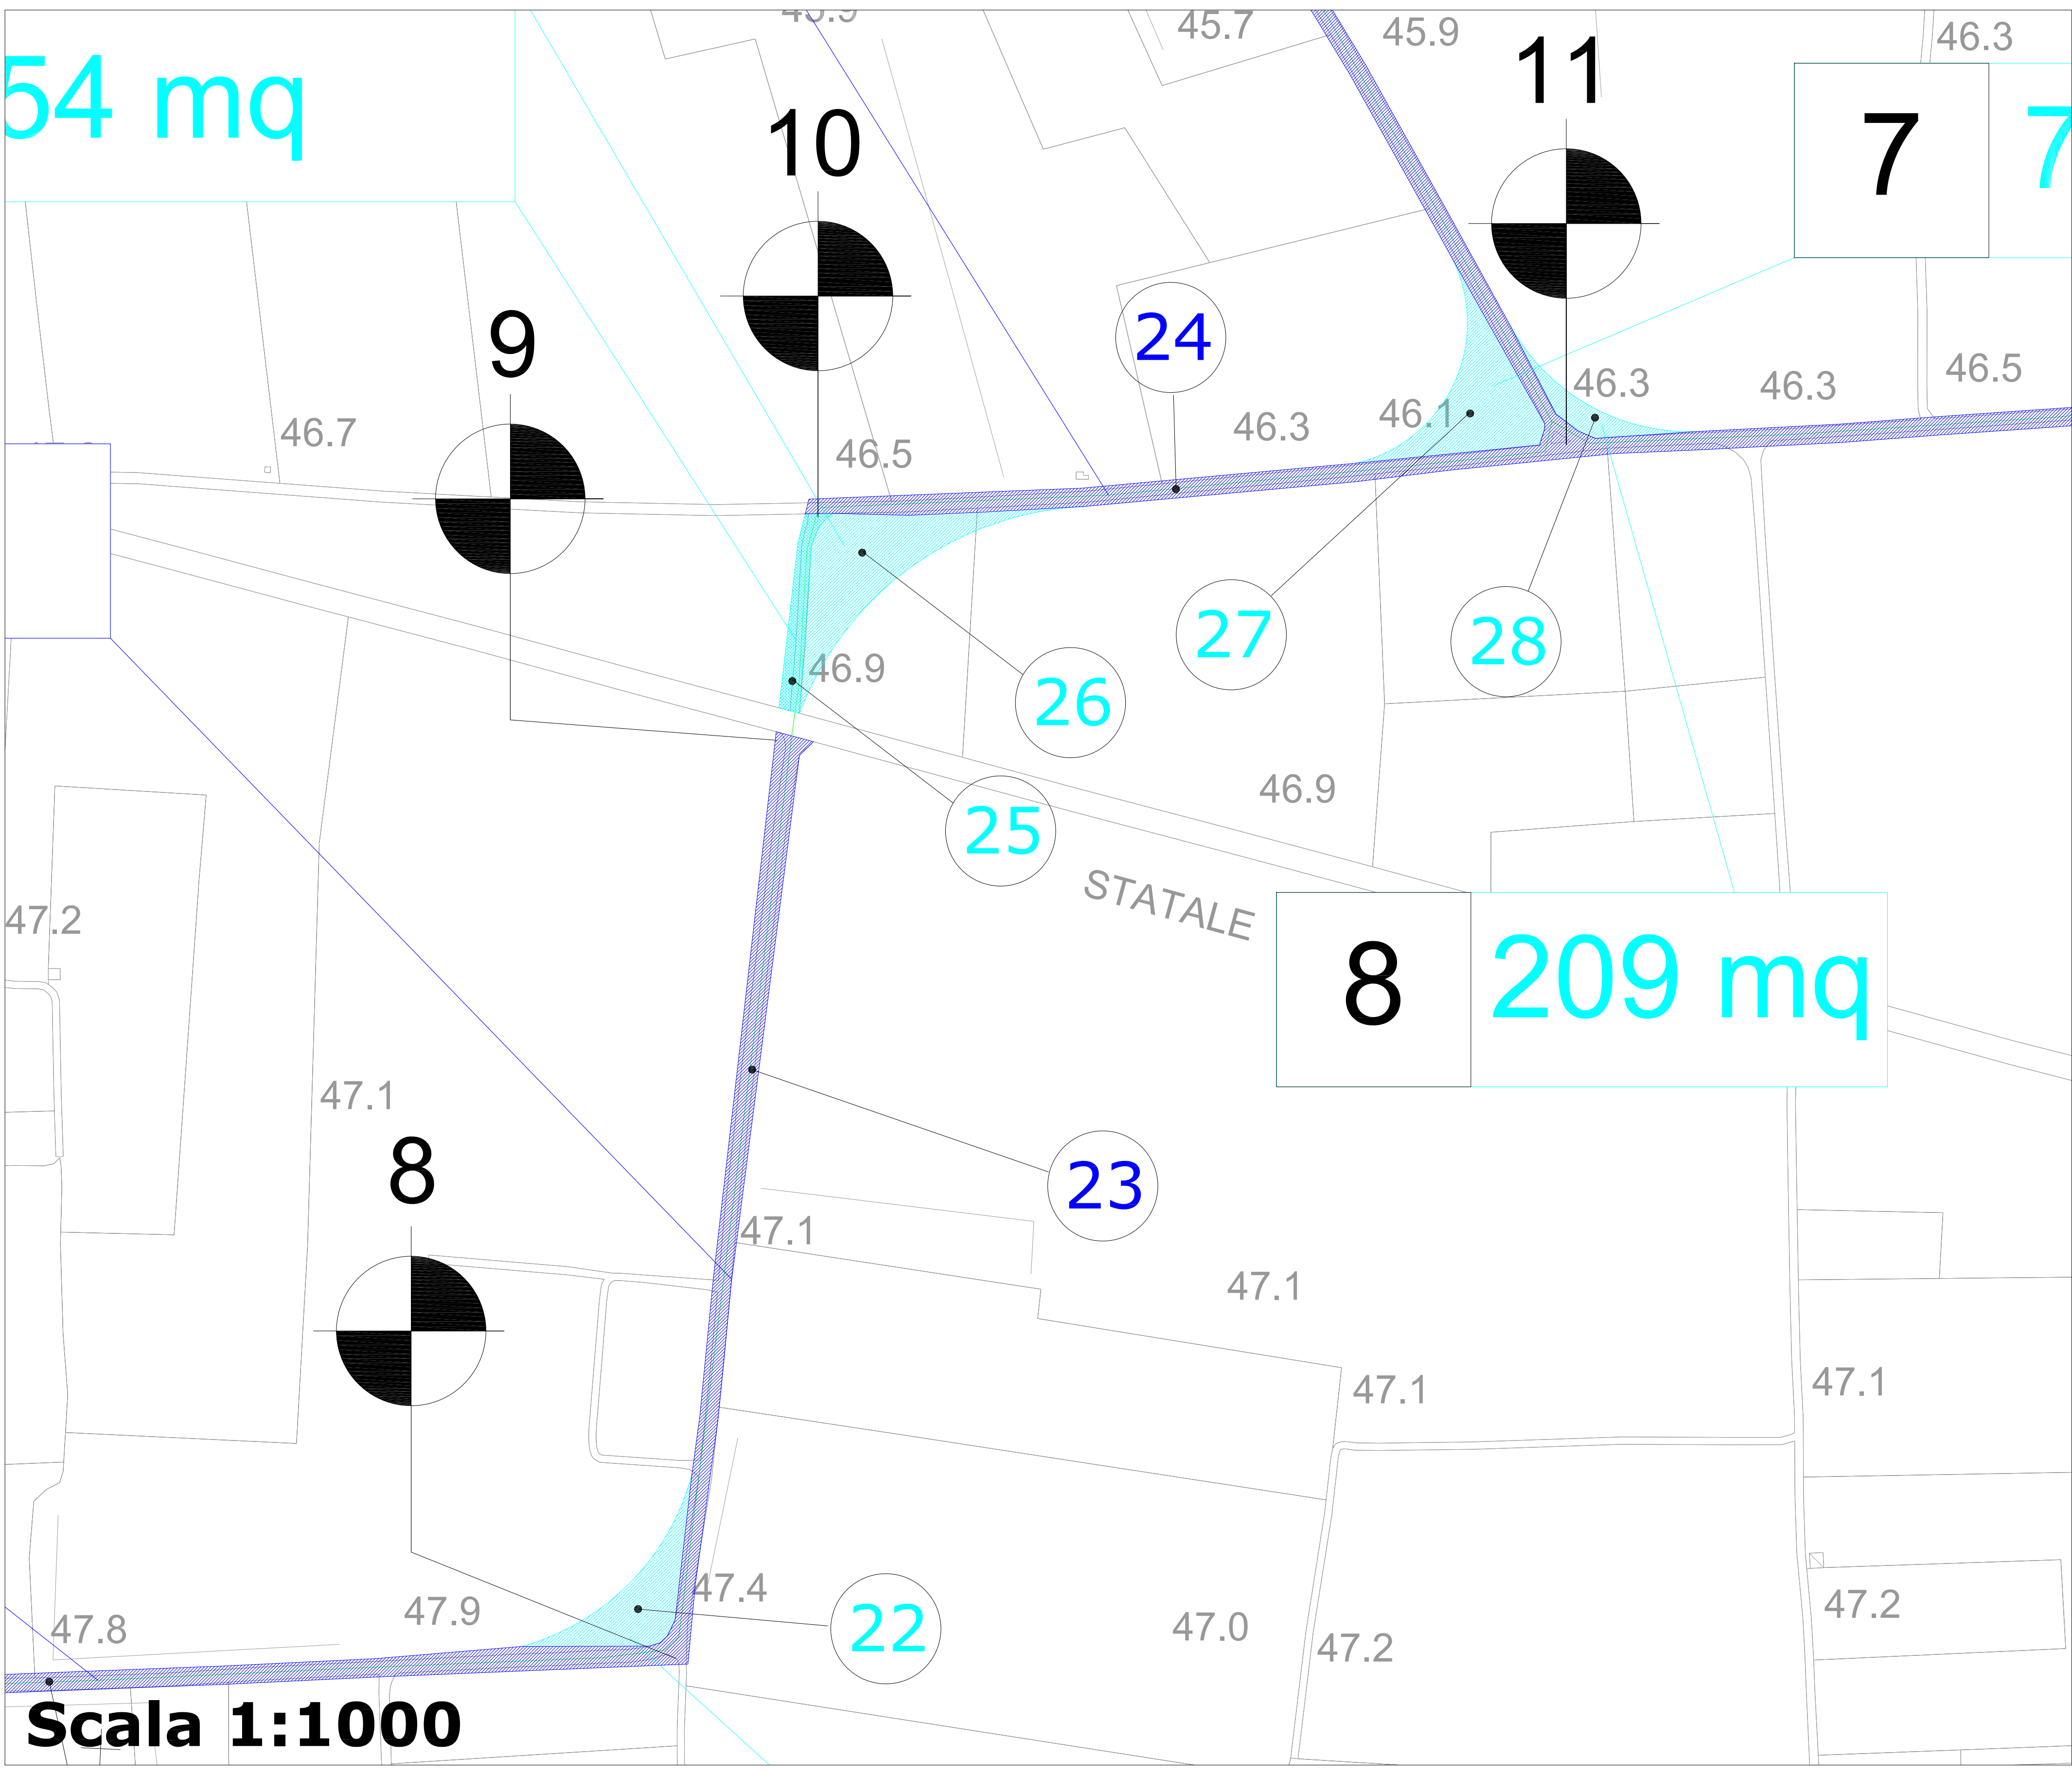

Scala 1:1000

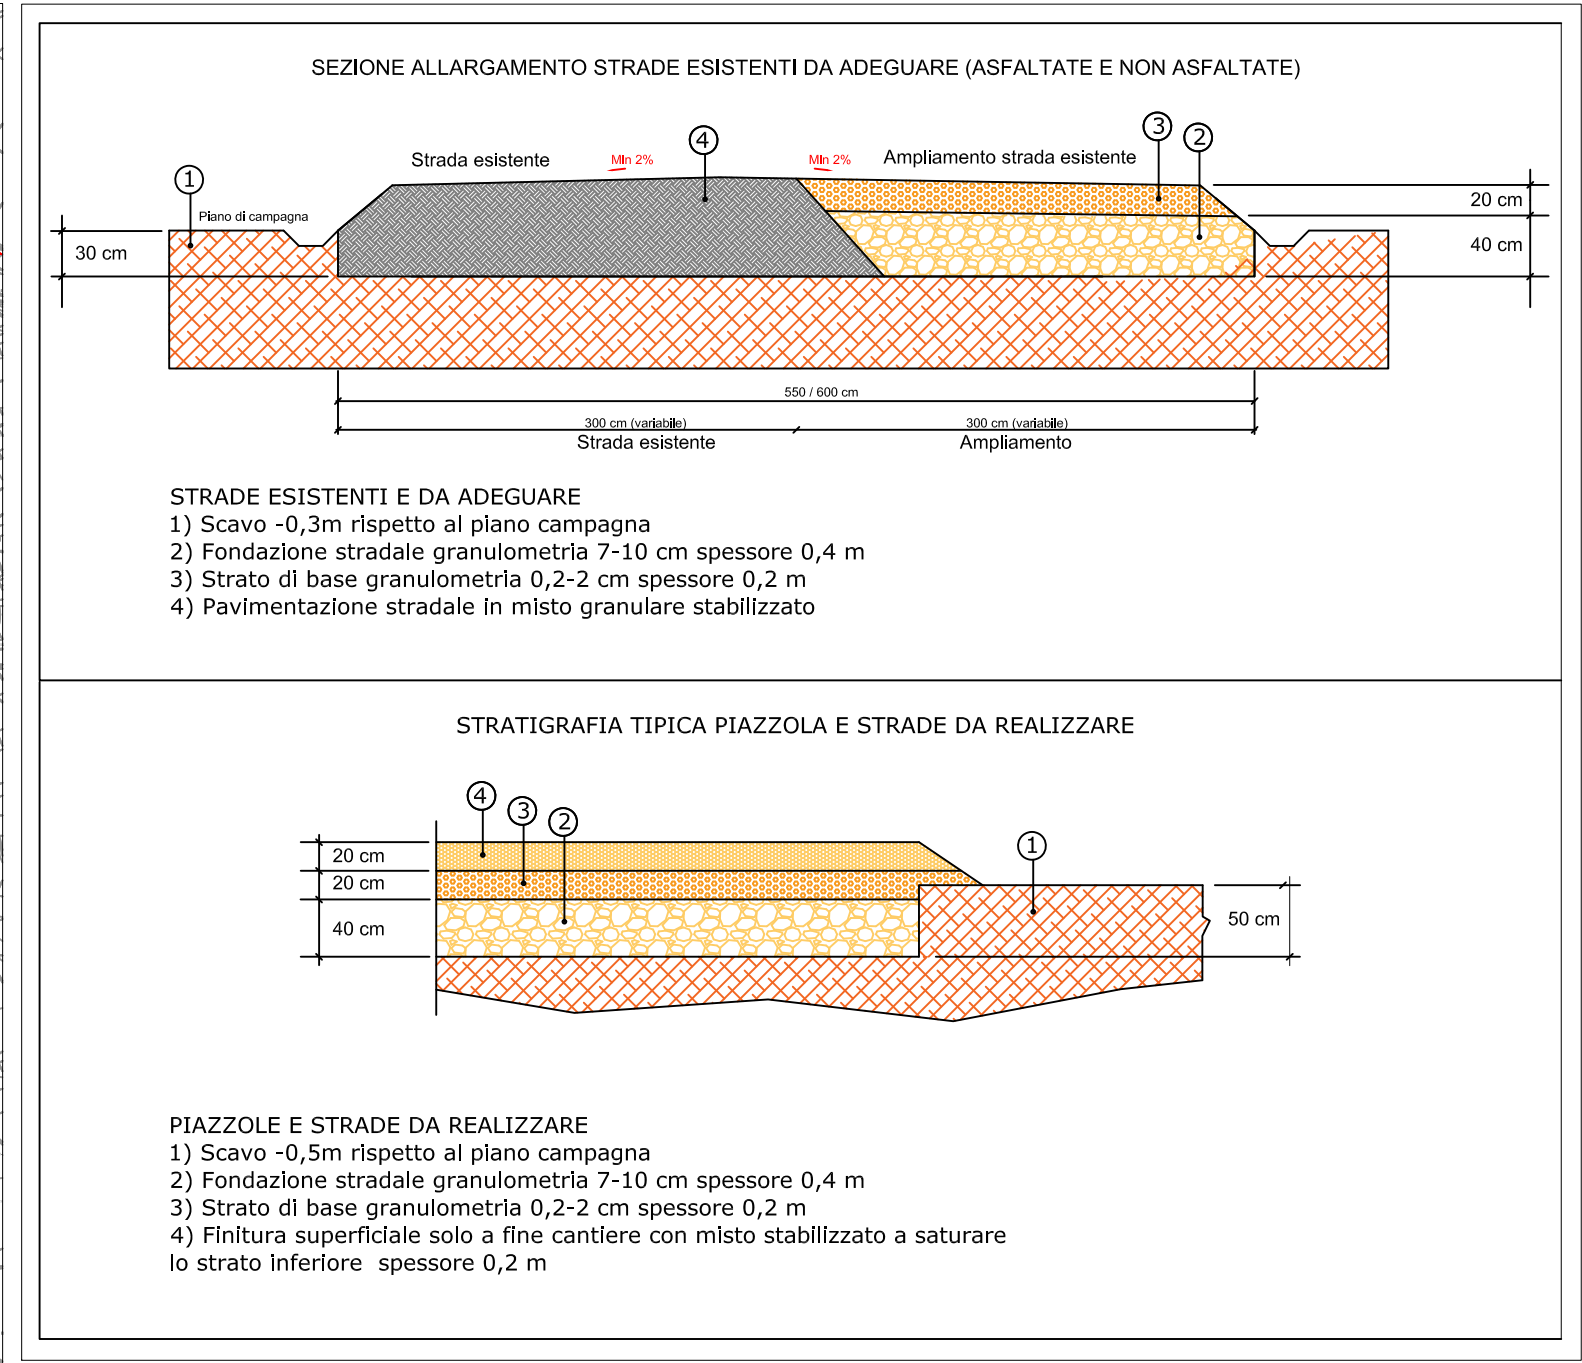

Punti di campionamento per i quali è previsto il set analitico minimale di cui alla tabella 4.1 allegato 4 DPR n.120/2017.
Punti di campionamento per i quali è previsto il set analitico minimale di cui alla tabella 4.1 allegato 4 DPR n.120/2017. Comprensivo di BTEX e IPA.
L'abbancamento temporaneo delle terre e rocce da scavo avverrà sulle aree di proprietà della proponente (aree del parco edico) e sulle aree che la stessa acquisirà tramite procedura espropriativa (aree ed opere di connessione).
N.B. : si fa presente che i campionamenti previsti in competenza del cavetto da realizzare sulla viabilità pubblica verranno eseguiti solo qualora a seguito della sottoscrizione del DISCIPLINARE TECNICO con l'ente gestore (proponente) della strada, venga prescritto/consentito il riutilizzo del terreno escavato per il riempimento delle trincee di posa del cavo.

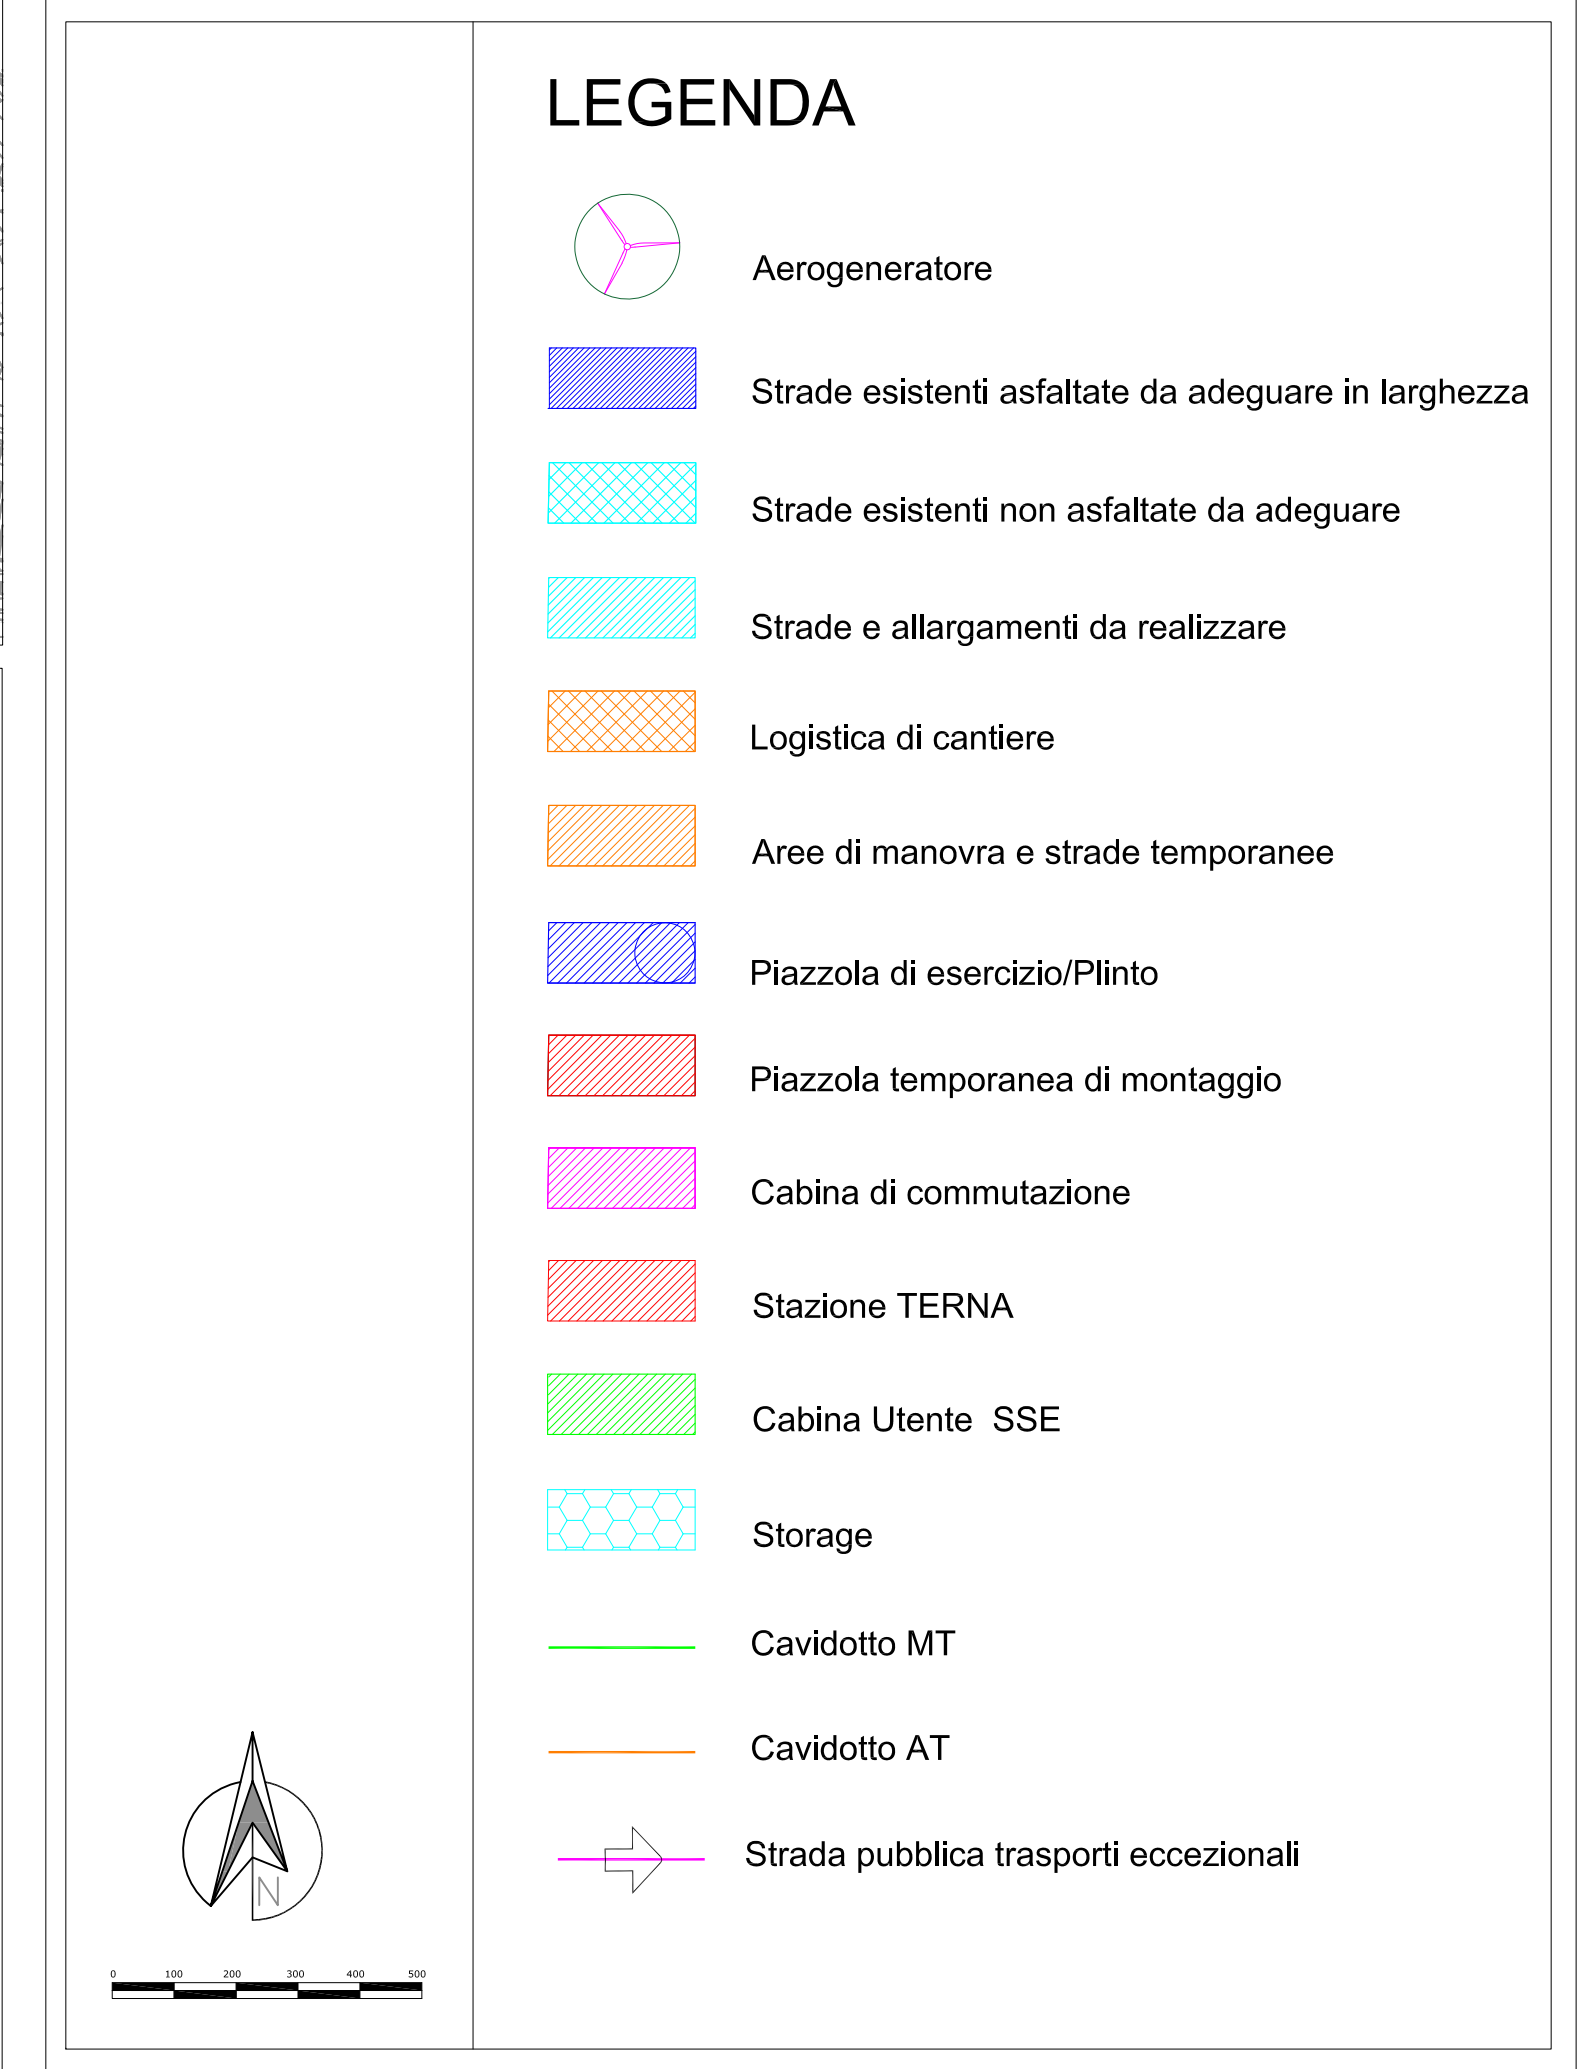

Regione Puglia

COMUNE DI GUAGNANO(LE) - SALICE SALENTINO(LE) - CAMPI SALENTINO(LE)
SAN DONACI(BR) - CELLINO SAN MARCO(BR)

PROGETTO PER LA REALIZZAZIONE DI IMPIANTO PER LA
PRODUZIONE DI ENERGIA ELETTRICA DA FONTI RINNOVABILI,
NONCHE' OPERE CONNESSE ED INFRASTRUTTURE, DI POTENZA
NOMINALE PARI A 36 MW ALIMENTATO DA FONTE EOLICA,
CON ANNESSO SISTEMA DI ACCUMULO INTEGRATO DI POTENZA
PARI A 24 MW, PER UNA POTENZA IN IMMISSIONE PARI A 60MW
DENOMINATO IMPIANTO "NEXT1"

PROGETTO
PARCO EOLICO "NEXT1"

Codice Regionale AU: O3Q5NM4

Tav.: R10-11

Titolo: IDENTIFICAZIONE GRAFICA PER LA GESTIONE DELLE
TERRE E ROCCE DA SCAVO
Ampliamento strada esistente Tratto 8-9, Tratto 10-11,
Strada da realizzare Tratto 9-10, Curva 6,7 e 8 viabilità

Scala: 1:1000

Formato Stampa: A0

Codice Identificatore Elaborato: O3Q5NM4_ElaboratoGrafico_R10-11

Progettazione:
QMSOLAR s.r.l.
Via Guglielmo Marconi s.n.c. n.168 - Cap 72022 MESAGHE (BR)
P. via Orazio 20/22 - 08012000000 - email: info@qmsolar.it
Gruppo di progettazione:
MPC Innovative Solutions s.r.l.s. - Via Maresca 55 - 73100 LECCE (LE)
P. via Orazio 20/22 - 08012000000 - email: info@mpcinnovative.com
Ing. Santo Maresca - Responsabile Progetto

Committee:
NPD Italia II s.r.l.
Via San Pietro 21 - Cap 20123 MILANO
P. via Orazio 20/22 - 08012000000 - email: info@npditalia.it
Società del Gruppo:
Starlight Energy LP
Londra - Cavendish Square Chandos Street 710 (Gran Bretagna)

Data Progetto: 15/07/2023

Motivo: Primo version

Redatto: P.M.

Controllato: S.M.

Approvato: NPD Italia II s.r.l.