
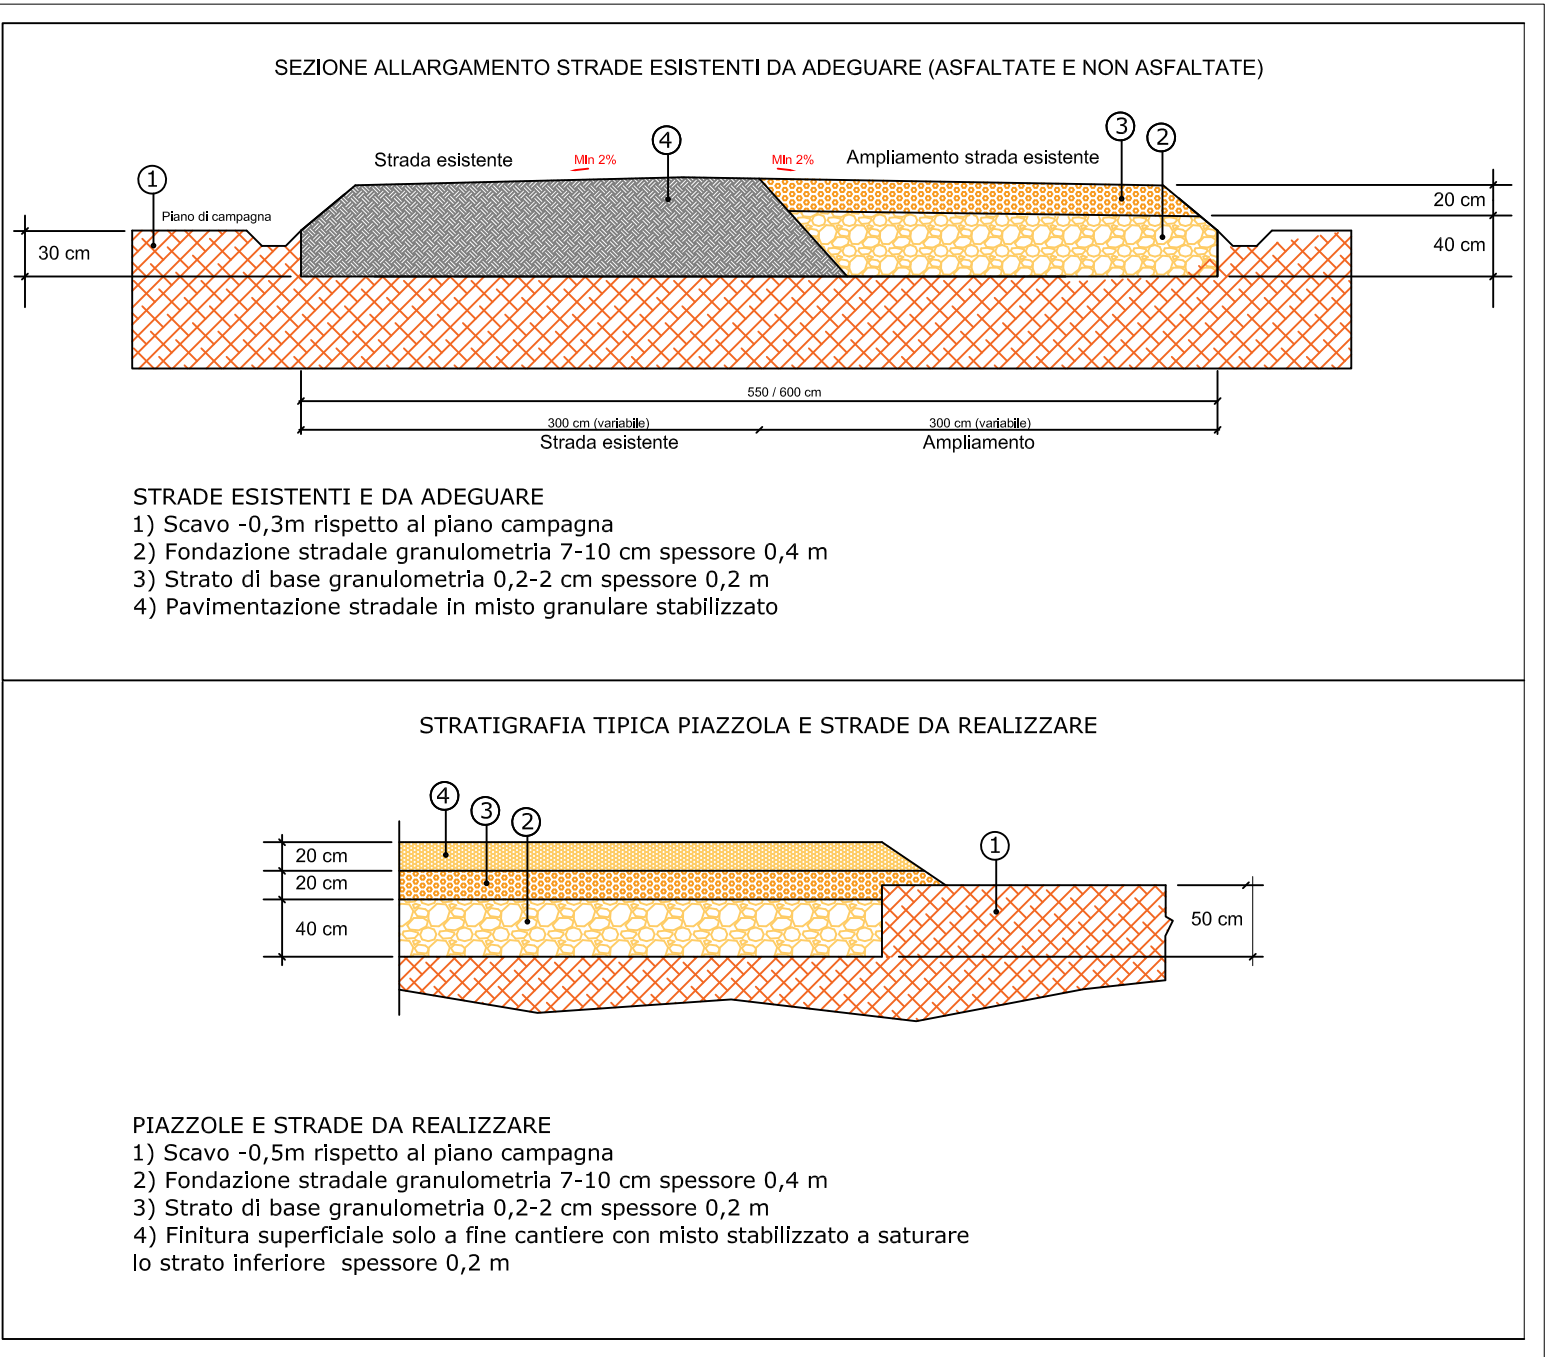


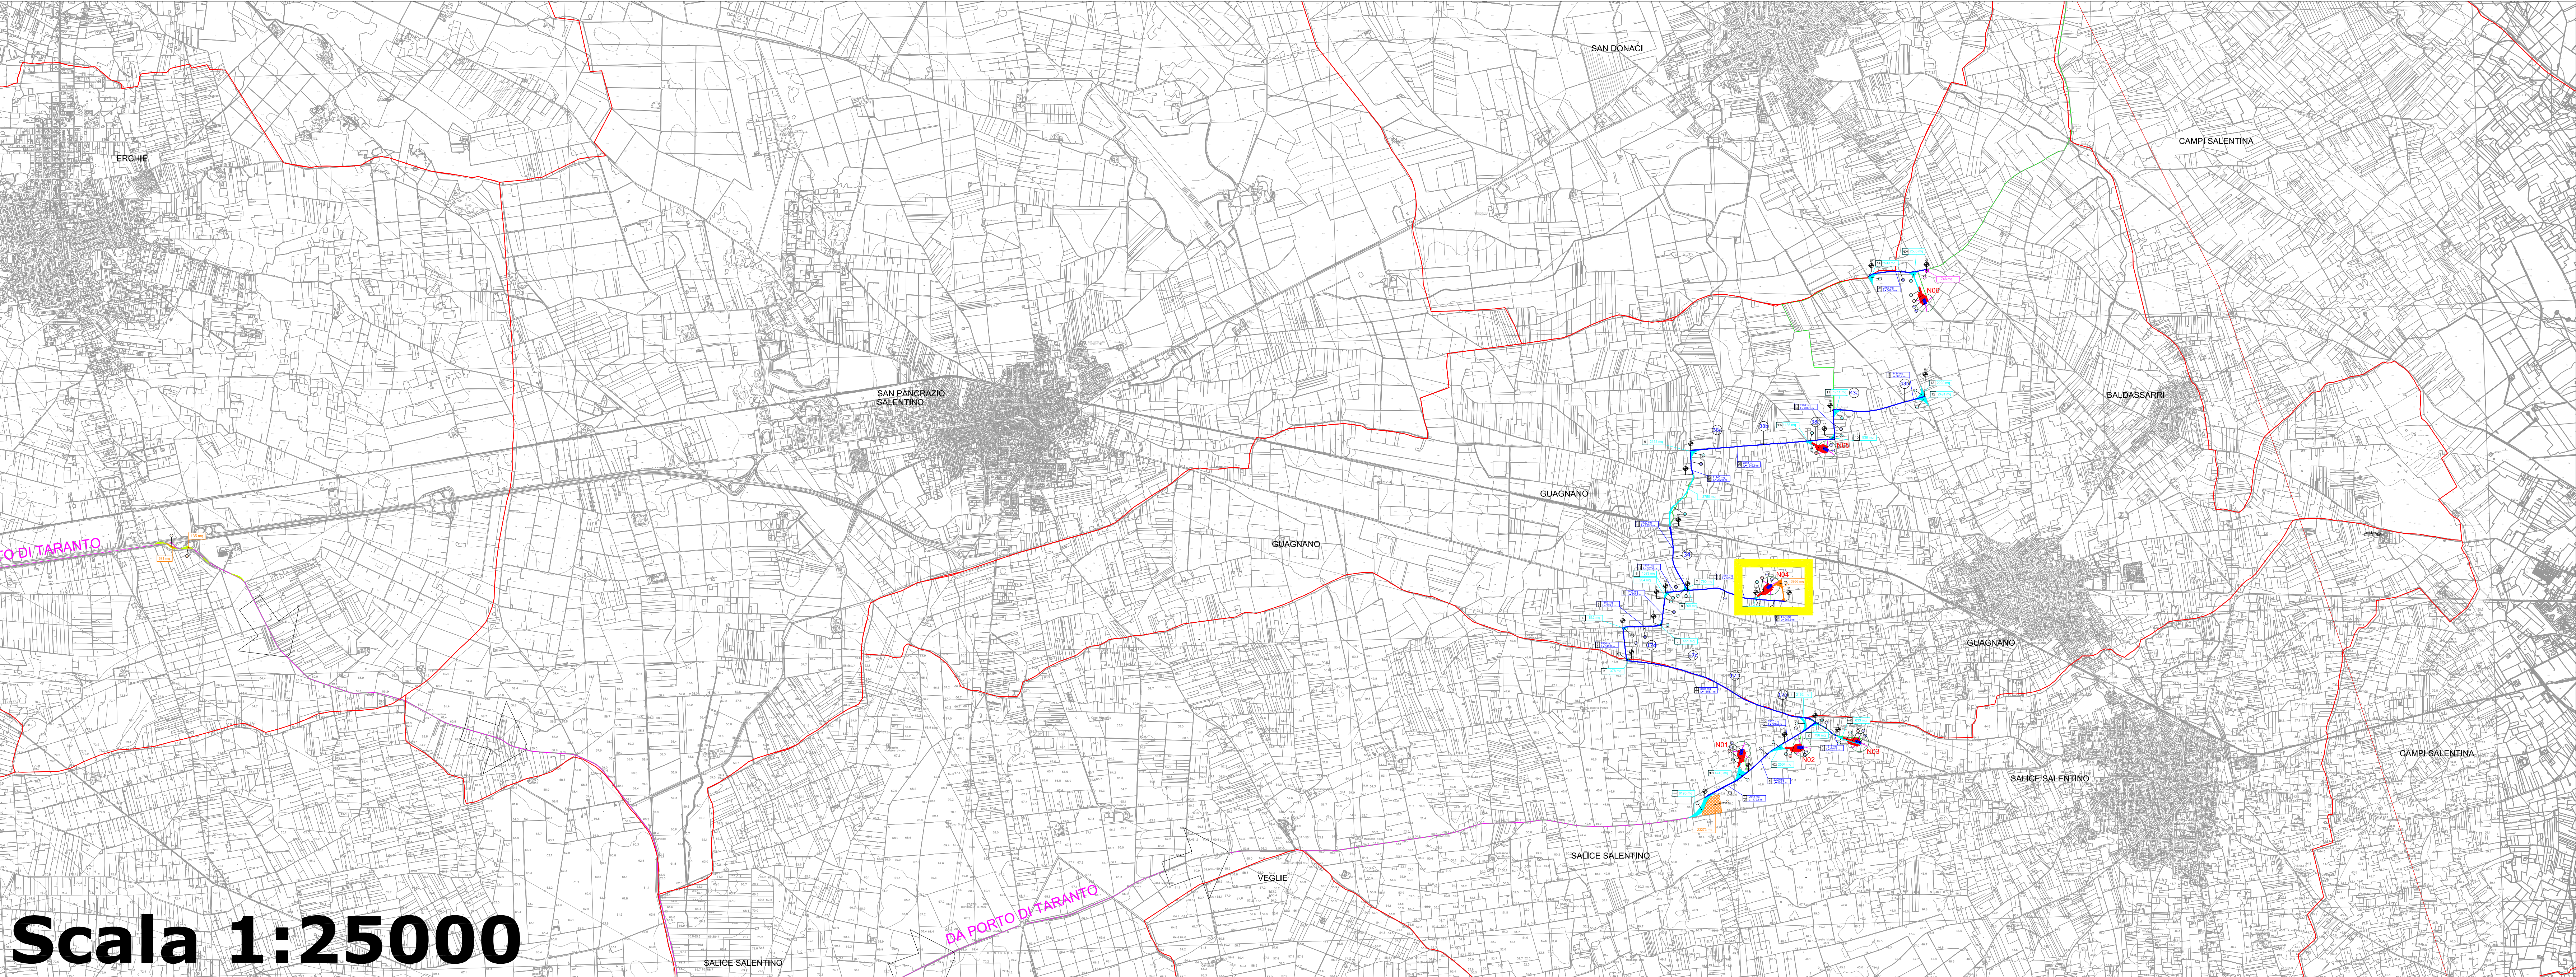

Punti di campionamento per i quali è previsto il set analitico minimo di cui alla tabella 4.1 allegato 4 DPR n.120/2017.



Punti di campionamento per i quali è previsto il set analitico minimo di cui alla tabella 4.1 allegato 4 DPR n.120/2017. Comprensivo di BTEX e IPA.

L'abbancamento temporaneo delle terre e rocce da scavo avverrà sulle aree di proprietà della proponente (aree del parco eolico) e sulle aree che la stessa acquisirà tramite procedura espropriativa (aree ed opere di connessione).

N.B. - In presenza che i campionamenti previsti in corrispondenza del cavidotto da realizzare sulla viabilità pubblica verranno eseguiti solo qualora a seguito della sottoscrizione del DICTUM/MT TECNICO con l'ente gestore/proponente della strada, venga prescritto il riscontro e l'utilizzo del terreno escavato per il riempimento delle trincee di posa del cavo.

LEGENDA

- Aerogeneratore
- Strade esistenti asfaltate da adeguare in larghezza
- Strade esistenti non asfaltate da adeguare
- Strade e allargamenti da realizzare
- Logistica di cantiere
- Aree di manovra e strade temporanee
- Piazzola di esercizio/Plinto
- Piazzola temporanea di montaggio
- Cabina di commutazione
- Stazione TERNIA
- Cabina Utente SSE
- Storage
- Cavidotto MT
- Cavidotto AT
- Strada pubblica trasporti eccezionali

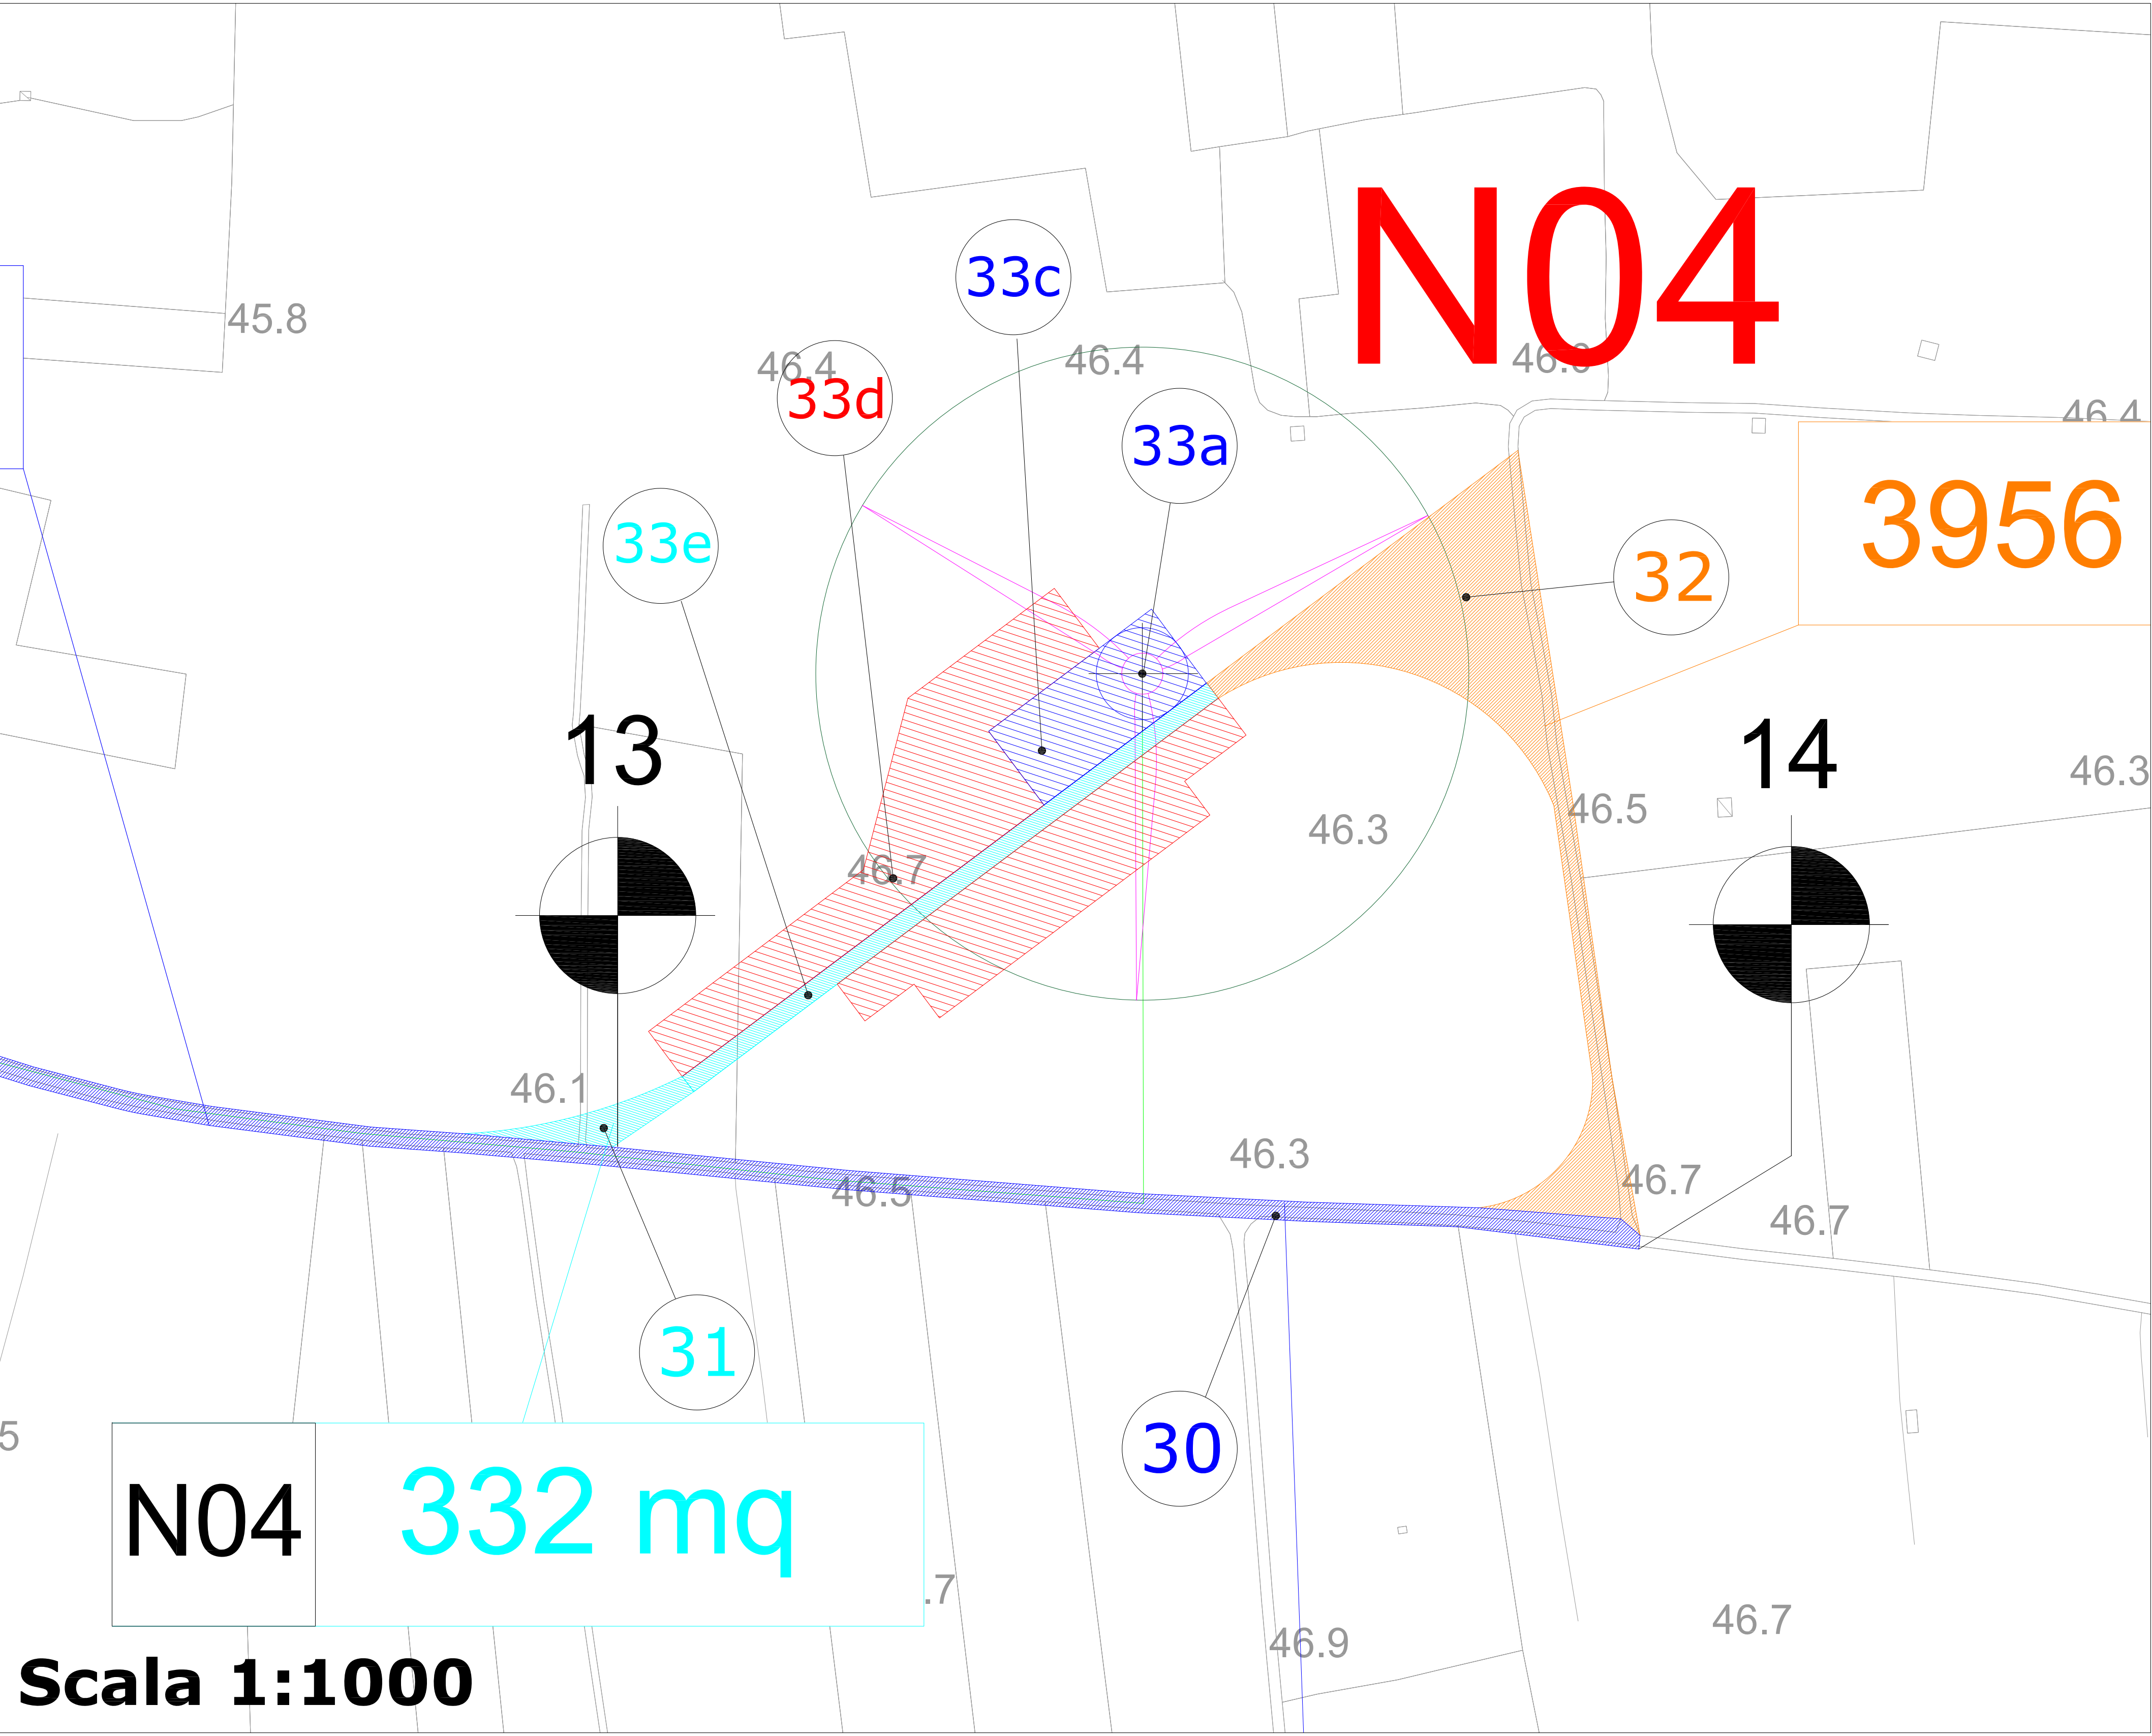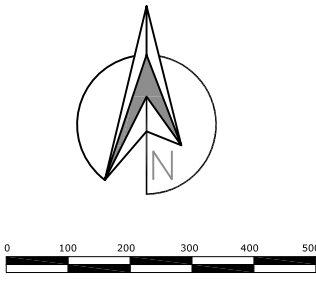

FASE DI CANTIERE - VOLUMI SCAVATI									
N.	Denominazione intervento	Lunghezza [m]	Larghezza [m]	Area [m²]	Altezza scotico/scavo [m]		Volume scotico/scavo [m³]		Volume totale scavo [m³]
					Terreno vegetale	Sabbie	Terreno vegetale	Sabbie	
33a	WTG N04 - Area plinto			636	0,30	3,20	190,8	2035,2	2226,0
33b	WTG N04 - Pali di fondazione x10			7,90	-	30	-	237,0	237,0
33c	WTG N04 - Piazzola di esercizio			706	0,30	0,20	211,8	141,2	353,0
33d	WTG N04 - Piazzola di montaggio			5742	0,30	0,20	1722,6	1148,4	2871,0
33e	WTG N04 - Strada di esercizio	170,5	5,0	852,5	0,30	0,20	255,8	170,5	426,5

FASE DI CANTIERE - UTILIZZO ROCCE						
N.	Denominazione intervento	Lunghezza [m]	Larghezza [m]	Altezza [m]	Area [m²]	Smaltimento in discarica [m³]
						Riempimento con massicciata calcarea (da cava di prestito)
33a	WTG N04 - Area plinto				636	2035,2
33b	WTG N04 - Pali di fondazione x10			30,00	7,9	237,0
33c	WTG N04 - Piazzola di esercizio			0,60	706	141,2
33d	WTG N04 - Piazzola di montaggio			0,60	5742	1148,4
33e	WTG N04 - Strada di esercizio	170,5	5,0	0,60	852,5	170,5

FASE DI ESERCIZIO - FINITURA SUPERFICIALE			
N.	Denominazione intervento	Altezza [m²]	Area [m²]
33a	WTG N04 - Area plinto	0,20	608
33c	WTG N04 - Piazzola di esercizio	0,20	706
33e	WTG N04 - Strada di esercizio	0,20	852,5

FASE DI ESERCIZIO - RIPRISTINO OPERE TEMPORANEE						
N.	Denominazione intervento	Lunghezza [m]	Larghezza [m]	Area [m²]	Massicciata calcarea [m³]	
					Smaltimento in discarica	Riutilizzo per finitura superficiale
33d	WTG N04 - Piazzola di montaggio			5742	3011,9	433,3

CAMPIONAMENTO CARATTERIZZAZIONE AREA		
N.	Denominazione intervento	Coordinate WGS 84
		(Est) X (Nord) Y
33a	WTG N04 - Area plinto	748676 4475066
33c	WTG N04 - Piazzola di esercizio	748645 4475071
33d	WTG N04 - Piazzola di montaggio	748608 4475079
33e	WTG N04 - Strada di esercizio	748552 4475088

Regione Puglia

COMUNE DI GUAGNANO(LE) - SALICE SALENTINO(LE) - CAMPI SALENTINO(LE)
SAN DONACI(BR) - CELLINO SAN MARCO(BR)

PROGETTO PER LA REALIZZAZIONE DI IMPIANTO PER LA PRODUZIONE DI ENERGIA ELETTRICA DA FONTI RINNOVABILI, NONCHE' OPERE CONNESSE ED INFRASTRUTTURE, DI POTENZA NOMINALE PARI A 36 MW ALIMENTATO DA FONTE EOLICA, CON ANNESSO SISTEMA DI ACCUMULO INTEGRATO DI POTENZA PARI A 24 MW, PER UNA POTENZA IN IMMISSIONE PARI A 60MW DENOMINATO IMPIANTO "NEXT1"

PROGETTO PARCO EOLICO "NEXT1"

Codice Regionale AU: O3Q5NM4

Tav.: Titolo: IDENTIFICAZIONE GRAFICA PER LA GESTIONE DELLE TERRE E ROCCE DA SCAVO

R10-13 WTG N04

Scala: Formato Stampa: Codice Identificatore Elaborato

1:1000 A0 O3Q5NM4_ElaboratoGrafico_R10-13

Progettazione: **QMSOLAR s.r.l.**
Via Guglielmo Marconi 21 - Cap 72023 MOTTOLA (BR)
P.IVA 03023010704 - email: info@qmsolar.it
Gruppo di progettazione: **QMS** Innovative Solutions s.r.l.s. - Via Motta 55 - 72100 LECCE (LE)
P.IVA 03023010704 - email: info@qmsolar.it

Completamento: **NPD Italia II s.r.l.**
Via San Pietro 21 - Cap 72023 MOTTOLA (BR)
P.IVA 11977000000 - email: info@npditalia.it
Società del Gruppo: **Starlight Energy LP**
Londra - Cavendish Square Chandos Street 7710 (Gran Bretagna)

Indagini Specialistiche:

Data Progetto	Modulo	Revisione	Redatto:	Controllato:	Approvato:
15/07/2023	Prima versione		F.M.	S.M.	NPD Italia II s.r.l.