

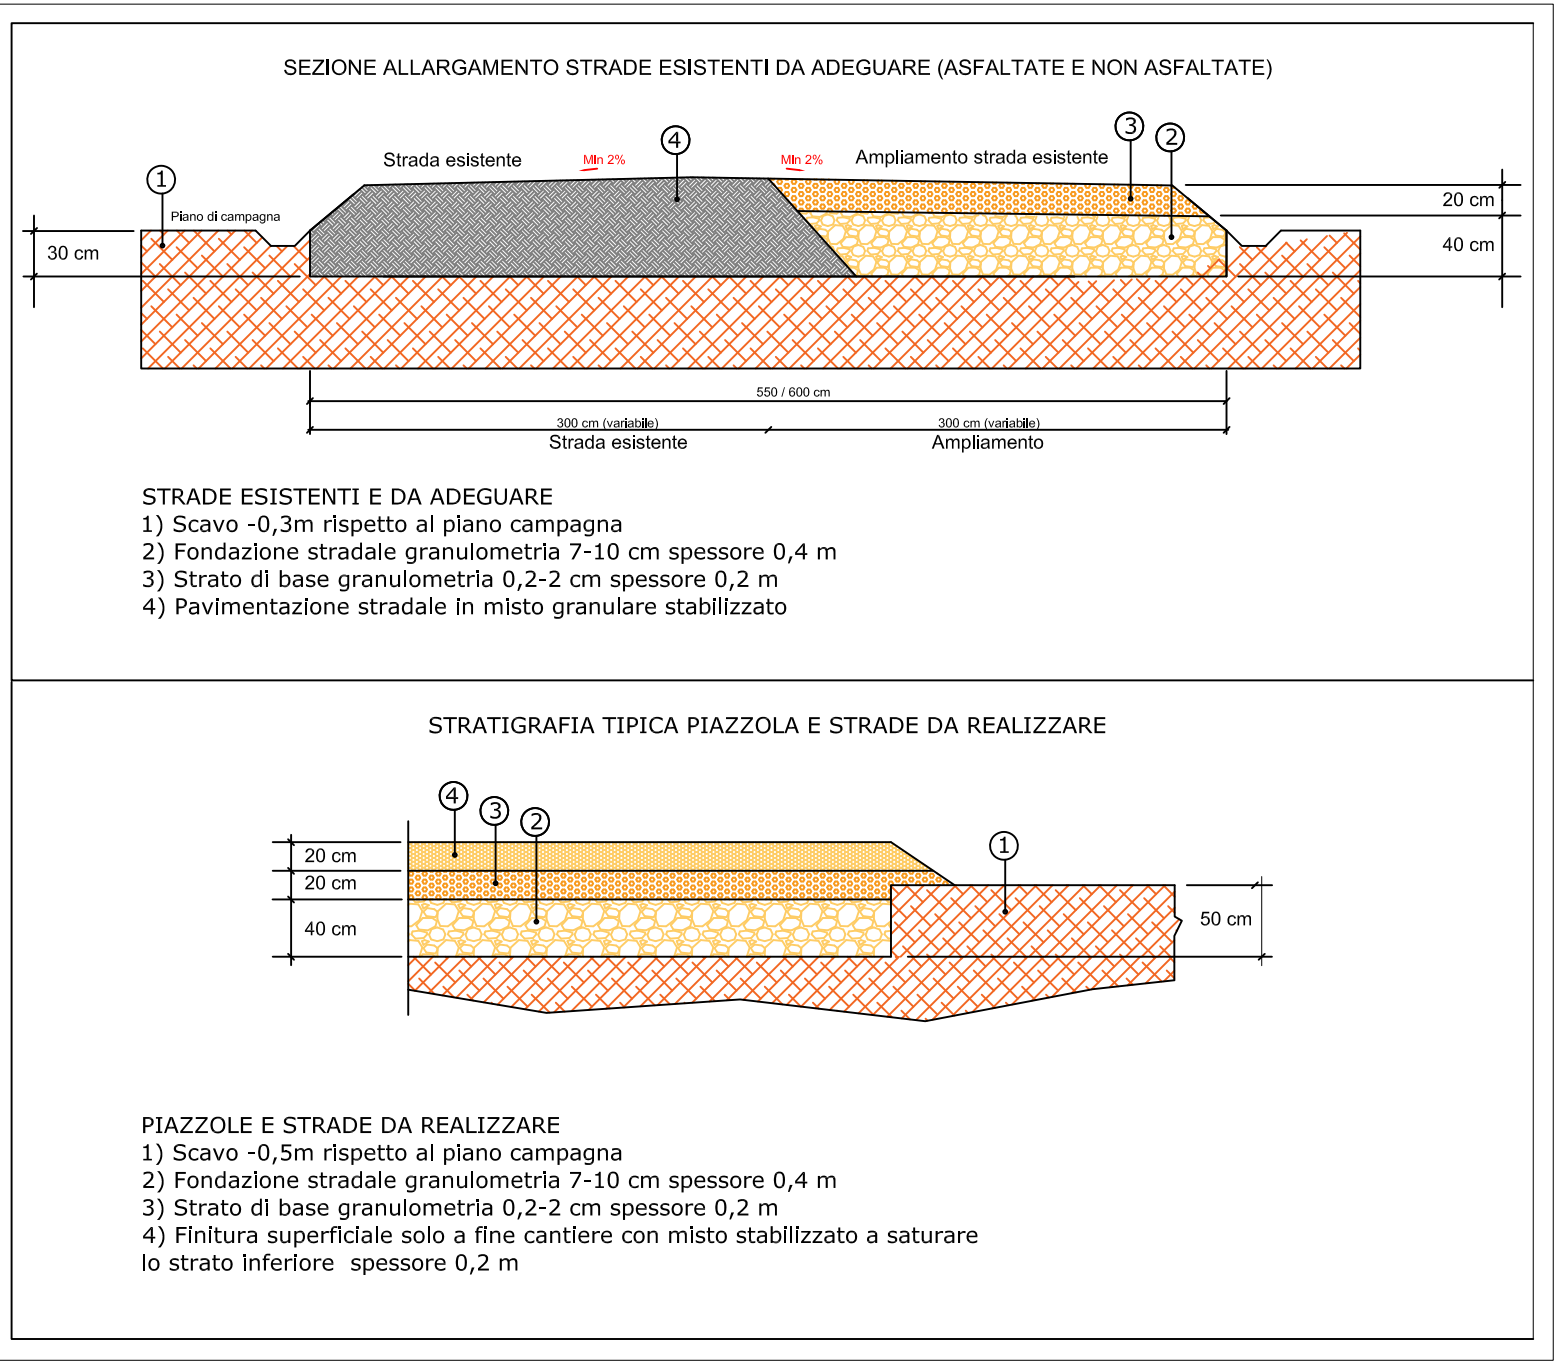


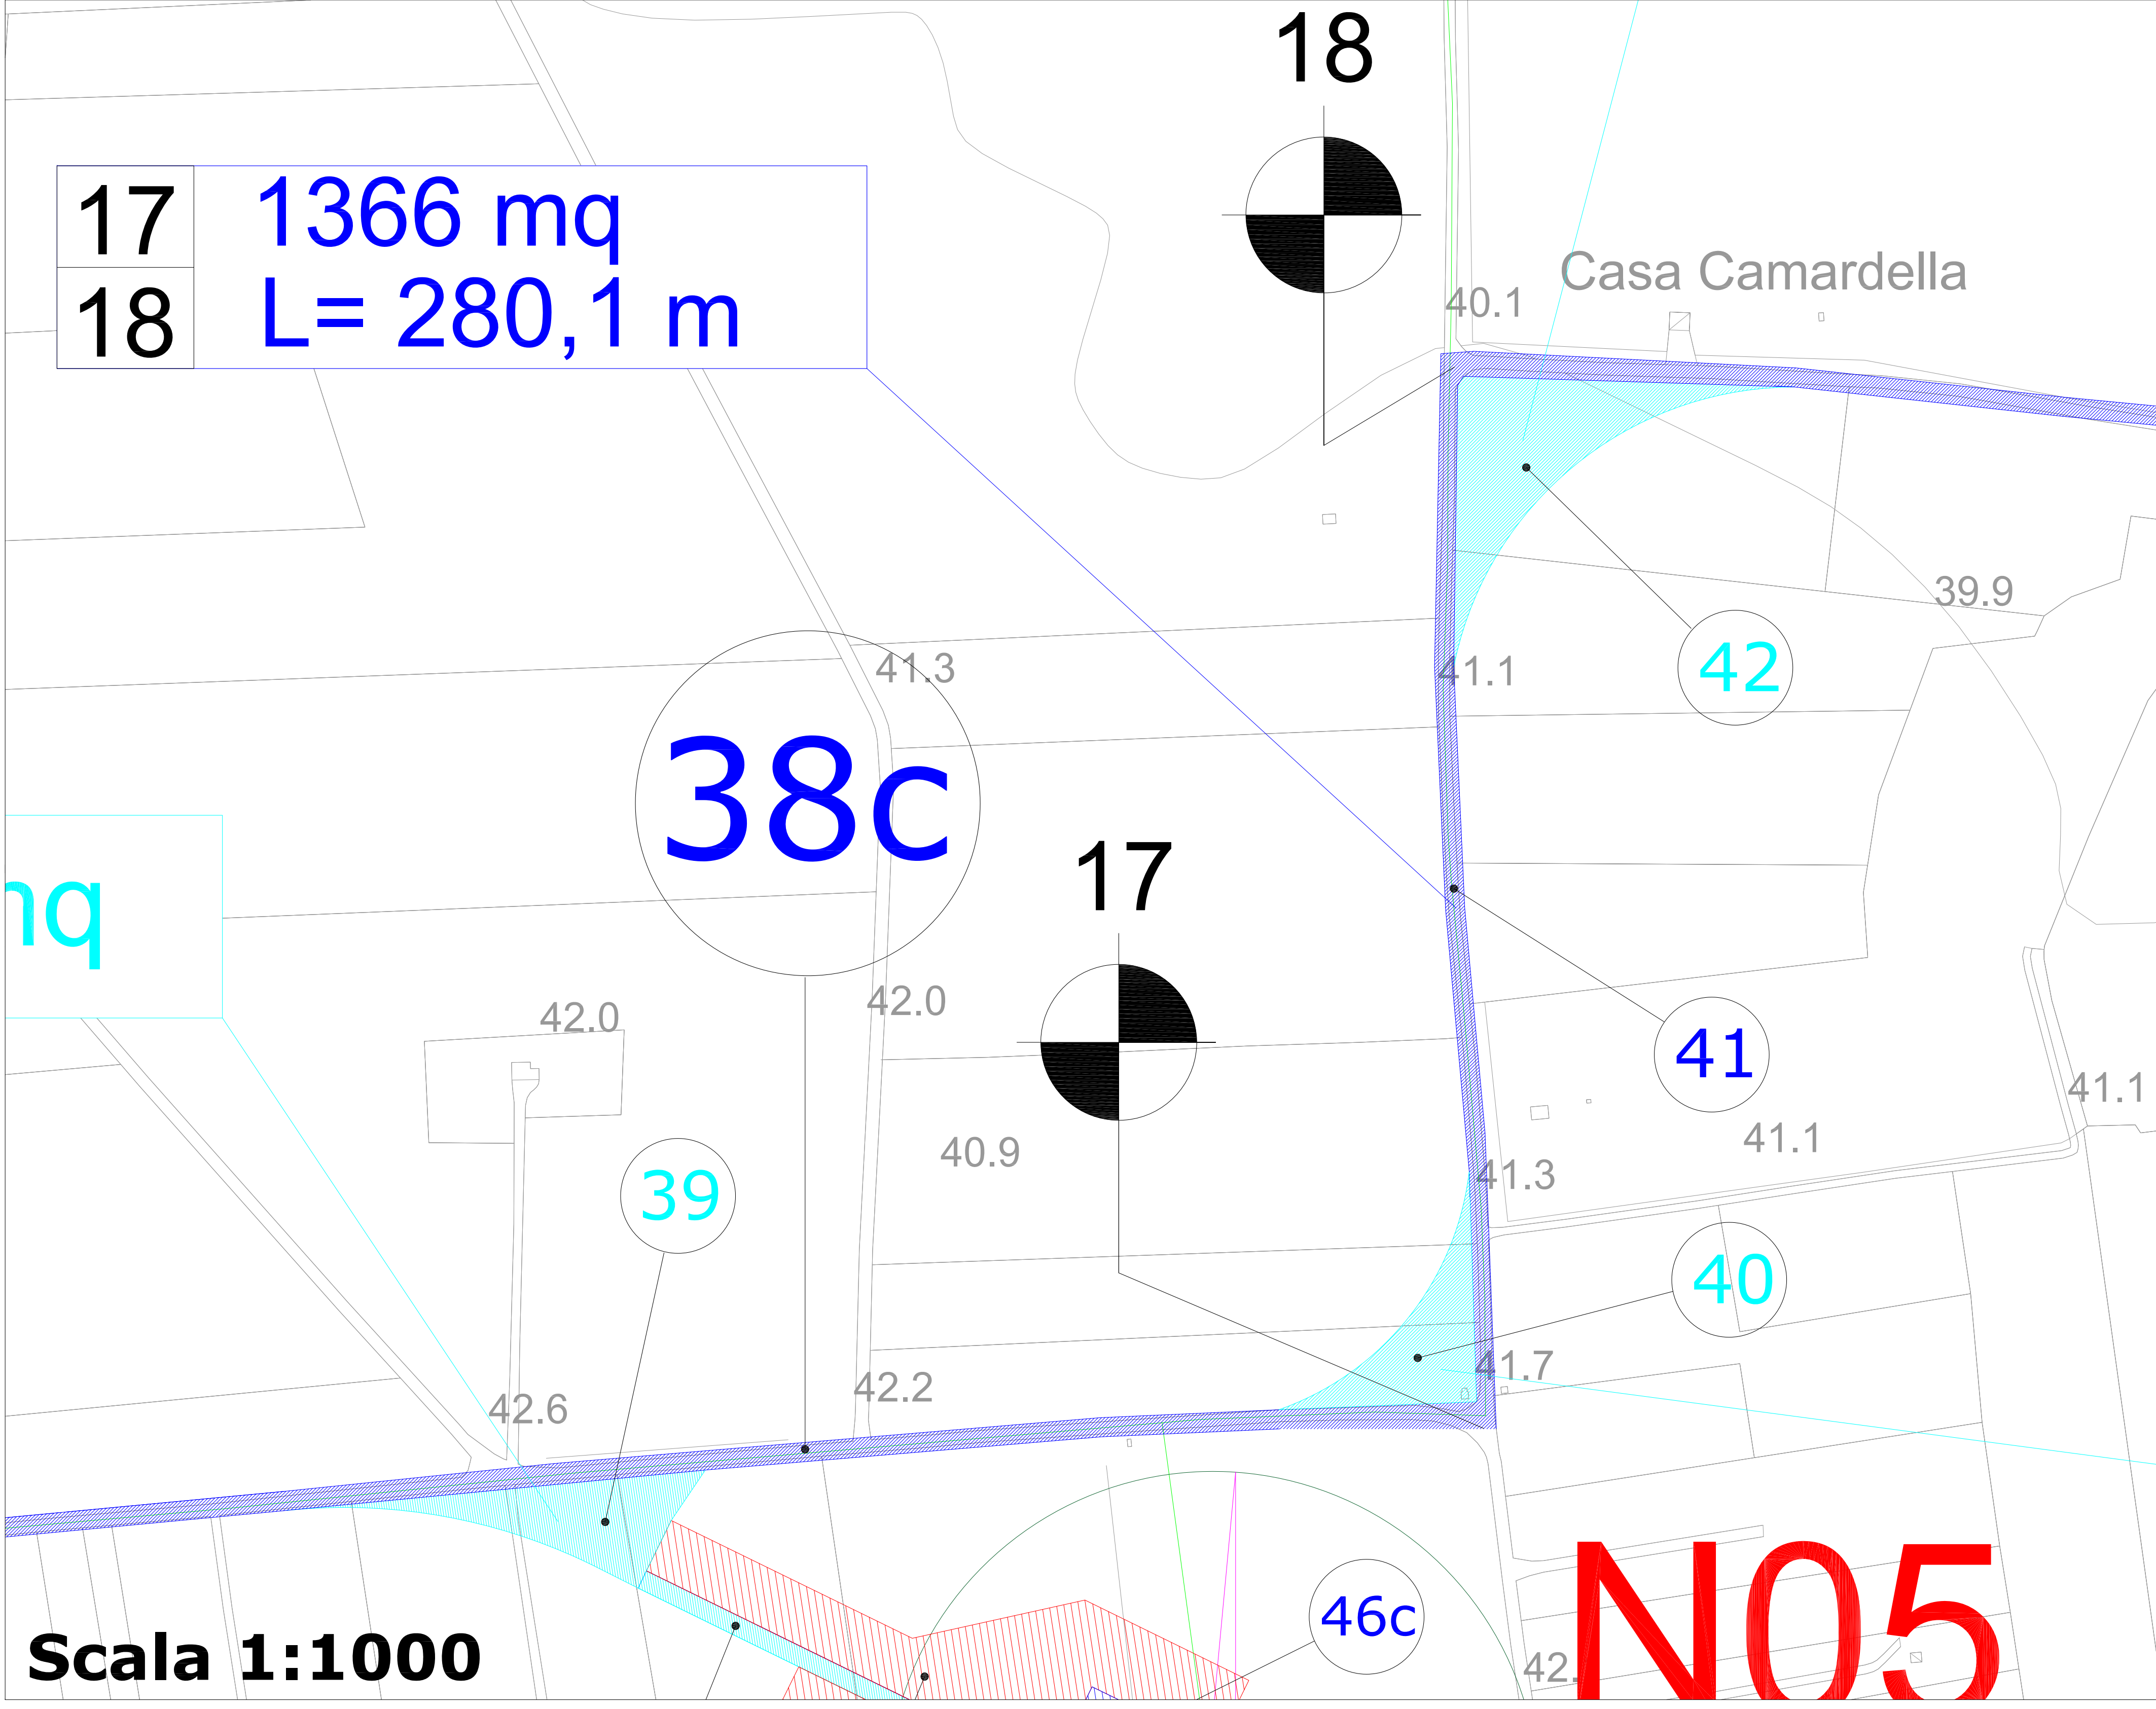

Punti di campionamento per i quali è previsto il set analitico minimale di cui alla tabella 4.1 allegato 4 DPR n.120/2017.
Punti di campionamento per i quali è previsto il set analitico minimale di cui alla tabella 4.1 allegato 4 DPR n.120/2017. Comprensivo di BTEX e IPA.
L'abbancamento temporaneo delle terre e rocce da scavo avverrà sulle aree di proprietà della proponente (aree del parco eolico) e sulle aree che la stessa acquisirà tramite procedura espropriativa (aree ed opere di connessione).
N.B. si fa presente che i campionamenti previsti in corrispondenza del caveduto da realizzare sulla viabilità pubblica verranno eseguiti solo qualora a seguito della sottoscrizione del DISCIPLINARE TECNICO con l'ente gestore (proprietario della strada, venga prescritto il riutilizzo del terreno escavato per il riempimento delle trincee di posa del cavo.

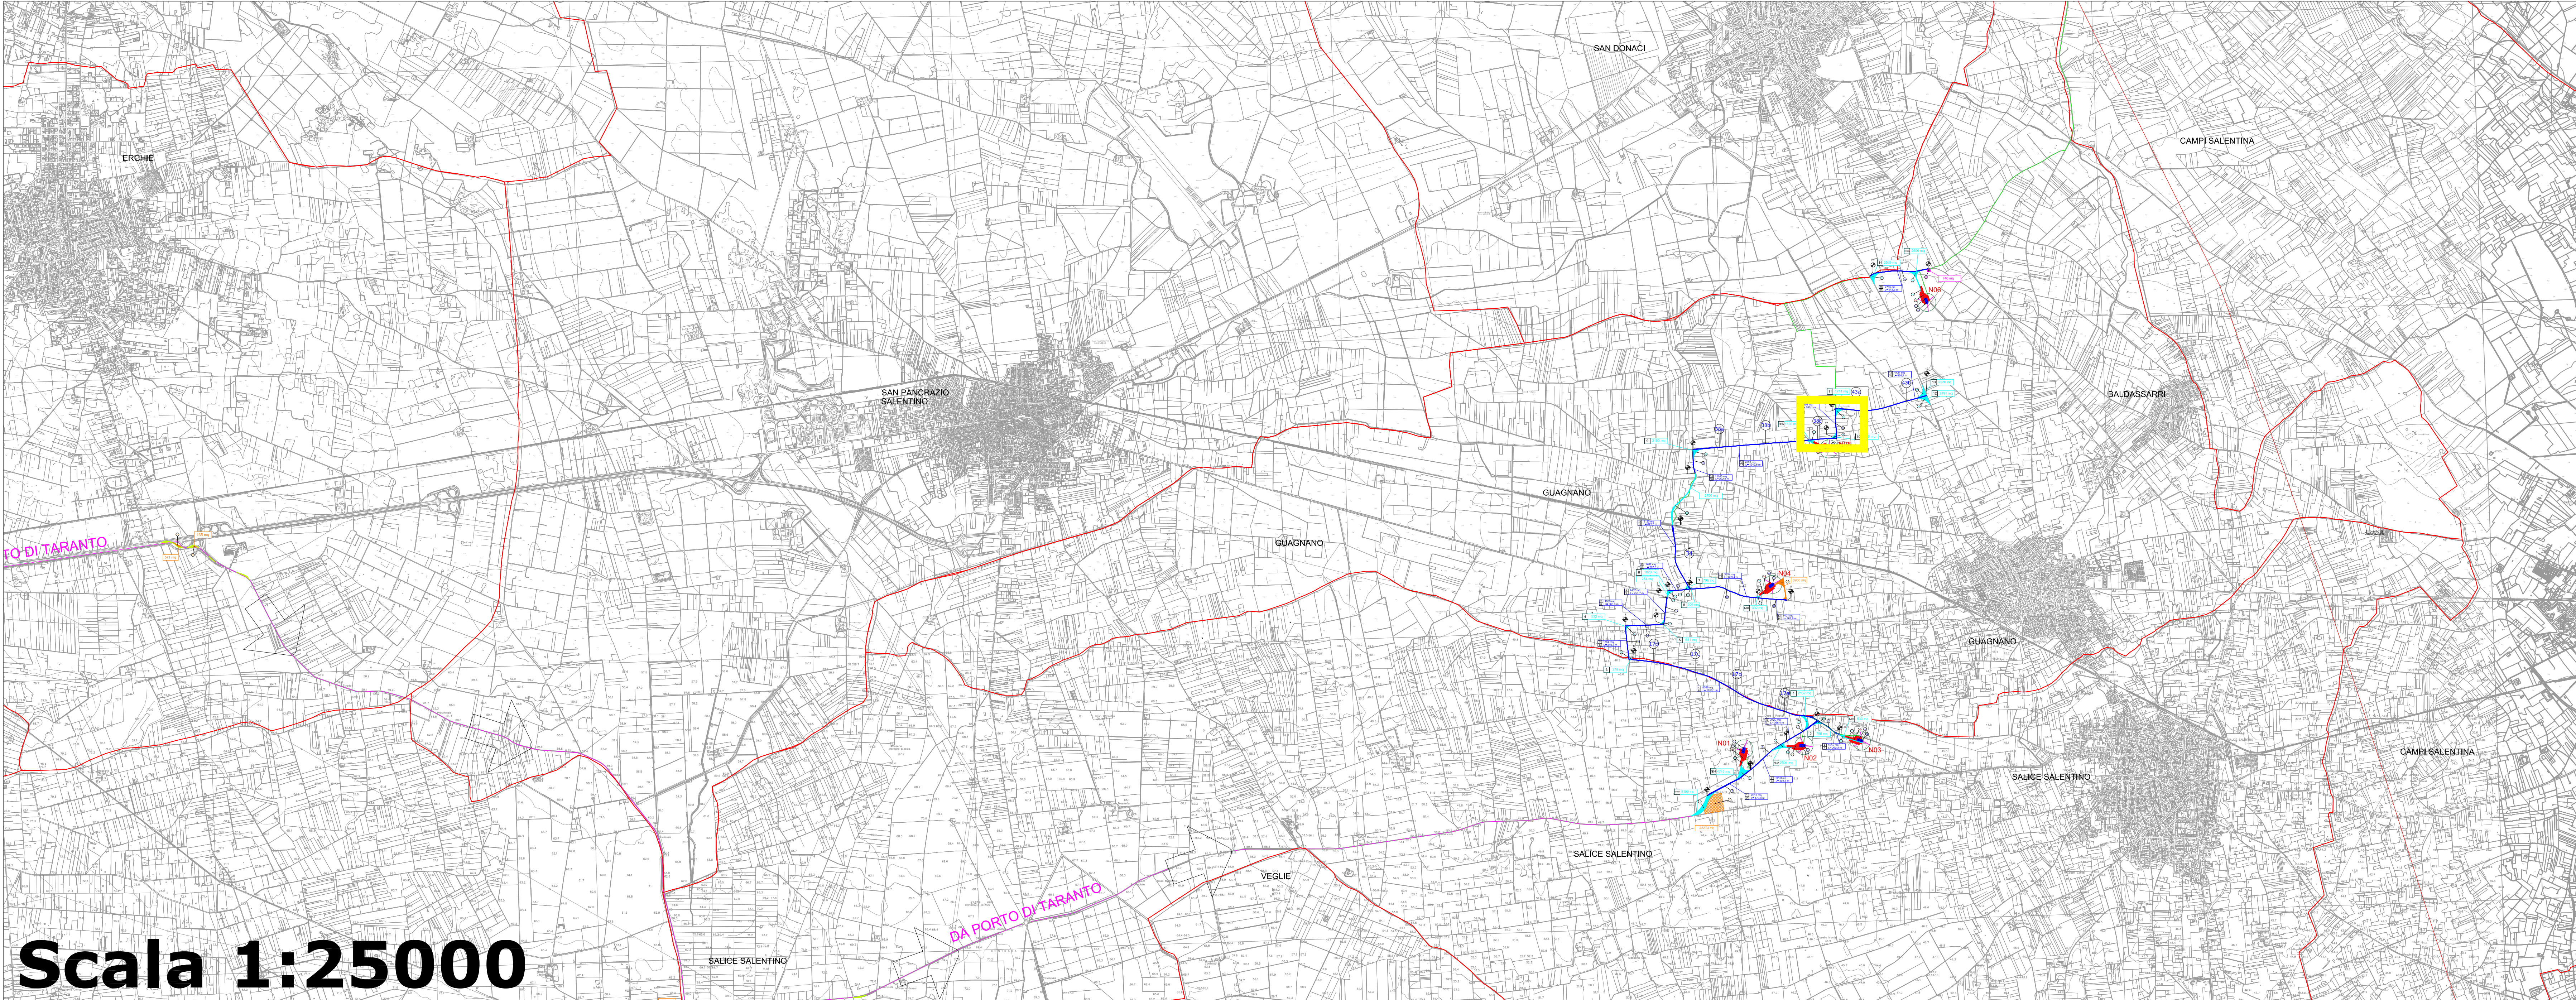

Regione Puglia
COMUNE DI GUAGNANO(LE) - SALICE SALENTINO(LE) - CAMPI SALENTINO(LE)
SAN DONACI(BR) - CELLINO SAN MARCO(BR)

PROGETTO PER LA REALIZZAZIONE DI IMPIANTO PER LA PRODUZIONE DI ENERGIA ELETTRICA DA FONTI RINNOVABILI, NONCHÉ OPERE CONNESSE ED INFRASTRUTTURE, DI POTENZA NOMINALE PARI A 36 MW ALIMENTATO DA FONTE EOLICA, CON ANNESSO SISTEMA DI ACCUMULO INTEGRATO DI POTENZA PARI A 24 MW, PER UNA POTENZA IN IMMISSIONE PARI A 60MW DENOMINATO IMPIANTO "NEXT1"

PROGETTO PARCO EOLICO "NEXT1"
Codice Regionale AL: 03Q5NM4

Tav.: Titolo: IDENTIFICAZIONE GRAFICA PER LA GESTIONE DELLE TERRE E ROCCE DA SCAVO

R10-17 Curva ingresso N05
Ampliamento stradaesistente Tratto 17-18, Curva 10 e 11 viabilità

Scale: Formato Stampa: Codice Identificatore Elaborato

1:1000 A0 03Q5NM4_ElaboratoGrafico_R10-17

Progettazione:

QMSOLAR s.r.l.
Via S. Maria 21 - 74012 - C.A. 106 - C.A. 106 - C.A. 106
P.IVA 0381261242 - email: info@qmsolar.it
Amministratore: Ing. Francesco Neri

Gruppo di progettazione:
M2C Innovative Solutions s.r.l.s. - Via M2C 15 - 73100 LECCE (LE)
P.IVA 0302010274 - email: info@innovative-solutions.it
Ing. Santo Masella - Responsabile Progetto

Incarichi Specialistiche:

Committee:

NPDI Italia II s.r.l.
Via S. Maria 21 - 74012 - C.A. 106 - C.A. 106 - C.A. 106
P.IVA 1187565095 - email: info@npdiitalia.it

Società del Gruppo:
Starlight Energy LP
Londra - Cavendish Square Chancery Street 710 (Gran Bretagna)

Data Progetto	Modello	Revisione	Revisione	Revisione	Revisione
15/07/2023	1.0	1.0	1.0	1.0	1.0

FASE DI CANTIERE - VOLUMI SCAVATI									
N.	Denominazione intervento	Lunghezza [m]	Larghezza [m]	Area [m²]	Altezza scotico [m]		Volume scotico [m³]		Volume totale scavo [m³]
					Terreno vegetale	Sabbie	Terreno vegetale	Sabbie	
39	CURVA INGRESSO N05			1136	0,30	0,20	340,8	227,2	568,0
40	CURVA 10 VIABILITA'			936	0,30	0,20	280,8	187,2	468,0
41	AMPLIAMENTO STRADA ESISTENTE TRATTO 17-18	280,1	3,0	840,3	0,30	-	252,1	-	252,1
42	CURVA 11 VIABILITA'			1711	0,30	0,20	513,3	342,2	855,5

FASE DI CANTIERE - UTILIZZO ROCCE							
N.	Denominazione intervento	Lunghezza [m]	Larghezza [m]	Altezza [m]	Area [m²]	Smaltimento in discarica [m³]	Riempimento con massiciata calcarea [m³]
						Sabbie	Materiale calcareo (da cava di prestito)
39	CURVA INGRESSO N05			0,60	1136	227,2	681,6
40	CURVA 10 VIABILITA'			0,60	936	187,2	561,6
41	AMPLIAMENTO STRADA ESISTENTE TRATTO 17-18	280,1	3,0	0,60	840,3	-	504,2
42	CURVA 11 VIABILITA'			0,60	1711	342,2	1026,6

FASE DI ESERCIZIO - FINITURA SUPERFICIALE					
N.	Denominazione intervento	Lunghezza [m]	Larghezza [m]	Area [m²]	Altezza [m²]
39	CURVA INGRESSO N05			1136	0,2
40	CURVA 10 VIABILITA'			936	0,2
42	CURVA 11 VIABILITA'			1711	0,2

Finitura superficiale a fine cantiere con misto stabilizzato (da cava di prestito) [m³]	
227,2	
187,2	
342,2	

CAMPIONAMENTO CARATTERIZZAZIONE AREA		
N.	Denominazione intervento	Coordinate WGS 84
		(Est) X (Nord) Y
39	CURVA INGRESSO N05	748215 4477850
40	CURVA 10 VIABILITA'	748427 4477893
41	AMPLIAMENTO STRADA ESISTENTE TRATTO 17-18	748437 4478016
42	CURVA 11 VIABILITA'	748455 4478126

FASE DI ESERCIZIO - MIGLIORAMENTI FONDIARI	
N.	Denominazione intervento di provenienza
39	CURVA INGRESSO N05
40	CURVA 10 VIABILITA'
41	AMPLIAMENTO STRADA ESISTENTE TRATTO 17-18
42	CURVA 11 VIABILITA'

Terreno vegetale per miglioramenti fondiari [m²]	
340,8	
280,8	
252,1	
513,3	