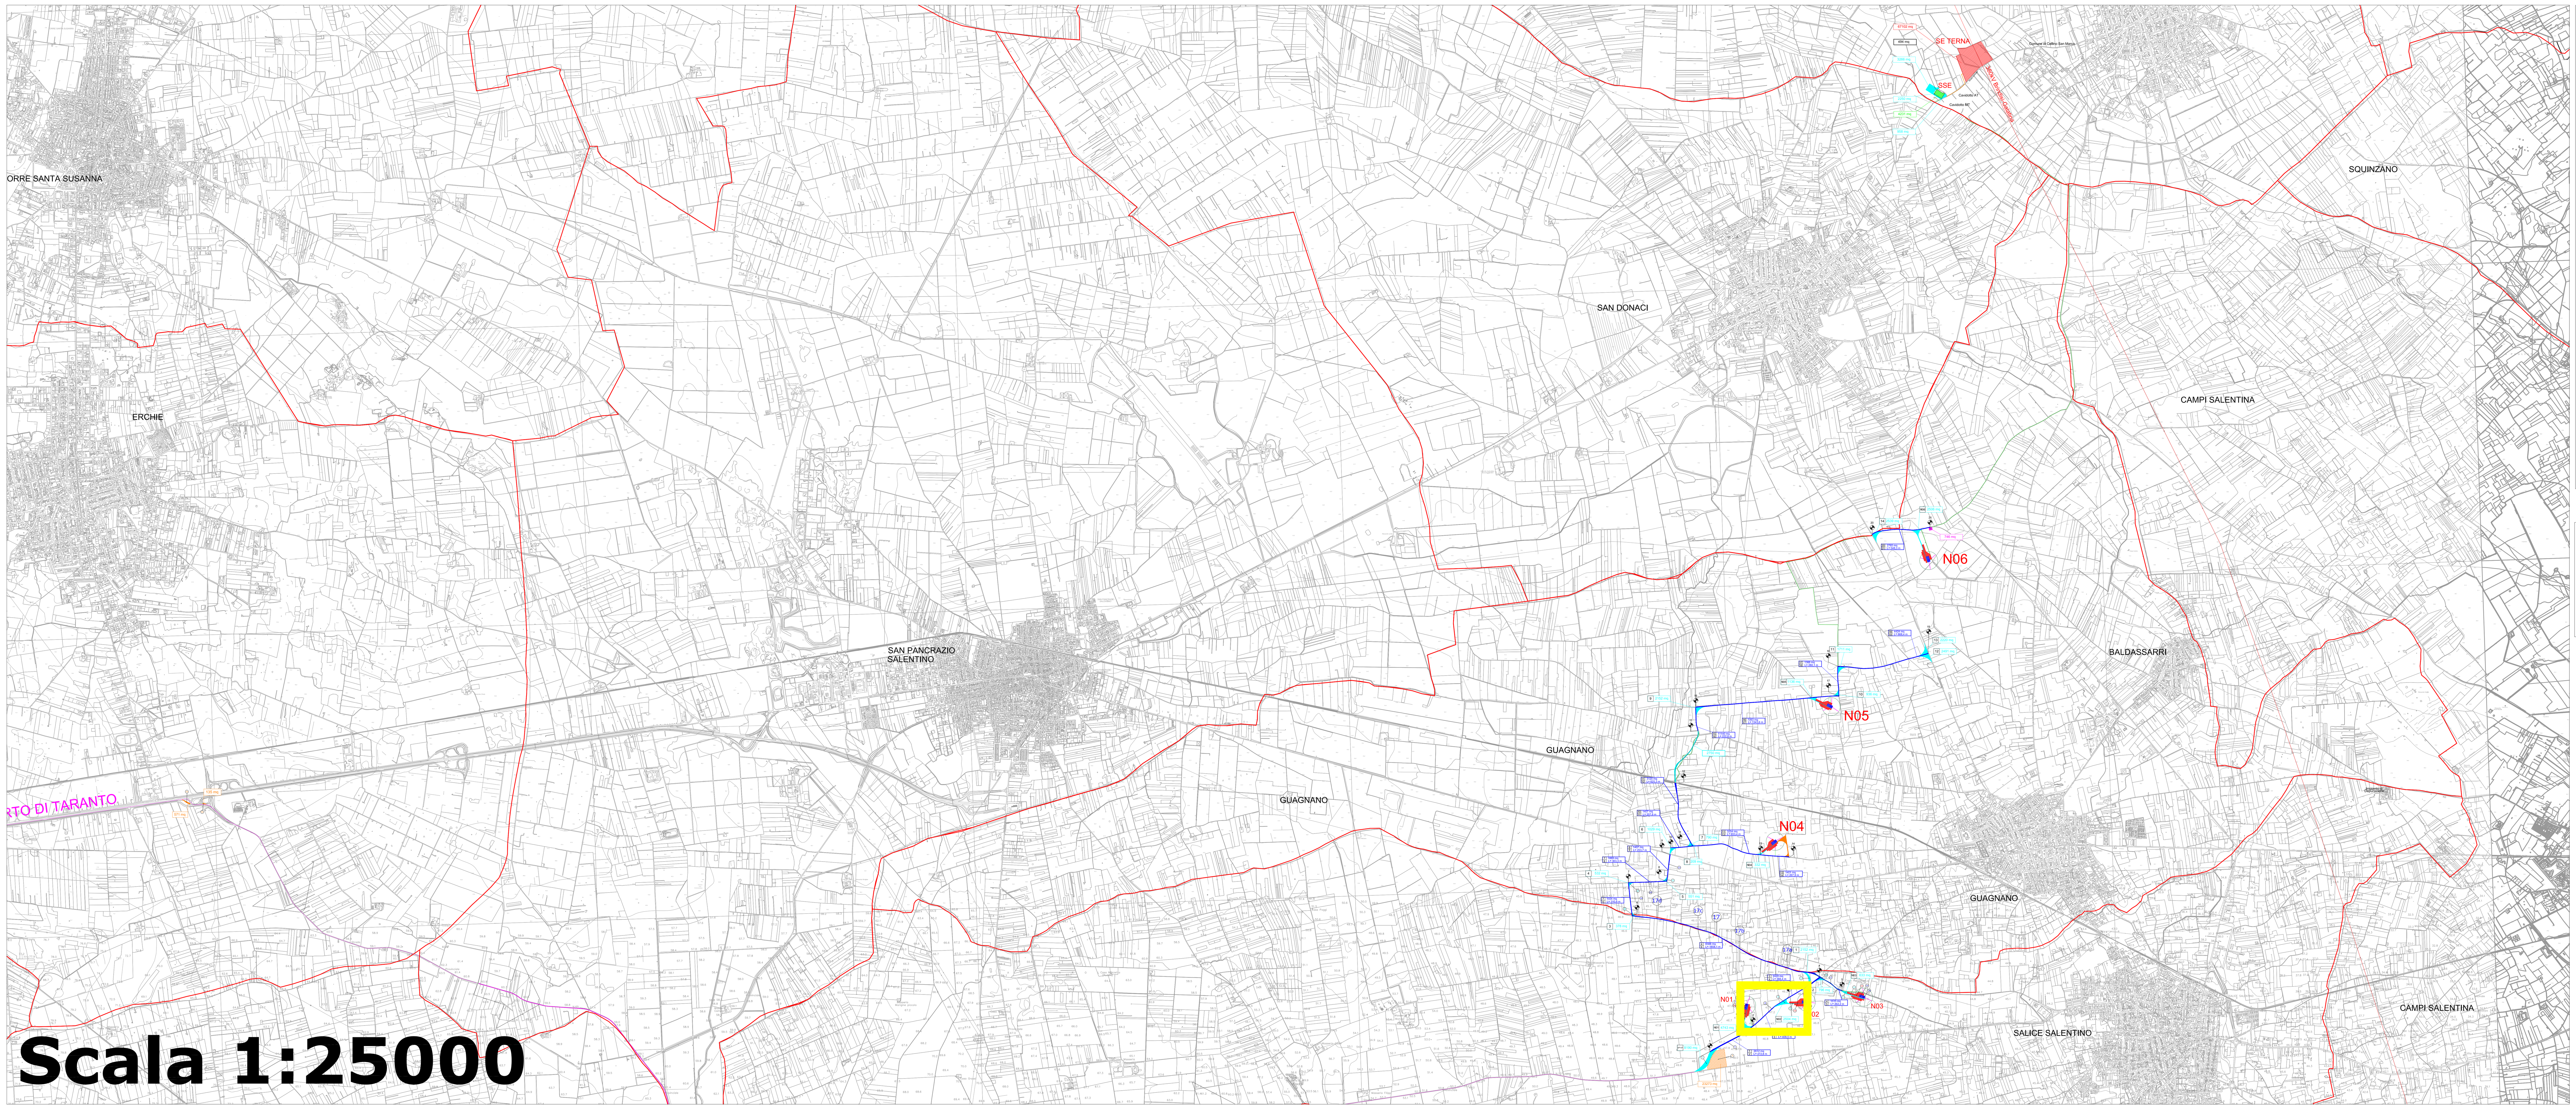

Scala 1:25000

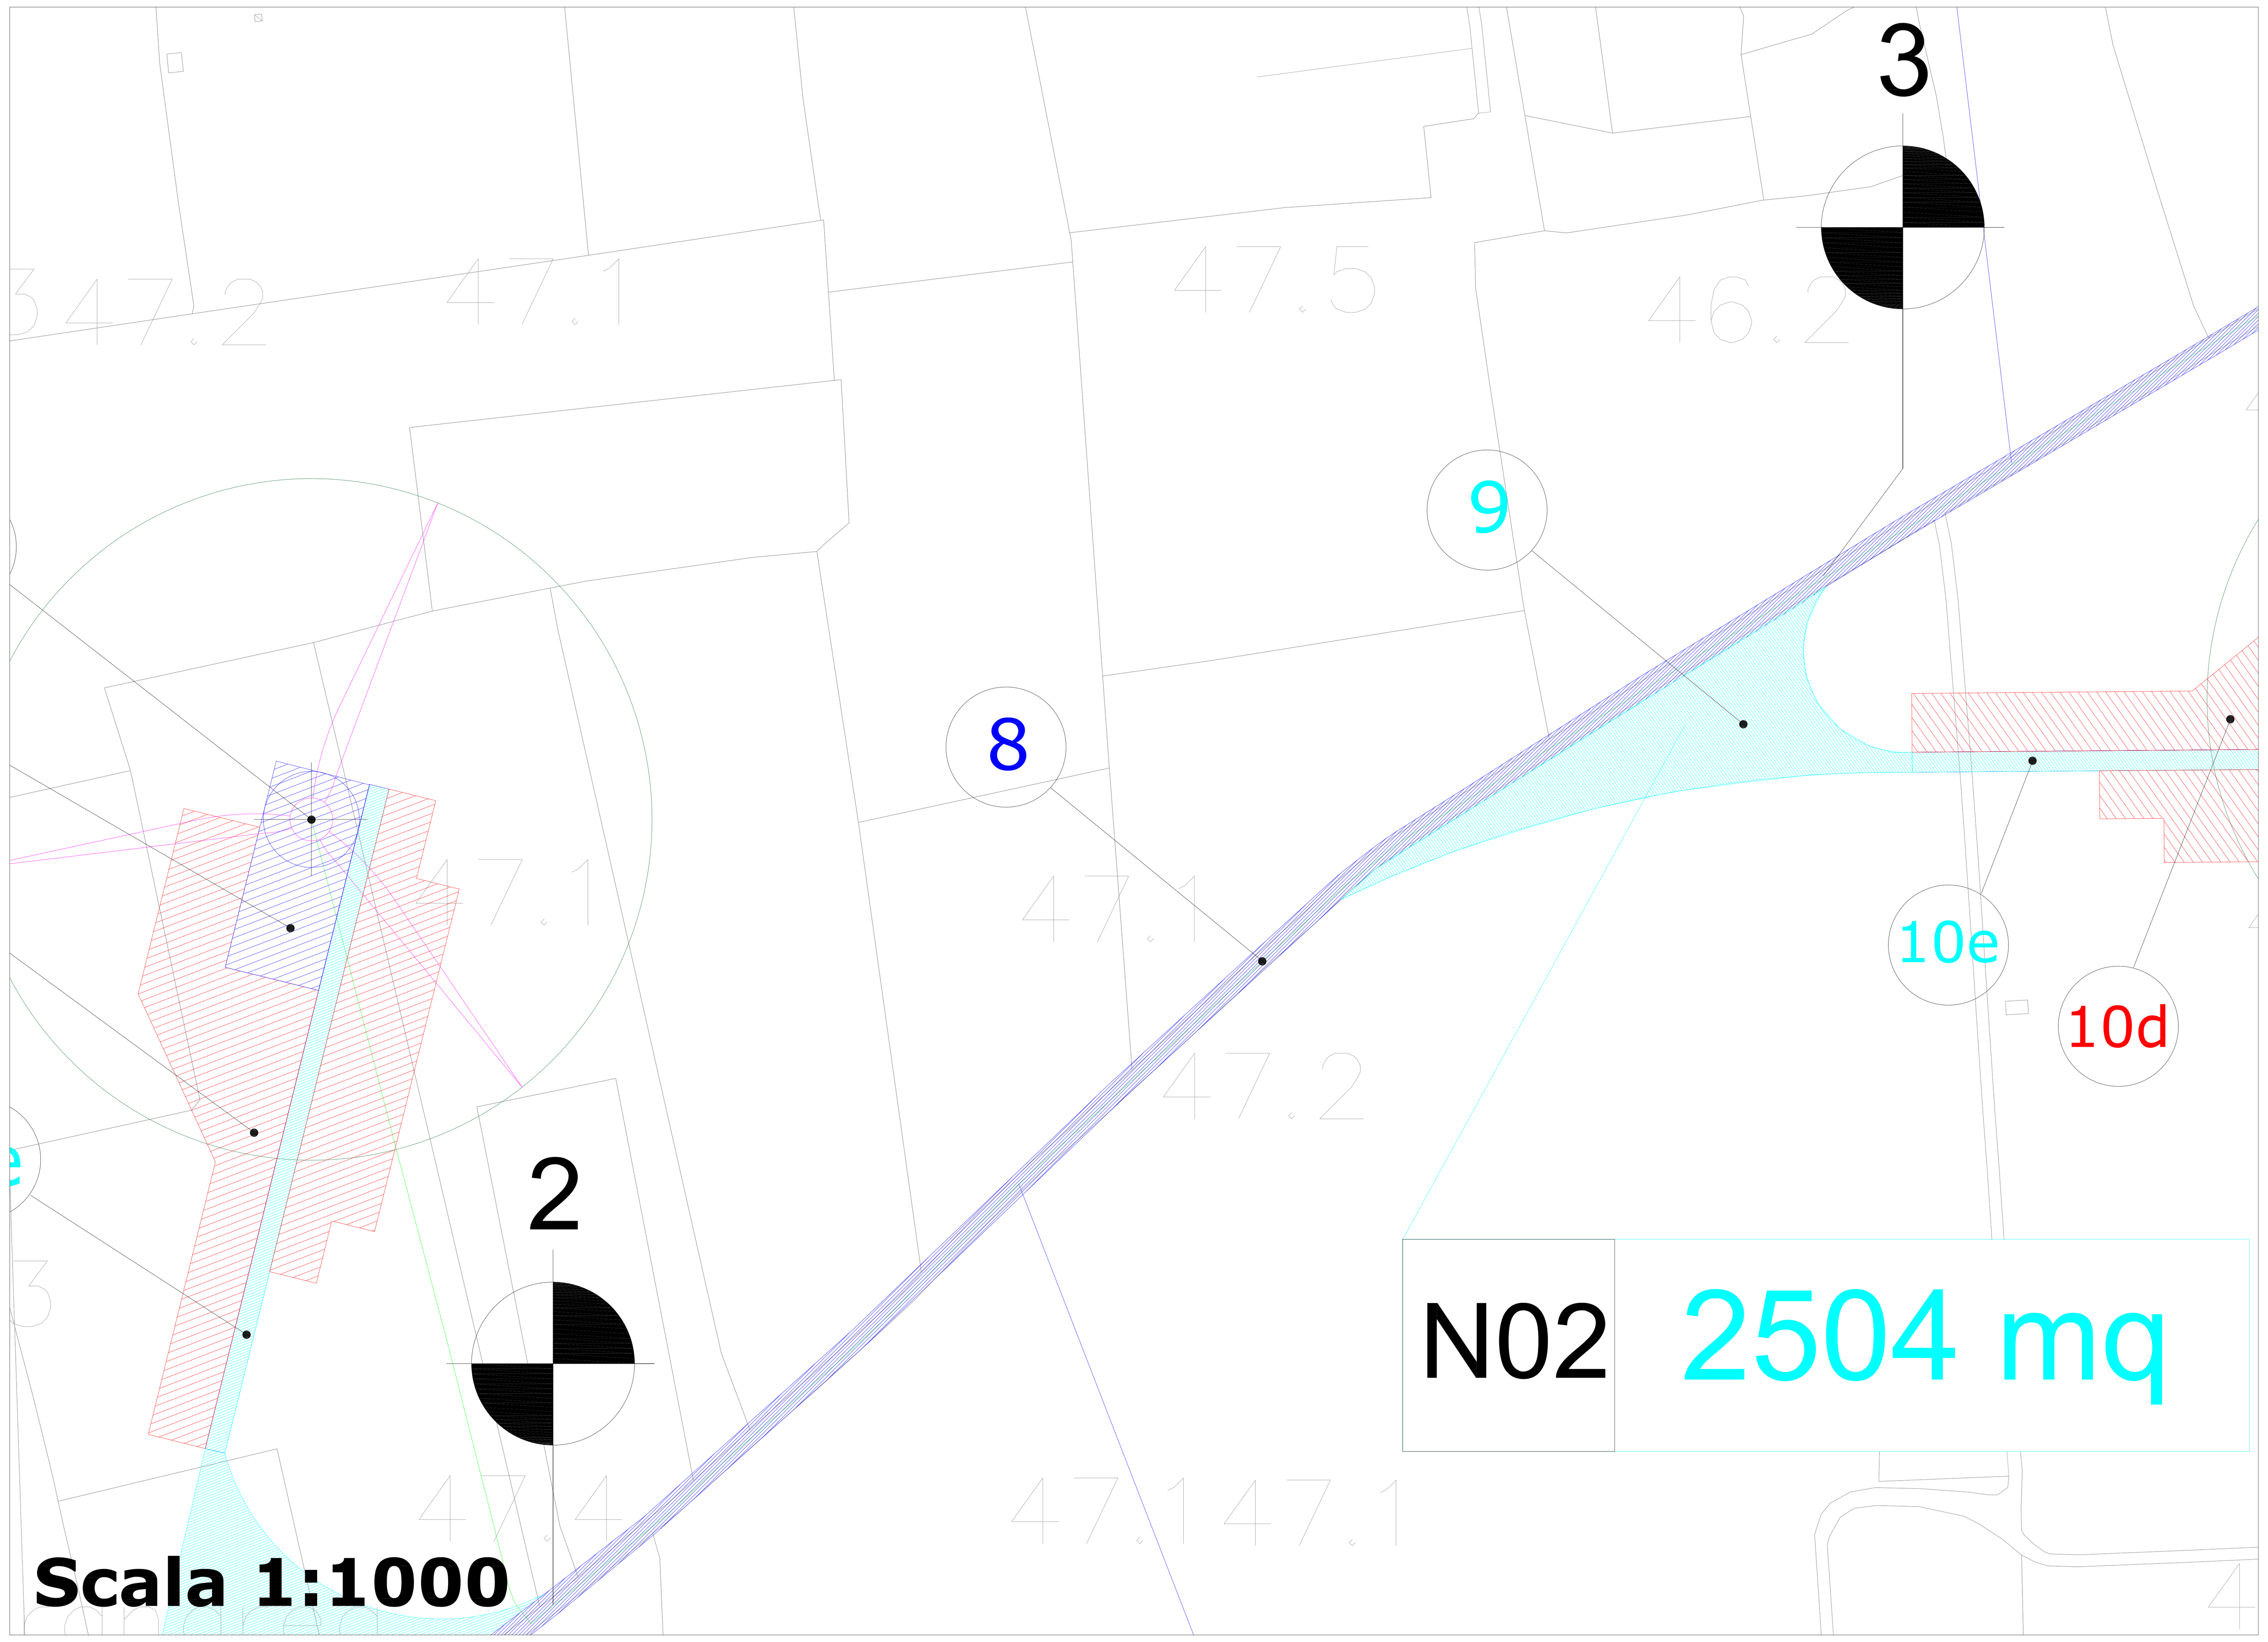

Scala 1:1000

N.	Denominazione intervento	Lunghezza [m]	Larghezza [m]	Area [m²]	Altezza scotico [m] Terreno vegetale	Altezza scotico [m] Sabbie	Volume scotico [m³] Terreno vegetale	Volume scotico [m³] Sabbie	Volume totale scavo [m³]
	FASE DI CANTIERE - VOLUMI SCAVATI								
8	AMPLIAMENTO STRADA ESISTENTE TRATTO 2-3	408,5	3,0	1225,5	0,30	-	367,7	-	367,7
9	CURVA INGRESSO N02			2504	0,30	0,20	751,2	500,8	1252,0

FASE DI CANTIERE - UTILIZZO ROCCE

N.	Denominazione intervento	Lunghezza [m]	Larghezza [m]	Altezza [m]	Area [m²]	Smaltimento in discarica [m³] Sabbie	Riempimento con massicciata calcarea [m³] Materiale calcareo (da cava di prestito)
8	AMPLIAMENTO STRADA ESISTENTE TRATTO 2-3	408,5	3,0	0,60	1225,5	-	735,3
9	CURVA INGRESSO N02			0,60	2504	500,8	1502,4

FASE DI ESERCIZIO - FINITURA SUPERFICIALE

N.	Denominazione intervento	Lunghezza [m]	Larghezza [m]	Area [m²]	Altezza [m²]	Finitura superficiale a fine cantiere con misto stabilizzato (da cava di prestito) [m³]
9	CURVA INGRESSO N02			2504	0,2	500,8

CAMPIONAMENTO CARATTERIZZAZIONE AREA

N.	Denominazione intervento	Coordinate WGS 84 (Est) X	Coordinate WGS 84 (Nord) Y
8	AMPLIAMENTO STRADA ESISTENTE TRATTO 2-3	747821	4474956
9	CURVA INGRESSO N03	747941	4475015

FASE DI ESERCIZIO - MIGLIORAMENTI FONDIARI

N.	Denominazione intervento di provenienza	Terreno vegetale per miglioramenti fondiari [m³]
8	AMPLIAMENTO STRADA ESISTENTE TRATTO 2-3	367,7
9	CURVA INGRESSO N02	751,2

SEZIONE ALLARGAMENTO STRADE ESISTENTI DA ADEGUARE (ASFALTATE E NON ASFALTATE)

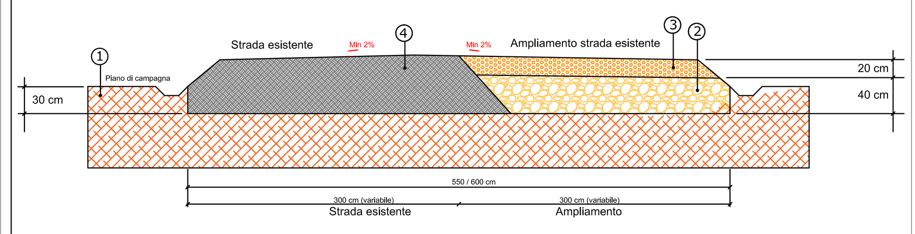

STRADE ESISTENTI E DA ADEGUARE
1) Scavo -0,3m rispetto al piano campagna
2) Fondazione stradale granulometria 7-10 cm spessore 0,4 m
3) Strato di base granulometria 0,2-2 cm spessore 0,2 m
4) Pavimentazione stradale in misto granulare stabilizzato

STRATIGRAFIA TIPICA PIAZZOLA E STRADE DA REALIZZARE

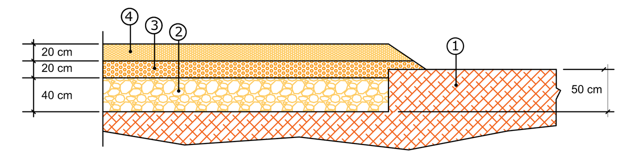

PIAZZOLE E STRADE DA REALIZZARE
1) Scavo -0,5m rispetto al piano campagna
2) Fondazione stradale granulometria 7-10 cm spessore 0,4 m
3) Strato di base granulometria 0,2-2 cm spessore 0,2 m
4) Finitura superficiale solo a fine cantiere con misto stabilizzato a saturare lo strato inferiore spessore 0,2 m

Punti di campionamento per i quali è previsto il set analitico minimale di cui alla tabella 4.1 allegato 4 DPR n.120/2017.

Punti di campionamento per i quali è previsto il set analitico minimale di cui alla tabella 4.1 allegato 4 DPR n.120/2017. Comprensivo di BTEX e IPA

L'abbancamento temporaneo delle terre e rocce da scavo avverrà sulle aree di proprietà della proponente (aree del parco eolico) e sulle aree che la stessa acquisirà tramite procedura espropriativa (aree ed opere di connessione).

N.B. si fa presente che i campionamenti previsti in corrispondenza del cavidotto da realizzare sulla viabilità pubblica verranno eseguiti solo qualora a seguito della sottoscrizione del DISCIPLINARE TECNICO con l'Ente gestore /proprietario della strada, venga prescritto /consentito il riutilizzo del terreno escavato per il riempimento delle trincee di posa del cavo.

LEGENDA

- Aerogeneratore
- Strade esistenti asfaltate da adeguare in larghezza
- Strade esistenti non asfaltate da adeguare
- Strade e allargamenti da realizzare
- Logistica di cantiere
- Aree di manovra e strade temporanee
- Piazzola di esercizio/Plinto
- Piazzola temporanea di montaggio
- Cabina di commutazione
- Stazione TERNA
- Cabina Utente SSE
- Storage
- Cavidotto MT
- Cavidotto AT
- Strada pubblica trasporti eccezionali
- Punti di campionamento

0 100 200 300 400 500

Regione Puglia

COMUNE DI GUAGNANO(LE) - SALICE SALENTINO(LE) - CAMPI SALENTINO(LE) SAN DONACI(BR) - CELLINO SAN MARCO(BR)

PROGETTO PER LA REALIZZAZIONE DI IMPIANTO PER LA PRODUZIONE DI ENERGIA ELETTRICA DA FONTI RINNOVABILI, NONCHE' OPERE CONNESSE ED INFRASTRUTTURE, DI POTENZA NOMINALE PARI A 36 MW ALIMENTATO DA FONTE EOLICA, CON ANNESSO SISTEMA DI ACCUMULO INTEGRATO DI POTENZA PARI A 24 MW, PER UNA POTENZA IN IMMISSIONE PARI A 60MW DENOMINATO IMPIANTO "NEXT1"

PROGETTO

PARCO EOLICO "NEXT1"

Codice Regionale AU: O3Q5NM4

Tav.: R10-5

Titolo: IDENTIFICAZIONE GRAFICA PER LA GESTIONE DELLE TERRE E ROCCE DA SCAVO

Ampliamento strada esistente Tratto 2-3, Curva ingresso N02

Scala:	Formato Stampa:	Codice Identificatore Elaborato
1:1000	A0	O3Q5NM4_ElaboratoGrafico_R10-5

Progettazione:
QMSOLAR s.r.l.
Via Guglielmo Marconi scala C n.166 - Cap 72023 MESAGNE (BR)
P.IVA 02683290742 - qmsolar.srls@pec.it
Amm.re unico Ing. Francesco Masilla
santo masilla 23.10.2023 16:12:31 GMT+00:00
Gruppo di progettazione:
MSC Innovative Solutions s.r.l.s - Via Milizia 55 - 73100 LECCE (LE)
P.IVA 05030190754 - msc.innovativesolutions@gmail.com
Ing. Santo Masilla - Responsabile Progetto
Indagini Specialistiche :

Committente:
NPD Italia II s.r.l.
Via San Marco 21 - Cap 20121 MILANO
P.IVA 11987560965 - email: npditaliaii@legalmail.it
Società del Gruppo:
Starlight Energy LP
Londra - Cavendish Square Chandos Street 7/10 (Gran Bretagna)

Data Progetto	Motivo	Redatto:	Controllato:	Approvato:
15/07/2023	Prima versione	F.M.	S.M.	NPD Italia II srl