
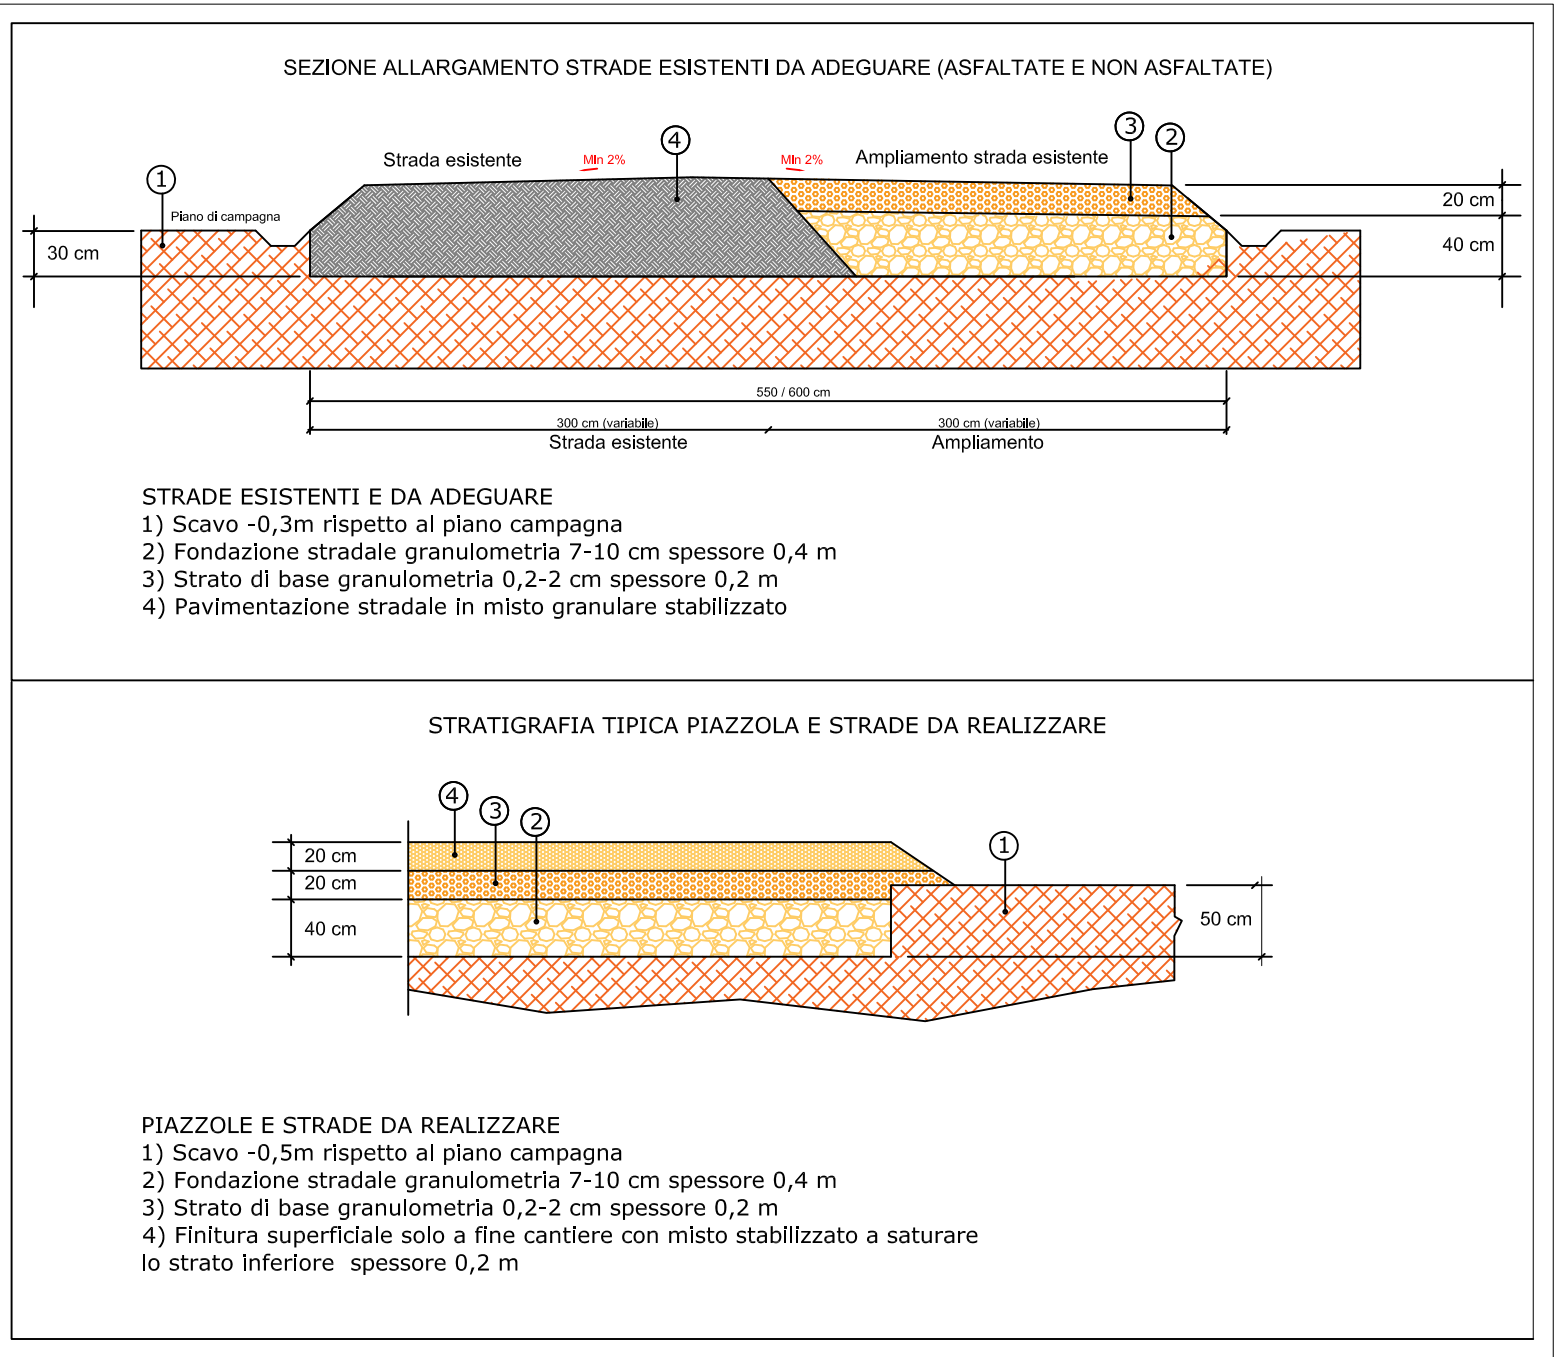
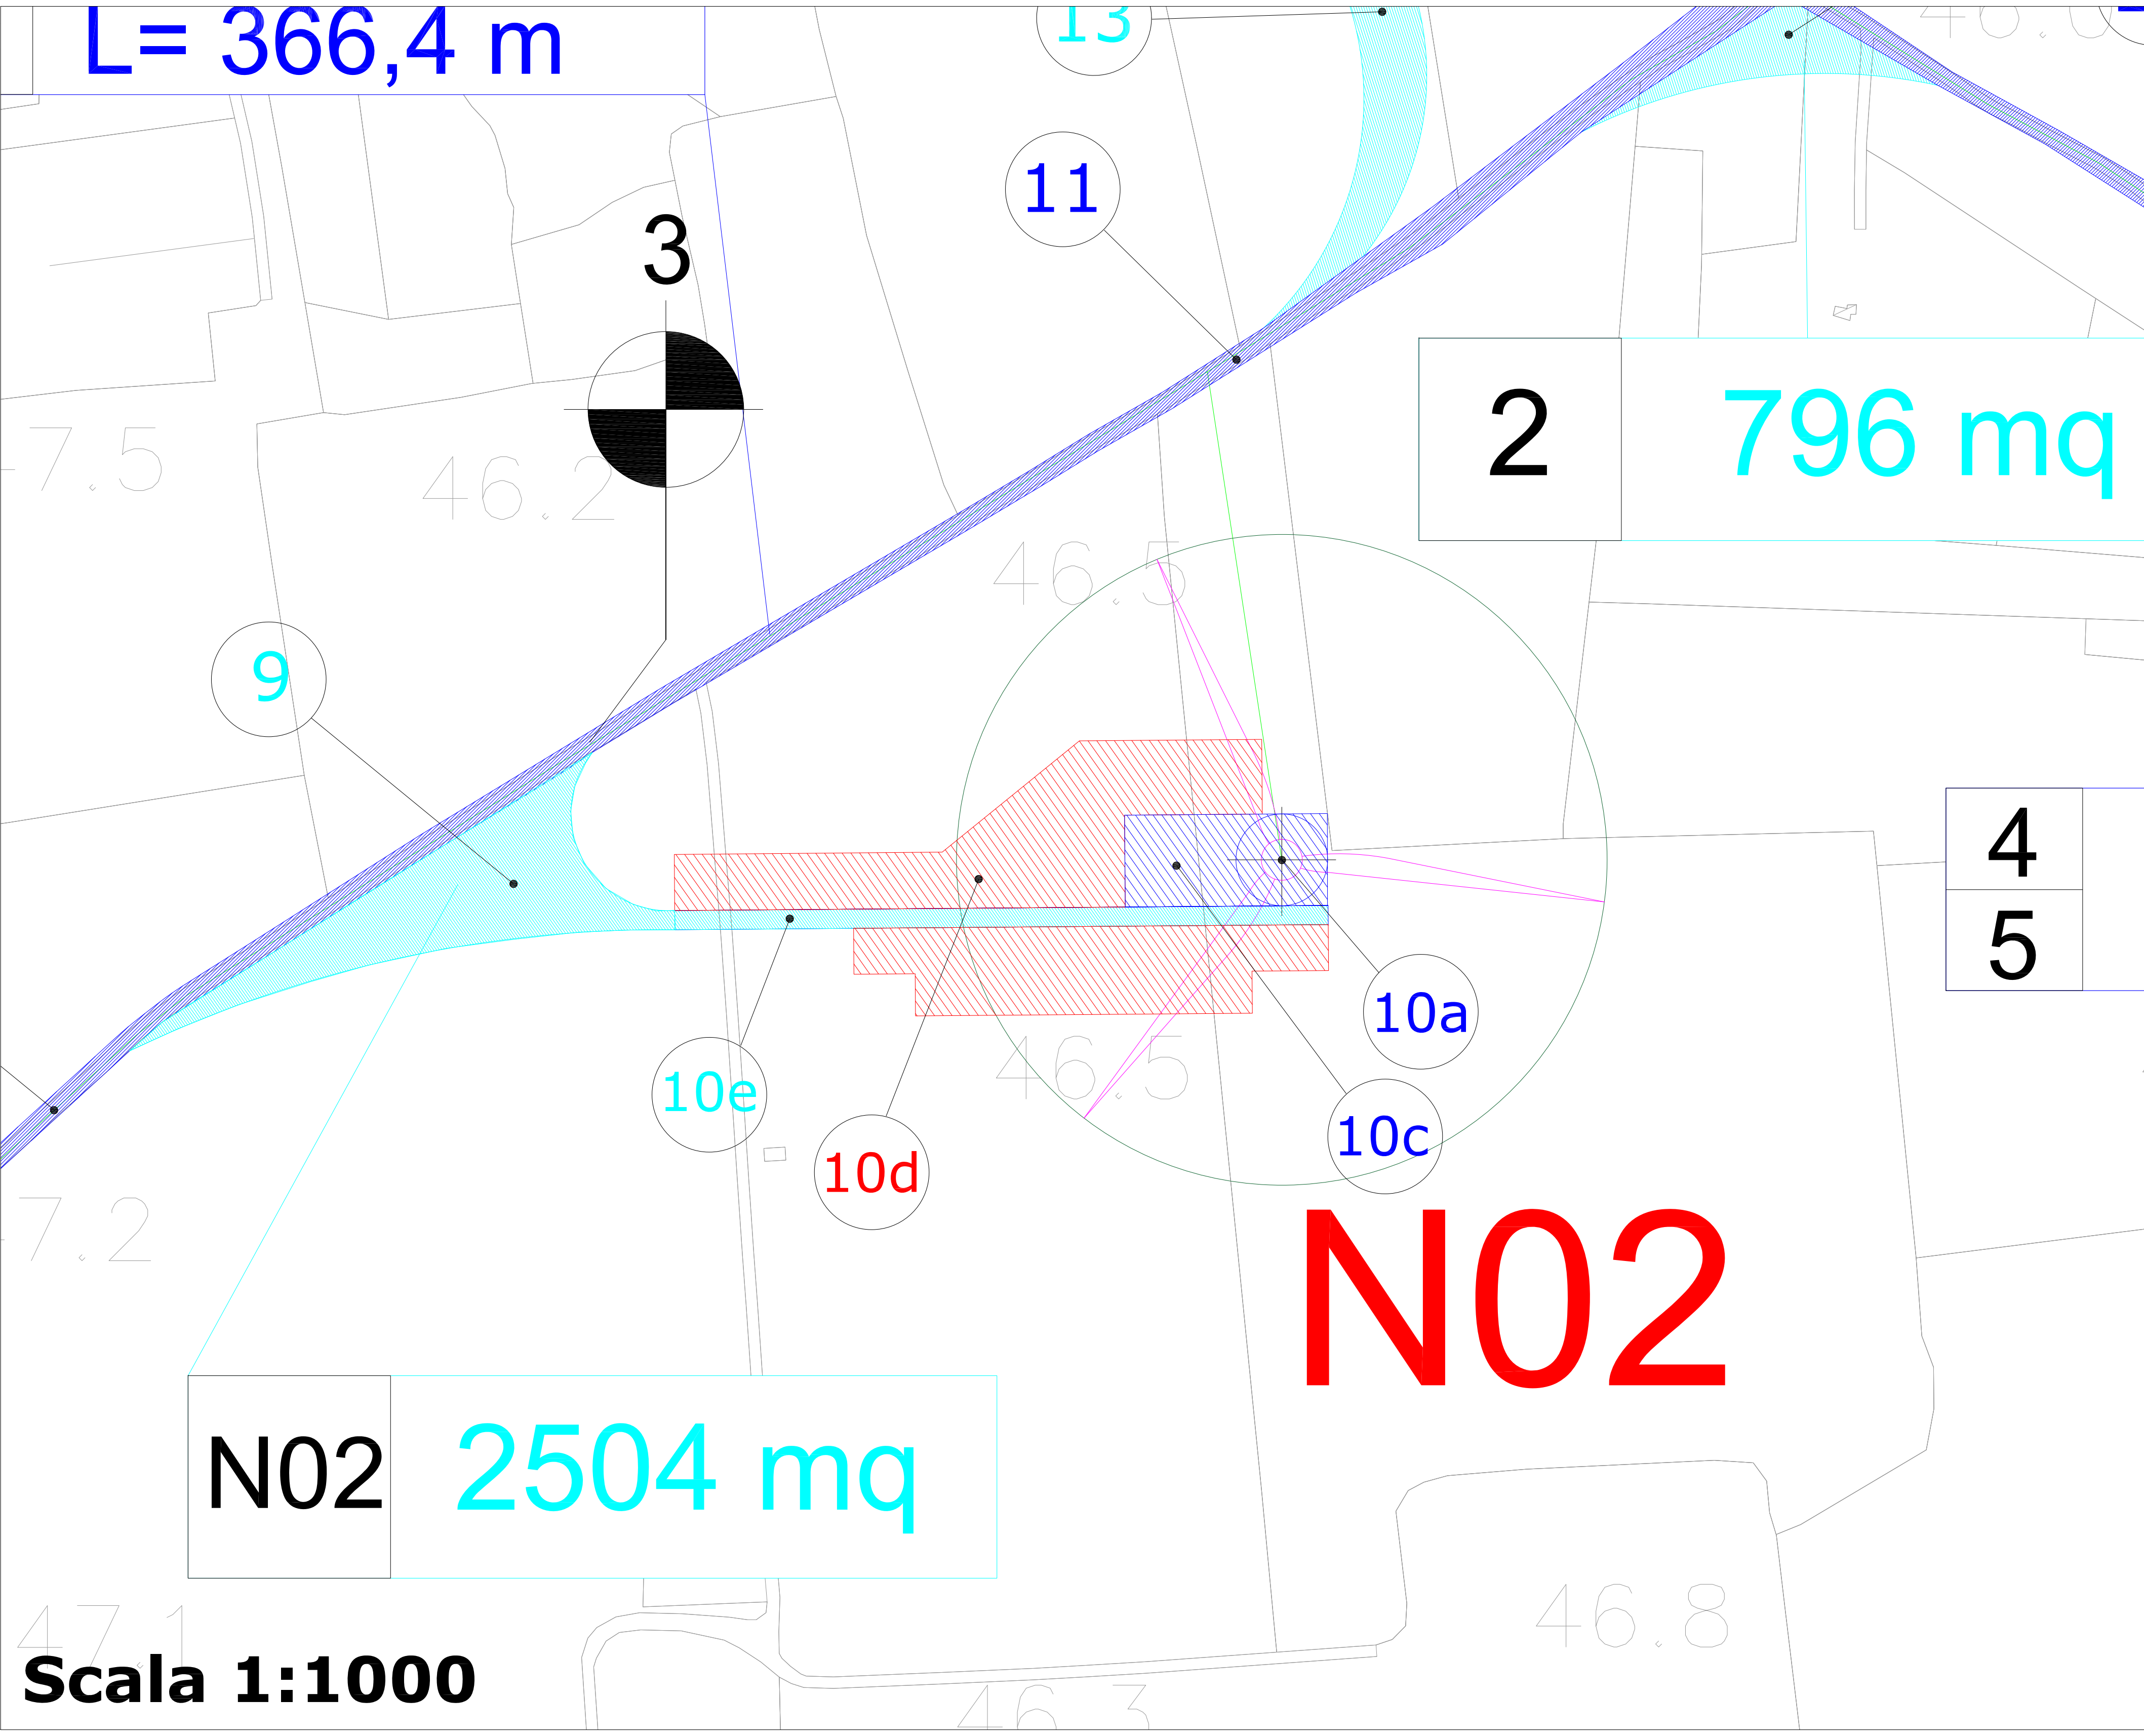


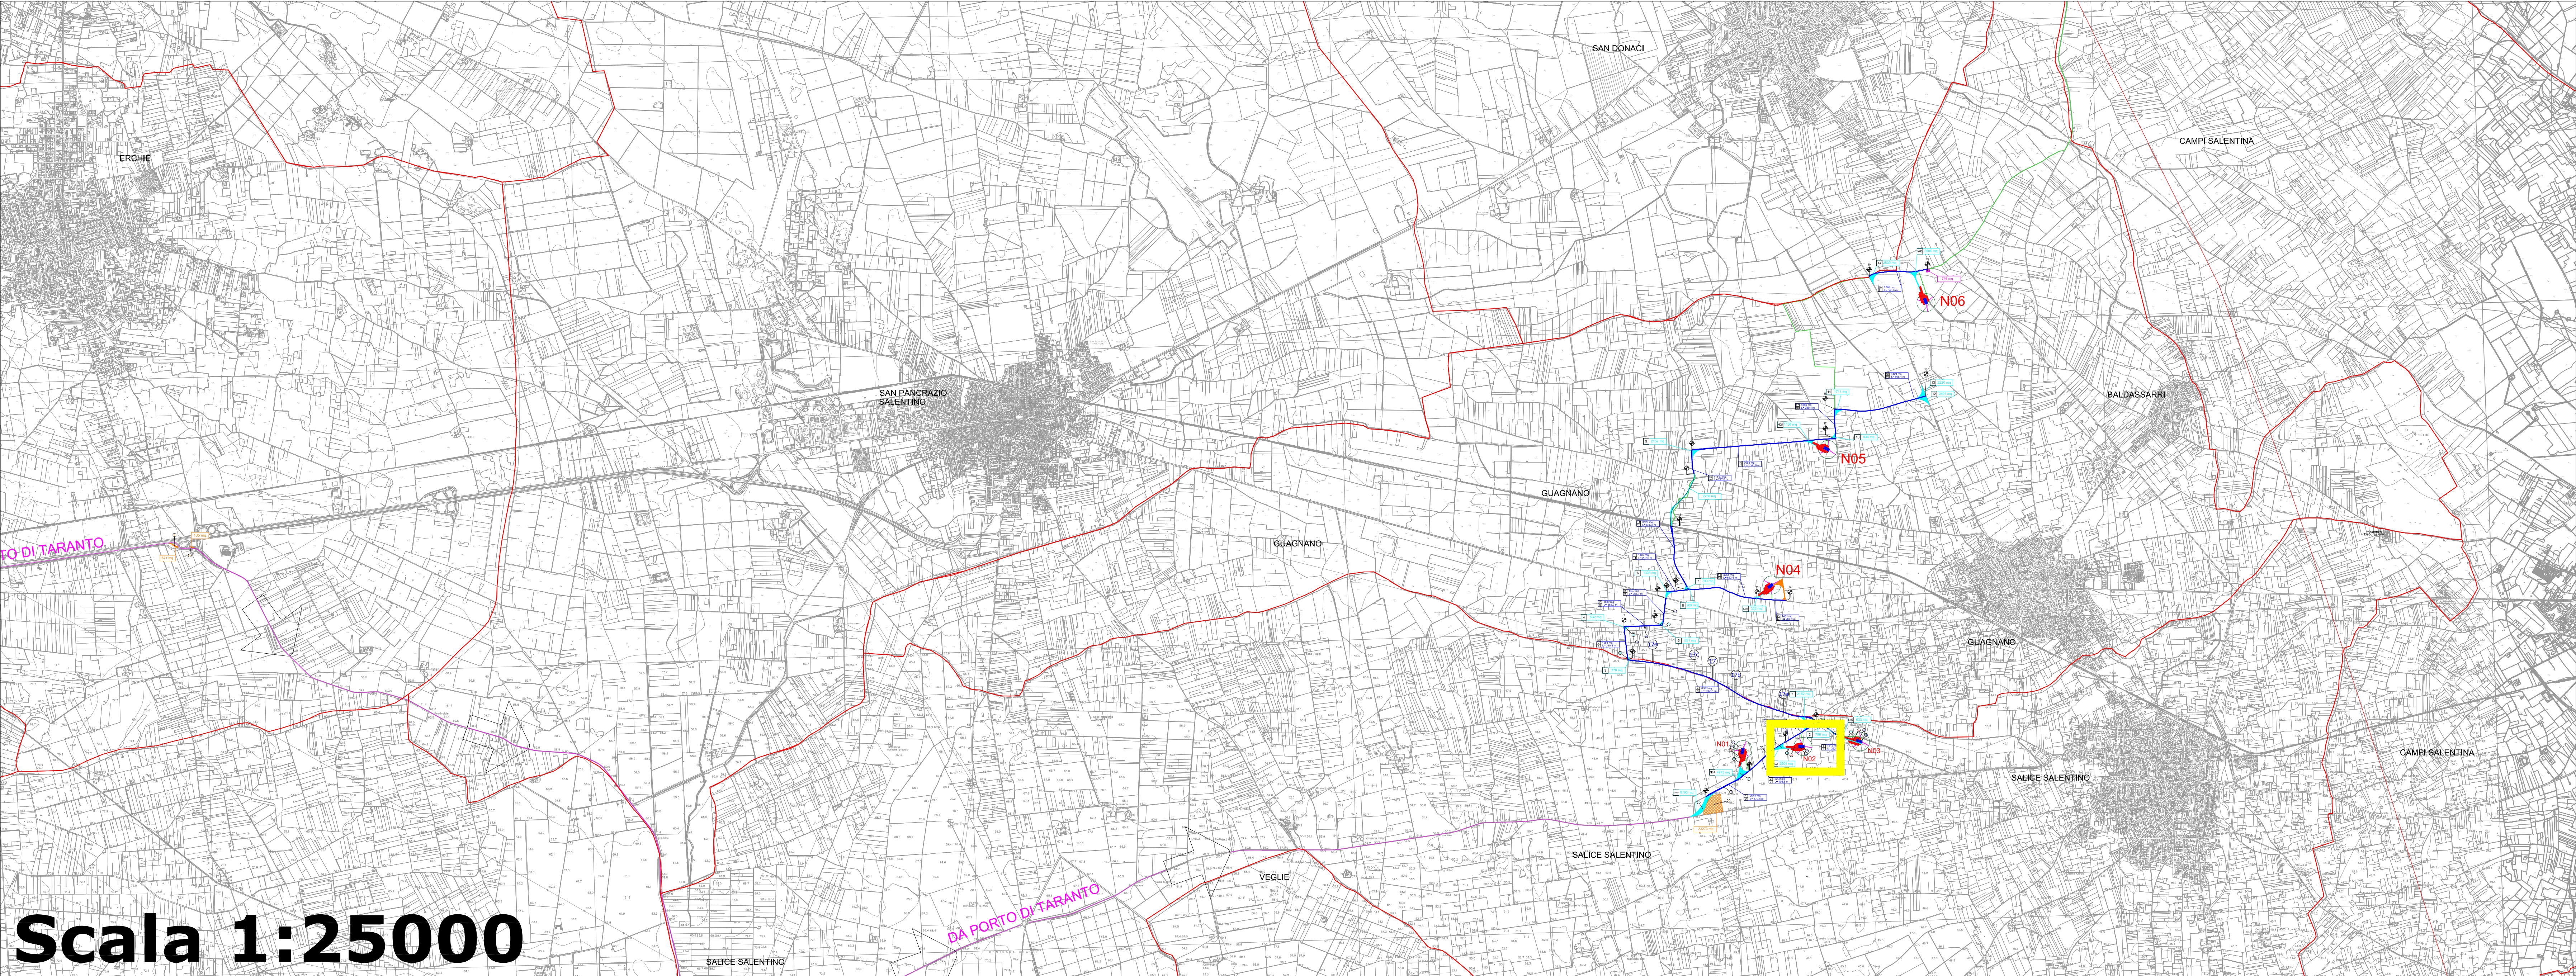

Punti di campionamento per i quali è previsto il set analitico minimale di cui alla tabella 4.1 allegato 4 DPR n.120/2017.

Punti di campionamento per i quali è previsto il set analitico minimale di cui alla tabella 4.1 allegato 4 DPR n.120/2017. Comprensivo di BTEX e IPA.

L'abbancamento temporaneo delle terre e rocce da scavo avverrà sulle aree di proprietà della proponente (aree del parco eolico) e sulle aree che la stessa acquisirà tramite procedura espropriativa (aree ed opere di connessione).

N.B. - si fa presente che i campionamenti previsti in corrispondenza del cavodotto da realizzare sulla viabilità pubblica verranno eseguiti solo qualora a seguito della sottoscrizione del DISCIPLINARE TECNICO con l'Ente gestore /proprietario della strada, venga prescritto /consentito il riutilizzo del terreno escavato per il riempimento delle trincee di posa del cavo.



Regione Puglia

COMUNE DI GUAGNANO(LE) - SALICE SALENTINO(LE) - CAMPI SALENTINO(LE)
SAN DONACI(BR) - CELLINO SAN MARCO(BR)

PROGETTO PER LA REALIZZAZIONE DI IMPIANTO PER LA
PRODUZIONE DI ENERGIA ELETTRICA DA FONTI RINNOVABILI,
NONCHE' OPERE CONNESSE ED INFRASTRUTTURE, DI POTENZA
NOMINALE PARI A 36 MW ALIMENTATO DA FONTE EOLICA,
CON ANNESSO SISTEMA DI ACCUMULO INTEGRATO DI POTENZA
PARI A 24 MW, PER UNA POTENZA IN IMMISSIONE PARI A 60MW
DENOMINATO IMPIANTO "NEXT1"

PROGETTO
PARCO EOLICO "NEXT1"

Codice Regionale AU: O3Q5NM4

Tav.: R10-6

Titolo: IDENTIFICAZIONE GRAFICA PER LA GESTIONE DELLE
TERRE E ROCCE DA SCAVO

Scala: 1:1000

Formato Stampa: A0

Codice Identificatore Elaborato: O3Q5NM4_ElaboratoGrafico_R10-6

Progettazione:
QMSOLAR s.r.l.
Via Guglielmo Perugini s.n.c. - C.A. 100 - Cap 72022 MEDAGNE (BR)
P.zza G. D'Adda 10 - 72012 MEDAGNE (BR)
P.zza G. D'Adda 10 - 72012 MEDAGNE (BR)
Gruppo di progettazione:
M&C Innovative Solutions s.r.l.s. - Via M&C 55 - 73100 LECCE (LE)
P.zza S. Maria 10 - 73100 LECCE (LE)
Ing. Santo Masella - Responsabile Progetto

Indagine Specialistica:

Committee:
NPD Italia II s.r.l.
Via San Pietro 21 - Cap 20122 MEDAGNE (BR)
P.zza G. D'Adda 10 - 72012 MEDAGNE (BR)
P.zza G. D'Adda 10 - 72012 MEDAGNE (BR)
Società del Gruppo:
Starlight Energy LP
Londra - Cavendish Square Chandos Street 770 (Gran Bretagna)

Data Progetto: 10/07/2022

Motivo: Prima versione

Redatto: P.M.

Controllato: S.M.

Approvato: NPD Italia II s.r.l.