
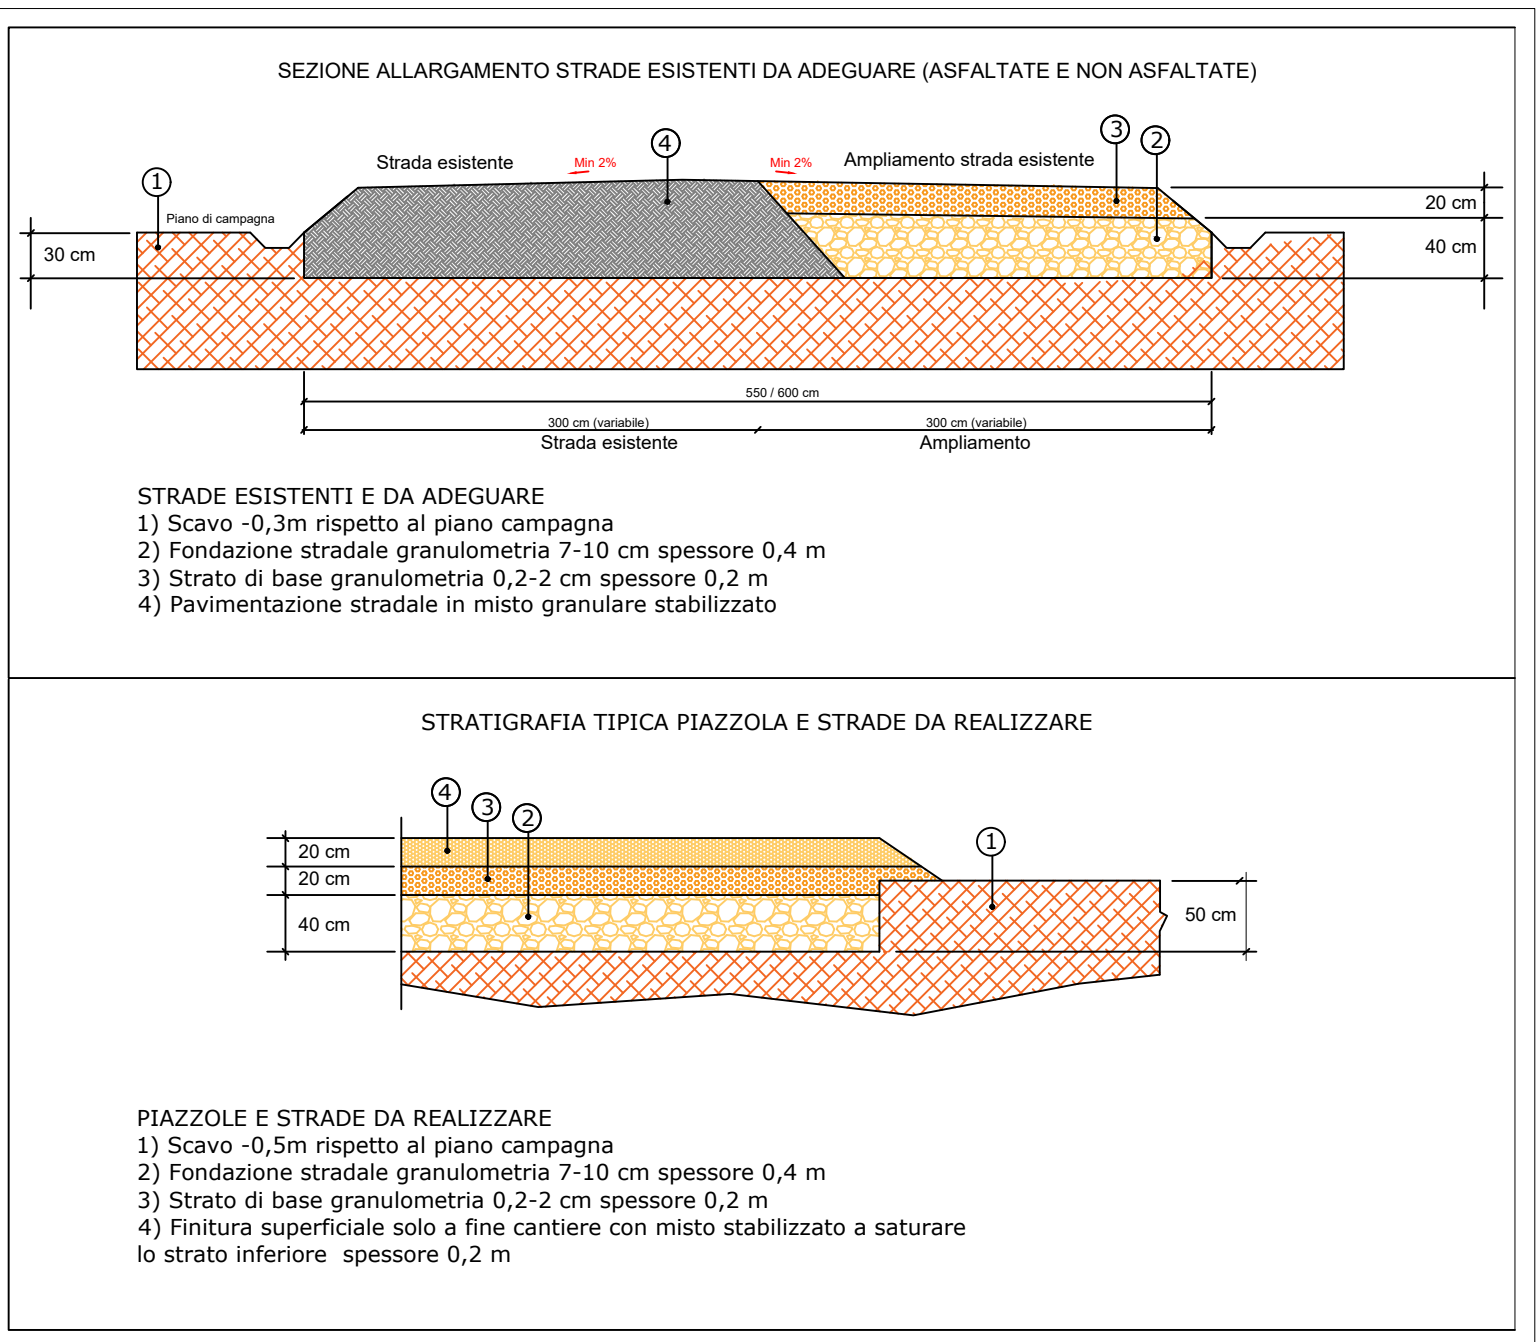
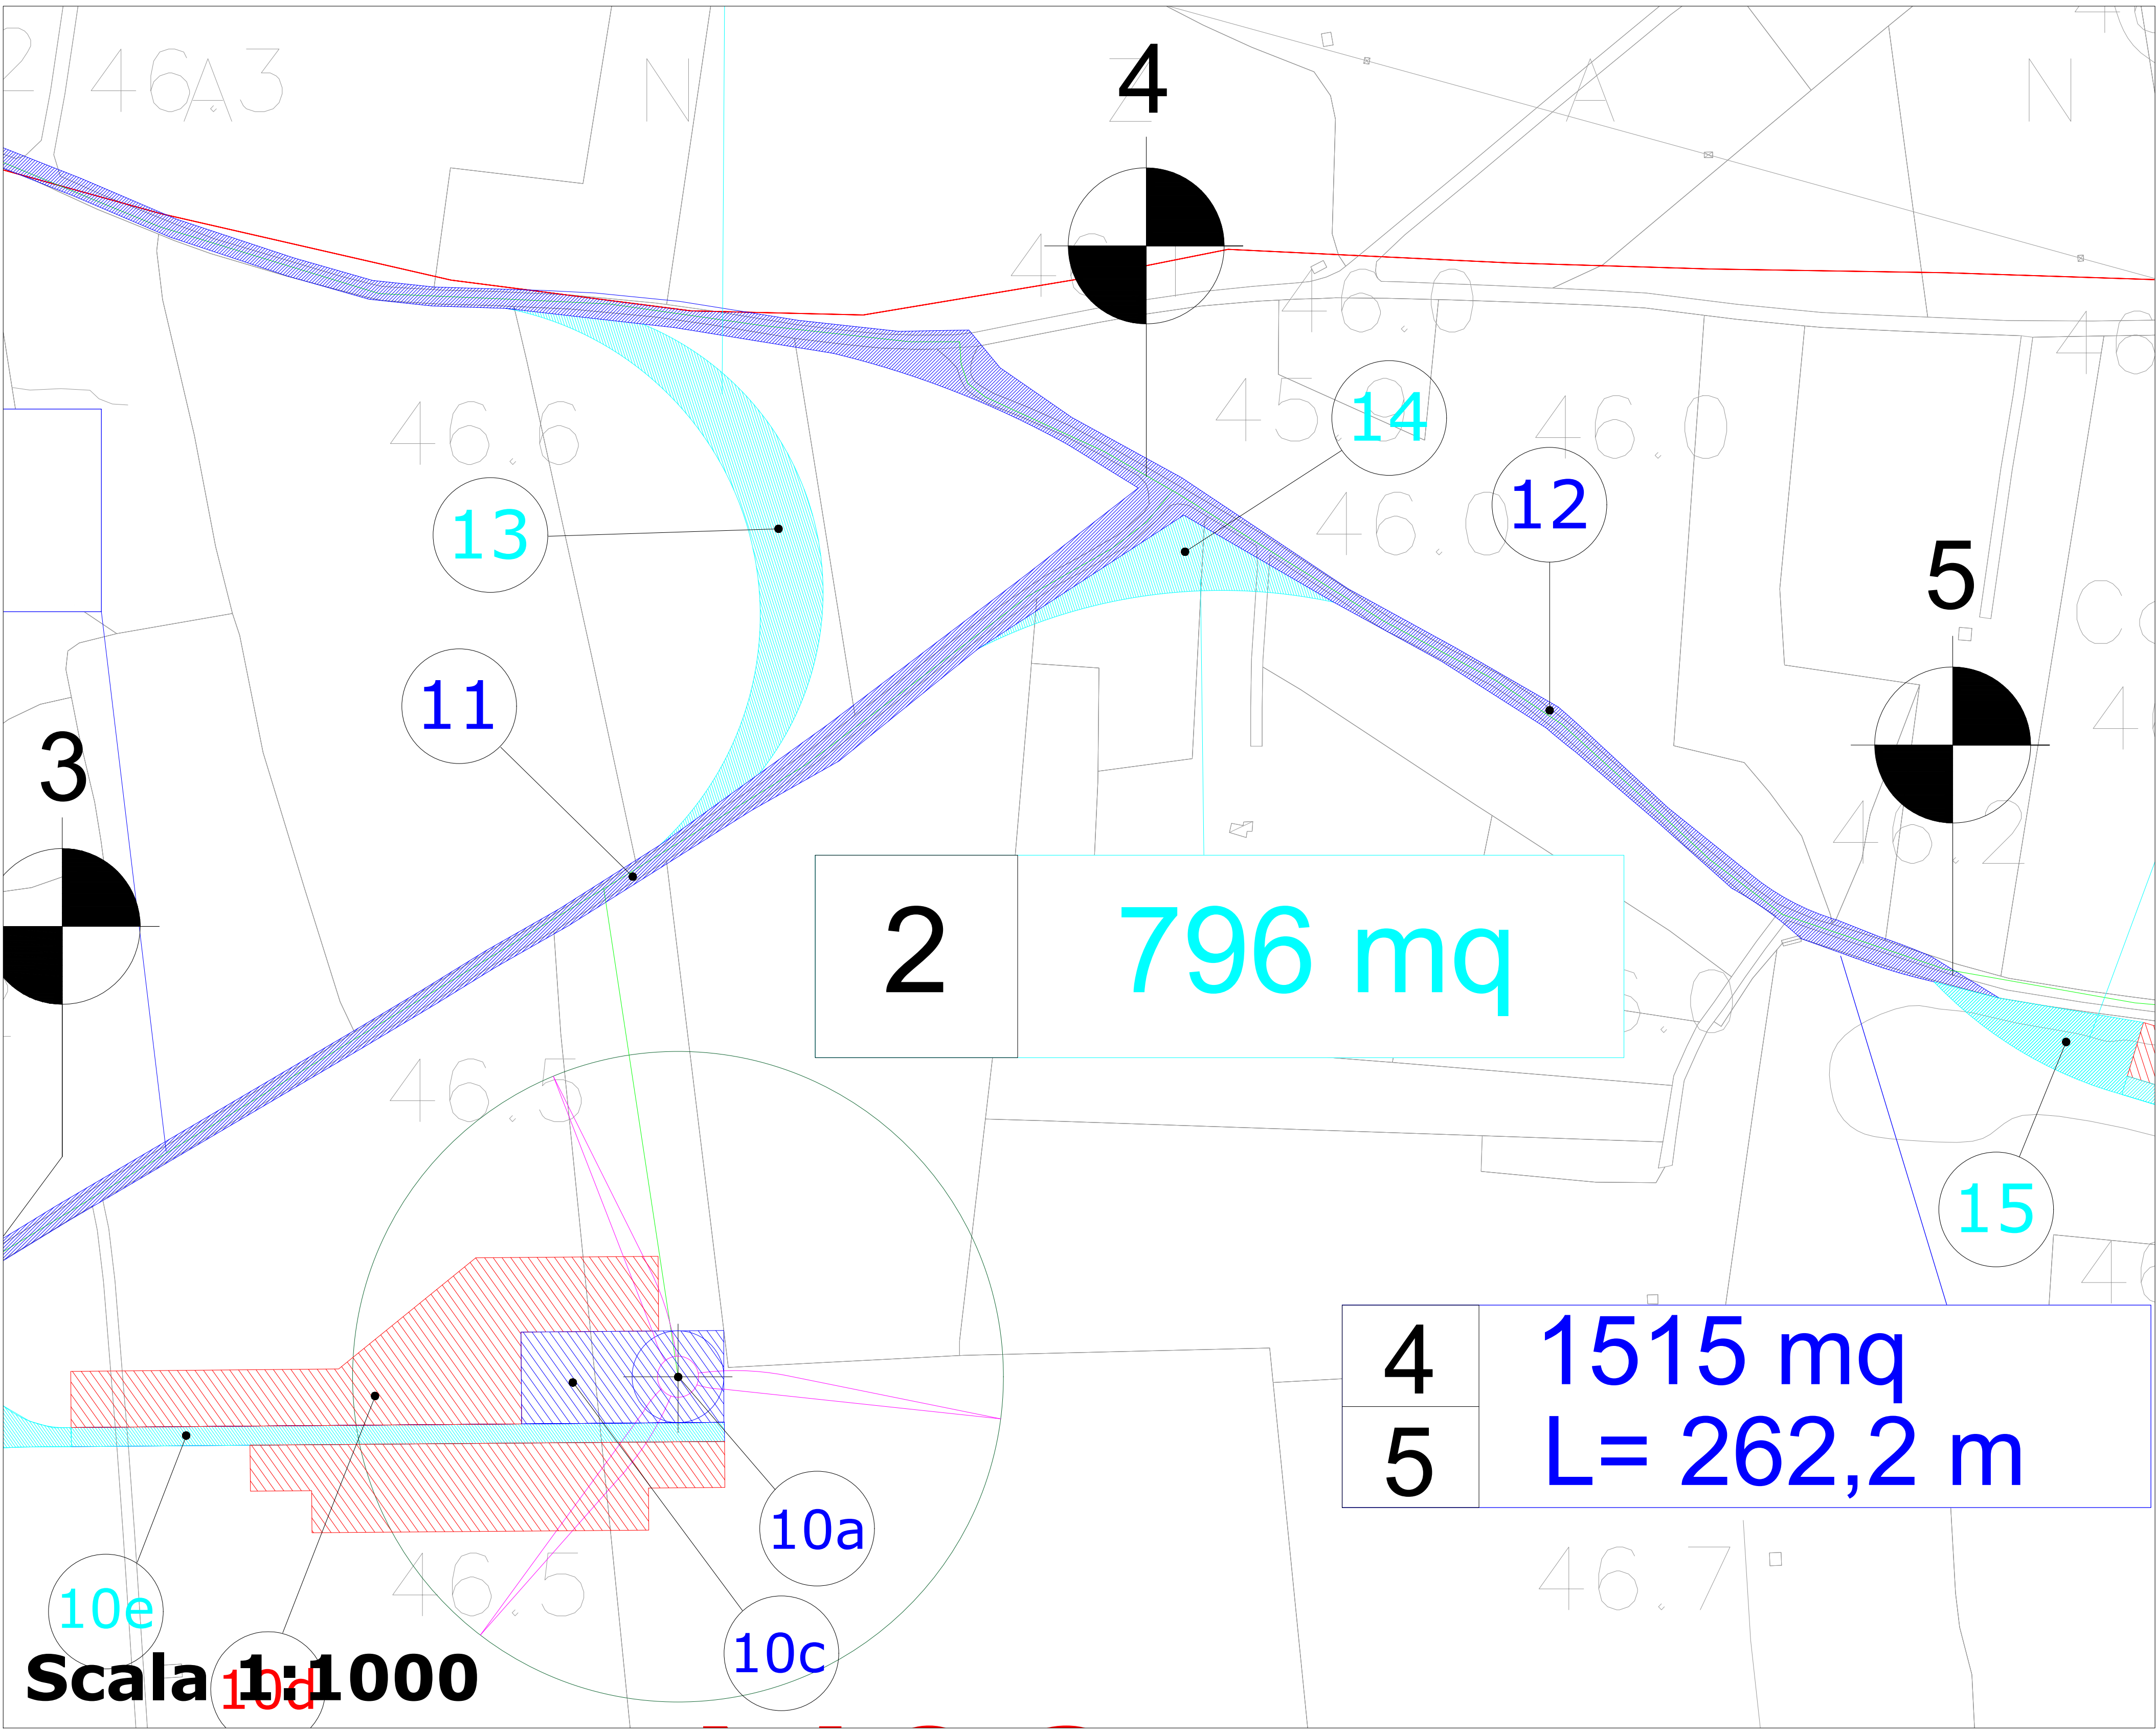


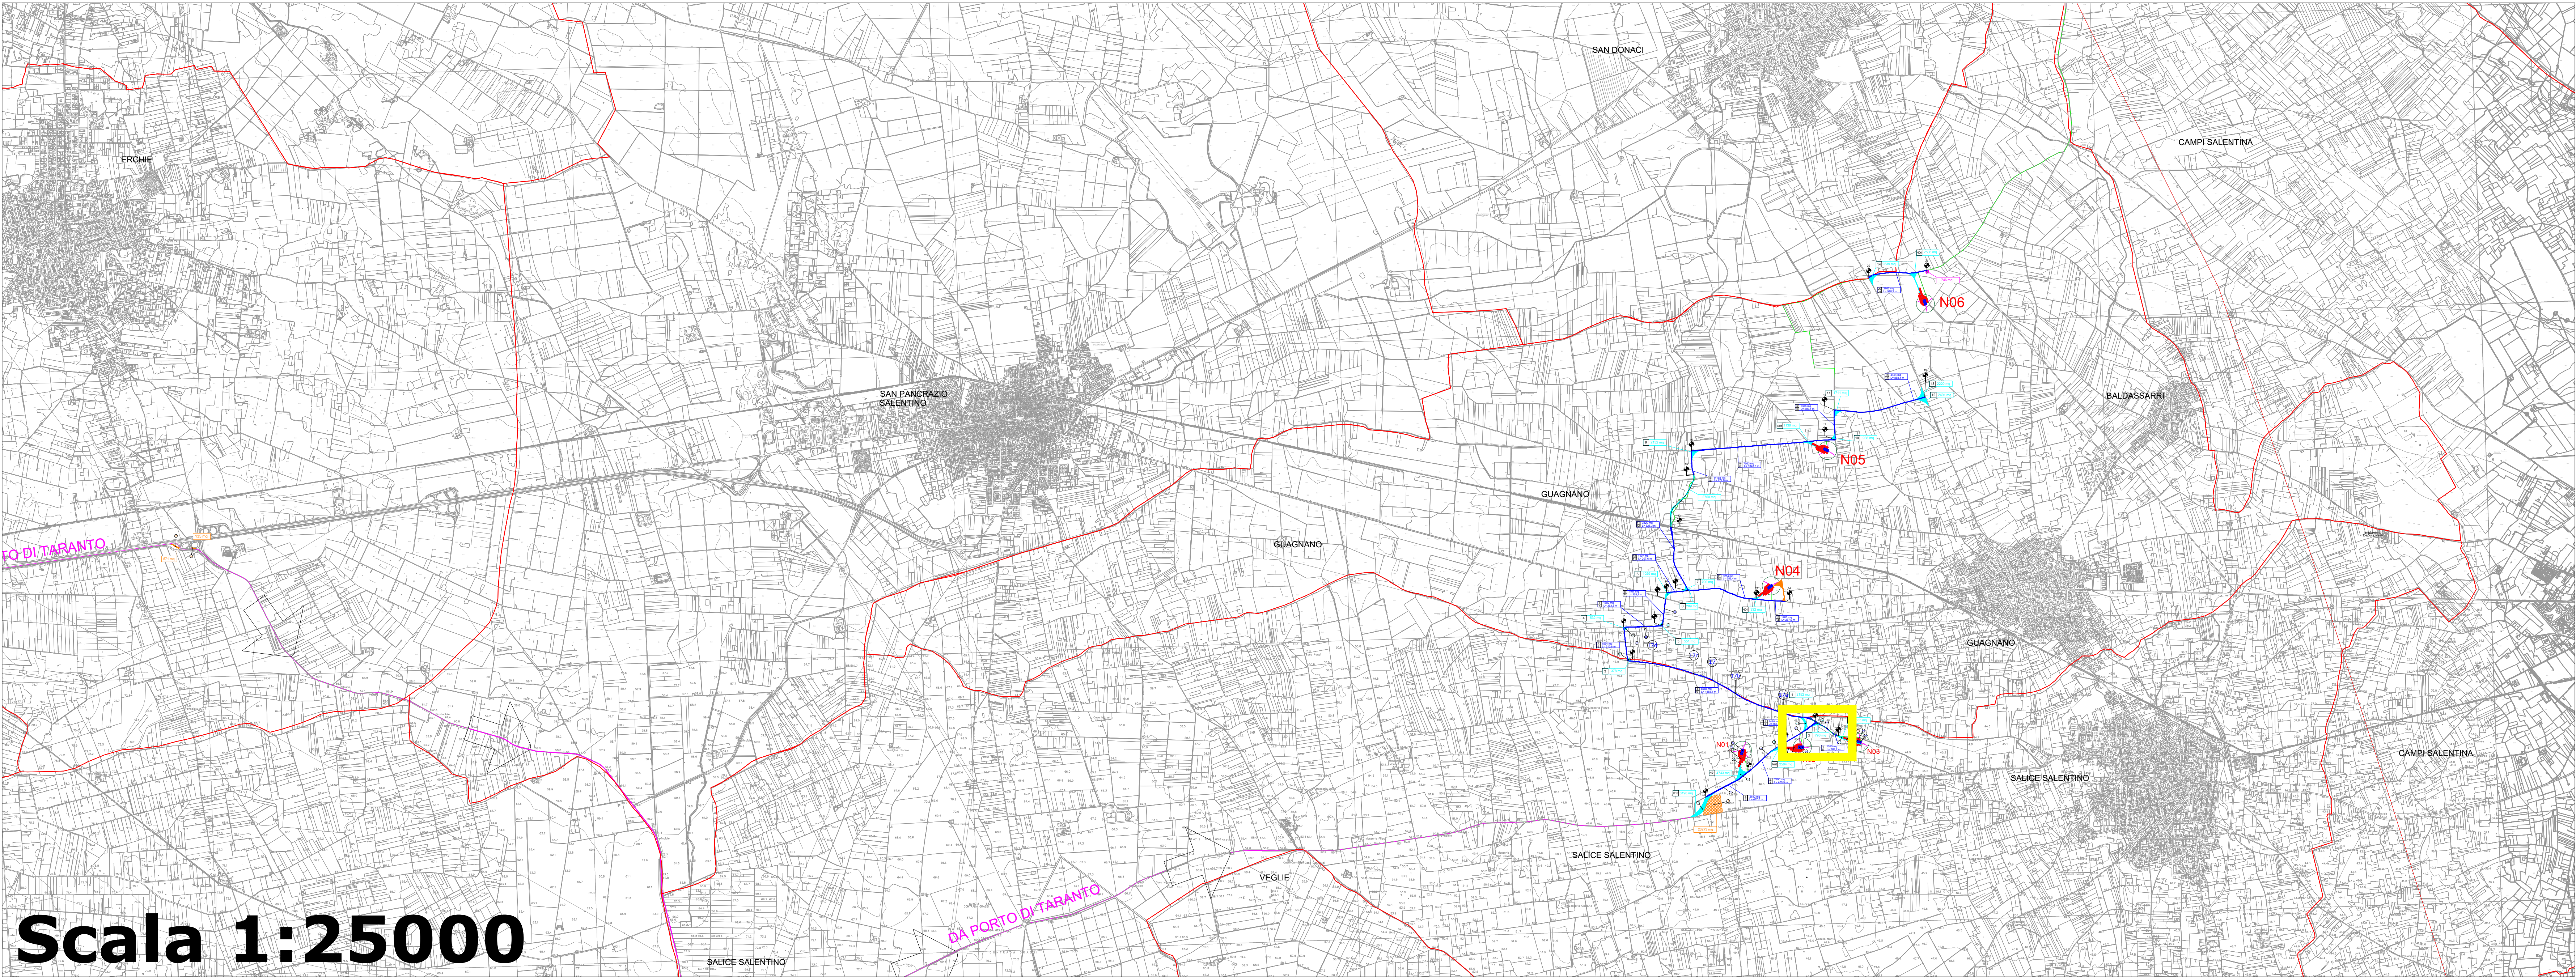

Punti di campionamento per i quali è previsto il set analitico minimale di cui alla tabella 4.1 allegato 4 DPR n.120/2017.

Punti di campionamento per i quali è previsto il set analitico minimale di cui alla tabella 4.1 allegato 4 DPR n.120/2017. Comprensivo di BTEX e IPA.

L'abbancamento temporaneo delle terre e rocce da scavo avverrà sulle aree di proprietà della proponente (aree del parco eolico) e sulle aree che lo stesso acquisirà tramite procedura espropriativa (aree ad opere di connessione).

N.B. - si fa presente che i campionamenti previsti in corrispondenza del cavidotto da realizzare sulla viabilità pubblica verranno eseguiti solo qualora a seguito della sottoscrizione del DISCIPLINARE TECNICO con l'ente gestore (proprietario della strada, venga presentato /consentito il riutilizzo del terreno escavato per il riempimento delle trincee di posa del cavo.



Regione Puglia

COMUNE DI GUAGNANO(LE) - SAUCE SALENTINO(LE) - CAMPI SALENTINO(LE) - SAN DONACI(BR) - CELLINO SAN MARCO(BR)

PROGETTO PER LA REALIZZAZIONE DI IMPIANTO PER LA PRODUZIONE DI ENERGIA ELETTRICA DA FONTI RINNOVABILI, NONCHE' OPERE CONNESSE ED INFRASTRUTTURE, DI POTENZA NOMINALE PARI A 36 MW ALIMENTATO DA FONTE EOLICA, CON ANNESSO SISTEMA DI ACCUMULO INTEGRATO DI POTENZA PARI A 24 MW, PER UNA POTENZA IN IMMISSIONE PARI A 60MW DENOMINATO IMPIANTO "NEXT1"

PROGETTO PARCO EOLICO "NEXT1"

Codice Regionale AU: O3Q5NM4

Tav.: R10-7

Ampliamento strada esistente Tratto 3-4, Tratto 4-5, Curva 1 e 2 viabilità, Curva ingresso N03

Scale: 1:1000

Formato Stampa: A0

Codice Identificatore Elaborato: O3Q5NM4_ElaboratoGrafico_R10-7

Progettazione: QMSOLAR s.r.l.

Completamento: NPD Italia II s.r.l.

Gruppo di progettazione: NPD Innovazione Soluzioni s.r.l.s. - Via Helios 55 - 73100 LECCE (LE)

Società del Gruppo: Starlight Energy LP

Indirizzo Specialistiche: Londra - Cavendish Square Chandos Street 7/10 (Gran Bretagna)

Data Progetto: 15/01/2023

Modulo: Prima versione

Redatto: F. M.

Controllato: S. M.

Approvato: NPD Italia II srl

FASE DI CANTIERE - VOLUMI SCAVATI									
N.	Denominazione intervento	Lunghezza [m]	Larghezza [m]	Area [m²]	Altezza scotico [m]		Volume scotico [m³]		Volume totale scavo [m³]
					Terreno vegetale	Sabbie	Terreno vegetale	Sabbie	
11	AMPLIAMENTO STRADA ESISTENTE TRATTO 3-4	366,4	3,0	1099,2	0,30	-	329,8	-	329,8
12	AMPLIAMENTO STRADA ESISTENTE TRATTO 4-5	262,2	3,0	786,6	0,30	-	236,0	-	236,0
13	CURVA 1 VIABILITA'			2152	0,30	0,20	645,6	430,4	1076,0
14	CURVA 2 VIABILITA'			796	0,30	0,20	238,8	159,2	398,0
15	CURVA INGRESSO N03			633	0,30	0,20	189,9	126,6	316,5

FASE DI CANTIERE - UTILIZZO ROCCE							
N.	Denominazione intervento	Lunghezza [m]	Larghezza [m]	Altezza [m]	Area [m²]	Smaltimento in discarica [m³]	Riempimento con massicciata calcarea [m³]
						Sabbie	Materiale calcareo (da cava di prestito)
11	AMPLIAMENTO STRADA ESISTENTE TRATTO 3-4	366,4	3,0	0,60	1099,2	-	659,6
12	AMPLIAMENTO STRADA ESISTENTE TRATTO 4-5	262,2	3,0	0,60	786,6	-	472,0
13	CURVA 1 VIABILITA'			0,60	2152	430,4	1291,2
14	CURVA 2 VIABILITA'			0,60	796	159,2	477,6
15	CURVA INGRESSO N03			0,60	633	126,6	379,8

FASE DI ESERCIZIO - FINITURA SUPERFICIALE					
N.	Denominazione intervento	Lunghezza [m]	Larghezza [m]	Area [m²]	Altezza [m]
13	CURVA 1 VIABILITA'			2152	0,2
14	CURVA 2 VIABILITA'			796	0,2
15	CURVA INGRESSO N03			633	0,2

CAMPIONAMENTO CARATTERIZZAZIONE AREA		
N.	Denominazione intervento	Coordinate WGS 84
		(Est) X (Nord) Y
11	AMPLIAMENTO STRADA ESISTENTE TRATTO 3-4	748130 4475152
12	AMPLIAMENTO STRADA ESISTENTE TRATTO 4-5	748369 4475196
13	CURVA 1 VIABILITA'	748168 4475243
14	CURVA 2 VIABILITA'	748274 4475237
15	CURVA INGRESSO N03	748504 4475109

FASE DI ESERCIZIO - MIGLIORAMENTI FONDIARI		
N.	Denominazione intervento di provenienza	Terreno vegetale per miglioramenti fondiari [m²]
11	AMPLIAMENTO STRADA ESISTENTE TRATTO 3-4	329,8
12	AMPLIAMENTO STRADA ESISTENTE TRATTO 4-5	236,0
13	CURVA 1 VIABILITA'	645,6
14	CURVA 2 VIABILITA'	238,8
15	CURVA INGRESSO N03	189,9