
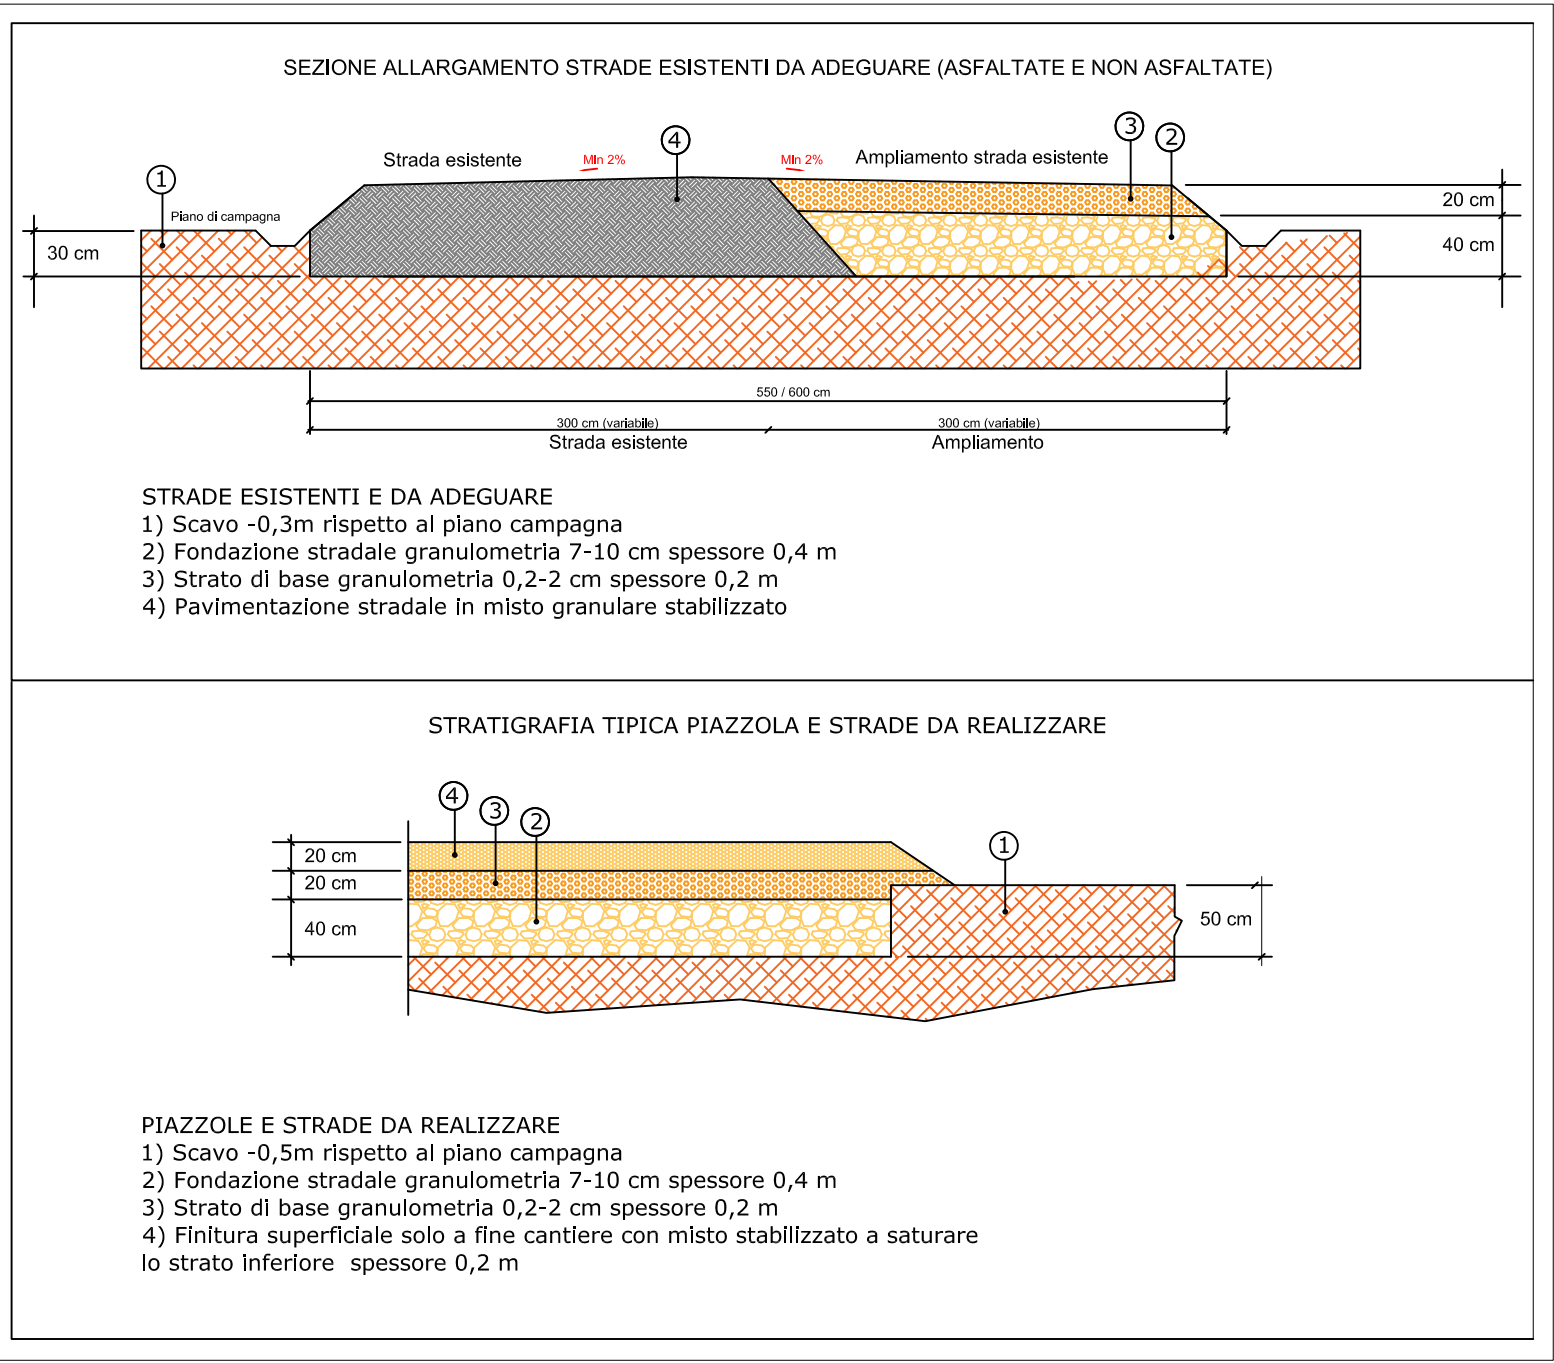
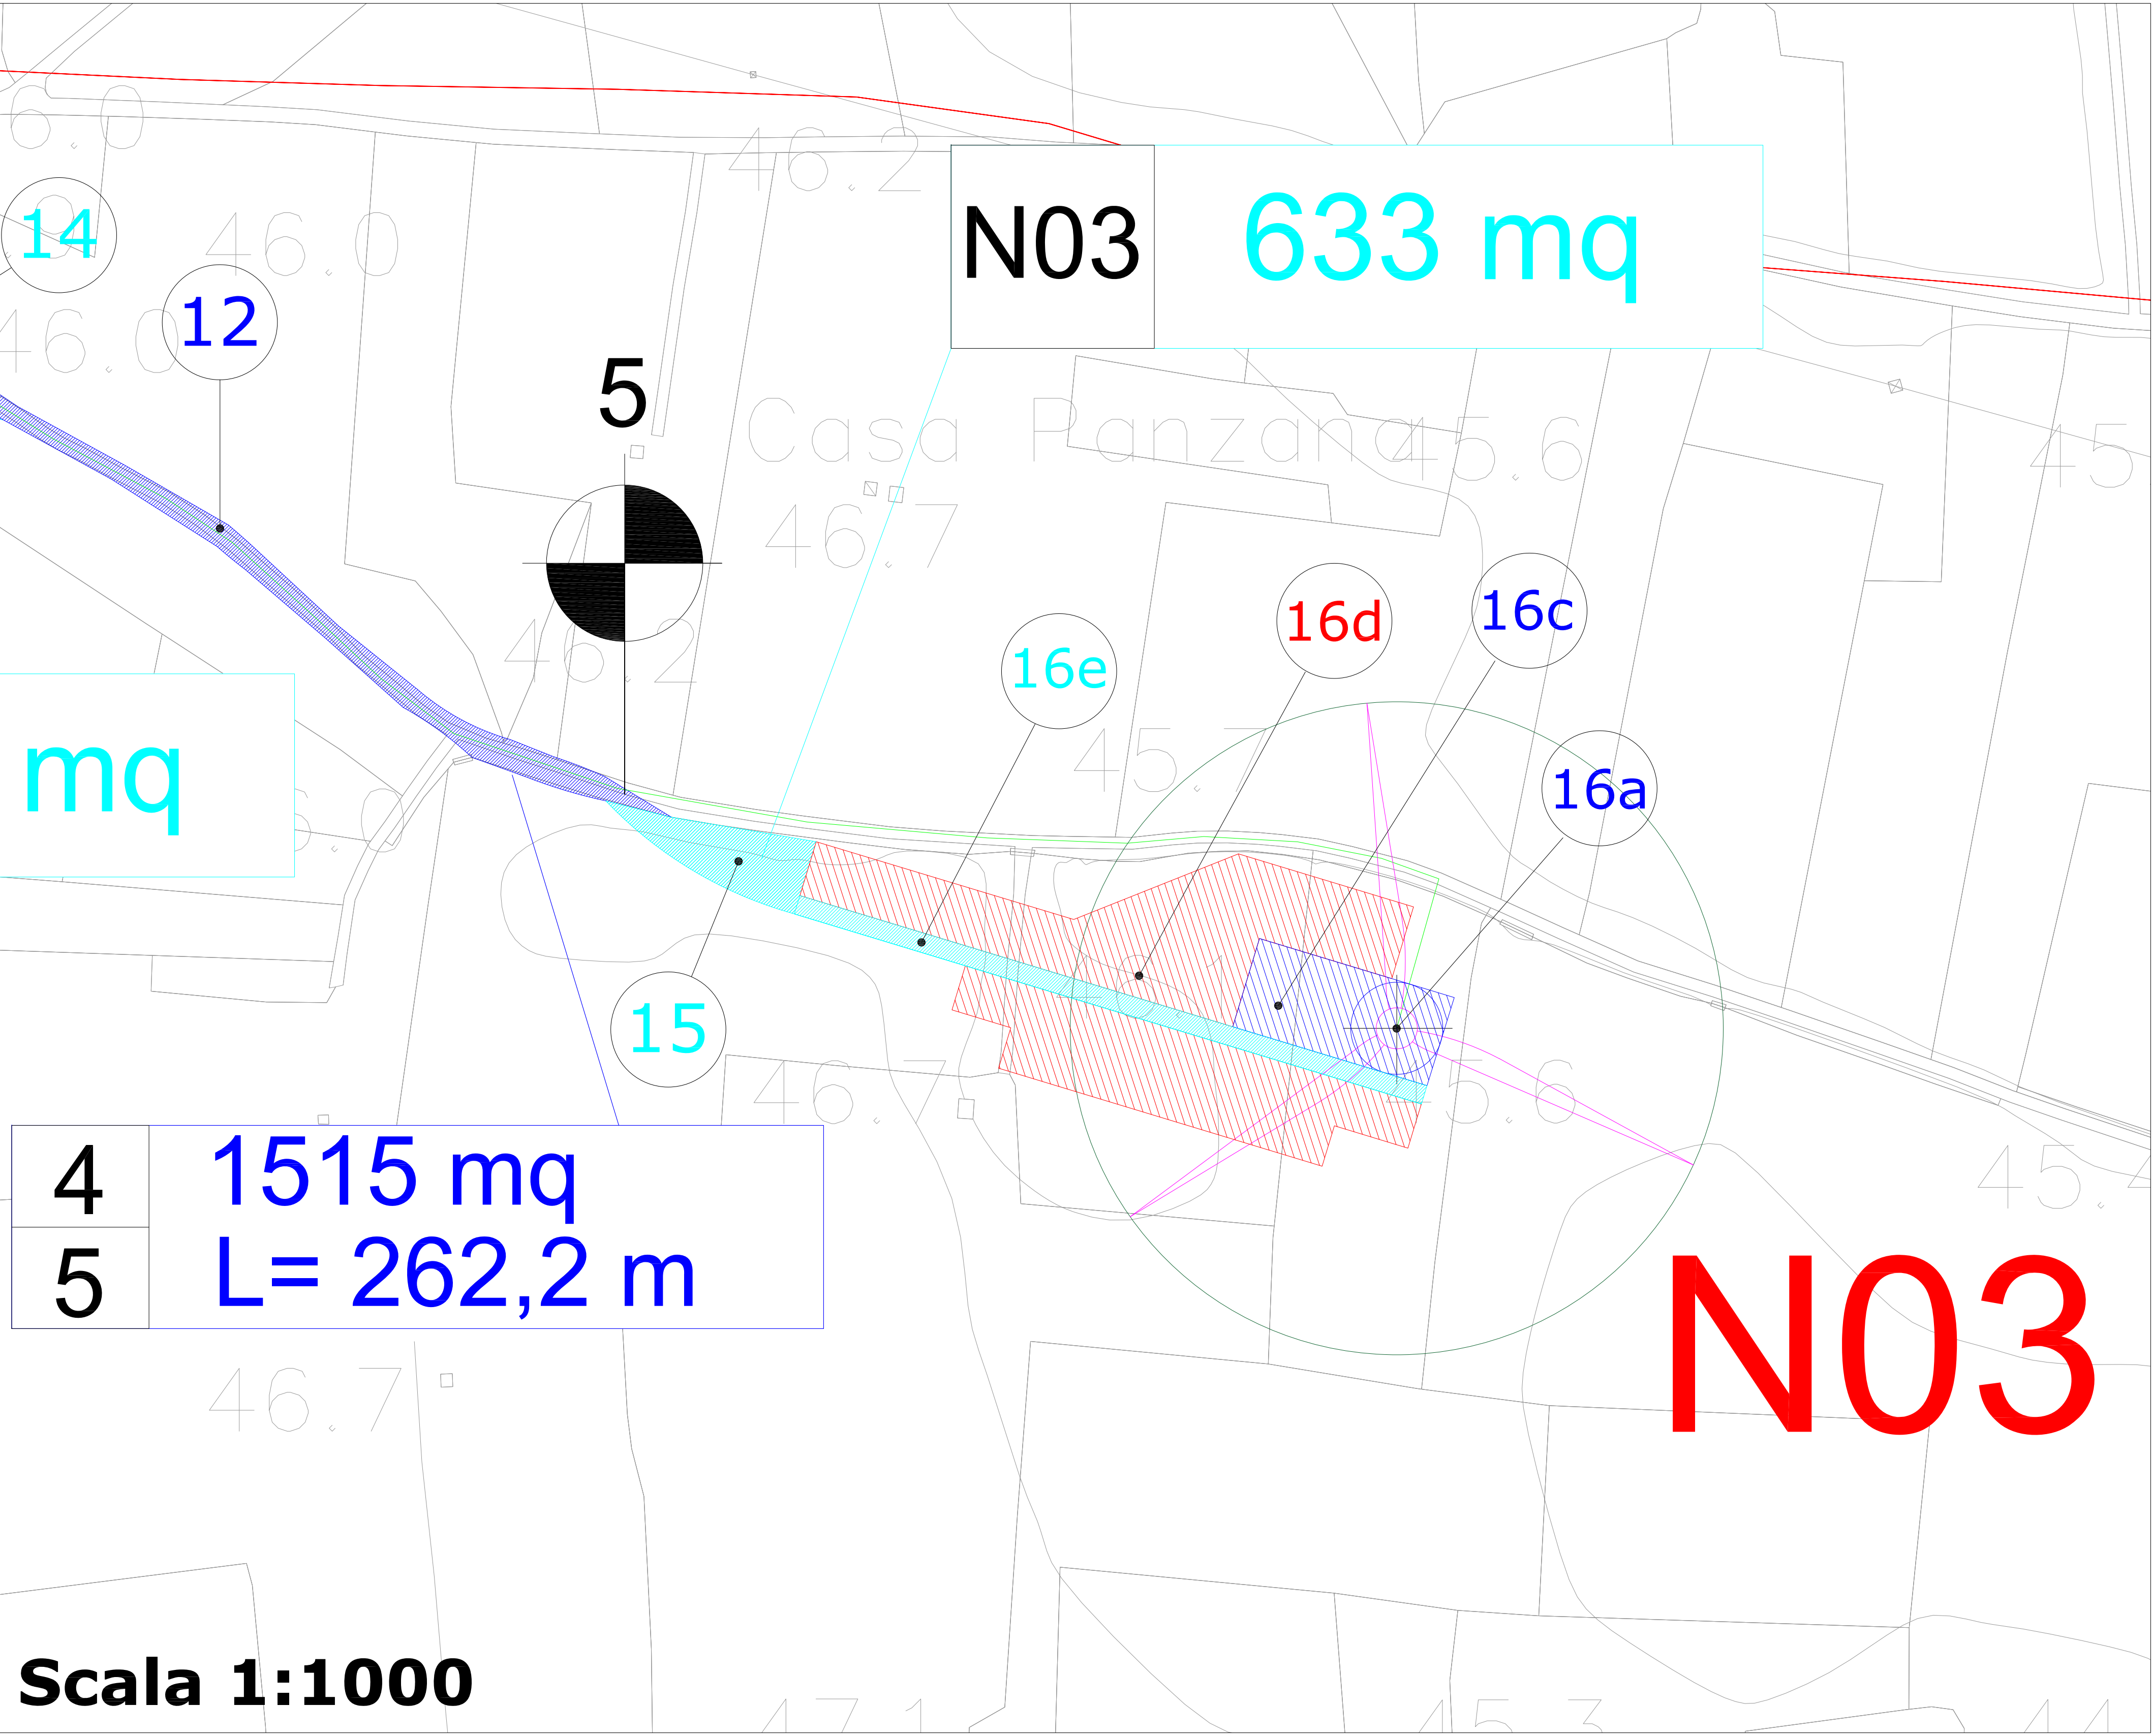


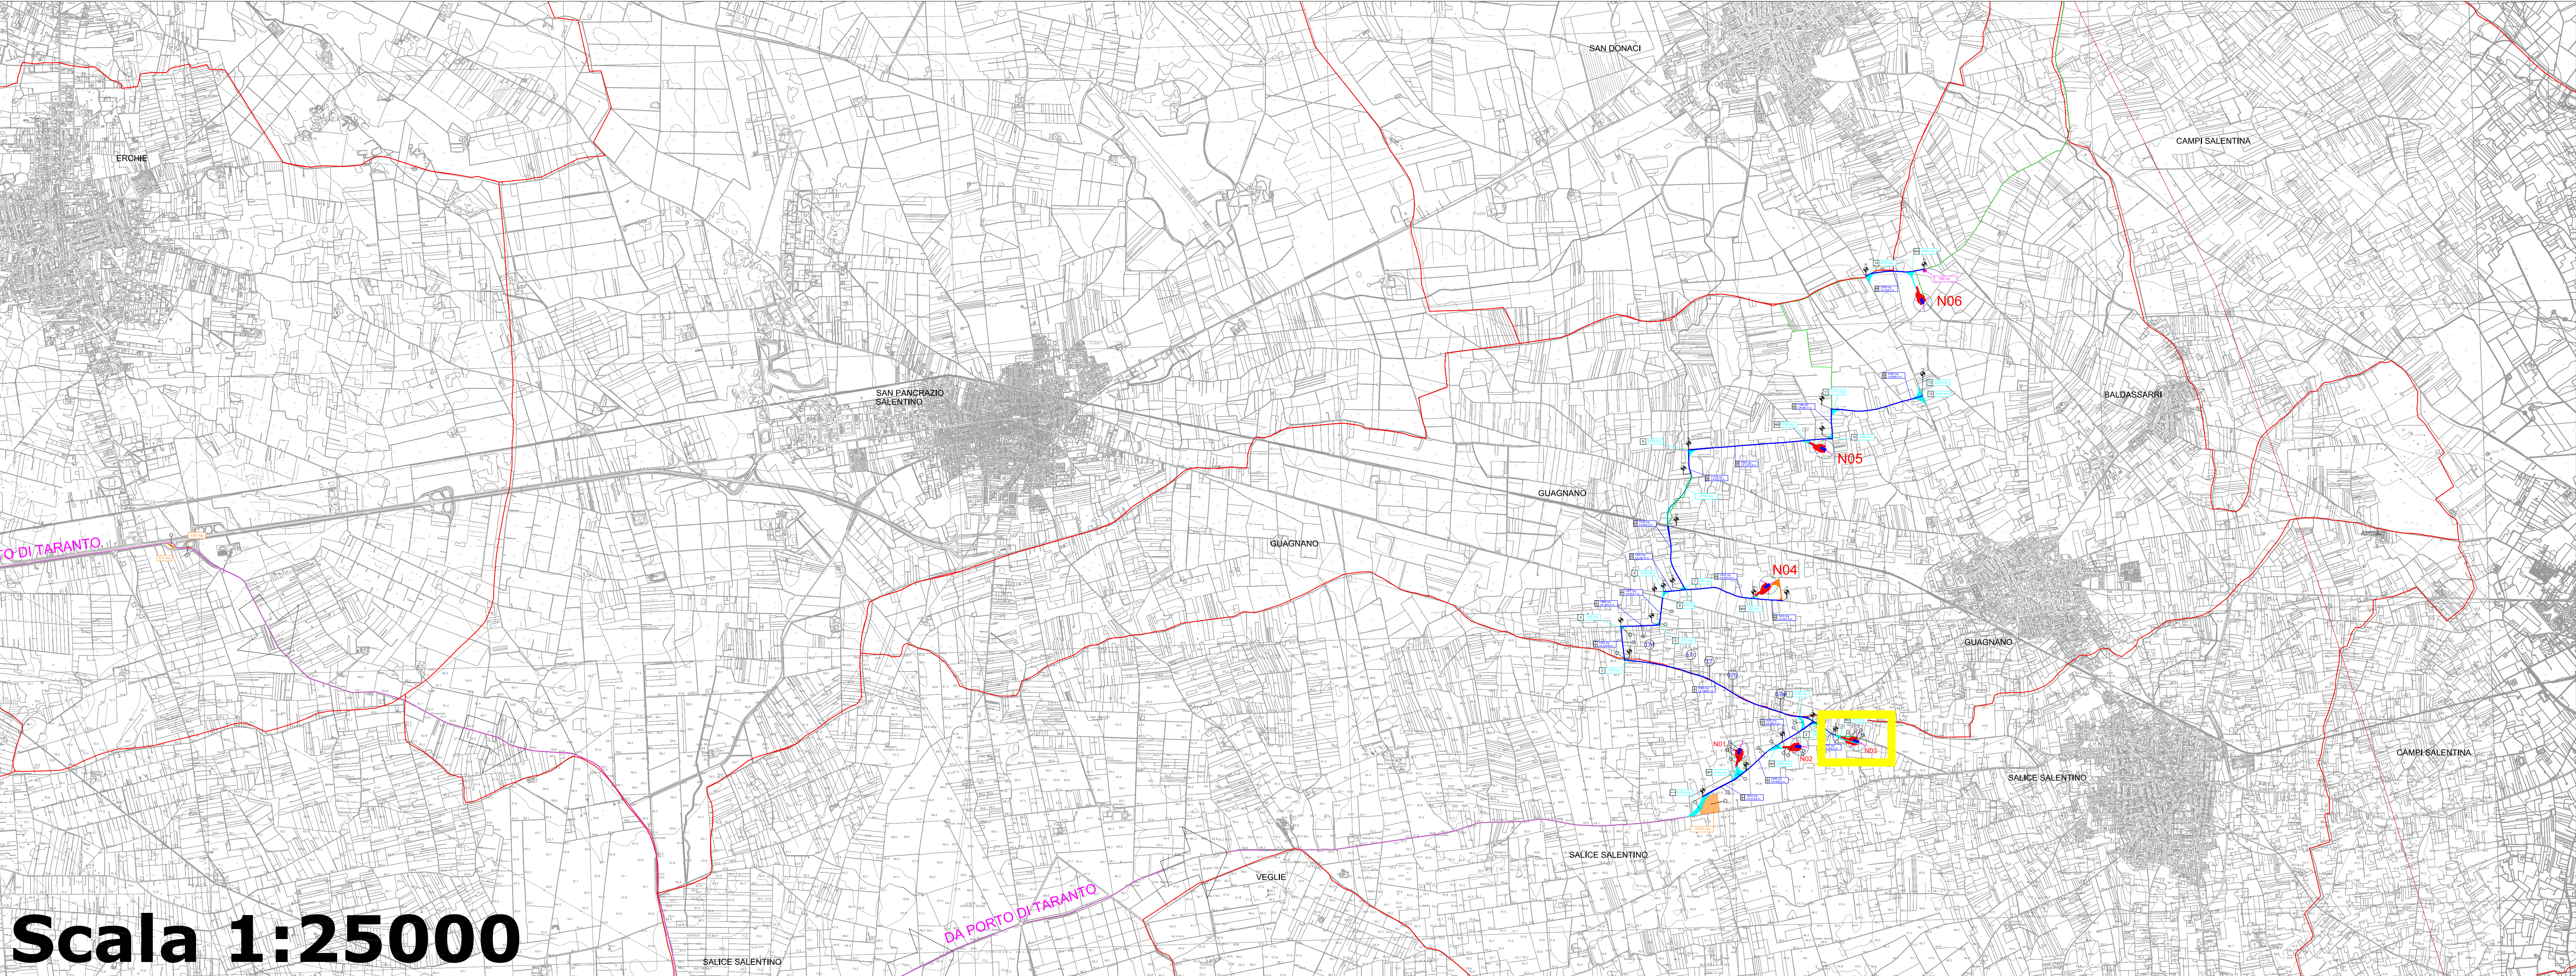

Punti di campionamento per i quali è previsto il set analitico minimale di cui alla tabella 4.1 allegato 4 DPR n.120/2017.

Punti di campionamento per i quali è previsto il set analitico minimale di cui alla tabella 4.1 allegato 4 DPR n.120/2017. Comprensivo di BTEX e IPA.

L'abbancamento temporaneo delle terre e rocce da scavo avverrà sulle aree di proprietà della proponente (aree del parco eolico) e sulle aree che la stessa acquisirà tramite procedura espropriativa (aree ed opere di connessione).

N.B. - si fa presente che i campionamenti previsti in corrispondenza del cavidotto da realizzare sulla viabilità pubblica verranno eseguiti solo qualora a seguito della sottoscrizione del DISCIPLINARE TECNICO con l'Ente gestore /proprietario della strada, venga prescritto /consentito il riutilizzo del terreno escavato per il riempimento delle trincee di posa del cavo.



Regione Puglia

COMUNE DI GUAGNANO(LE) - SALICE SALENTINO(LE) - CAMPI SALENTINO(LE)
SAN DONACI(BR) - CELLINO SAN MARCO(BR)

PROGETTO PER LA REALIZZAZIONE DI IMPIANTO PER LA PRODUZIONE DI ENERGIA ELETTRICA DA FONTI RINNOVABILI, NONCHE' OPERE CONNESSE ED INFRASTRUTTURE, DI POTENZA NOMINALE PARI A 36 MW ALIMENTATO DA FONTE EOLICA, CON ANNESSO SISTEMA DI ACCUMULO INTEGRATO DI POTENZA PARI A 24 MW, PER UNA POTENZA IN IMMISSIONE PARI A 60MW DENOMINATO IMPIANTO "NEXT1"

PROGETTO PARCO EOLICO "NEXT1"

Codice Regionale AU: O3Q5NM4

Tav.: R10-8

Scala: 1:1000

Formato Stampa: A0

Codice Identificatore Elaborato: O3Q5NM4_ElaboratoGrafico_R10-8

Progettazione: **QMSOLAR s.r.l.**
Via Guglielmo Marconi scala C, n.100 - Cap 72023 MESAGNE (BR)
P.IVA 03622501204 - codice catastale 03622501204 - codice fiscale 03622501204

Comittente: **NPD Italia II s.r.l.**
Via San Pietro 21 - Cap 00121 ROMA
P.IVA 12470701000 - email: npsolar@npsolar.it

Gruppo di progettazione: **HSC Innovative Solution s.r.l.s.** - Via Milla 55 - 73100 LECCE (LE)
P.IVA 03023510704 - email: hscinnovative@gmail.com

Società del Gruppo: **Starlight Energy LP**
Londra - Cavendish Square Chandos Street 7710 (Gran Bretagna)

Geologie Specialistiche:

Disegnato	Modulo	Redatto	Controllato	Approvato
15/07/2023	Prima versione	F.M.	S.M.	NPD Italia II s.r.l.

FASE DI CANTIERE - VOLUMI SCAVATI									
N.	Denominazione intervento	Lunghezza [m]	Larghezza [m]	Area [m²]	Altezza scotico/scavo [m]		Volume scotico/scavo [m³]		Volume totale scavo [m³]
					Terreno vegetale	Sabbie	Terreno vegetale	Sabbie	
16a	WTG N03 - Area plinto			636	0,30	3,20	190,8	2035,2	2226,0
16b	WTG N03 - Pali di fondazione x10			7,90	-	30	-	237,0	237,0
16c	WTG N03 - Piazzola di esercizio			706	0,30	0,20	211,8	141,2	353,0
16d	WTG N03 - Piazzola di montaggio			5742	0,30	0,20	1722,6	1148,4	2871,0
16e	WTG N03 - Strada di esercizio	170,5	5,0	852,5	0,30	0,20	255,8	170,5	426,5

FASE DI CANTIERE - UTILIZZO ROCCE							
N.	Denominazione intervento	Lunghezza [m]	Larghezza [m]	Altezza [m]	Area [m²]	Smaltimento in discarica [m³]	Riempimento con massicciata calcarea [m³]
						Sabbie	Materiale calcareo (da cava di prestito)
16a	WTG N03 - Area plinto				636	2035,2	1309,0
16b	WTG N03 - Pali di fondazione x10			30,00	7,9	237,0	-
16c	WTG N03 - Piazzola di esercizio			0,60	706	141,2	423,6
16d	WTG N03 - Piazzola di montaggio			0,60	5742	1148,4	3445,2
16e	WTG N03 - Strada di esercizio	170,5	5,0	0,60	852,5	170,5	511,5

FASE DI ESERCIZIO - FINITURA SUPERFICIALE			
N.	Denominazione intervento	Altezza [m²]	Area [m²]
16a	WTG N03 - Area plinto	0,20	608
16c	WTG N03 - Piazzola di esercizio	0,20	706
16e	WTG N03 - Strada di esercizio	0,20	852,5

FASE DI ESERCIZIO - RIPRISTINO OPERE TEMPORANEE						
N.	Denominazione intervento	Lunghezza [m]	Larghezza [m]	Area [m²]	Massicciata calcarea [m³]	
					Smaltimento in discarica	Riutilizzo per finitura superficiale
16d	WTG N03 - Piazzola di montaggio			5742	3011,9	433,3

CAMPIONAMENTO CARATTERIZZAZIONE AREA		
N.	Denominazione intervento	Coordinate WGS 84
		(Est) X (Nord) Y
16a	WTG N03 - Area plinto	748676 4475066
16c	WTG N03 - Piazzola di esercizio	748645 4475071
16d	WTG N03 - Piazzola di montaggio	748608 4475079
16e	WTG N03 - Strada di esercizio	748552 4475088