
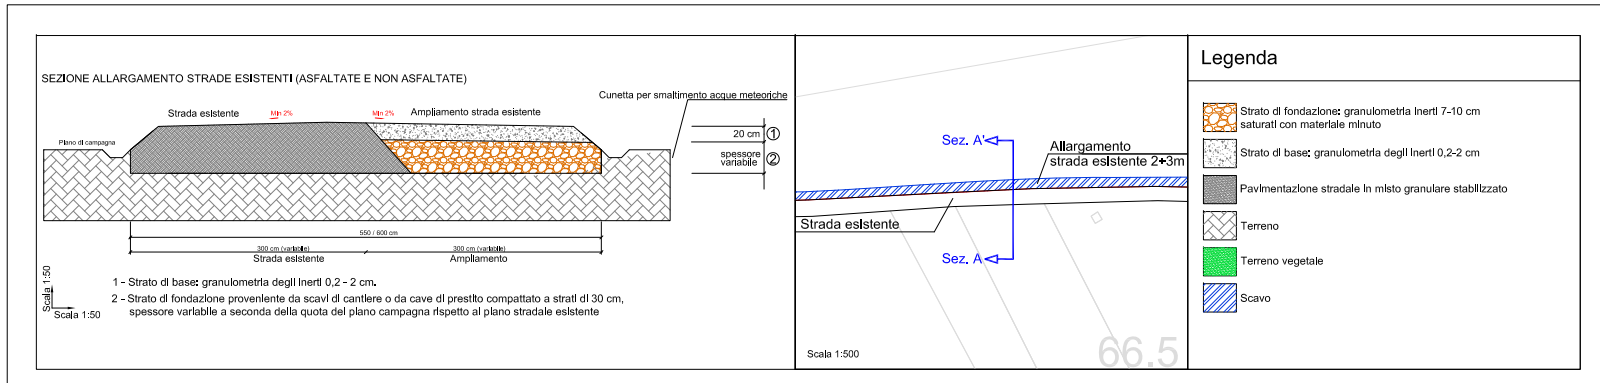


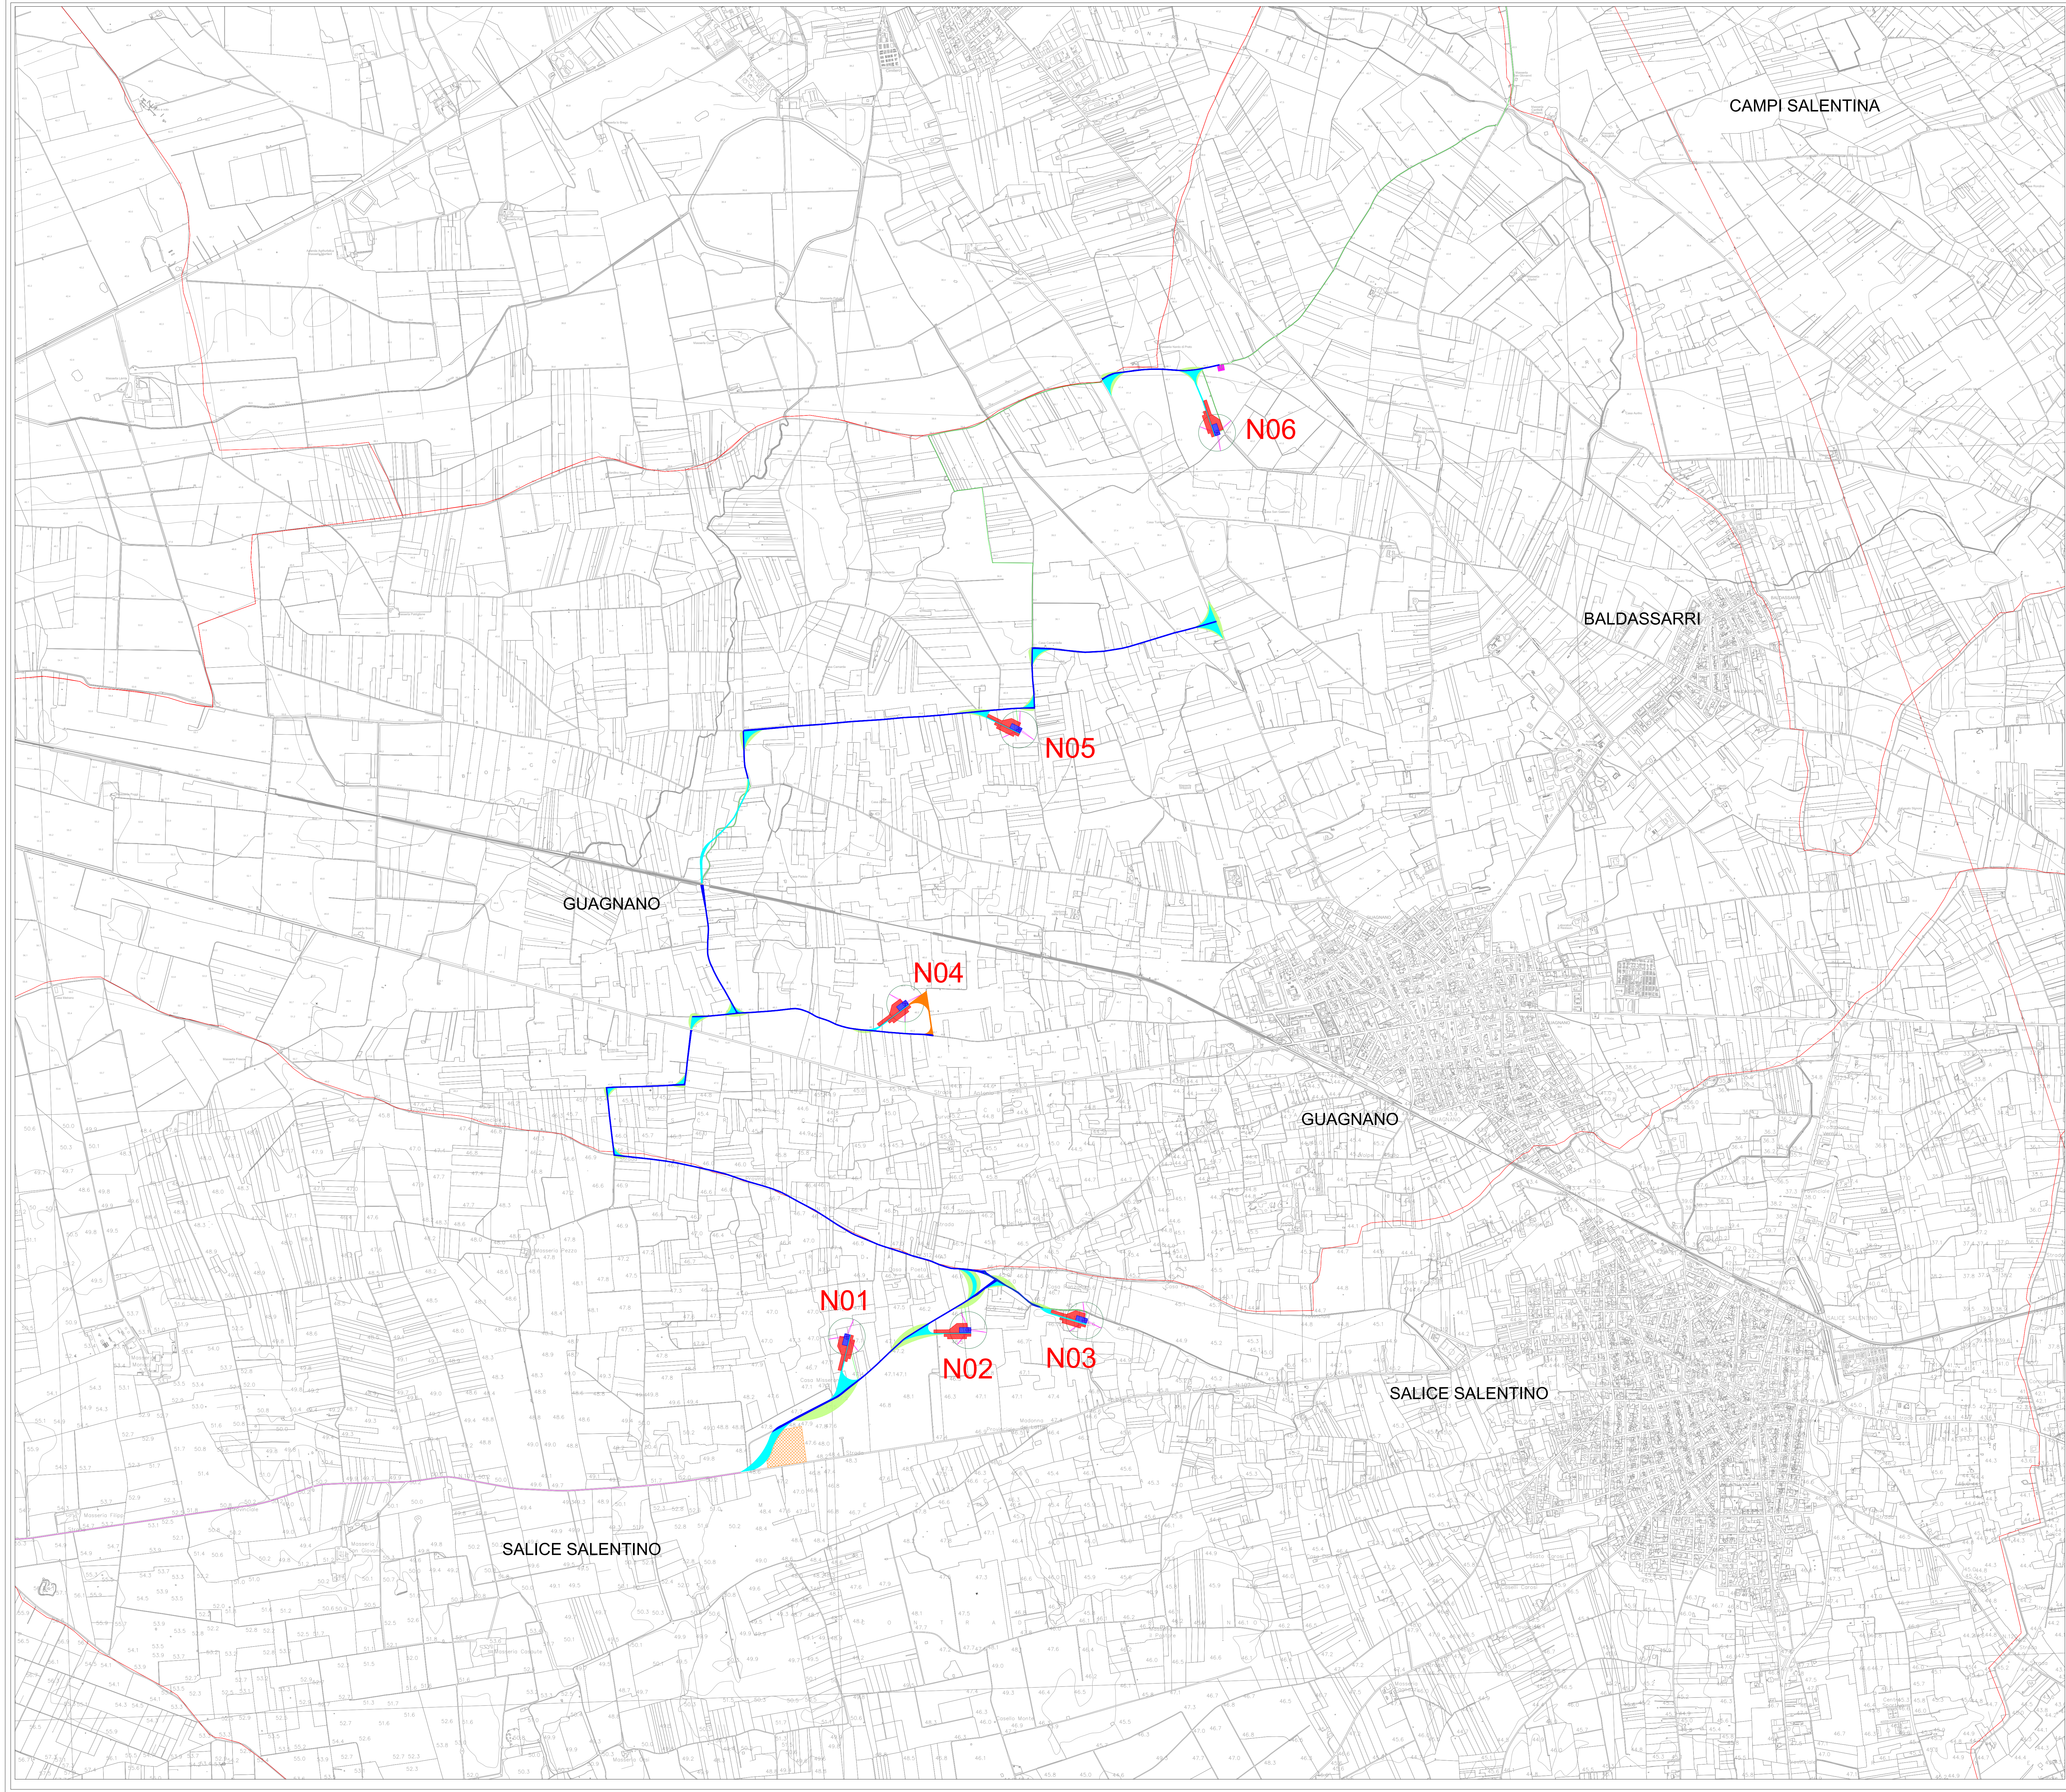

Dati geografici e catastali degli aerogeneratori - WGS 84-33N						
N.	WTG	Est (X)	Nord(Y)	Comune	Provincia	Foglio P.la
1	N01	747584	4474992	Salice S.no	Lecce	18 38
2	N02	748142	4475022	Salice S.no	Lecce	18 76
3	N03	748676	4475066	Salice S.no	Lecce	29 25
4	N04	747852	4476521	Guagnano	Lecce	23 195
5	N05	748374	4477779	Guagnano	Lecce	22 71
6	N06	749284	4479142	Guagnano	Lecce	10 161
7	Cab. di commut.	749303	4479433	Guagnano	Lecce	10 138
8	Storage	749309	4483543	Cellino San Marco	Brindisi	24 253-145-97-71
9	Cab-Utente	749381	4483495	Cellino San Marco	Brindisi	24 145-97

LEGENDA

Aerogeneratore

Strade esistenti asfaltate da adeguare in larghezza

Strade esistenti non asfaltate da adeguare

Strade e allargamenti da realizzare

Logistica di cantiere

Aree di manovra e strade temporanee

Ingombro trasporti eccezionali

Piazzola di esercizio/Plinto

Piazzola temporanea di montaggio

Cabina di commutazione

Stazione TERNA

Cabina Utente SSE

Storage

Cavidotto MT

Cavidotto AT

Strada pubblica trasporti eccezionali

Regione Puglia

COMUNE DI GUAGNANO(LE) - SALICE SALENTINO(LE) - CAMPI SALENTINO(LE)
SAN DONACI(BR) - CELLINO SAN MARCO(BR)

PROGETTO PER LA REALIZZAZIONE DI IMPIANTO PER LA
PRODUZIONE DI ENERGIA ELETTRICA DA FONTI RINNOVABILI,
NONCHE' OPERE CONNESSE ED INFRASTRUTTURE, DI POTENZA
NOMINALE PARI A 36 MW ALIMENTATO DA FONTE EOLICA,
CON ANNESSO SISTEMA DI ACCUMULO INTEGRATO DI POTENZA
PARI A 24 MW, PER UNA POTENZA IN IMMISSIONE PARI A 60MW
DENOMINATO IMPIANTO "NEXT1"

PROGETTO
PARCO EOLICO "NEXT1"

Codice Regionale AU: O3Q5NM4

Tav.: 0_02a-1

Titolo: INQUADRAMENTO GENERALE IMPIANTO EOLICO DI PROGETTO
su CTR
AREA IMPIANTO
Scala 1:10000

Scala: 1:10 000

Formato Stampa: A0

Codice Identificatore Elaborato: O3Q5NM4_NPD12_GUA_0_02a-1_ElaboratoGrafico

Progettazione:
QMSOLAR s.r.l.
Via Gagliardo, 10000 - 73045 - C.A.P. 73045
P.IVA 02461201242 - email: info@qmsolar.it
Aut. Min. 02461201242 - email: info@qmsolar.it

Committee:
NPD Italia II s.r.l.
Via Gagliardo, 10000 - 73045 - C.A.P. 73045
P.IVA 1197350295 - email: info@npditalia.it

Gruppo di progettazione:
M2C Innovative Solutions s.r.l.s. - Via Milla 55 - 73100 LECCE (LE)
P.IVA 02030307574 - email: info@innovativesolutions.it

Ing. Santo Vella - Responsabile Progetto

Indagine Specialistica:

Data Progetto: 15/07/2023

Motivo: Prima versione

Redatto: F.M.

Contratto: S.M.

Approvato: NPD Italia II s.r.l.