
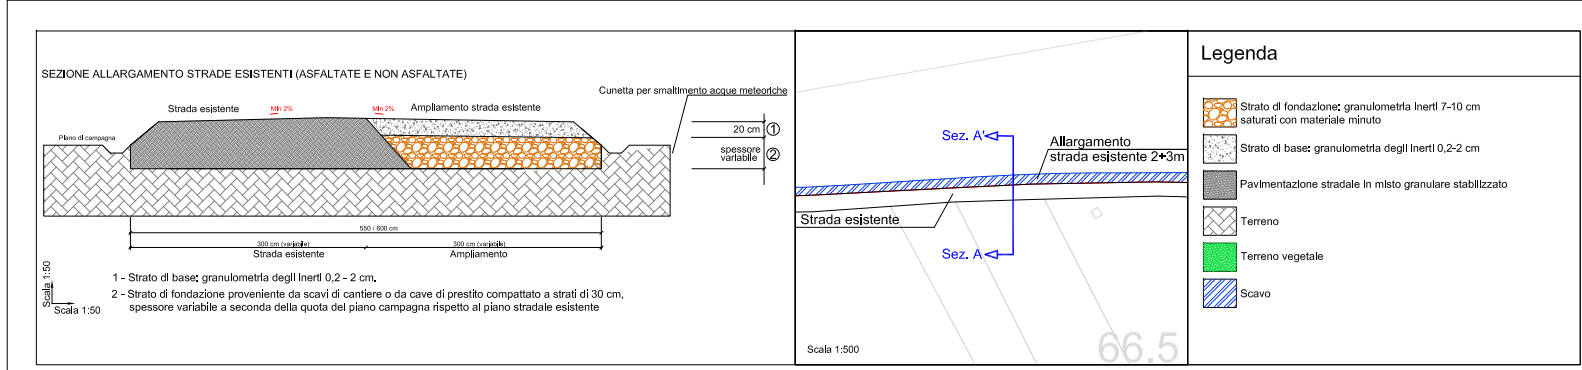


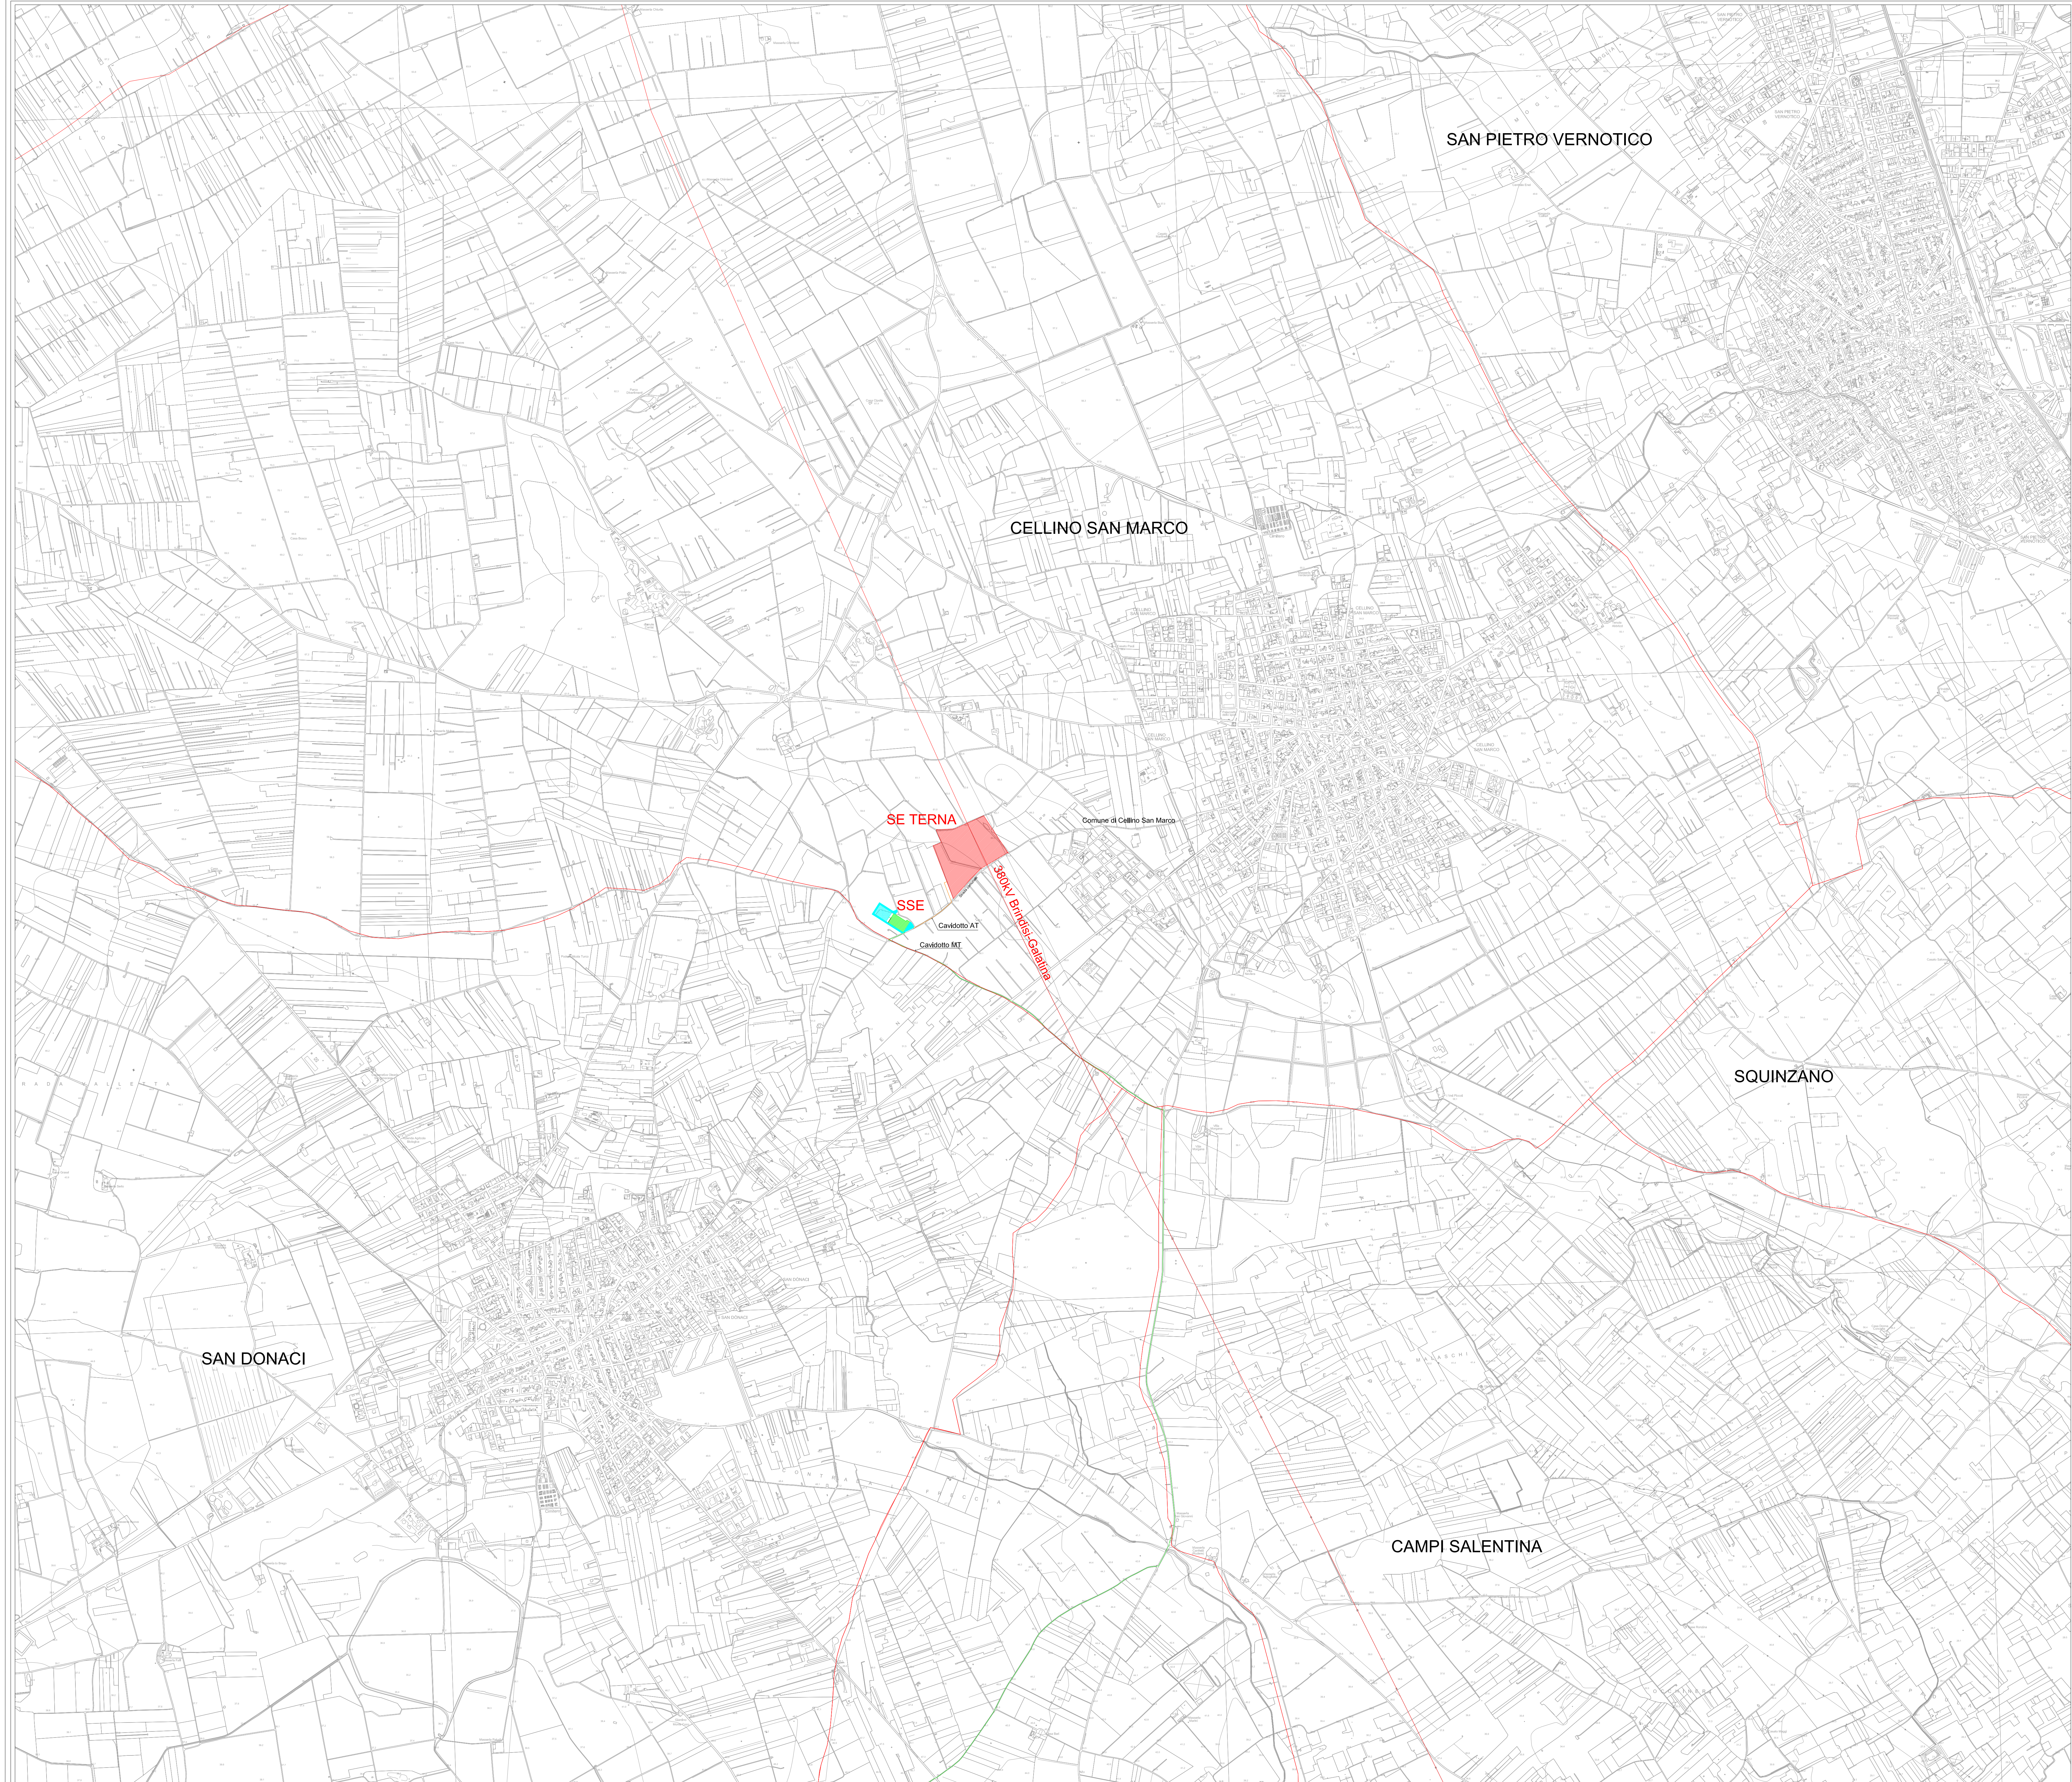

Dati geografici e catastali degli aerogeneratori - WGS 84-33N						
N.	WTG	Est (X)	Nord(Y)	Comune	Provincia	Foglio P.lla
1	N01	747584	4474992	Salice S.no	Lecco	18 38
2	N02	748142	4475022	Salice S.no	Lecco	18 76
3	N03	748676	4475066	Salice S.no	Lecco	29 25
4	N04	747852	4476521	Guagnano	Lecco	23 195
5	N05	748374	4477779	Guagnano	Lecco	22 71
6	N06	749284	4479142	Guagnano	Lecco	10 161
7	Cab. di commut.	749303	4479433	Guagnano	Lecco	10 138
8	Storage	749309	4483543	Cellino San Marco	Brindisi	24 253-145-97-71
9	Cab-Utente	749381	4483495	Cellino San Marco	Brindisi	24 145-97

LEGENDA

- Aerogeneratore
- Strade esistenti asfaltate da adeguare in larghezza
- Strade esistenti non asfaltate da adeguare
- Strade e allargamenti da realizzare
- Logistica di cantiere
- Aree di manovra e strade temporanee
- Ingombro trasporti eccezionali
- Piazzola di esercizio/Plinto
- Piazzola temporanea di montaggio
- Cabina di commutazione
- Stazione TERNA
- Cabina Utente SSE
- Storage
- Cavidotto MT
- Cavidotto AT
- Strada pubblica trasporti eccezionali

Regione Puglia
COMUNE DI GUAGNANO(LE) - SALICE SALENTINO(LE) - CAMPI SALENTINO(LE)
SAN DONACI(BR) - CELLINO SAN MARCO(BR)

PROGETTO PER LA REALIZZAZIONE DI IMPIANTO PER LA PRODUZIONE DI ENERGIA ELETTRICA DA FONTI RINNOVABILI, NONCHE' OPERE CONNESSE ED INFRASTRUTTURE, DI POTENZA NOMINALE PARI A 36 MW ALIMENTATO DA FONTE EOLICA, CON ANNESSO SISTEMA DI ACCUMULO INTEGRATO DI POTENZA PARI A 24 MW, PER UNA POTENZA IN IMMISSIONE PARI A 60MW DENOMINATO IMPIANTO "NEXT1"

PROGETTO PARCO EOLICO "NEXT1"
Codice Regionale AU: O3Q5NM4

Tav.: **INQUADRAMENTO GENERALE IMPIANTO EOLICO DI PROGETTO su CTR AREA CONNESSIONE**
Scala 1:10000

0_02a-2

Scala:	Formato Stampa:	Codice Identificatore Elaborato
1:10 000	A0	O3Q5NM4_NPD12_GUA_0_02a-2_ElaboratoGrafico

Progettazione:

QMSOLAR s.r.l.
Via Giordano Bruno 10 - 00144 - Cap 00144 ROMA (RM)
P.IVA 02461201472 - email: info@qmsolar.it
Aut. Min. 02/03/2014 - 02/03/2014

Gruppo di progettazione:
HSC Innovative Solutions s.r.l.s. - Via M. S. 55 - 73100 LECCE (LE)
P.IVA 02030307578 - email: info@hscinnovative.com

Ing. Santo Verrilli - Responsabile Progetto

Ing. Agnese Speciale: _____

Committee:

NPD Italia II s.r.l.
Via Giordano Bruno 10 - 00144 - Cap 00144 ROMA (RM)
P.IVA 1107550265 - email: info@npditalia.it

Data Progetto	Motivo	Redatto	Contratto	Approvato
15/07/2023	Prima versione	F.M.	S.M.	NPD Italia II s.r.l.