
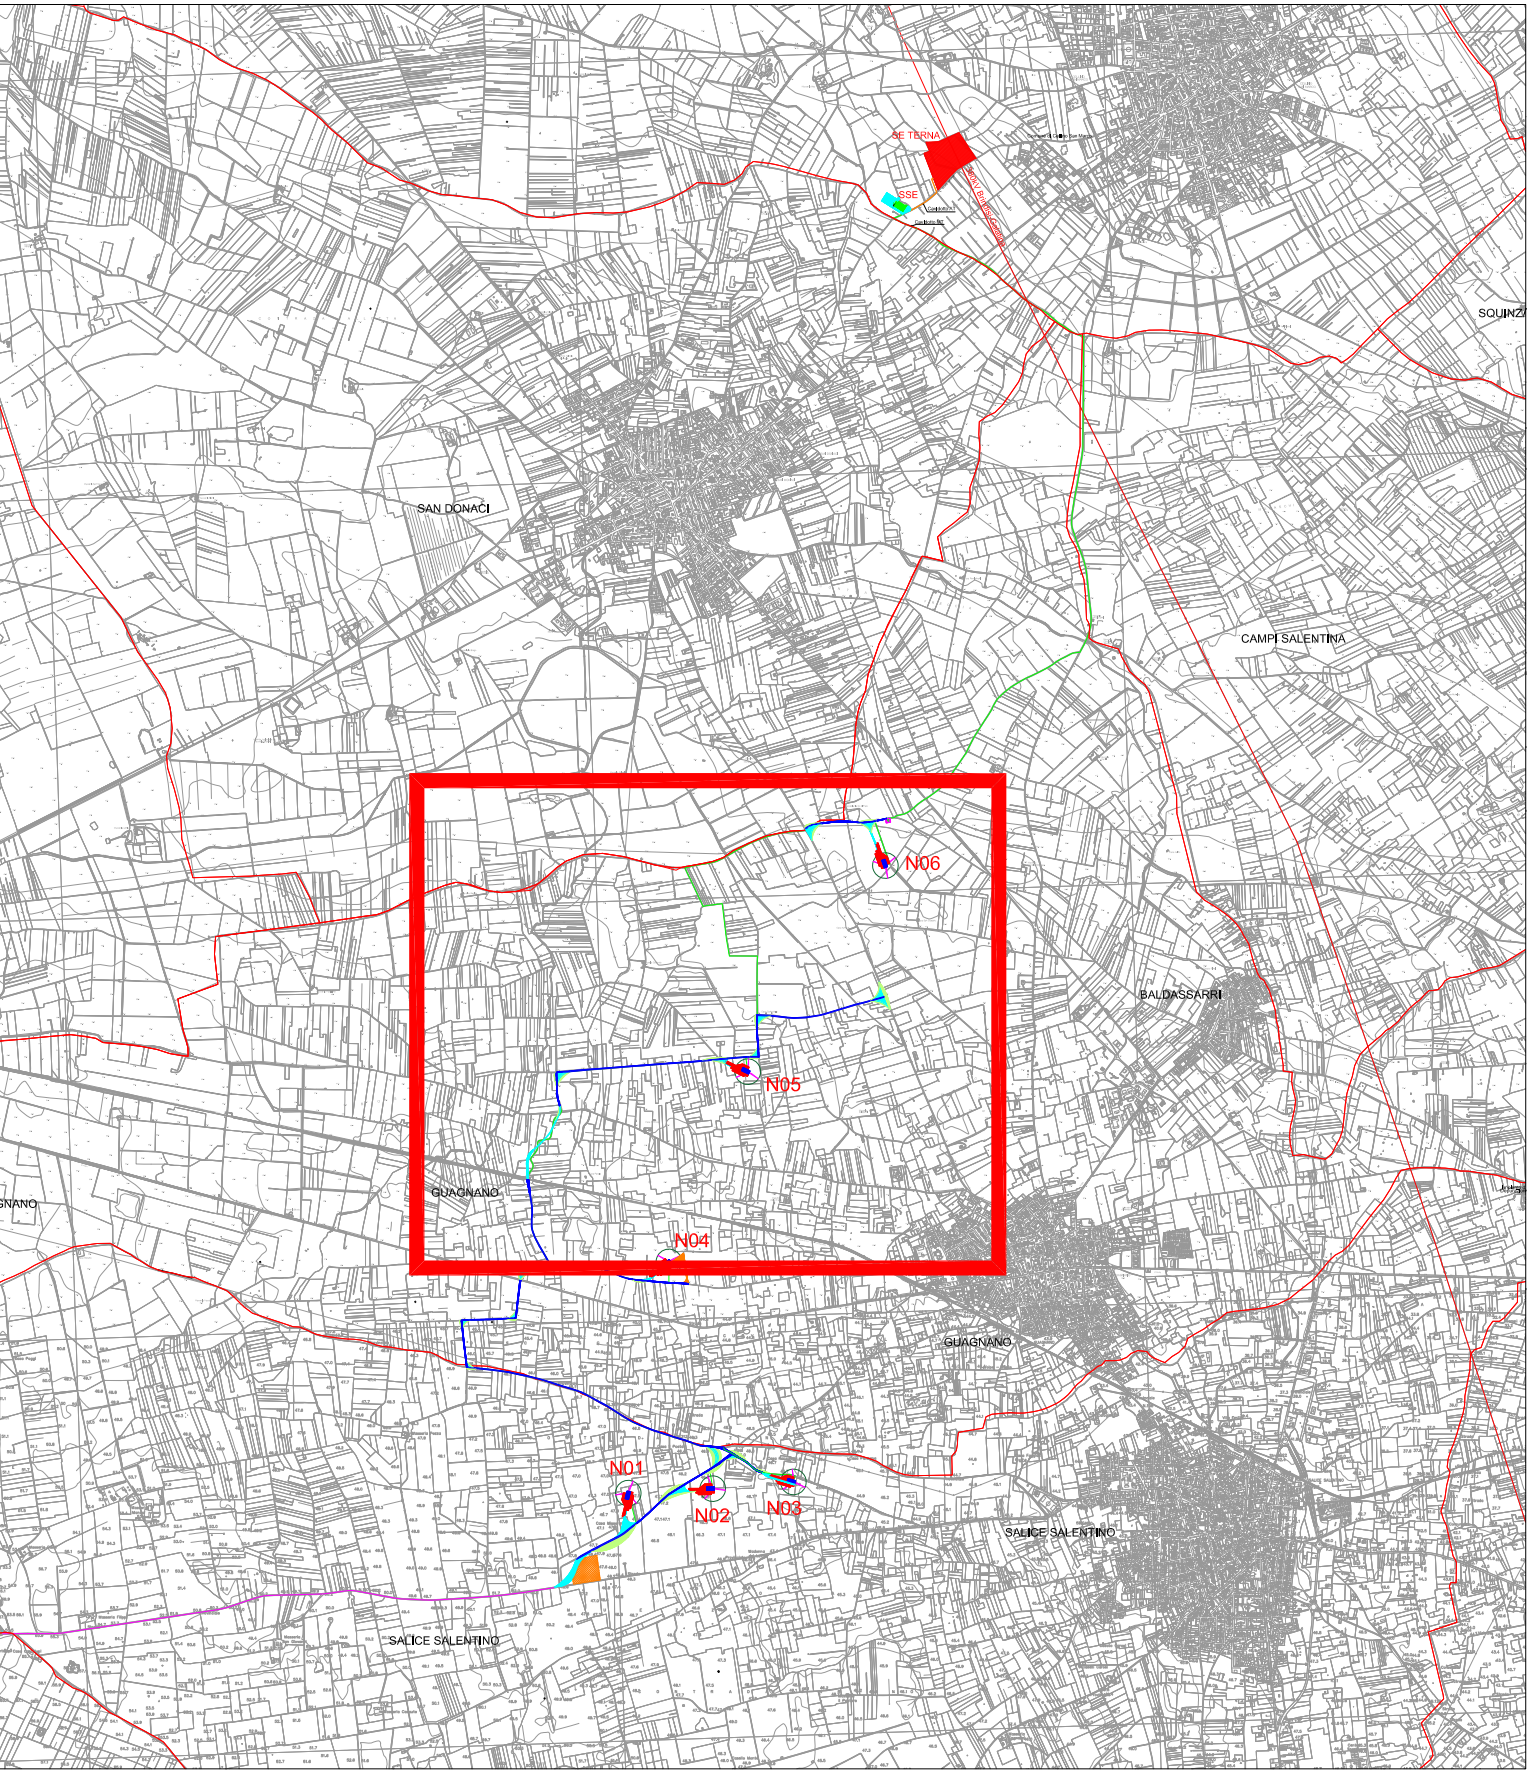


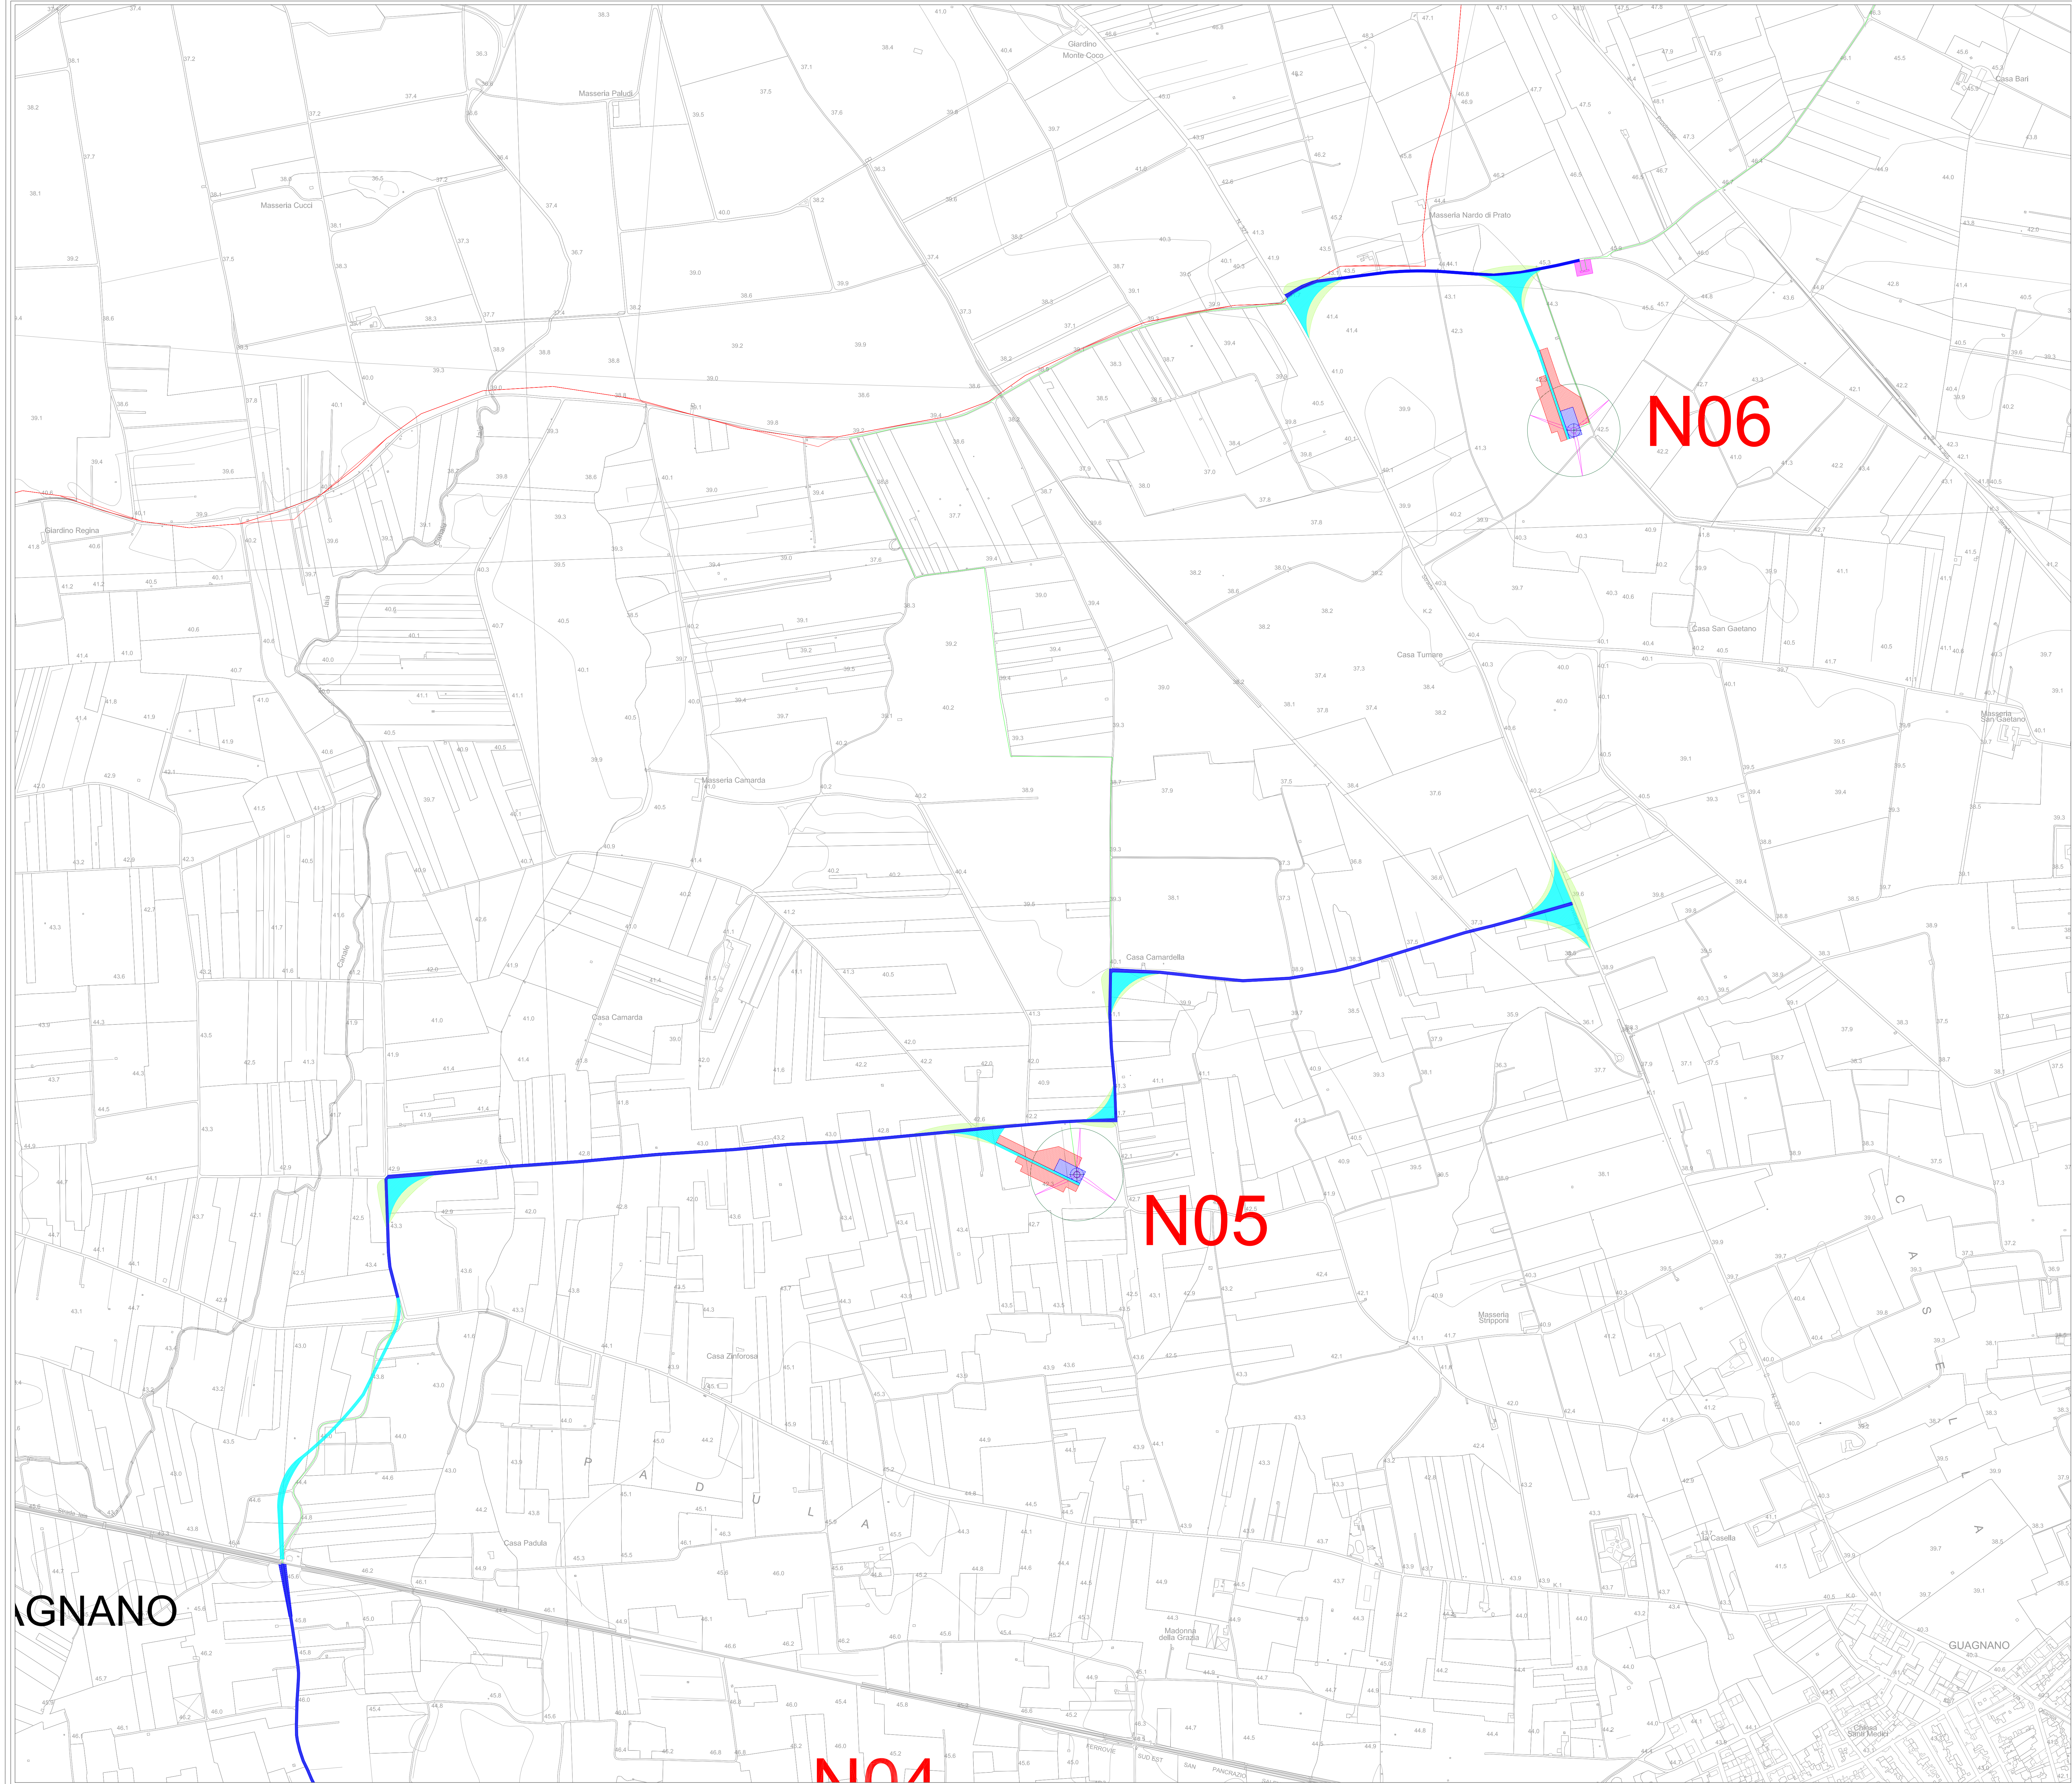

Dati geografici e catastali degli aerogeneratori - WGS 84-33N							
N.	WTG	Est (X)	Nord(Y)	Comune	Provincia	Foglio	P.IIa
1	N01	747584	4474992	Salice S.no	Lecce	18	38
2	N02	748142	4475022	Salice S.no	Lecce	18	76
3	N03	748678	4475066	Salice S.no	Lecce	29	25
4	N04	747852	4476521	Guagnano	Lecce	23	195
5	N05	748374	4477779	Guagnano	Lecce	22	71
6	N06	749284	4479142	Guagnano	Lecce	10	161
7	Cab. di commut.	749303	4479433	Guagnano	Lecce	10	138
8	Storage	749308	4483543	Cellino San Marco	Brindisi	24	253-145-97-71
9	Cab-Utente	749381	4483495	Cellino San Marco	Brindisi	24	145-97

LEGENDA

- Aerogeneratore
- Strade esistenti asfaltate da adeguare in larghezza
- Strade esistenti non asfaltate da adeguare
- Strade e allargamenti da realizzare
- Logistica di cantiere
- Aree di manovra e strade temporanee
- Ingombro trasporti eccezionali
- Piazzola di esercizio/Plinto
- Piazzola temporanea di montaggio
- Cabina di commutazione
- Stazione TERNA
- Cabina Utente - SSE
- Storage
- Candidato MT
- Candidato AT
- Strada pubblica trasporti eccezionali

Nord
 0 10 20 

Regione Puglia
COMUNE DI GUAGNANO(LE) - SALICE SALENTINO(LE) - CAMPI SALENTINO(LE)
SAN DONACI(BR) - CELLINO SAN MARCO(BR)

PROGETTO PER LA REALIZZAZIONE DI IMPIANTO PER LA PRODUZIONE DI ENERGIA ELETTRICA DA FONTI RINNOVABILI, NONCHE' OPERE CONNESSE ED INFRASTRUTTURE, DI POTENZA NOMINALE PARI A 36 MW ALIMENTATO DA FONTE EOLICA, CON ANNESSO SISTEMA DI ACCUMULO INTEGRATO DI POTENZA PARI A 24 MW, PER UNA IMMISSIONE PARI A 60MW DENOMINATO IMPIANTO "NEXT1"

PROGETTO
PARCO EOLICO "NEXT1"
Codice Regionale AU: 03QSNM4

Tav.: **0_02a-6** Titolo: **INQUADRAMENTO IMPIANTO EOLICO DI PROGETTO su CTR AREA N05-N06 - CABINA DI CUMMUTAZIONE**
Scala 1:4000

Scale: 1:2 000 Formato Stampa: A0 Codice Identificatore Elaborato: 03QSNM4_NPD12_GUA_0_02a-6_ElaboratoGrafico

Progettazione:

OMSOLAR s.r.l.
Via S. Maria della Croce 100 - 73023 MESAGNE (BR)
P.IVA 0281290742 - email: omsolar@omsolar.it
Autore unico Proj. Tecnico Realizz.

Gruppo di progettazione:
RSC-Innovative Salento s.r.l.s. - Via Villa 15 - 73100 LECCE (LE)
P.IVA 0503010744 - email: rsc@innovativesalento.com
Proj. Santo Paolo - Responsabile Progetto

NPD Italia II s.r.l.
Via S. Maria della Croce 100 - 73023 MESAGNE (BR)
P.IVA 1197540065 - email: npd@npditalia.it

Integri Specifiche:

Data Progetto	Modulo	Redatto	Controllato	Approvato
15/07/2023	Primo versione	F.M.	B.M.	NPD Italia II s.r.l.