
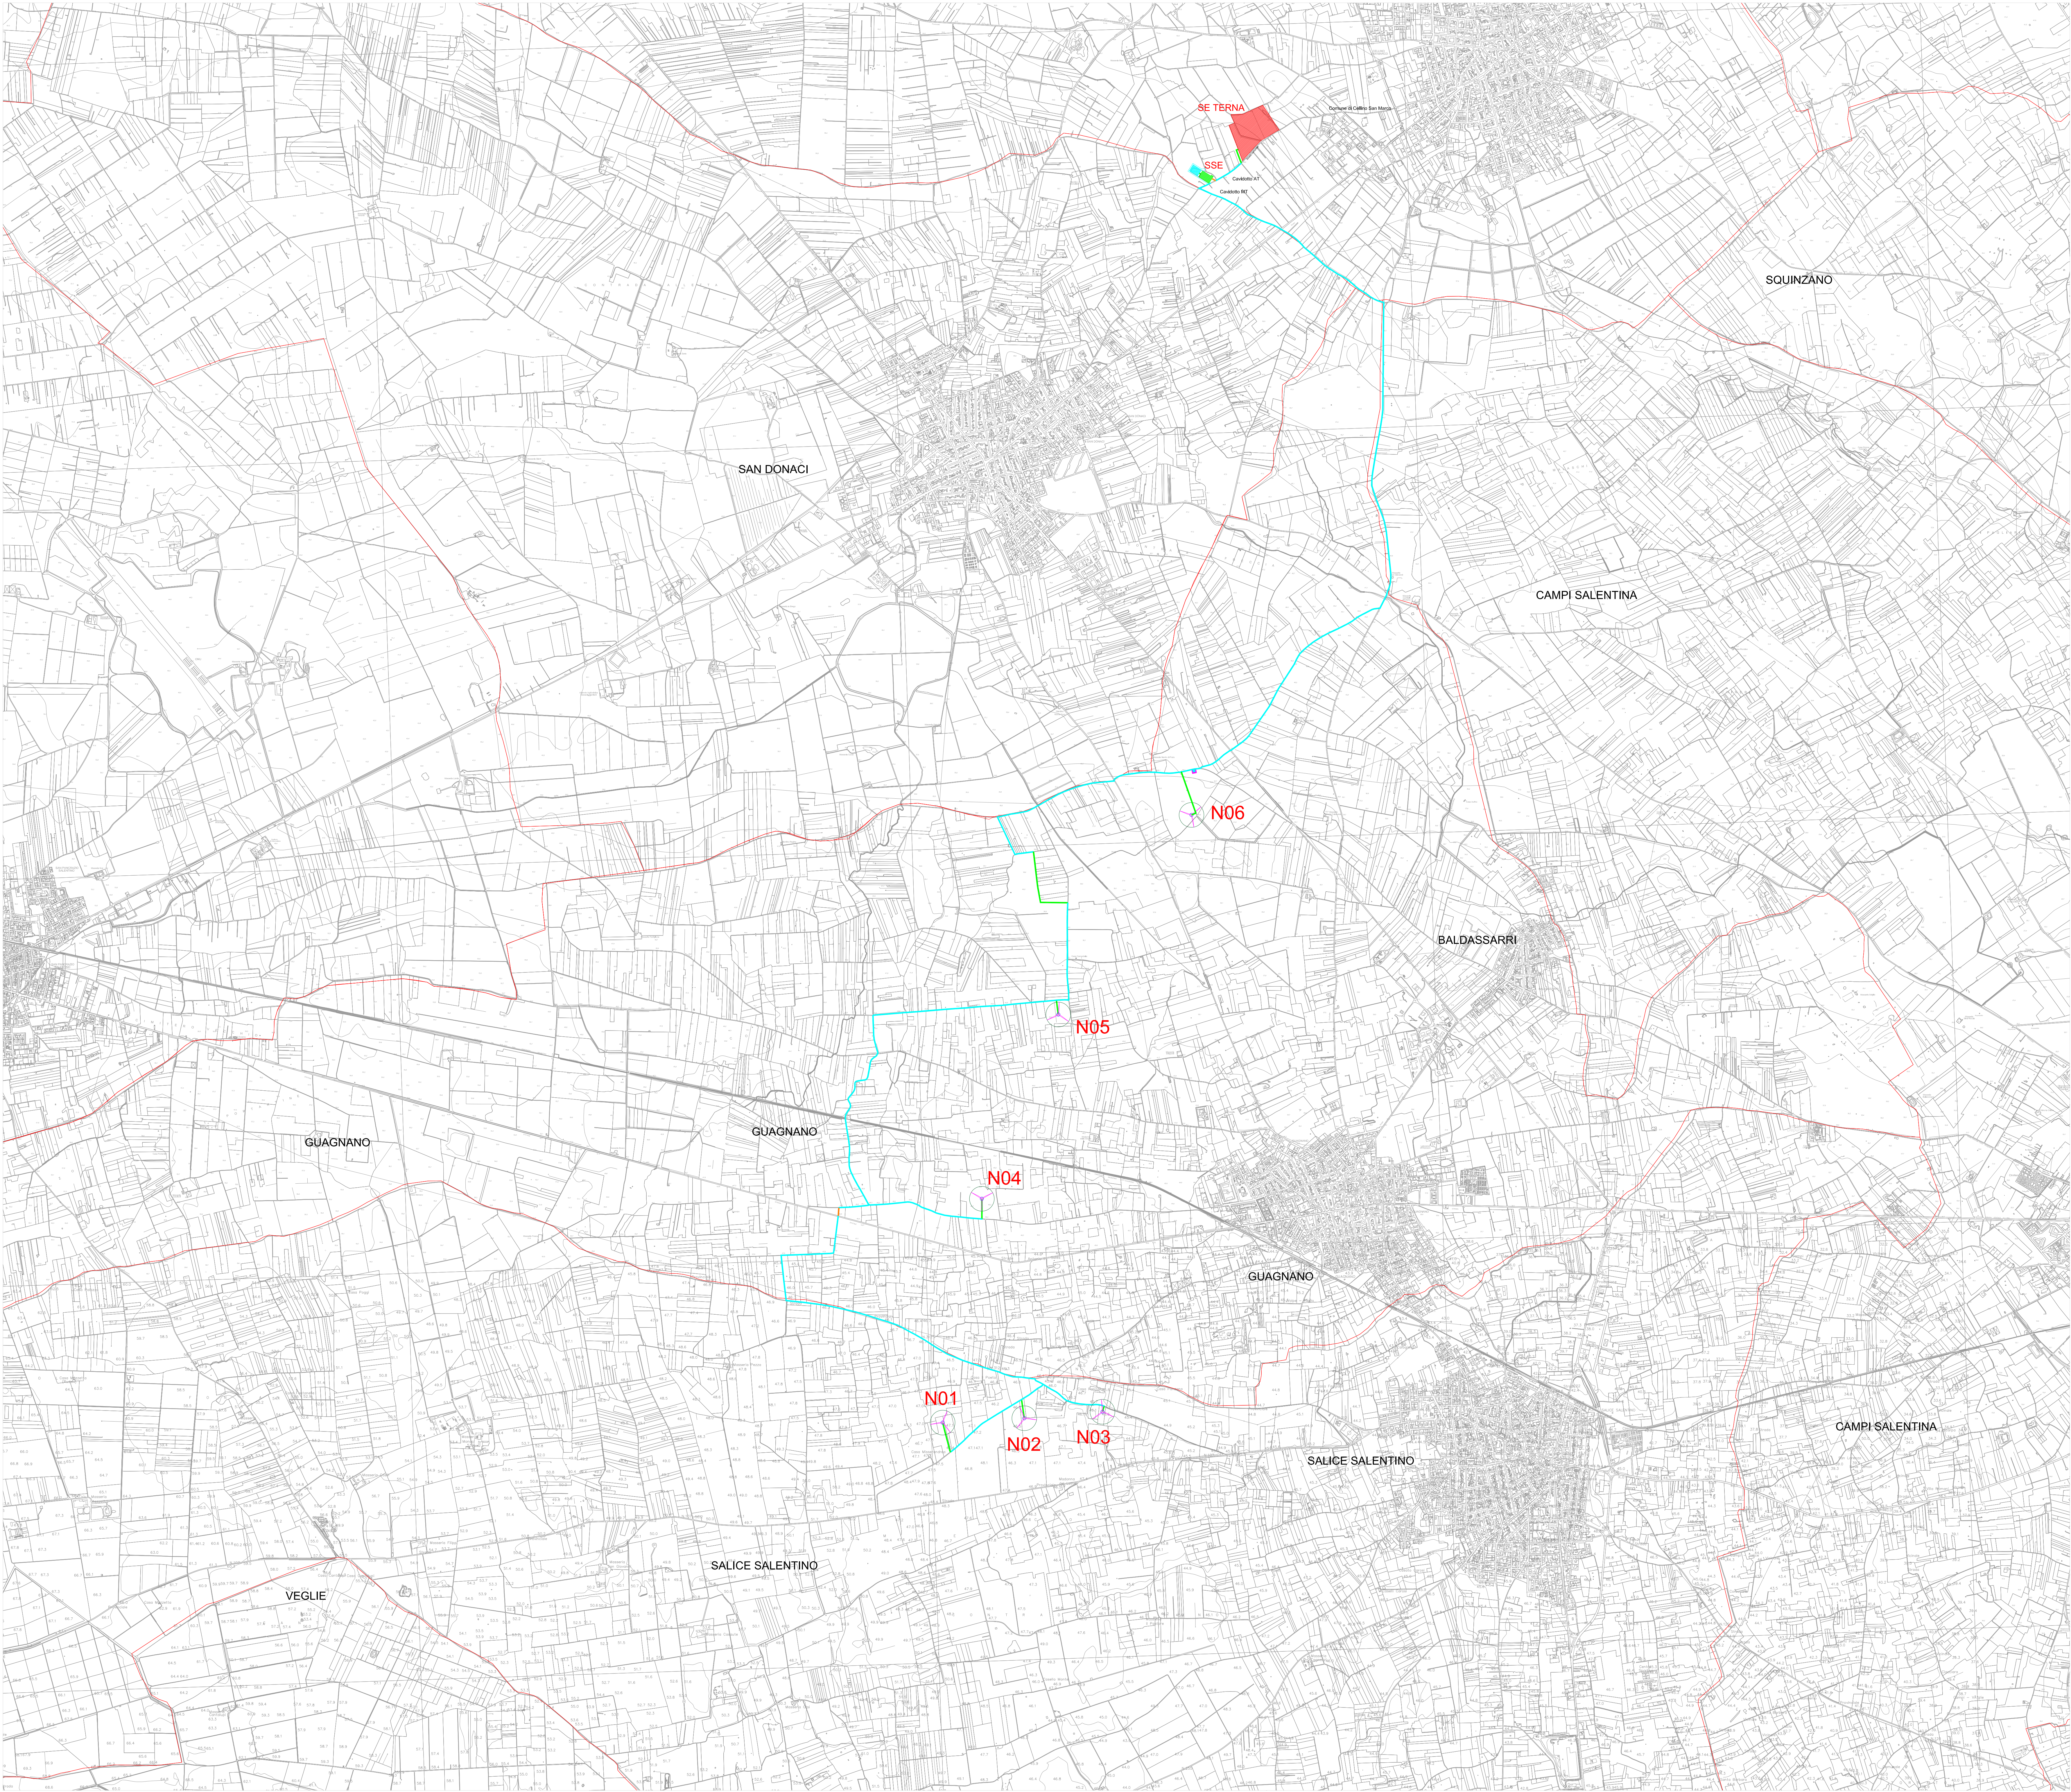
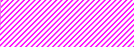


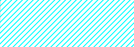


Dati geografici e catastali degli aerogeneratori - WGS 84-33N							
N.	WTG	Est (X)	Nord(Y)	Comune	Provincia	Foglio	P.lla
1	N01	747584	4474992	Salice S.no	Lecce	18	38
2	N02	748142	4475022	Salice S.no	Lecce	18	76
3	N03	748676	4475086	Salice S.no	Lecce	29	25
4	N04	747852	4476521	Guagnano	Lecce	23	195
5	N05	748374	4477779	Guagnano	Lecce	22	71
6	N06	749284	4479142	Guagnano	Lecce	10	161
7	Cab. di commut.	749303	4479433	Guagnano	Lecce	10	138
8	Storage	749309	4483543	Cellino San Marco	Brindisi	24	253-145-97-71
9	Cab-Utente	749381	4483495	Cellino San Marco	Brindisi	24	145-97

Tipologia tracciato cavidotto interrato di progetto			
Su strada non asfaltata (m)	Su strada asfaltata (m)	Su terreno agricolo (m)	Totale (m)
127	15635	1803	17565

LEGENDA

-  Aerogeneratore
-  Cavidotto su strada asfaltata
-  Cavidotto su strada non asfaltata
-  Cavidotto su terreno agricolo
-  Cabina di commutazione
-  Stazione TERNIA
-  Impianto di accumulo
-  Cabina Utente SSE
-  Confini comunali

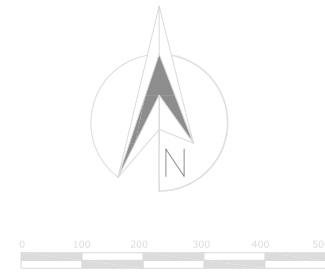

Regione Puglia
COMUNE DI GUAGNANO(LE) - SALICE SALENTINO(LE) - CAMPI SALENTINO(LE)
SAN DONACI(BR) - CELLINO SAN MARCO(BR)

PROGETTO PER LA REALIZZAZIONE DI IMPIANTO PER LA PRODUZIONE DI ENERGIA ELETTRICA DA FONTI RINNOVABILI, NONCHE' OPERE CONNESSE ED INFRASTRUTTURE, DI POTENZA NOMINALE PARI A 36 MW ALIMENTATO DA FONTE EOLICA, CON ANNESSO SISTEMA DI ACCUMULO INTEGRATO DI POTENZA PARI A 24 MW, PER UNA POTENZA IN IMMISSIONE PARI A 60MW DENOMINATO IMPIANTO "NEXT1"

PROGETTO
PARCO EOLICO "NEXT1"
Codice Regionale AU: 03Q5NM4

Tav.: 1_05-1
Titolo: CAVIDOTTI SU BASE CTR
SCALA 1:15 000

Scala:	Formato Stampa:	Codice Identificatore Elaborato
1:15 000	A0	03Q5NM4_NPD12_GUA_1_05-1_ElaboratoGrafico

Progettazione:	Completamento:
QMSOLAR s.r.l. Via Guglielmo Marconi scala C s.n.c. - Cap 73023 MESSAGNE (BR) P.IVA 036520072 - codice catastale 036520072 - C.A.B. 20122 MESSAGNE (BR) Anno di progettazione 2012 Gruppi di progettazione: M&C Innovazione Soluzioni s.r.l.s. - Via M&C 55 - 73100 LECCE (LE) P.IVA 0303010724 - m&c.innovationsolutions@gmail.com	NPD Italia II s.r.l. Viale dell'Industria, 2 - Cap - 20122 MILANO P.IVA 1207700095 - email: npd@italiaii.it
Ing. Sergio Maffei - Responsabile Progetto	

Data Progetto	Modulo	Redatto	Contratto	Approvato
15/07/2022	Prima versione	F.M.	S.M.	NPD Italia II s.r.l.