


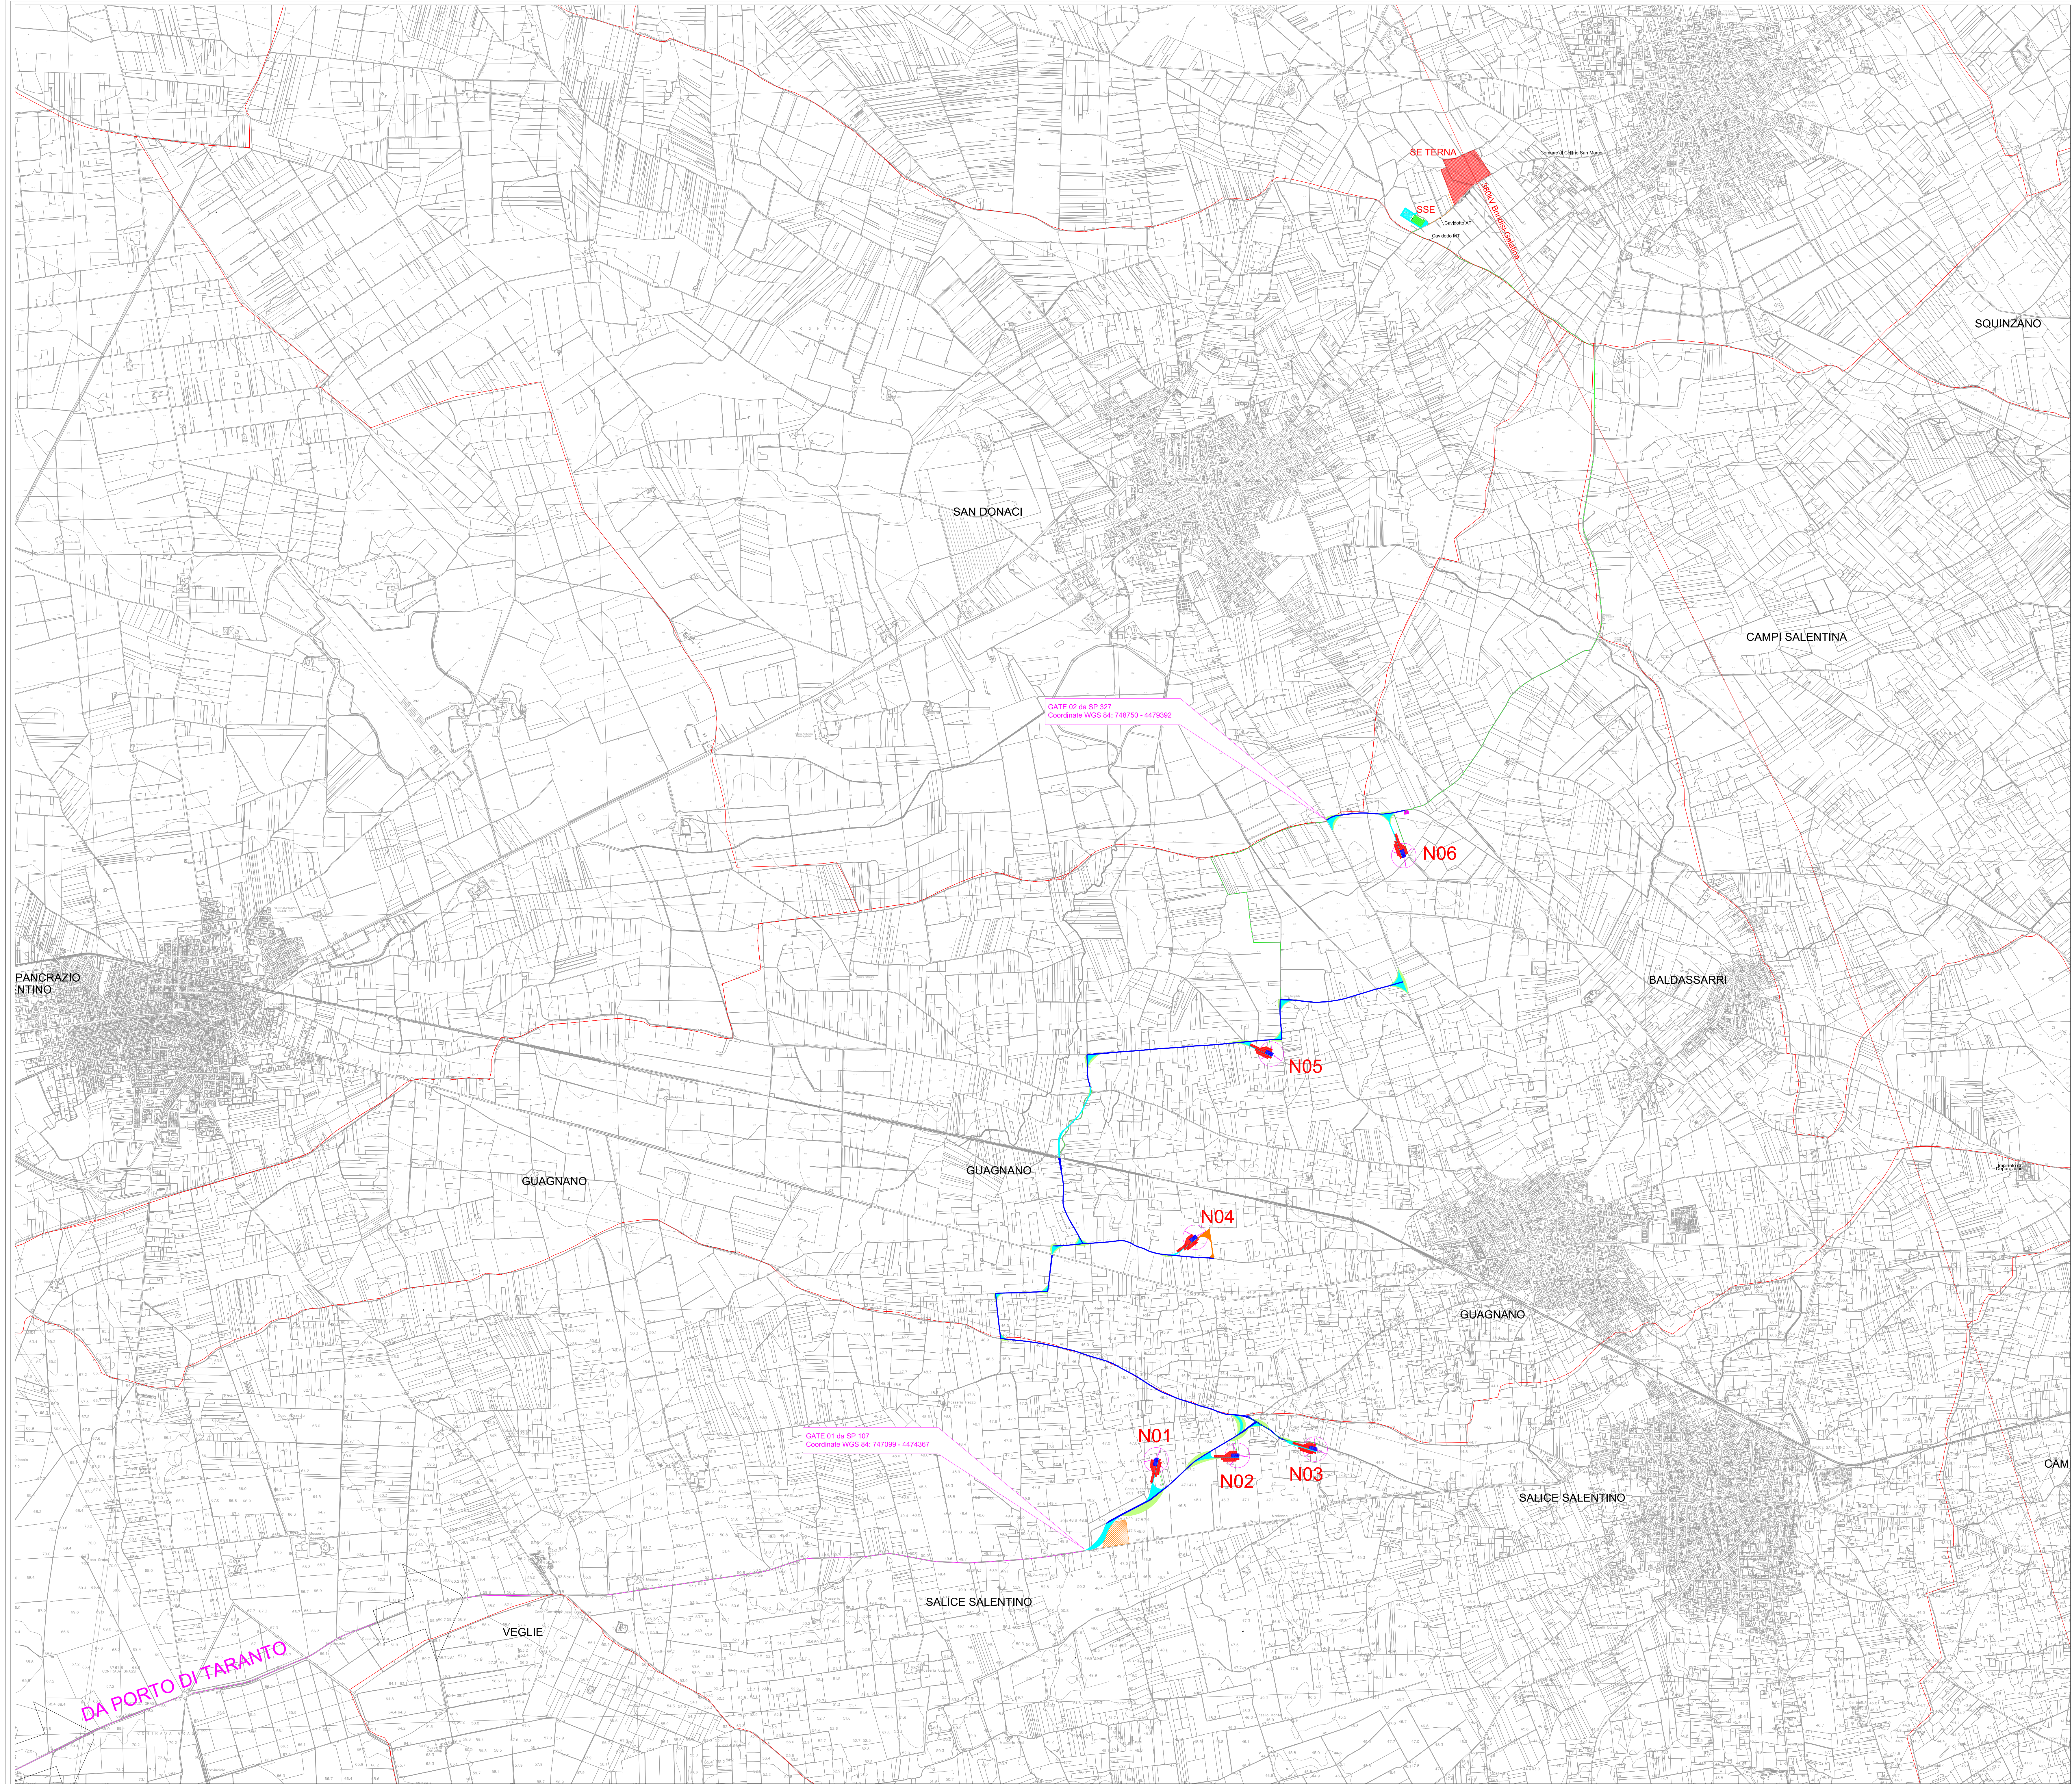

Dati geografici e catastali degli aerogeneratori - WGS 84-33N						
N.	WTG	Est (X)	Nord(Y)	Comune	Provincia	Foglio
1	N01	747584	4474992	Salice S.no	Lecco	18
2	N02	748142	4475022	Salice S.no	Lecco	18
3	N03	748676	4475066	Salice S.no	Lecco	29
4	N04	747852	4476521	Guagnano	Lecco	23
5	N05	748374	4477779	Guagnano	Lecco	22
6	N06	749284	4479142	Guagnano	Lecco	10
7	Cab. di commut.	749303	4479433	Guagnano	Lecco	10
8	Storage	749309	4483543	Cellino San Marco	Brindisi	24
9	Cab-Utente	749381	4483495	Cellino San Marco	Brindisi	24

LEGENDA

- Aerogeneratore
- Strade esistenti asfaltate da adeguare in larghezza
- Strade esistenti non asfaltate da adeguare
- Strade e allargamenti da realizzare
- Logistica di cantiere
- Aree di manovra e strade temporanee
- Ingombro trasporti eccezionali
- Piazzola di esercizio/Plinto
- Piazzola temporanea di montaggio
- Cabina di commutazione
- Stazione TERNA
- Cabina Utente SSE
- Storage
- Cavidotto MT
- Cavidotto AT
- Strada pubblica trasporti eccezionali

Regione Puglia
COMUNE DI GUAGNANO(LE) - SALICE SALENTINO(LE) - CAMPI SALENTINO(LE)
SAN DONACI(BR) - CELLINO SAN MARCO(BR)

PROGETTO PER LA REALIZZAZIONE DI IMPIANTO PER LA PRODUZIONE DI ENERGIA ELETTRICA DA FONTI RINNOVABILI, NONCHÉ OPERE CONNESSE ED INFRASTRUTTURE, DI POTENZA NOMINALE PARI A 36 MW ALIMENTATO DA FONTE EOLICA, CON ANNESSO SISTEMA DI ACCUMULO INTEGRATO DI POTENZA PARI A 24 MW, PER UNA POTENZA IN IMMISSIONE PARI A 60MW DENOMINATO IMPIANTO "NEXT1"

PROGETTO
PARCO EOLICO "NEXT1"

Codice Regionale AU: 03Q5NM4

Tav.: 1_06a

Titolo: STRADE DI ACCESSO ALL'IMPIANTO EOLICO SU CTR

Scale:	Formato Stampa:	Codice Identificatore Elaborato
1:15 000	A0	03Q5NM4_NPD12_GUA_1_06a_ElaboratoGrafico

Progettazione:
QMSOLAR s.r.l.
Via Salaria 1000 - 00198 Roma (RM)
P.IVA 02682901212 - email: info@qmsolar.it
Autore unico del Progetto: QMSOLAR s.r.l.

Gruppo di progettazione:
H2C Innovativa Soluzioni s.r.l.s. - Via Mappa 55 - 73100 LECCE (LE)
P.IVA 05030130754 - email: info@h2cinnovativa.it
Dir. Santo Masella - Responsabile Progetto

Analisi Specialistiche:

Committee:
NPD Italia II s.r.l.
Via Salaria 1000 - 00198 Roma (RM)
P.IVA 1195750055 - email: info@npditalia.it

Data Progetto	Modello	Realizzato	Contributo	Approvato
15/07/2023	Prima versione	F.M.	S.M.	NPD Italia II s.r.l.