

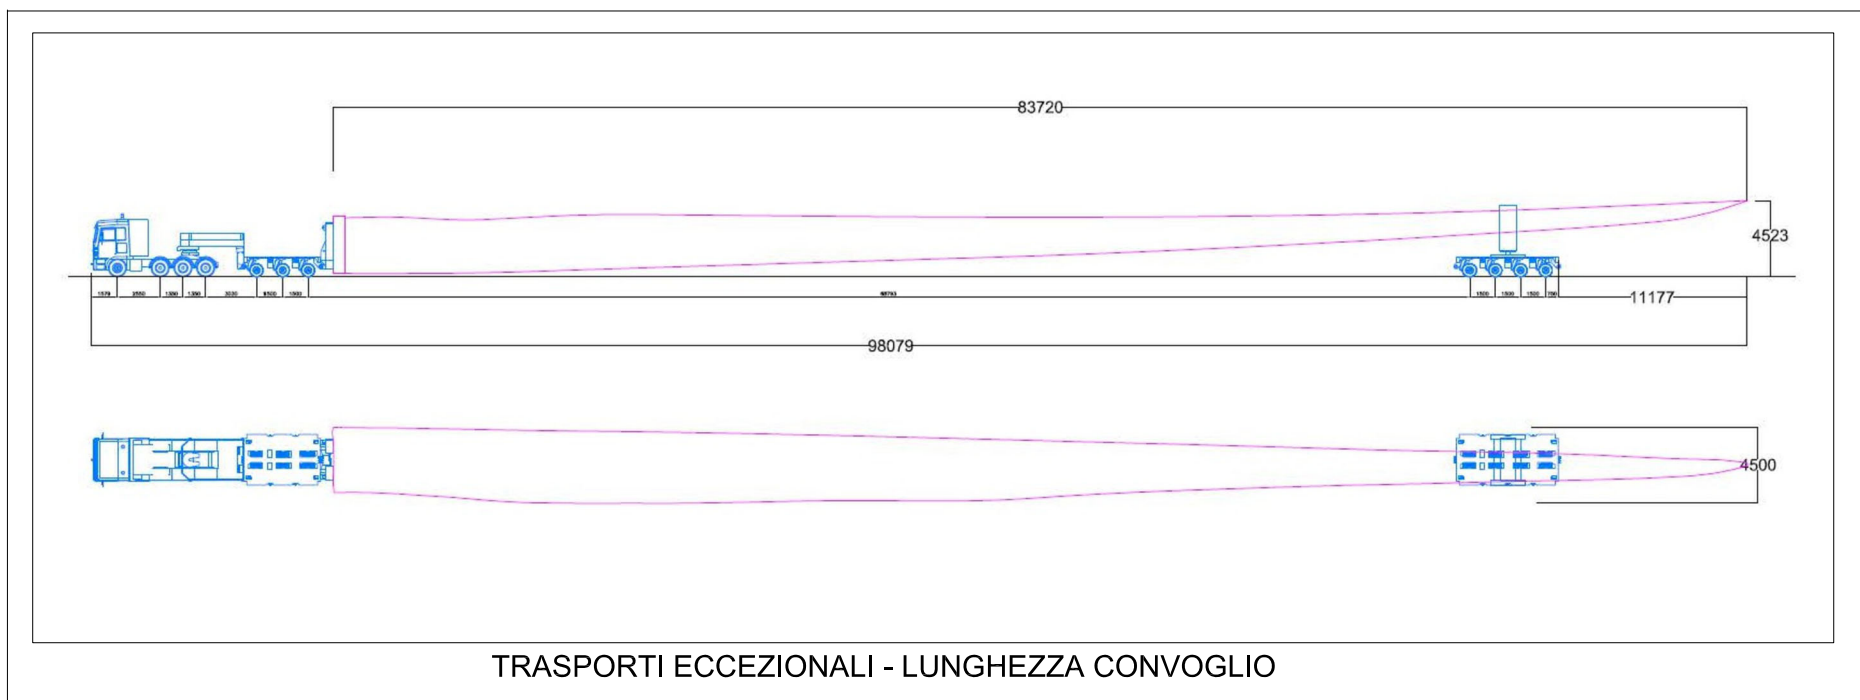
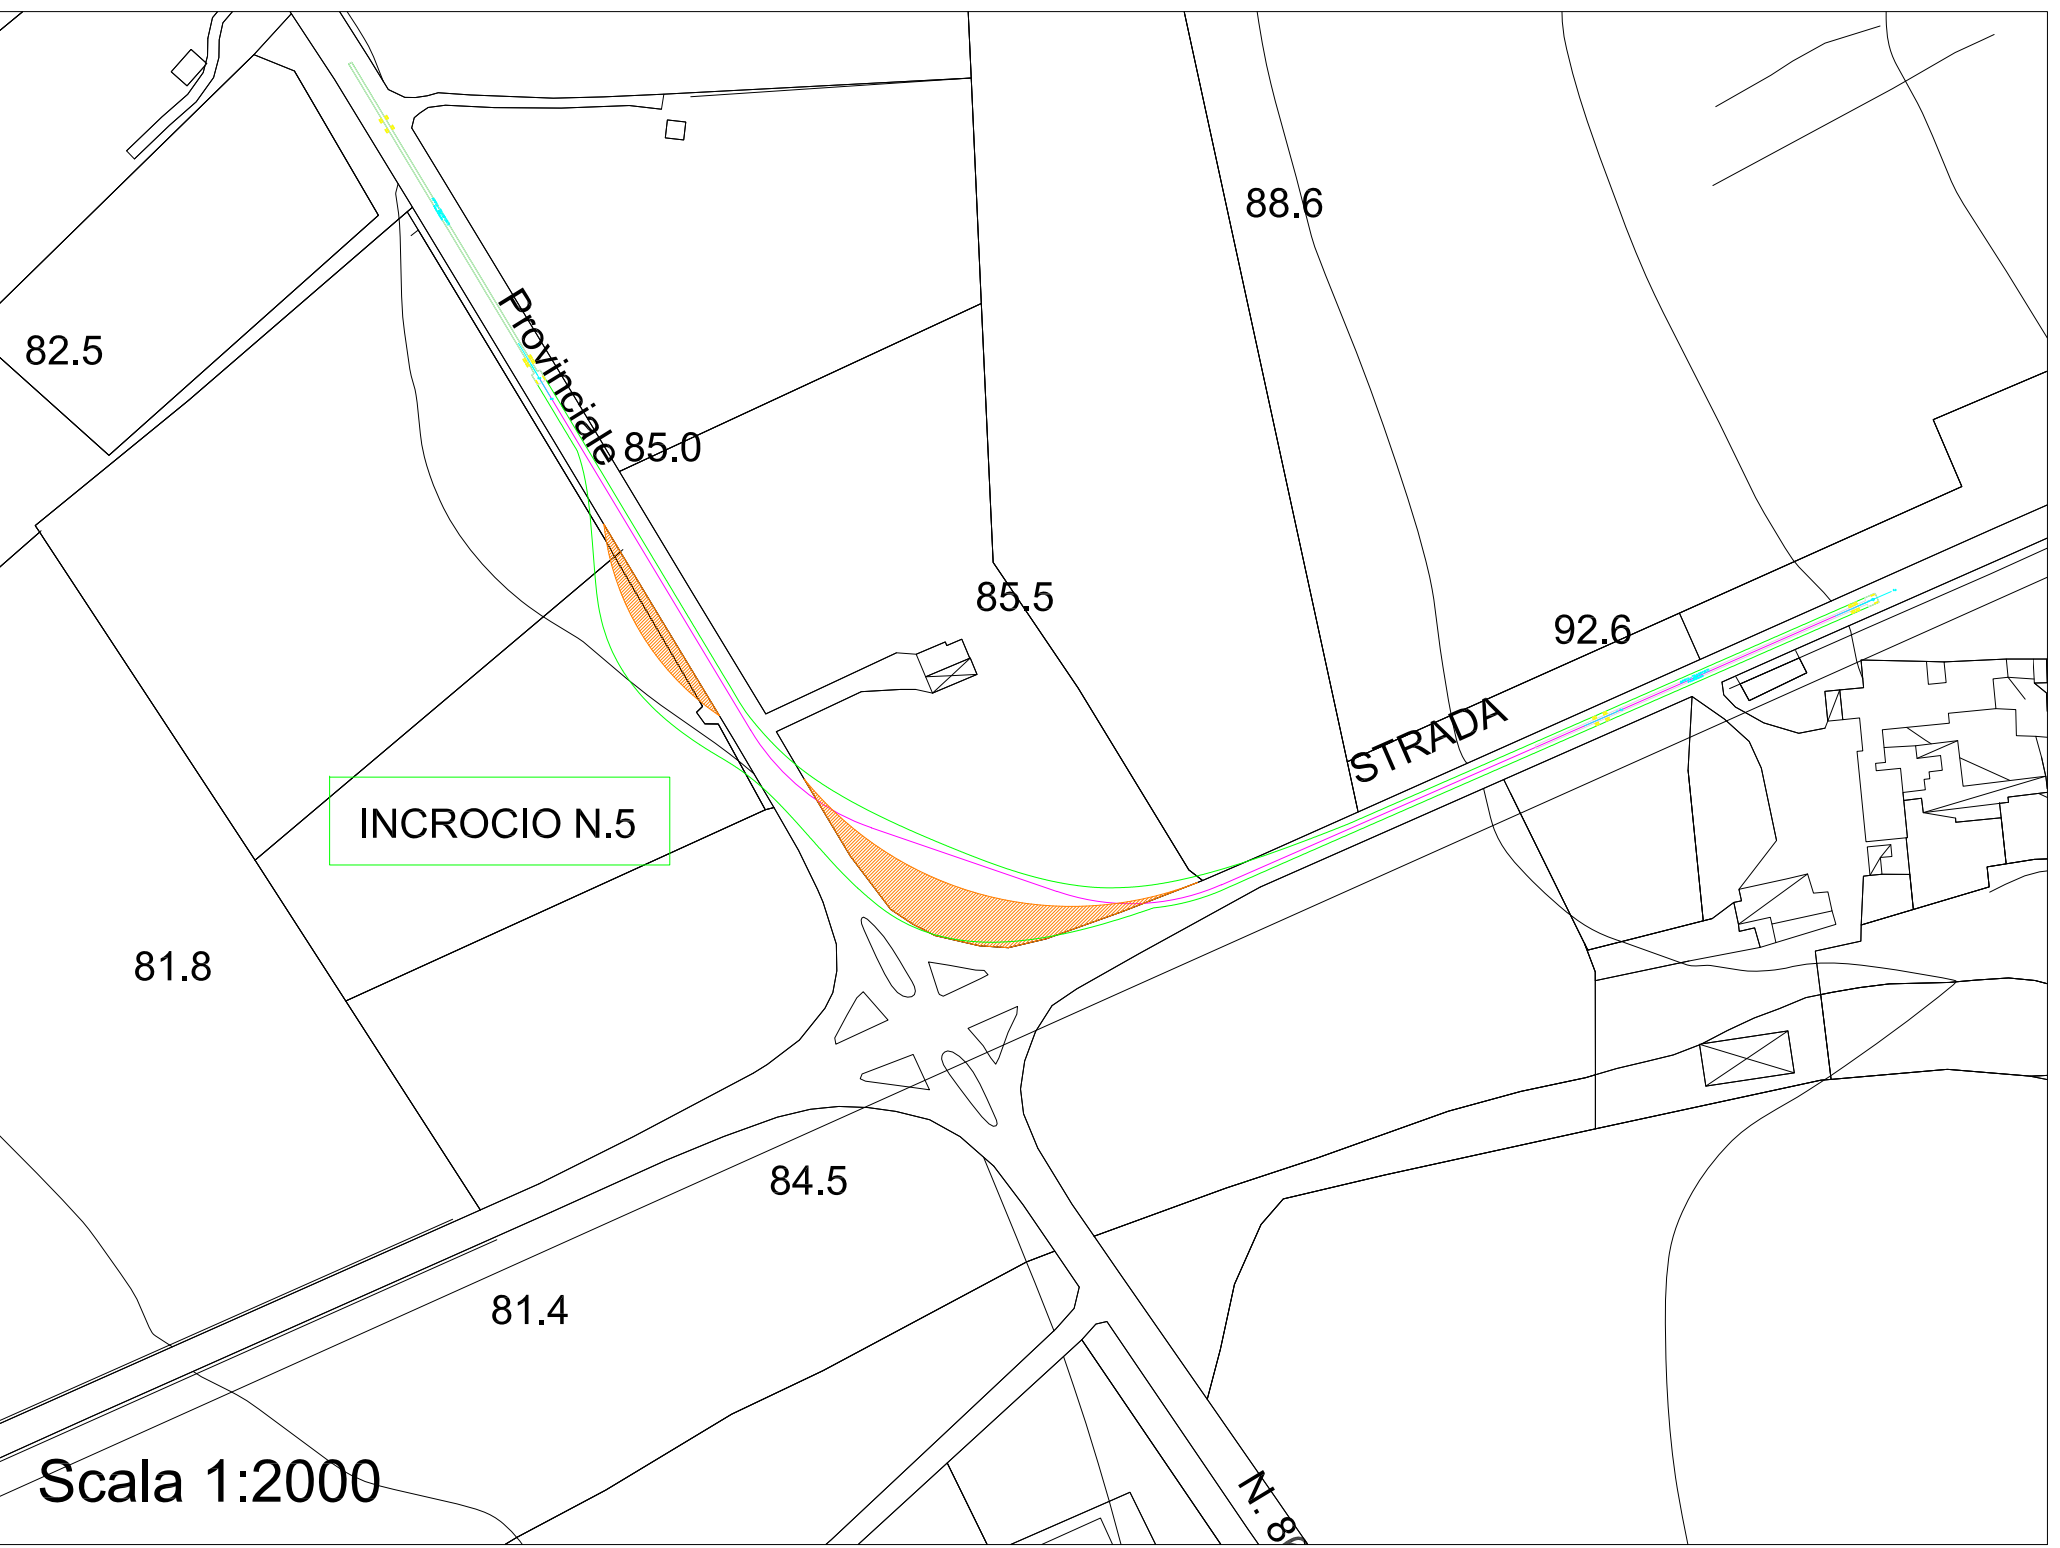
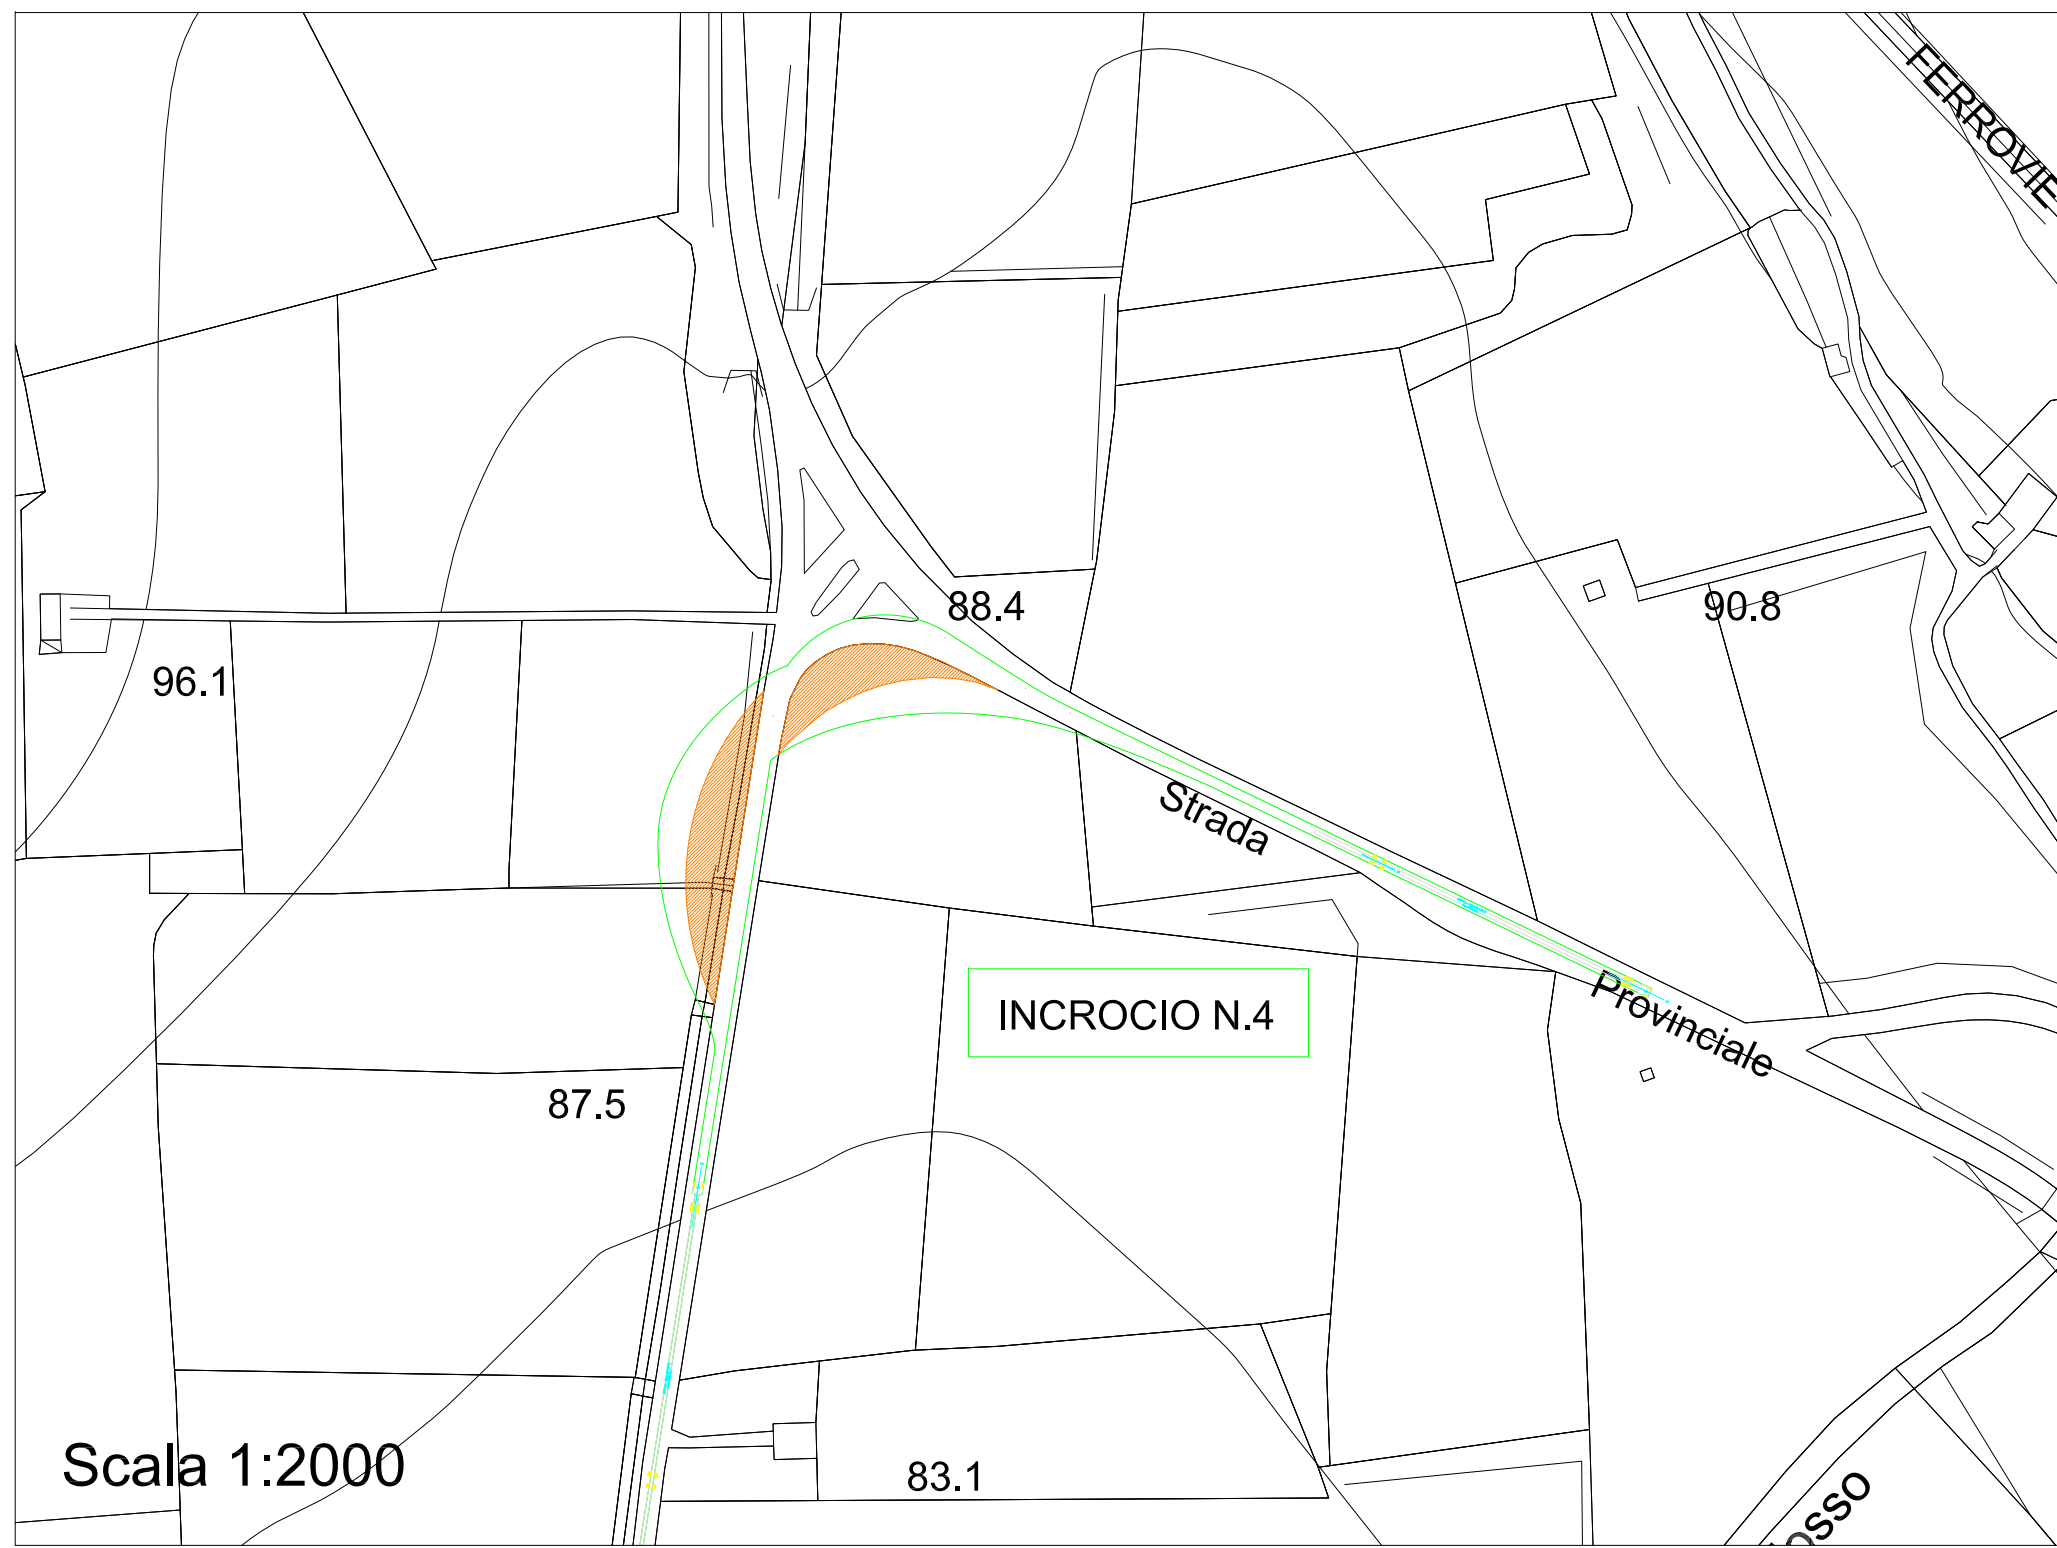
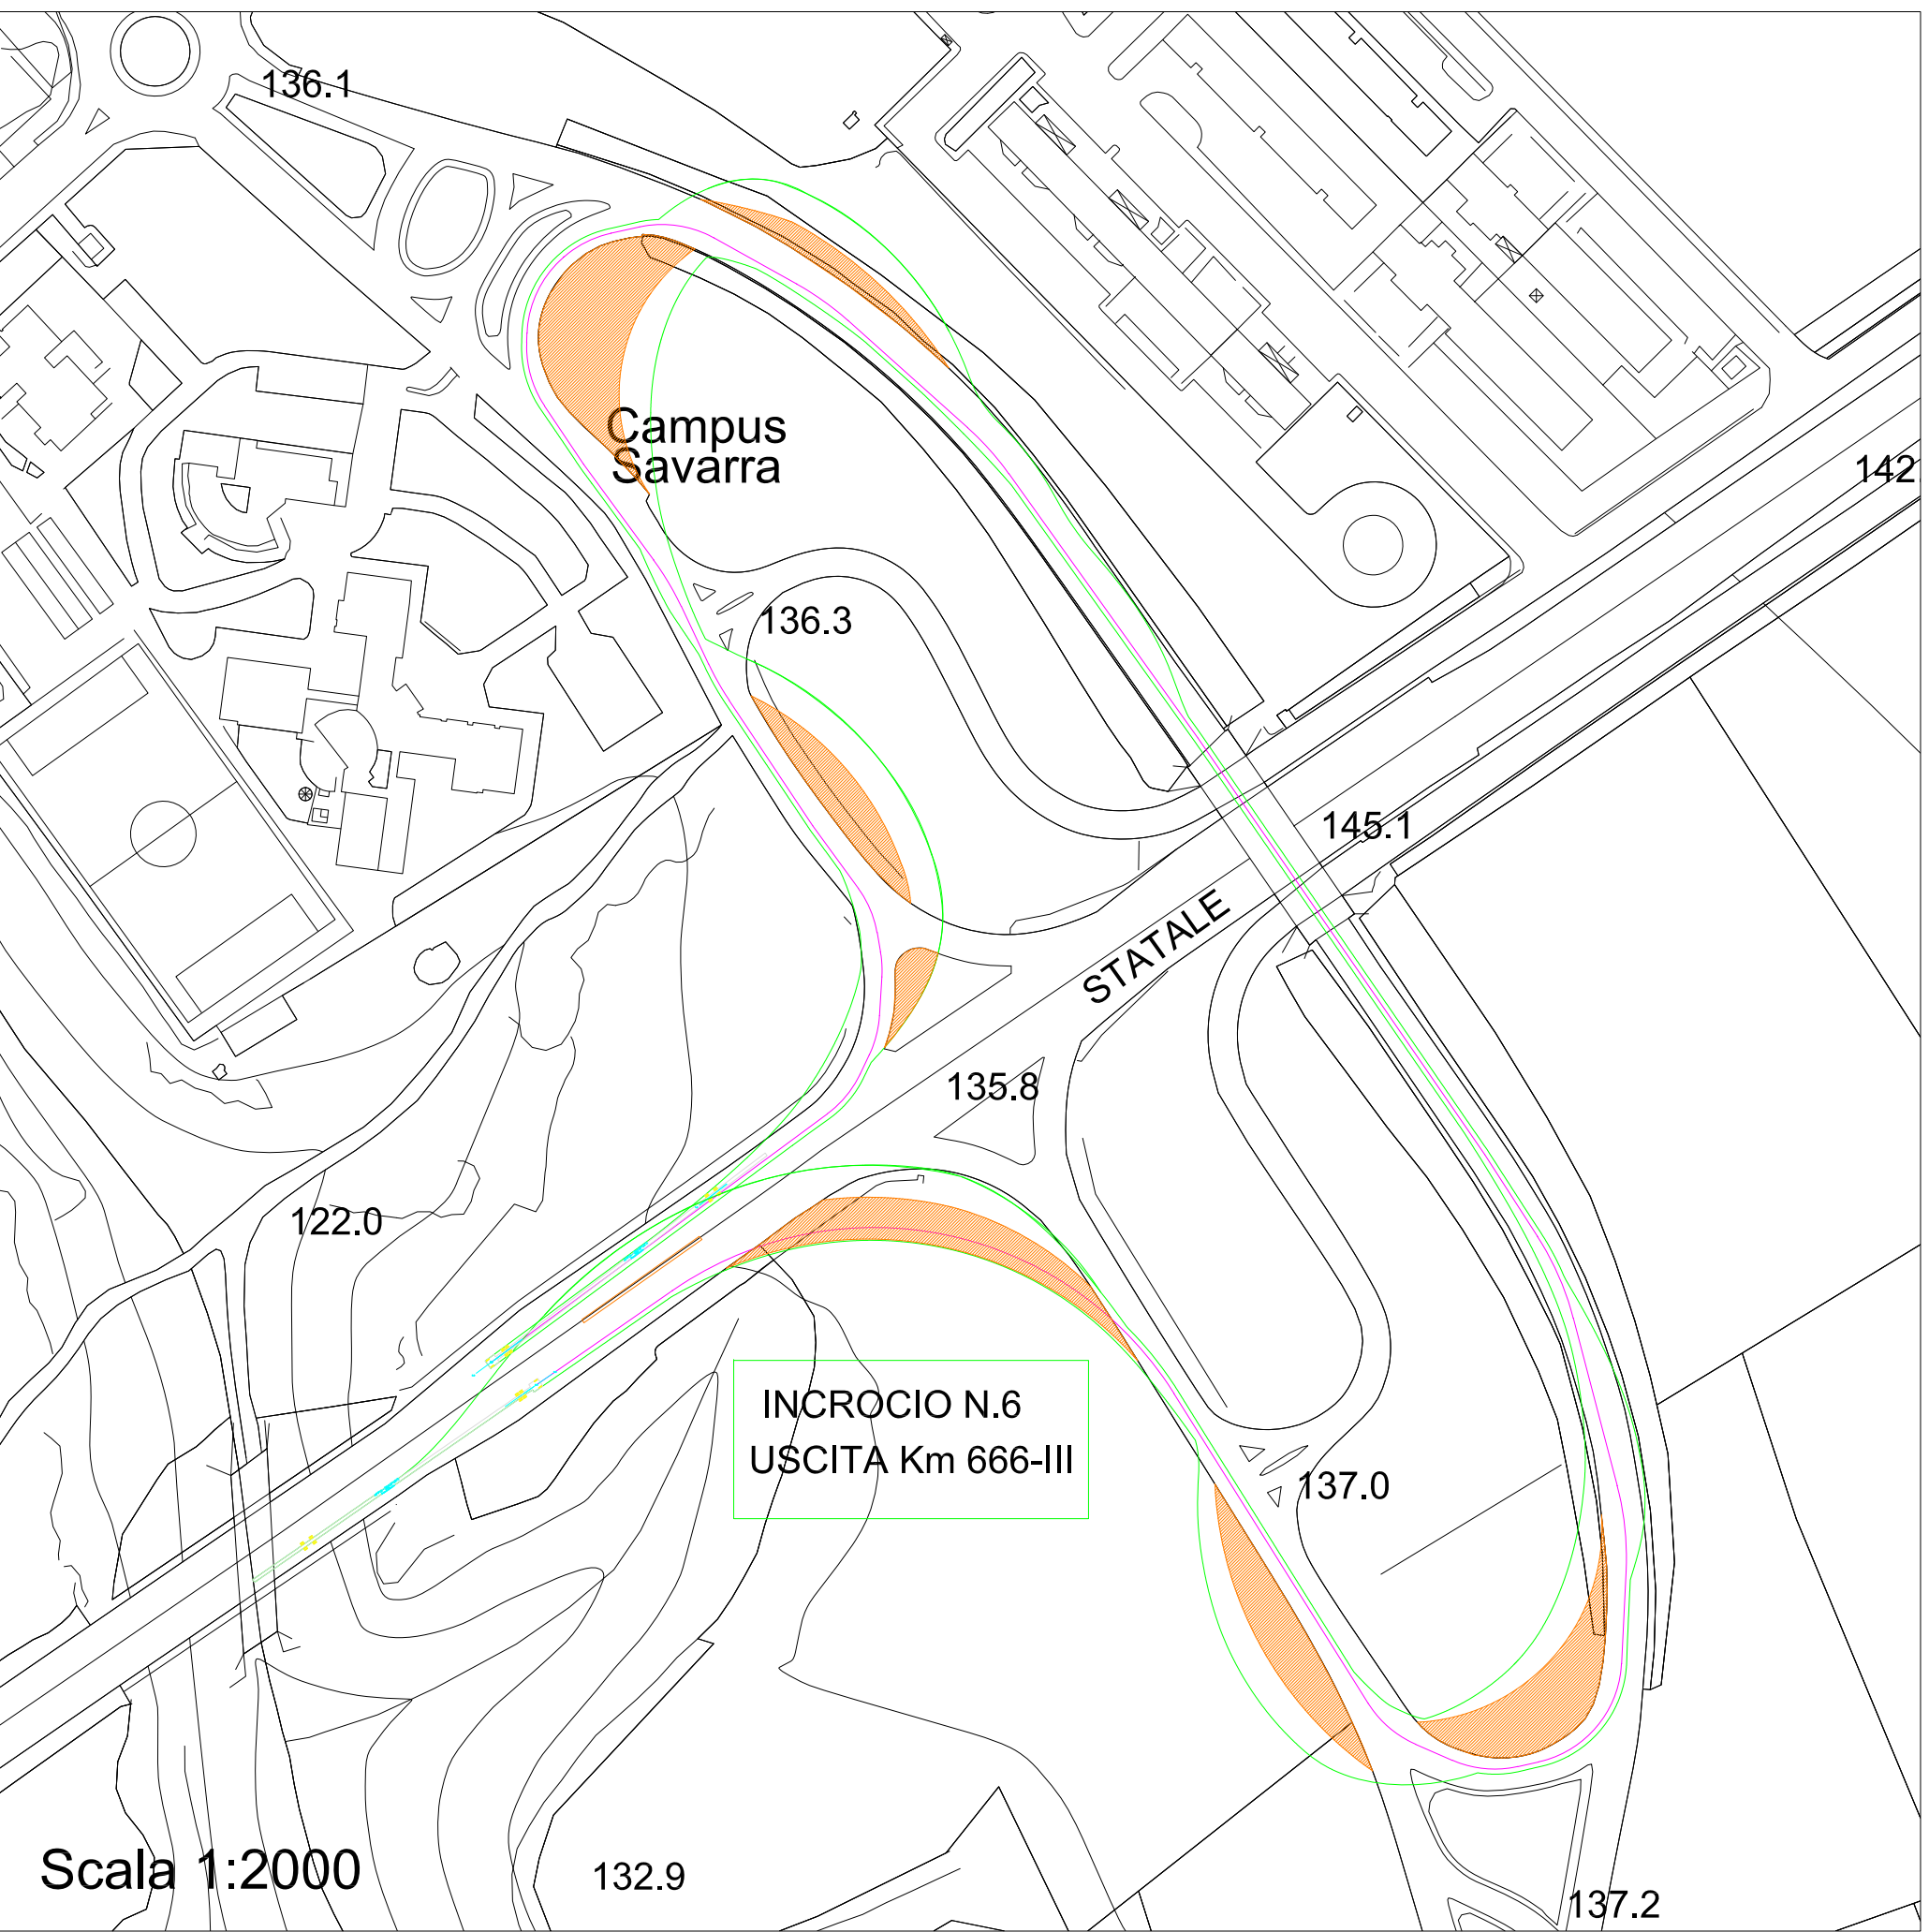
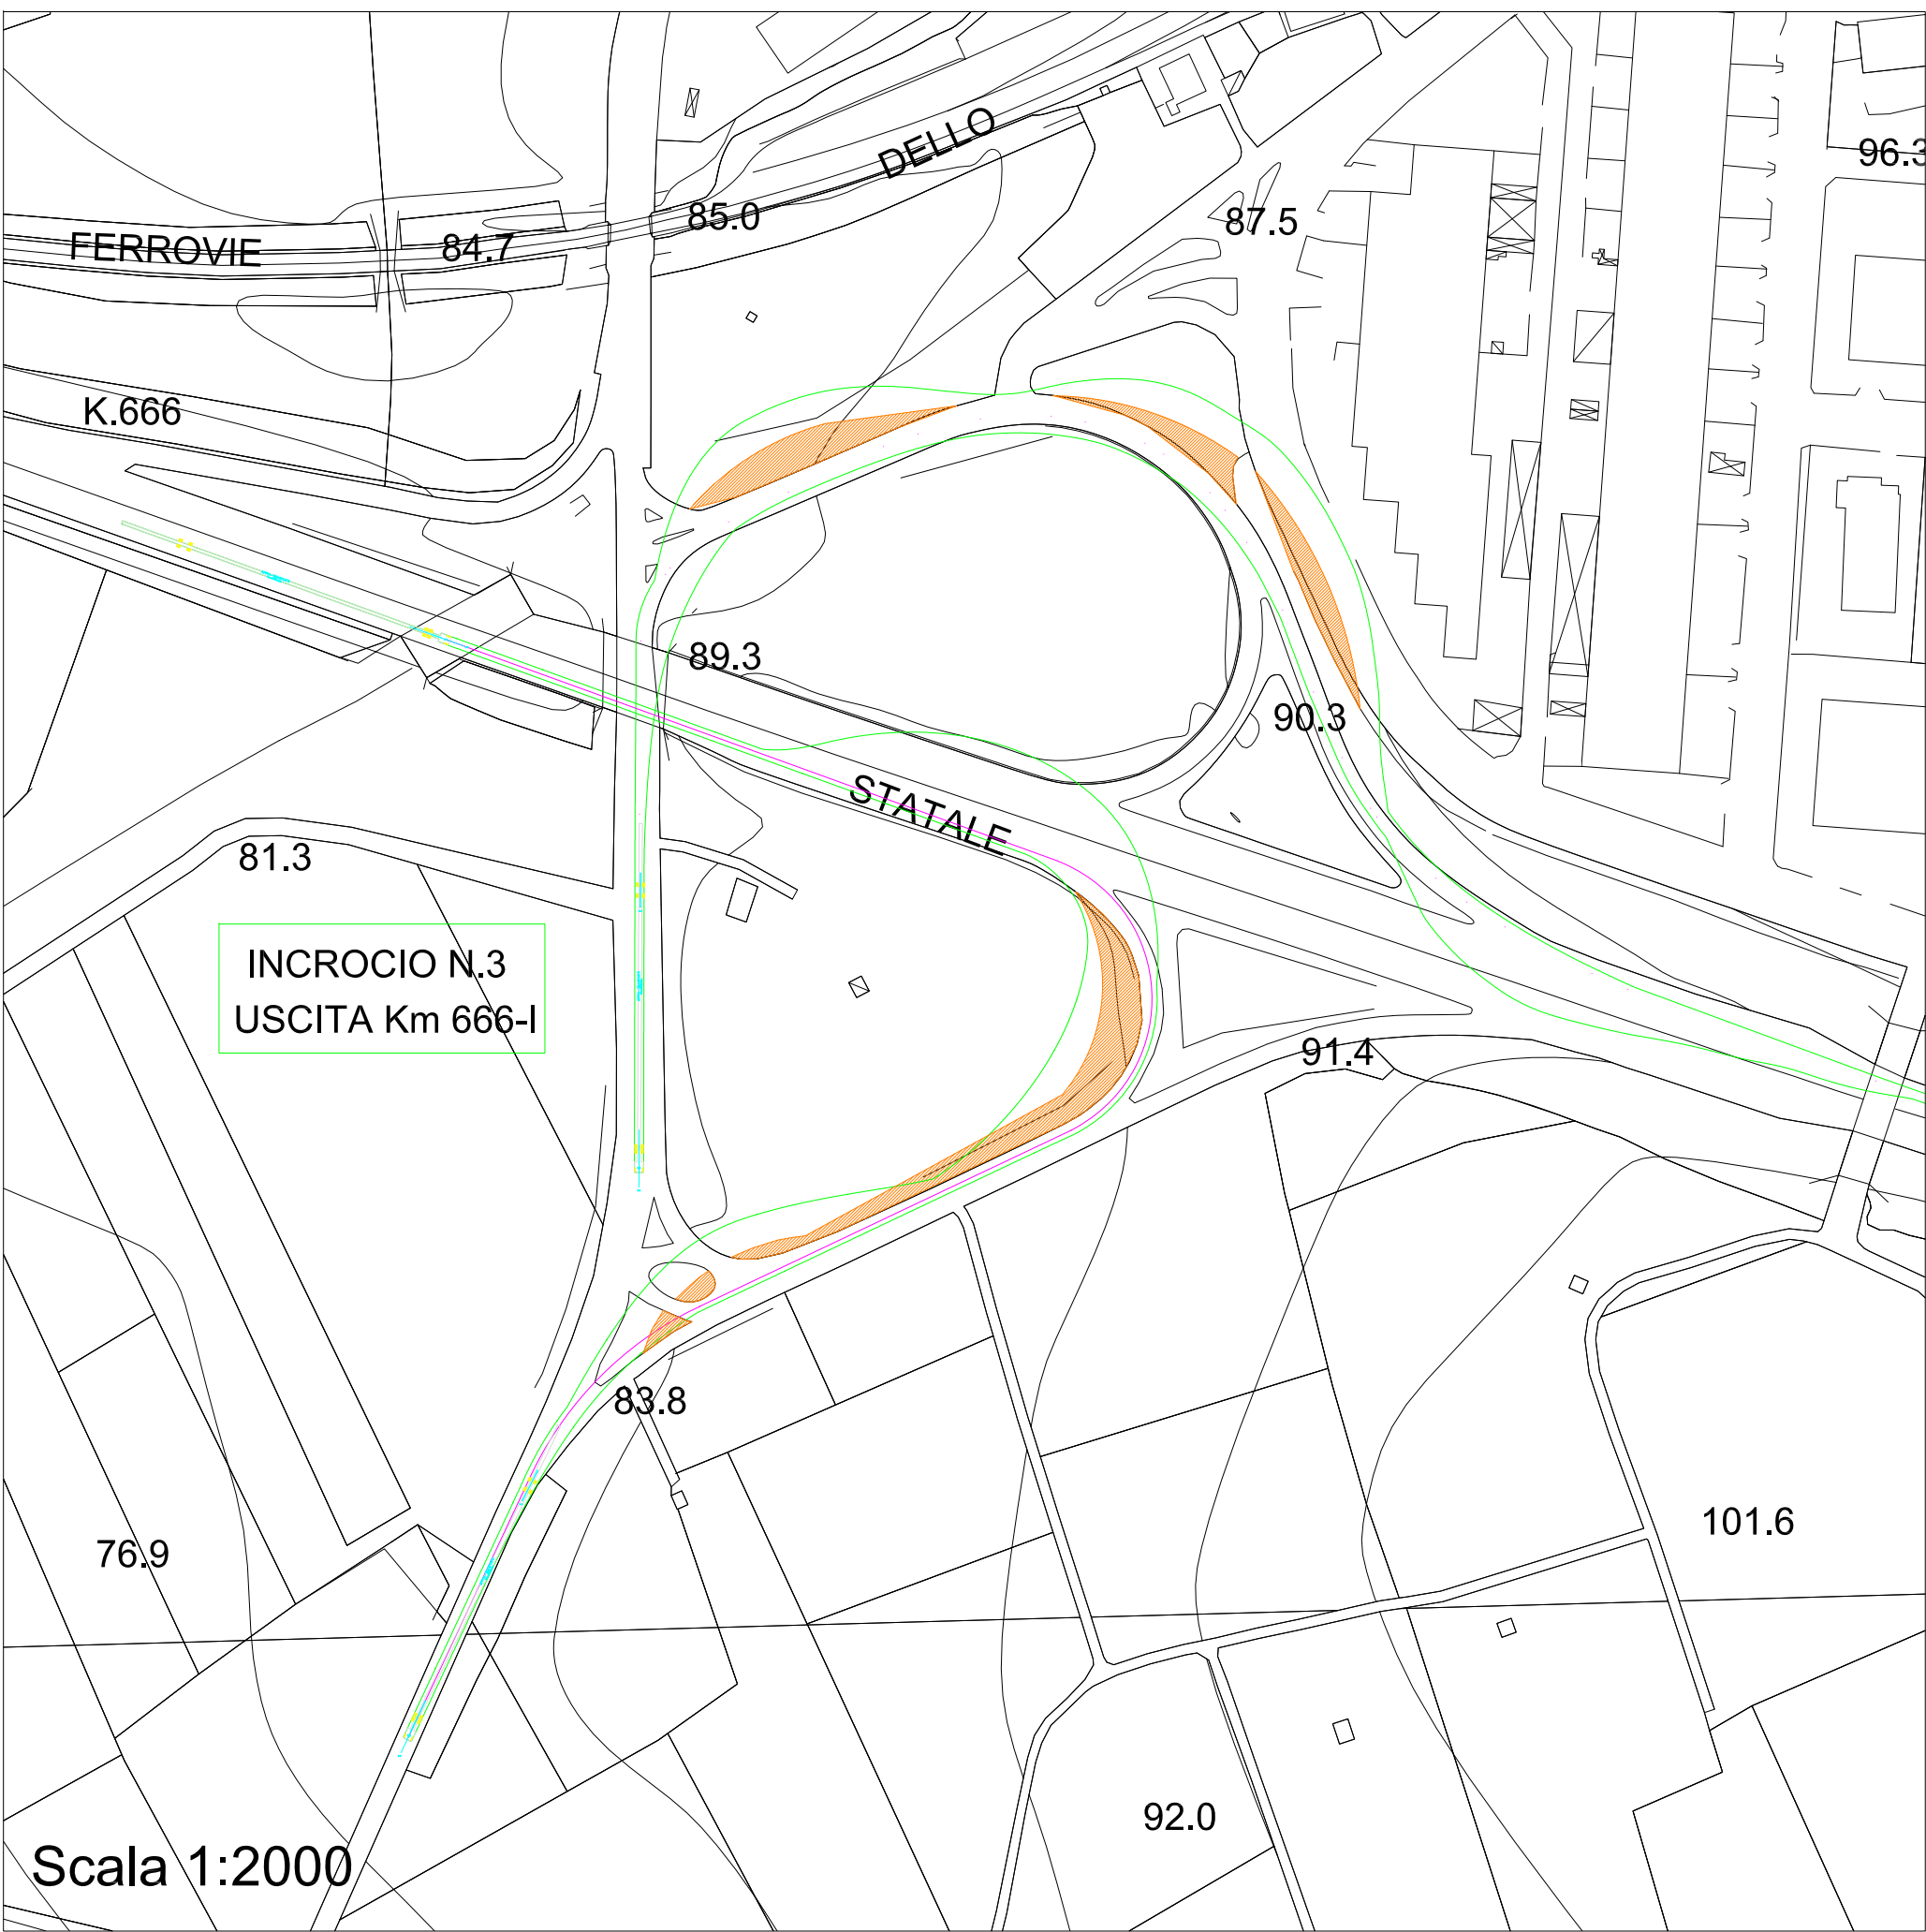
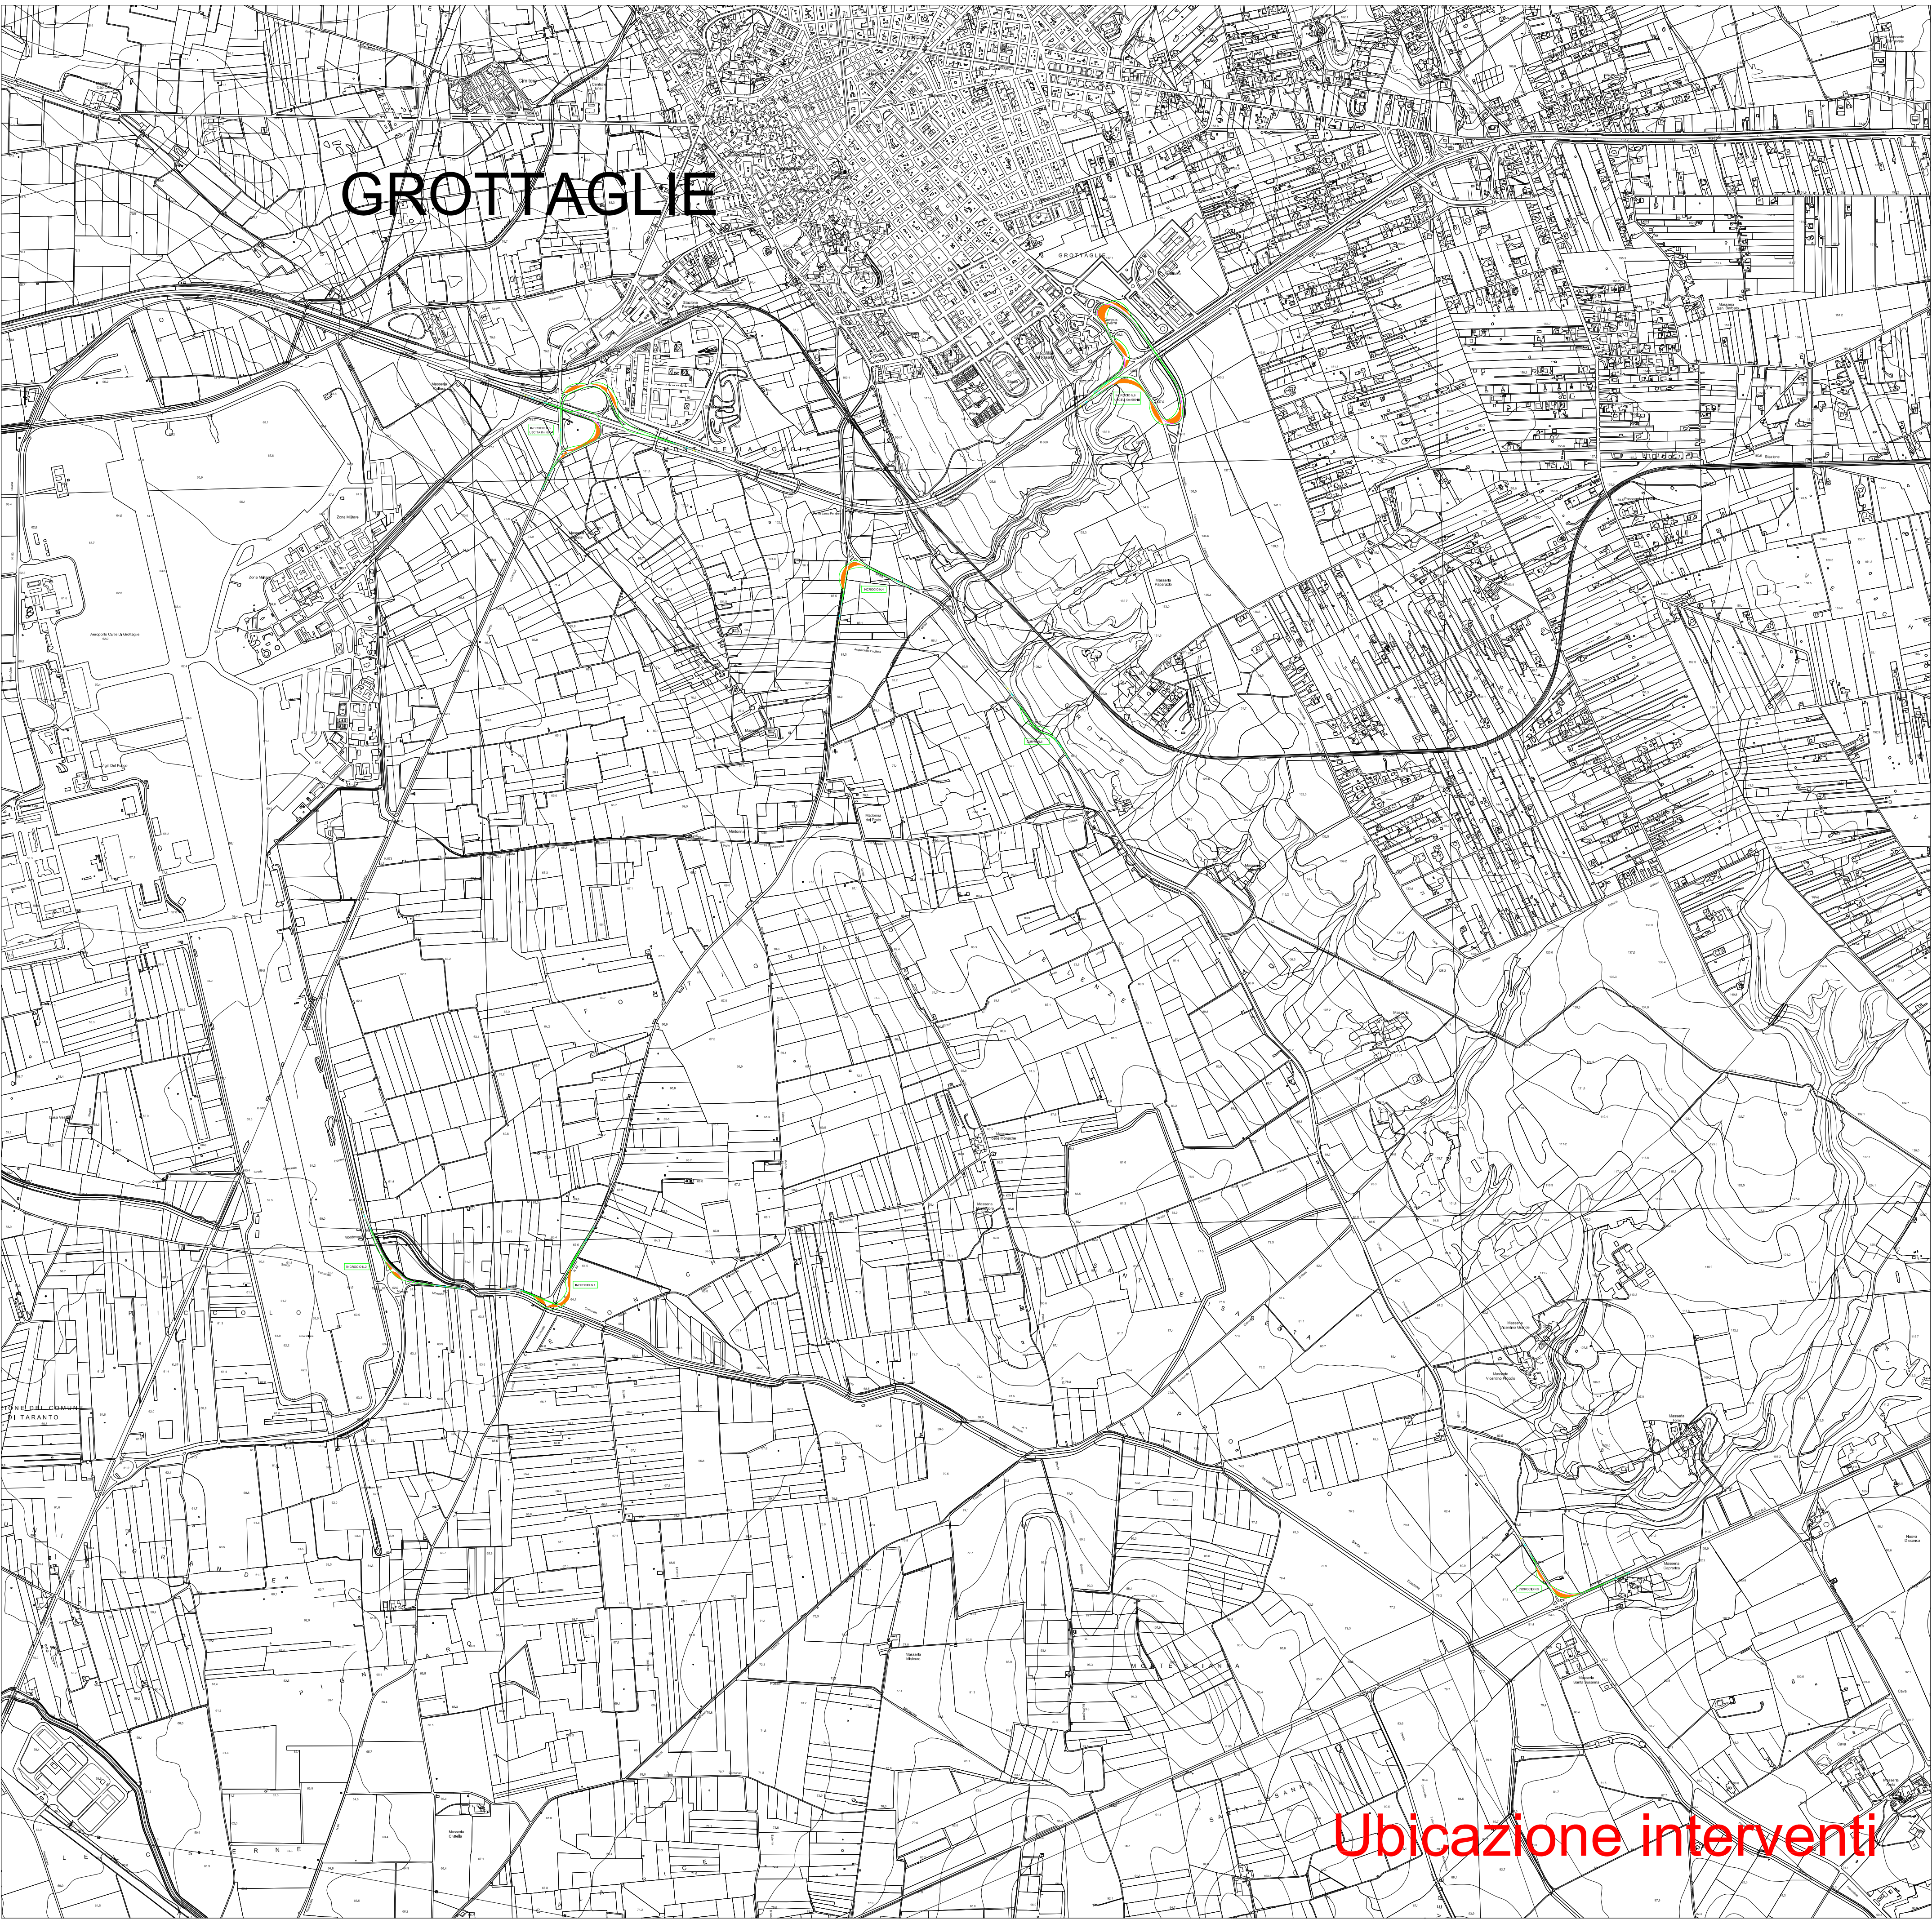


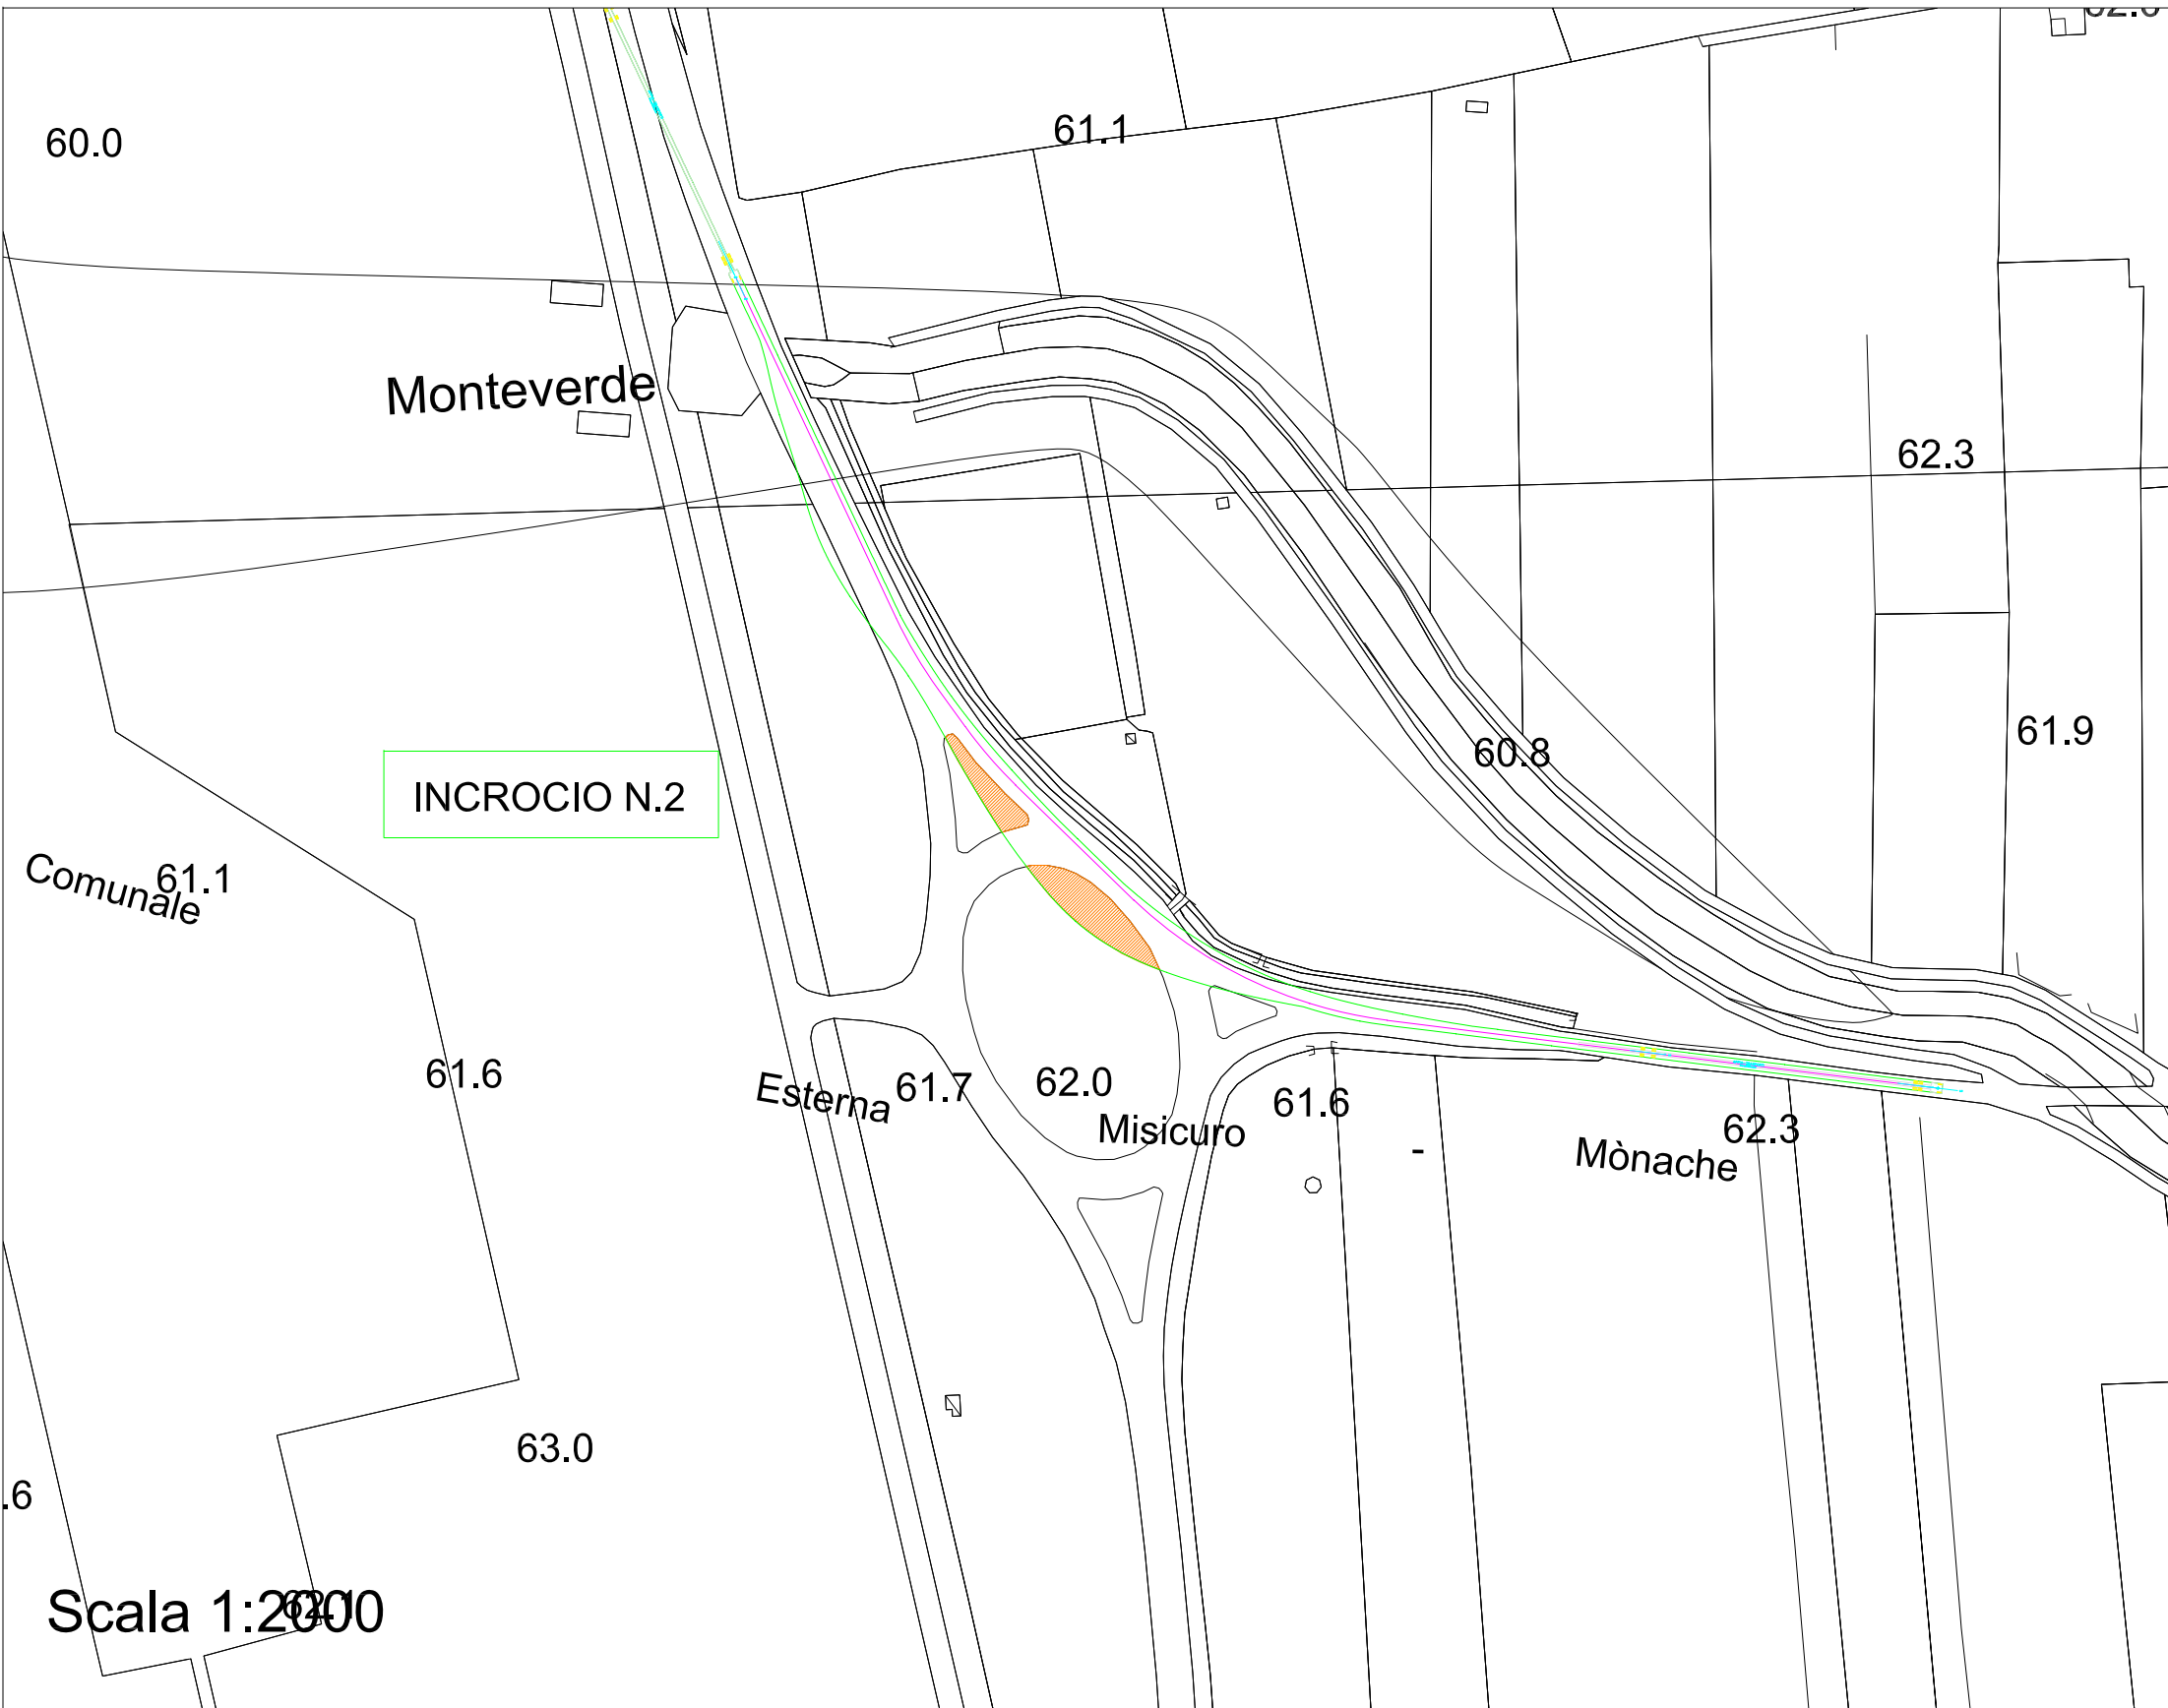

LEGENDA

- Area di sorvolo della pala durante il trasporto
- Adegamenti temporanei per trasporto eccezionale

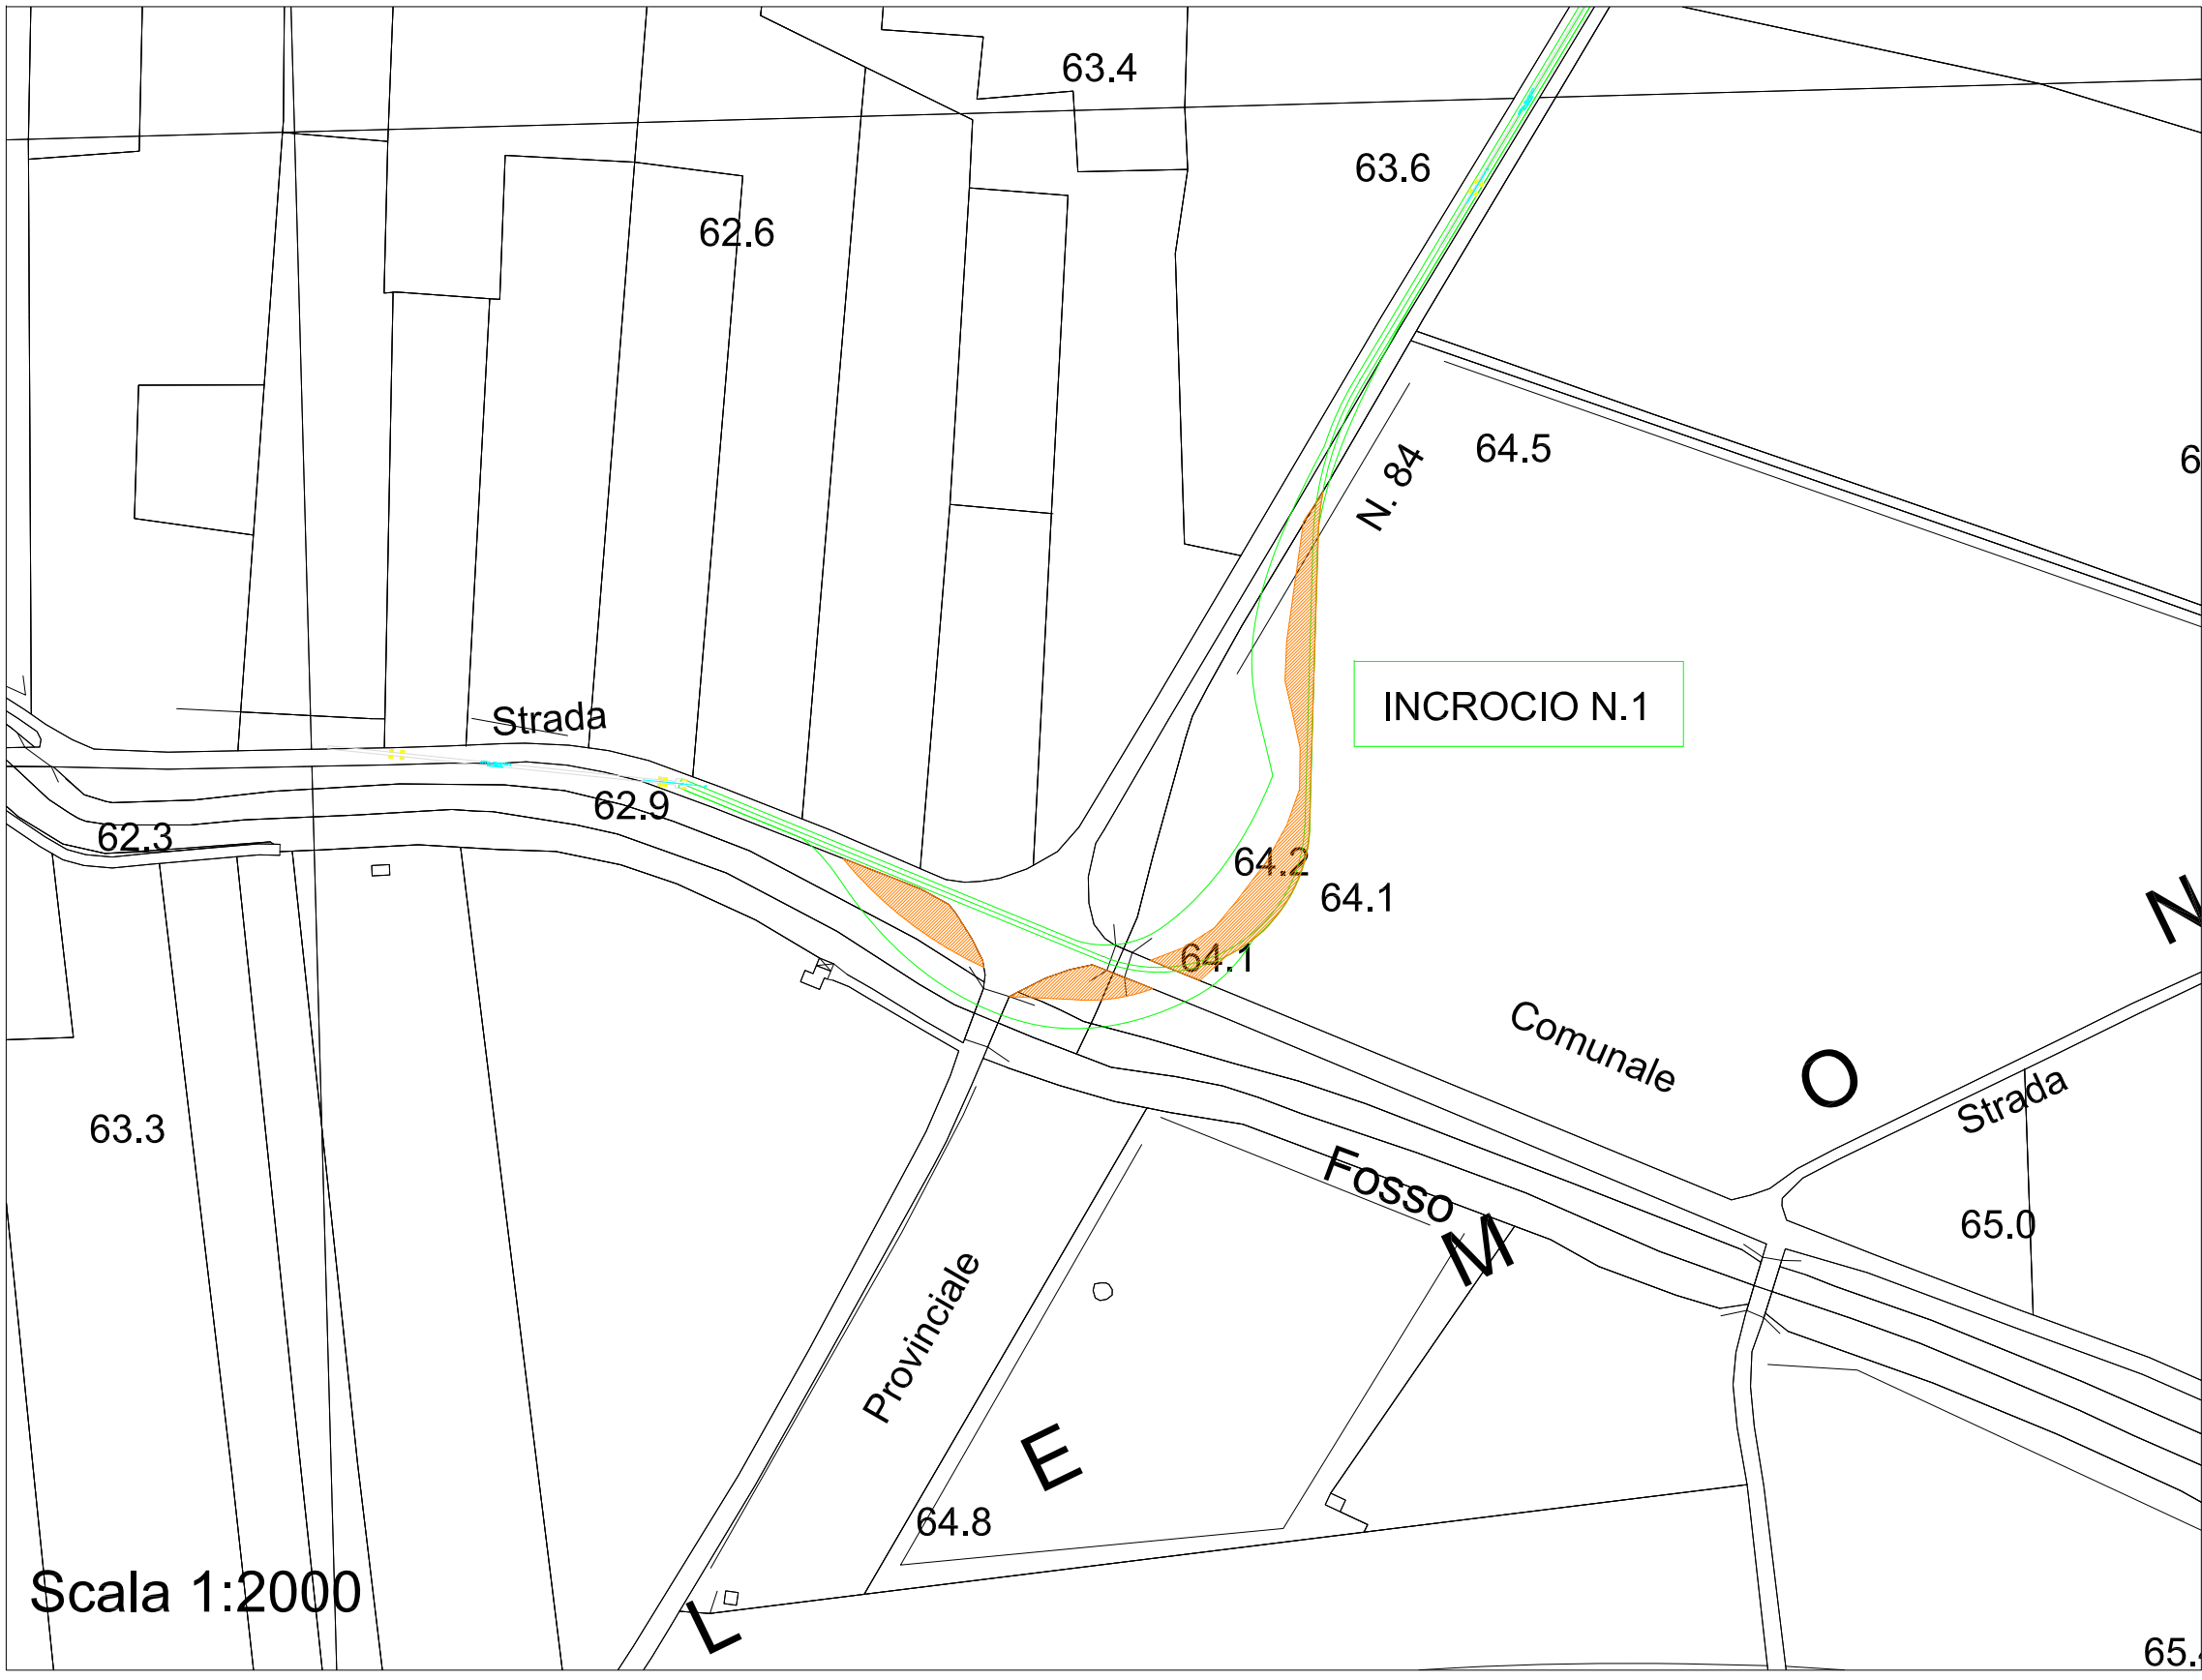

Regione Puglia
COMUNE DI GUARDANOGLIE - SALICE SALENTO (LE) - CANTÙ SALENTO (LE) - SAN DONACI (BR) - CELLINO SAN MARCO (BR)

PROGETTO PER LA REALIZZAZIONE DI IMPIANTO PER LA PRODUZIONE DI ENERGIA ELETTRICA DA FONTI RINNOVABILI, NONCHÉ OPERE CONNESSE ED INFRASTRUTTURE, DI POTENZA NOMINALE PARI A 36 MW ALIMENTATO DA FONTE EOLICA, CON ANNESSO SISTEMA DI ACCUMULO INTEGRATO DI POTENZA PARI A 24 MW, PER UNA POTENZA IN IMMISSIONE PARI A 60MW DENOMINATO IMPIANTO "NEXT1"

PROGETTO PARCO EOLICO "NEXT1"
Codice Regionale ALI 03029M4

1_06b

1:2 000

AO

03Q5NM4_NPD12_GUA_1_06b_ElaboratoGrafico




