
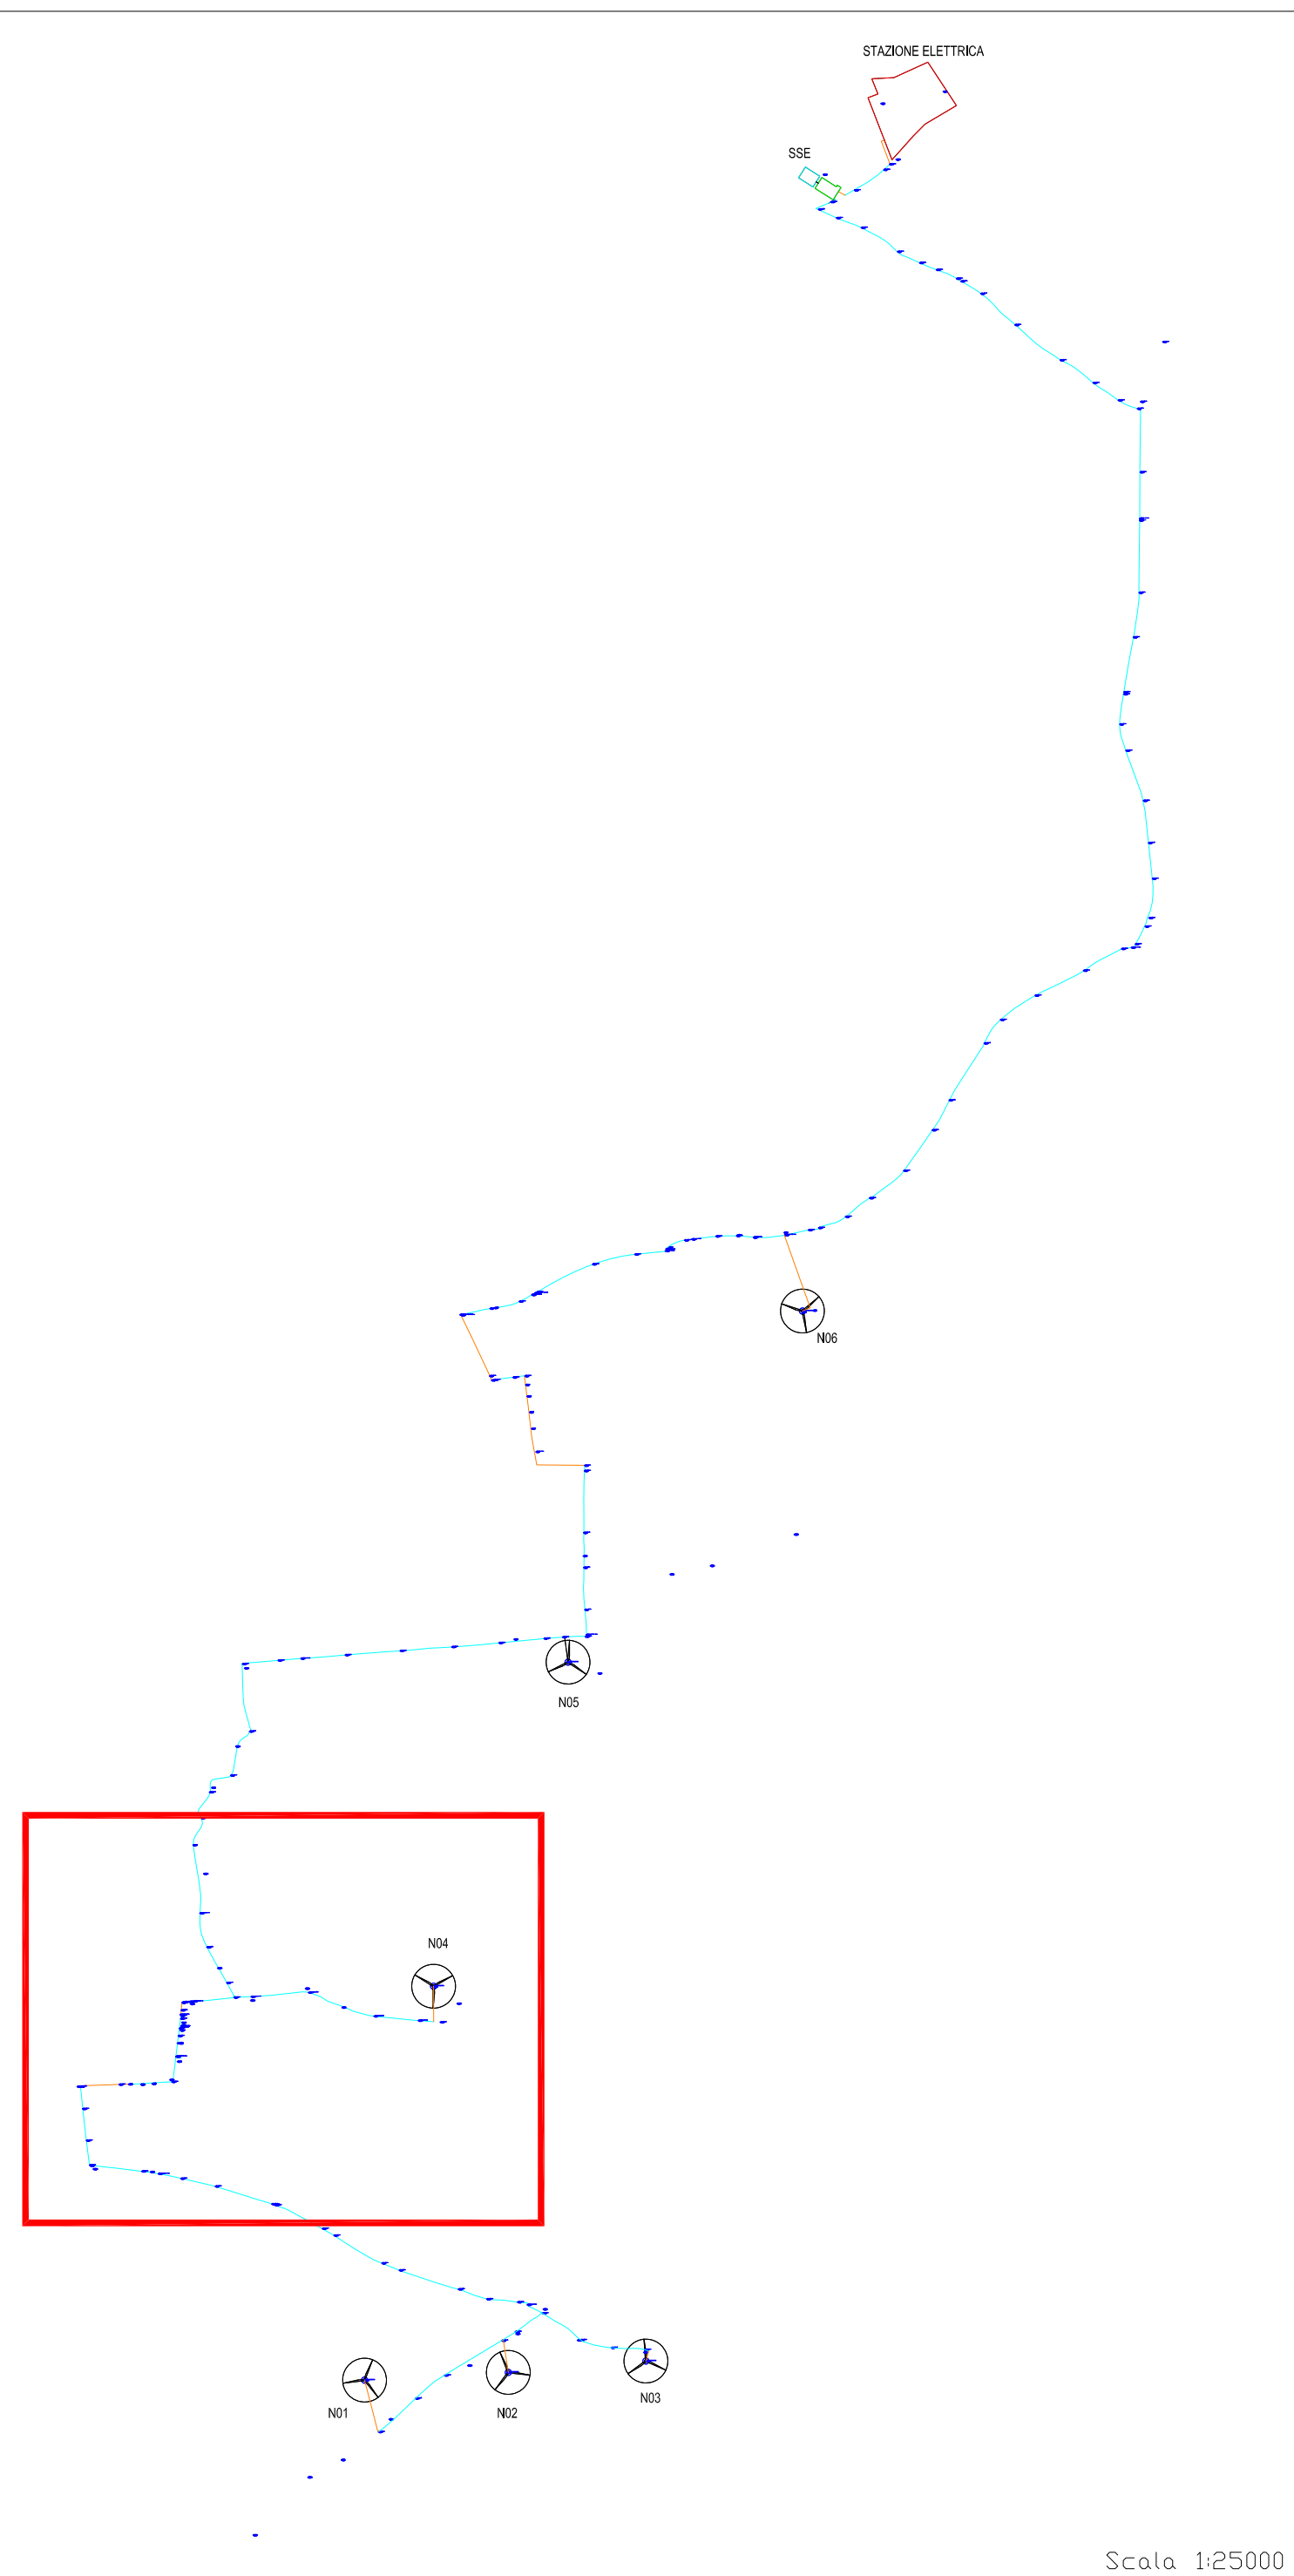


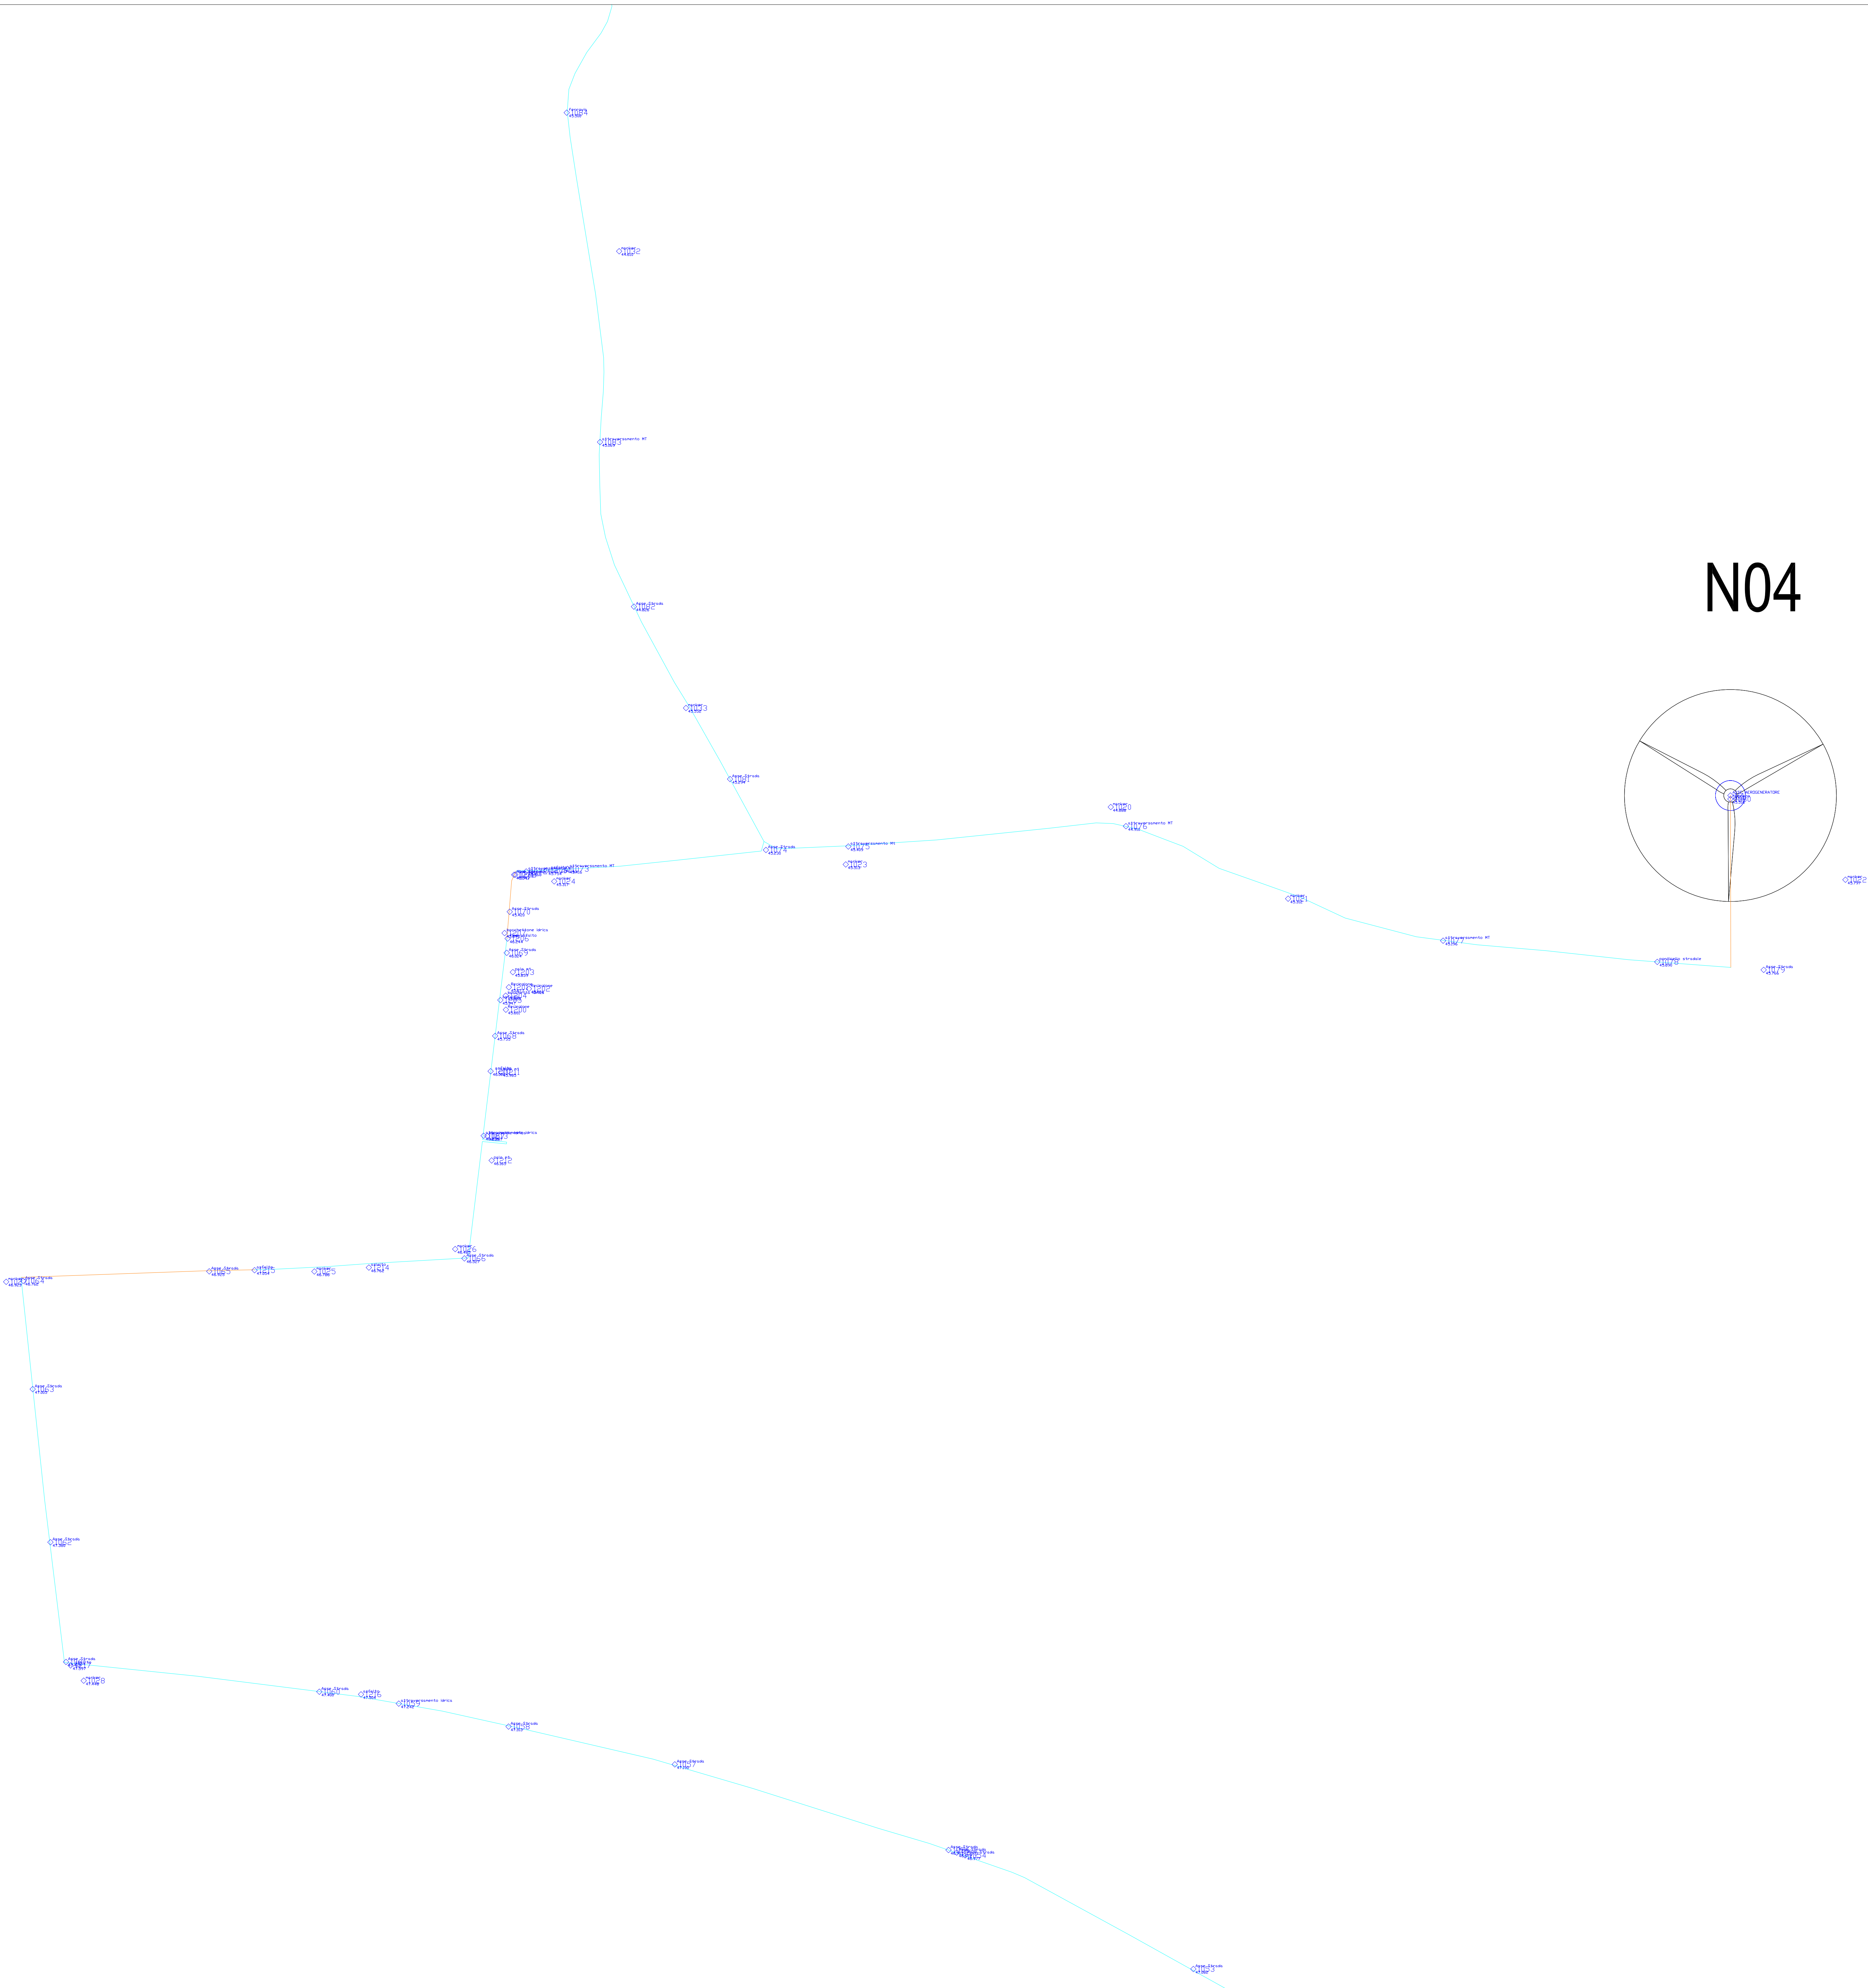

LEGENDA

- Aerogeneratore
- Stazione TERNA
- Cabina Utente SSE
- Storage
- Cavidotto - tracciato su strada asfaltata
- Cavidotto - tracciato su terreno agricolo
- Punto rilevato (quota s.l.m. e tipologia)

Regione Puglia
COMUNE DI GUAGNANO(LE) - SALICE SALENTINO(LE) - CAMPI SALENTINO(LE)
SAN DONACI(BR) - CELLINO SAN MARCO(BR)

PROGETTO PER LA REALIZZAZIONE DI IMPIANTO PER LA PRODUZIONE DI ENERGIA ELETTRICA DA FONTI RINNOVABILI, NONCHE' OPERE CONNESSE ED INFRASTRUTTURE, DI POTENZA NOMINALE PARI A 36 MW ALIMENTATO DA FONTE EOLICA, CON ANNESSO SISTEMA DI ACCUMULO INTEGRATO DI POTENZA PARI A 24 MW, PER UNA POTENZA IN IMMISSIONE PARI A 60MW DENOMINATO IMPIANTO "NEXT1"

PROGETTO PARCO EOLICO "NEXT1"
Codice Regionale AUI: O3Q5NM4

Tav.: 1_06g1-b Titolo: RILIEVO TOPOGRAFICO INTERFERENZE AREA N04

Scale: 1:2000 Formato Stampa: A0 Codice Identificatore Elaborato: O3Q5NM4_NPD12_GUA_1_06g1-b_ElaboratoGrafico

Progettazione: **QMSOLAR s.r.l.**
Via Guadagnano Marconi 20/A - C. 1155 - Cap. 72023 MESAGNE (BR)
P. IVA 03682201242 - email: info@qmsolar.it
Arretrati unico fog. Francesco Mulla

Comittente: **NPD Italia II s.r.l.**
Giuseppe Fazzolari, 2, Cap. 72012 PULANO
P. IVA 1198150065 - email: info@nidalitalia.it

Gruppo di progettazione:
HSC Innovative Solutions s.r.l.s. - Via Mille 55 - 73100 LECCE (LE)
P. IVA 0920195724 - email: innovativesolutions@gmail.com
Ing. Santo Ruffalo - Responsabile Progetto

Integrare Specialistiche :

Data Progetto	Motivo	Redatto	Controllato	Approvato
15/07/2023	Prima versione	F.M.	S.M.	NPD Italia II s.r.l.