


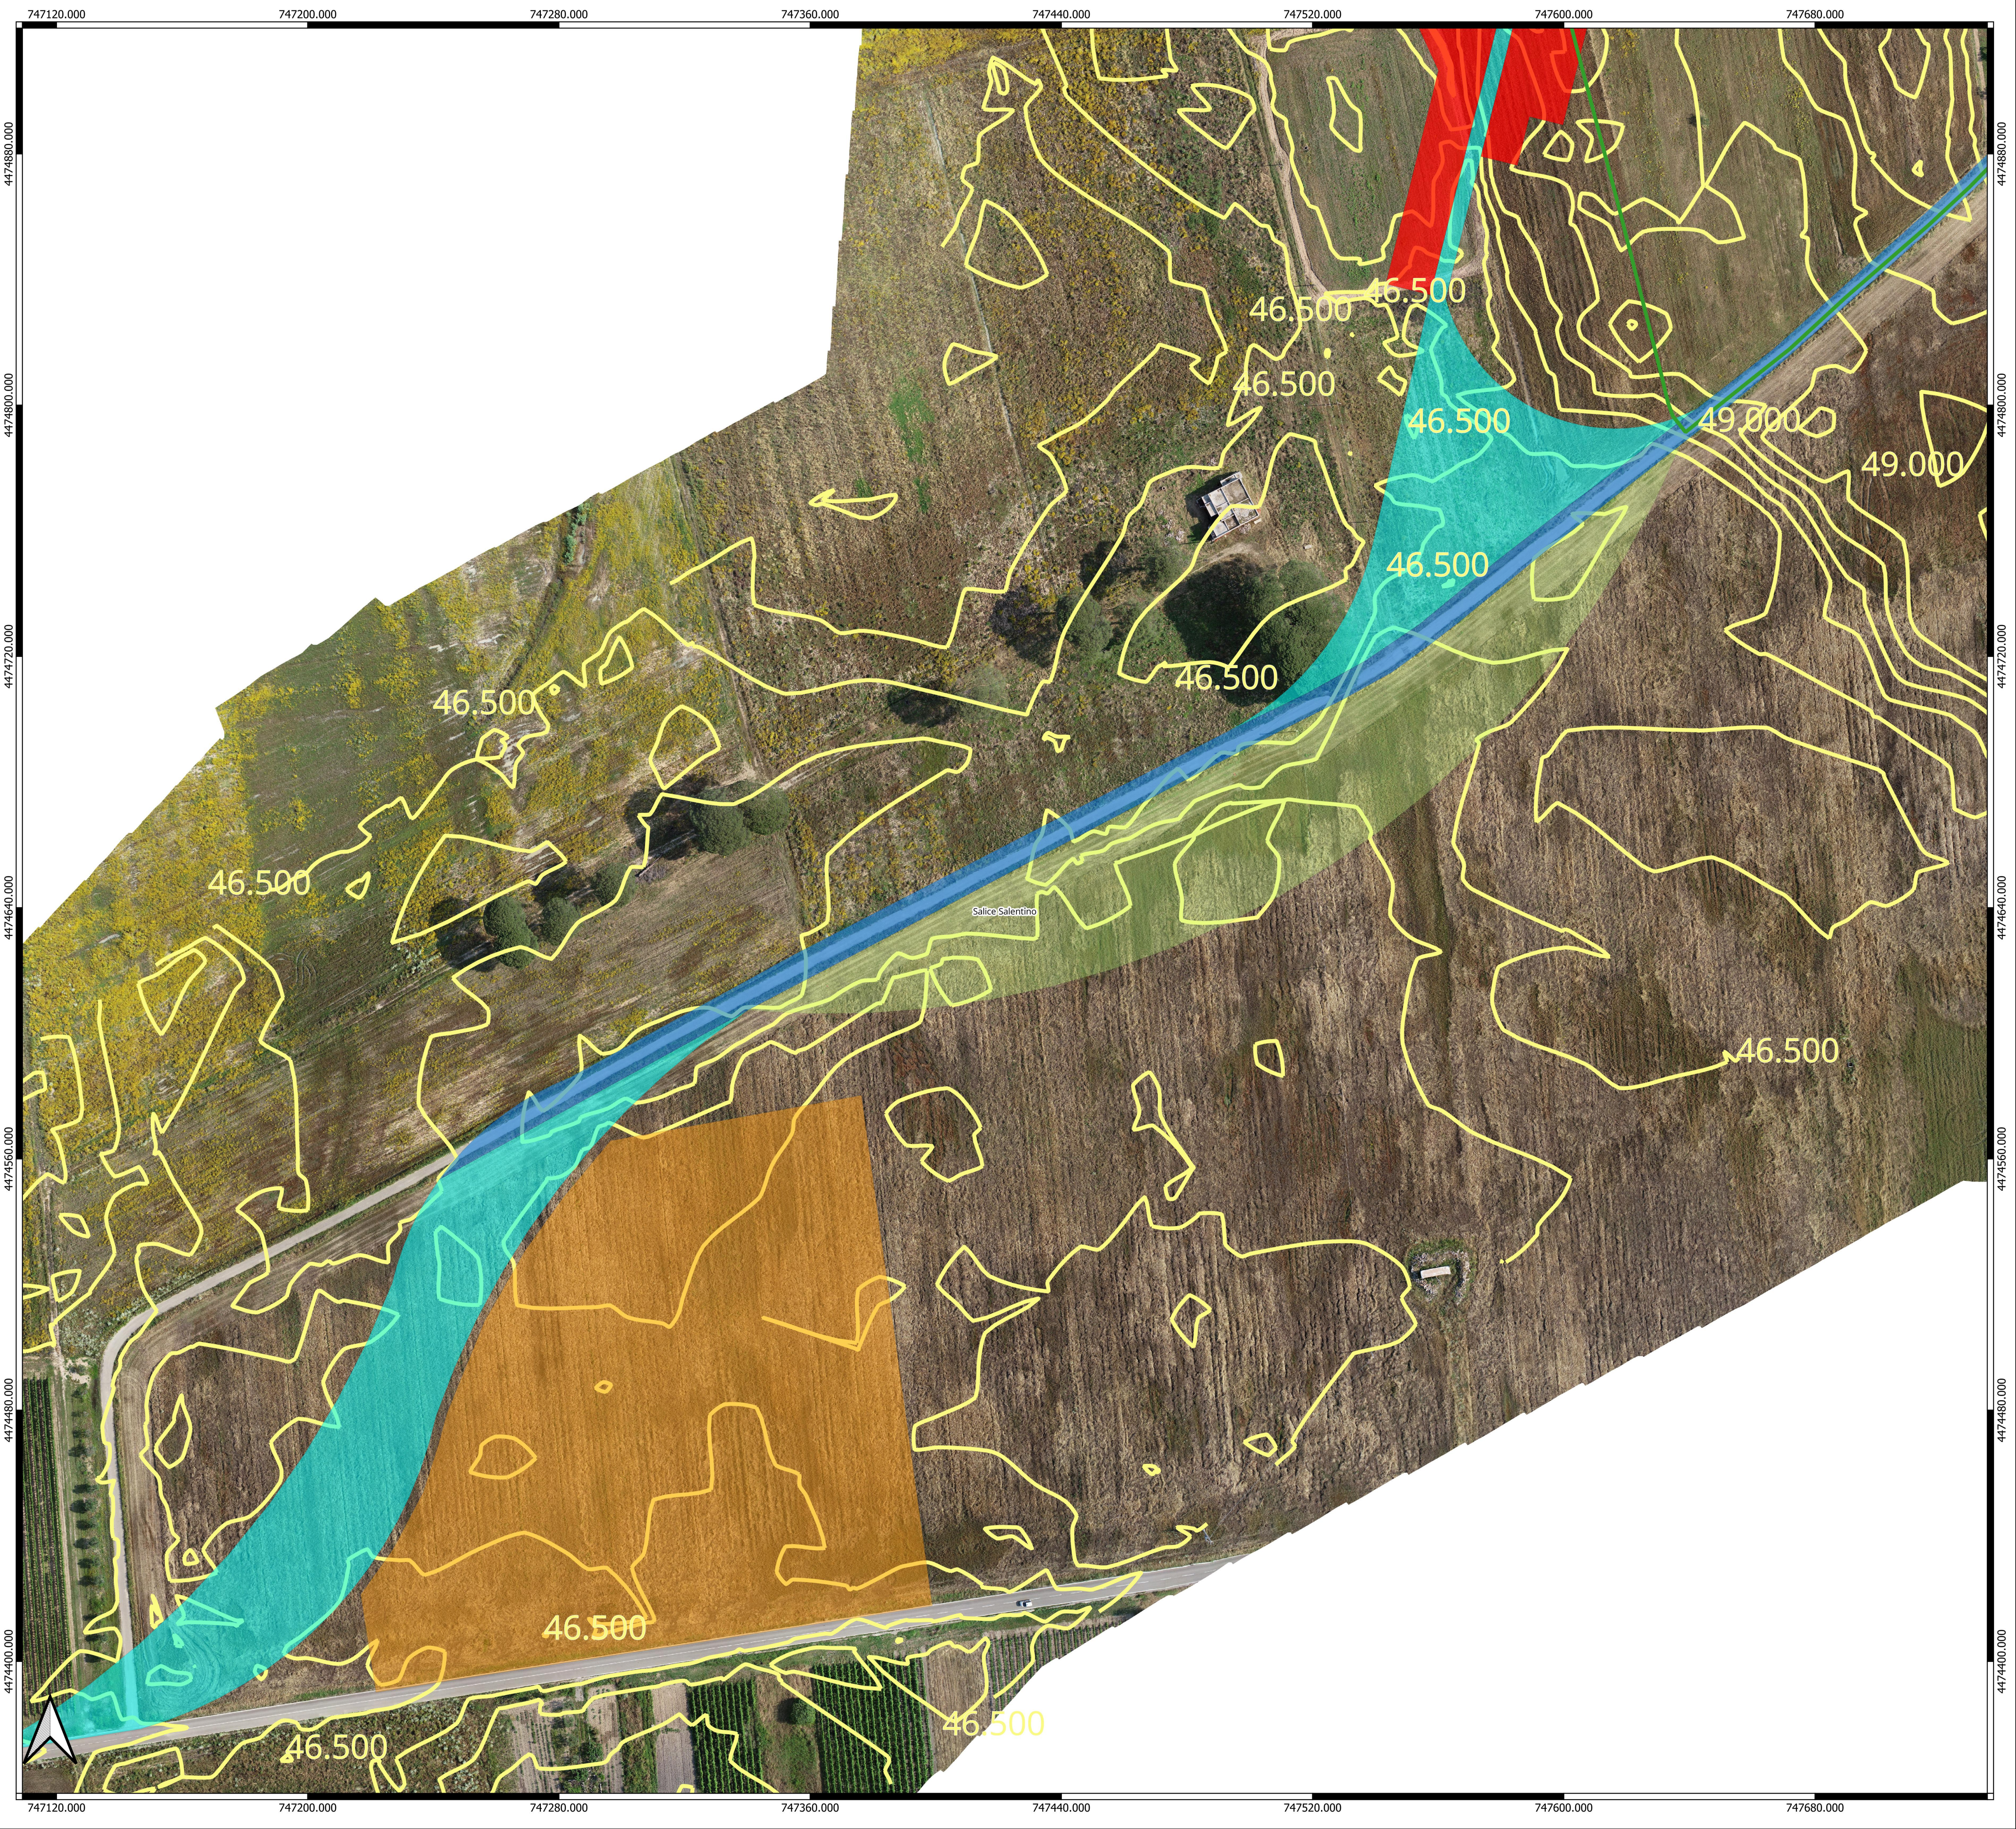

LEGENDA

- NEXT_1
- WTG NEXT1
 - Cavidotto MT
 - Cavidotto AT
 - Strade da realizzare
 - Stazione elettrica RTN Terna futura
 - Piazzole di montaggio
 - Piazzole di esercizio
 - Ingombro aereo trasporti eccezionali
 - Impianto di accumulo
 - Fondazioni di sostegno
 - Cabina di connessione utente
 - Cabina di commutazione
 - Area logistica
 - Strade esistenti da adeguare
 - Strade ed aree di manovra

Regione Puglia
COMUNE DI GUAGNANO(LE) - SALICE SALENTINO(LE) - CAMPI SALENTINO(LE)
SAN DONACI(BR) - CELLINO SAN MARCO(BR)

PROGETTO PER LA REALIZZAZIONE DI IMPIANTO PER LA PRODUZIONE DI ENERGIA ELETTRICA DA FONTI RINNOVABILI, NONCHE' OPERE CONNESSE ED INFRASTRUTTURE, DI POTENZA NOMINALE PARI A 36 MW ALIMENTATO DA FONTE EOLICA, CON ANNESSO SISTEMA DI ACCUMULO INTEGRATO DI POTENZA PARI A 24 MW, PER UNA POTENZA IN IMMISSIONE PARI A 60MW DENOMINATO IMPIANTO "NEXT1"

PROGETTO
PARCO EOLICO "NEXT1"
Codice Regionale AU: O3Q5NM4

Tav.: 1_06g2-a
Titolo: RILIEVO PIANO ALTIMETRICO
CURVE DI LIVELLO SU ORTOFOTO
RESTITUZIONI DA VOLO STRUMENTALE DI DETTAGLIO IN SITO
Area logistica

Scala: 1:1 000
Formato Stampa: A1
Codice Identificatore Elaborato: O3Q5NM4_NPD12_GUA_1_06g2-a_ElaboratoGrafico

Progettazione: **QMSOLAR s.r.l.**
Via Guglielmo Marconi scala C n.166 - Cap 72023 MESAGINE (BR)
P.IVA 0368280762 - numero verde 800 20 20 20
Autore unico Ing. Francesco Masella

Gruppo di progettazione:
MPC Innovative Solutions s.r.l.s - Via Mille 55 - 73100 LECCE (LE)
P.IVA 05030190754 - mpc.innovativesolutions@gmail.com
Ing. Santo Masella - Responsabile Progetto

Indagini Specialistiche :

Committeente: **NPD Italia II s.r.l.**
Gallerie Passerella, 2, Cap - 20122 MILANO
P.IVA 11987350965 - email: npditalia@regionali.it

Data Progetto	Motivo	Redatto:	Controllato:	Approvato:
15/07/2023	Prima versione	F.M.	S.M.	NPD Italia II srl