


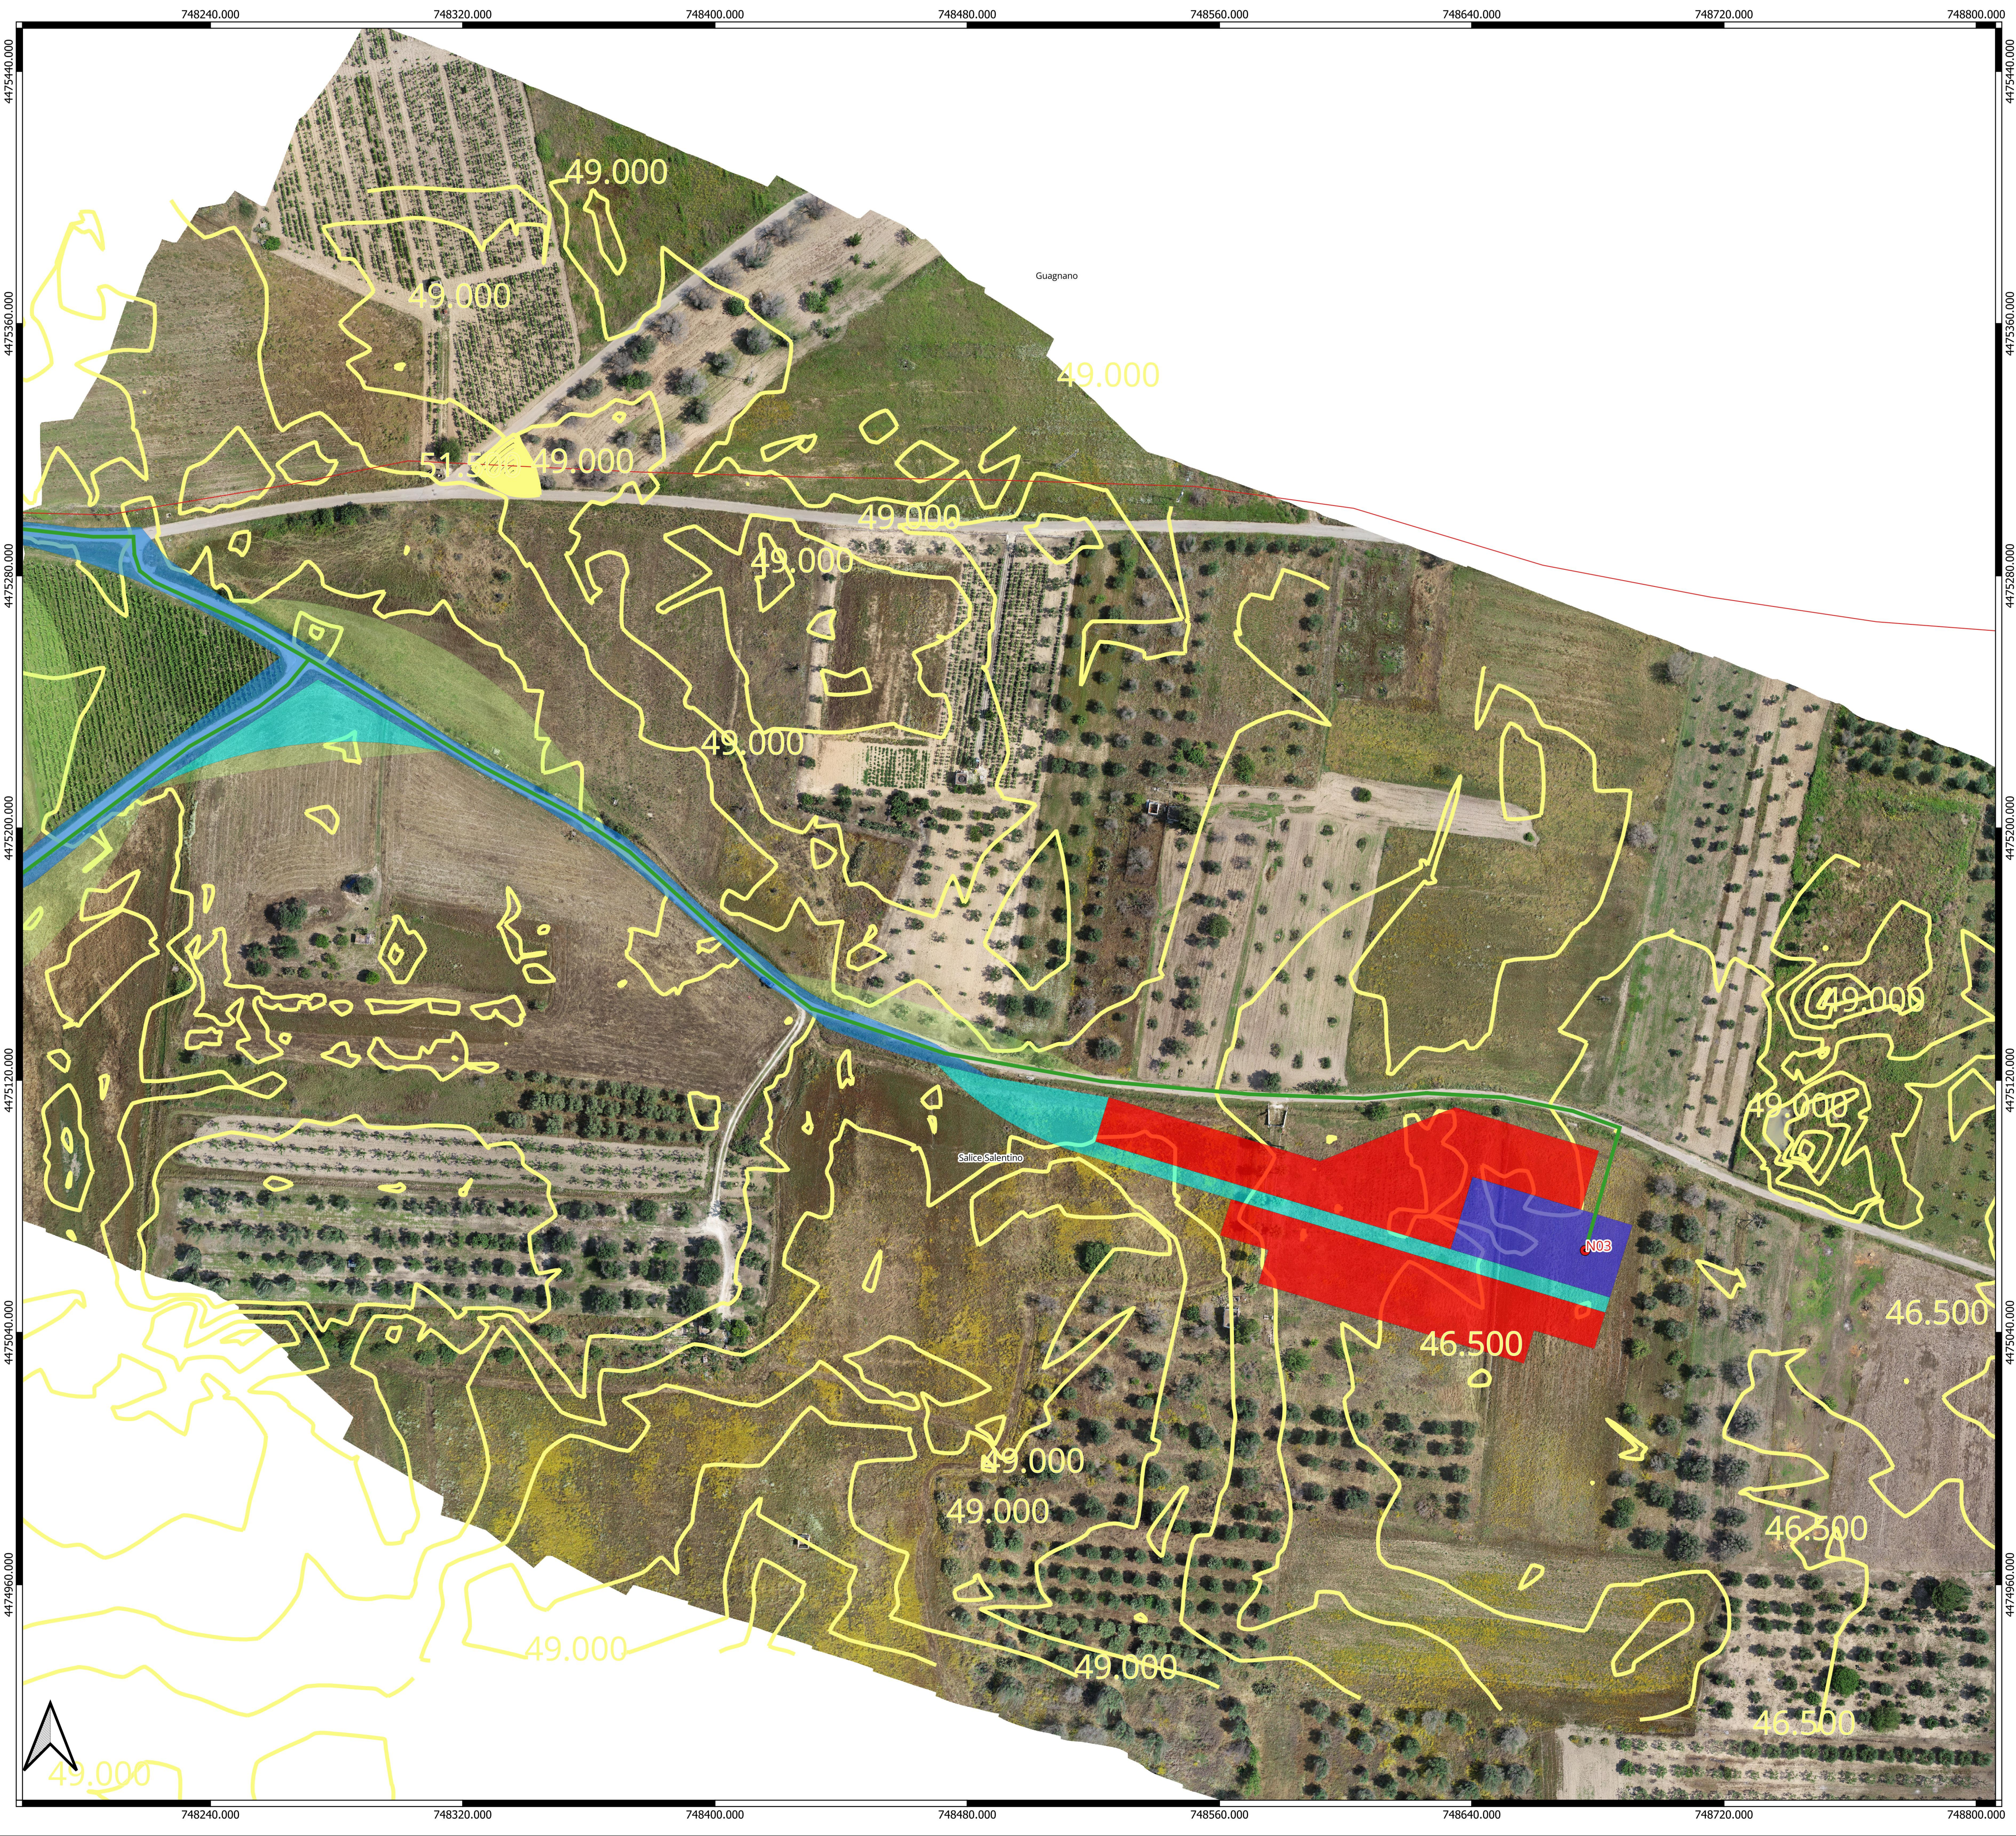

LEGENDA

NEXT_1

- WTG NEXT1
- Cavidotto MT
- Cavidotto AT
- Strade da realizzare
- Stazione elettrica RTN Terna futura
- Piazzole di montaggio
- Piazzole di esercizio
- Ingombro aereo trasporti eccezionali
- Impianto di accumulo
- Fondazioni di sostegno
- Cabina di connessione utente
- Cabina di commutazione
- Area logistica
- Strade esistenti da adeguare
- Strade ed aree di manovra

Regione Puglia
COMUNE DI GUAGNANO(LE) - SALICE SALENTINO(LE) - CAMPI SALENTINO(LE)
SAN DONACI(BR) - CELLINO SAN MARCO(BR)

PROGETTO PER LA REALIZZAZIONE DI IMPIANTO PER LA PRODUZIONE DI ENERGIA ELETTRICA DA FONTI RINNOVABILI, NONCHE' OPERE CONNESSE ED INFRASTRUTTURE, DI POTENZA NOMINALE PARI A 36 MW ALIMENTATO DA FONTE EOLICA, CON ANNESSO SISTEMA DI ACCUMULO INTEGRATO DI POTENZA PARI A 24 MW, PER UNA POTENZA IN IMMISSIONE PARI A 60MW DENOMINATO IMPIANTO "NEXT1"

PROGETTO
PARCO EOLICO "NEXT1"
Codice Regionale AU: O3Q5NM4

Tav.: 1_06g2-d
Titolo: RILIEVO PIANO ALTIMETRICO
CURVE DI LIVELLO SU ORTOFOTO
RESTITUZIONI DA VOLO STRUMENTALE DI DETTAGLIO IN SITO
Area N03

Scala: 1:1 000
Formato Stampa: A1
Codice Identificatore Elaborato: O3Q5NM4_NPD12_GUA_1_06g2-d_ElaboratoGrafico

Progettazione: **QMSOLAR s.r.l.**
Via Guglielmo Marconi scale C n.166 - Cap 72023 MESAGNE (BR)
P.IVA 0268290742 - qmsolar.arte@pec.it
Atto ex unico Ing. Francesco Masella

Comittente: **NPD Italia II s.r.l.**
Galleria Passarelli, 2, Cap - 20122 MILANO
P.IVA 11987500965 - email: npditalia@ngemail.it

Gruppo di progettazione:
MSC Innovative Solutions s.r.l.s - Via Milizia SS - 73100 LECCE (LE)
P.IVA 05030190754 - msc.innovativesolutions@gmail.com
Ing. Santo Masella - Responsabile Progetto

Indagini Specialistiche :

Data Progetto	Motivo	Redatto:	Controllato:	Approvato:
15/07/2023	Prima versione	F.M.	S.M.	NPD Italia II srl