


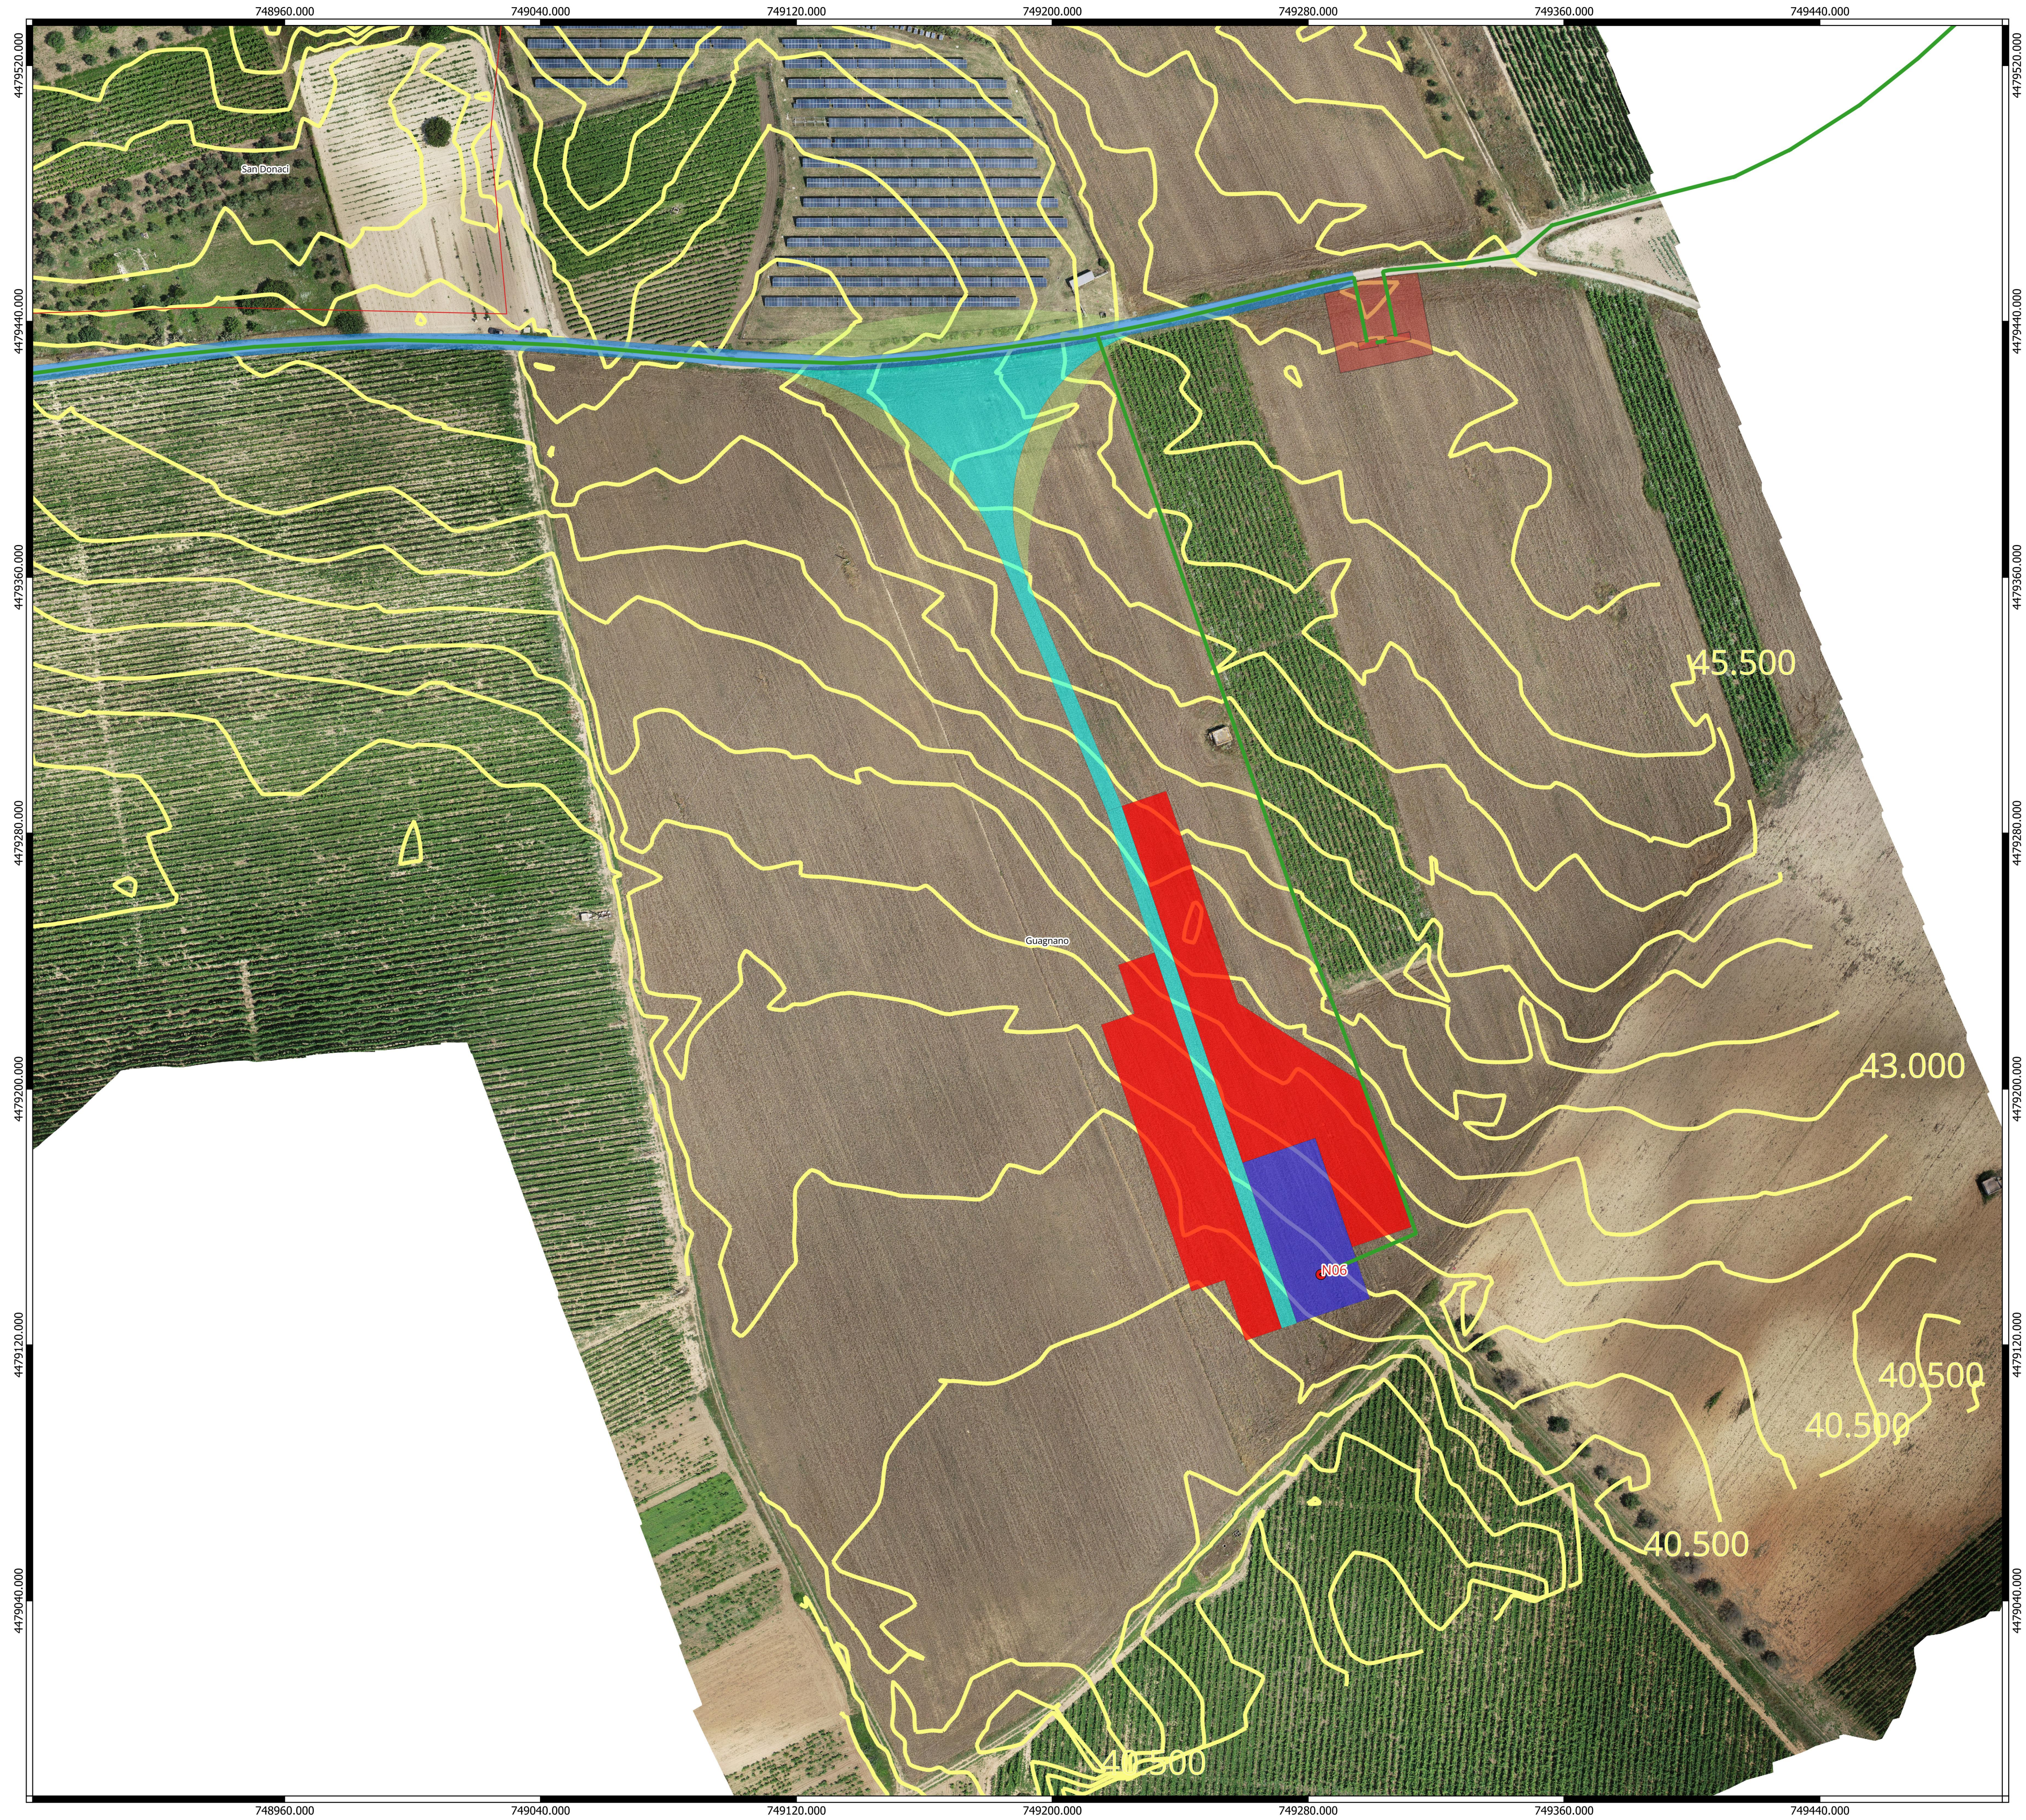

- LEGENDA
- NEXT_1
- WTG NEXT1
 - Cavidotto MT
 - Cavidotto AT
 - Strade da realizzare
 - Stazione elettrica RTN Terna futura
 - Piazzole di montaggio
 - Piazzole di esercizio
 - Ingombro aereo trasporti eccezionali
 - Impianto di accumulo
 - Cabina di connessione utente
 - Cabina di commutazione
 - Area logistica
 - Strade esistenti da adeguare
 - Strade ed aree di manovra

Regione Puglia
COMUNE DI GUAGNANO(LE) - SALICE SALENTINO(LE) - CAMPI SALENTINO(LE) - SAN DONACI(BR) - CELLINO SAN MARCO(BR)

PROGETTO PER LA REALIZZAZIONE DI IMPIANTO PER LA PRODUZIONE DI ENERGIA ELETTRICA DA FONTI RINNOVABILI, NONCHE' OPERE CONNESSE ED INFRASTRUTTURE, DI POTENZA NOMINALE PARI A 36 MW ALIMENTATO DA FONTE EOLICA, CON ANNESSO SISTEMA DI ACCUMULO INTEGRATO DI POTENZA PARI A 24 MW, PER UNA POTENZA IN IMMISSIONE PARI A 60MW DENOMINATO IMPIANTO "NEXT1"

PROGETTO
PARCO EOLICO "NEXT1"
Codice Regionale AU: O3Q5NM4

Tav.: 1_06g2-q
Titolo: RILIEVO PLANO ALTIMETRICO
CURVE DI LIVELLO SU ORTOFOTO
RESTITUZIONI DA VOLO STRUMENTALE DI DETTAGLIO IN SITO
Area N06

Scala: 1:1 000
Formato Stampa: A1
Codice Identificatore Elaborato: O3Q5NM4_NPD12_GUA_1_06g2-q_ElaboratoGrafico

Progettazione: **QMSOLAR s.r.l.**
Via Guglielmo Marconi 10/A - 72023 MESSAGNE (BR)
P.IVA 0268290742 - qmsolar.ars@pec.it
Amministratore Unico: Ing. Francesco Mastella

Committente: **NPD Italia II s.r.l.**
Gallerie Passerella, 2 - Cap. - 20122 MILANO
P.IVA 11987580965 - email: npditalia@gmail.it

Gruppo di progettazione: **MSC Innovative Solutions s.r.l.s.** - Via Milizia 55 - 73100 LECCE (LE)
P.IVA 03030190754 - msc.innovative.solutions@gmail.com
Ing. Santo Mastella - Responsabile Progetto

Indagini Specialistiche:

Data Progetto	Modulo	Redatto:	Controllato:	Approvato:
15/07/2023	Prima versione	F.M.	S.M.	NPD Italia II srl