


LEGENDA SIMBOLI	
	CORDE DI RAME NUDO Ø10mm Ø10
	FORMAZIONE 7x3.00mm COME DA TABELLA UNEL
	CORDE DI RAME NUDO 70mm Ø 10.7
	FORMAZIONE 10x1.50mm COME DA TABELLA UNEL
	BARRA EQUIPOTENZIALE PIATTA (BTM) IN RAME Sezione 50x5 mm
	MOSETTO A COMPRESIONE A LORICE PER CORDE DA 50mm a 50/70mm
	MOSETTO A COMPRESIONE A T PER CORDE DA 50mm, 70mm e 50/70mm
	PUNTO DI CONNESSIONE RAME/ACCIAIO AI FERRI DI ARMATURE DELLE FONDEZIONI
	PUNTO DI CONNESSIONE RAME/ACCIAIO A RETE ELETTROSALDATA
	NODO COLLETORE DI TERRA
	RETE ELETTROSALDATA DEL SOLAIO
	MESSA A TERRA DEL PAVIMENTO FLOTTANTE

LEGENDA APPARECCHIATURE AT	
1	TRASFORMATORE MT/AT
2	SCARICATORE SOVRATENSIONI
3	TA
4	INTERRUTTORE TRIPOLARE AT
5	TV INDUTTIVO
6	SEZ. TRIPOLARE ORIZZ. AT CON LAME DI TERRA
7	SOSTEGNO SBARRE MT
8	SOSTEGNO MESSA A TERRA NEUTRO TRAFIO AT
9	COLONNINO SOSTEGNO SBARRE AT
10	COLONNINO ISOLATORE AT
11	SEZ. TRIPOLARE MODULO PASS
12	SCARICATORE DI SOVRATENSIONE
13	COLONNINI PARTENZA CAVI AT

AREA CABINA 4.231,77mq
 AREA COMUNE AI PRODUTTORI (SBARRE AT) 1.051,72 mq

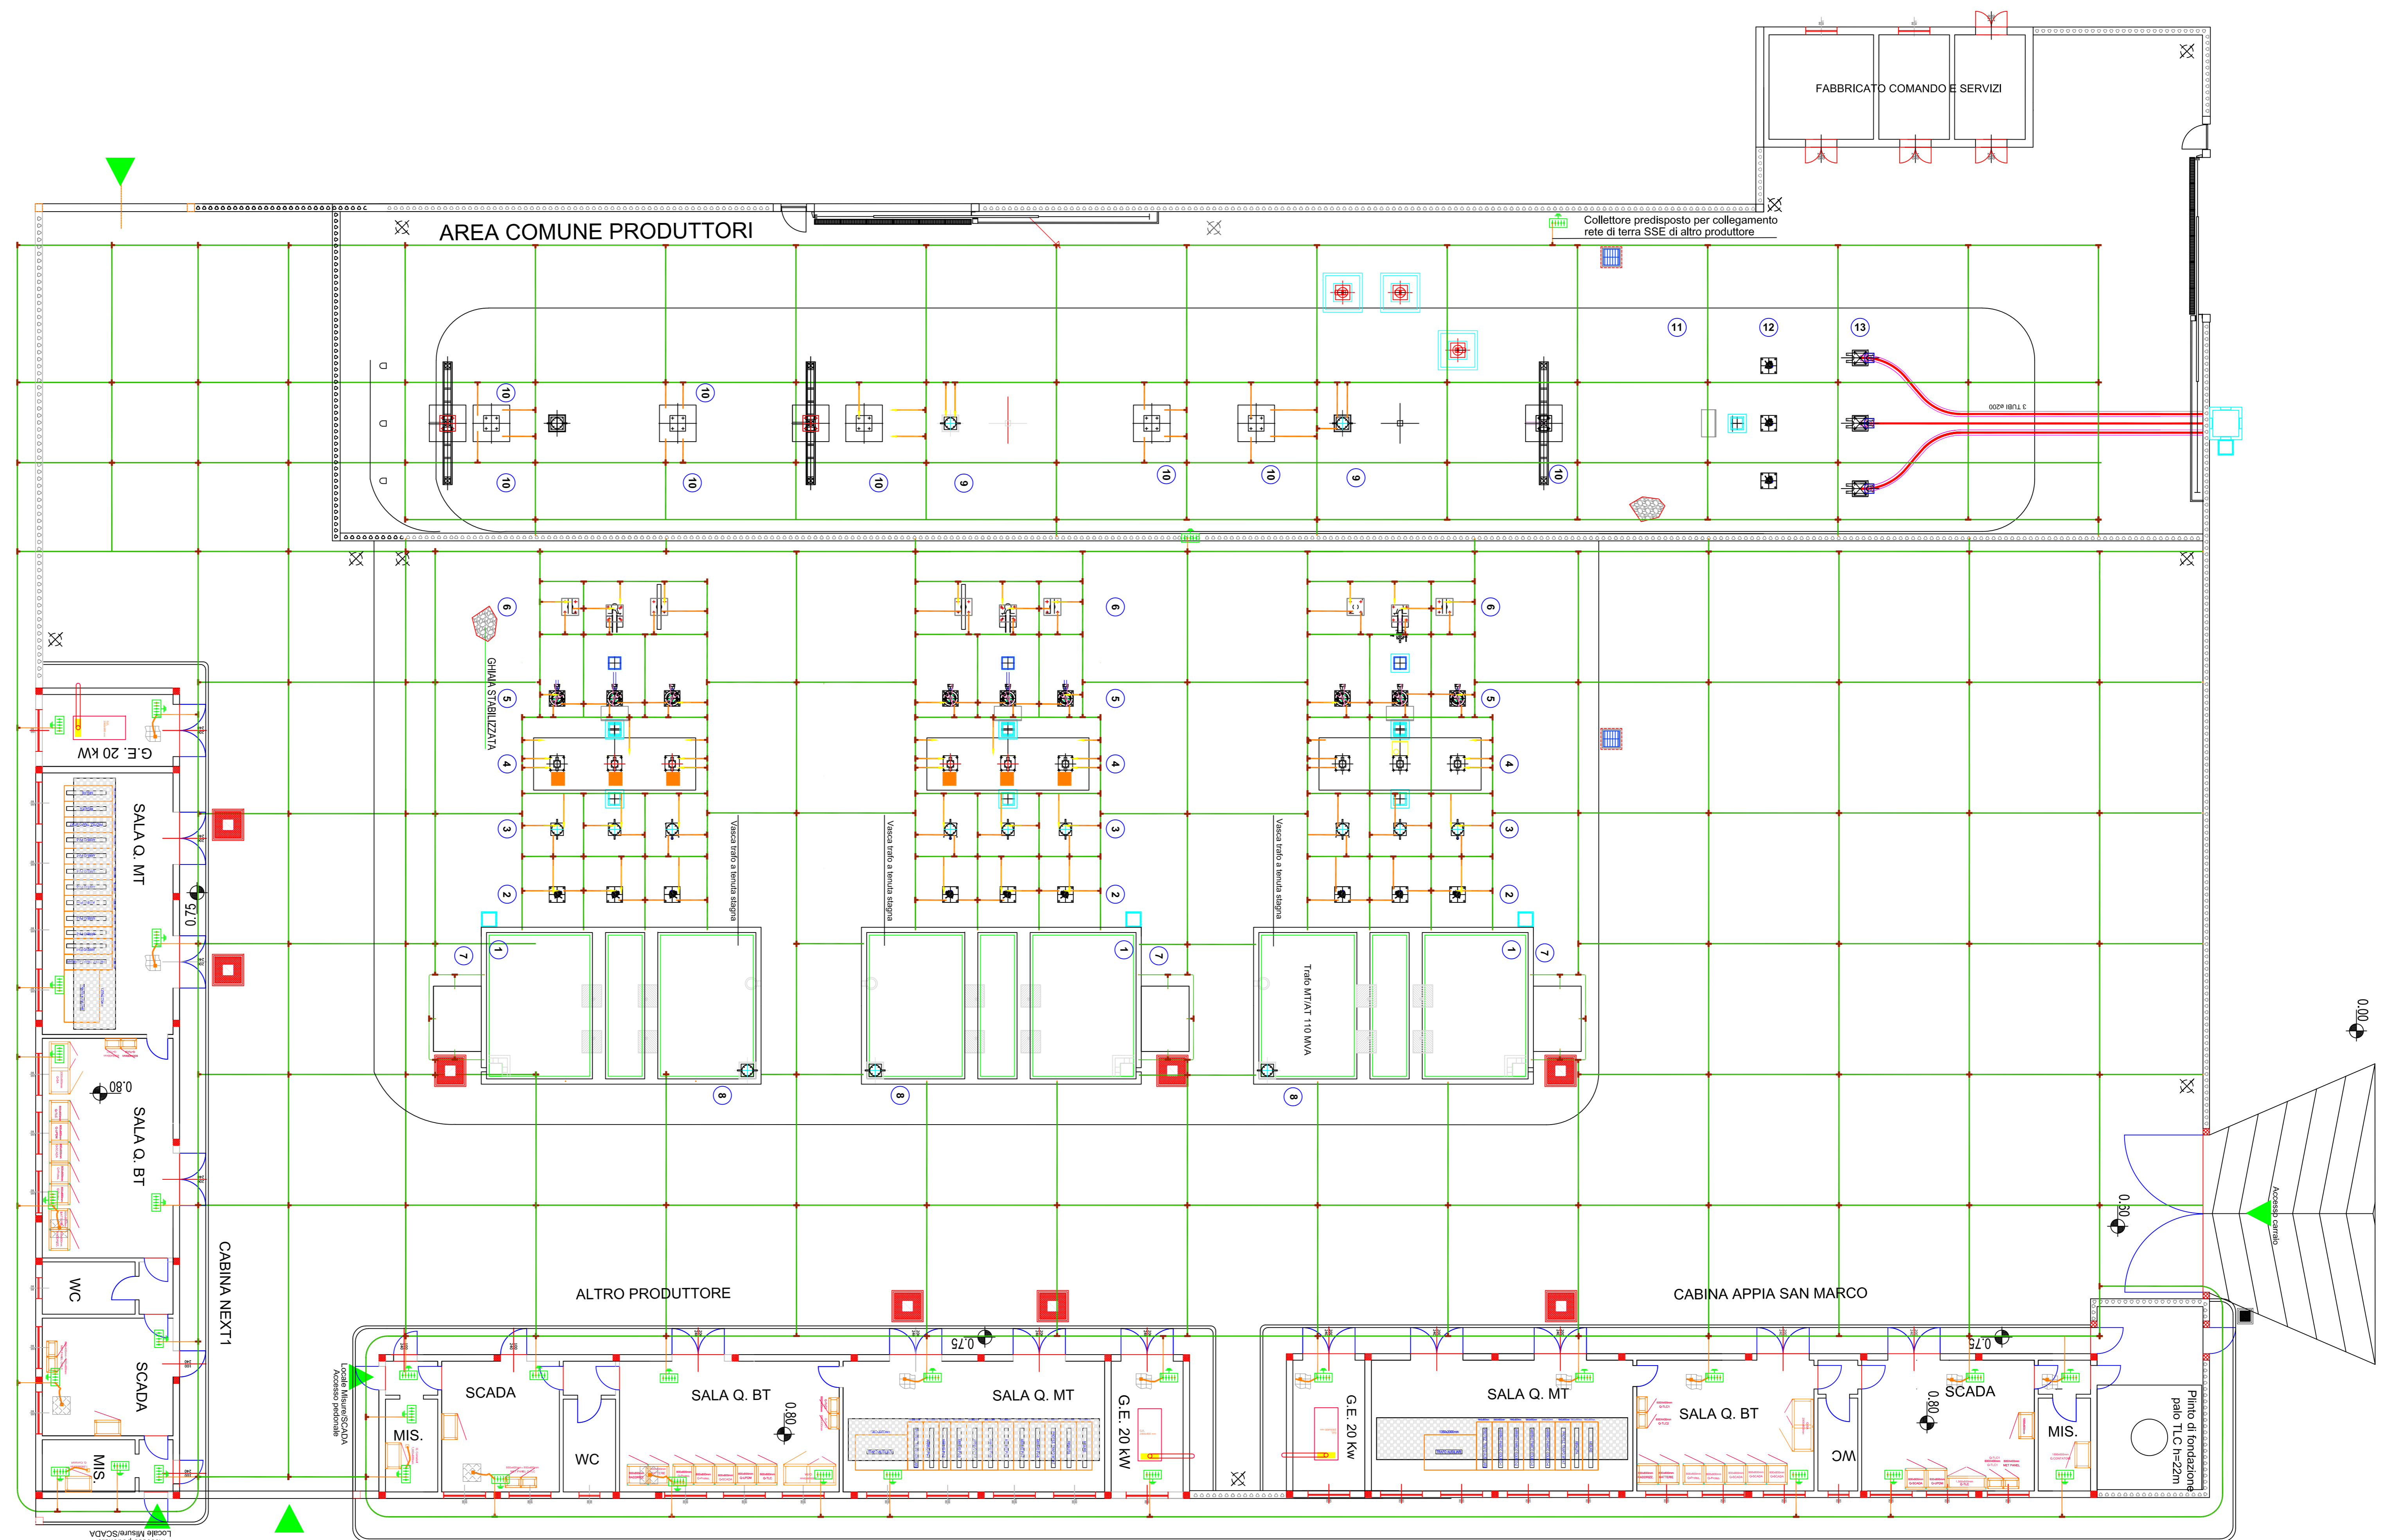

Regione Puglia
 COMUNE DI GUAGNANO(LE) - SALICE SALENTINO(LE) - CAMPI SALENTINO(LE)
 SAN DONACI(BR) - CELLINO SAN MARCO(BR)

PROGETTO PER LA REALIZZAZIONE DI IMPIANTO PER LA PRODUZIONE DI ENERGIA ELETTRICA DA FONTI RINNOVABILI, NONCHÉ OPERE CONNESSE ED INFRASTRUTTURE, DI POTENZA NOMINALE PARI A 36 MW ALIMENTATO DA FONTE EOLICA, CON ANNESSO SISTEMA DI ACCUMULO INTEGRATO DI POTENZA PARI A 24 MW, PER UNA POTENZA IN IMMISSIONE PARI A 60MW DENOMINATO IMPIANTO "NEXT1"

PROGETTO PARCO EOLICO "NEXT1"
 Codice Regionale AU: O3Q5NM4

Tav. 4_22
 Titolo: SSE RETE DI TERRA

Scala:	Formato Stampac:	Codice Identificatore Elaborato:
1:100	A0	O3Q5NM4_NPD12_GUA_4_22_ElaboratoGrafico

Progettazione:	Completamento:
QMSOLAR s.r.l. Via Quindici Martiri 106/B - 70132 POGGIOREALE (FG) P. IVA 02502020707 - email: qmsolar@qmsolar.it Gruppo di Imprenditori	NPD Italia II s.r.l. Via della Pace 10 - 70132 POGGIOREALE (FG) P. IVA 02502020707 - email: npd@npditalia.it Gruppo di Imprenditori

Data Progetto	Autore	Revisione	Consulente	Approvato
15/07/2023	PIRELLA	F.A.	S.M.	NPD Italia II s.r.l.